


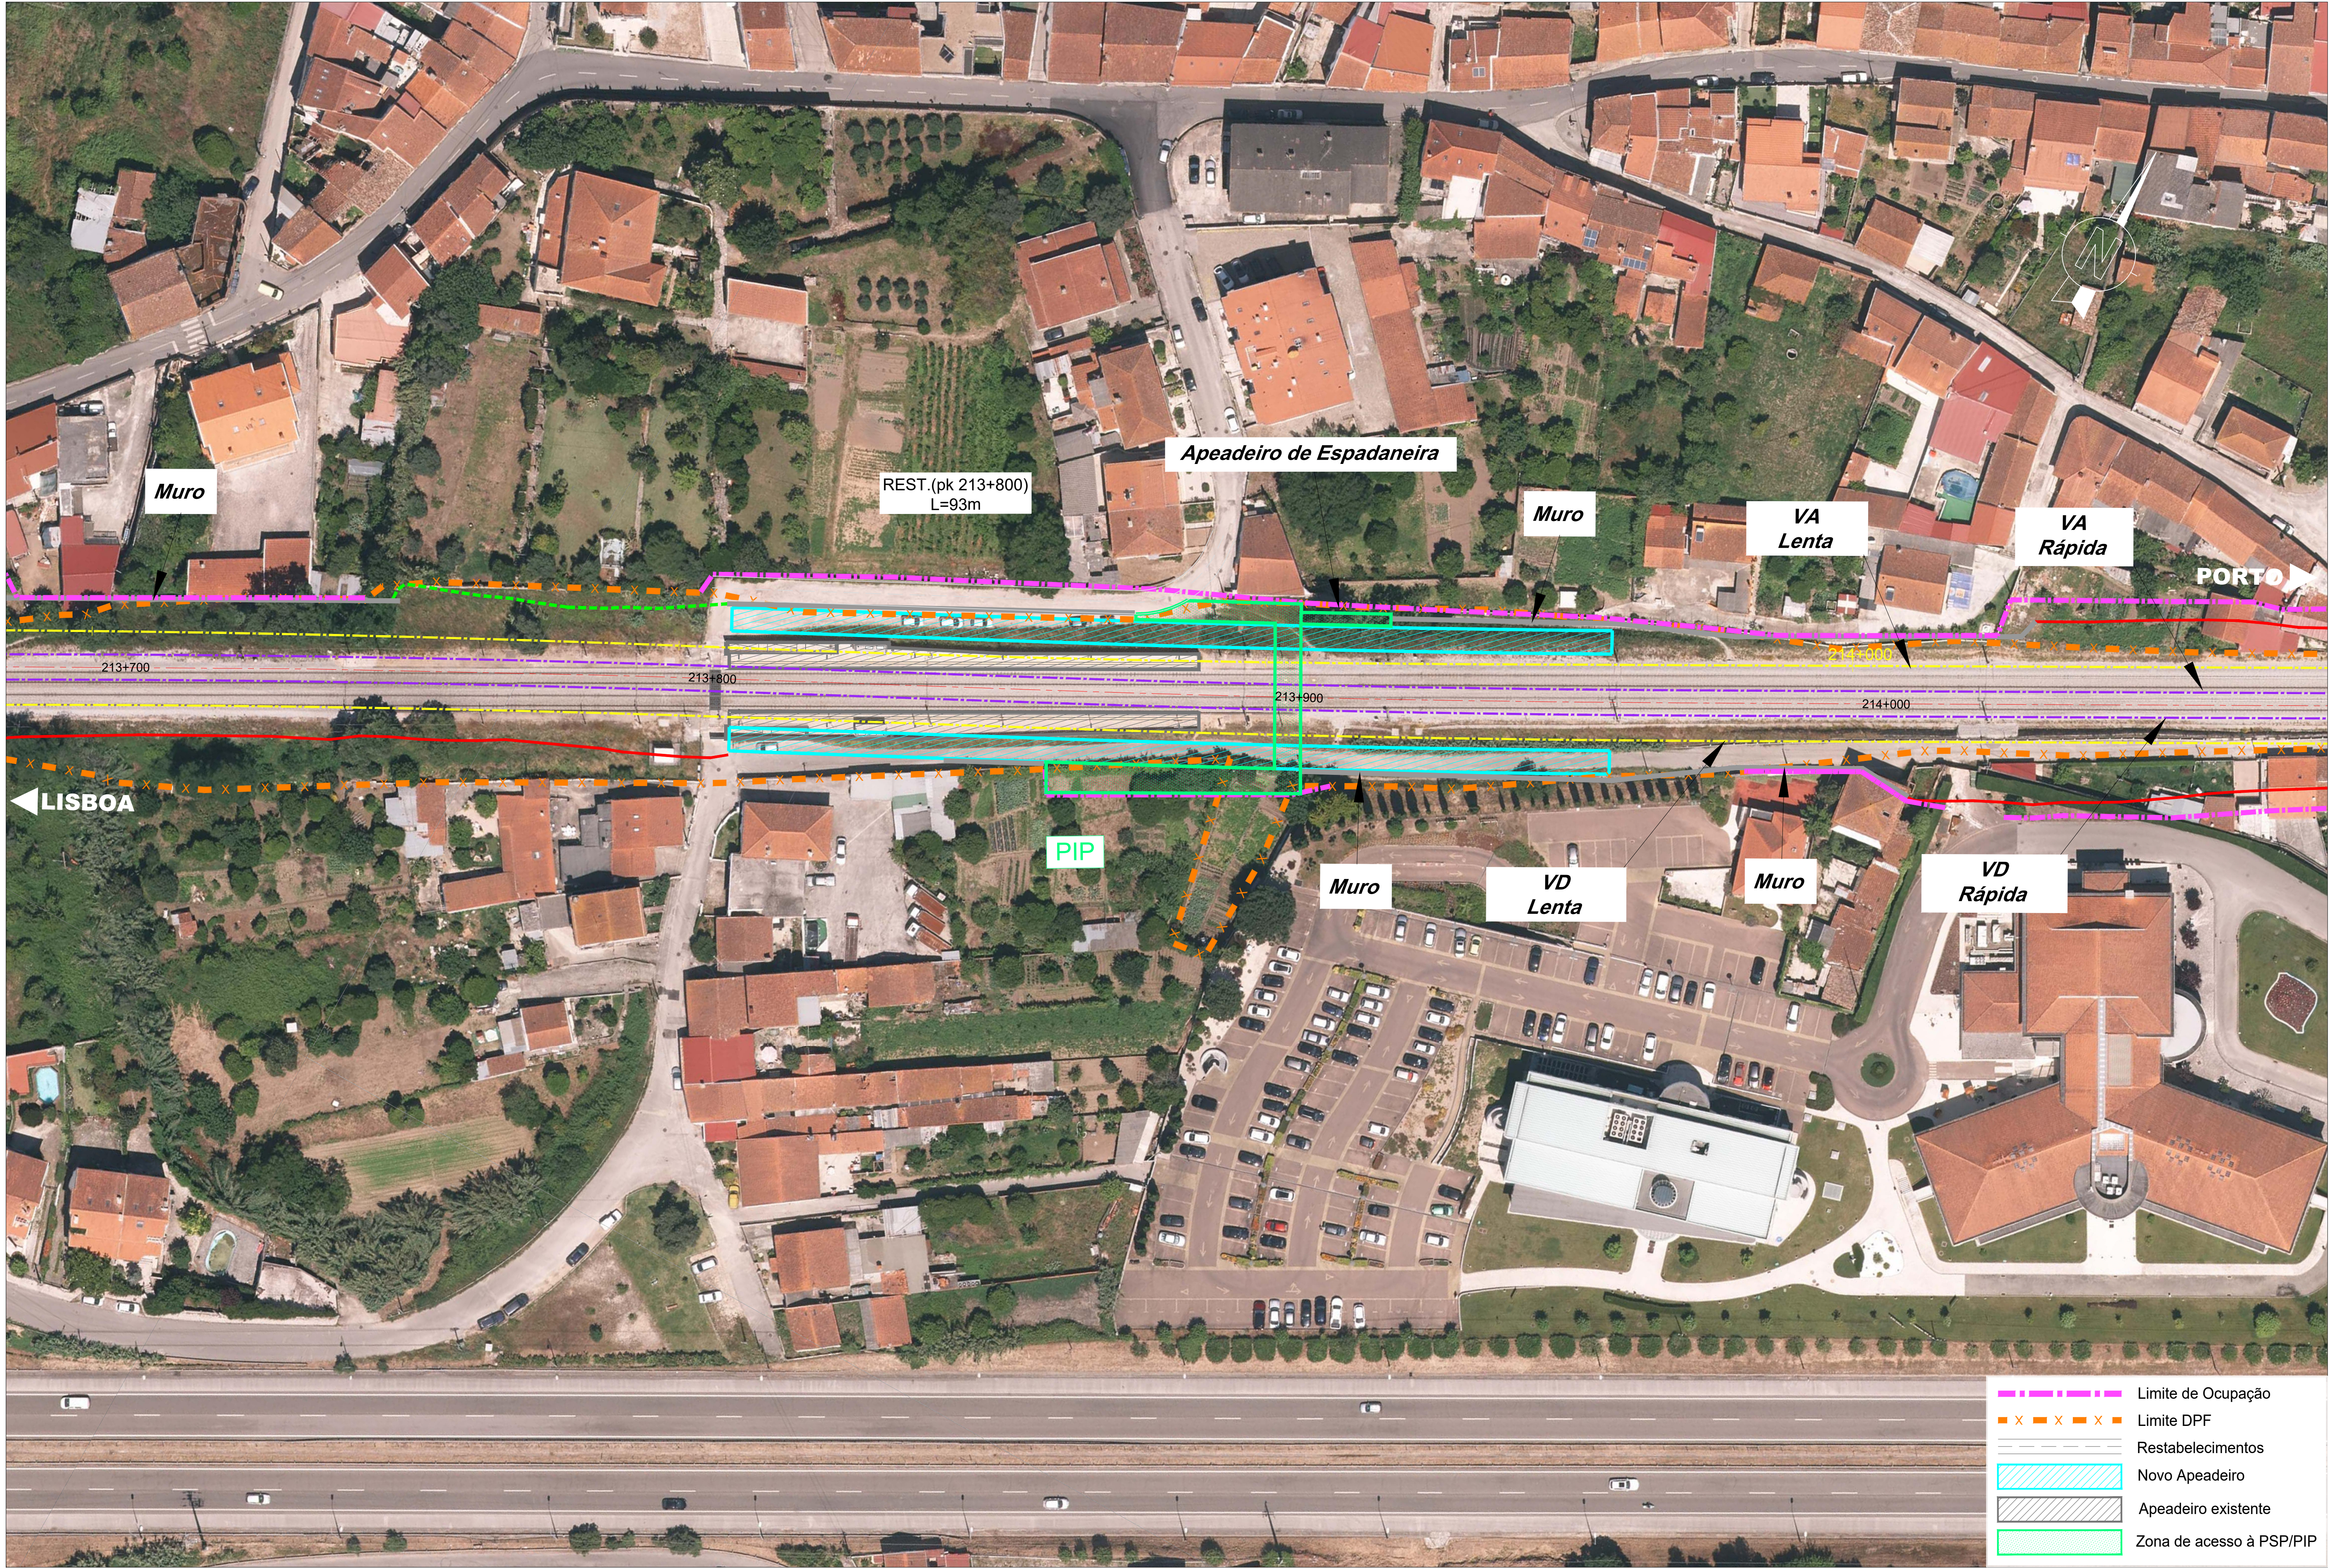

REV	DESCRIÇÃO	ASS	DATA

LINHA FERROVIÁRIA DE ALTA VELOCIDADE
ENTRE PORTO E LISBOA
LOTE B - TROÇO SOURE / AVEIRO (OIÃ)
AMPLIAÇÃO DA CAPACIDADE DA LINHA DO NORTE ENTRE TAVEIRO E COIMBRA

PROJETOU	DESENHOU	VERIFICOU	APROVOU	Nº de Ordem no Projeto

ESTUDO PRÉVIO
TRAÇADO DE VIA E SUPERESTRUTURA
PLANTA DAS ESTAÇÕES E APEADEIROS
APEADEIRO DE ESPADANEIRA

Nº SAP	DESENHO Nº	ESCALAS	FOLHA	VERSÃO