



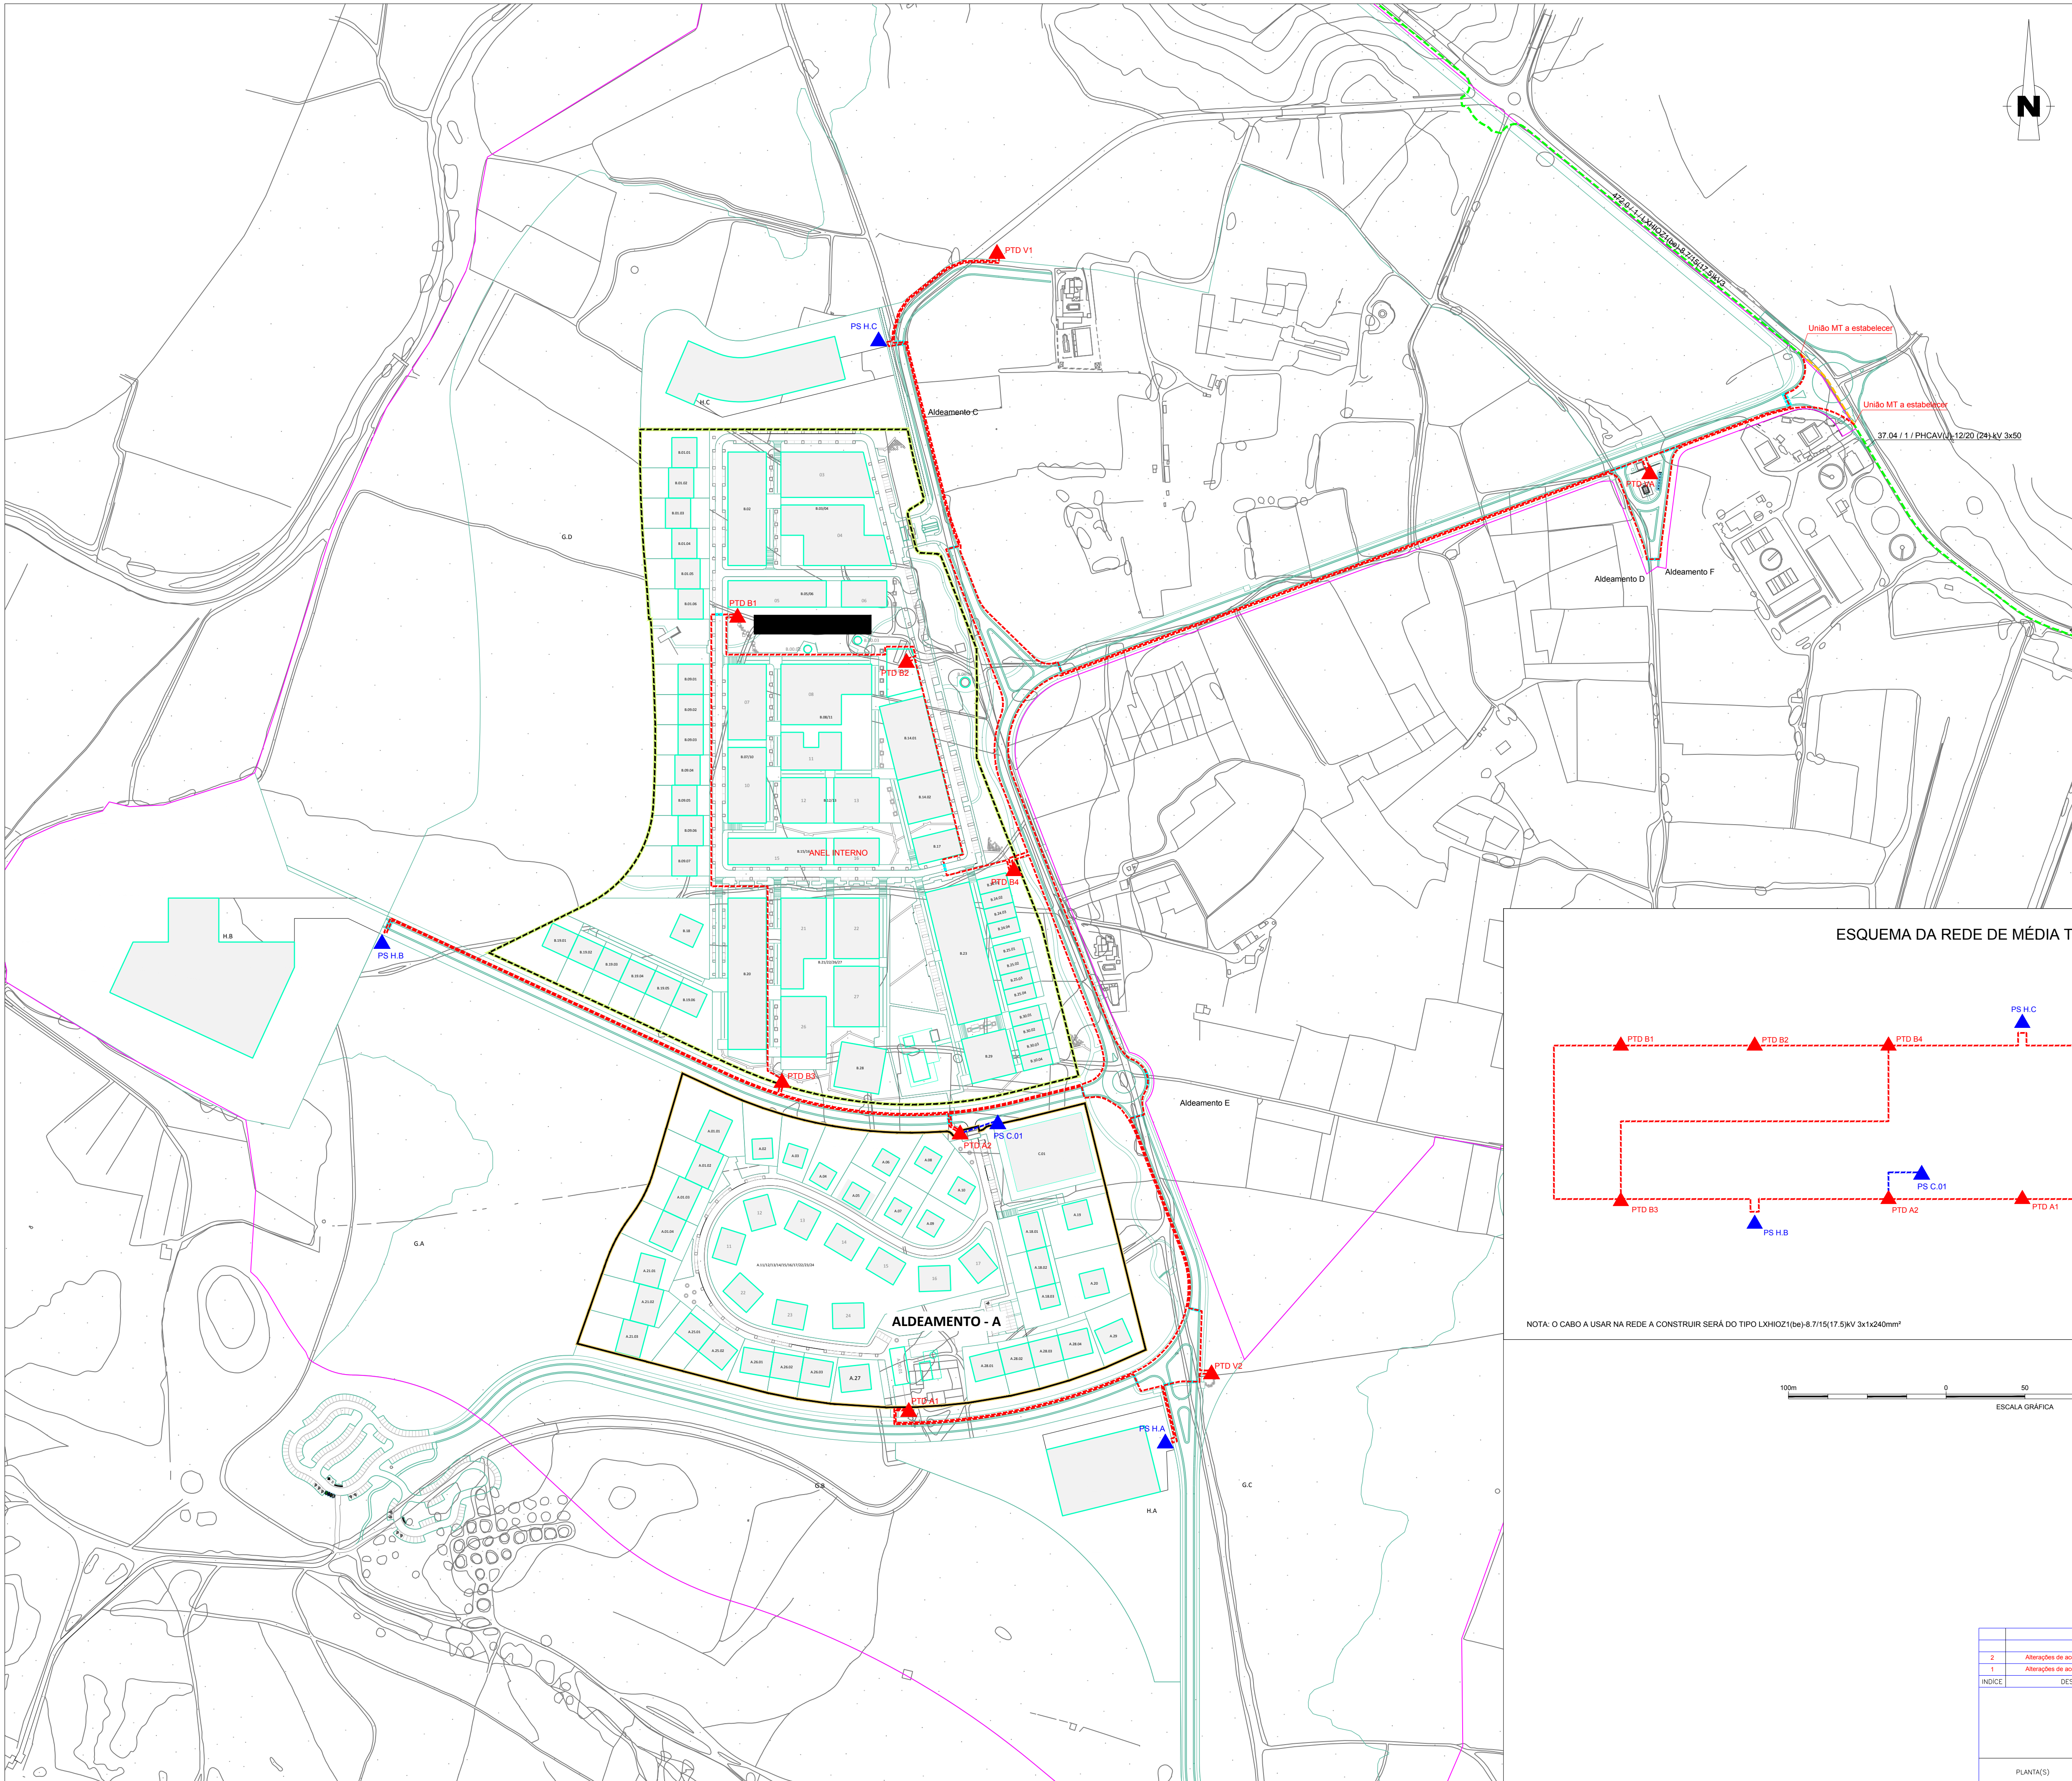


- SIMBOLOGIA:**
- LIMITE DE ARRUAAMENTO
 - LIMITE DO ALDEAMENTO A (condomínio fechado)
 - LIMITE DO ALDEAMENTO B (condomínio fechado)
 - INFRAESTRUTURAS EXISTENTES
 - INFRAESTRUTURAS EXISTENTES A DESMONTAR / DESACTIVAR
 - INFRAESTRUTURAS PROJECTADAS
 - INFRAESTRUTURAS FUTURAS
 - REDE DE M.T. (AÉREA)
 - REDE DE M.T. (ENTERRADA)
 - APOIO EM BETÃO
 - POSTO DE SECCIONAMENTO/TRANSFORMAÇÃO
 - TRAVESSIAS A EXECUTAR

ESQUEMA DA REDE DE MÉDIA TENSÃO PROPOSTA

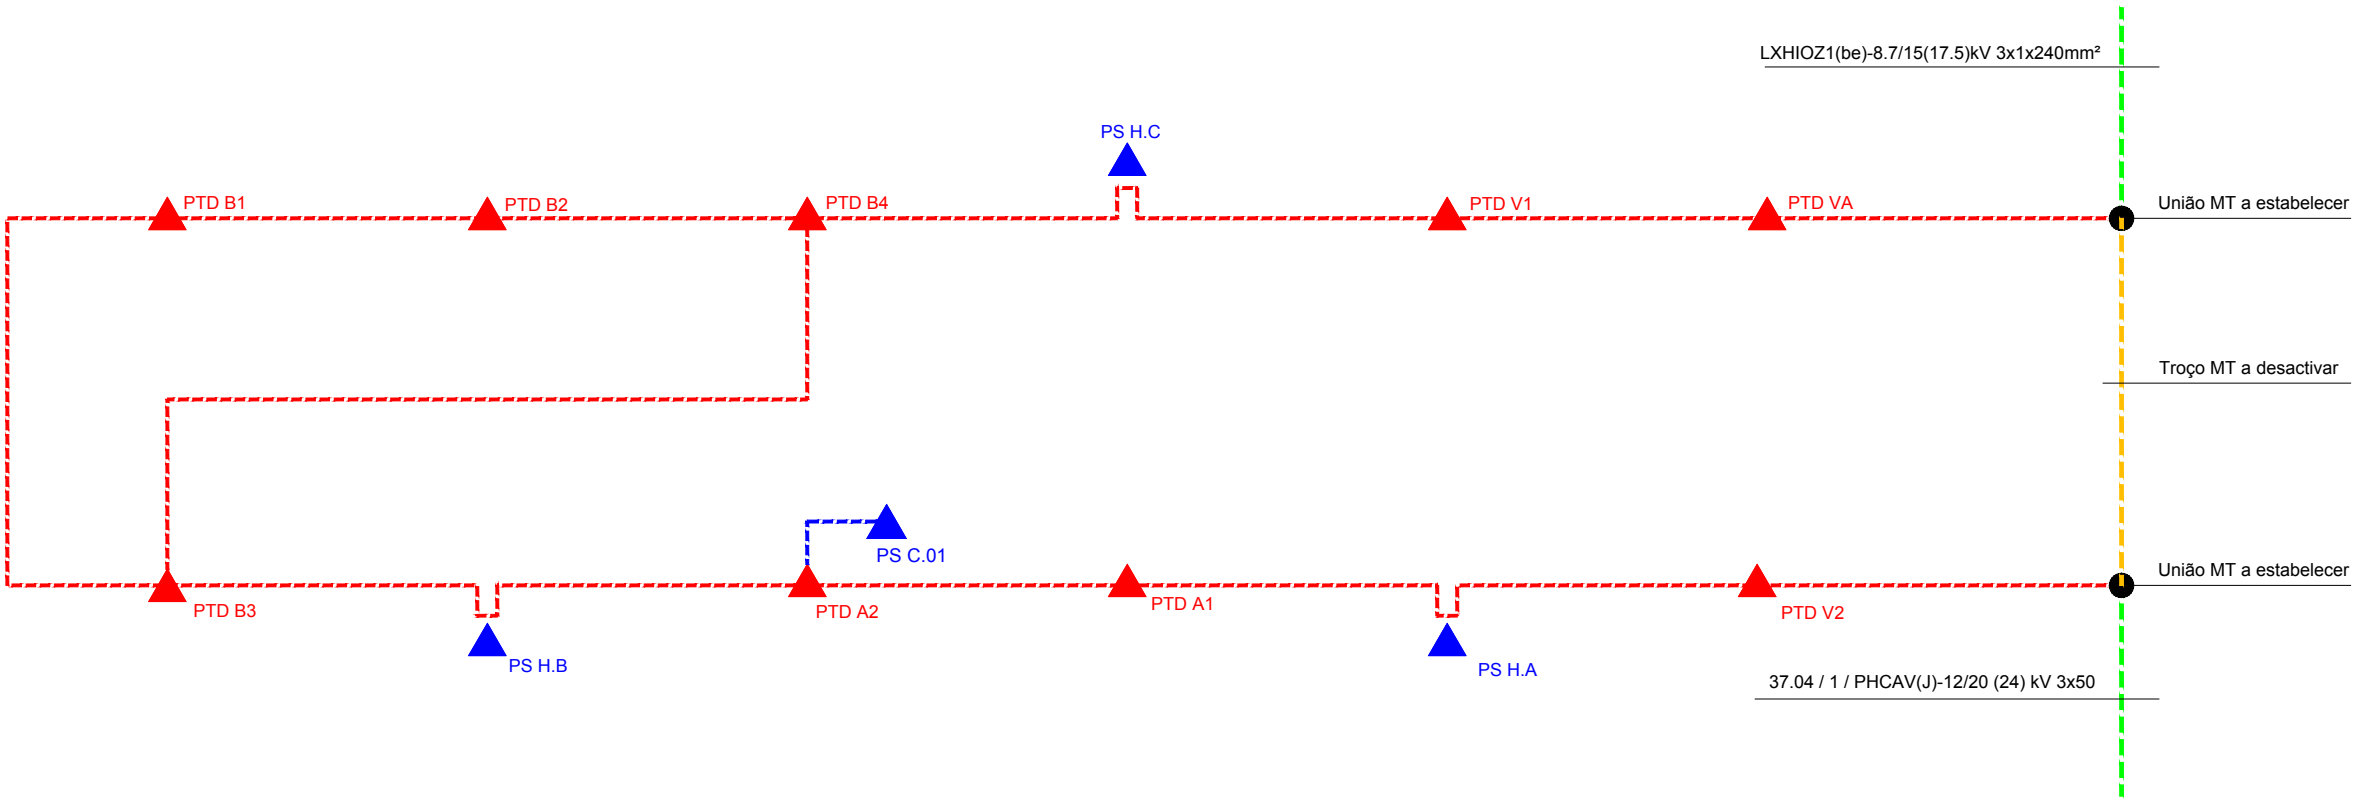

NOTA: O CABO A USAR NA REDE A CONSTRUIR SERÁ DO TIPO LXHIOZ1(be)-8.7/15(17.5)kV 3x1x240mm²

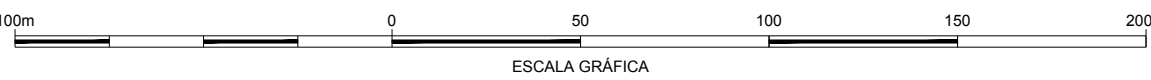

IMPLANTAÇÃO GERAL
ESCALA 1:2500

					PROJ.	2013/05	
2	Alterações de acordo com a EDP	2013/12	J.B	CTENENTE	DES.		
1	Alterações de acordo com a EDP	2013/10	CDV	TSF	VERIF.	2013/05	
ÍNDICE	DESCRIÇÃO	DATA	ALTERADO	APROVADO	DATA	RUBRICA	

FORMATO	A1	PROJECTO DE REPARCELAMENTO DA UE1 DO PLANO DE PORMENOR DA PRAIA GRANDE
OUTPUT	1-2.5	PROJECTO DE LICENCIAMENTO DAS OBRAS DE URBANIZAÇÃO
		INFRAESTRUTURAS ELÉCTRICAS. TOMO I - SERVIÇO PÚBLICO

PLANTA(S)	ESCALA(S)	REDE DE MÉDIA TENSÃO PROPOSTA
1/2500		
	Freguesia(s): PÉRA	Conceito(s): SILVES
	SUBSTITUI	CÓDIGOS DE OBRA
		Nº DESENHO
		003
		ÍNDICE
		2

