
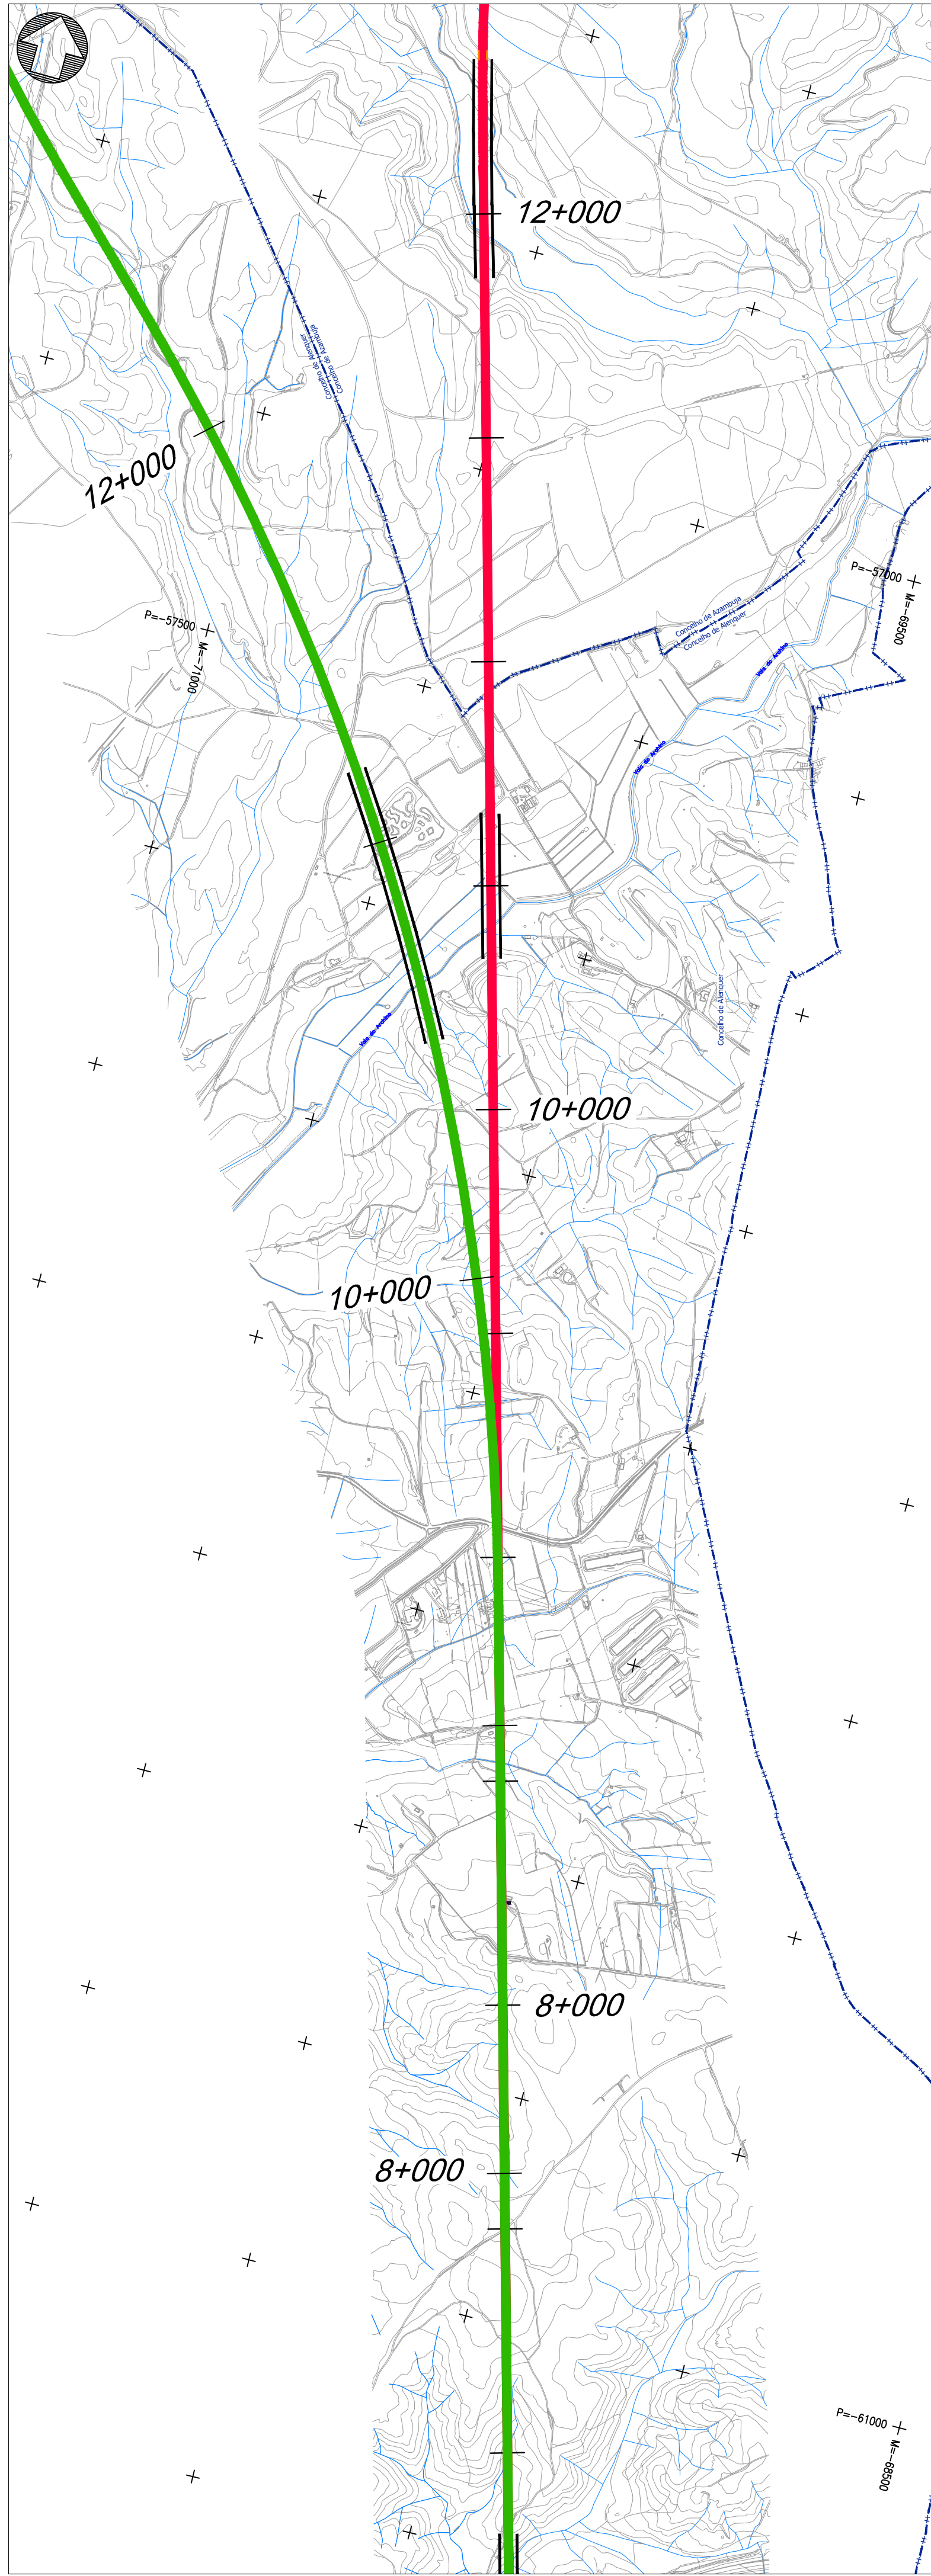


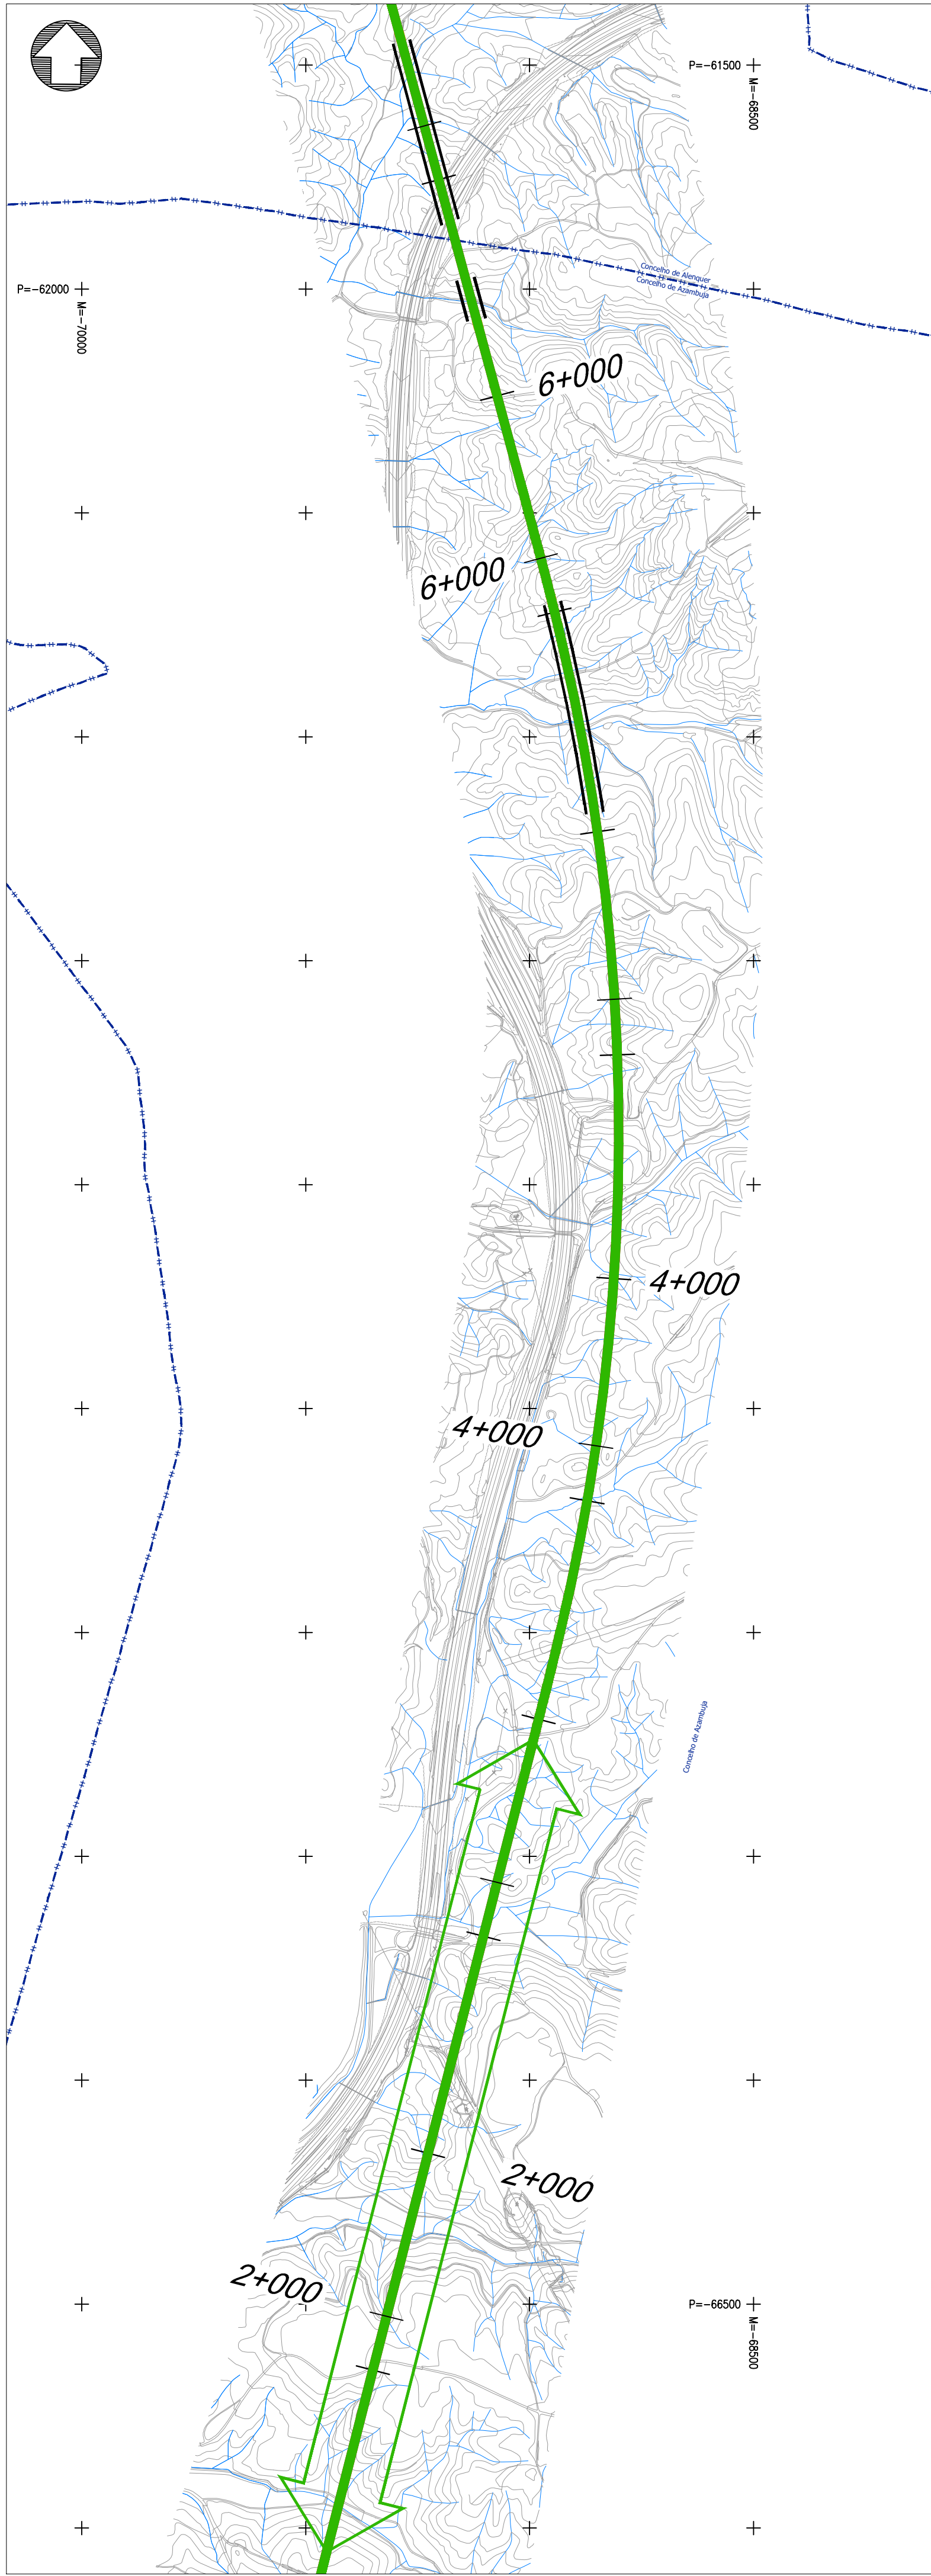

Linha Alta Velocidade

Solução A

Solução B

Var. de Regueira de Pontes - Sol. A

Var. de Regueira de Pontes - Sol. B

Estação de Leiria (LAV)

PUEC

Túnel

Viaduto ou Ponte

Ligação à Linha do Norte

Carregado

Linha do Oeste desviada

Linha do Oeste - Sol. A

Linha do Oeste - Sol. B

Tipologia do edificado

Casa habitada

Empresa, pavilhão, armazém, indústria

Equipamentos sociais e desportivos

Comércio, restauração, serviços

Outros edifícios

Geomorfologia

Campo de Dolinas de Lagoa de Cão e Casal

Depressão da Atalja

Vale da Ribeira do Mogo

Dolinas

Espaços de conservação e espaços agrícolas

Zona Especial de Conservação (ZEC) - PNSAC (ICNF)

Área Protegida (AP) - PNSAC (ICNF)

Aproveitamento Hidroagrícola do Vale do Lis (DGADR)

Elementos patrimoniais

Património Classificado

MN - Gruta em Nossa Senhora da Luz

MIP- Capela de São João Batista

IIP- Igreja Paroquial de Nossa Senhora da Luz

Zona Geral de Proteção

Zona Especial de Proteção

Património em Vias de Classificação

MIP - Casa da Câmara de Alcoeiro

Ocorrências Patrimoniais - Grutas

Outras condicionantes

Centrais solares (DGE)

Central solar (Em projeto)

Espaços de atividades económicas (PDM)

U.O.P.G

Espaços industriais existentes e/ou propostos

Afetações sobre:

Casa habitada

Empresa, pavilhão, armazém, indústria

Ordenamento (U.O.P.G / Espaços de atividades económicas)

Área de interesse conservacionista (ZEC)

Espaços agrícolas (AH Lis)

Recursos geológicos

Energia solar

Ruído (Barreiras acústicas)

Esquema de Folhas

1/16

Notas e histórico das Alterações

REV 00 EMISSÃO INICIAL

FT JULHO2024

Folha 390 - Vila Franca de Xira, 5 edição de 2009; 376 - Alenquer, 5 edição de 2009; 363 - Aveiras de cima (Azambuja), 5 edição de 2014; 351 - Manique do Intendente (Azambuja), 5 edição de 2014; 338 - Rio Maior, 5 edição de 2014; 327 - Benedita (Alcochaga), 5 edição de 2014; 317 - Alcochaga, 4 edição de 2015; 315 - Mira de Azurara (Porto de Mós), 4 edição de 2015; 307 - Valado dos Frades (Nazareth), 4 edição de 2015; 308 - Porto de Mós, 4 edição de 2015; 296 - Marinhã Grande, 4 edição de 2016; 297 - Leiria, 4 edição de 2016; 284 - São Pedro de Muel (Marinhã Grande), 4 edição de 2016; 285 - Marmazeiros (Leiria), 4 edição de 2016; 273 - Monte Redondo (Leiria), 4 edição de 2019; 274 - Pombal, 4 edição de 2019; 261 - Lourçal (Pombal), 4 edição de 2019; 262 - Rodinha (Pombal), 4 edição de 2019.

Referência NE_963/2022; NE_1338/2022

Logótipos e informação complementar

Projecção

arqpaís

paisagem e ambiente

AGRIPRO AMBIENTE

Folheiro PF259_AMB.EP.10.10.36.001a10.00

Data Julho 2024

N.º Projectista N.º Projectista

PF259_AMB.EP.10.10.36.001.00

Levantador MM

Desenhador MM

Projector MM

Verificador FT

Infraestruturas de Portugal

Divisão de Engenharia e Ambiente

O Responsável por Este é o Eng.º José Aires Monteiro

Local LINHA FERROVIÁRIA DE ALTA VELOCIDADE ENTRE PORTO E LISBOA

Linha LOTE C - TROÇO SOURE / CARREGADO

Fase do Projecto ESTUDO PRÉVIO

Especialidade Técnica AMBIENTE

Nome do Empreendimento LINHA DE ALTA VELOCIDADE PORTO - LISBOA FASE 2: NOVA LINHA PORTO - LISBOA

Título do Desenho SÍNTESE DE IMPACTES

Sistema de referência EPSG:3143 PT-TM625715589 - European Terrestrial Reference System 1989

Formato A1 - 594x841

Escala 1 : 10 000


0 100 200 m

Tipo N.º GAP N.º de Orden no Projecto Versão

316 10005040161 xxx 00

Folha 1/16

Desenho 36

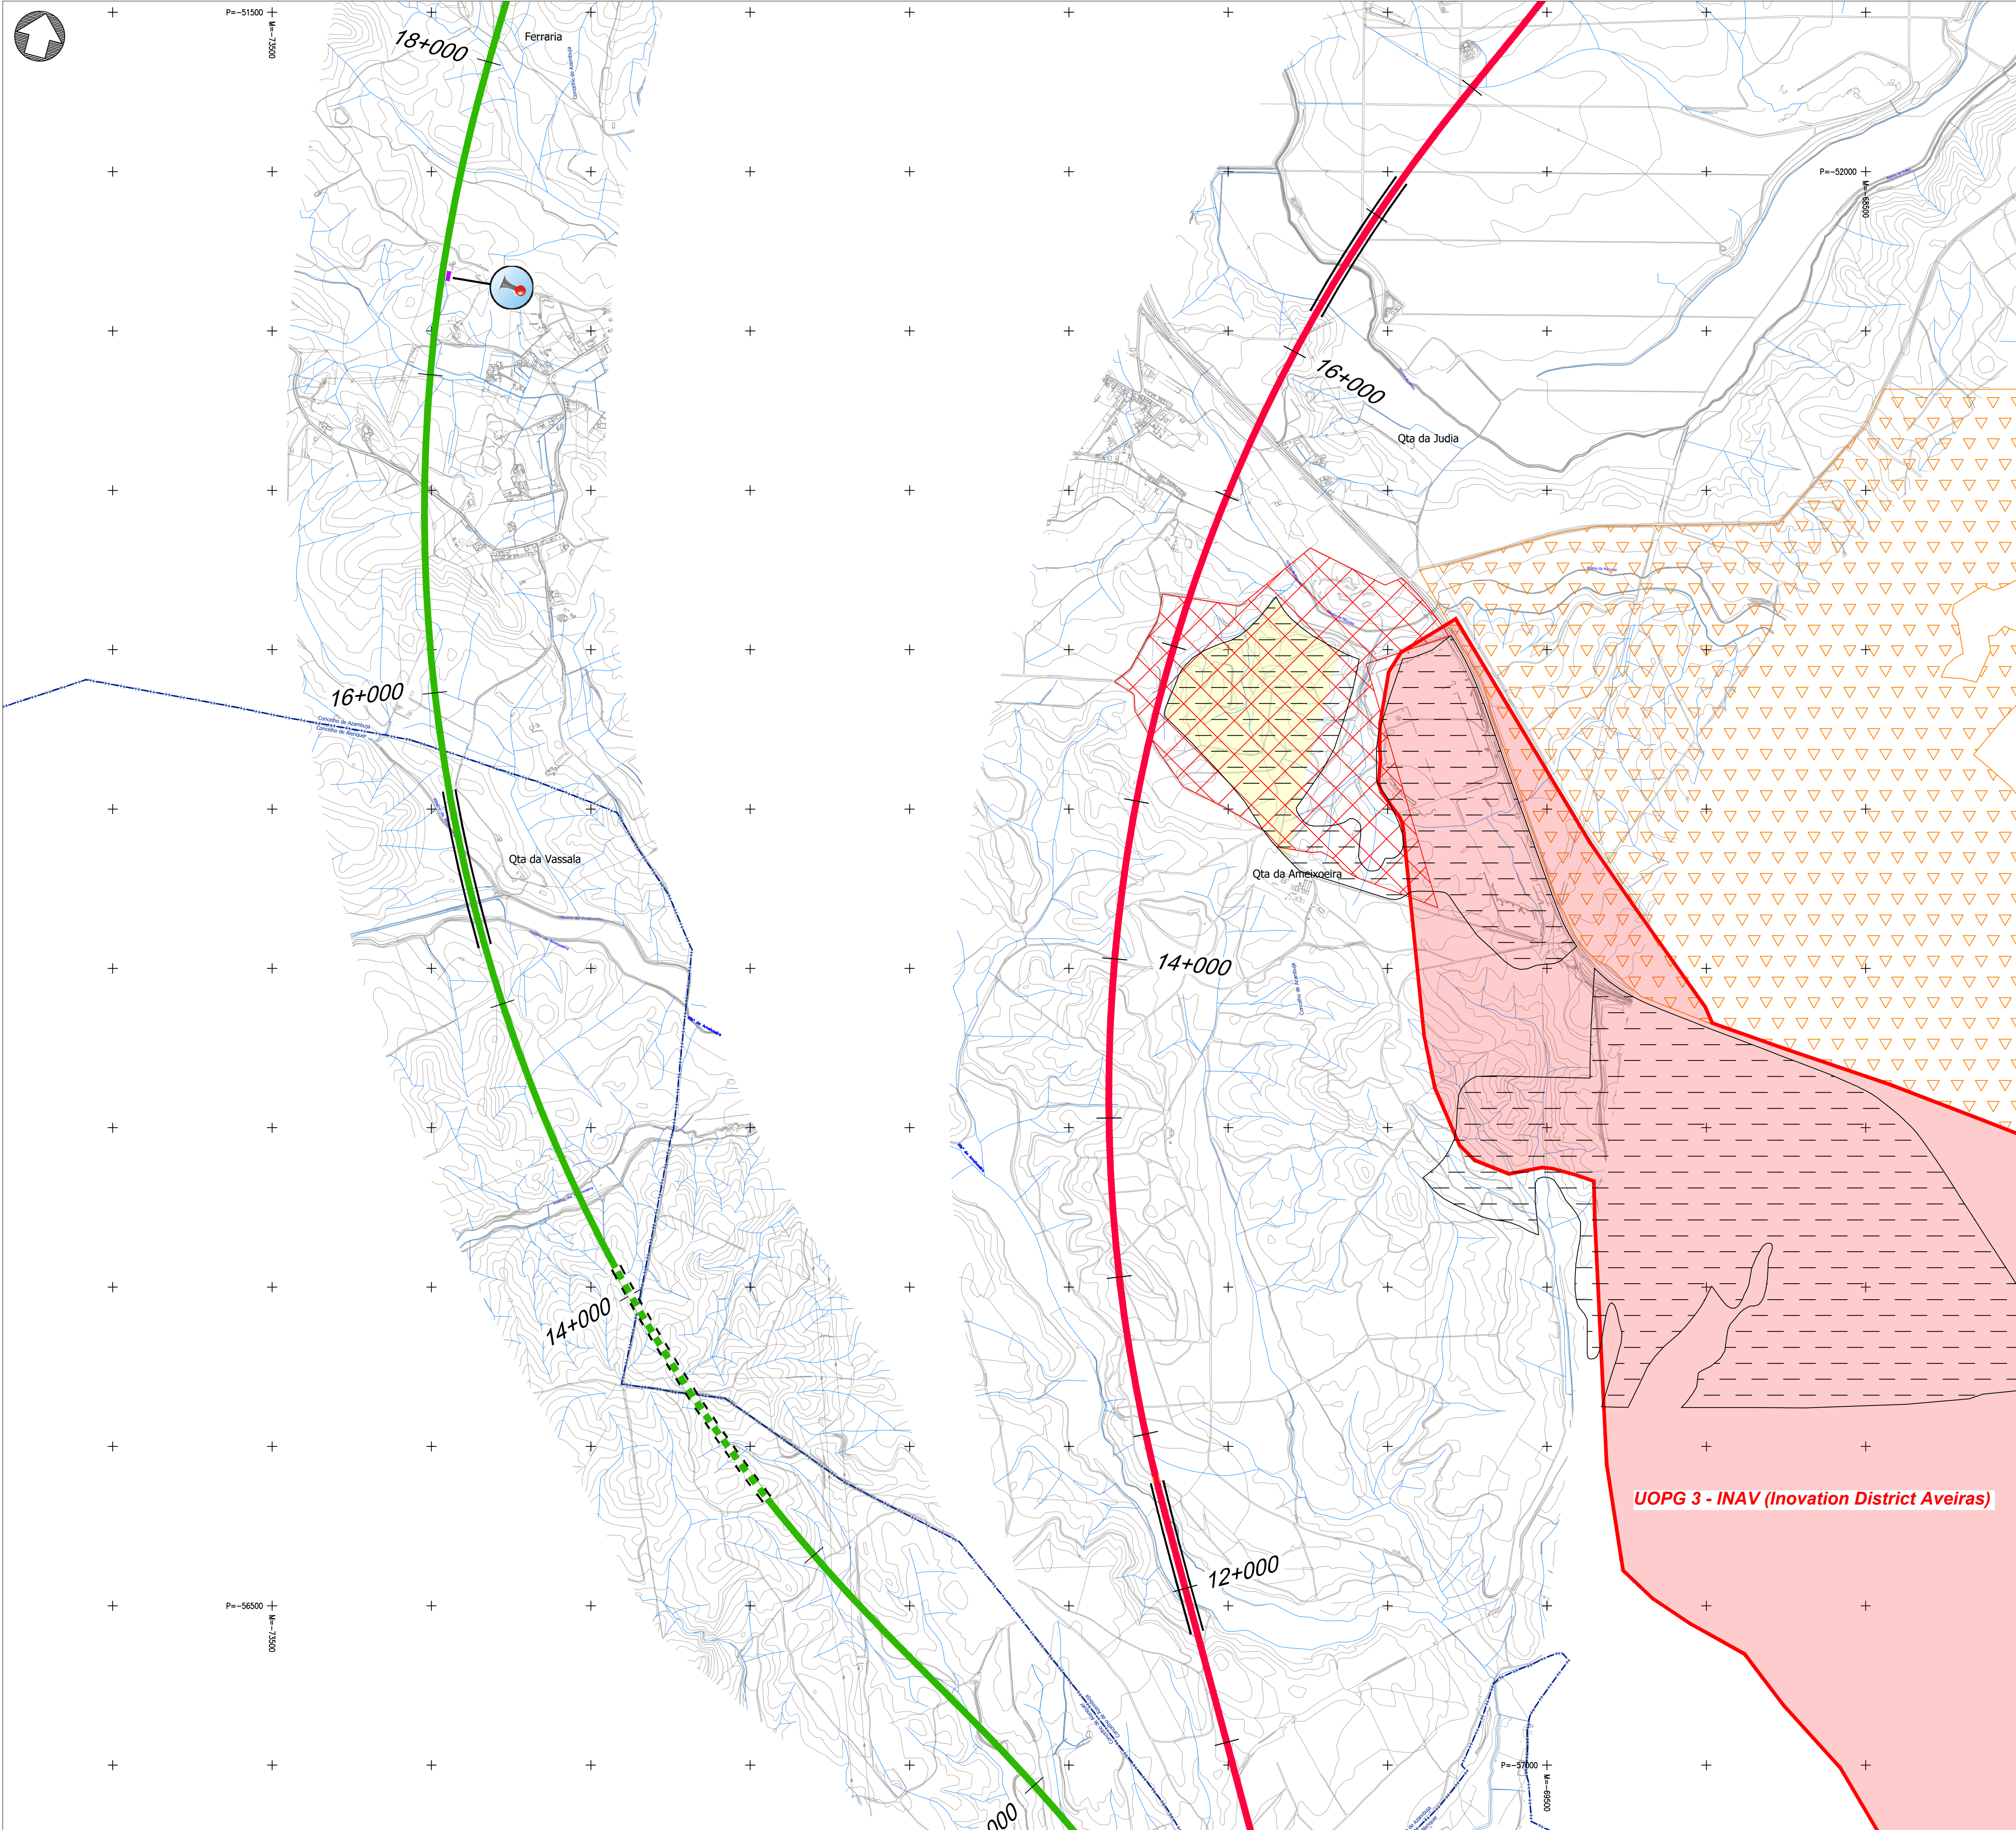

- Linha Alta Velocidade**
 - Solução A
 - Solução B
- Ligação à Linha do Norte**
 - Carregado
- Linha do Oeste desviada**
 - Var. de Regueira de Pontes - Sol. A
 - Var. de Regueira de Pontes - Sol. B
 - Linha do Oeste - Sol. A
 - Linha do Oeste - Sol. B

- Estação de Leiria (LAV)
- PUEC
- Túnel
- Viaduto ou Ponte

Tipologia do edificado

- Casa habitada
- Empresa, pavilhão, armazém, indústria
- Equipamentos sociais e desportivos
- Comércio, restauração, serviços
- Outros edifícios

Recursos Geológicos

- Exploração de massas minerais - Pedreiras (DGE)
- Concessão de exploração mineira (DGE)

Geomorfologia

- Campo de Dolinas de Lagoa de Cão e Casal
- Depressão da Atalja
- Vale da Ribeira do Mogo
- Dolinas

Espaços de conservação e espaços agrícolas

- Zona Especial de Conservação (ZEC) - PNSAC (ICNF)
- Área Protegida (AP) - PNSAC (ICNF)
- Aproveitamento Hidroagrícola do Vale do Lis (DGADR)

Elementos patrimoniais

Património Classificado

- MN - Gruta em Nossa Senhora da Luz
- MIP- Capela de São João Batista
- IIP- Igreja Paroquial de Nossa Senhora da Luz

- Zona Geral de Proteção
- Zona Especial de Proteção

Património em Vias de Classificação


- MIP - Casa da Câmara de Alcoentre
- Ocorrências Patrimoniais - Grutas

Outras condicionantes

- Centrais solares (DGE)
- Central solar (Em projeto)
- Espaços de atividades económicas (PDM)
- U.O.P.G
- Espaços industriais existentes e/ou propostos

Afetações sobre:

- Casa habitada
- Empresa, pavilhão, armazém, indústria
- Ordenamento (U.O.P.G / Espaços de atividades económicas)
- Área de interesse conservacionista (ZEC)
- Espaços agrícolas (AH Lis)
- Recursos geológicos
- Energia solar
- Ruído (Barreiras acústicas)

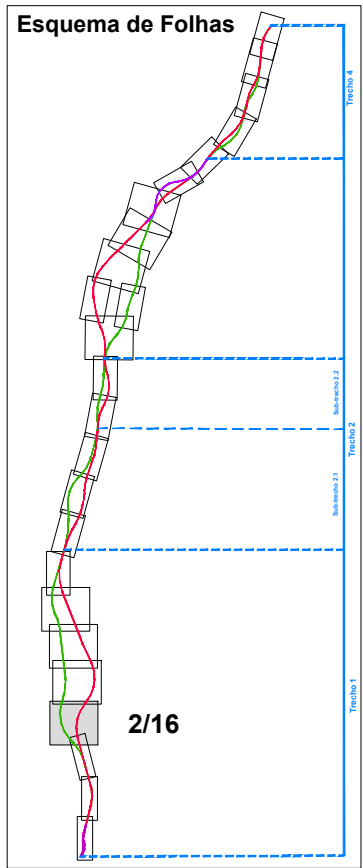

Notas e histórico de Alterações

REV 00 EMISSÃO INICIAL

FT JULHO2024

Fonte (Cartografia de base):
Instituto Geográfico do Exército, Cartas Militares de Portugal da Série M888 à escala 1:25.000;
390 - Via Franca de Xira, 5 edição de 2009; 376 - Alenquer, 5 edição de 2009; 363 - Aveiras de Cima (Azambuja), 5 edição de 2014; 351 - Manique do Intendente (Azambuja), 5 edição de 2014; 339 - Rio Maior, 5 edição de 2014; 327 - Benedita (Alcobaça), 5 edição de 2014; 317 - Alcobaça, 4 edição de 2015; 318 - Mira da Aire (Porto de Mós), 4 edição de 2015; 307 - Vala dos Frades (Nazaré), 4 edição de 2015; 305 - Porto de Mós, 4 edição de 2015; 298 - Marinha Grande, 4 edição de 2016; 297 - Leiria, 4 edição de 2016; 284 - São Pedro de Muel (Marinha Grande), 4 edição de 2016; 285 - Marrazes (Leiria), 4 edição de 2016; 273 - Monte Realendo (Leiria), 4 edição de 2016; 274 - Pombal, 4 edição de 2019; 261 - Lourizal (Pombal), 4 edição de 2019; 262 - Redinha (Pombal), 4 edição de 2019.
Referência NE_963/2022; NE_1338/2022


Logótipo e informação complementar

Projectista	</
-------------	--	--	----

Infraestruturas de Portugal Direção de Engenharia e Ambiente	Linha Local Fase do Projeto Especialidade Técnica Nome do Empreendimento Título do Desenho	Linha FERROVIÁRIA DE ALTA VELOCIDADE ENTRE PORTO E LISBOA LOTE C - TROÇO SOURE / CARREGADO ESTUDO PRÉVIO AMBIENTE LINHA DE ALTA VELOCIDADE PORTO - LISBOA FASE 2: NOVA LINHA PORTO - LISBOA SÍNTESE DE IMPACTES	Sistema de referência EPSG:3763 PT-TM625830 - European Terrestrial Reference System 1989
O Responsável por EA - PRO Luísa Almeida	Formato A1 - 594x841	Escala 1:10 000 0 100 200 m	Folha 2/16

O Diretor da DEA José Alves Monteiro	Tipo 316	N.º SAP 10005040161	N.º de Ordem no Projeto xxx	Versão 00	Desenho 36
---	-------------	------------------------	--------------------------------	--------------	---------------

■ Ruído (Barreiras acústicas)

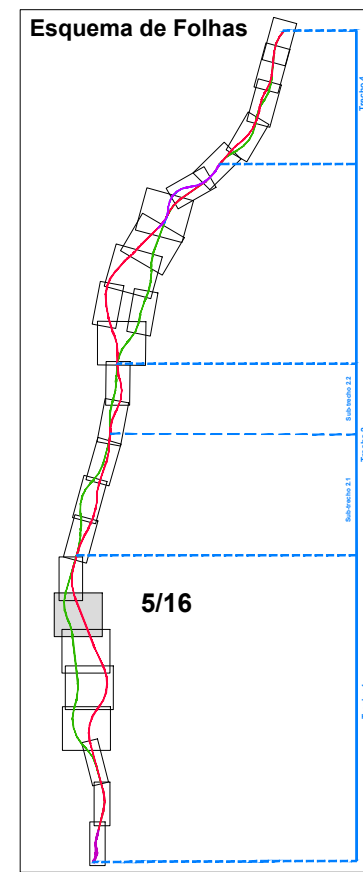

Notas e historial de Alterações

REV 00 EMISSÃO INICIAL

Fonte (Carta de base):
Instituto Geográfico do Exército, Cartas Militares de Portugal da Série M888 à escala 1:25.000.
390 - Vila Franca de Xira, 5 edição de 2009; **393** - Alenquer, 5 edição de 2009; **363** - Avenidas de Cima (Azambuja), 5 edição de 2014; **351** - Manique do Intendente (Azambuja), 5 edição de 2014; **338** - Rio Major, 5 edição de 2014; **327** - Beira (Alcobaça), 5 edição de 2014; **317** - Alcobaça, 4 edição de 2015; **318** - Mira de Aire (Porto de Mós), 4 edição de 2015; **307** - Valado dos Frades (Nazare), 4 edição de 2015; **308** - Porto de Mós, 4 edição de 2015; **296** - Marinha Grande, 4 edição de 2016; **297** - Leiria, 4 edição de 2019; **284** - São Pedro do Mar (Marinha Grande), 4 edição de 2016; **285** - Marrazes (Leiria), 4 edição de 2015; **273** - Mira de Redondo (Leiria), 4 edição de 2019; **274** - Pombal, 4 edição de 2019; **251** - Lourçal (Pombal), 4 edição de 2019; **262** - Redinha (Pombal), 4 edição de 2019.

Referência NE_969322, NE_13382022



Logótipos e informação complementar

[illegible]

 Infraestruturas de Portugal Direção de Engenharia e Ambiente O Responsável por EA - IPRO Luís Almeida	Linha LINHA FERROVIÁRIA DE ALTA VELOCIDADE ENTRE PORTO E LISBOA Local LOTE C - TRÇO SUIRE / CARREGADO Fase do Projecto ESTUDO PRÉVIO Especialidade Técnica AMBIENTE Nome do Empreendimento LINHA DE ALTA VELOCIDADE PORTO - LISBOA FASE 2: NOVA LINHA PORTO - LISBOA Título do Desenho SÍNTESE DE IMPACTES	Sistema de referência EPSG 2703 (PT-TM66-1986) - European Terrestrial Reference System (1989) Formato A1 - 594x841 Escala 1: 10 000 Barra de escala 0 100 200
---	--	---

O Diretor da DEA José Alves Monteiro	Tipo 316	N.º SAP 10005040161	N.º de Ordem no Projecto xxx	Versão 00	Folha 5/16	Desenho 36
---	-------------	------------------------	---------------------------------	--------------	---------------	----------------------

O Diretor da DEA José Alves Monteiro	Tipo			N.º SAP	N.º de Ordem no Projecto	Versão	Folha	Desenho
	316	10005040161		xxx	00	7/16	36	

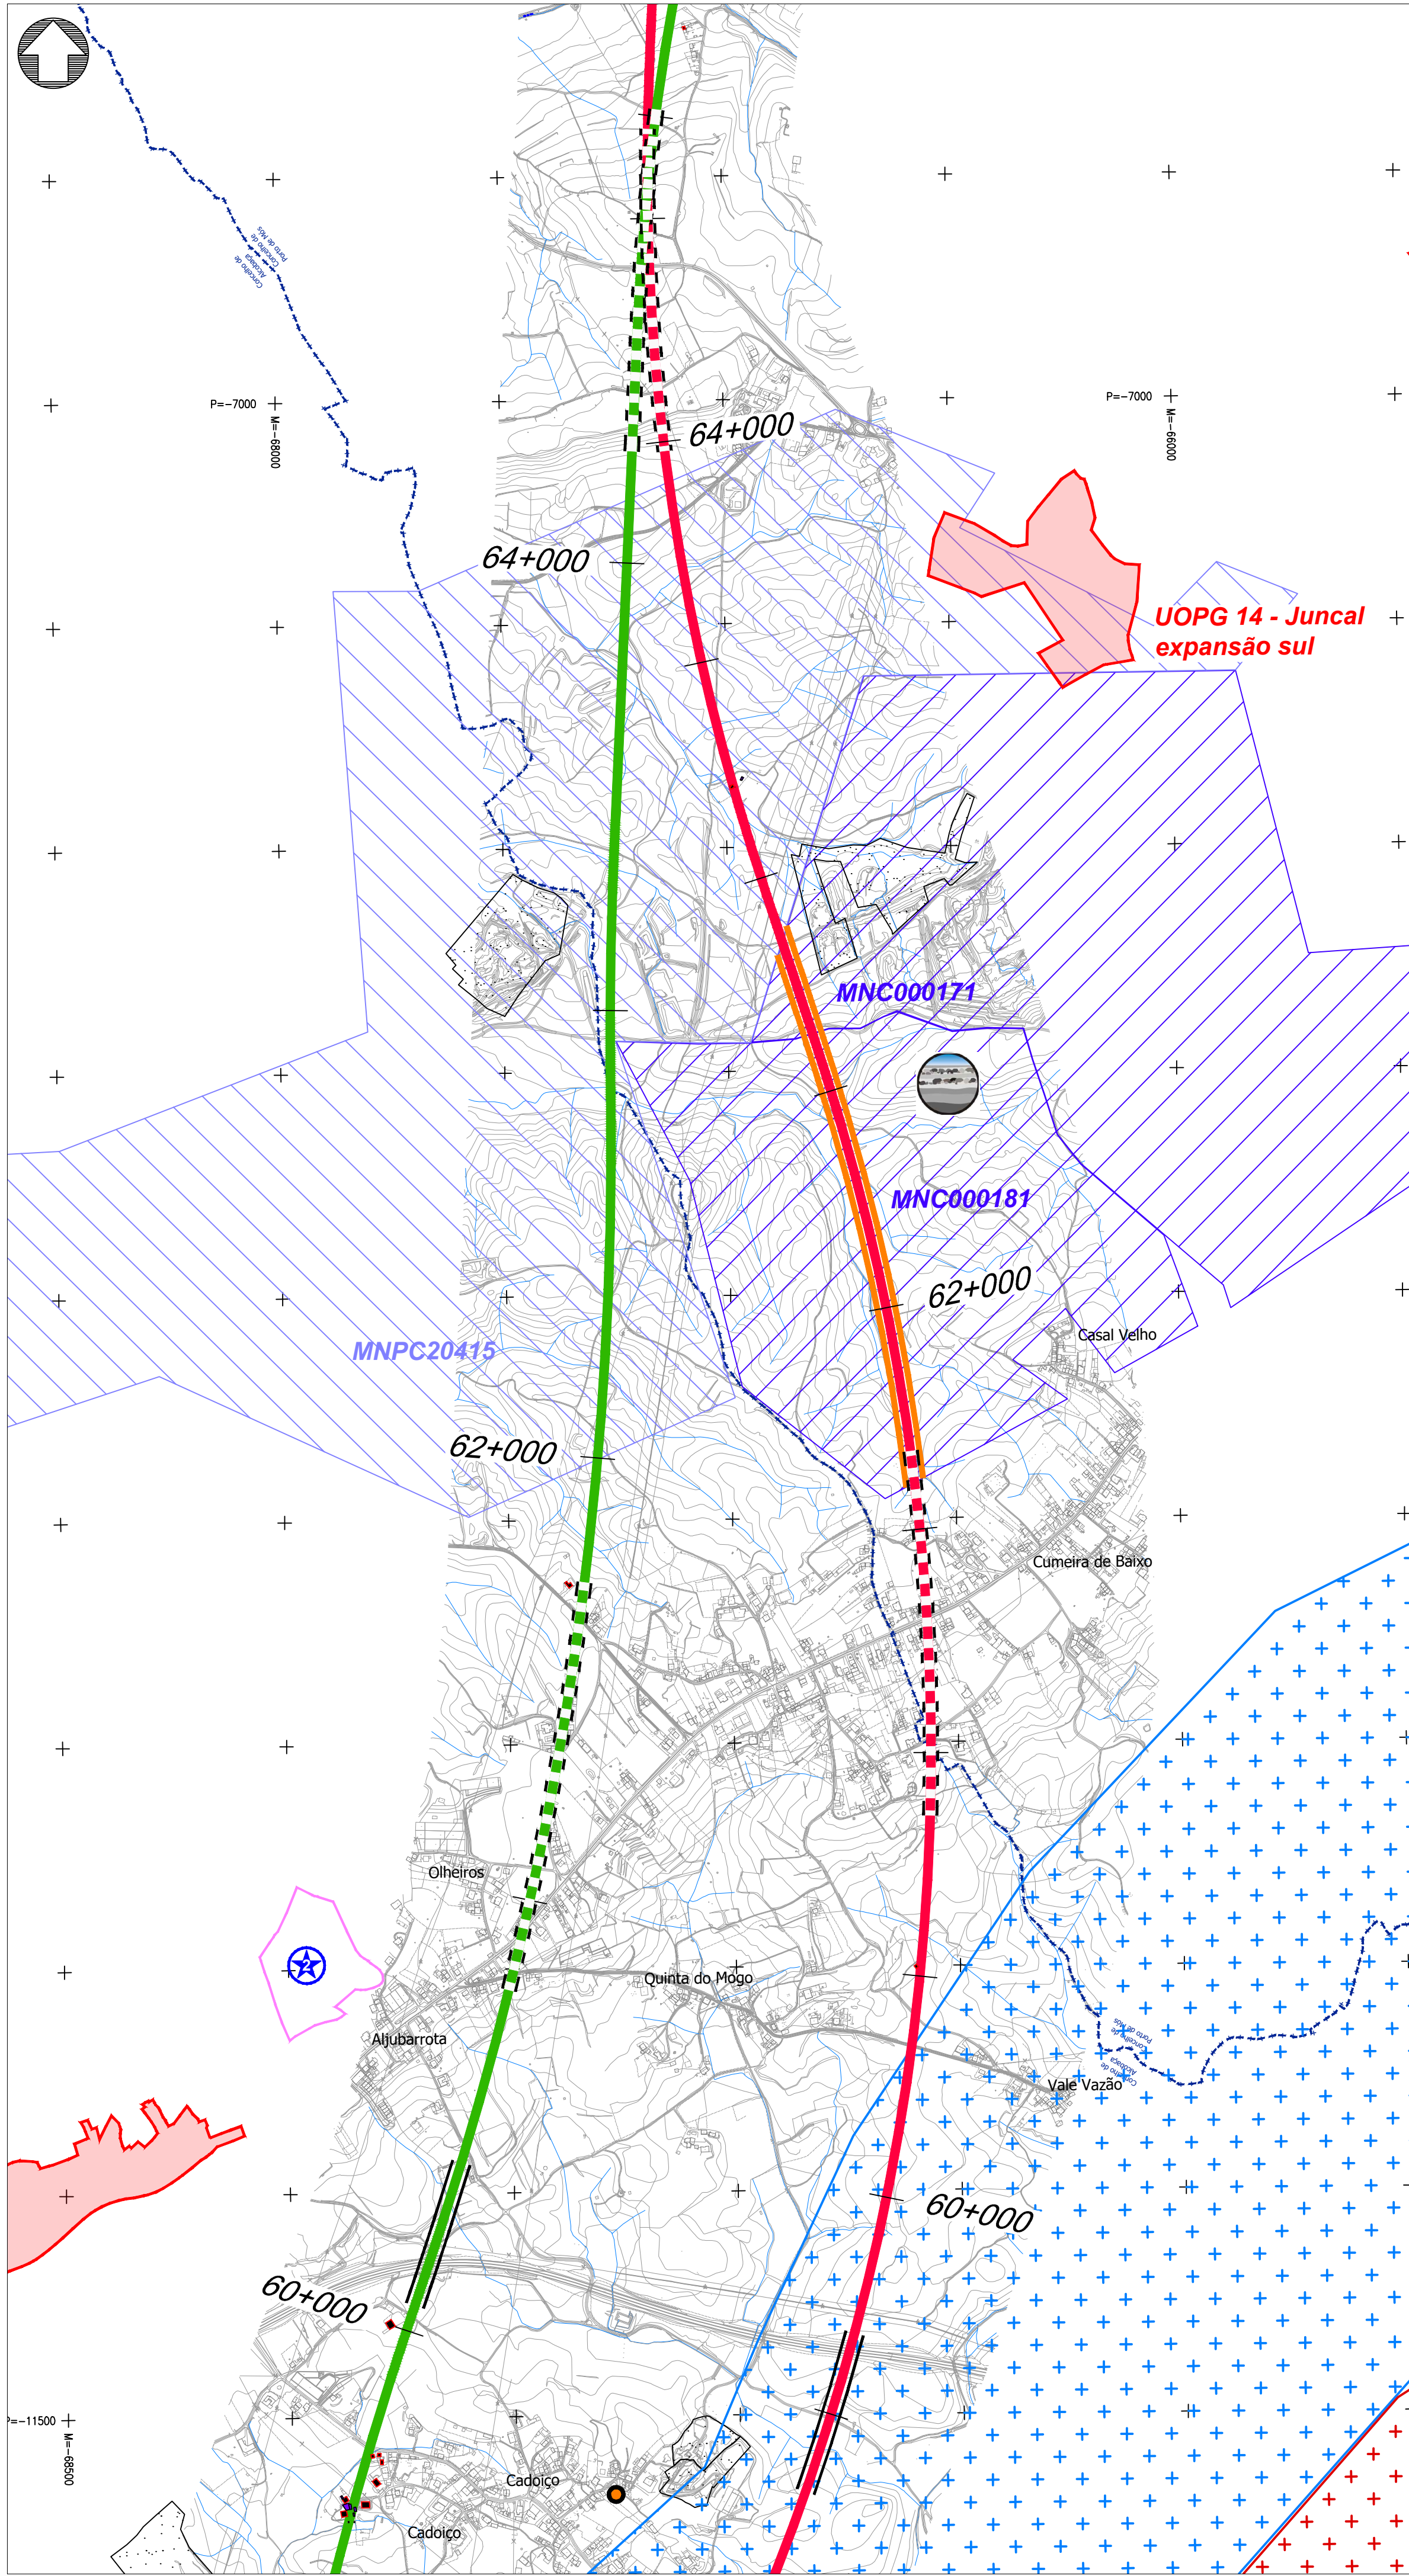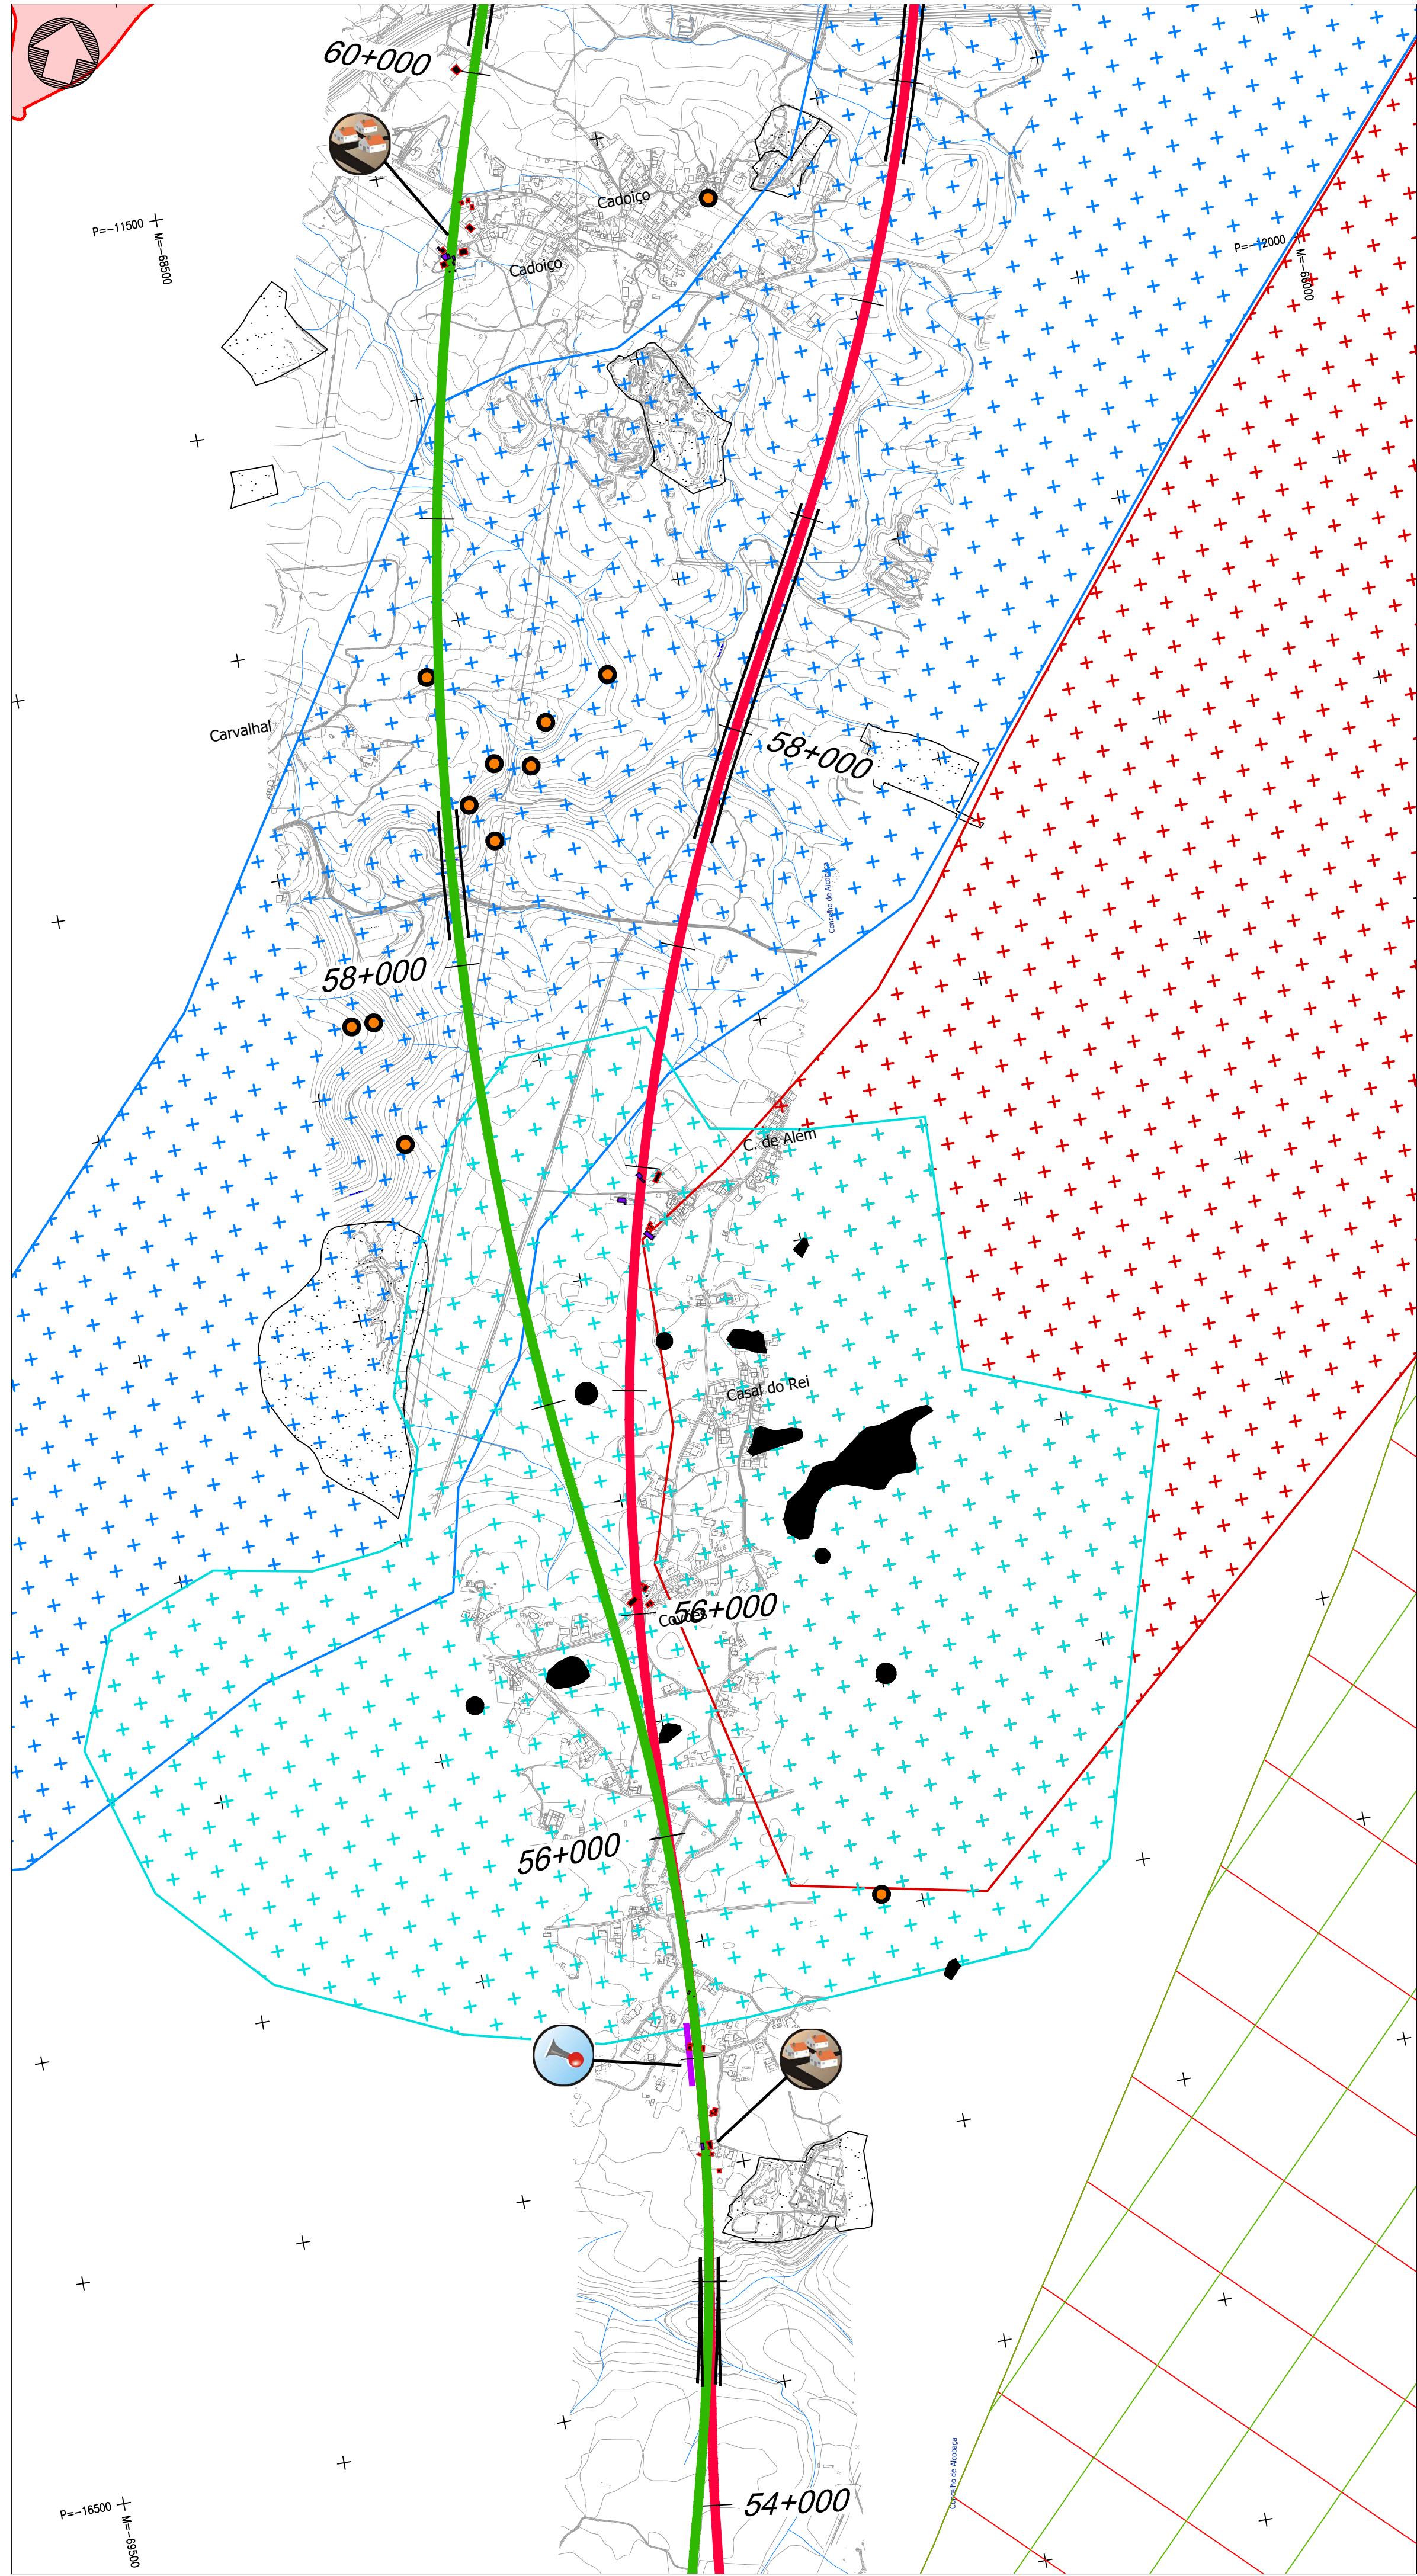

Linha Alta Velocidade

- Solução A
- Solução B

Ligação à Linha do Norte

- Carregado

Linha do Oeste desviada

- Var. de Regueira de Pontes - Sol. A
- Var. de Regueira de Pontes - Sol. B
- Linha do Oeste - Sol. A
- Linha do Oeste - Sol. B

Estação de Leiria (LAV)

PUEC

Túnel

Viaduto ou Ponte

Tipologia do edificado

- Casa habitada
- Empresa, pavilhão, armazém, indústria
- Equipamentos sociais e desportivos
- Comércio, restauração, serviços
- Outros edifícios

Recursos Geológicos

- Exploração de massas minerais - Pedreiras (DGEG)
- Concessão de exploração mineira (DGEG)

Geomorfologia

- Campo de Dolinas de Lagoa de Cão e Casal
- Depressão da Atalja
- Vale da Ribeira do Mogo
- Dolinas

Espaços de conservação e espaços agrícolas

- Zona Especial de Conservação (ZEC) - PNSAC (ICNF)
- Área Protegida (AP) - PNSAC (ICNF)
- Aproveitamento Hidroagrícola do Vale do Lis (DGADR)

Elementos patrimoniais

Património Classificado

- MN - Gruta em Nossa Senhora da Luz
- MIP- Capela de São João Batista
- IIP- Igreja Paroquial de Nossa Senhora da Luz

- Zona Geral de Proteção
- Zona Especial de Proteção

Património em Vias de Classificação

- MIP - Casa da Câmara de Alcoentre
- Ocorrências Patrimoniais - Grutas

Outras condicionantes

- Centrais solares (DGEG)
- Central solar (Em projeto)
- Espaços de atividades económicas (PDM)
- U.O.P.G
- Espaços industriais existentes e/ou propostos



Afetações sobre:

- Casa habitada
- Empresa, pavilhão, armazém, indústria
- Ordenamento (U.O.P.G / Espaços de atividades económicas)
- Área de interesse conservacionista (ZEC)
- Espaços agrícolas (AH Lis)
- Recursos geológicos
- Energia solar
- Ruído (Barreiras acústicas)

Esquema de Folhas

8/16

Notas e histórico de Alterações				Lavarbo MM	
REV 00 EMISSÃO INICIAL				Desenho MM	
Fonte (Cartografia de base): Instituto Geográfico do Exército, Cartas Militares de Portugal da Série M888 à escala 1:25.000; 390 - Vila Franca de Xira, 5.ª edição de 2009; 376 - Alenquer, 5.ª edição de 2009; 363 - Aveiras de Cima (Azambuja), 5.ª edição de 2014; 351 - Manique do Intendente (Azambuja), 5.ª edição de 2014; 339 - Rio Maior, 5.ª edição de 2014; 327 - Benedita (Alcobaça), 5.ª edição de 2014; 317 - Alcobaça, 4.ª edição de 2015; 318 - Mira da Alva (Porto de Mós), 4.ª edição de 2015; 307 - Valado dos Frades (Nazaré), 4.ª edição de 2015; 305 - Porto de Mós, 4.ª edição de 2015; 298 - Marinha Grande, 4.ª edição de 2016; 297 - Leiria, 4.ª edição de 2016; 284 - São Pedro de Muel (Marinha Grande), 4.ª edição de 2016; 285 - Marrazes (Leiria), 4.ª edição de 2016; 273 - Monte Redondo (Leiria), 4.ª edição de 2016; 274 - Pombal, 4.ª edição de 2016; 261 - Lourival (Pombal), 4.ª edição de 2016; 262 - Redinha (Pombal), 4.ª edição de 2016; Referência NE_963/2022; NE_1338/2022				Verificação FT	
Logótipo e informação complementar				Lavarbo MM	
Projectista				Desenho MM	
arqpaís				Projecto MM	
Folheto PF259_AMB.EP.10.10.36.001a1016.00				Verificação FT	
N.º Projectista PF259_AMB.EP.10.10.36.008.00					
Linha LINHA FERROVIÁRIA DE ALTA VELOCIDADE ENTRE PORTO E LISBOA				Sistema de referência	
Local LOTE C - TROÇO SOURE / CARREGADO				EPSG 3143 (PT-TM6678589 - European Terrestrial Reference System 1989)	
Fase do Projecto ESTUDO PRÉVIO				Formato	
Especialidade Técnica AMBIENTE				A1 - 594x841	
Nome do Empreendimento LINHA DE ALTA VELOCIDADE PORTO - LISBOA FASE 2: NOVA LINHA PORTO - LISBOA				Escala	
Título do Desenho SÍNTESE DE IMPACTES				1:10 000	
O Responsável por EA - PRO Luísa Almeida				0 100 200 m	
O Diretor da DEA José Alves Monteiro				Folha 8/16	
Tipo 316				N.º SAP 10005040161	
N.º de Ordem no Projecto xxx				Versão 00	
				36	

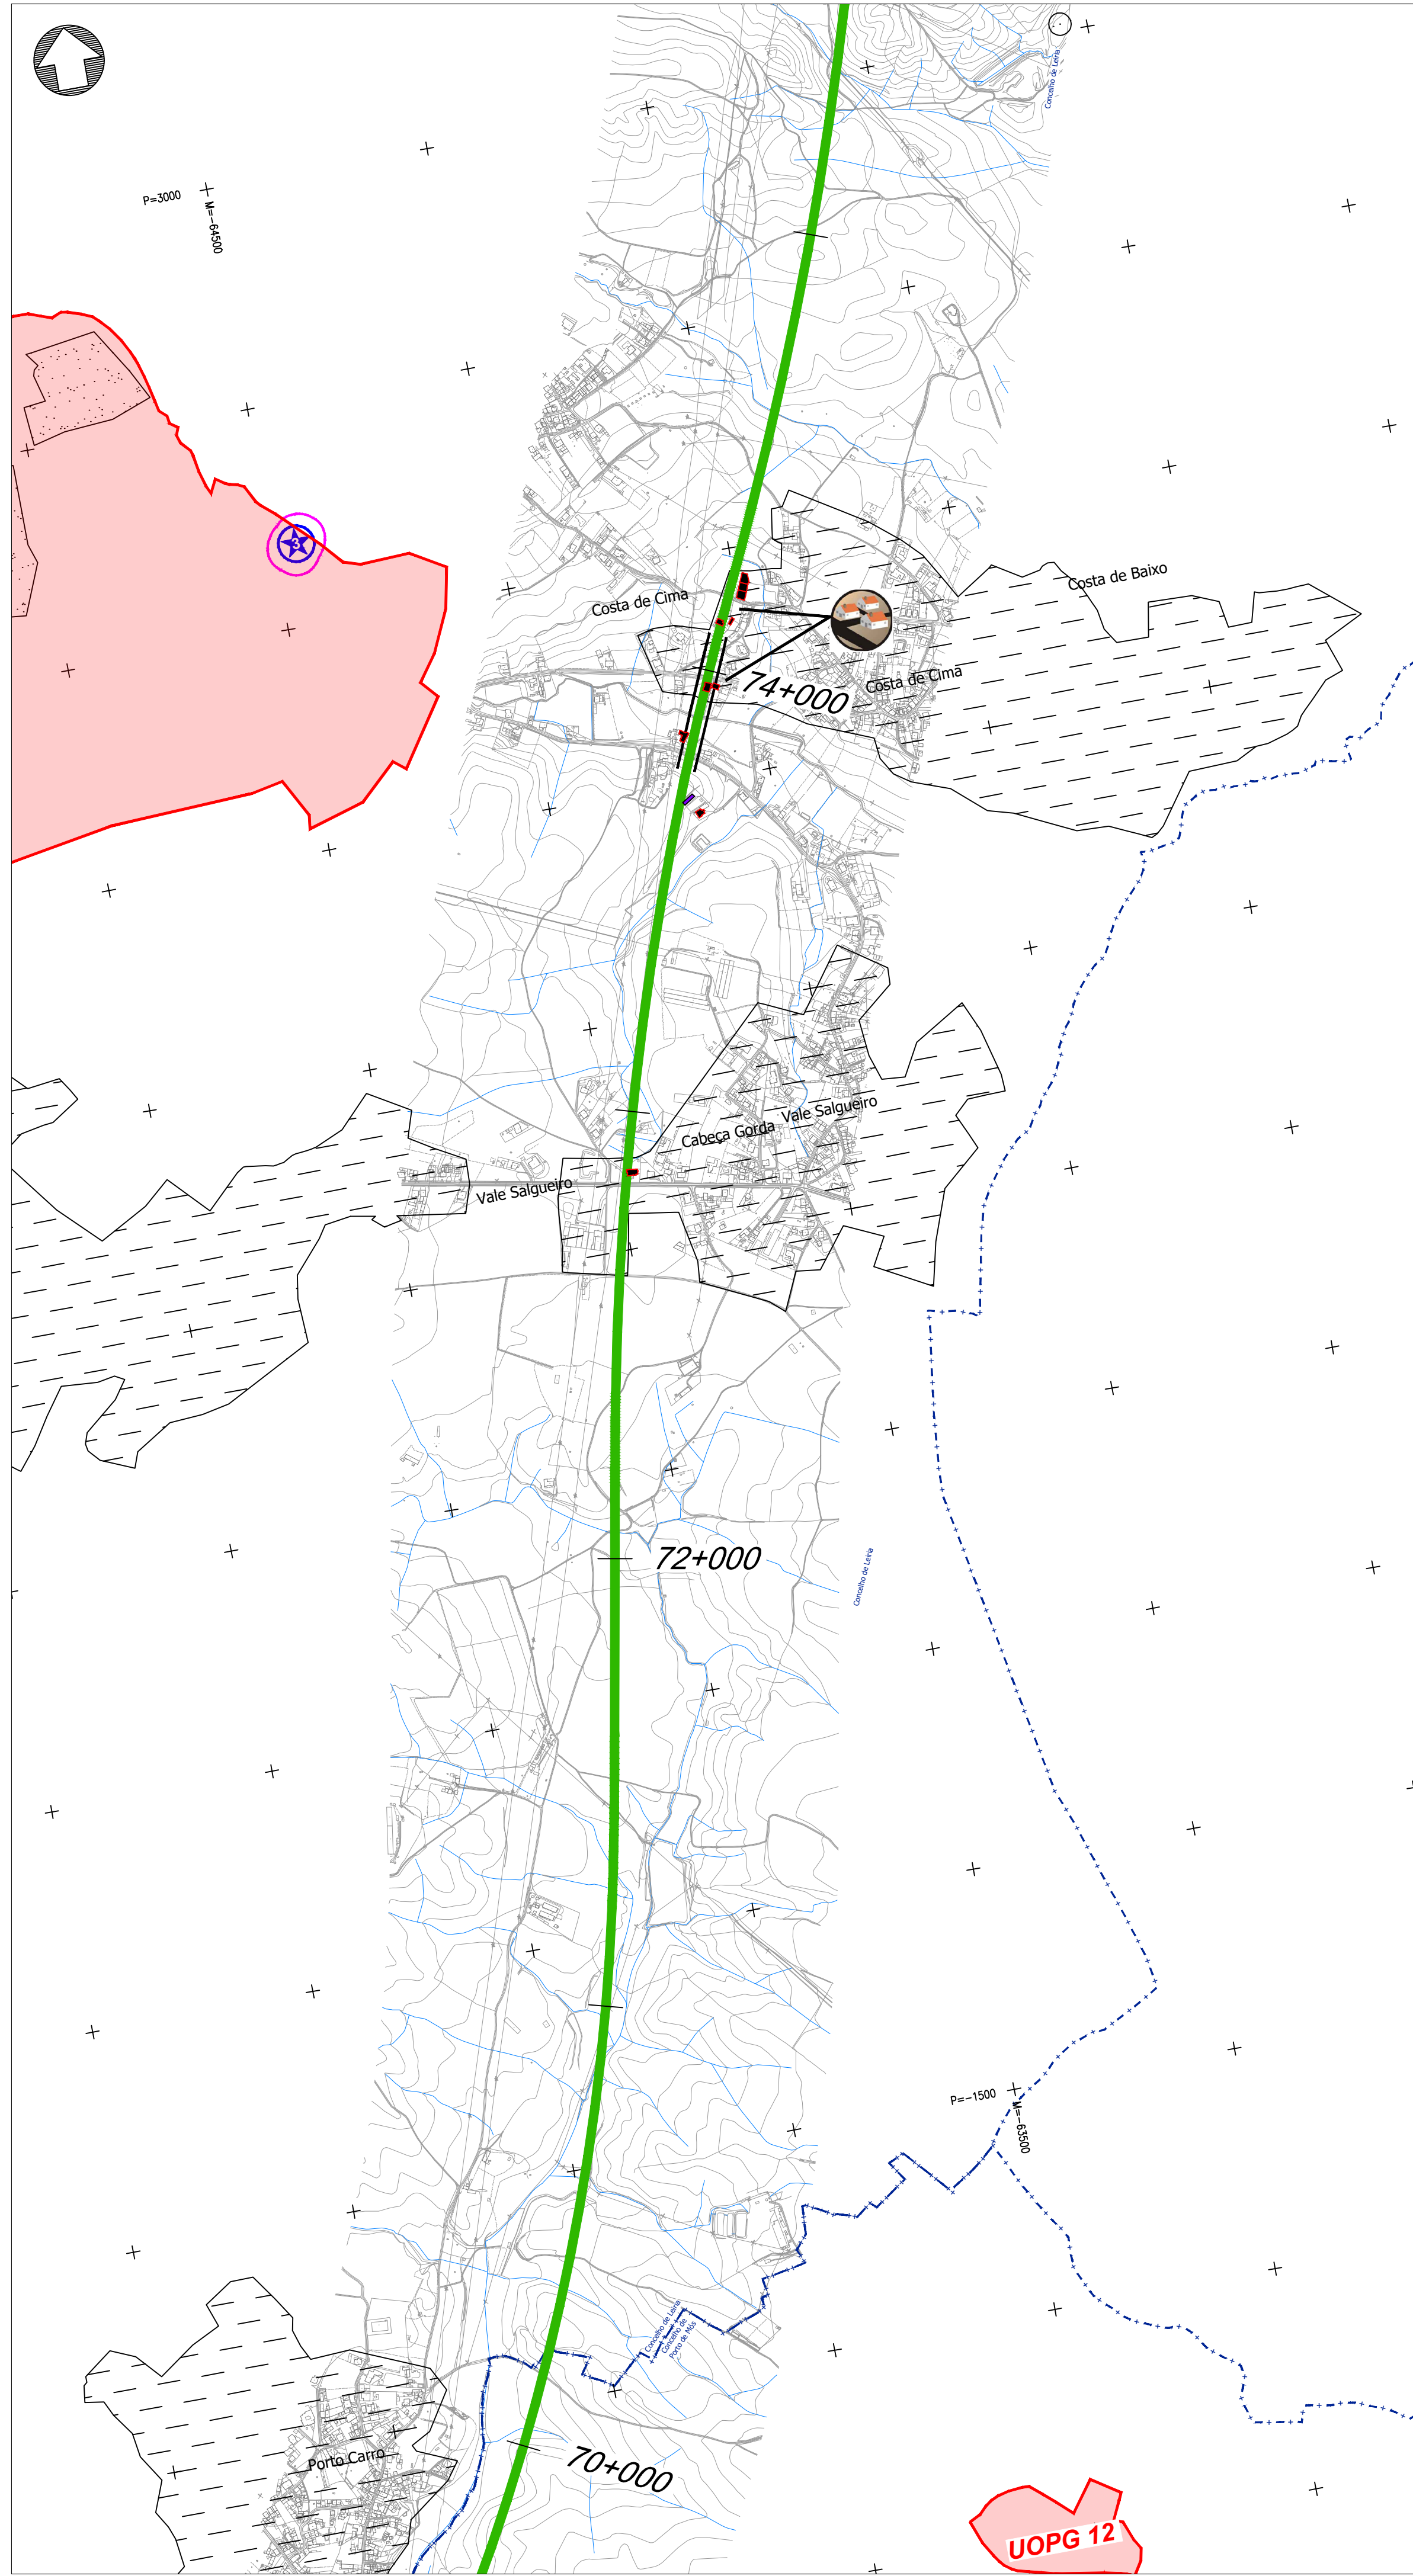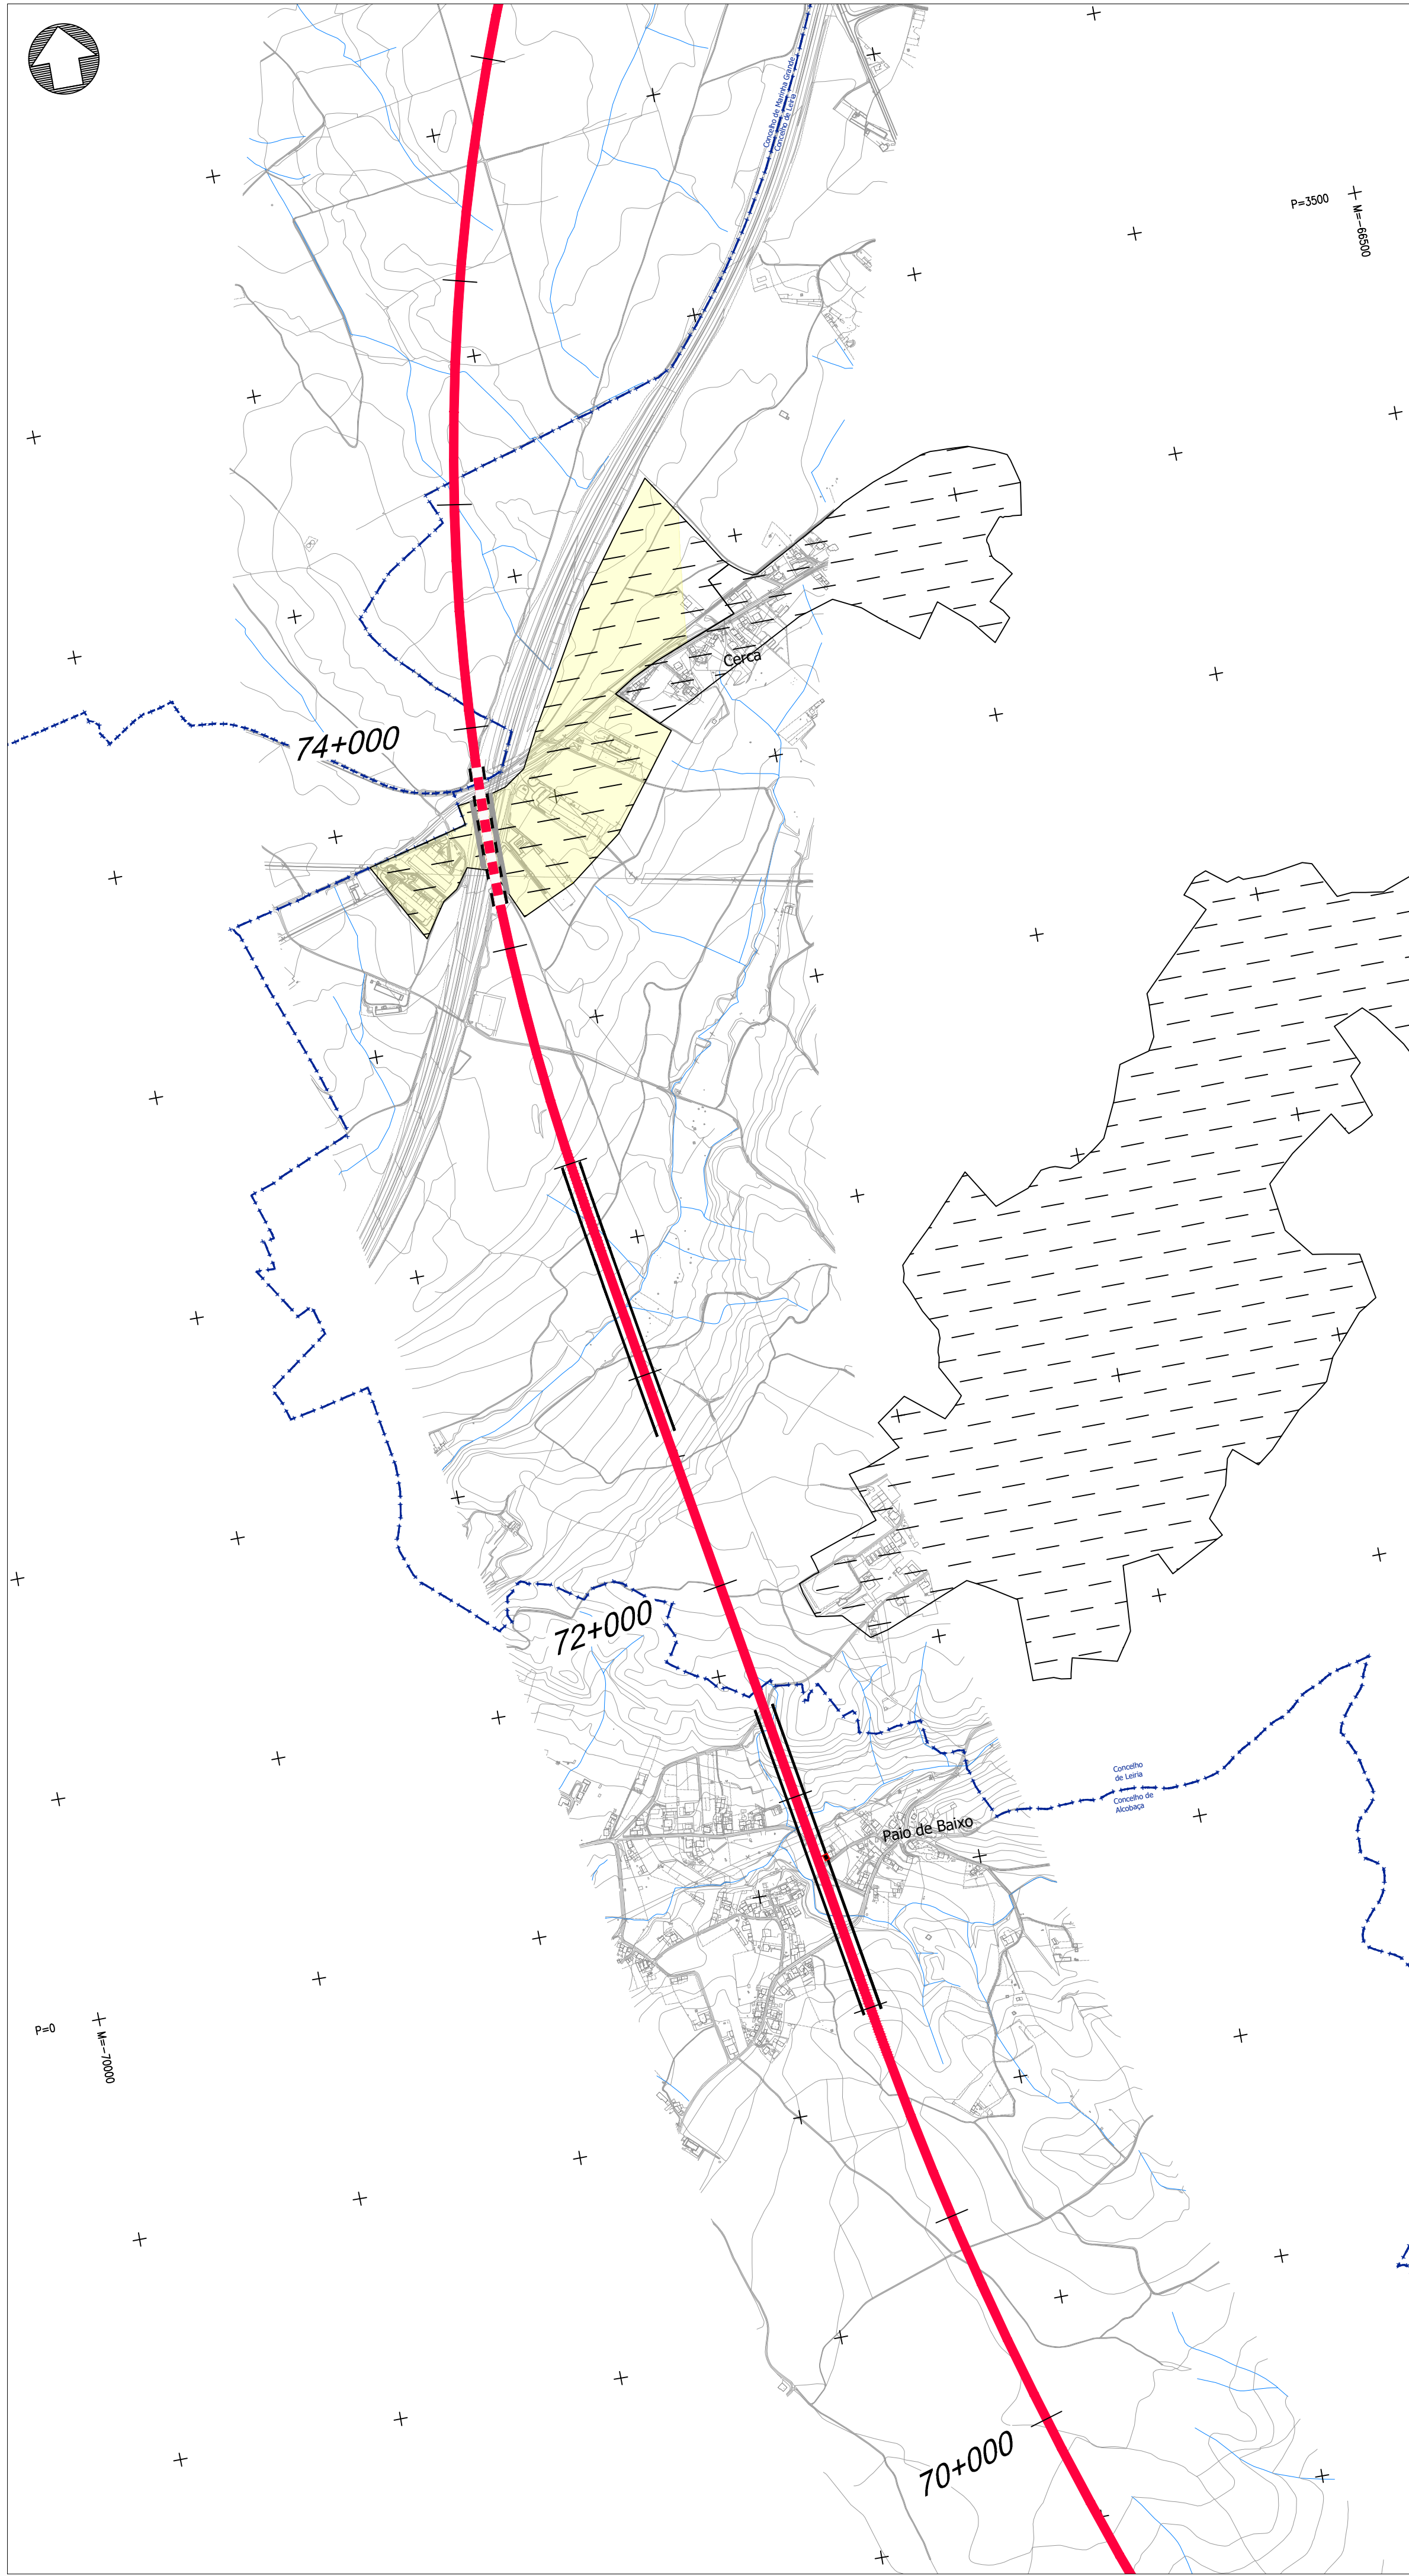

- Linha Alta Velocidade**
- Solução A
 - Solução B
 - Var. de Regueira de Pontes - Sol. A
 - Var. de Regueira de Pontes - Sol. B
- Ligação à Linha do Norte**
- Carregado
- Linha do Oeste desviada**
- Linha do Oeste - Sol. A
 - Linha do Oeste - Sol. B

- Estação de Leiria (LAV)**
- PUEC**
- Túnel**
- Viaduto ou Ponte**

Tipologia do edificado

- Casa habitada
- Empresa, pavilhão, armazém, indústria
- Equipamentos sociais e desportivos
- Comércio, restauração, serviços
- Outros edifícios

Recursos Geológicos

- Exploração de massas minerais - Pedreiras (DGE)
- Concessão de exploração mineira (DGE)

Geomorfologia

- Campo de Dolinas de Lagoa de Cão e Casal
- Depressão da Atalja
- Vale da Ribeira do Mogo
- Dolinas

Espaços de conservação e espaços agrícolas

- Zona Especial de Conservação (ZEC) - PNSAC (ICNF)
- Área Protegida (AP) - PNSAC (ICNF)
- Aproveitamento Hidroagrícola do Vale do Lis (DGADR)

Elementos patrimoniais

Património Classificado

- MN - Gruta em Nossa Senhora da Luz
- MIP - Capela de São João Batista
- IIP - Igreja Paroquial de Nossa Senhora da Luz

- Zona Geral de Proteção
- Zona Especial de Proteção

Património em Vias de Classificação

- MIP - Casa da Câmara de Alcoentre

- Ocorrências Patrimoniais - Grutas

Outras condicionantes

- Centrais solares (DGE)
- Central solar (Em projeto)
- Espaços de atividades económicas (PDM)
- U.O.P.G.
- Espaços industriais existentes e/ou propostos

Afetações sobre:

- Casa habitada
- Empresa, pavilhão, armazém, indústria
- Ordenamento (U.O.P.G. / Espaços de atividades económicas)
- Área de interesse conservacionista (ZEC)
- Espaços agrícolas (AH Lis)
- Recursos geológicos
- Energia solar
- Ruído (Barreiras acústicas)

Esquema de Folhas

10/16

Notas e histórico de Alterações

REV 00 EMISSÃO INICIAL

FT JULHO2024

Fonte (Cartografia de base):
Instituto Geográfico do Exército, Cartas Militares de Portugal da Série M888 à escala 1:25.000:
390 - Vila Franca de Xira, 5.ª edição de 2009; 376 - Alenquer, 5.ª edição de 2009; 363 - Aveiras de Cima (Azambuja), 5.ª edição de 2014; 351 - Manique do
Intendente (Azambuja), 5.ª edição de 2014; 339 - Rio Maior, 5.ª edição de 2014; 327 - Benedita (Alcochegas), 5.ª edição de 2014; 317 - Alcochegas, 4.ª edição de 2015;
318 - Mira da Aire (Porto de Mós), 4.ª edição de 2015; 307 - Valado dos Frades (Nazaré), 4.ª edição de 2015; 305 - Porto de Mós, 4.ª edição de 2015; 298 - Marinha
Grande, 4.ª edição de 2016; 297 - Leiria, 4.ª edição de 2016; 284 - São Pedro de Muel (Marinha Grande), 4.ª edição de 2016; 285 - Marrazes (Leiria), 4.ª edição de
2016; 273 - Monte Realdo (Leiria), 4.ª edição de 2016; 274 - Pombal, 4.ª edição de 2016; 261 - Lourizal (Pombal), 4.ª edição de 2016; 262 - Redinha (Pombal), 4.ª
edição de 2019.
Referência NS_963/2022; NE_1338/2022

Logótipo e informação complementar

Projectista

arqpaís

passagem e ambiente

AGRI PRO AMBIENTE

Projeto

PF259_AMB.EP.10.10.36.001a016.00

Data

Julho 2024

N.º Projectista

PF259_AMB.EP.10.10.36.010.00

Verificou

FT

Levantou

MM

Desenhou

MM

Projeto

MM

Verificou

FT

Infraestruturas de Portugal

Direção de Engenharia e Ambiente

O Responsável por

EA - PRO

Lúcia Almeida

O Diretor da DEA

João Alves Monteiro

Tipo

316

N.º SAP

10005040161

N.º de Ordem no Projeto

xxx

Versão

00

Folha


10/16

Desenho

36

11/16

Forma (Cartografia de base): Instituto Geográfico do Exército, Cartas Militares de Portugal da Série M888 e escala 1:25.000. 395 - Vila Franca de Xira, 5 edição de 2009; 376 - Alentejo, 5 edição de 2009; 363 - Avenida de Cima (Azambuja), 5 edição de 2014; 361 - Manique do Intendente (Azambuja), 5 edição de 2014; 339 - Rio Maior, 5 edição de 2014; 327 - Benedita (Alcobaça), 5 edição de 2014; 317 - Alcobaca, 5 edição de 2015; 316 - Alameda (Ponte de Lima), 5 edição de 2015; 307 - Vale do Sousa (Ponte de Lima), 4 edição de 2015; 295 - Ponte de Lima, 4 edição de 2015; 287 - Lousa, 4 edição de 2016; 284 - São Pedro de Marinha (Guarda), 4 edição de 2016; 285 - Marrazes (Lousa), 4 edição de 2017; 275 - Almo Redondo (Lousa), 4 edição de 2019; 274 - Pombal, 4 edição de 2019; 261 - Lourizal (Pombal), 4 edição de 2019; 262 - Redinha (Pombal), 4 edição de 2019. Referência NE_963/2022; NE_1338/2022									
Logótipos e informação complementar									
Projeção   Futuro: PF259_AMB_EP.10.10.36.00101610,0 Data: Julho 2024 N.º Projecto: PF259_AMB_EP.10.10.36.001110,0					Desenho: MM Dezenário: MM Projecto: MM Verificação: MM FT				
 Direção de Engenharia e Ambiente		Linha: LINHA FERROVIÁRIA DE ALTA VELOCIDADE ENTRE PORTO E LISBOA Local: LOTE C - TROÇO OURO / CARREGADO Fase do Projecto: ESTUDO PRÉVIO Especialidade Técnica: AMBIENTE Nome do Empreendimento: LINHA DE ALTA VELOCIDADE PORTO - LISBOA FASE 2: NOVA LINHA PORTO - LISBOA Título do Desenho: SÍNTESE DE IMPACTES						Sistema de referência: EPSG:3142 (PT-TM2019E89 - European Terrestrial Reference System 1989) Formato: A1 - 594x841 Escala: 1:10.000 0 100 200	
O Responsável por: EA - PHD Luis Almeida		Tipo: N.º SAP N.º de Orden no Projecto: xxx Versão: 00						Data: 11/16 Desenho: 36	
O Diretor da DEA José Aires Monteiro									

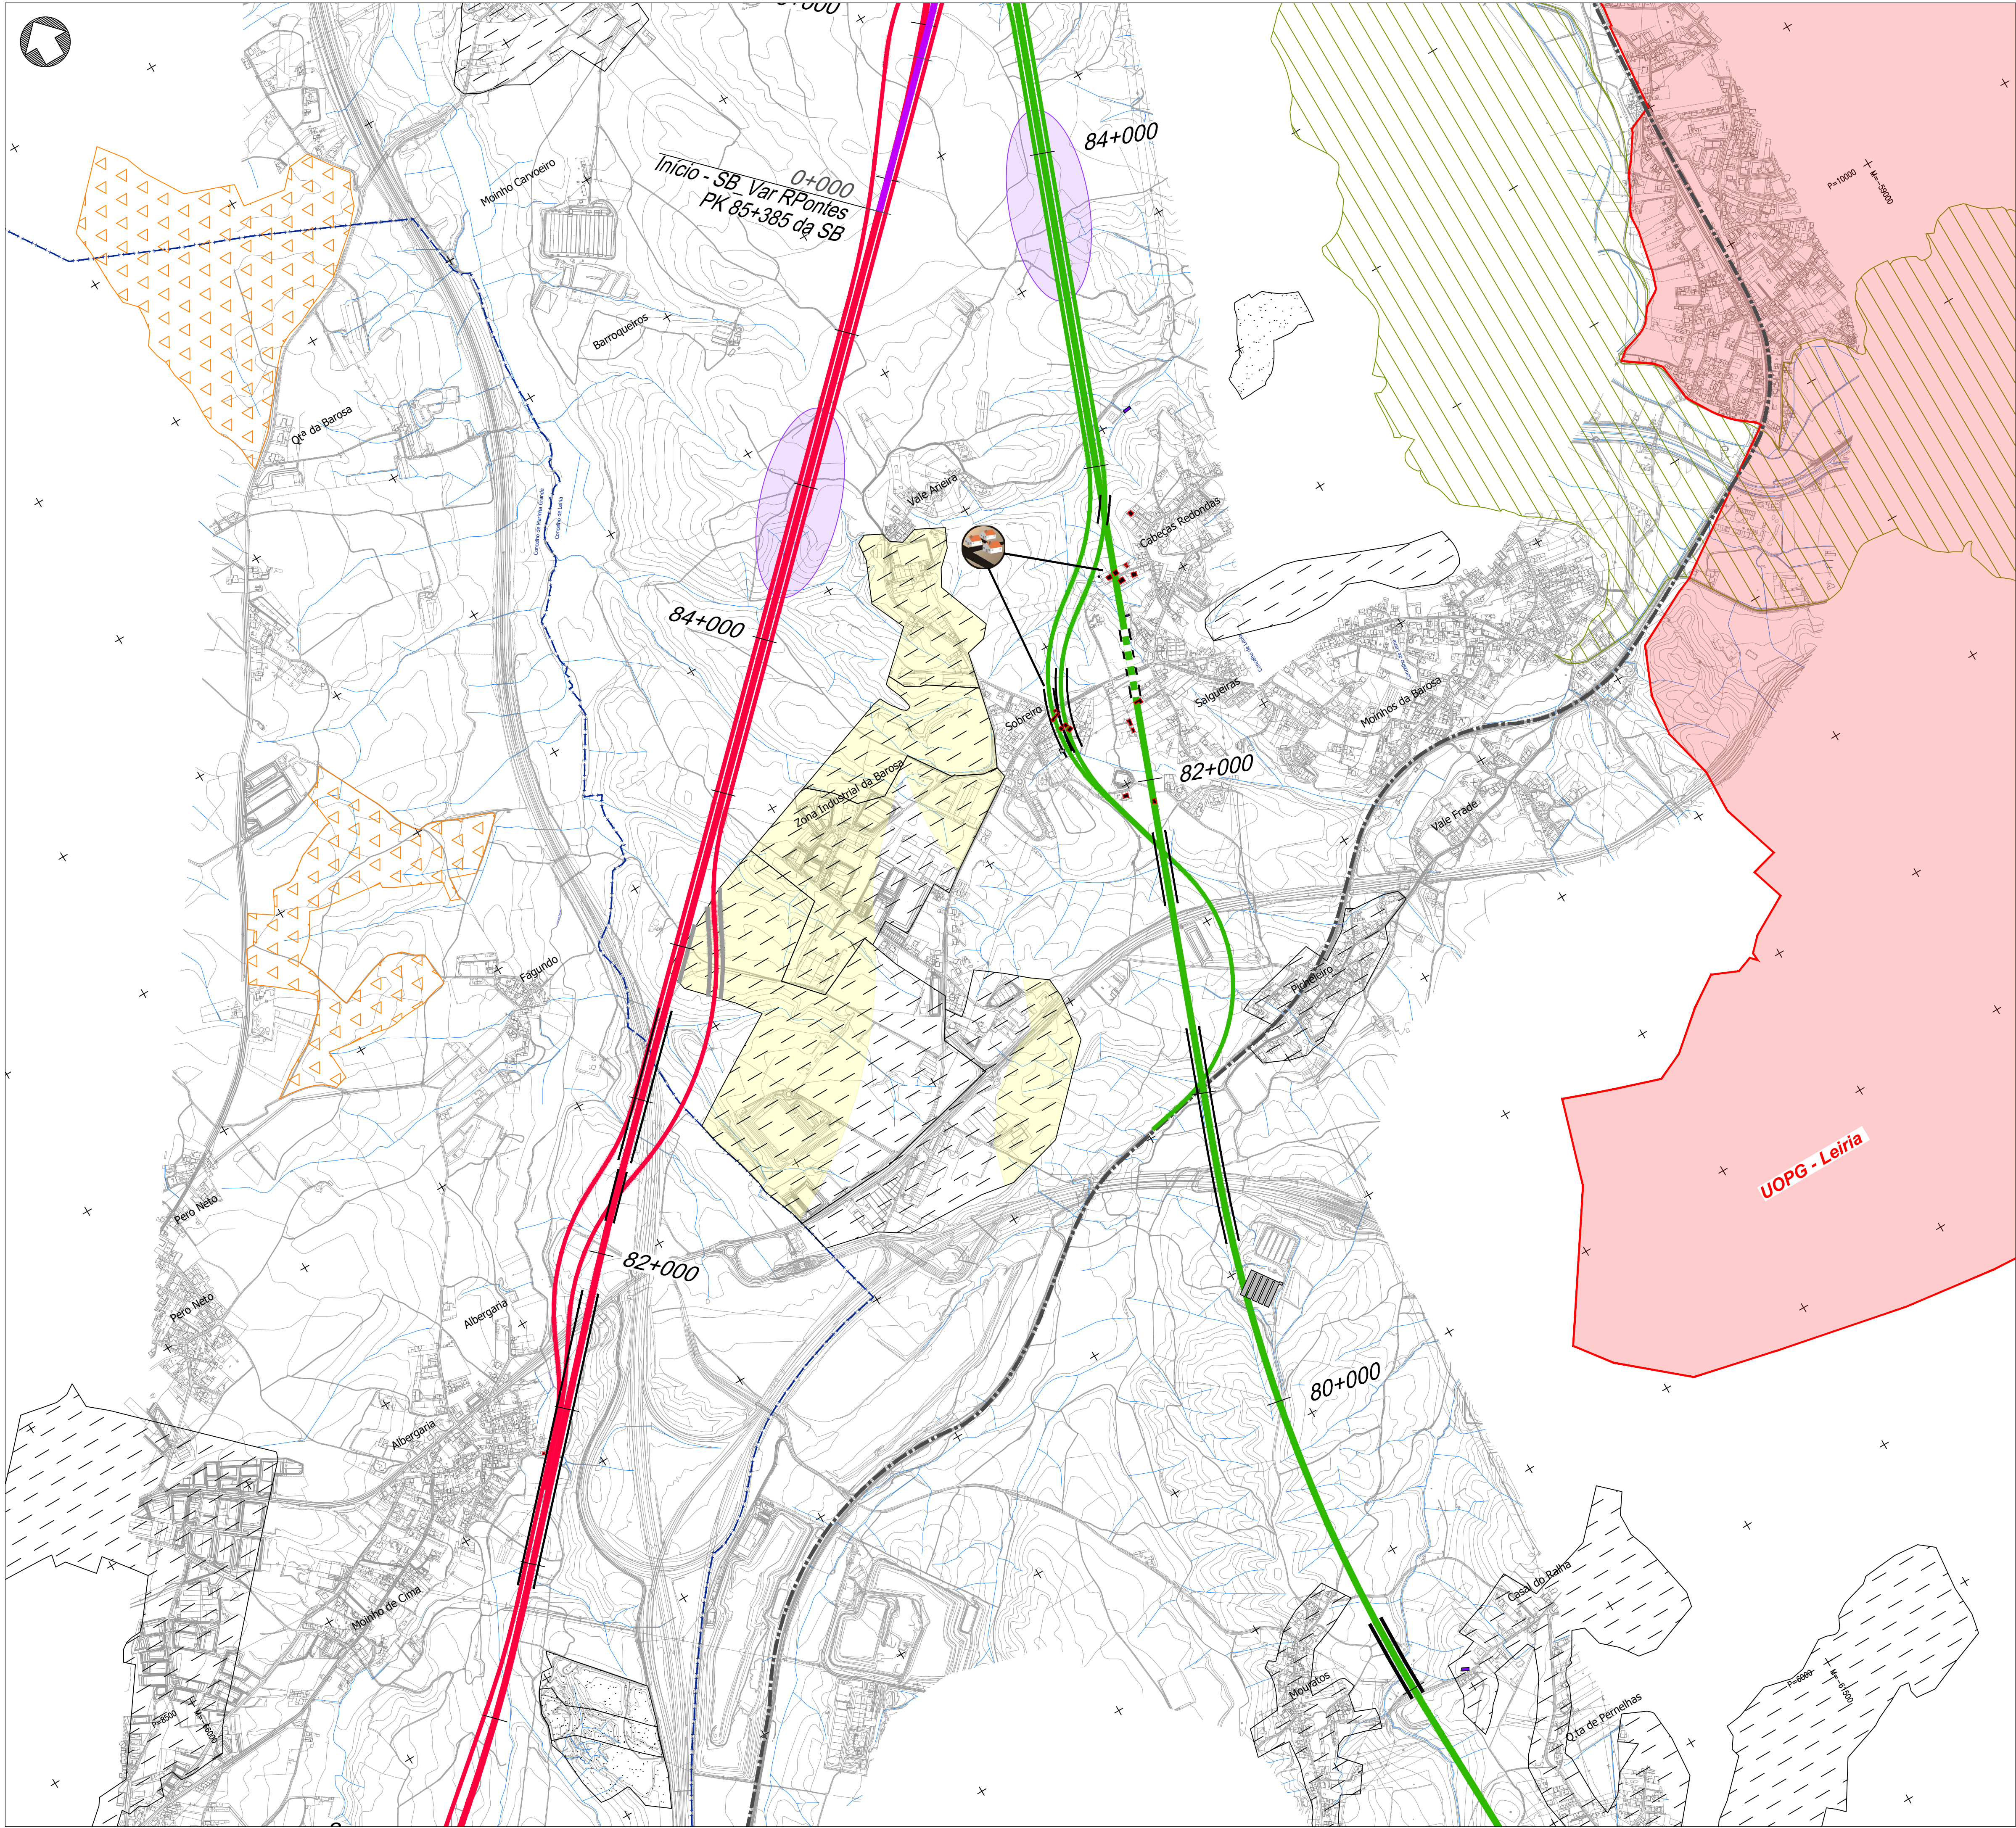

Linha Alta Velocidade
Solução A
Solução B
Var. de Regueira de Pontes - Sol. A
Var. de Regueira de Pontes - Sol. B

Ligação à Linha do Norte
Carregado
Linha do Oeste desviada
Linha do Oeste - Sol. A
Linha do Oeste - Sol. B

Estação de Leiria (LAV)
 PUEC
 Túnel
 Viaduto ou Ponte

Tipologia do edificado
 Casa habitada
 Empresa, pavilhão, armazém, indústria
 Equipamentos sociais e desportivos
 Comércio, restauração, serviços
 Outros edifícios

Recursos Geológicos
 Exploração de massas minerais - Pedreiras (DGEG)
 Concessão de exploração mineira (DGEG)

Geomorfologia
 Campo de Dolinas de Lagoa de Cão e Casal
 Depressão da Atalja
 Vale da Ribeira do Mogo
 Dolinas

Espaços de conservação e espaços agrícolas
 Zona Especial de Conservação (ZEC) - PNSAC (ICNF)
 Área Protegida (AP) - PNSAC (ICNF)
 Aproveitamento Hidroagrícola do Vale do Lis (DGADR)

Elementos patrimoniais
Património Classificado
 MN - Gruta em Nossa Senhora da Luz
 MIP- Capela de São João Batista
 IIP- Igreja Paroquial de Nossa Senhora da Luz

 Zona Geral de Proteção
 Zona Especial de Proteção

Património em Vias de Classificação
 MIP - Casa da Câmara de Alcoentre

 Ocorrências Patrimoniais - Grutas

Outras condicionantes
 Centrais solares (DGEG)
 Central solar (Em projeto)
 Espaços de atividades económicas (PDM)
 U.O.P.G.
 Espaços industriais existentes e/ou propostos

Afetações sobre:
 Casa habitada
 Empresa, pavilhão, armazém, indústria

 Ordenamento (U.O.P.G. / Espaços de atividades económicas)
 Área de interesse conservacionista (ZEC)
 Espaços agrícolas (AH Lis)
 Recursos geológicos
 Energia solar
 Ruído (Barreiras acústicas)

Esquema de Folhas
12/16

Notas e histórico de Alterações

REV 00 EMISSÃO INICIAL FT JULHO2024

Fonte (Cartografia de base)
Instituto Geográfico do Exército, Cartas Militares de Portugal da Série M888 à escala 1:25.000:
390 - Via Franca de Xira, 5 edição de 2009; 376 - Alenquer, 5 edição de 2009; 363 - Aveiras de Cima (Azambuja), 5 edição de 2014; 351 - Manique do
118 - Mira da Alva (Porto de Mós), 4 edição de 2015; 307 - Vala dos Frades (Nazaré), 4 edição de 2015; 305 - Porto de Mós, 4 edição de 2015; 298 - Marinha
Grande, 4 edição de 2016; 297 - Leiria, 4 edição de 2016; 284 - São Pedro de Muel (Marinha Grande), 4 edição de 2016; 285 - Marrazes (Leiria), 4 edição de
2016; 273 - Monte Real (Leiria), 4 edição de 2016; 274 - Pombal, 4 edição de 2019; 261 - Lourizal (Pombal), 4 edição de 2016; 262 - Redinha (Pombal), 4
edição de 2019.
Referência NS_963/2022; NE_1338/2022

Logótipo e informação complementar
Projectista:
Folheto: PF259_AMB.EP.10.10.36.001a1016.00 Data: Julho 2024
N.º Projectista: PF259_AMB.EP.10.10.36.012.00

Direção de Engenharia e Ambiente
O Responsável por: EA - PRO
Luísa Almeida

Sistema de referência
EPSG:3763
(PT-TM661989 - European
Terrestrial Reference System 1989)

Formato
A1 - 594x841

Escala
1:10 000
0 100 200 m

Tip
316

N.º SAP
10005040161



N.º de Ordem no Projecto
xxx

Versão
00

Folha
12/16

Desenho
36

Fonte (Cartografia de base) Instituto Geográfico do Exército, Carta Militar de Portugal da Série M888 a escala 1:25.000. 390 - Vila Franca de Xira, 5 edição de 2009; 376 - Alentejo, 5 edição de 2009; 363 - Aveiras de Cima (Azambuja), 5 edição de 2014; 351 - Mariz de Interdenza (Azambuja), 5 edição de 2014; 339 - Rio Maior, 5 edição de 2014; 327 - Benedita (Alcobaca), 5 edição de 2014; 317 - Alcabaca, 4 edição de 2015; 305 - Vila Verde (Porto do Mós), 4 edição de 2015; 307 - Valado das Rêgas (Nazaré), 4 edição de 2015; 308 - Porto do Mós, 4 edição de 2015; 296 - Marinha Grande, 4 edição de 2016; 297 - Lousã, 4 edição de 2016; 284 - São Pedro de Múria (Marinha Grande), 4 edição de 2016; 285 - Marinhães (Lousã), 4 edição de 2016; 273 - Monte Redondo (Lousã), 4 edição de 2019; 274 - Pombal, 4 edição de 2019; 261 - Lourizal (Pombal), 4 edição de 2019; 262 - Radinha (Pombal), 4 edição de 2019. Referência NE_063/2022, NE_1338/2022		
Logótipo e informação complementar		Lazerismo MM
Projecista	Fichero PF259_AMB EP:10.10.36.010a16.00 Data Junho 2024	Desenho MM
  parqueiros e ambiente AGRI PRO AMBIENTE N.º Projectista	Projecção MM	Projecção MM
	PF259_AMB EP:10.10.36.013.013	Verificação FT
 Infraestruturas de Portugal Direção de Engenharia e Ambiente		Sistema de referência ETRS 1989 EPSG:31470 UTM-TM67E UTM99 - European Terrestrial Reference System (1989)
O Responsável por EA - PRO Luis Almeida	Local LOTTE C - TRÓÇOS SOURE / CARREGADO	Formato A1 - 594x841
	Fase do Projeto ESTUDO PRÉVIO	Escalas 1: 10 000 0 1000 2000
	Especialização Técnica AMBIENTE	
	Nome do Empreendimento LINHA DE ALTA VELOCIDADE PORTO - LISBOA FASE 2 NOVA LINHA PORTO - LISBOA	
	Título do Desenho SÍNTESE DE IMPACTES	
Tipo N.º SAP N.º da Ordem no Projeto Variação	316 10005040161 xxx 00	Folha Desenho 13/16 36
O Diretor da DEA João Alves Monteiro		

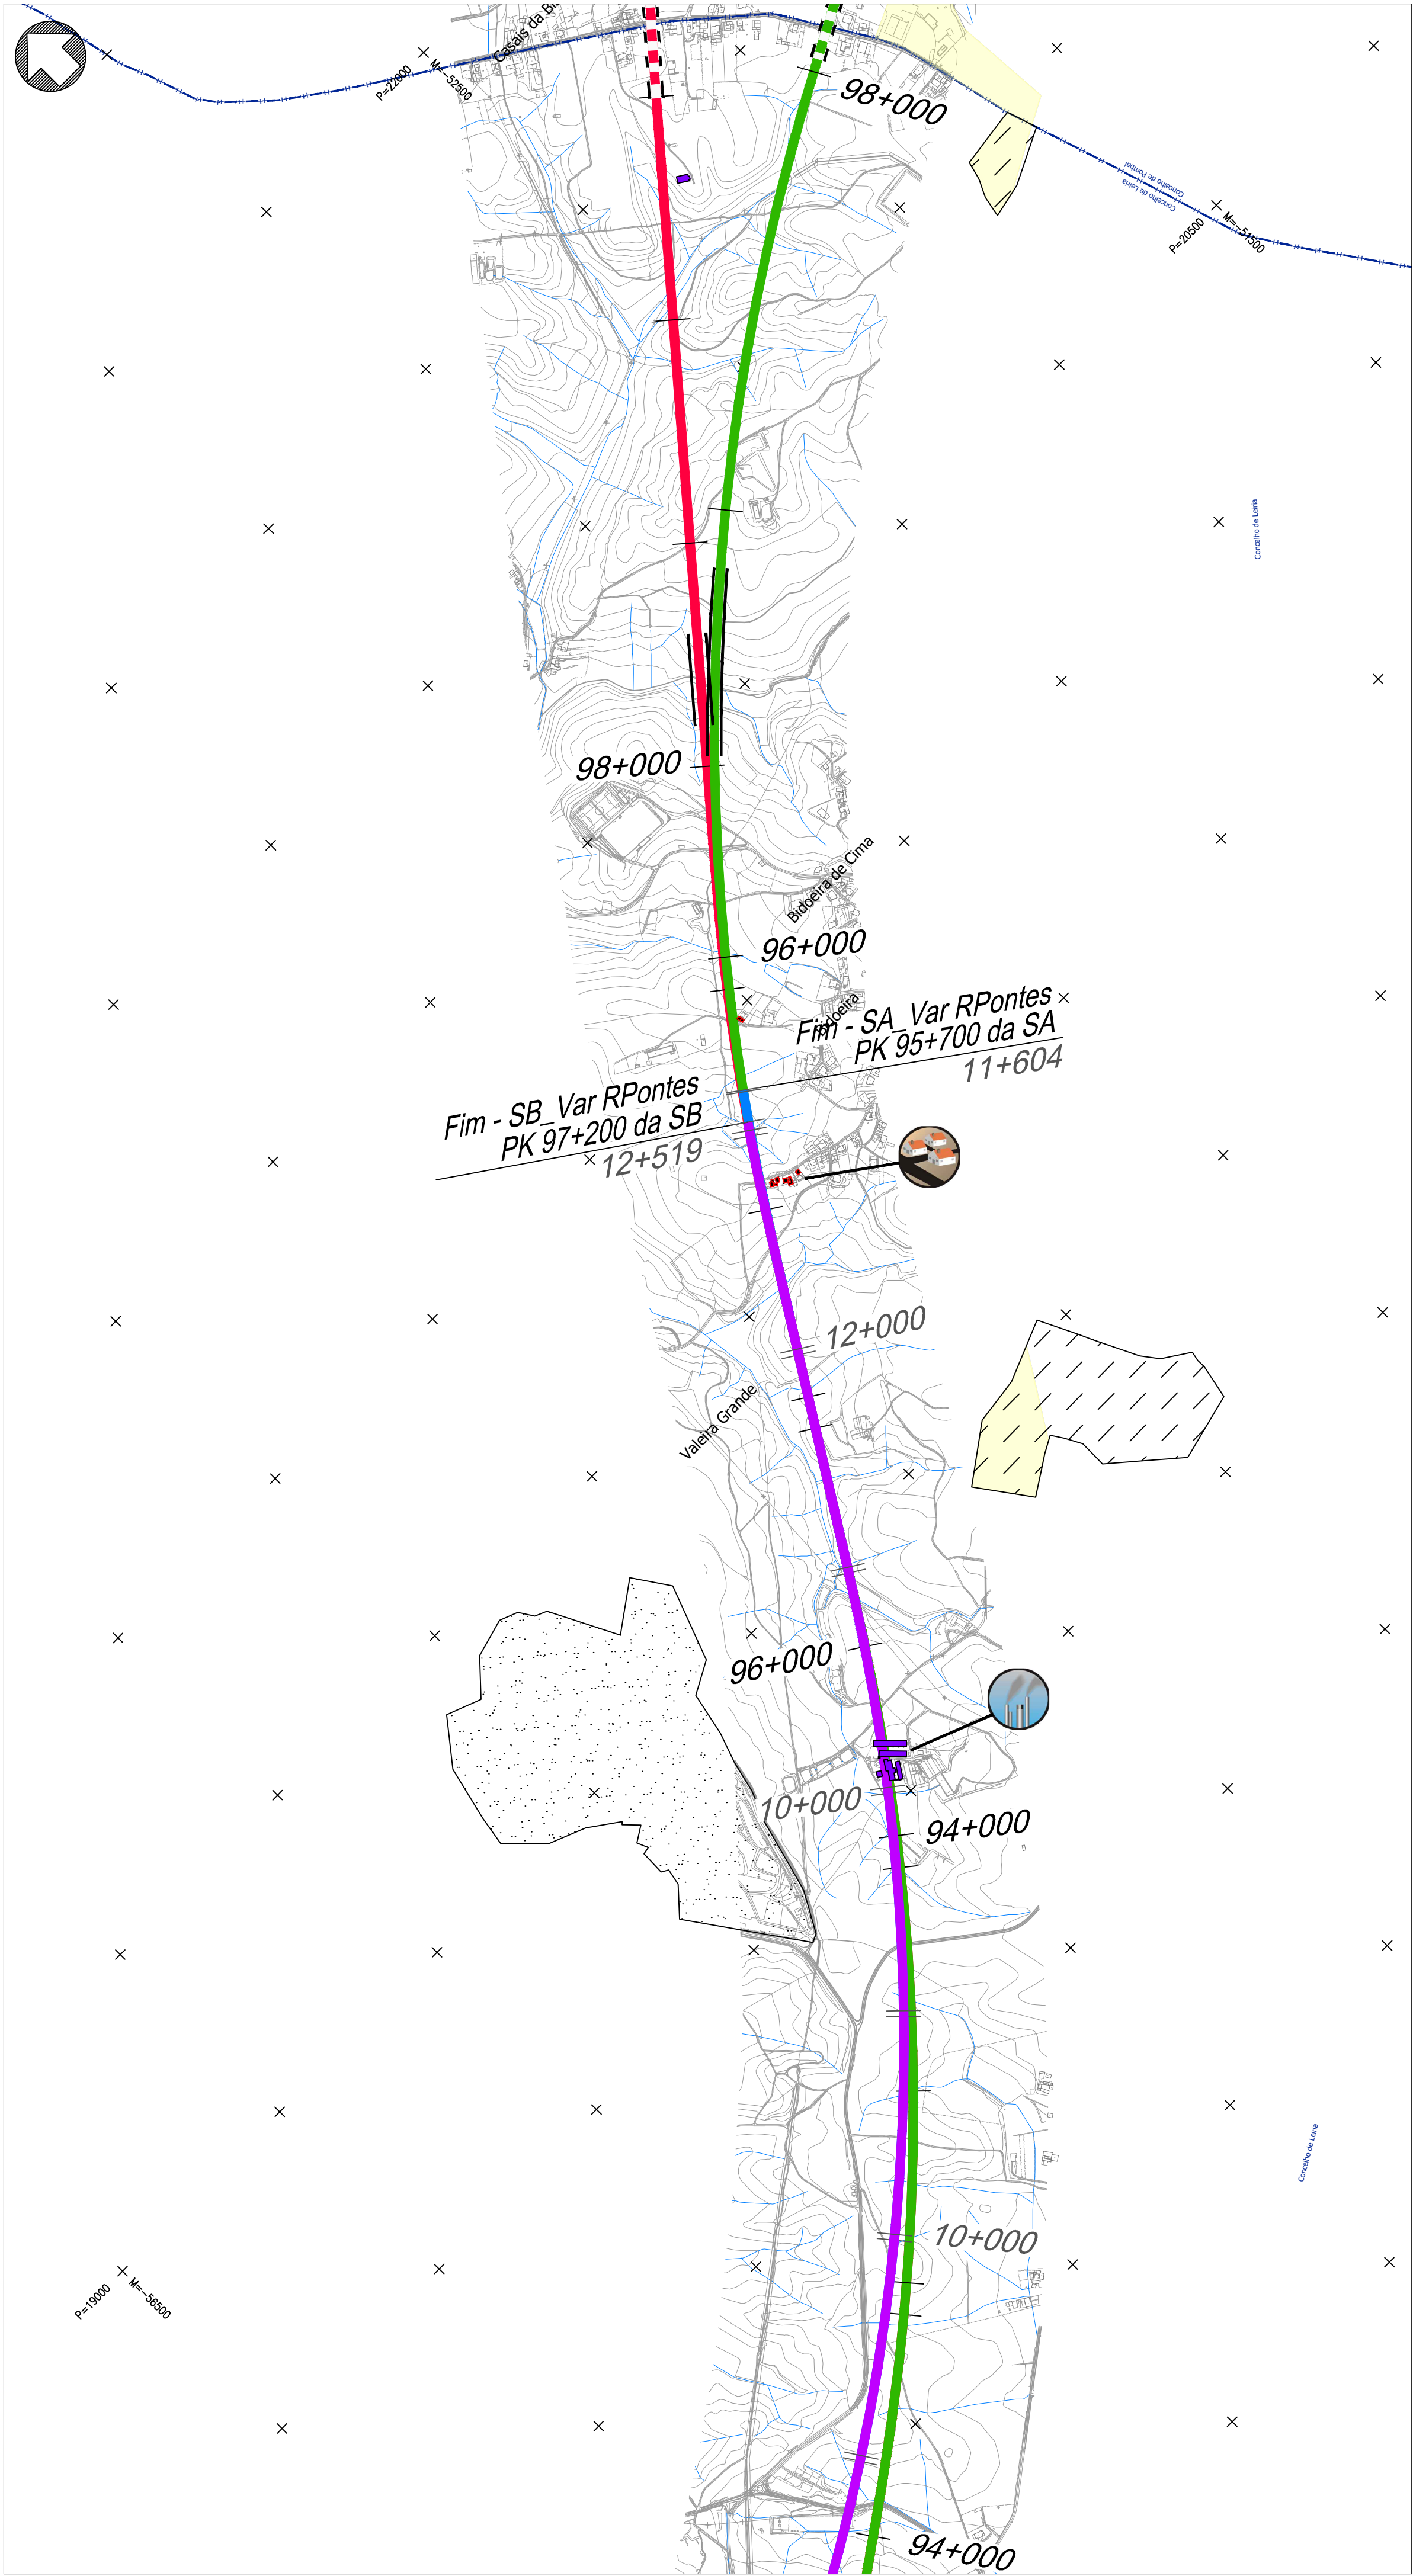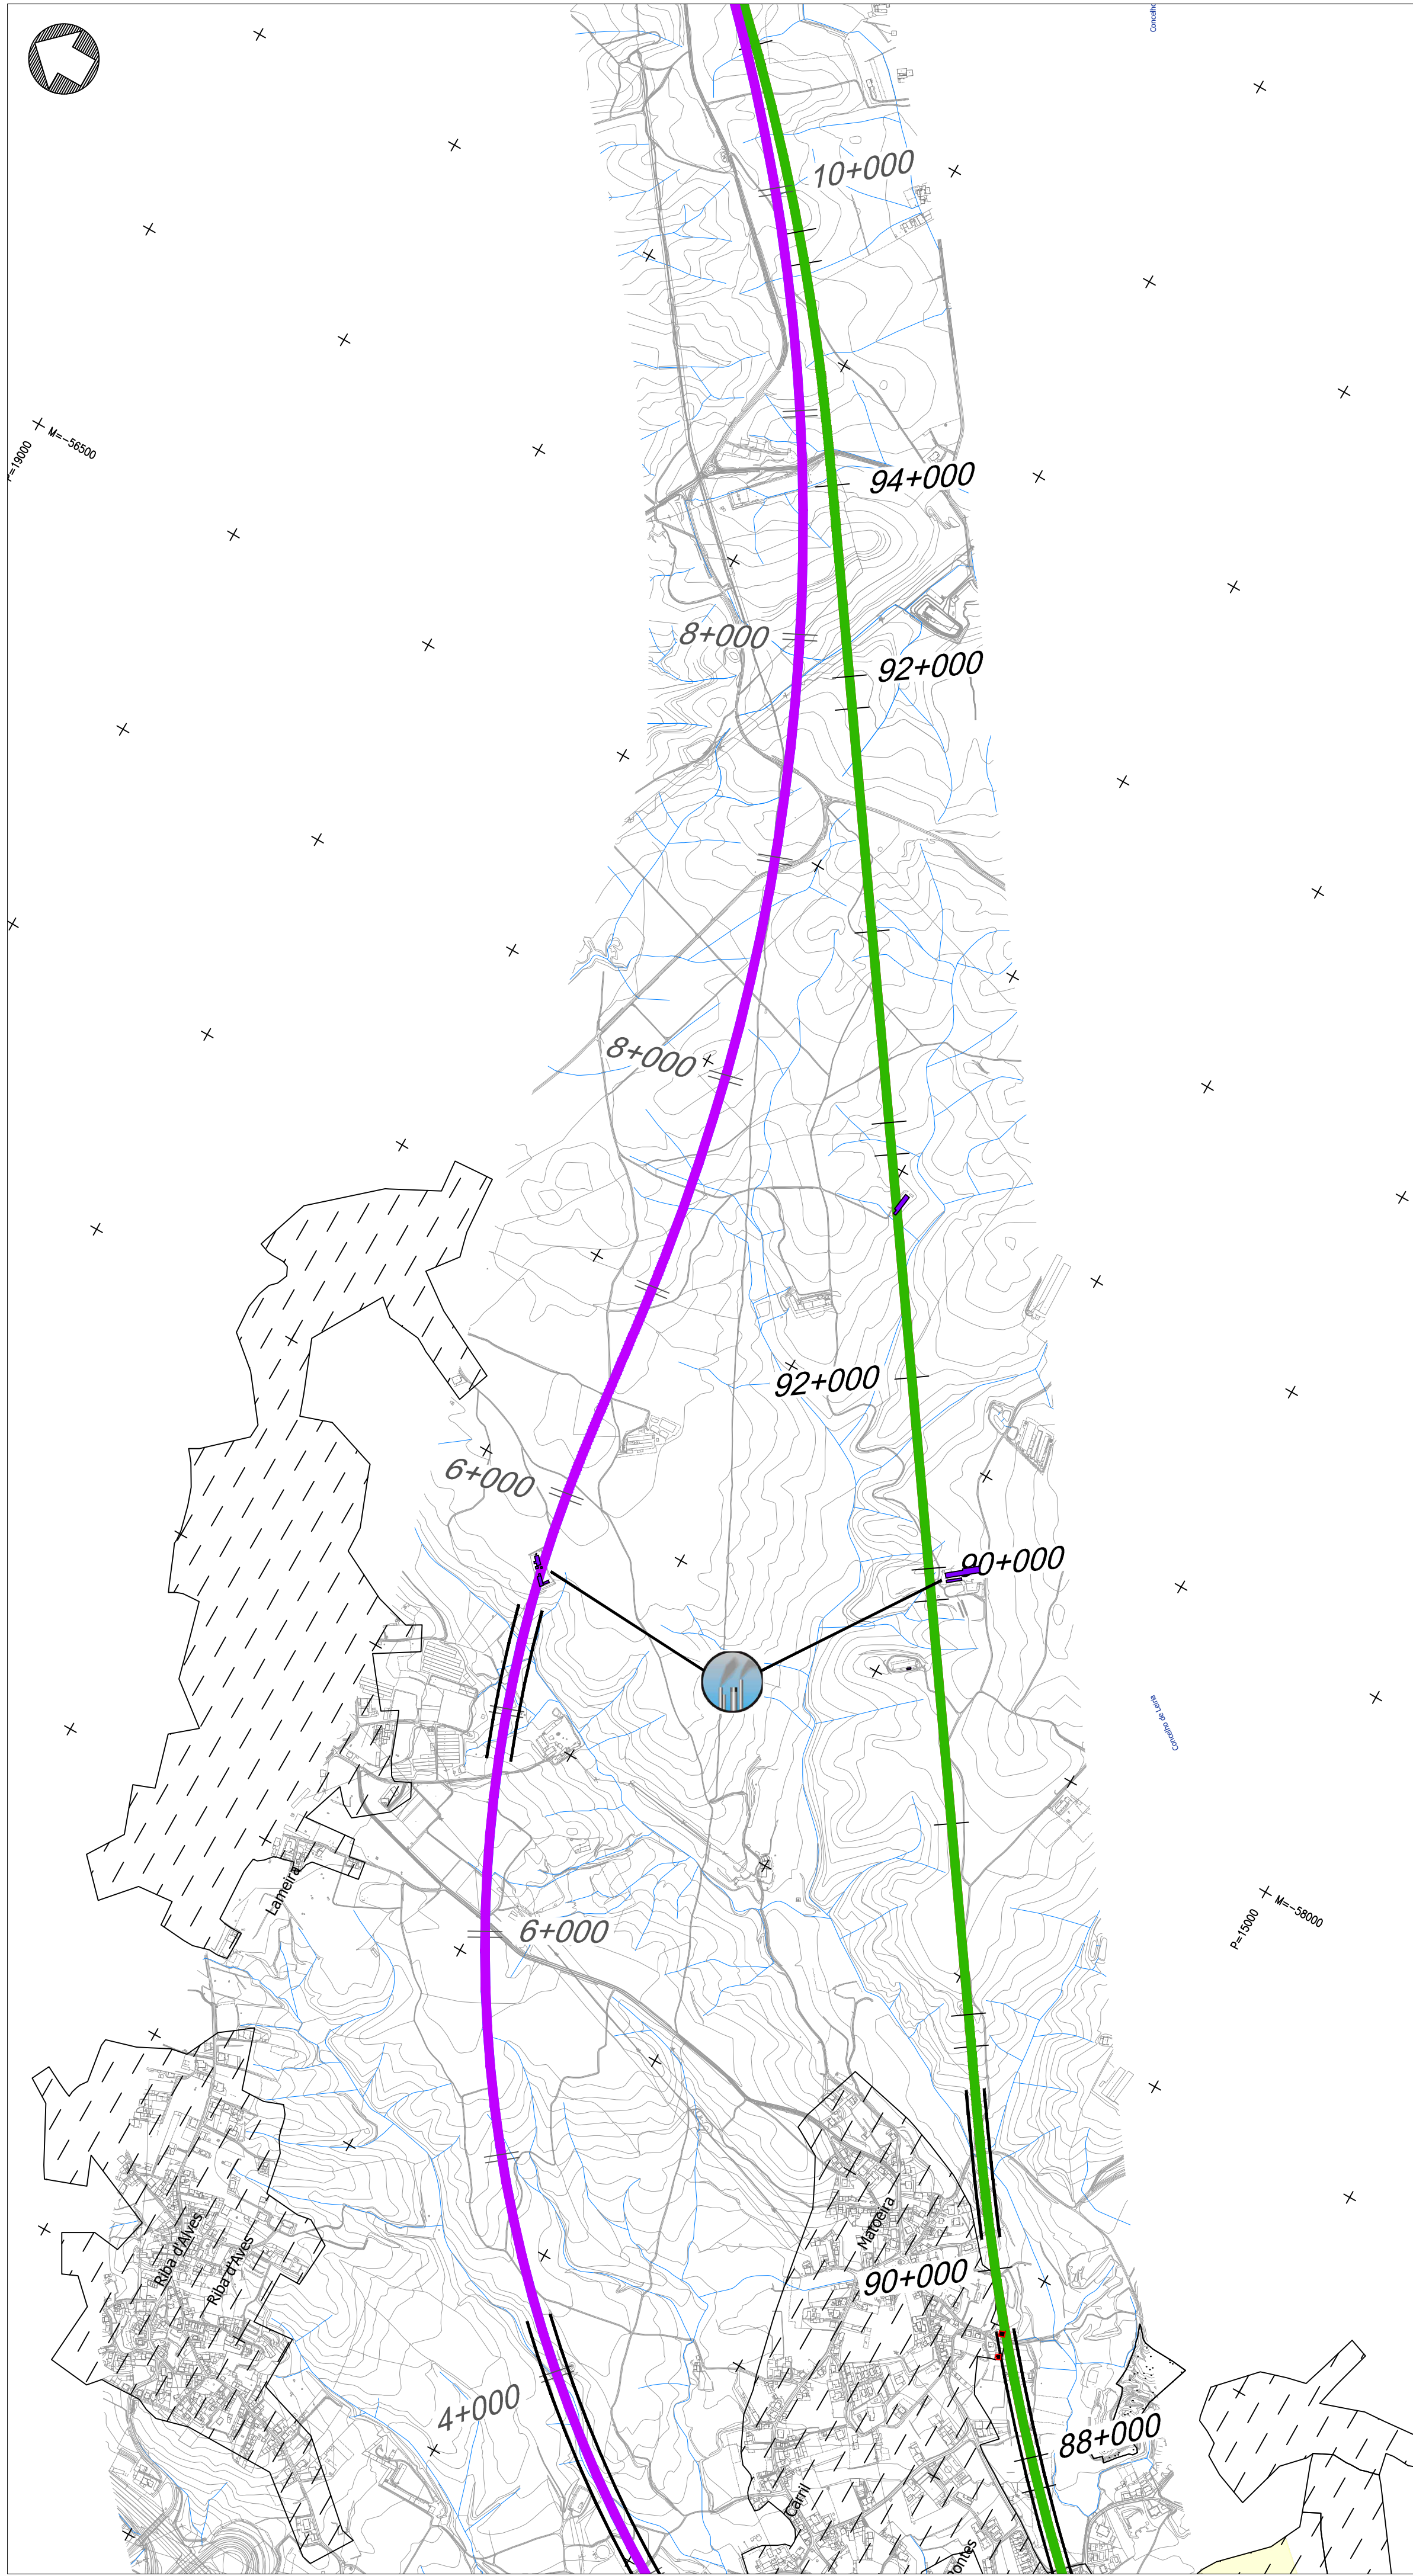

- Linha Alta Velocidade**
- Solução A
 - Solução B
 - Var. de Regueira de Pontes - Sol. A
 - Var. de Regueira de Pontes - Sol. B
- Ligação à Linha do Norte**
- Carregado
- Linha do Oeste desviada**
- Linha do Oeste - Sol. A
 - Linha do Oeste - Sol. B

- Estação de Leiria (LAV)**
- PUEC**
- Túnel**
- Viaduto ou Ponte**

Tipologia do edificado

- Casa habitada
- Empresa, pavilhão, armazém, indústria
- Equipamentos sociais e desportivos
- Comércio, restauração, serviços
- Outros edifícios

Recursos Geológicos

- Exploração de massas minerais - Pedreiras (DGEG)
- Concessão de exploração mineira (DGEG)

Geomorfologia

- Campo de Dolinas de Lagoa de Cão e Casal
- Depressão da Atalja
- Vale da Ribeira do Mogo
- Dolinas

Espaços de conservação e espaços agrícolas

- Zona Especial de Conservação (ZEC) - PNSAC (ICNF)
- Área Protegida (AP) - PNSAC (ICNF)
- Aproveitamento Hidroagrícola do Vale do Lis (DGADR)

Elementos patrimoniais

Património Classificado

- MN - Gruta em Nossa Senhora da Luz
- MIP - Capela de São João Batista
- IIP - Igreja Paroquial de Nossa Senhora da Luz

- Zona Geral de Proteção
- Zona Especial de Proteção

Património em Vias de Classificação

- MIP - Casa da Câmara de Alcoentre


- Ocorrências Patrimoniais - Grutas

Outras condicionantes

- Centrais solares (DGEG)
- Central solar (Em projeto)
- Espaços de atividades económicas (PDM)
- U.O.P.G
- Espaços industriais existentes e/ou propostos

Afetações sobre:

- Casa habitada
- Empresa, pavilhão, armazém, indústria
- Ordenamento (U.O.P.G / Espaços de atividades económicas)
- Área de interesse conservacionista (ZEC)
- Espaços agrícolas (AH Lis)
- Recursos geológicos
- Energia solar
- Ruído (Barreiras acústicas)

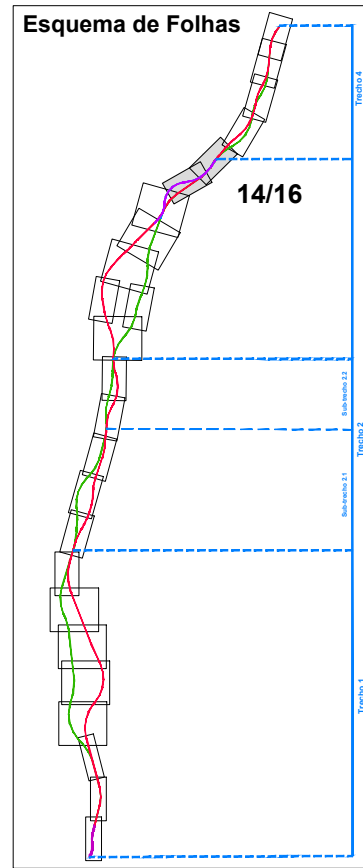

Notas e histórico de Alterações

REV 00 EMISSÃO INICIAL

FT JUL/2024



Fonte (Cartografia de base):
Instituto Geográfico do Exército, Cartas Militares de Portugal da Série M888 à escala 1:25.000:
390 - Via Franca de Xira, 5 edição de 2009; 376 - Alenquer, 5 edição de 2009; 363 - Aveiras de Cima (Azambuja), 5 edição de 2014; 351 - Manique do Intendente (Azambuja), 5 edição de 2014; 339 - Rio Maior, 5 edição de 2014; 327 - Benedita (Alcobaça), 5 edição de 2014; 317 - Alcobaça, 4 edição de 2015; 318 - Mira da Alva (Porto de Mós), 4 edição de 2015; 307 - Valado dos Frades (Nazaré), 4 edição de 2015; 305 - Porto de Mós, 4 edição de 2015; 298 - Marinha Grande, 4 edição de 2016; 297 - Leiria, 4 edição de 2016; 284 - São Pedro do Sul (Marinha Grande), 4 edição de 2016; 285 - Marrazes (Leiria), 4 edição de 2016; 273 - Monte Real (Leiria), 4 edição de 2016; 274 - Pombal, 4 edição de 2019; 261 - Lourizal (Pombal), 4 edição de 2019; 262 - Redinha (Pombal), 4 edição de 2019.
Referência NS_963/2022; NE_1338/2022

Logótipo e informação complementar

Projectista	Projeto	Data	Verificação
arqpaís	PF259_AMB.EP.10.10.36.001a016.00	Julho 2024	FT
Nº Projectista	PF259_AMB.EP.10.10.36.014.00		

Infraestruturas de Portugal Direção de Engenharia e Ambiente	Linha Local Fase do Projeto Especialidade Técnica Nome do Empreendimento Título do Desenho	Sistema de referência EPG 3763 PT-TM06ETRS89 - European Terrestrial Reference System 1989 Formato A1 - 594x841 Escala 1:10 000 0 100 200 m
O Responsável por EA - PRO Luís Almeida	LOTTE C - TROÇO SOURE / CARREGADO ESTUDO PRÉVIO AMBIENTE Linha de Alta Velocidade Porto - Lisboa FASE 2: NOVA LINHA PORTO - LISBOA SÍNTESE DE IMPACTES	

O Diretor da DEA João Aires Monteiro	Tipo 316	Nº SAP 10005040161	Nº de Ordem no Projeto xxx	Versão 00	Folha 14/16	Desenho 36
---	-------------	-----------------------	-------------------------------	--------------	----------------	---------------

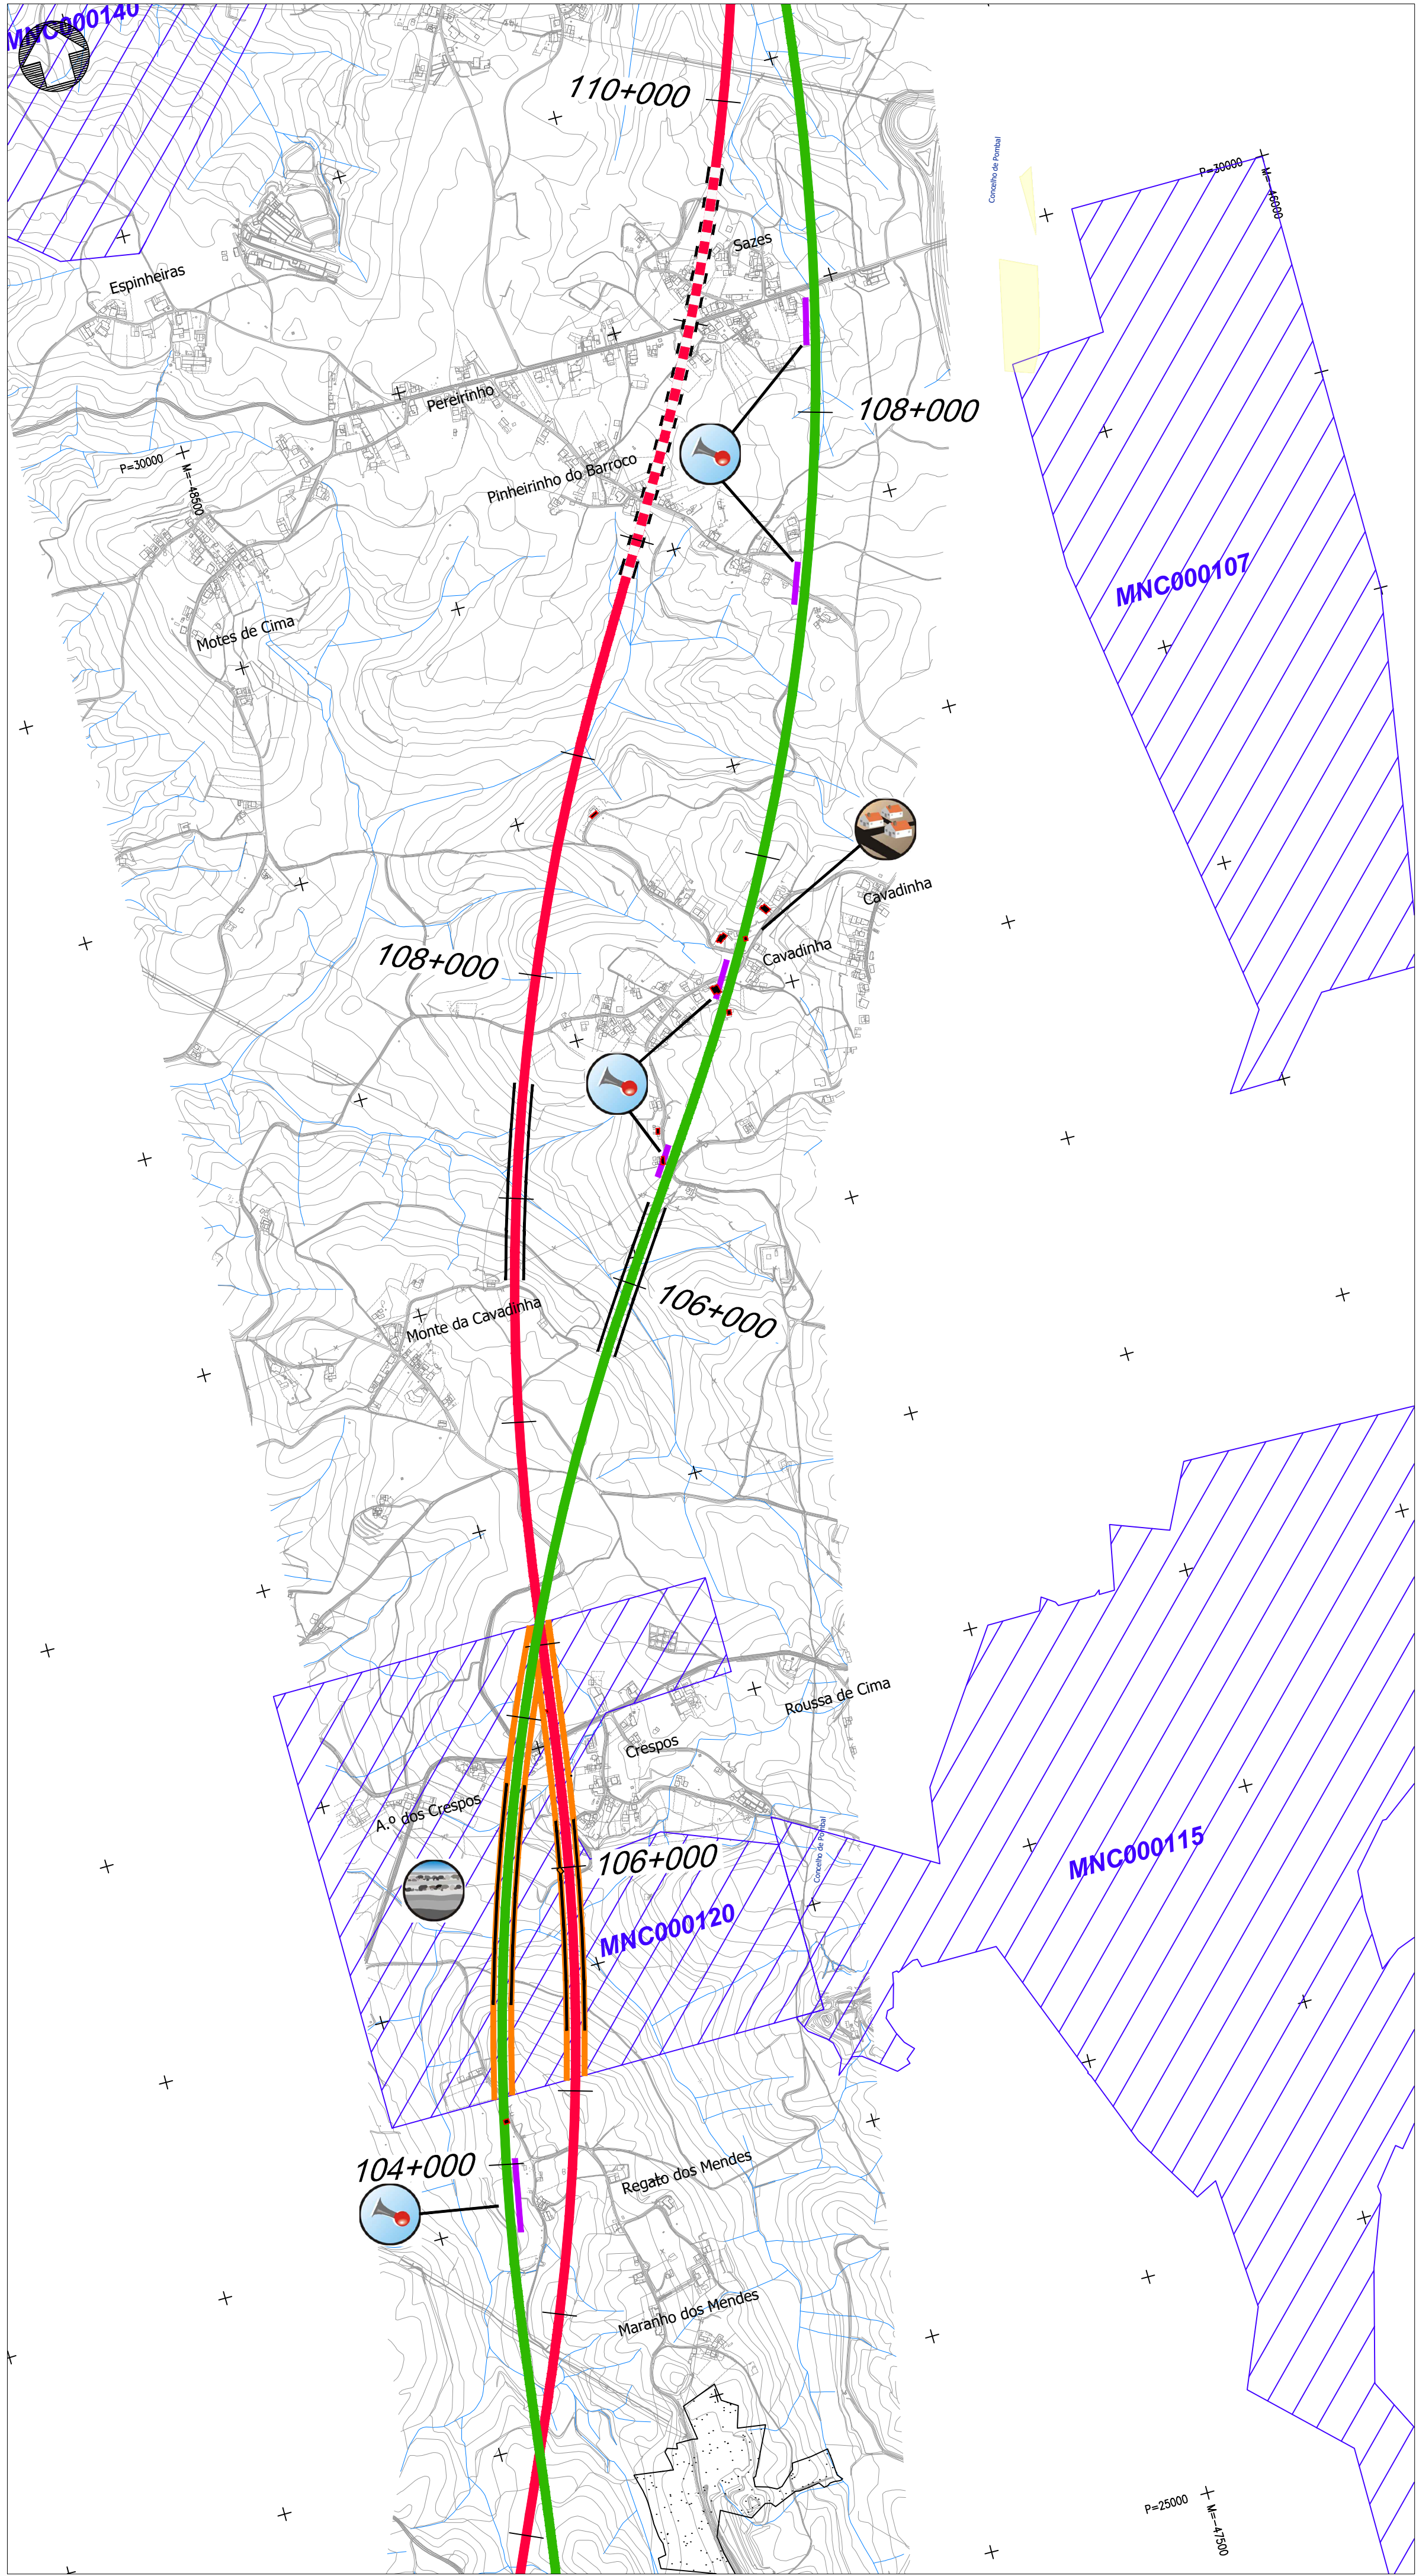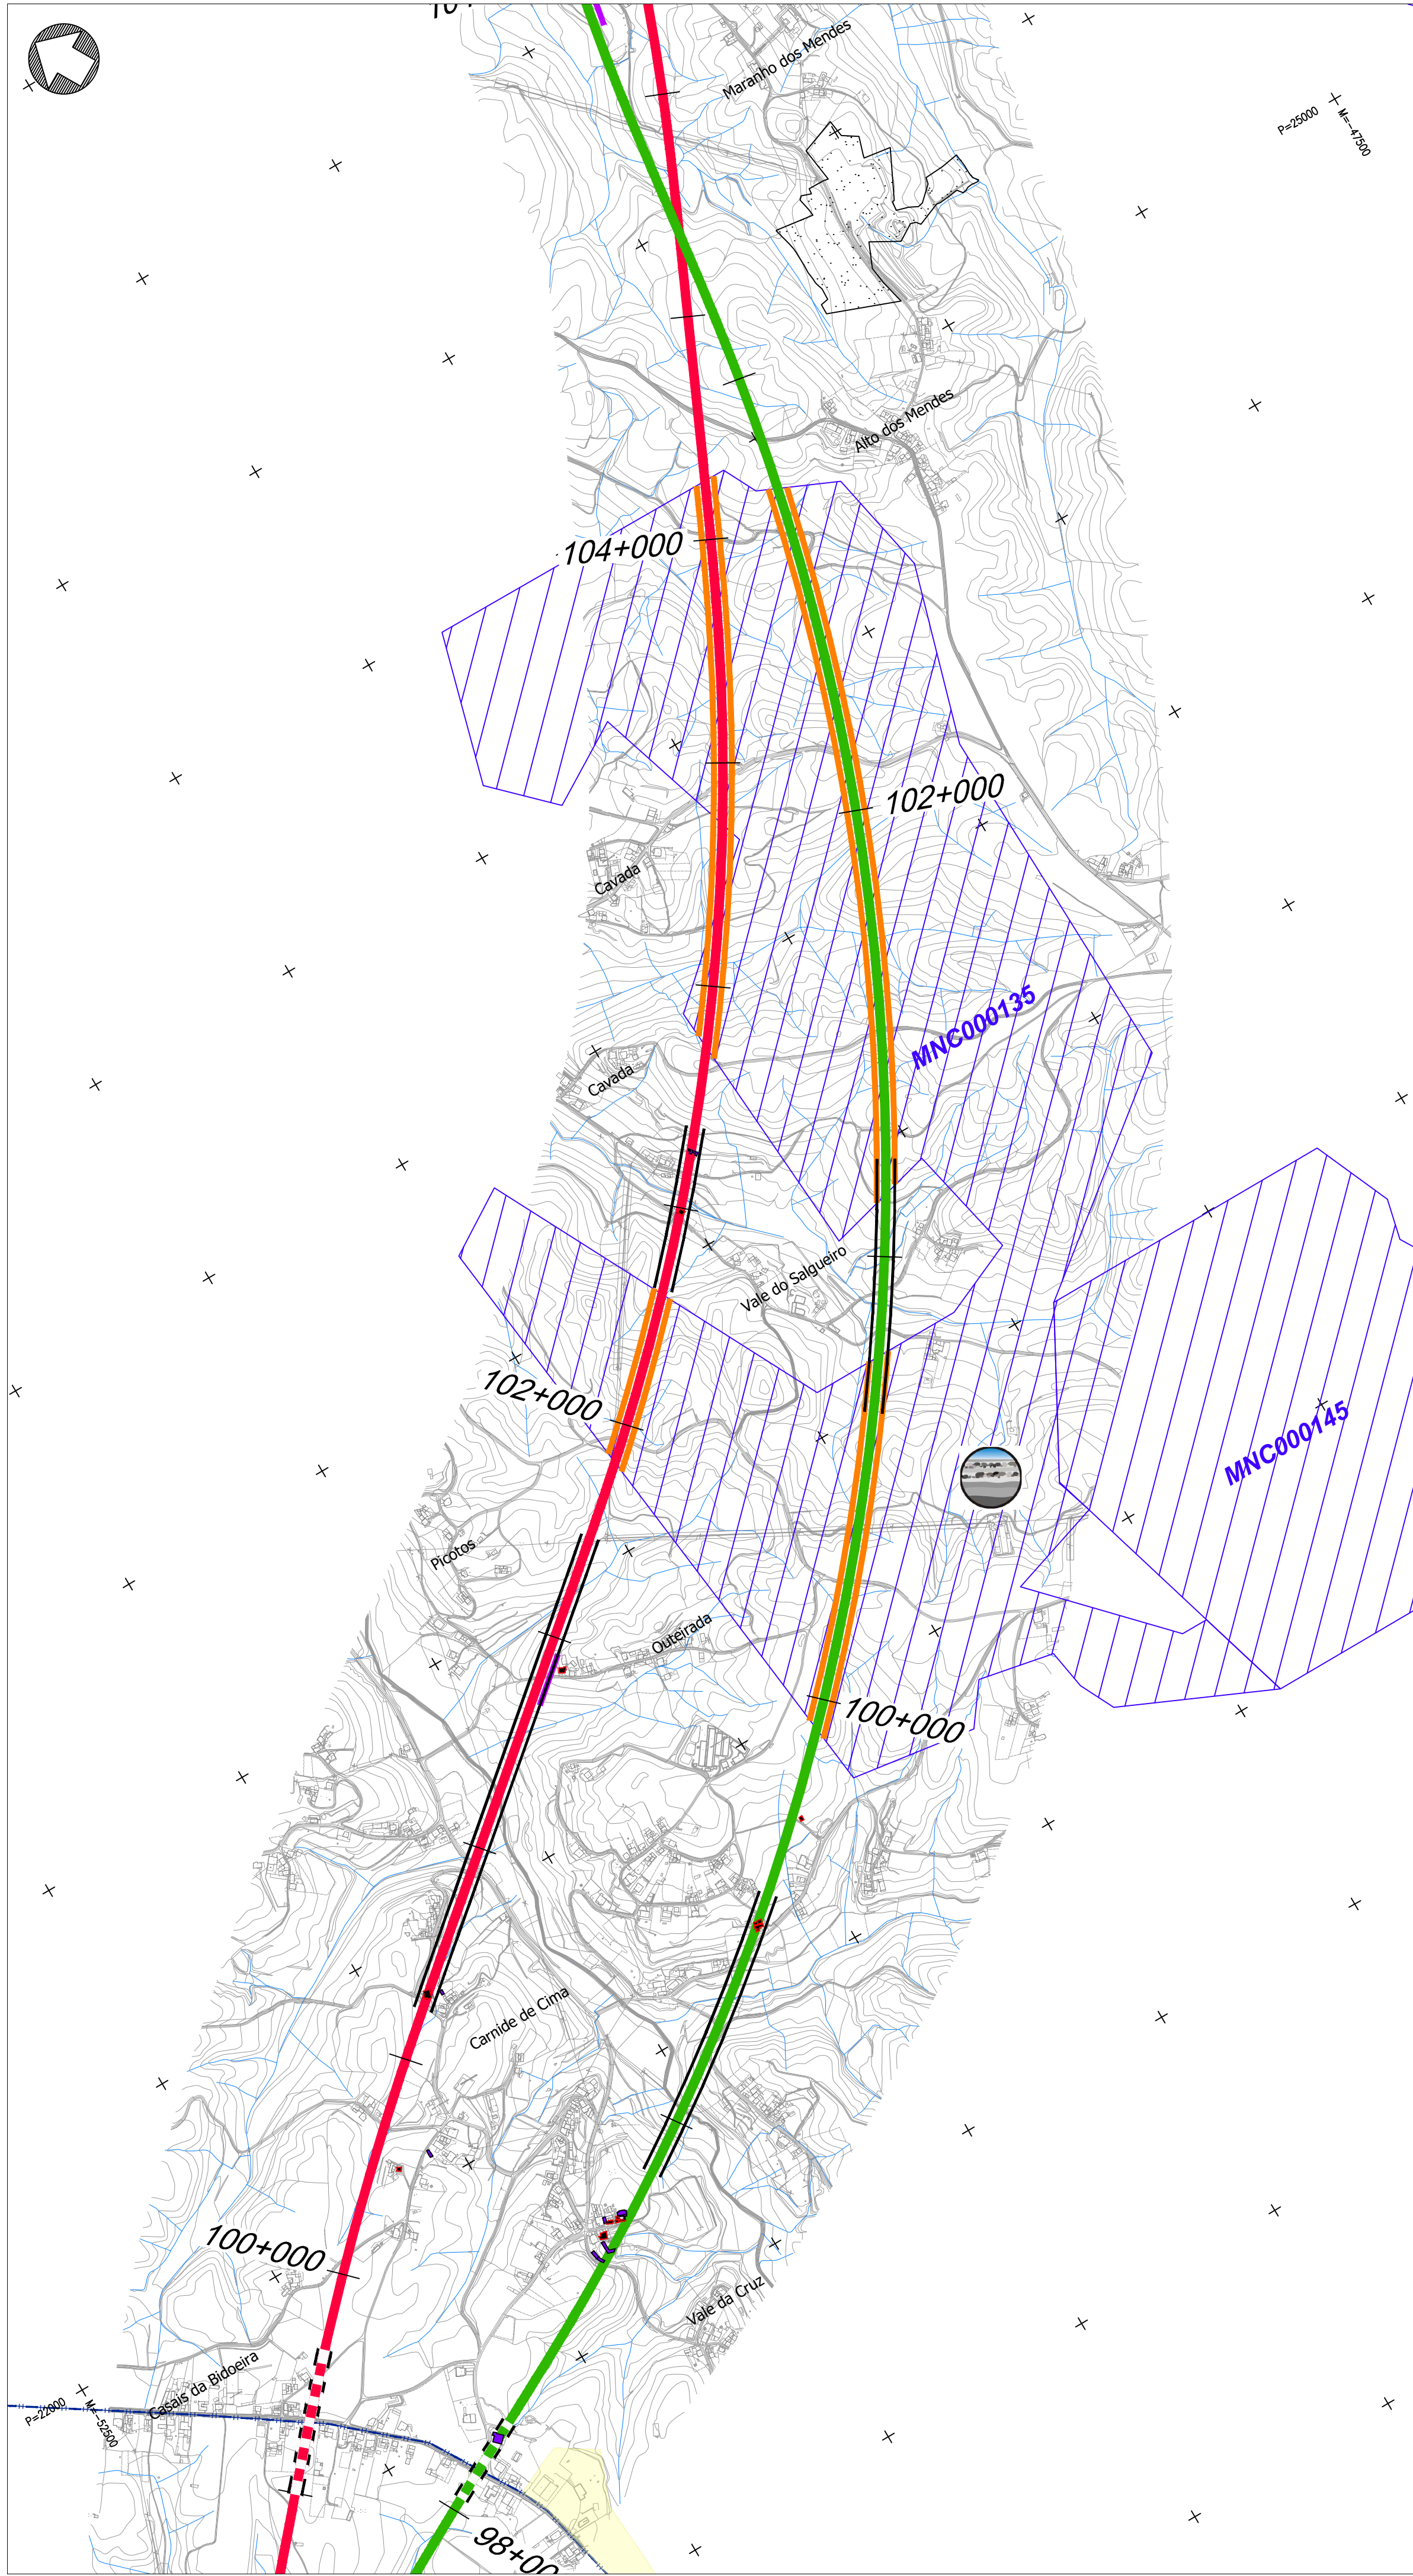

- Linha Alta Velocidade**
- Solução A
 - Solução B
 - Var. de Regueira de Pontes - Sol. A
 - Var. de Regueira de Pontes - Sol. B
- Ligação à Linha do Norte**
- Carregado
- Linha do Oeste desviada**
- Linha do Oeste - Sol. A
 - Linha do Oeste - Sol. B

- Estação de Leiria (LAV)**
- PUEC
 - Túnel
 - Viaduto ou Ponte

Tipologia do edificado

- Casa habitada
- Empresa, pavilhão, armazém, indústria
- Equipamentos sociais e desportivos
- Comércio, restauração, serviços
- Outros edifícios

Recursos Geológicos

- Exploração de massas minerais - Pedreiras (DGEG)
- Concessão de exploração mineira (DGEG)

Geomorfologia

- Campo de Dolinas de Lagoa de Cão e Casal
- Depressão da Atalja
- Vale da Ribeira do Mogo
- Dolinas

Espaços de conservação e espaços agrícolas

- Zona Especial de Conservação (ZEC) - PNSAC (ICNF)
- Área Protegida (AP) - PNSAC (ICNF)
- Aproveitamento Hidroagrícola do Vale do Lis (DGADR)

Elementos patrimoniais

Património Classificado

- MN - Gruta em Nossa Senhora da Luz
- MIP - Capela de São João Batista
- IIP - Igreja Paroquial de Nossa Senhora da Luz

- Zona Geral de Proteção
- Zona Especial de Proteção

Património em Vias de Classificação


- MIP - Casa da Câmara de Alcoentre
- Ocorrências Patrimoniais - Grutas

Outras condicionantes



- Centrais solares (DGEG)
- Central solar (Em projeto)
- Espaços de atividades económicas (PDM)
- U.O.P.G.
- Espaços industriais existentes e/ou propostos

Afetações sobre:

- Casa habitada
- Empresa, pavilhão, armazém, indústria
- Ordenamento (U.O.P.G. / Espaços de atividades económicas)
- Área de interesse conservacionista (ZEC)
- Espaços agrícolas (AH Lis)
- Recursos geológicos
- Energia solar
- Ruído (Barreiras acústicas)

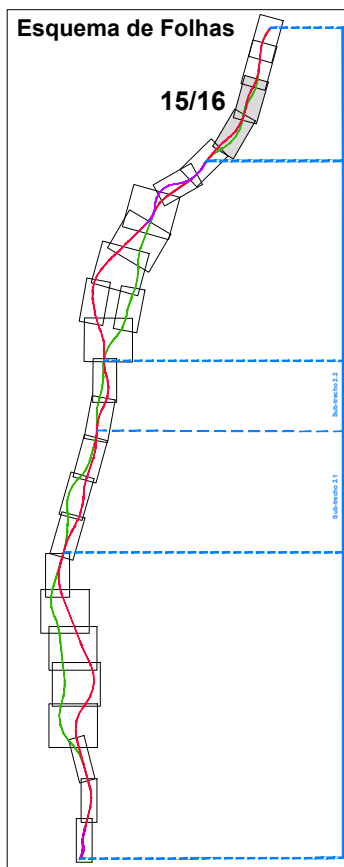

Notas e histórico de Alterações			
REV 00 EMISSÃO INICIAL			
FT JULHO 2024			
Fonte (Cartografia de base): Instituto Geográfico do Exército, Cartas Militares de Portugal da Série M888 à escala 1:25.000; 390 - Vila Franca de Xira, 5.ª edição de 2009; 376 - Alenquer, 5.ª edição de 2009; 363 - Aveiras de Cima (Azambuja), 5.ª edição de 2014; 351 - Manique do Intendente (Azambuja), 5.ª edição de 2014; 339 - Rio Maior, 5.ª edição de 2014; 327 - Benedita (Alcobaça), 5.ª edição de 2014; 317 - Alcobaça, 4.ª edição de 2015; 318 - Mira da Alva (Porto de Mós), 4.ª edição de 2015; 307 - Valado dos Frades (Nazaré), 4.ª edição de 2015; 305 - Porto de Mós, 4.ª edição de 2015; 298 - Marinha Grande, 4.ª edição de 2016; 297 - Leiria, 4.ª edição de 2016; 284 - São Pedro de Muel (Marinha Grande), 4.ª edição de 2016; 285 - Marrazes (Leiria), 4.ª edição de 2016; 273 - Monte Real (Leiria), 4.ª edição de 2016; 274 - Pombal, 4.ª edição de 2019; 261 - Lourizal (Pombal), 4.ª edição de 2019; 262 - Redinha (Pombal), 4.ª edição de 2019.			
Referência NS_963/2022; NE_1338/2022			
Logótipo e informação complementar			
Projetista	arqpaís	Projeto	PF259_AMB.EP.10.10.36.001a016.00
Formato	arqpaís	Data	Julho 2024
N.º Projeto	arqpaís	N.º Projeto	PF259_AMB.EP.10.10.36.015.00
Verificação	arqpaís	Verificação	FT
Sistema de referência			
EPSG:31433 (PT-TM66071959 - European Terrestrial Reference System 1989)			
Formato			
A1 - 594x841			
Escala			
1:10.000			
0 100 200 m			
Tipo			
N.º SAP			
N.º de Ordem no Projeto			
Versão			
Folha			
15/16			
Desenho			
36			

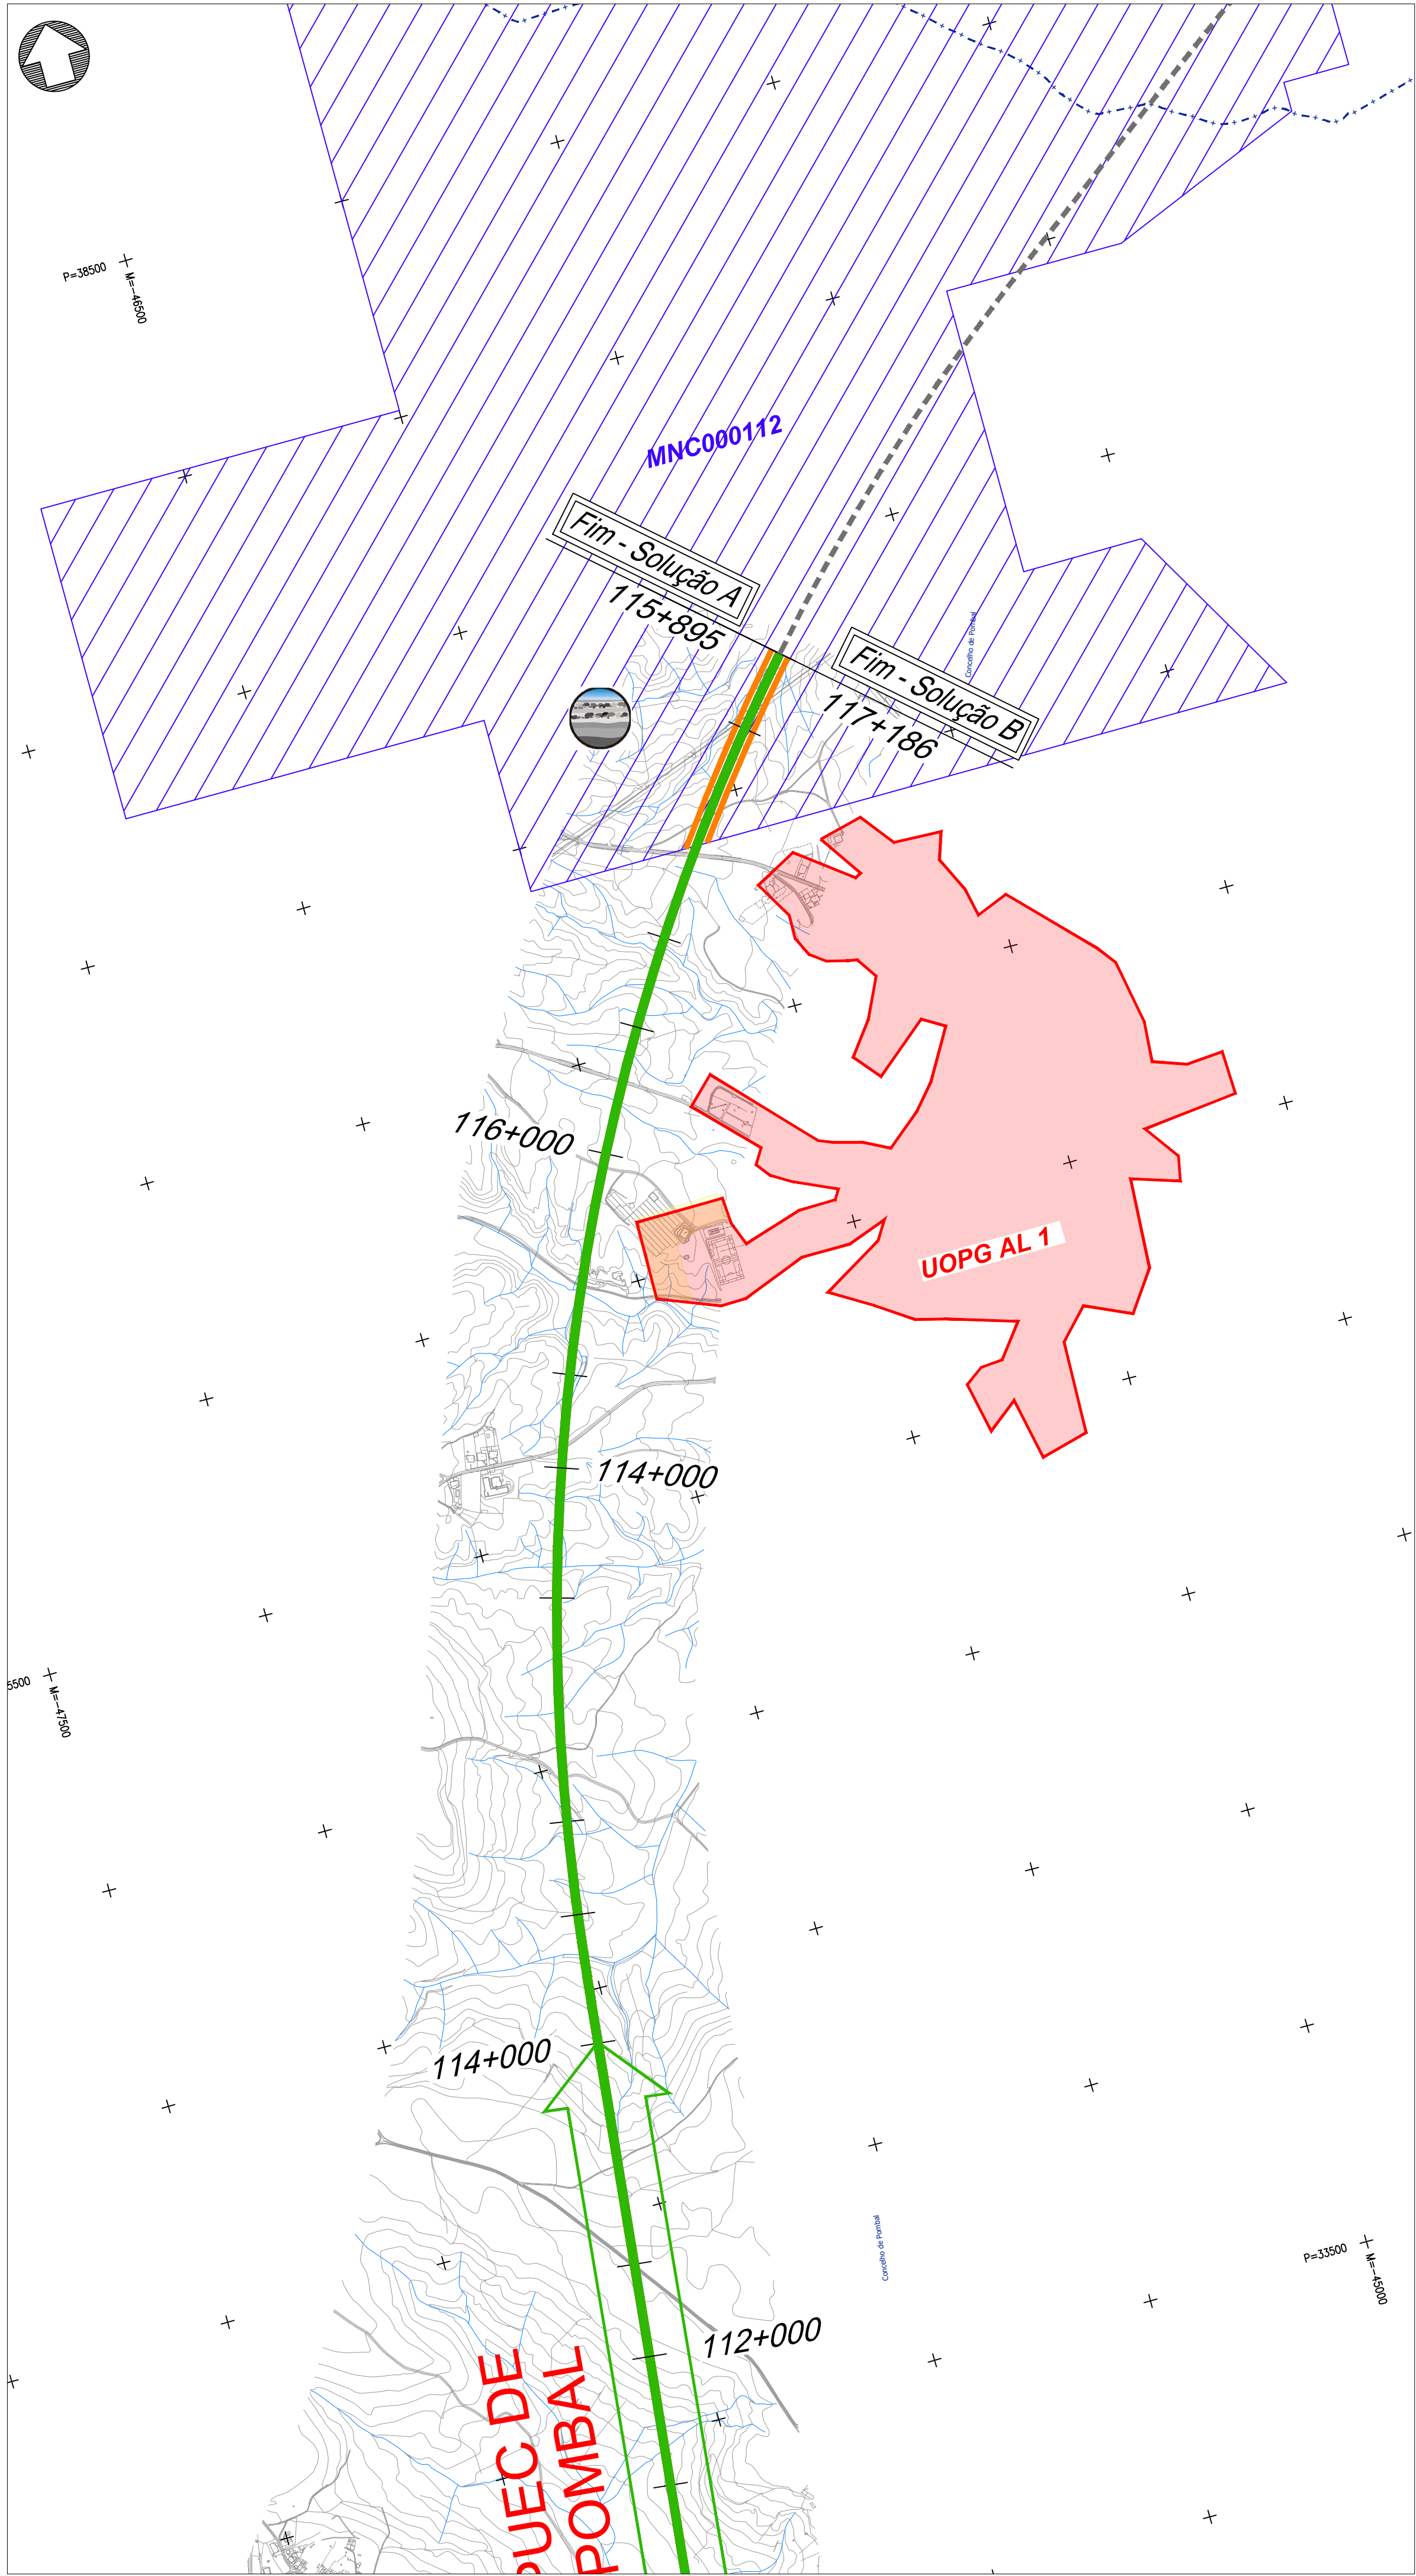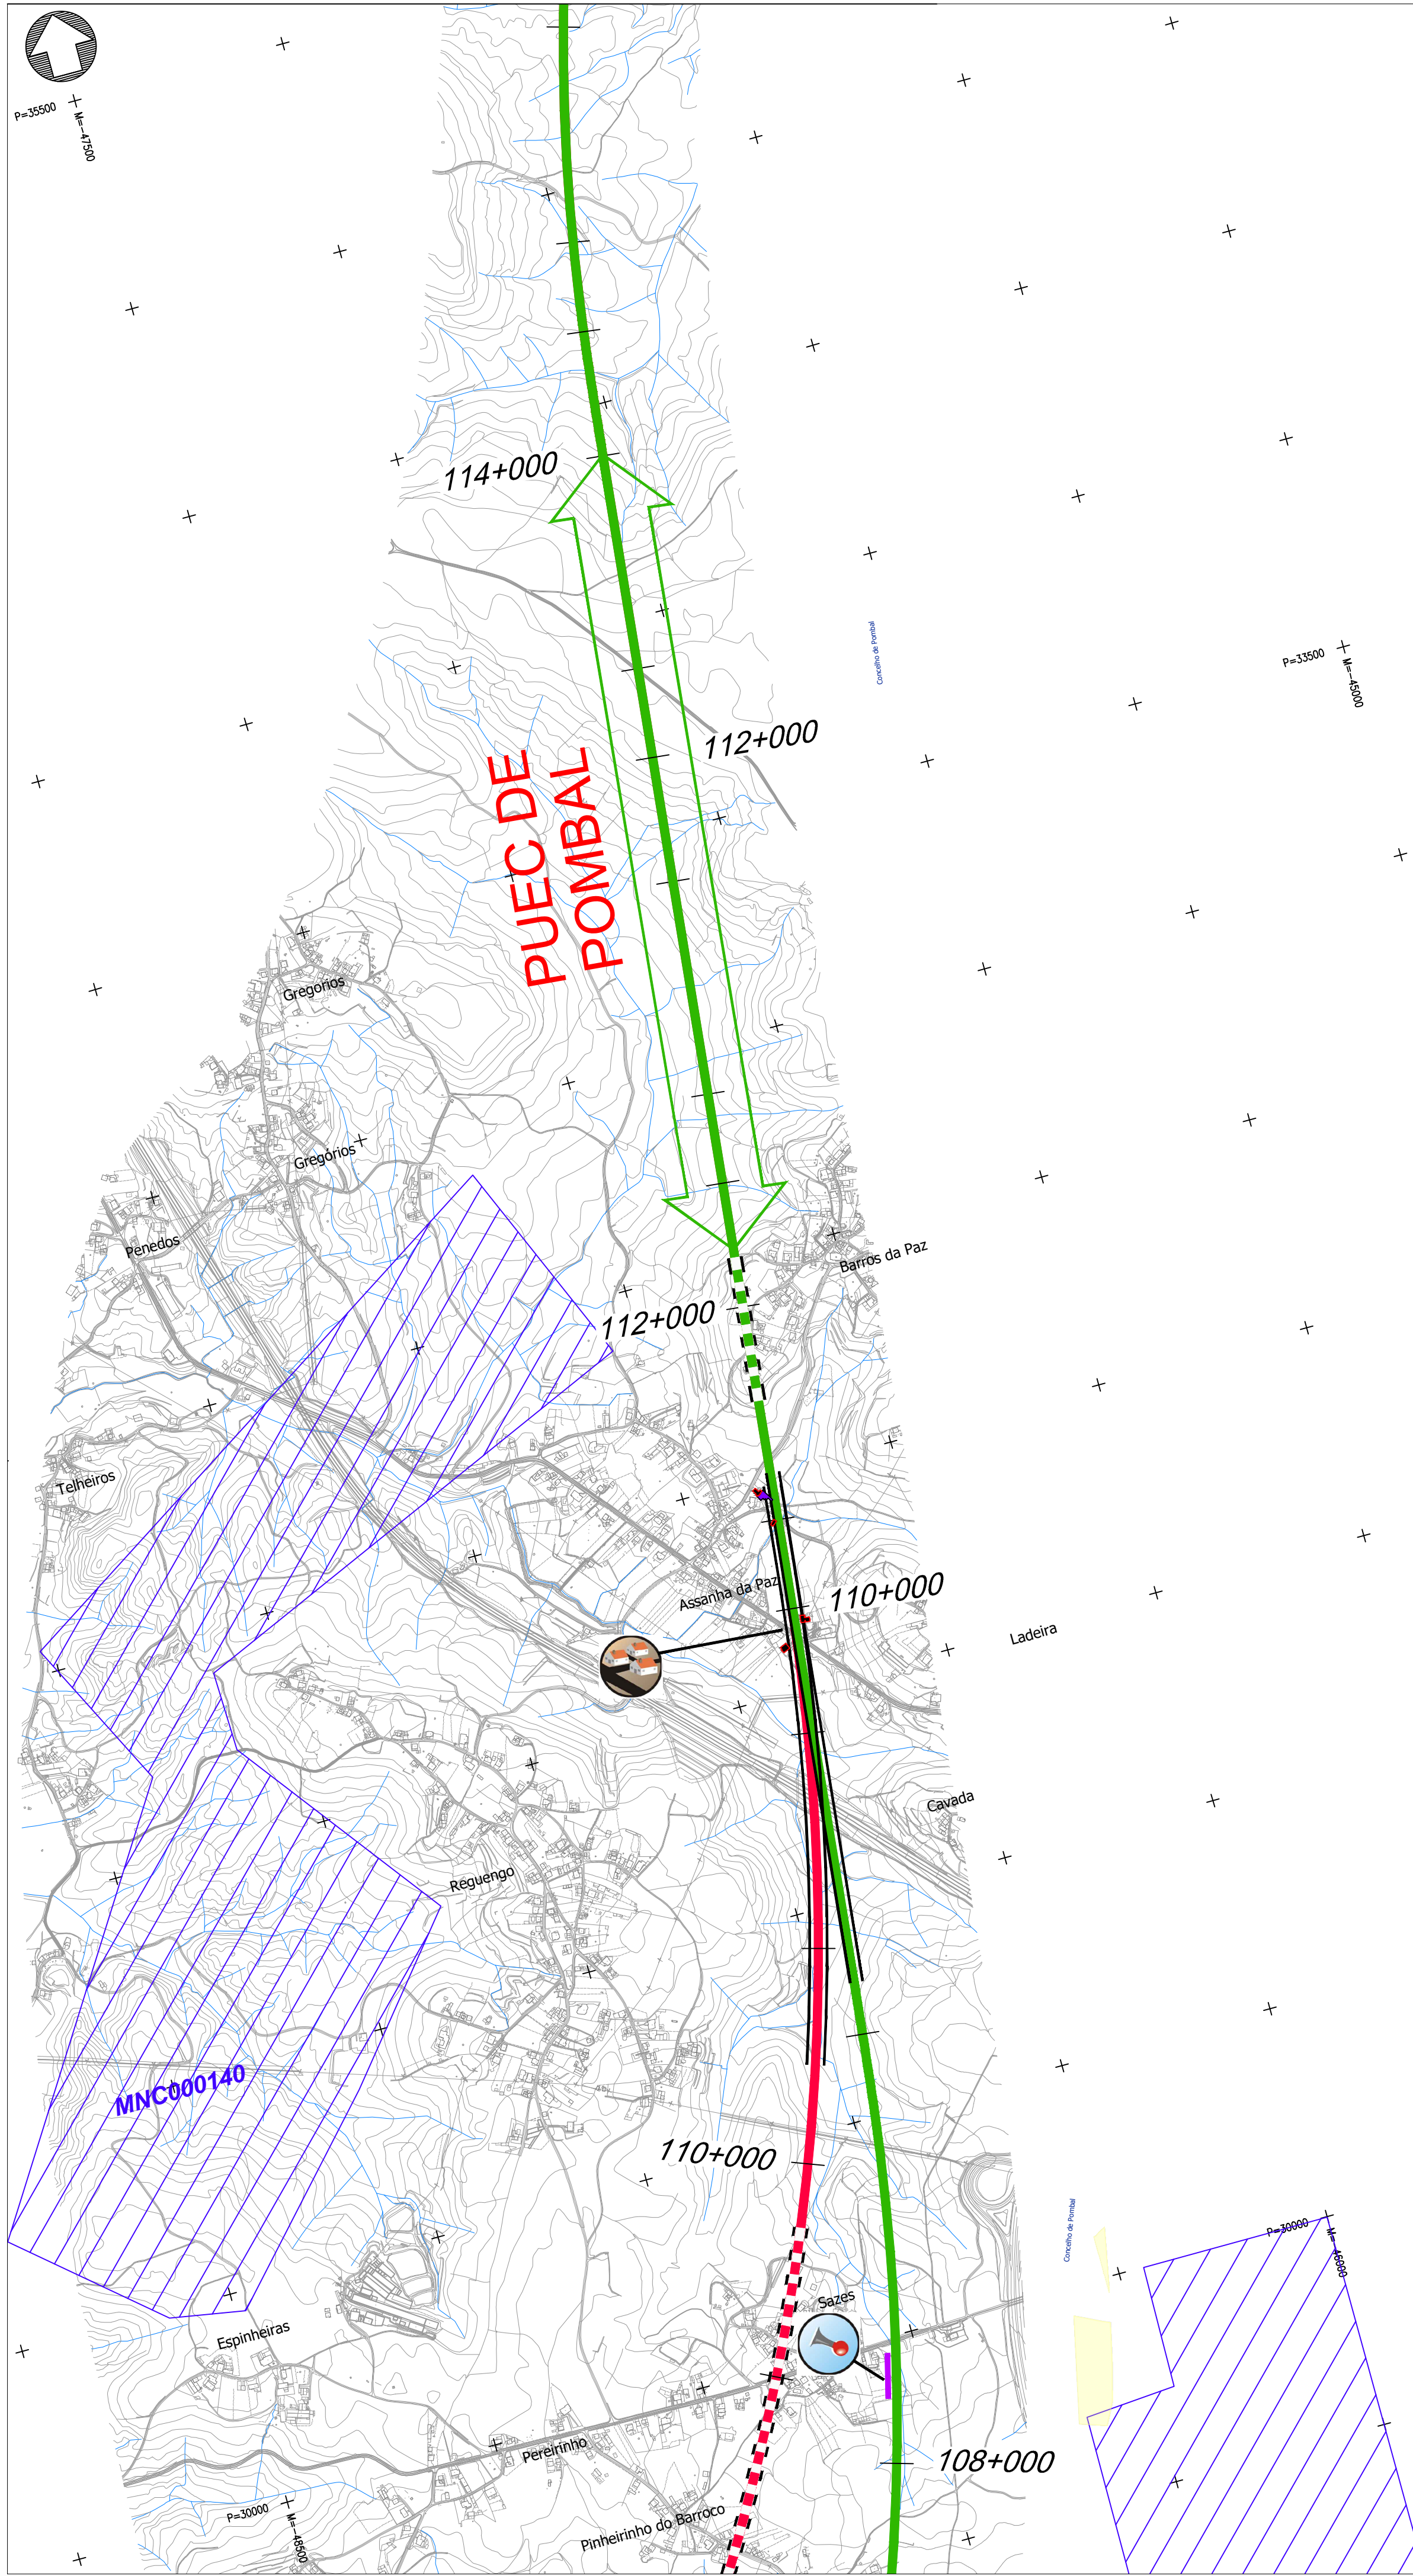

- Linha Alta Velocidade**
- Solução A
 - Solução B
- Ligação à Linha do Norte**
- Carregado
- Linha do Oeste desviada**
- Var. de Regueira de Pontes - Sol. A
 - Var. de Regueira de Pontes - Sol. B
 - Linha do Oeste - Sol. A
 - Linha do Oeste - Sol. B

- Estação de Leiria (LAV)**
- PUEC**
- Túnel**
- Viaduto ou Ponte**

Tipologia do edificado

- Casa habitada
- Empresa, pavilhão, armazém, indústria
- Equipamentos sociais e desportivos
- Comércio, restauração, serviços
- Outros edifícios

Recursos Geológicos

- Exploração de massas minerais - Pedreiras (DGE)
- Concessão de exploração mineira (DGE)

Geomorfologia

- Campo de Dolinas de Lagoa de Cão e Casal
- Depressão da Atalja
- Vale da Ribeira do Mogo
- Dolinas

Espaços de conservação e espaços agrícolas

- Zona Especial de Conservação (ZEC) - PNSAC (ICNF)
- Área Protegida (AP) - PNSAC (ICNF)
- Aproveitamento Hidroagrícola do Vale do Lis (DGADR)

Elementos patrimoniais

Património Classificado

- MN - Gruta em Nossa Senhora da Luz
- MIP - Capela de São João Batista
- IIP - Igreja Paroquial de Nossa Senhora da Luz

- Zona Geral de Proteção
- Zona Especial de Proteção

Património em Vias de Classificação

- MIP - Casa da Câmara de Alcoentre
- Ocorrências Patrimoniais - Grutas

Outras condicionantes

- Centrais solares (DGE)
- Central solar (Em projeto)
- Espaços de atividades económicas (PDM)
- U.O.P.G
- Espaços industriais existentes e/ou propostos

Afetações sobre:

- Casa habitada
- Empresa, pavilhão, armazém, indústria
- Ordenamento (U.O.P.G / Espaços de atividades económicas)
- Área de interesse conservacionista (ZEC)
- Espaços agrícolas (AH Lis)
- Recursos geológicos
- Energia solar
- Ruído (Barreiras acústicas)

Esquema de Folhas

16/16

Notas e histórico de Alterações

REV 00 EMISSÃO INICIAL

FT JULHO2024

Fonte (Cartografia de base)
Instituto Geográfico do Exército, Cartas Militares de Portugal da Série M888 à escala 1:25.000:
390 - Vila Franca de Xira, 5.ª edição de 2009; 376 - Alenquer, 5.ª edição de 2009; 363 - Aveiras de Cima (Azambuja), 5.ª edição de 2014; 351 - Manique do Intendente (Azambuja), 5.ª edição de 2014; 339 - Rio Maior, 5.ª edição de 2014; 327 - Benedita (Alcochegas), 5.ª edição de 2014; 317 - Alcochegas, 4.ª edição de 2015; 318 - Mira da Aire (Porto de Mós), 4.ª edição de 2015; 307 - Valado dos Frades (Nazaré), 4.ª edição de 2015; 305 - Porto de Mós, 4.ª edição de 2015; 298 - Marinha Grande, 4.ª edição de 2016; 297 - Leiria, 4.ª edição de 2016; 284 - São Pedro de Muel (Marinha Grande), 4.ª edição de 2016; 285 - Marrazes (Leiria), 4.ª edição de 2016; 273 - Monte Real (Leiria), 4.ª edição de 2016; 274 - Pombal, 4.ª edição de 2019; 261 - Lourizal (Pombal), 4.ª edição de 2019; 262 - Redinha (Pombal), 4.ª edição de 2019.
Referência NS_963/2022; NE_1338/2022

Logótipo e informação complementar

Projectista

arqpaís

passagem e ambiente

AGRI-PRO AMBIENTE

Projeto

PF259_AMB.EP.10.10.36.001a016.00

Data

Julho 2024

N.º Projectista

PF259_AMB.EP.10.10.36.016.00

Verificação

FT

Levantou

MM

Desenhou

MM

Projectista

MM

Verificação

FT

Sistema de referência

EPG 3763

PT-TM625830 - European

Terrestrial Reference System 1989

Formato

A1 - 594x841

Escala

1:10 000

0 100 200 m

Folha

16/16

Desenho

36

Tipo

N.º SAP

N.º de Ordem no Projeto

Versão

316 10005040161 xxx 00