


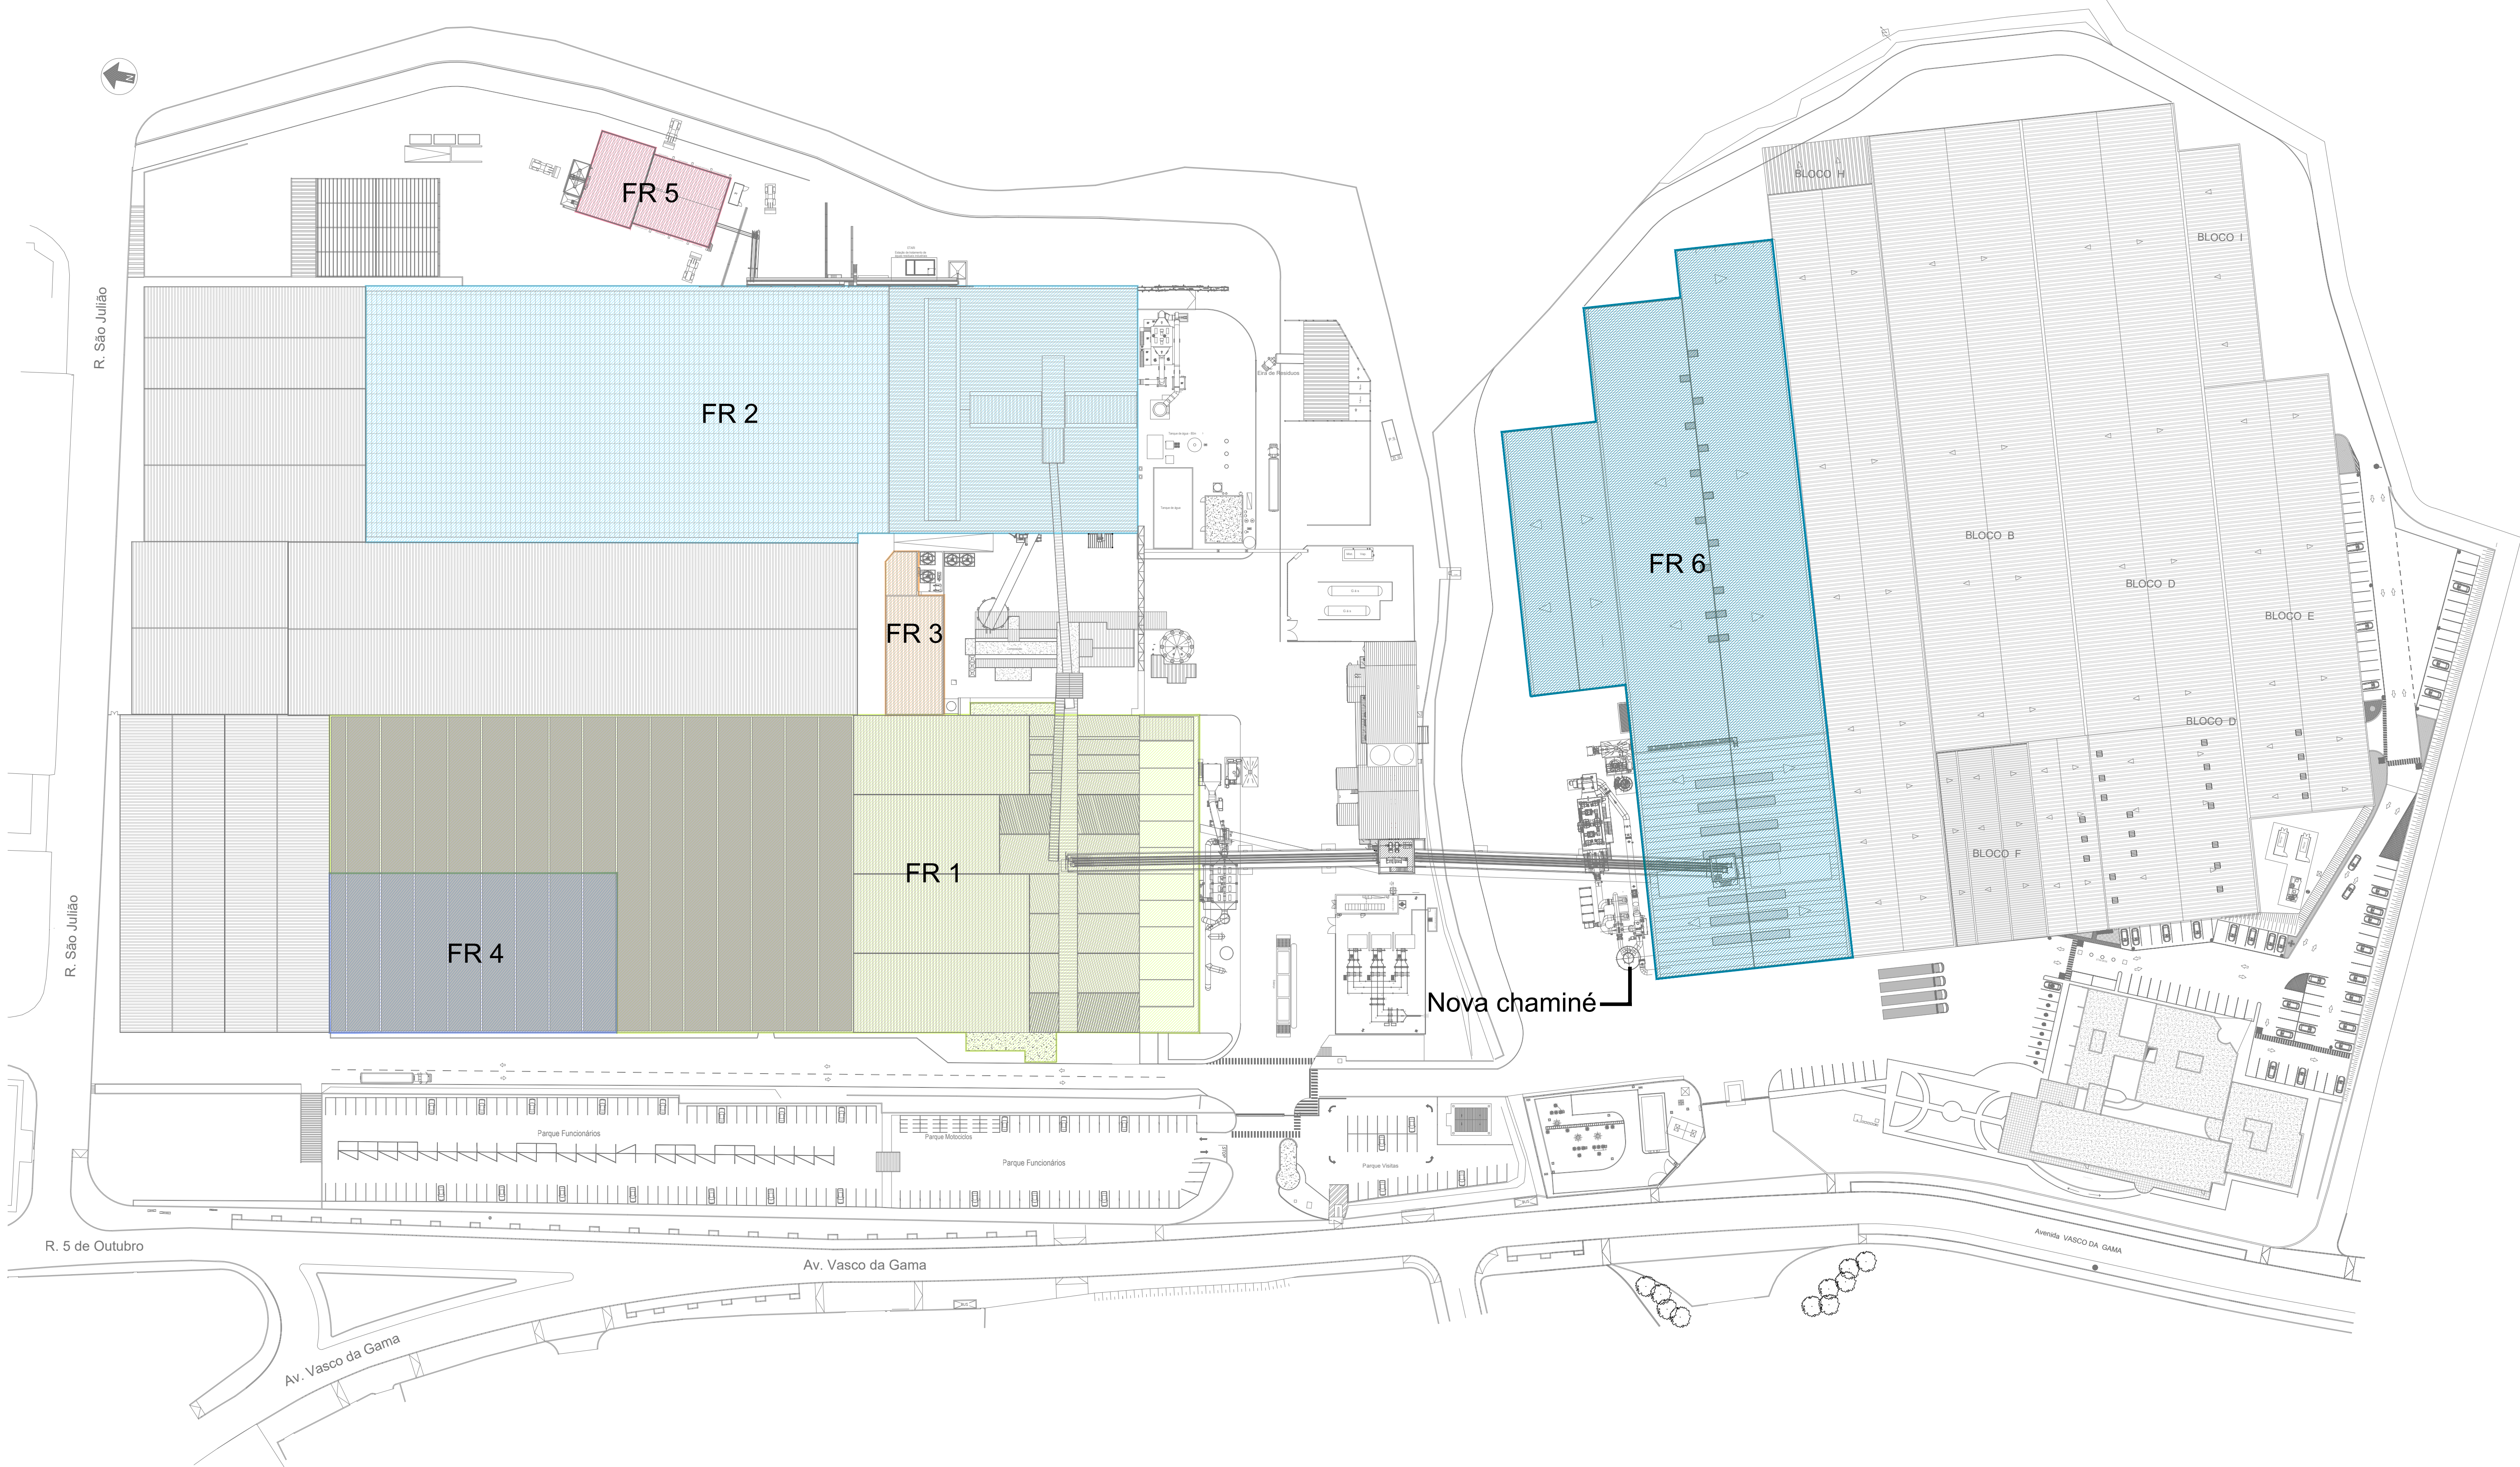

NOTAS	
	FR 1 - Equipamento das linhas dos fornos AV2 / AV4
	FR 2 - Equipamento das linha do forno AV5
	FR 3 - Sala dos compressores
	FR 4 - Decoração
	FR 5 - Central de tratamento de Casco
	FR 6 - Equipamento das linhas do forno AV6

RS			
RS			
RS			
RS			
RS	REVISÃO	31.12.2024	PCoelho
RS	REVISÃO	07.07.2023	PCoelho
RS	Review		
Title			
Localização das fontes de ruído			
Subtítulo			
Planta Geral de Avintes			
Drw. N.º BA.AV.AV6.08.006			
Sheet N.º 01			
Date			
10.01.2023			
Scale			
1:500			
Drawn by			
PCoelho			
Checked by			

