
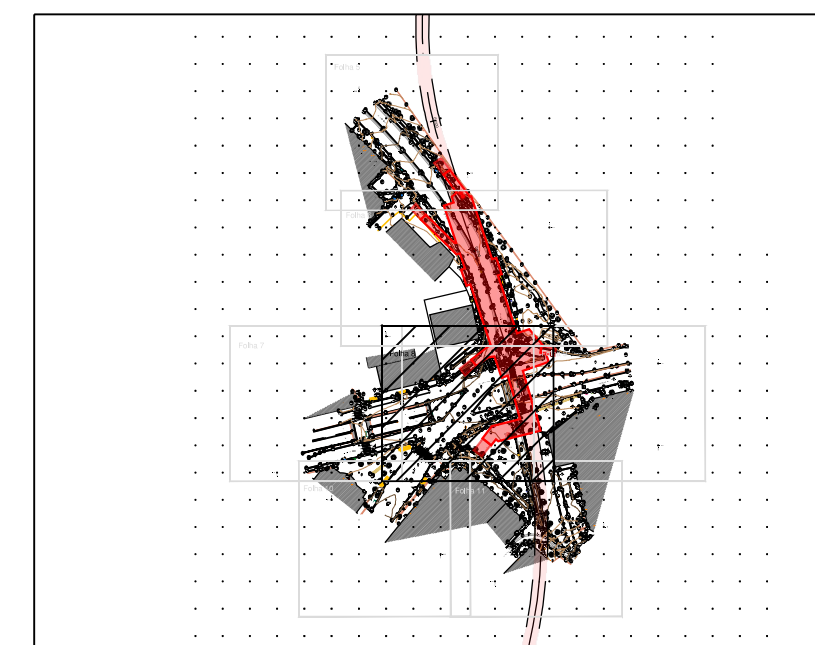
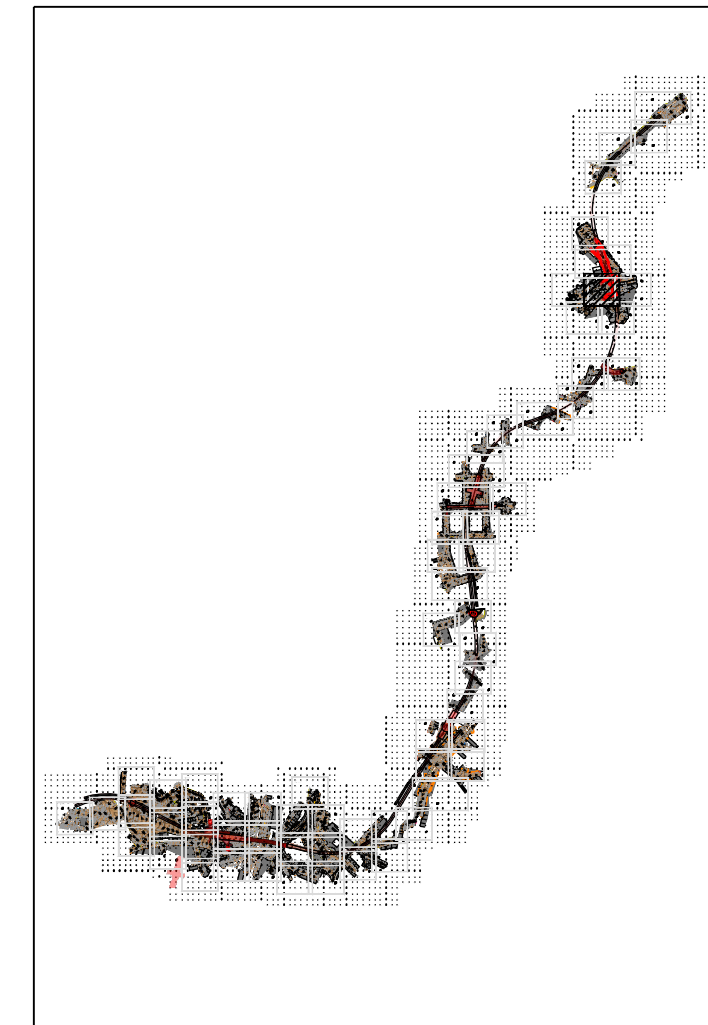


Sistema Geodésico de ref. PT/TM06 ETRS89
Altimetria ref. ao N.M.A.M - marégrafo de Cascais

Legenda:

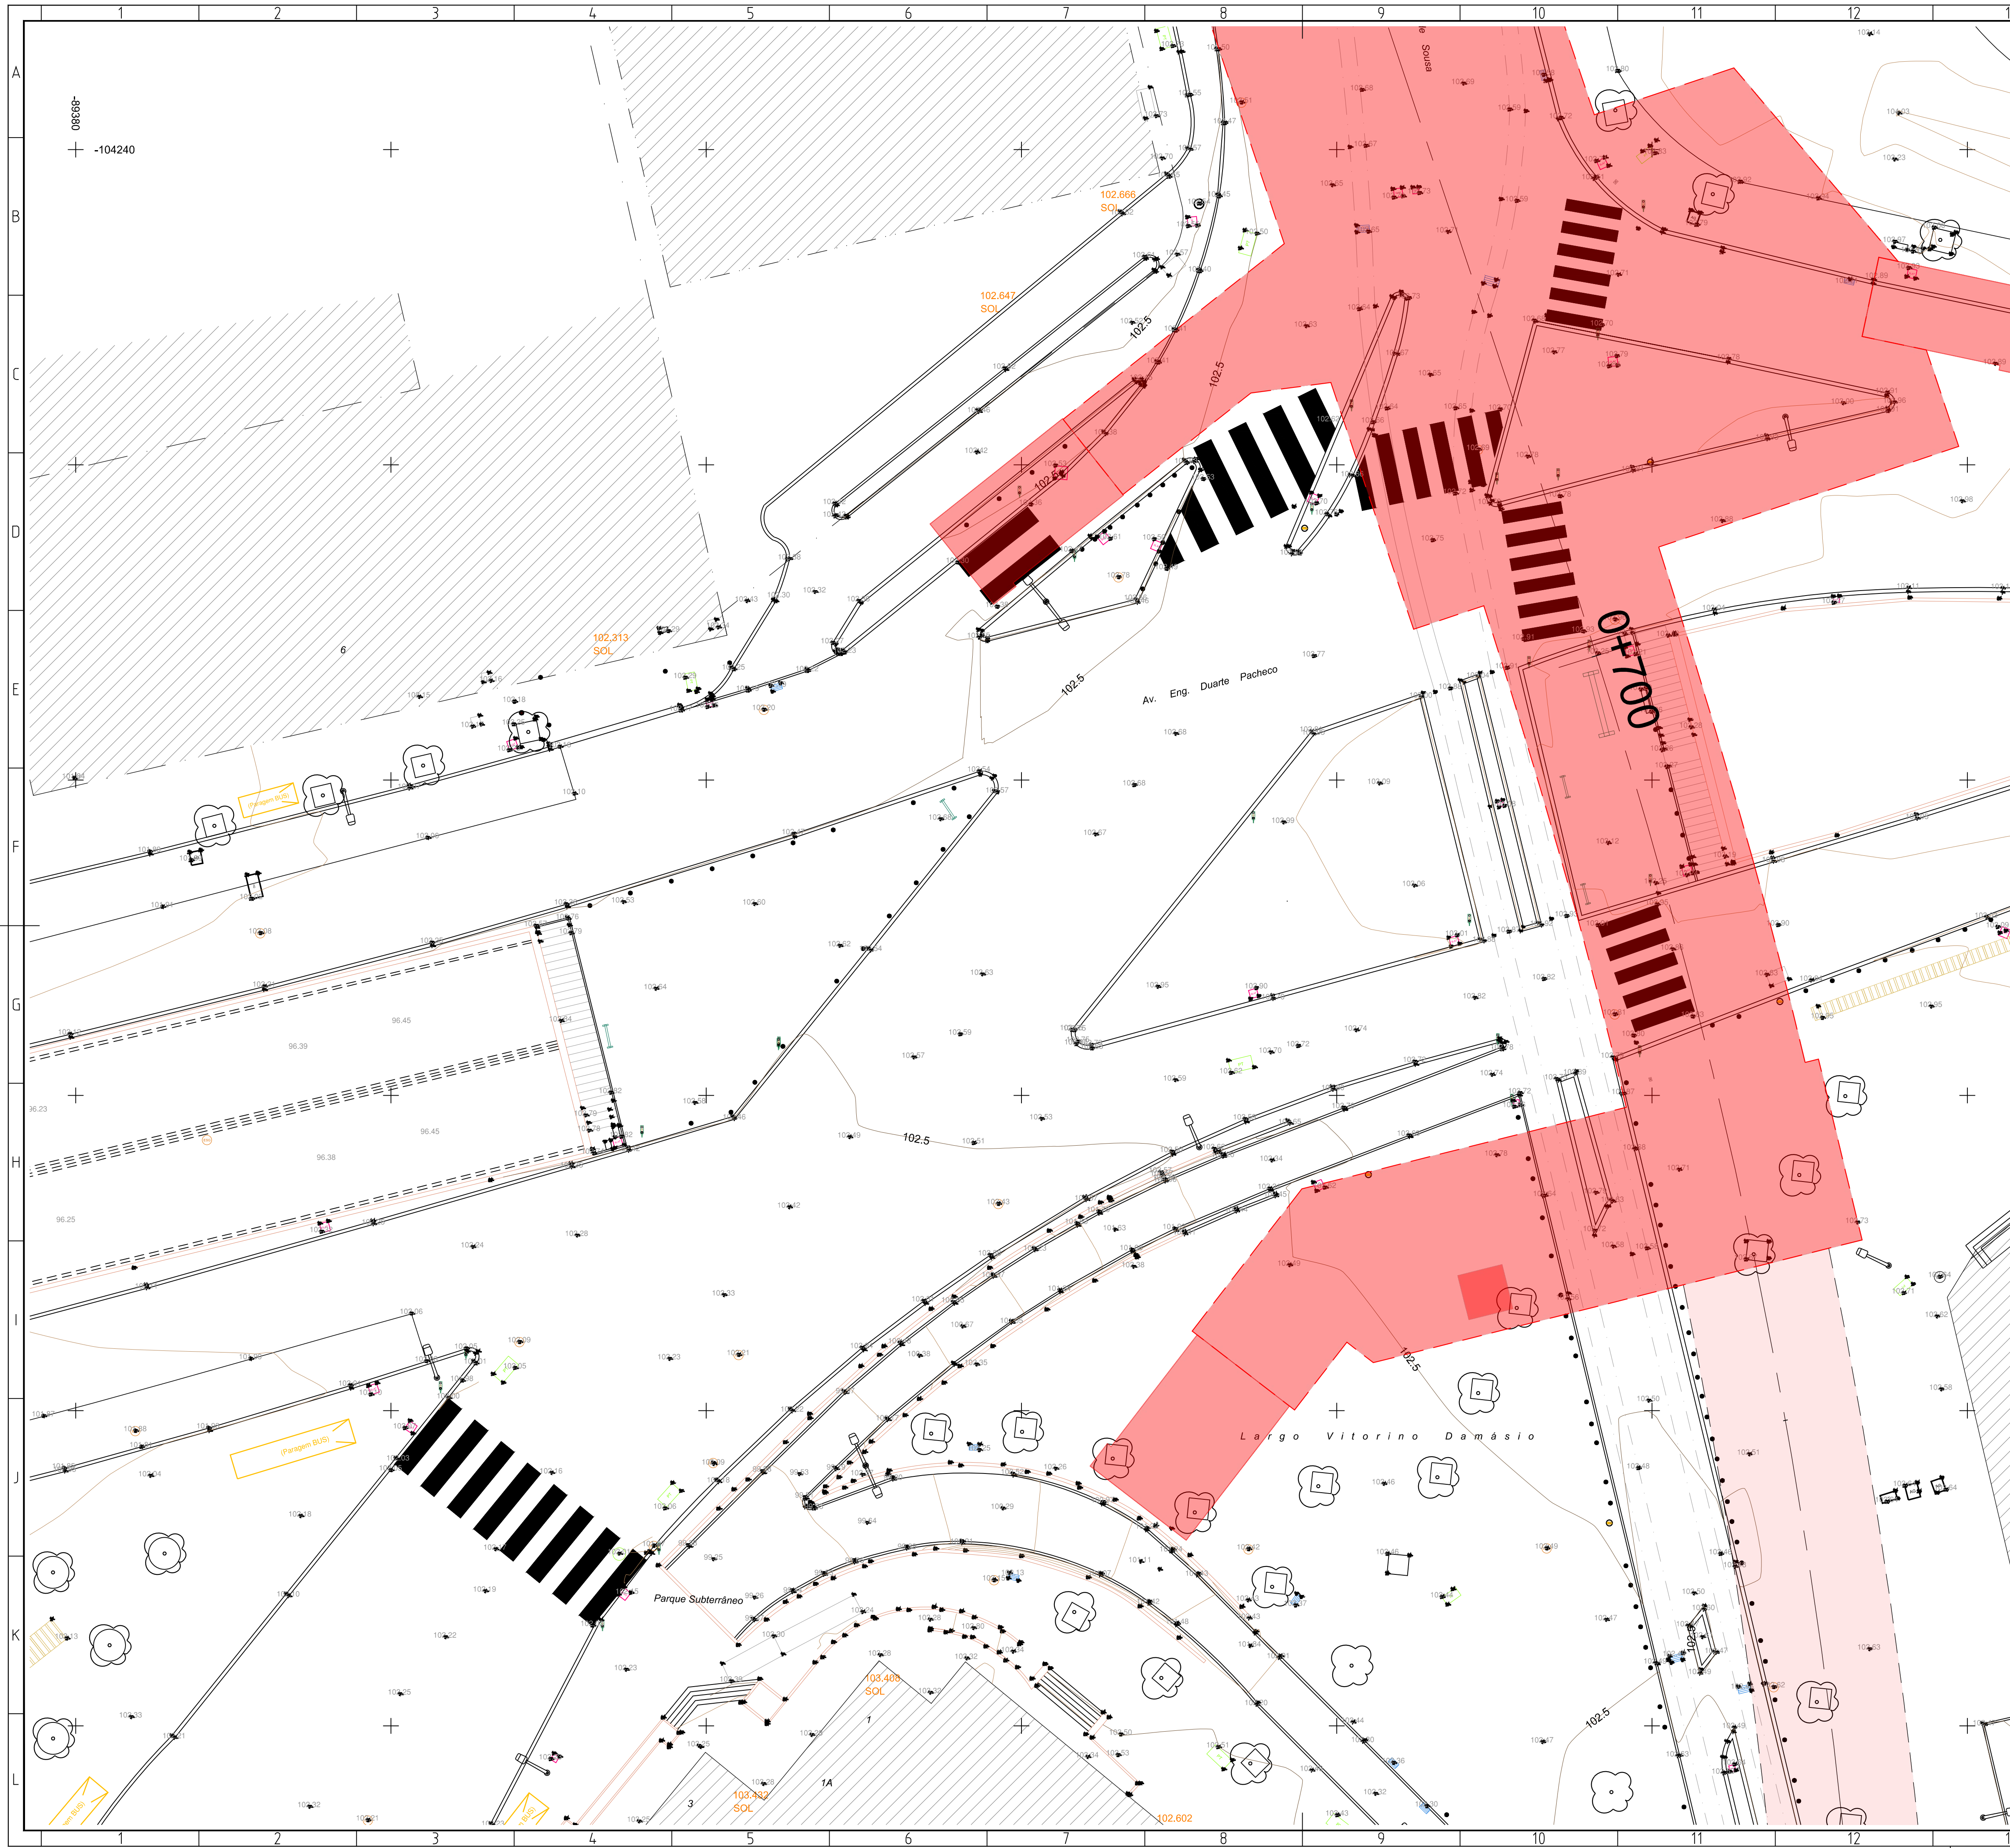

ALTERAÇÕES								
	0	EMISSIONAL INICIAL	03/10/2024	AAE	RVR			
			DATA	DES.	VERIF.			

Data: _____ Aprov. _____ Verif. _____ Proj. _____ Des. _____		PROLONGAMENTO DA LINHA VERMELHA S. SEBASTIÃO - ALCÂNTARA PROJETO DE EXECUÇÃO TOPOGRAFIA AO LONGO DO TRAÇADO LEV TOP - AMOREIRAS AV. ENG. DUARTE PACHECO		 Metropolitano de Lisboa Escalas: _____ Des. nº _____ 133112 _____ F. 01/01 Alter. _____ Substituído _____ Substituído _____ Nº SAP _____ Versão _____ _____ Folha _____	
Aprov. _____ Verif. _____ Proj. _____ Des. _____		 Identificação Empresa Proprietária: COBA / JET S.J. / ALCM / TALPROJETO		Escalas: 1/200 Folha: _____ / _____	

Desenho nº _____ LVSSA MSA PE TOP LIN 000 DW 011007 0		Alter. _____
--	--	--------------