


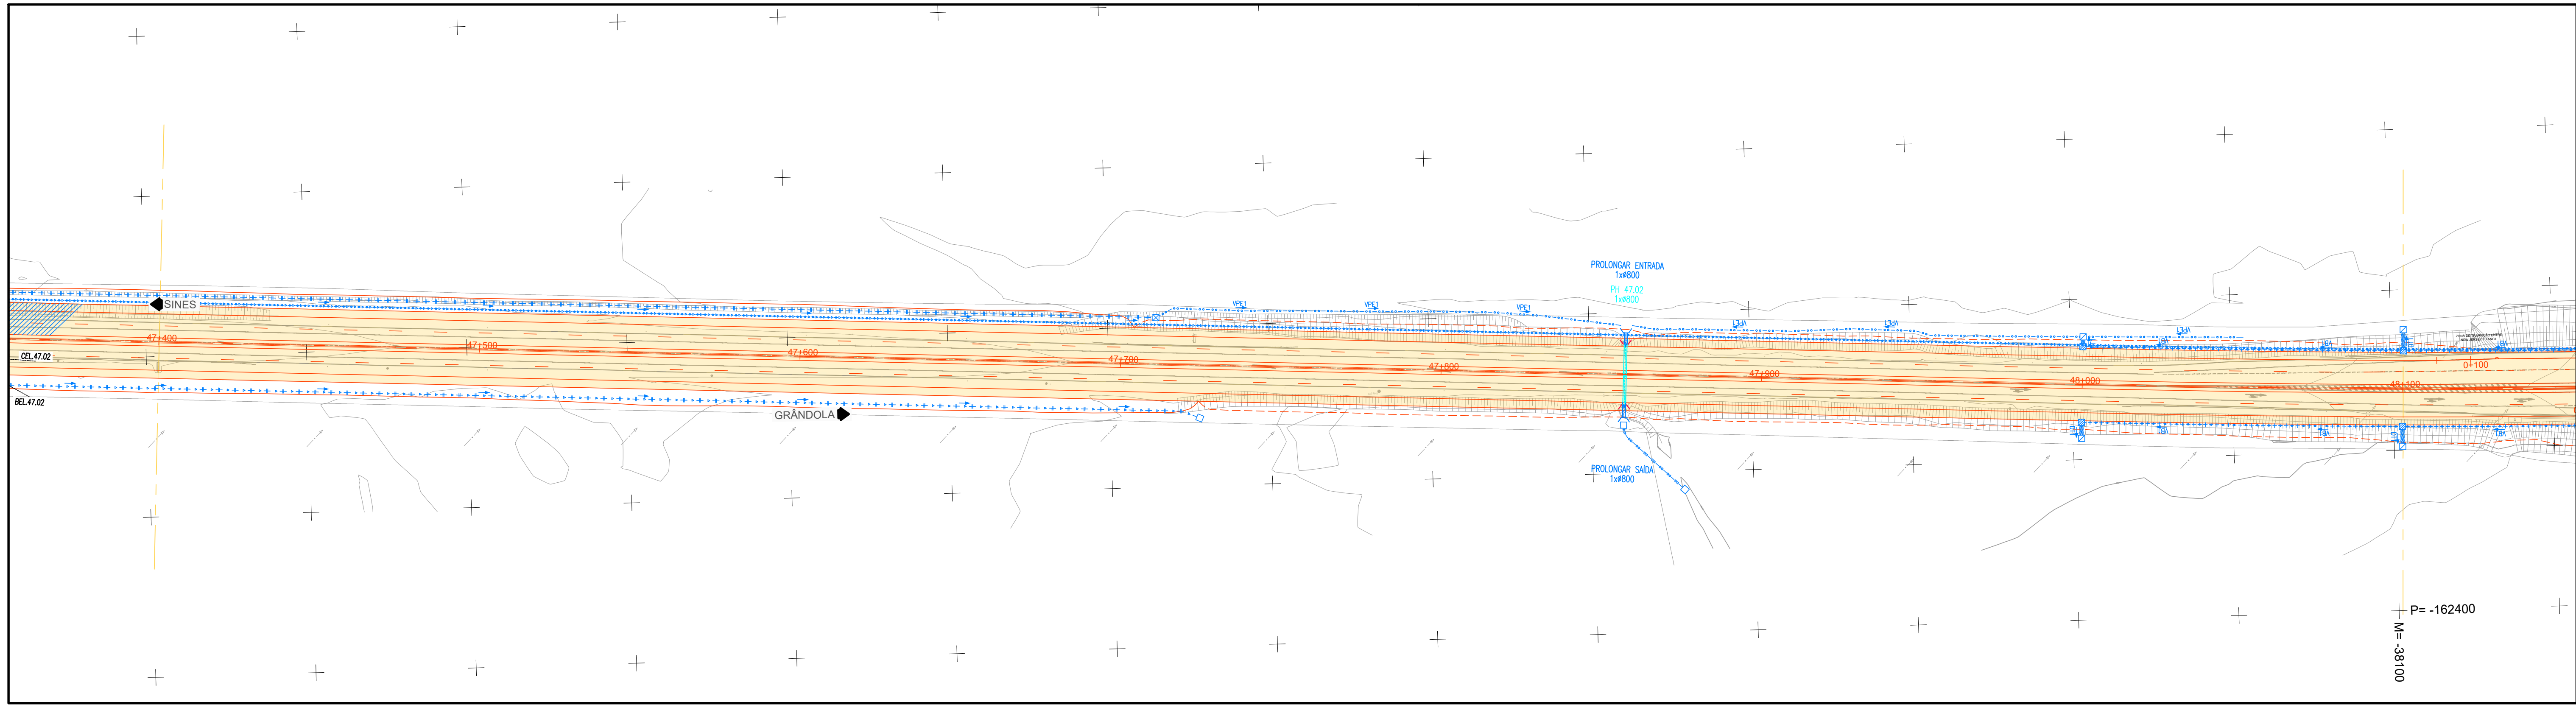

- LEGENDA DE TRAÇADO:**
- Alto
 - Escavação
 - Exo / Quilometragem
- CORES:**
- 18+400
- LEGENDA DE DRENAGEM:**
- Drenagem Nova
 - Drenagem Existente a manter
 - Drenagem Existente a demolir
 - D - Dreno #200
 - S - Sumidouro
 - C - Coletor
 - CRCX - Caldeira de Rasgo Contínuo
 - BEL - Boca Entrada/Saída Coletor
- VALETA DE PLATAFORMA LATERAL, SEÇÃO TRIANGULAR:**
- VP1 - Revestida a Betão com L=1.2m
 - VP1+D - Revestida a Betão, L=1.2m/Dreno #200
 - VP1+D - Revestida a Betão, L=1.2m/Coletor
 - VP1+D+D - Revestida a Betão, L=1.2m/Coletor
 - VP2 - Revestida a Betão
 - VP4 - Não Revestida - Restabelecimentos
 - VP5 - Revestida a Betão - Restabelecimentos
 - VP6 - Revestida a Betão com L=0.5m
 - VP7 - Revestida a Betão - de Continuidade
- VALETA DE PLATAFORMA LATERAL, SEÇÃO TRAPEZOIDAL:**
- VP3 - Revestida a Betão
- VALAS, SEÇÃO SEMI-CIRCULAR, REVESTIDA A BETÃO:**
- VCX - de Crista de Talude
 - VPX - de Pé de Talude
 - VBX - de Banqueta
 - VBX - de Bordadura
 - DTX - de Descida de Talude
- CAIXAS DE RECEÇÃO, DE LIGAÇÃO OU DERIVAÇÃO:**
- CPCP - Entre Valetas de Plataforma, Valas de Crista e Valas de Pé de Talude
 - CCDT - Em Valas de Crista para Ligação às Descidas de Talude
 - CPDT - Em Valetas de Plataforma para Ligação às Descidas de Talude
 - CIBA - Em Valetas de Bordadura em Alto associada a Descida de Talude
 - CTDT - Em Valetas de Pé de Talude para Ligação às Descidas de Talude
 - CLEL - e Limpeza e/ou Evacuação Lateral em Caldeira de Rasgo Contínuo
 - CBOT - Em Valetas de Banqueta para ligação às Descidas de Talude
 - COPE - Em Valas de Crista e/ou Pé de Talude
- CÂMARAS DE VISITA, SEÇÃO SEMI-CIRCULAR:**
- TSU - com Tampa Sumidouro em Betão
 - TTF - com Tampa não Sumidouro Metálica
- DISSIPADORES DE ENERGIA:**
- DEFT - em Descidas de Talude (final)
 - DEBO - em Bocas de Pts/Colectores e Valetas
- VT - Vão Trapezooidal c/ Enrocamento**
- Passagem hidráulica com bocas em alto**
- PH XLXX**
- Passagem hidráulica com Recipiente**
- Passagem hidráulica Galgável / Não Galgável**
- CVSS - Continuidade Valetas Sob Serventia**
- Ranhuragens no Pavimento**

