


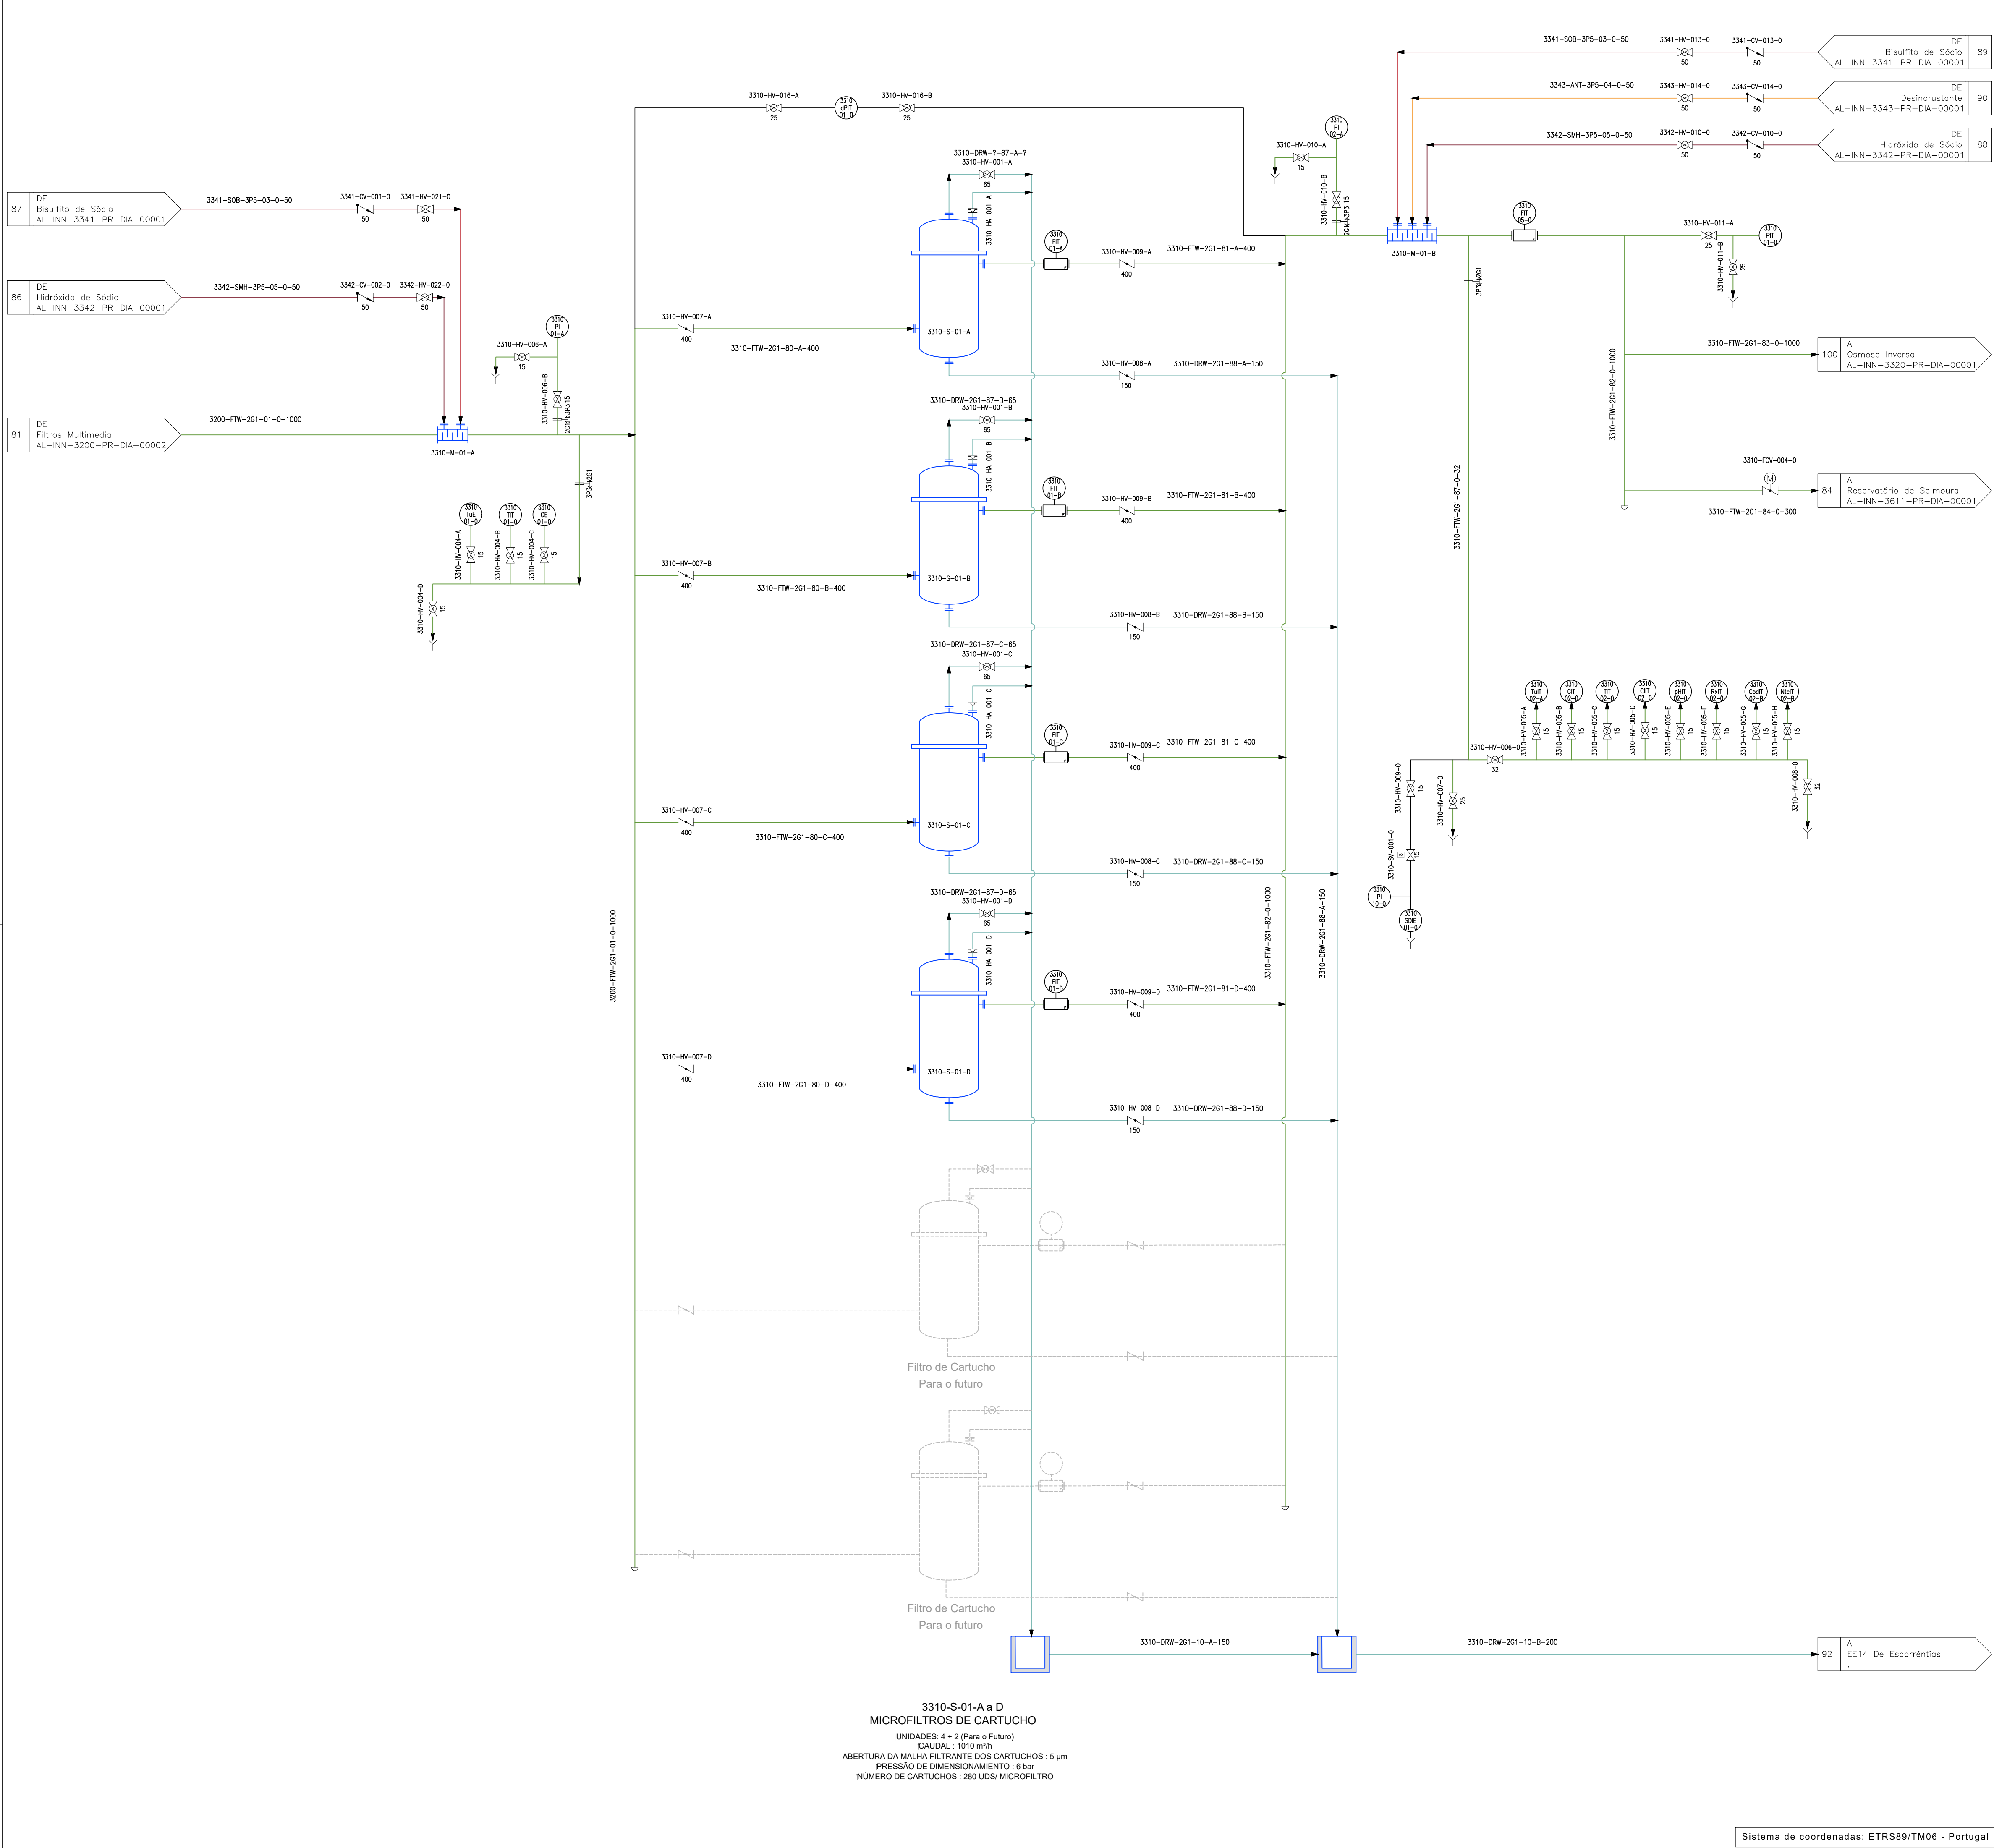

PLANTA CHAVE

01.0	Índice	Designação das alterações	23/01/2025	INN	FME
			Data	Nome	Veto
Designação de Projeto/Empréiteiro			Fase do projeto		Formato / Impressão
EMPREITADA DE CONCEÇÃO-CONSTRUÇÃO			Projeto de execução		A1 / 1-1
DO SISTEMA DE DESSALINIZAÇÃO NA REGIÃO DO ALGARVE			Projeto		Nome: Paulo Maciel
			Verificação		Nome: Francisco Mota
			Aprovação		Nome: Francisco Mota
Aprovação AIA			Data		
Nome:			Data:		
Assinatura:			Data:		
Título			Escala		Nº Desenho AIA
P&ID. DIAGRAMAS DE PROCESSO			SVE		PS-22714-PS
Microfiltração			1 DE 1		Substituição por des 1

Sistema de coordenadas: ETRS89/TM06 - Portugal

AL-INN-3310-PR-DIA-00001_PS-22714-PS_P&IDFILCARTUC