


ANEXO 3.29

IMPLANTAÇÃO, A ESCALA NÃO INFERIOR A 1:2000, CONTENDO A TOTALIDADE DAS REDES DE DRENAGEM EXTERNAS, LOCALIZAÇÃO DOS PONTOS DE DESCARGA DE ÁGUAS RESIDUAIS, E LOCALIZAÇÃO DOS SISTEMAS DE TRATAMENTO

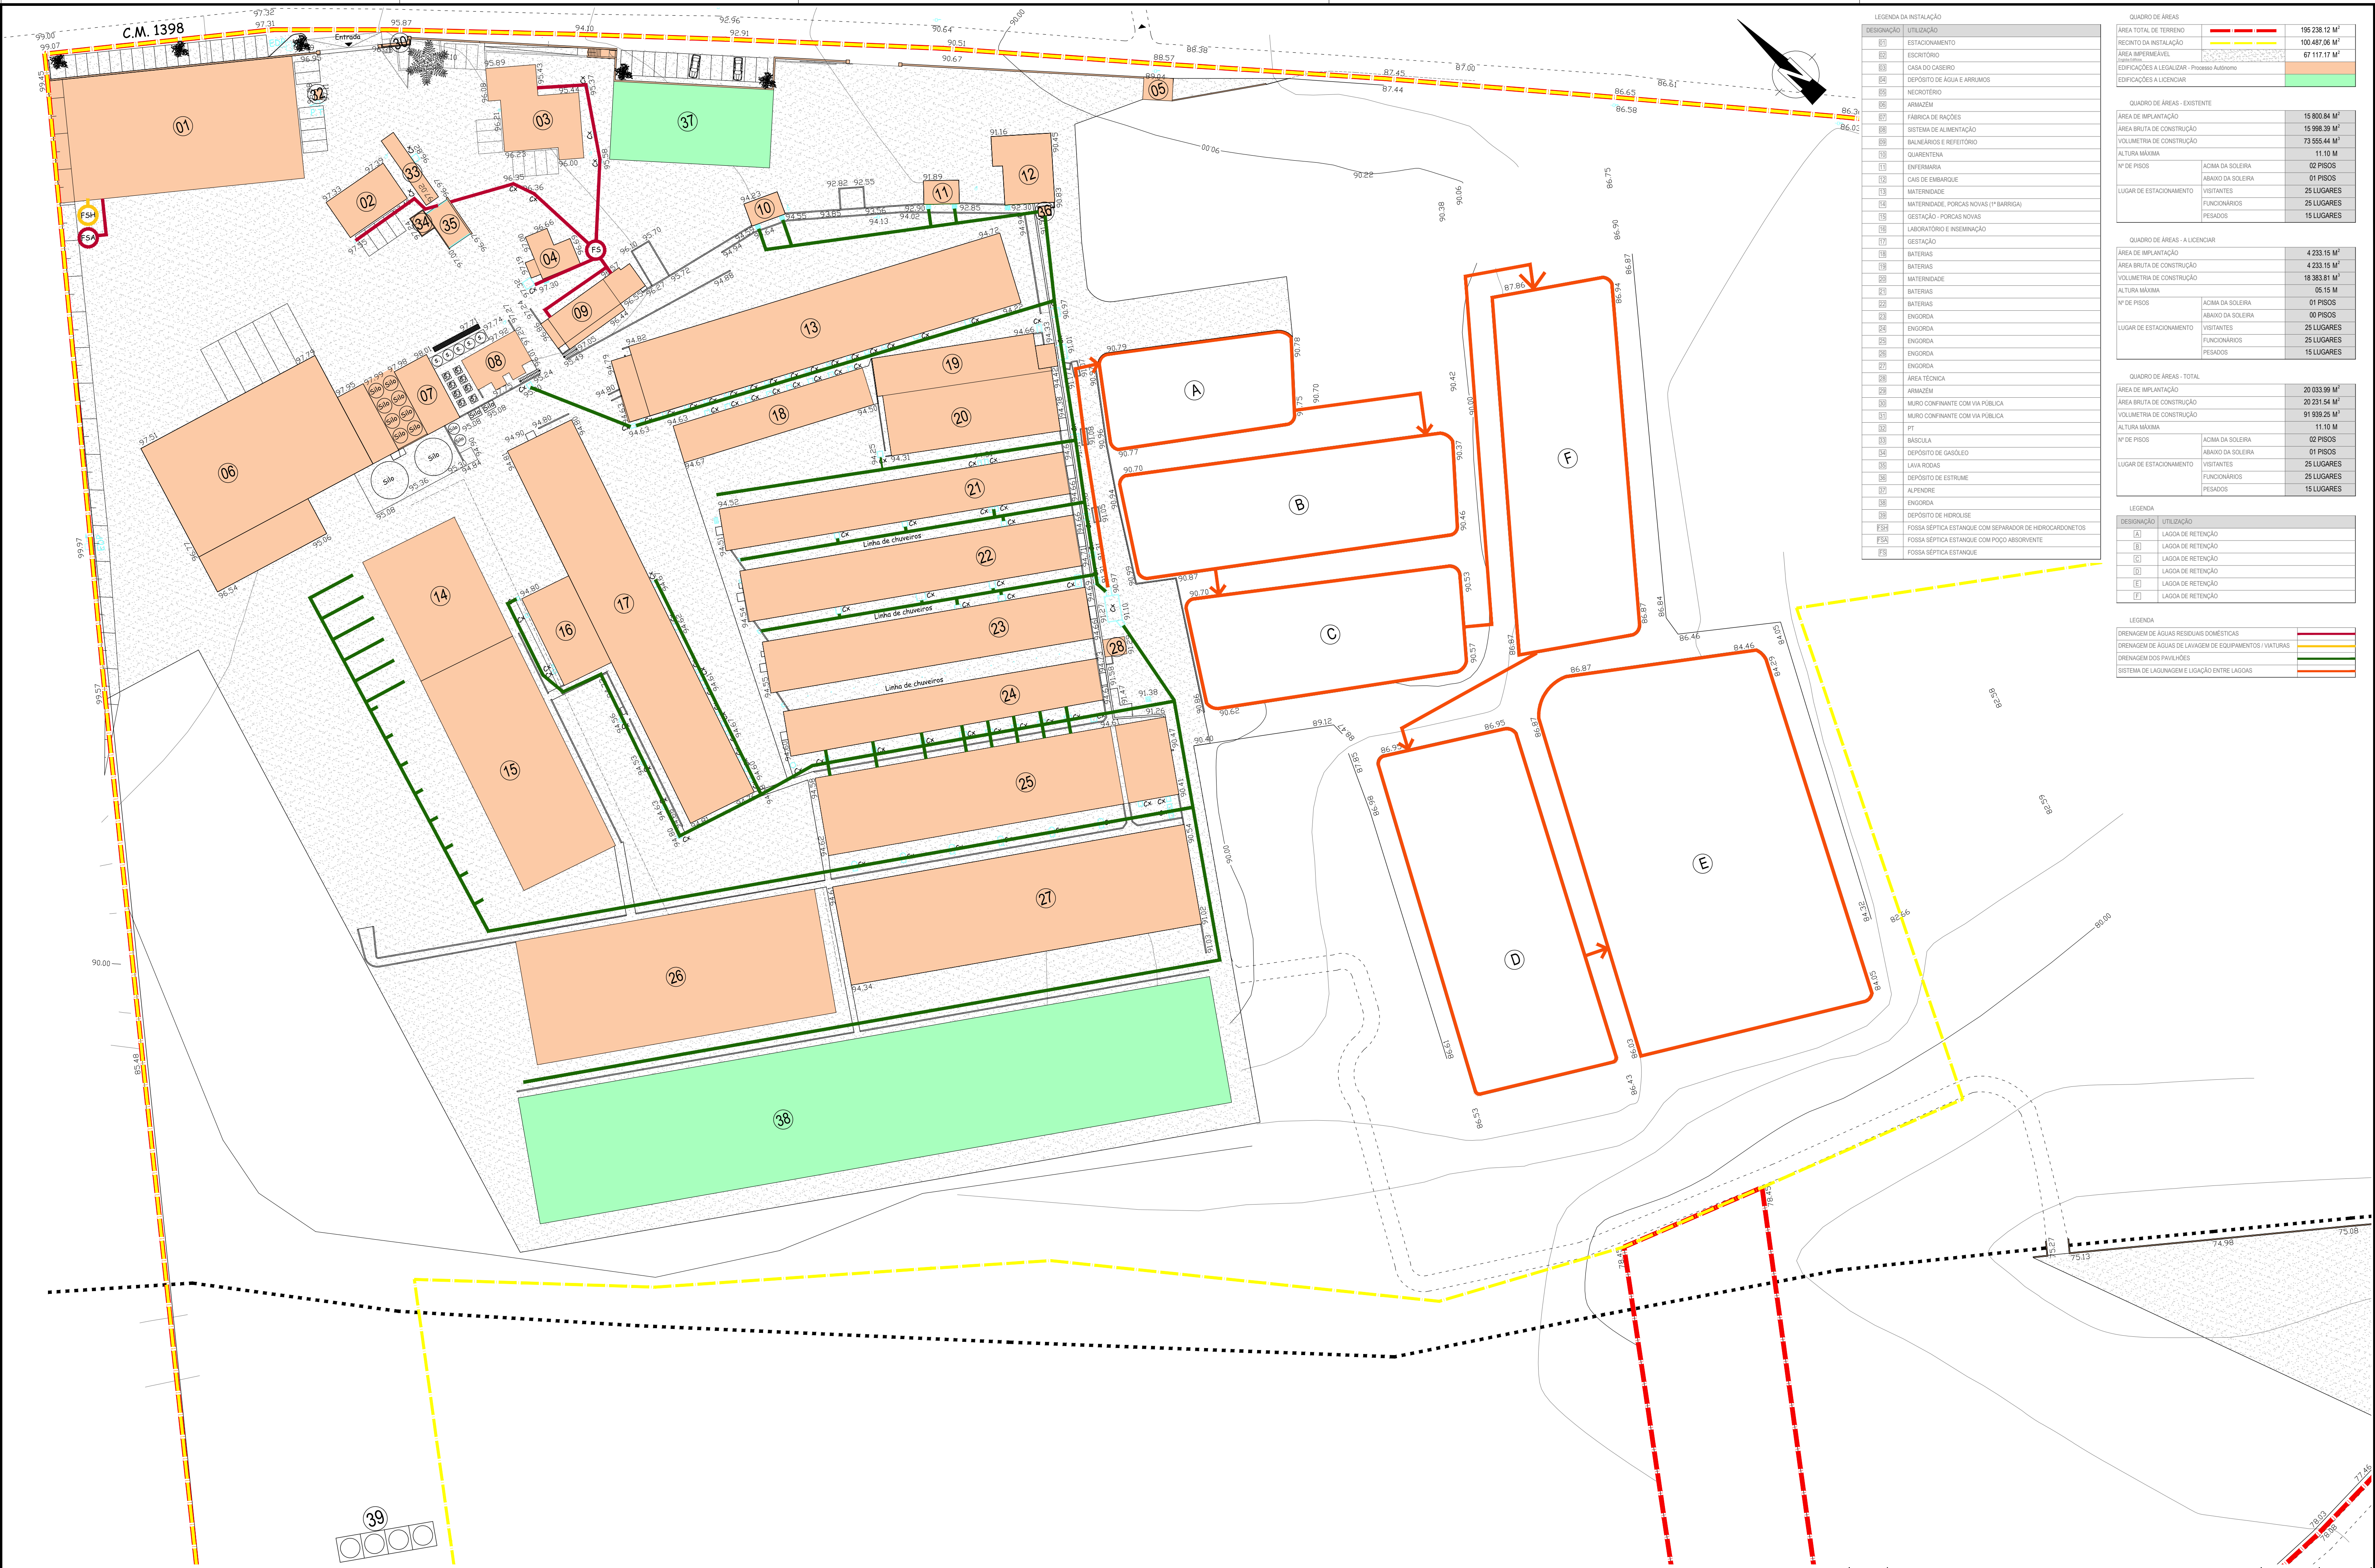

LEGENDA DA INSTALAÇÃO	
DESIGNAÇÃO	UTILIZAÇÃO
01	ESTACIONAMENTO
02	ESCRITÓRIO
03	CASA DO CASERO
04	DEPÓSITO DE ÁGUA E ARRUMOS
05	NECROTÉRIO
06	ARMAZÉM
07	FABRICA DE RAZÕES
08	SISTEMA DE ALIMENTAÇÃO
09	BANHEIROS E REFEITÓRIO
10	QUARENTENA
11	ENFERMARIA
12	CAS DE EMBARQUE
13	MATERINIDADE
14	MATERINIDADE - PORCAS NOVAS (1ª BARRIGA)
15	GESTÃO - PORCAS NOVAS
16	LABORATÓRIO E INSEMINAÇÃO
17	GESTÃO
18	BATERIAS
19	BATERIAS
20	MATERINIDADE
21	BATERIAS
22	BATERIAS
23	ENGORDA
24	ENGORDA
25	ENGORDA
26	ENGORDA
27	ENGORDA
28	ÁREA TÉCNICA
29	ARMAZÉM
30	MURO CONFINANTE COM VIA PÚBLICA
31	MURO CONFINANTE COM VIA PÚBLICA
32	PT
33	BÁSIOLA
34	DEPÓSITO DE GÁSÓLEO
35	LAVIA RÍCIDA
36	DEPÓSITO DE ESTRUME
37	ALPENORE
38	ENGORDA
39	DEPÓSITO DE HIDROLISE
FSA	FOSSA SÉPTICA ESTANQUE COM SEPARADOR DE HIDROCARBONETOS
FSA	FOSSA SÉPTICA ESTANQUE COM POÇO ABSORVENTE
FSA	FOSSA SÉPTICA ESTANQUE

LEGENDA	
DESIGNAÇÃO	UTILIZAÇÃO
[A]	LAGOA DE RETENÇÃO
[B]	LAGOA DE RETENÇÃO
[C]	LAGOA DE RETENÇÃO
[D]	LAGOA DE RETENÇÃO
[E]	LAGOA DE RETENÇÃO
[F]	LAGOA DE RETENÇÃO

LEGENDA	
—	DRENAÇÃO DE ÁGUAS RESIDUAIS DOMÉSTICAS
—	DRENAÇÃO DE ÁGUAS DE LAVAGEM DE EQUIPAMENTOS / VATURAS
—	DRENAÇÃO DOS PAVILHÕES
—	SISTEMA DE LAGUNAGEM E LIGAÇÃO ENTRE LAGOS

QUADRO DE ÁREAS	
ÁREA TOTAL DE TERREIRO	195 238,12 M ²
PERÍMETRO DA INSTALAÇÃO	100 487,86 M ²
ÁREA IMPLANTÁVEL	67 117,17 M ²
EDIFICAÇÕES A LEGALIZAR - Presença Autómatro	
EDIFICAÇÕES A LICENCIAR	
QUADRO DE ÁREAS - EXISTENTE	
ÁREA DE IMPLANTAÇÃO	15 800,84 M ²
ÁREA BRUTA DE CONSTRUÇÃO	15 998,39 M ²
VOLUMETRIA DE CONSTRUÇÃO	73 555,44 M ³
ALTURA MÁXIMA	11,10 M
Nº DE PISOS	02 PISOS
ACIMA DA SOLEIRA	01 PISOS
ABAXO DA SOLEIRA	01 PISOS
LUGAR DE ESTACIONAMENTO	
VISITANTES	25 LUGARES
FUNCIÓNARIOS	25 LUGARES
PESADOS	15 LUGARES
QUADRO DE ÁREAS - A LICENCIAR	
ÁREA DE IMPLANTAÇÃO	4 233,15 M ²
ÁREA BRUTA DE CONSTRUÇÃO	4 233,15 M ²
VOLUMETRIA DE CONSTRUÇÃO	18 383,81 M ³
ALTURA MÁXIMA	05,15 M
Nº DE PISOS	01 PISOS
ACIMA DA SOLEIRA	00 PISOS
ABAXO DA SOLEIRA	00 PISOS
LUGAR DE ESTACIONAMENTO	
VISITANTES	25 LUGARES
FUNCIÓNARIOS	25 LUGARES
PESADOS	15 LUGARES
QUADRO DE ÁREAS - TOTAL	
ÁREA DE IMPLANTAÇÃO	20 033,99 M ²
ÁREA BRUTA DE CONSTRUÇÃO	20 231,54 M ²
VOLUMETRIA DE CONSTRUÇÃO	91 939,25 M ³
ALTURA MÁXIMA	11,10 M
Nº DE PISOS	02 PISOS
ACIMA DA SOLEIRA	01 PISOS
ABAXO DA SOLEIRA	01 PISOS
LUGAR DE ESTACIONAMENTO	
VISITANTES	25 LUGARES
FUNCIÓNARIOS	25 LUGARES
PESADOS	15 LUGARES

Nota: Elaborado a partir de planta fornecida por SAPOR - Sociedade Portuguesa, Lda.

Índice	Alterações	Verificado	Data
--------	------------	------------	------