


REV	DESCRIÇÃO	ASS	DATA

PROJETOU	DESENHOU	VERIFICOU	APROVOU

Nº SAP:	DESENHO Nº:	Nº do Ficheiro:	ESCALAS:	FOLHA:
	PF102B.EP.01.80.00.002.00	PF102B.EP.01.80.00.002.00.dwg	1/25000(A1) 1/50000(A3)	1/1

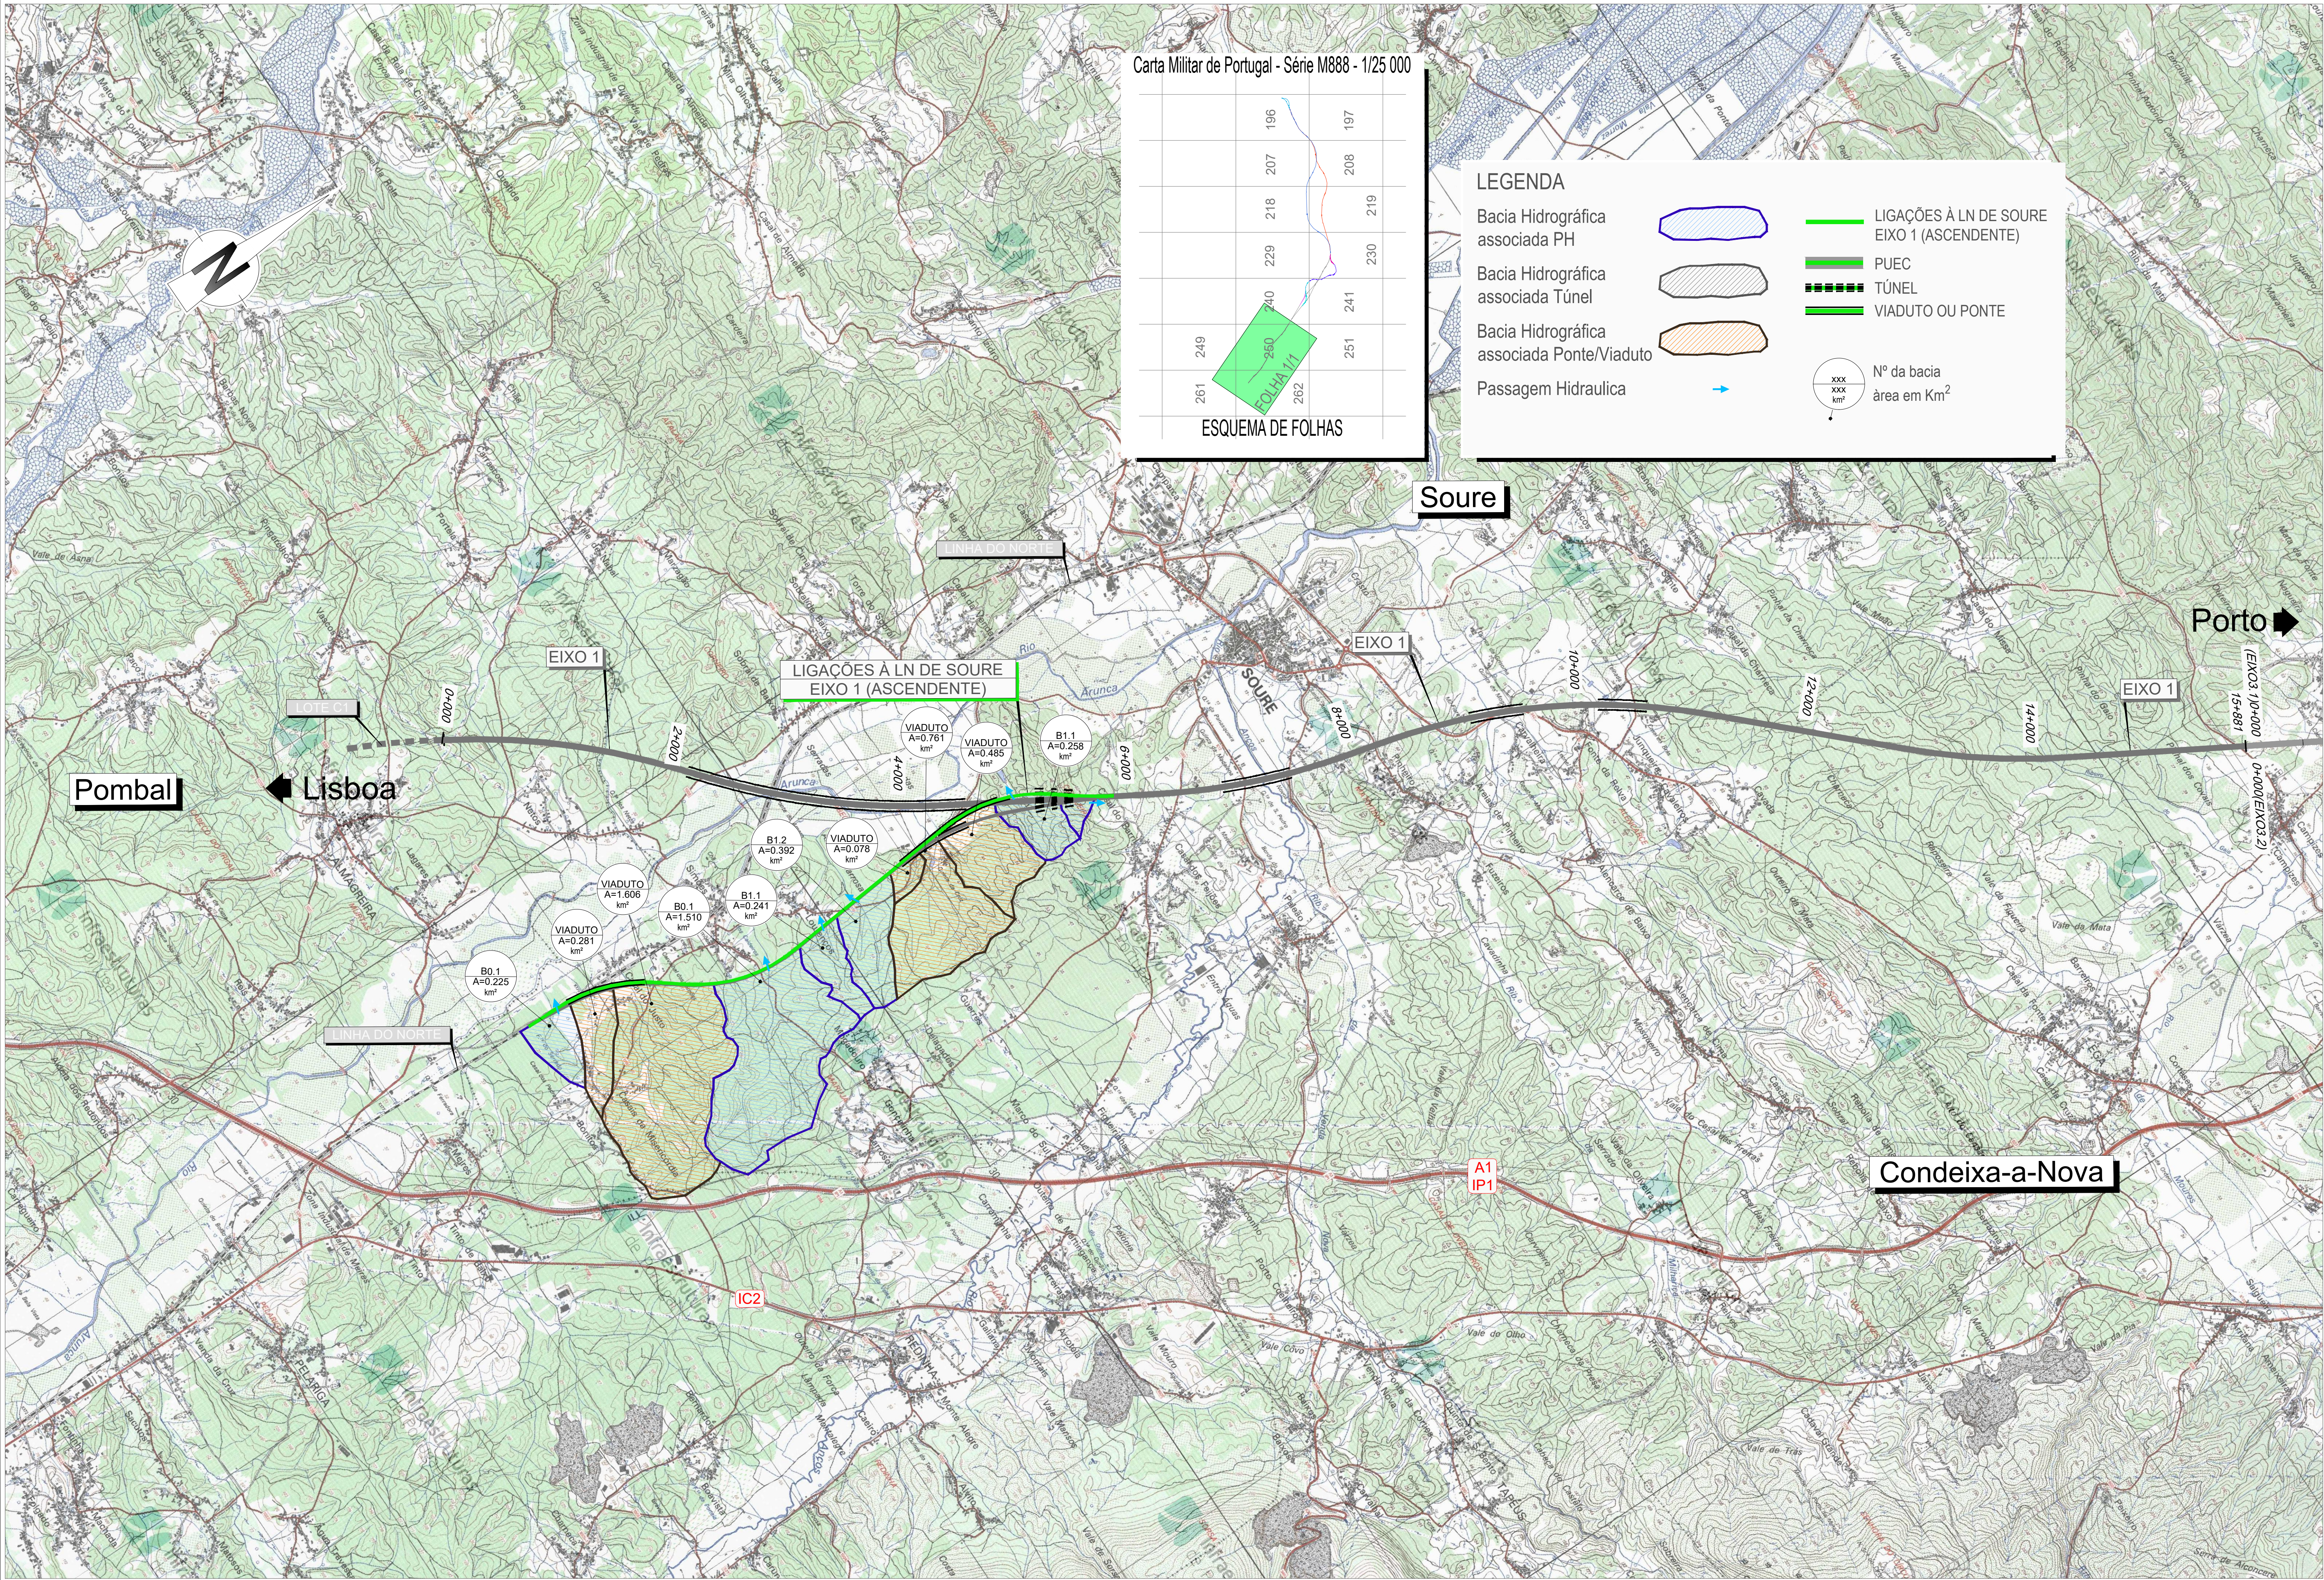

Carta Militar de Portugal - Série M888 - 1/25 000



LEGENDA

- Bacia Hidrográfica associada PH
- Bacia Hidrográfica associada Túnel
- Bacia Hidrográfica associada Ponte/Viaduto
- Passagem Hidraulica
- LIGAÇÕES À LN DE SOURE EIXO 1 (ASCENDENTE)
- PUEC
- TÚNEL
- VIADUTO OU PONTE
- Nº da bacia área em Km²