



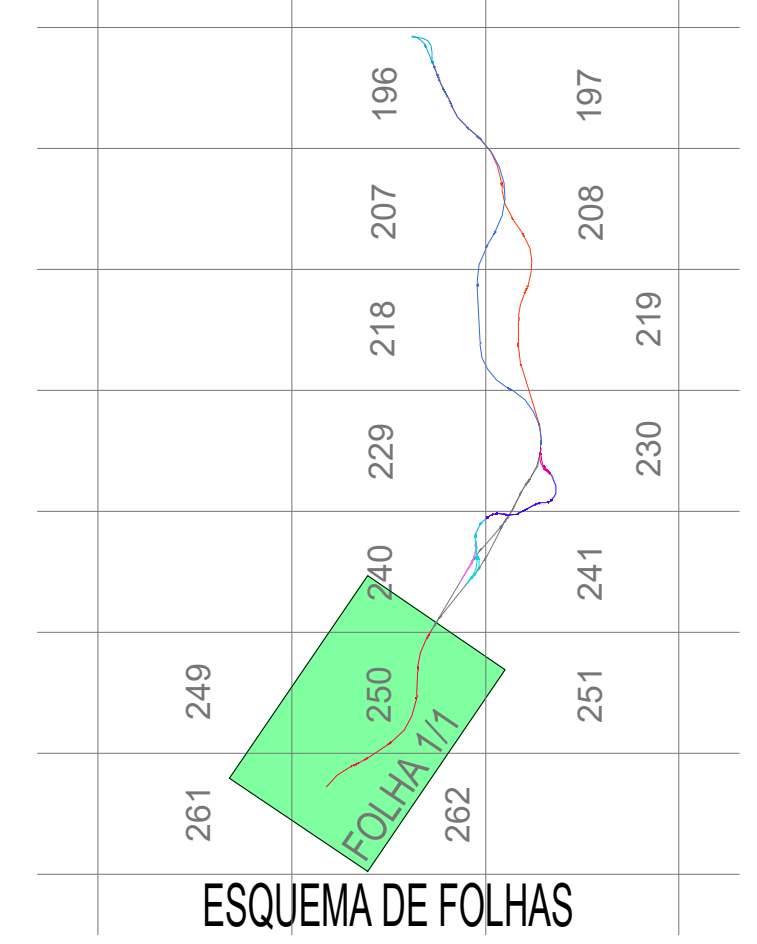


LEGENDA

- Bacia Hidrográfica associada PH
- Bacia Hidrográfica associada Túnel
- Bacia Hidrográfica associada Ponte/Viaduto
- Passagem Hidraulica

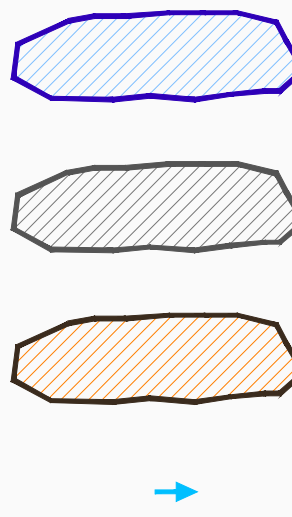

- EIXO 2
- PUEC
- TÚNEL
- VIADUTO OU PONTE
- Nº da bacia
área em Km²

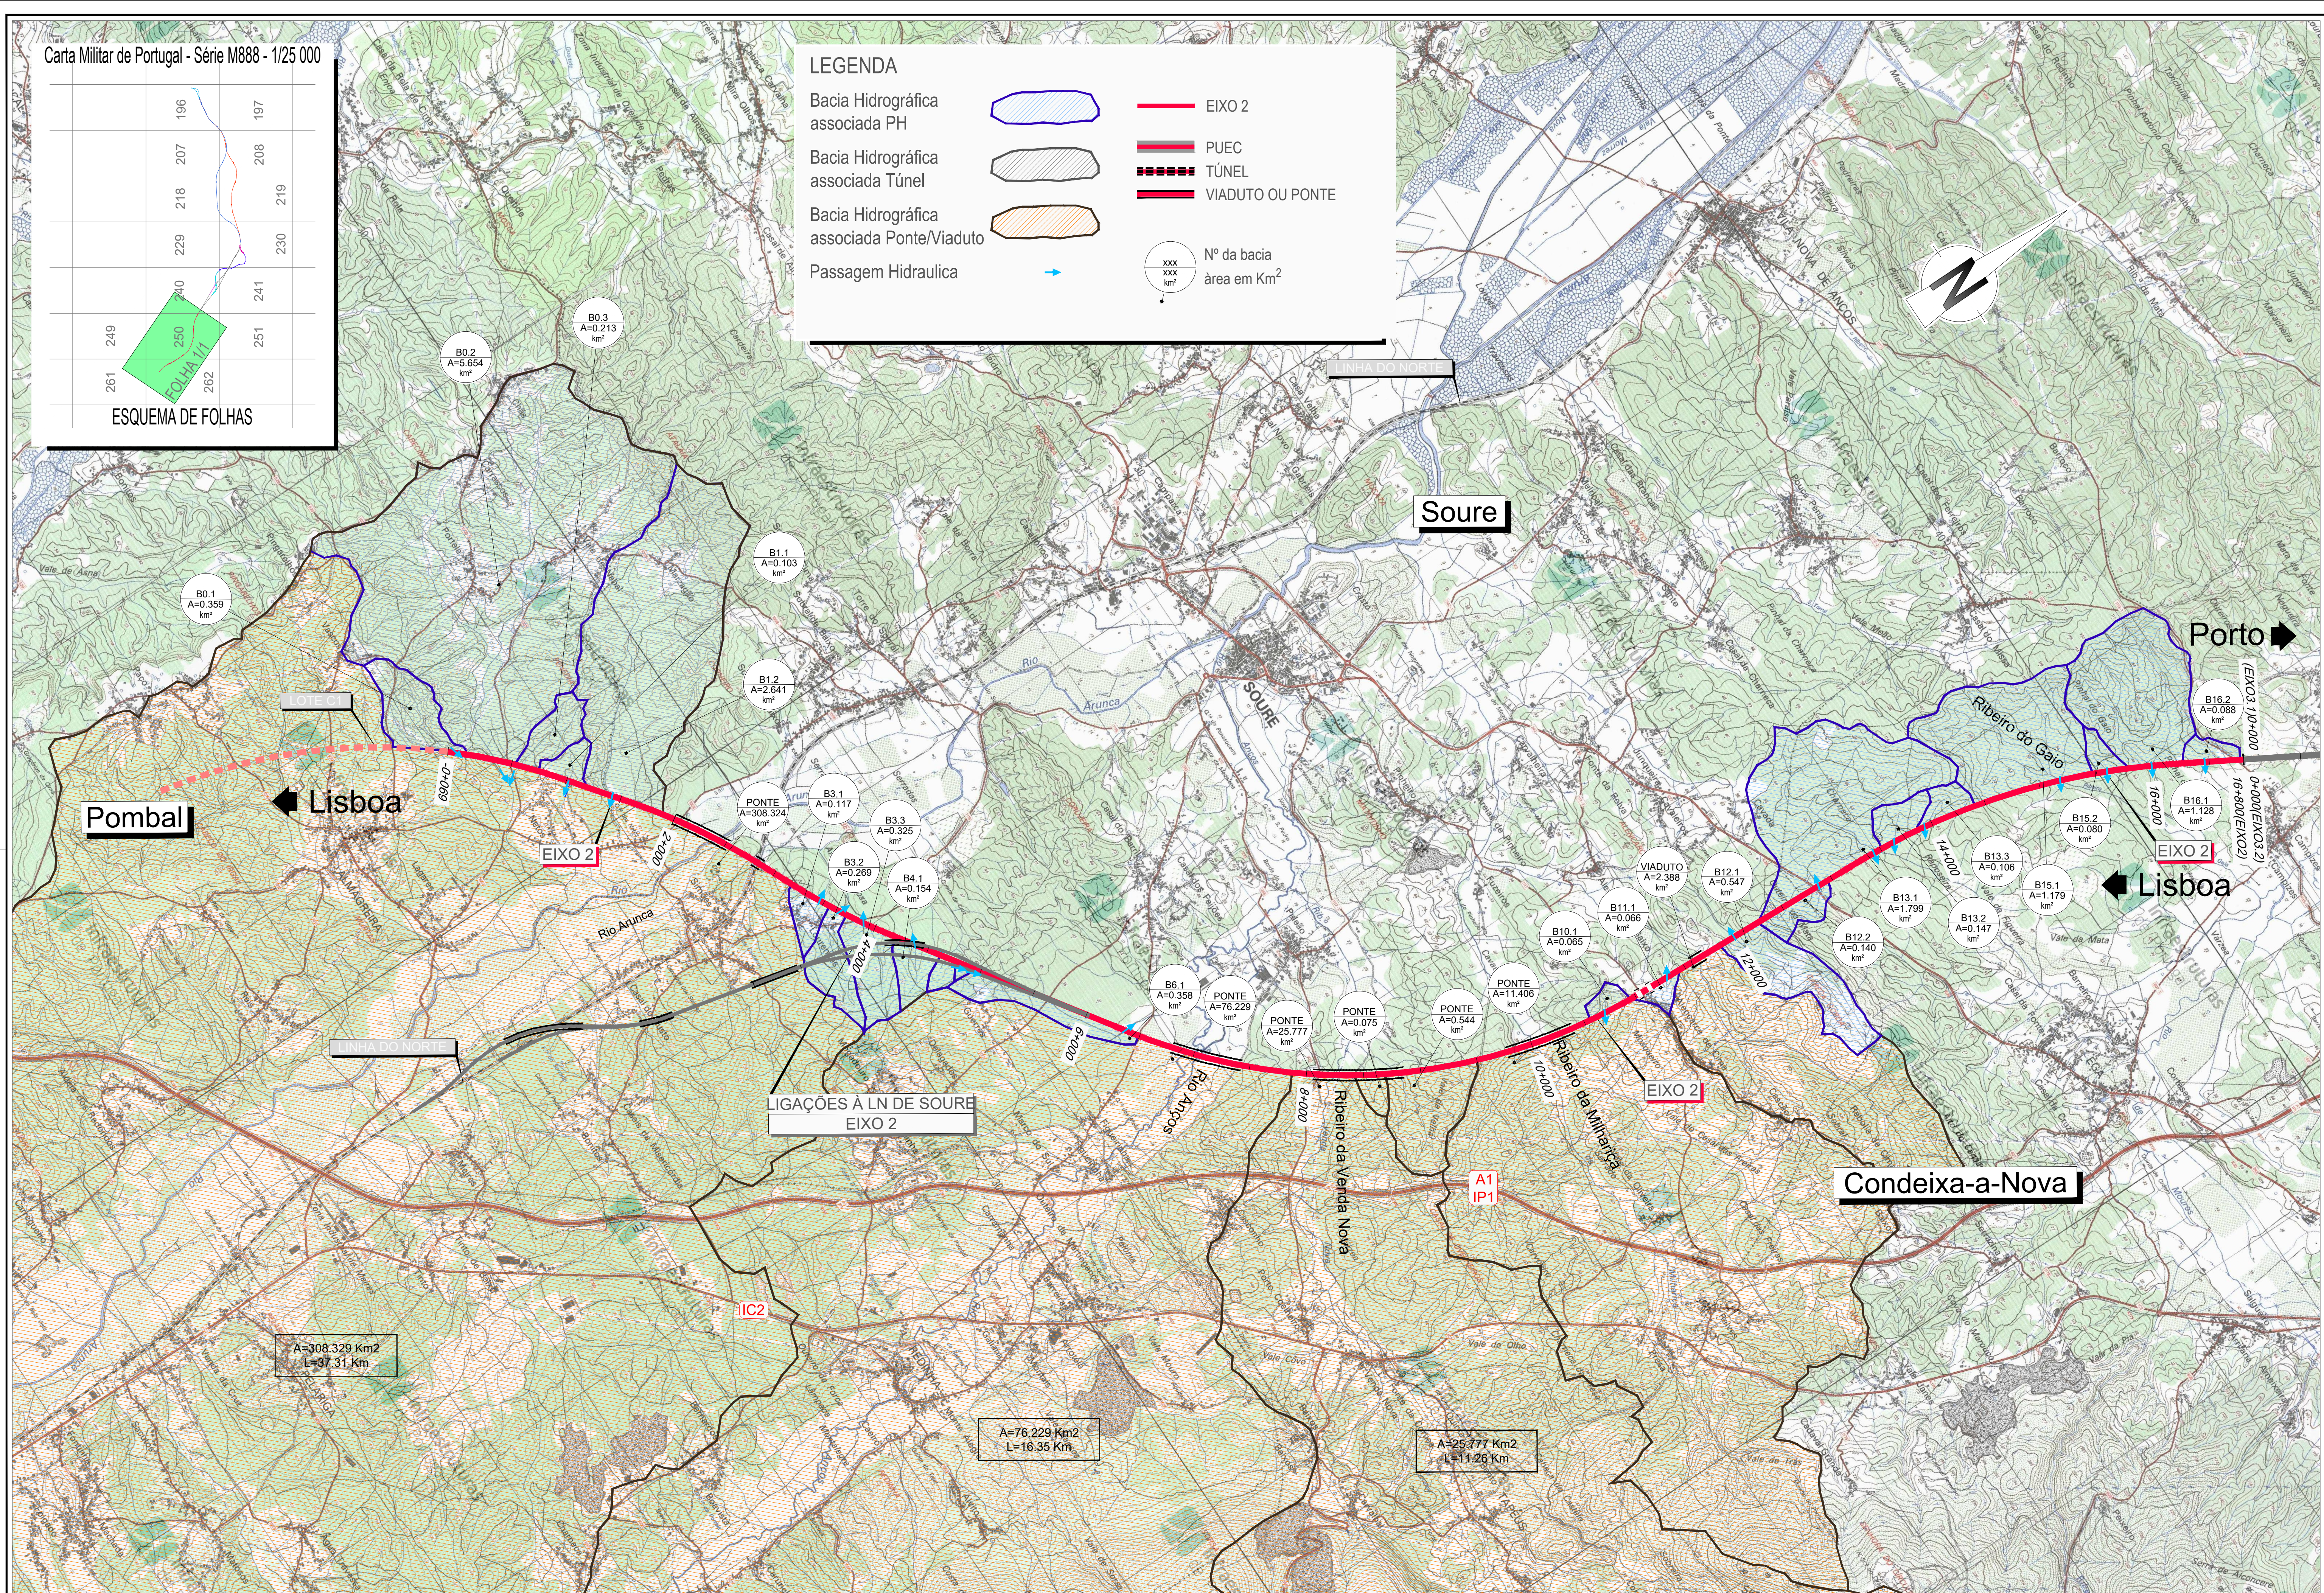

REV	DESCRIÇÃO	ASS	DATA

PROJETOU	DESENHOU	VERIFICOU	APROVOU

Nº SAP	DESENHO Nº	Nº de Ficheiro	ESCALAS	FOLHA
	PF102B.EP.01.80.00.011.00	PF102B.EP.01.80.00.011.00.dwg	1/25000(A1) 1/50000(A3)	1/1