


REV	DESCRIÇÃO	ASS	DATA

PROJETOU	DESENHOU	VERIFICOU	APROVOU

Nº SAP:	DESENHO Nº:	Nº do Ficheiro:	ESCALAS:	FOLHA:
	PF 102B.EP.01.80.00.012.00	PF102B.EP.01.80.00.012.00.dwg	1/25000(A1) 1/50000(A3)	1/1

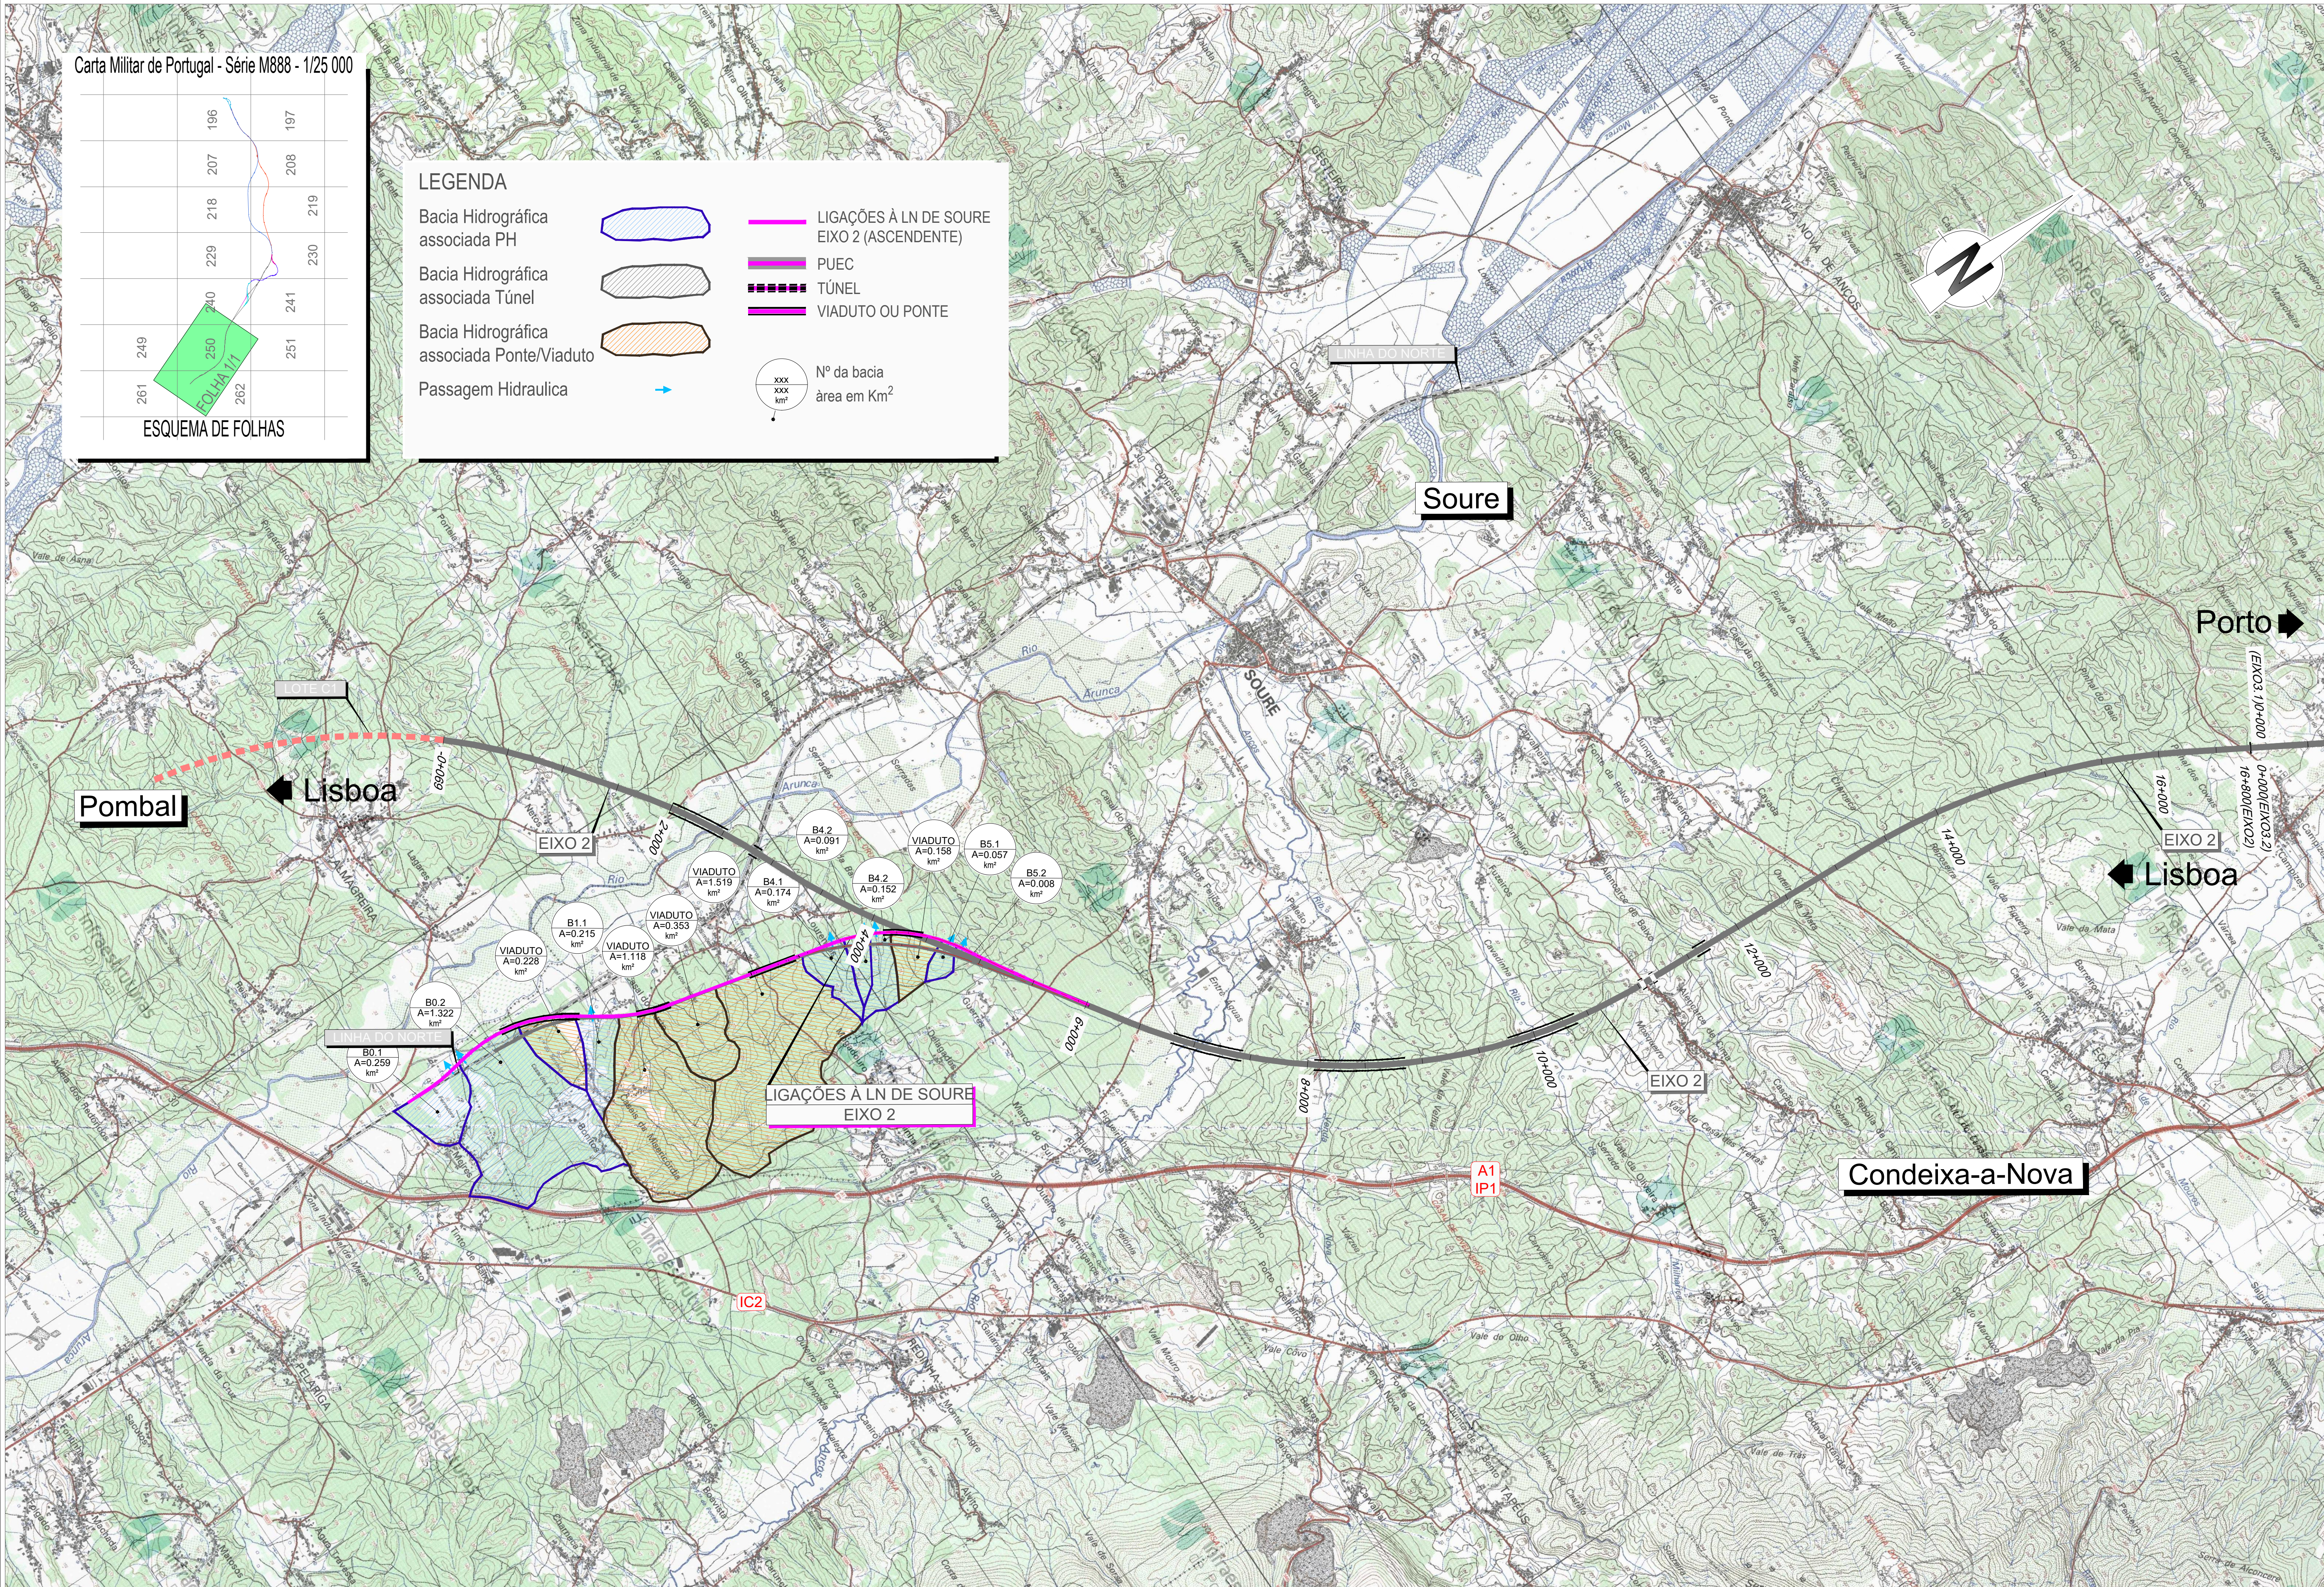

Pombal

Lisboa

Soure

Porto

Lisboa

Condeixa-a-Nova