




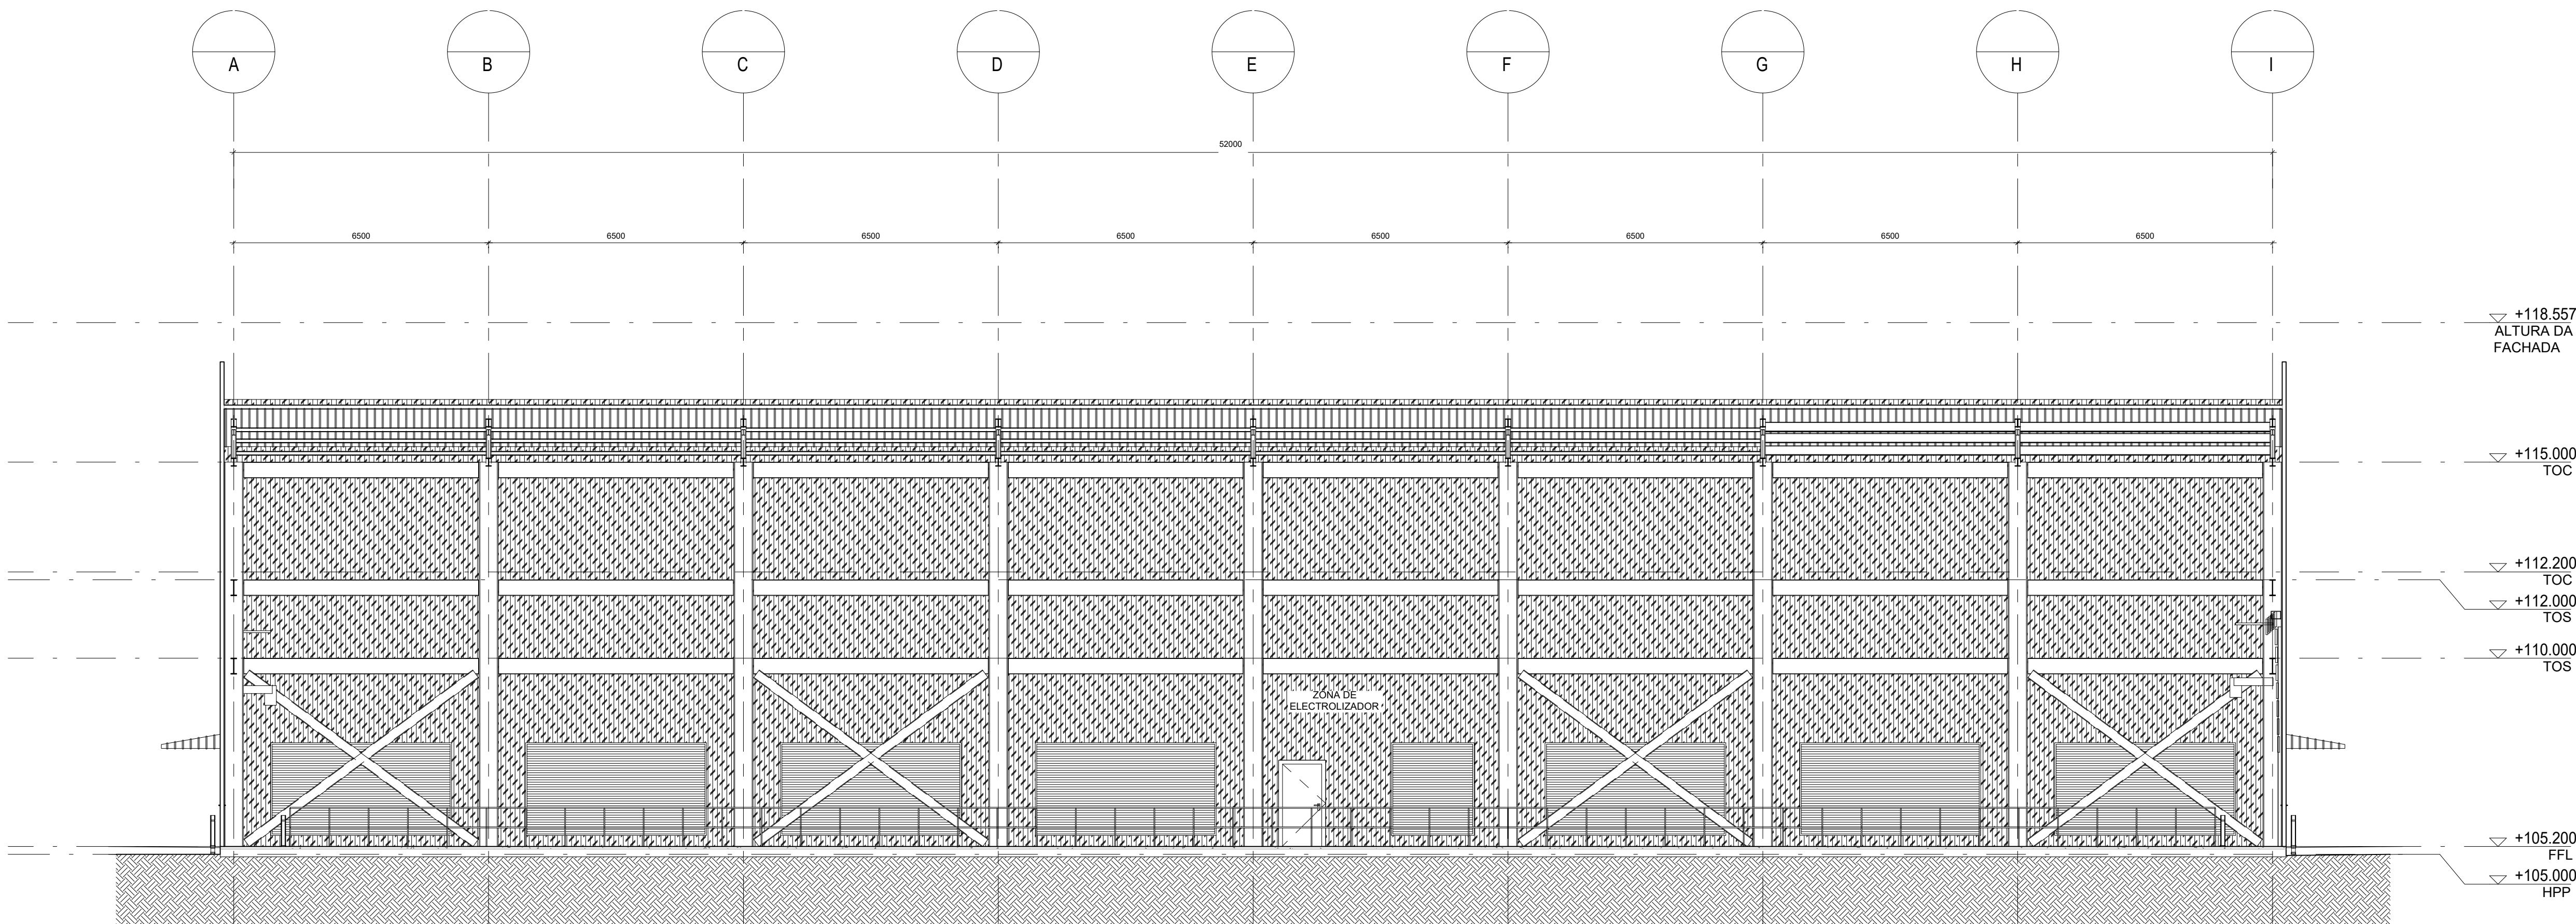

CORTE 1

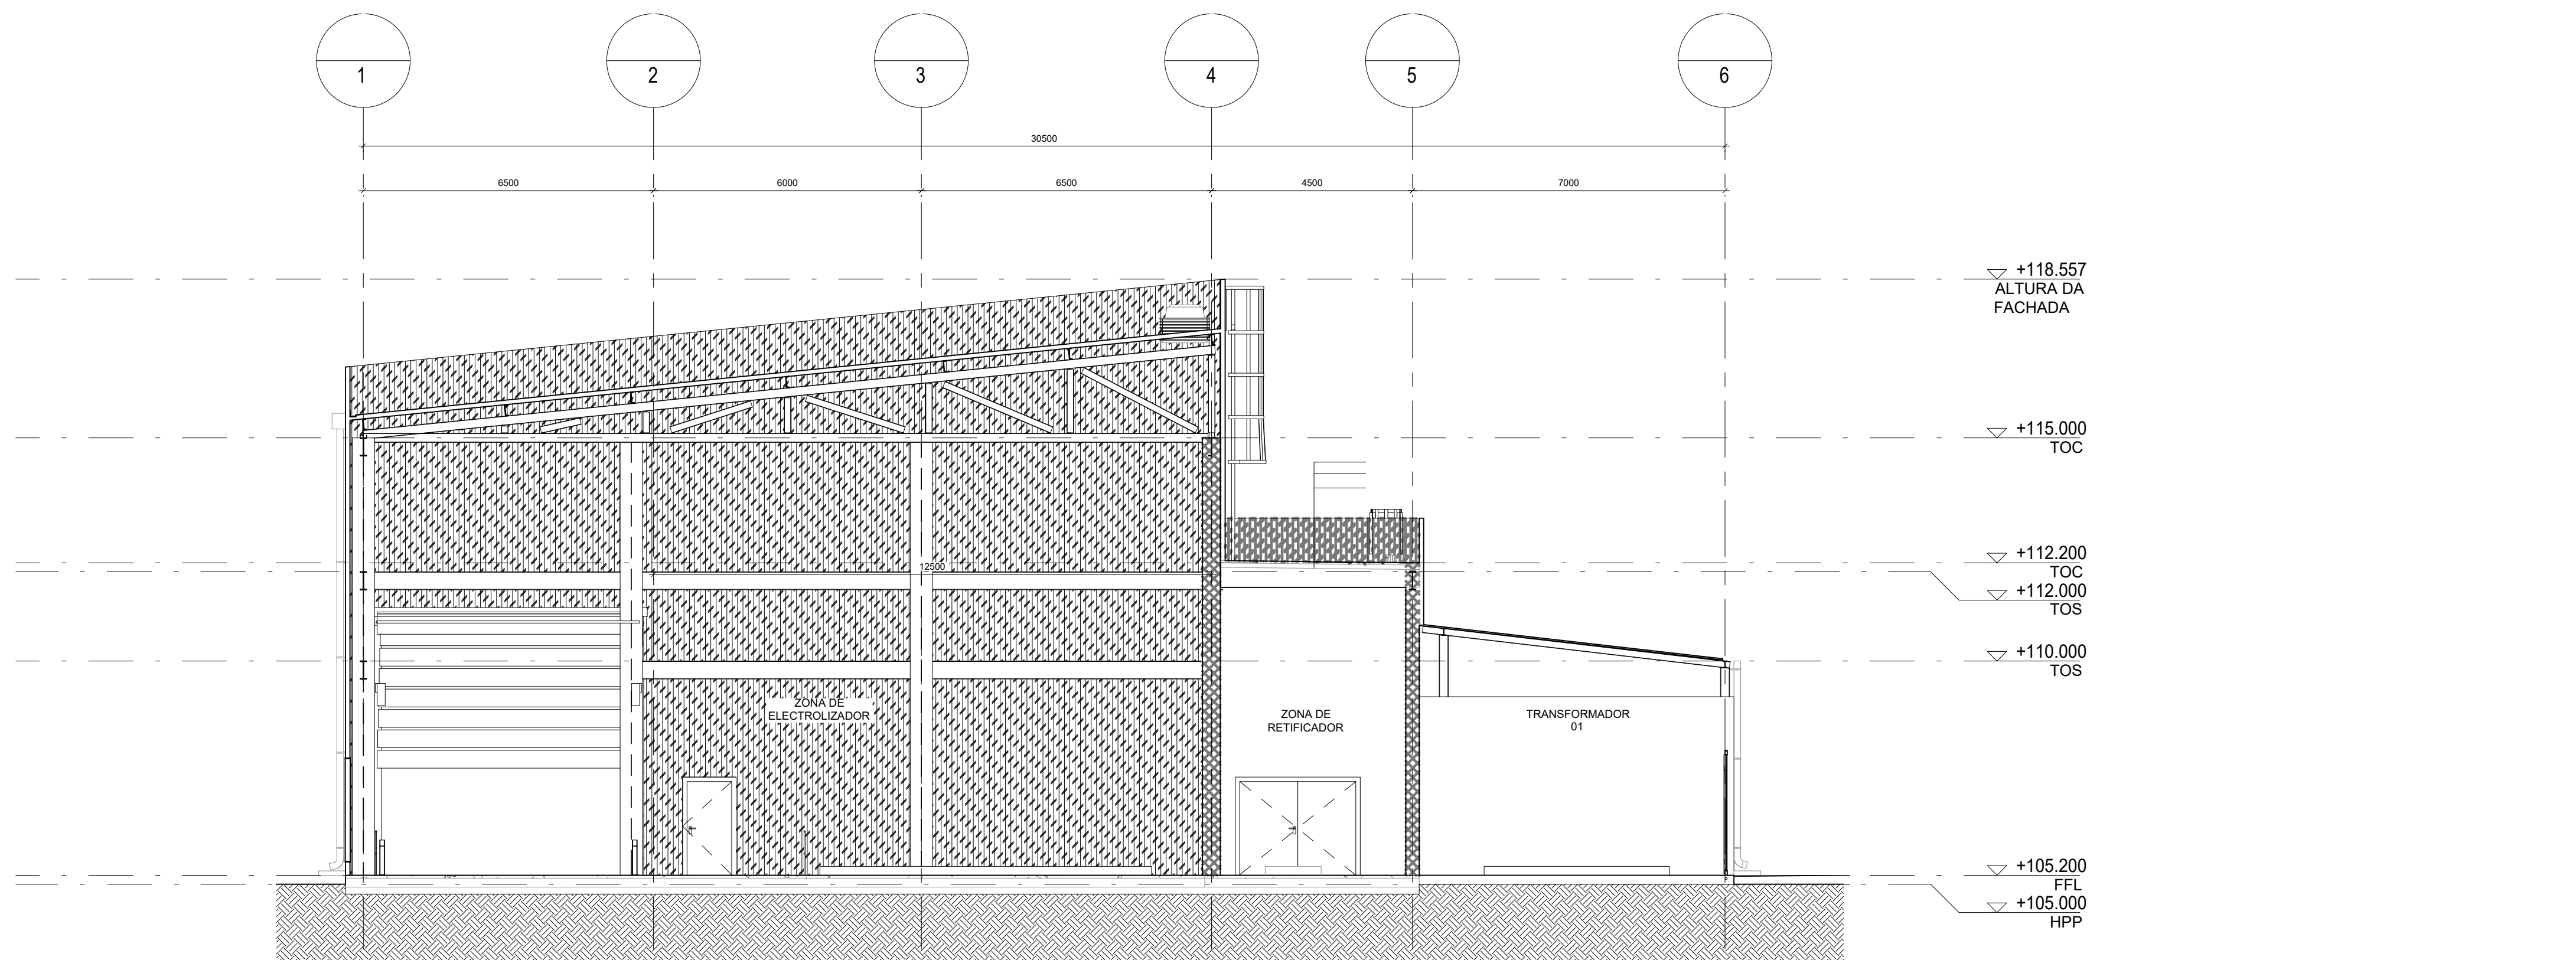

CORTE 2

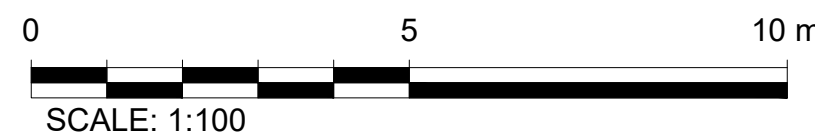


NOTAS GERAIS

- Todas as dimensões estão em milímetros, os níveis e coordenadas estão em metros, salvo indicação em contrário;
- A cota da planta +105.00m é referente ao HPP (High Point of Paving) correspondente a +43.00 acima do nível do mar;
- Os desenhos devem ser lidos em conjunto com os documentos gerais de Arquitectura e os desenhos de pormenor (relevantes para o mesmo edifício);


LEGENDA

- BOF: Bottom of Foundation - Base da Fundação;
- HPP: Highest Point of Paving - Ponto Mais Alto do Pavimento;
- PTS: Prepared Top of Soil - Topo do Solo Modelado;
- FGL: Finished Ground Level - Cota do Solo Acabado;
- FFL: Finished Floor Level - Cota do Pavimento Acabado;
- TOC: Top of Concrete - Topo do Betão.

PLANTA CHAVE

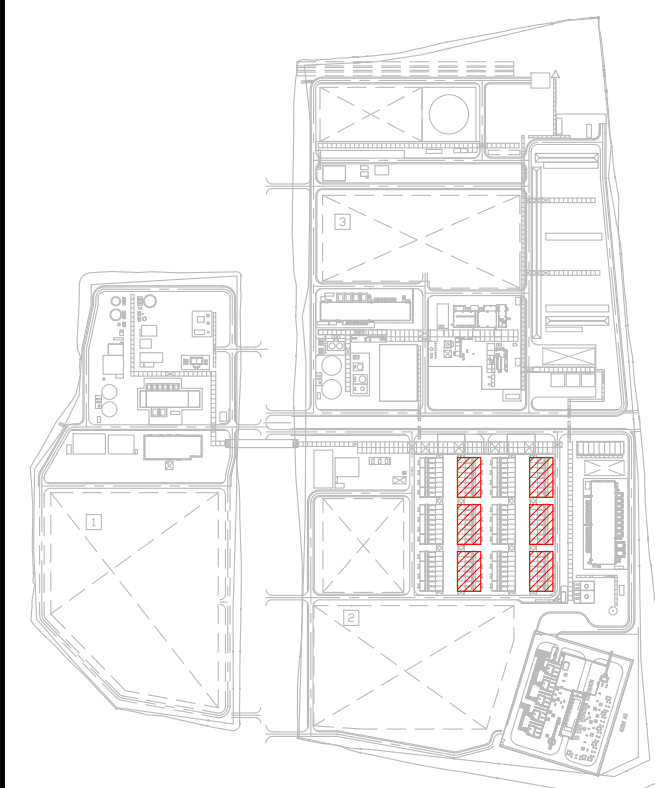

00	2024-11-29	Emissão Inicial	NSM
Rev.	Data	Descrição das alterações	Aprov.

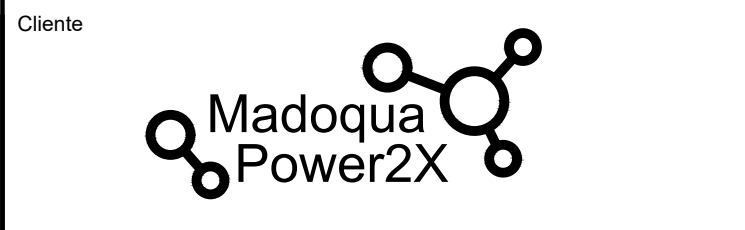

PROJETO
MADOQUA POWER 2X
500MW Electrolyser
and Green Ammonia



Código MADOQUA: MP2X-321-AT-DW-108453 Revisão TCM: A
Código TCM: 4447-BB-DA-30000-BL005003 Folha TCM: 1/1
Título TCM: ARCHITECTURAL DRAWING
ELECTROLYZER BUILDING TYPE 1 - SECTIONS

Designação
ARQUITETURA
EDFÍCIO DO ELETROLISADOR - TIPO 1
CORTES GLOBAIS

Escala: 1:100
Data: 2024-11-29
Formato: A1
Ficheiro: T2022-0793-01-ARQ-321-293-00

Projetado TCM: M. M. GUZZARDI
Verificado TCM: H. NEKOUEI
Aprovado TCM: S. FORTE
Aprovado QDE: N. MONA

Desenho Nº

Revisão

ARQ-321-293 00

Este desenho é propriedade do GRUPO QUADRANTE, não podendo ser utilizado ou reproduzido no todo ou em parte, ou comunicado a terceiros, sem a sua expressa autorização. Este desenho só é válido para construção depois de devidamente assinado.