
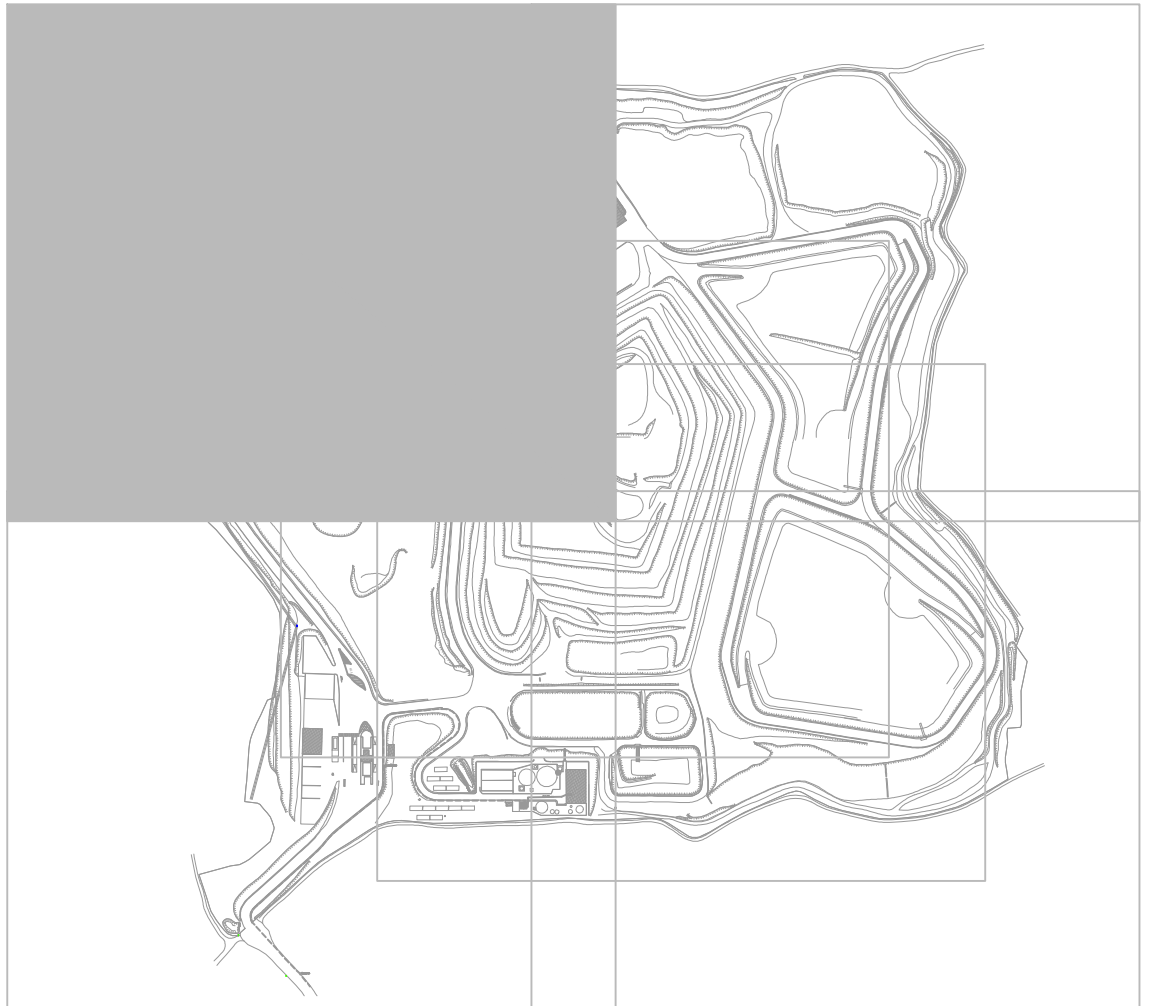


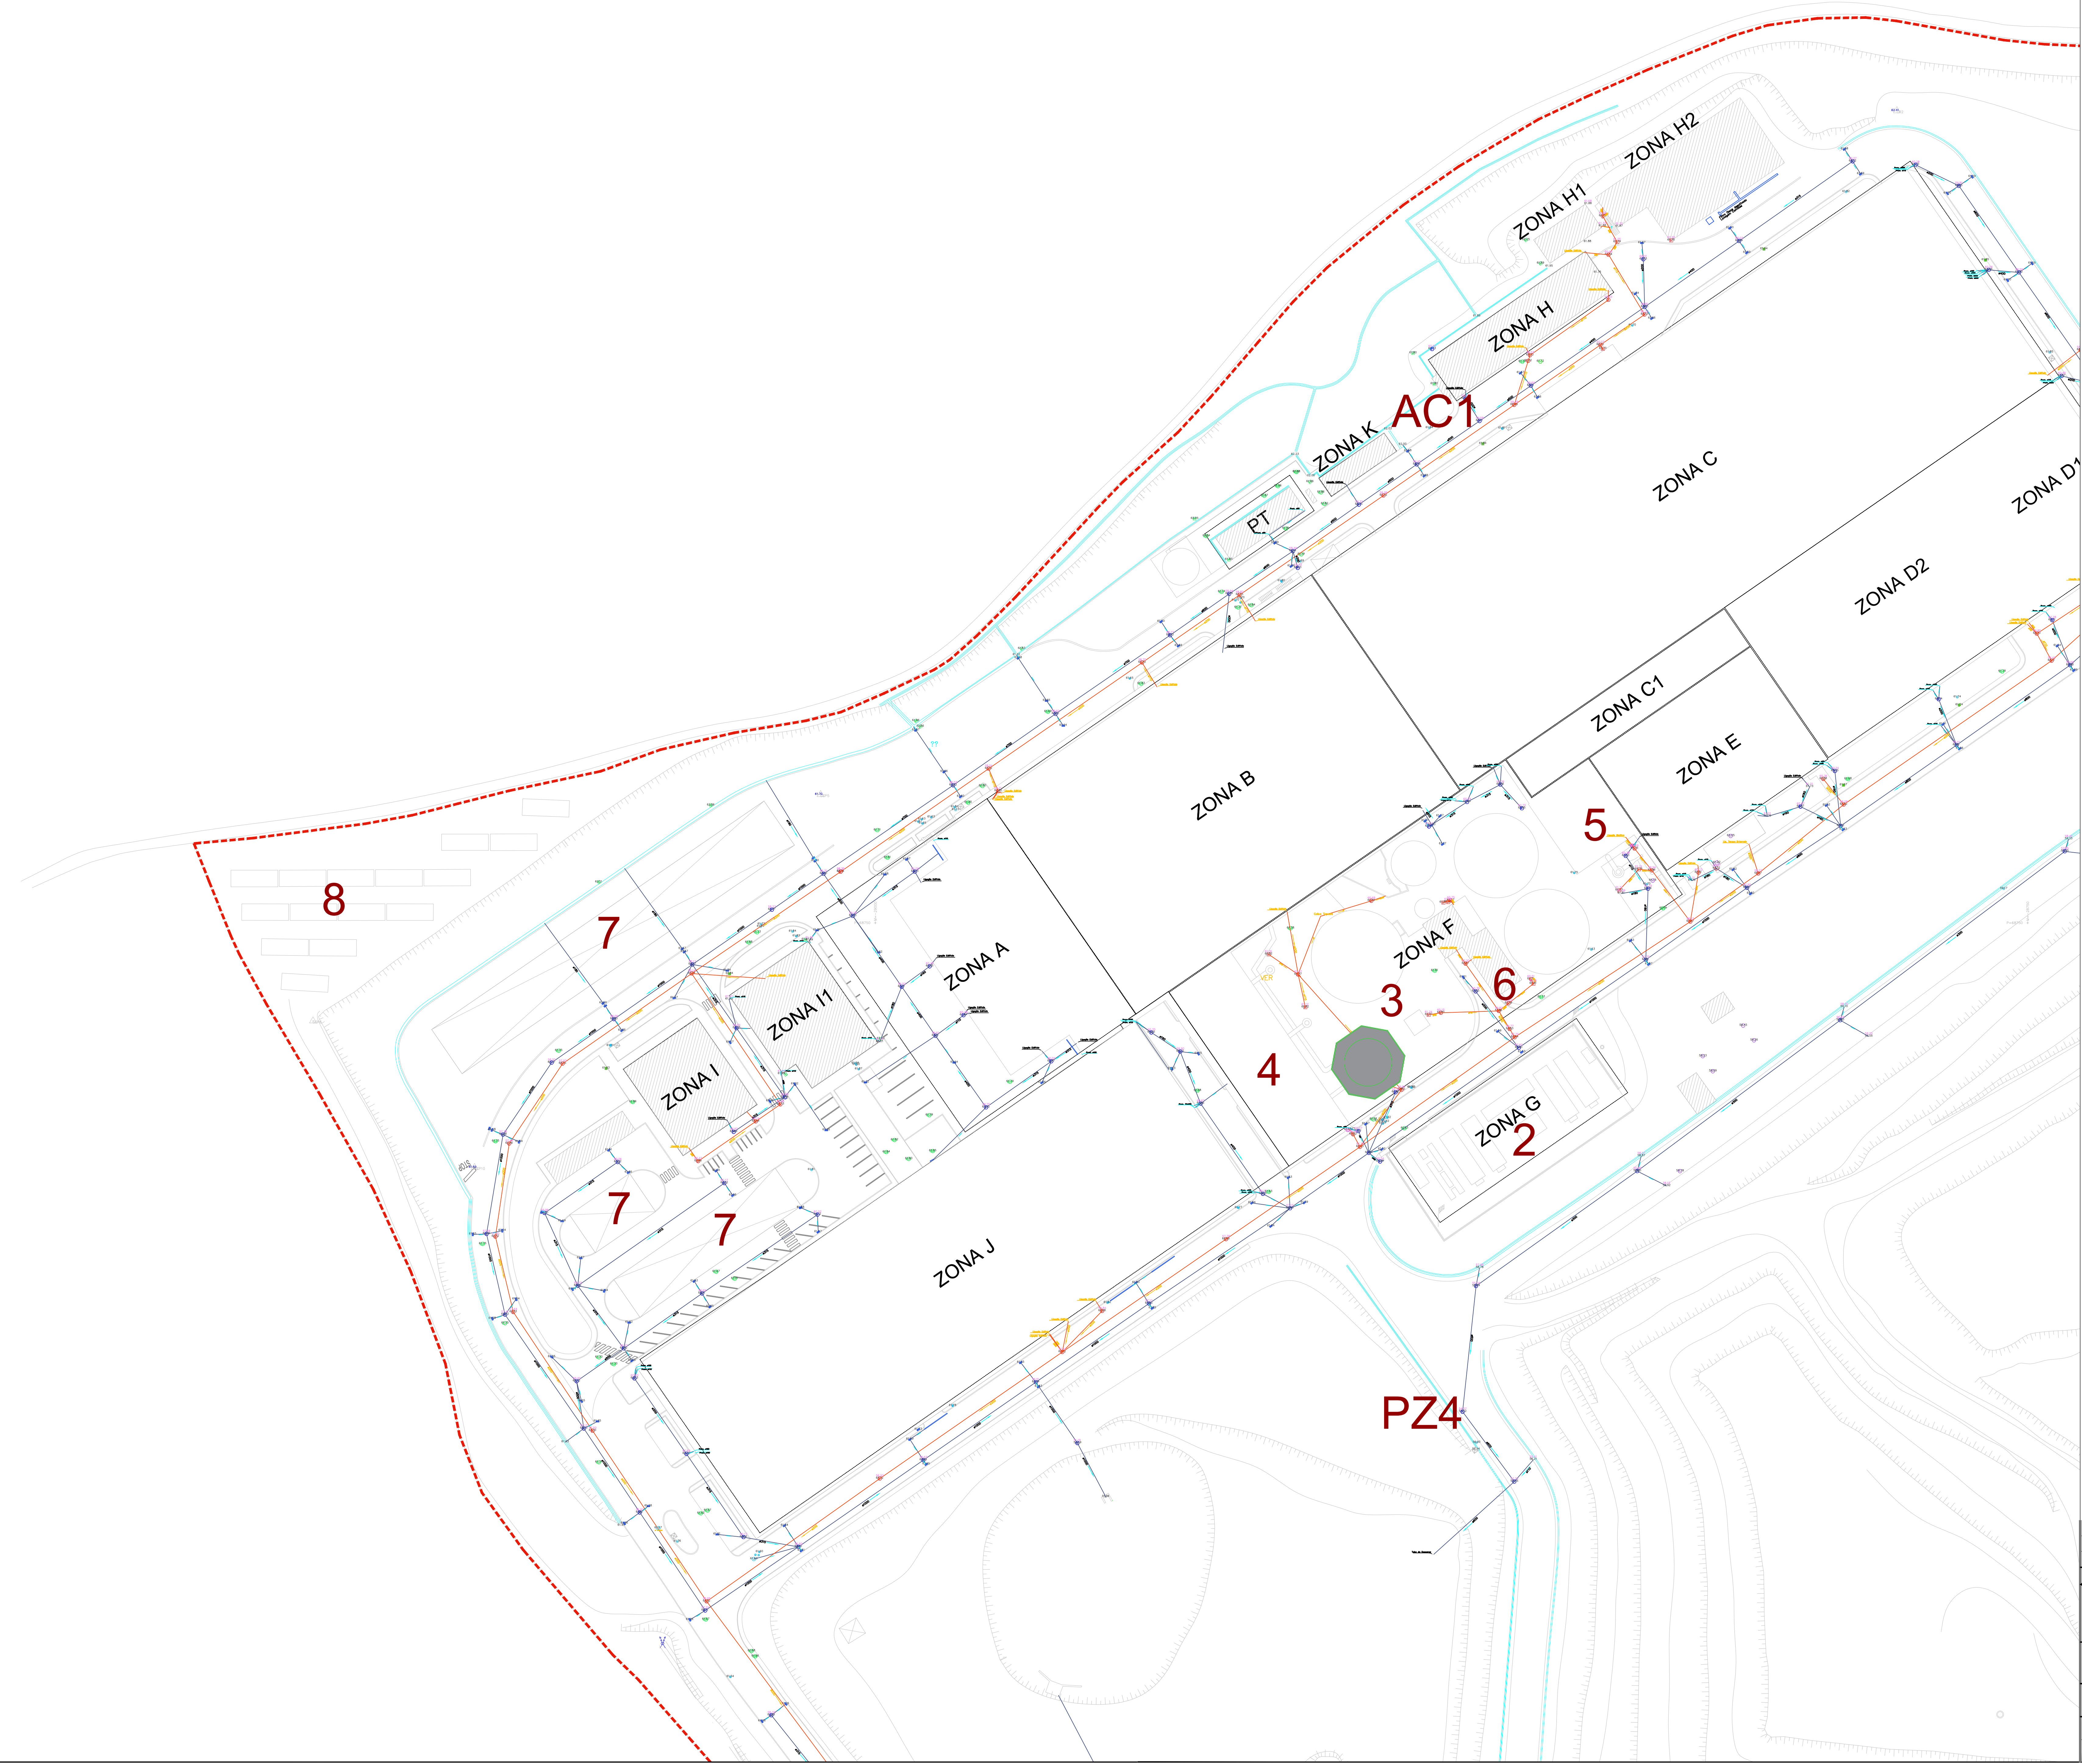

LEGENDA

ZONA A

Fossas de RSU'S

ZONA B

TMB

ZONA C, C1

C - Zona CDR e Zona prensa HTR, C1-Zona túneis compostage

ZONA C2

Novo Armazém de Pós-Compostagem

ZONA D1

Afinação do Composto

ZONA D2

Zona Recepção Biorresíduos e Nova Linha Biorresíduos

ZONA E

Túneis de Compostagem

ZONA F

Edifício das Bombas, Biofiltros, Gasómetro e Digestores

ZONA G

Cogeração

ZONA H

Armazéns e Oficinas

ZONA H1

Armazém de Óleos

ZONA H2

Novo Armazém da Manutenção

ZONA I

Edifício Administrativo

ZONA I1

Balneários

ZONA J

Triagem

ZONA K

Depósito de Água e Central de Bombagem

ZONA L

Portaria (Posto de Segurança)

ZONA M1

Ecocentro

ZONA N

ETAR

PT

Posto de Transformação

LEGENDA

Limites do terreno - A= 338 521 m2

Redes de drenagem

Caixa pluvial



Caixa Doméstica

Rede pluvial

Rede esgotos

Sumidouro

Revisão	Descrição	Data	Rol
DESIGNAÇÃO			
Redes de Drenagem 01 de 04			
LOCALIZAÇÃO			
Vil de Matos - Coimbra			
REQUERENTE		SISTEMA DE COORDENADAS	
ERSUC - Resíduos Sólidos do Centro S.A.		PT-TM06-ETRS89	
Desenhou	Bruno Marques	ESCALA	DESENHO
Data	2022/10	1 : 500	02

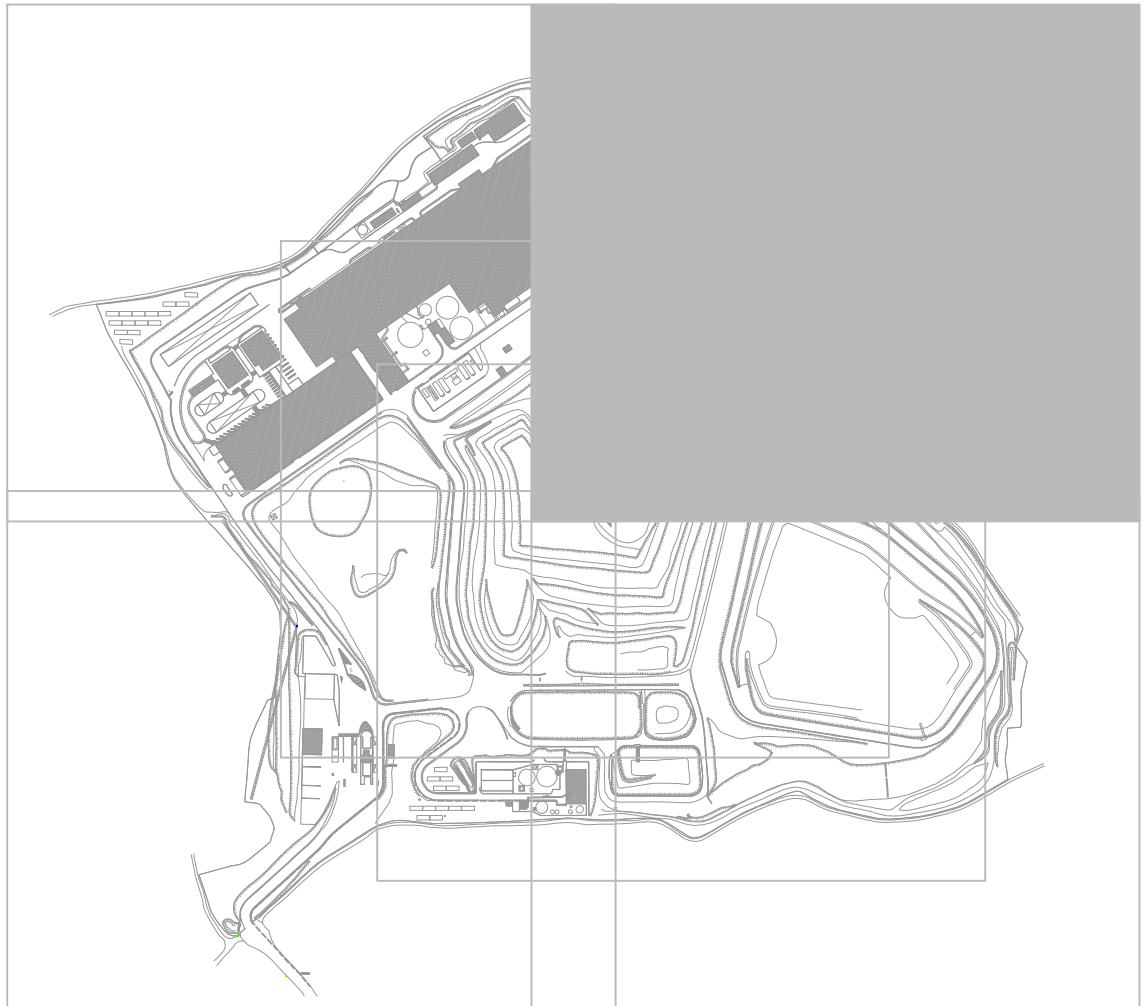
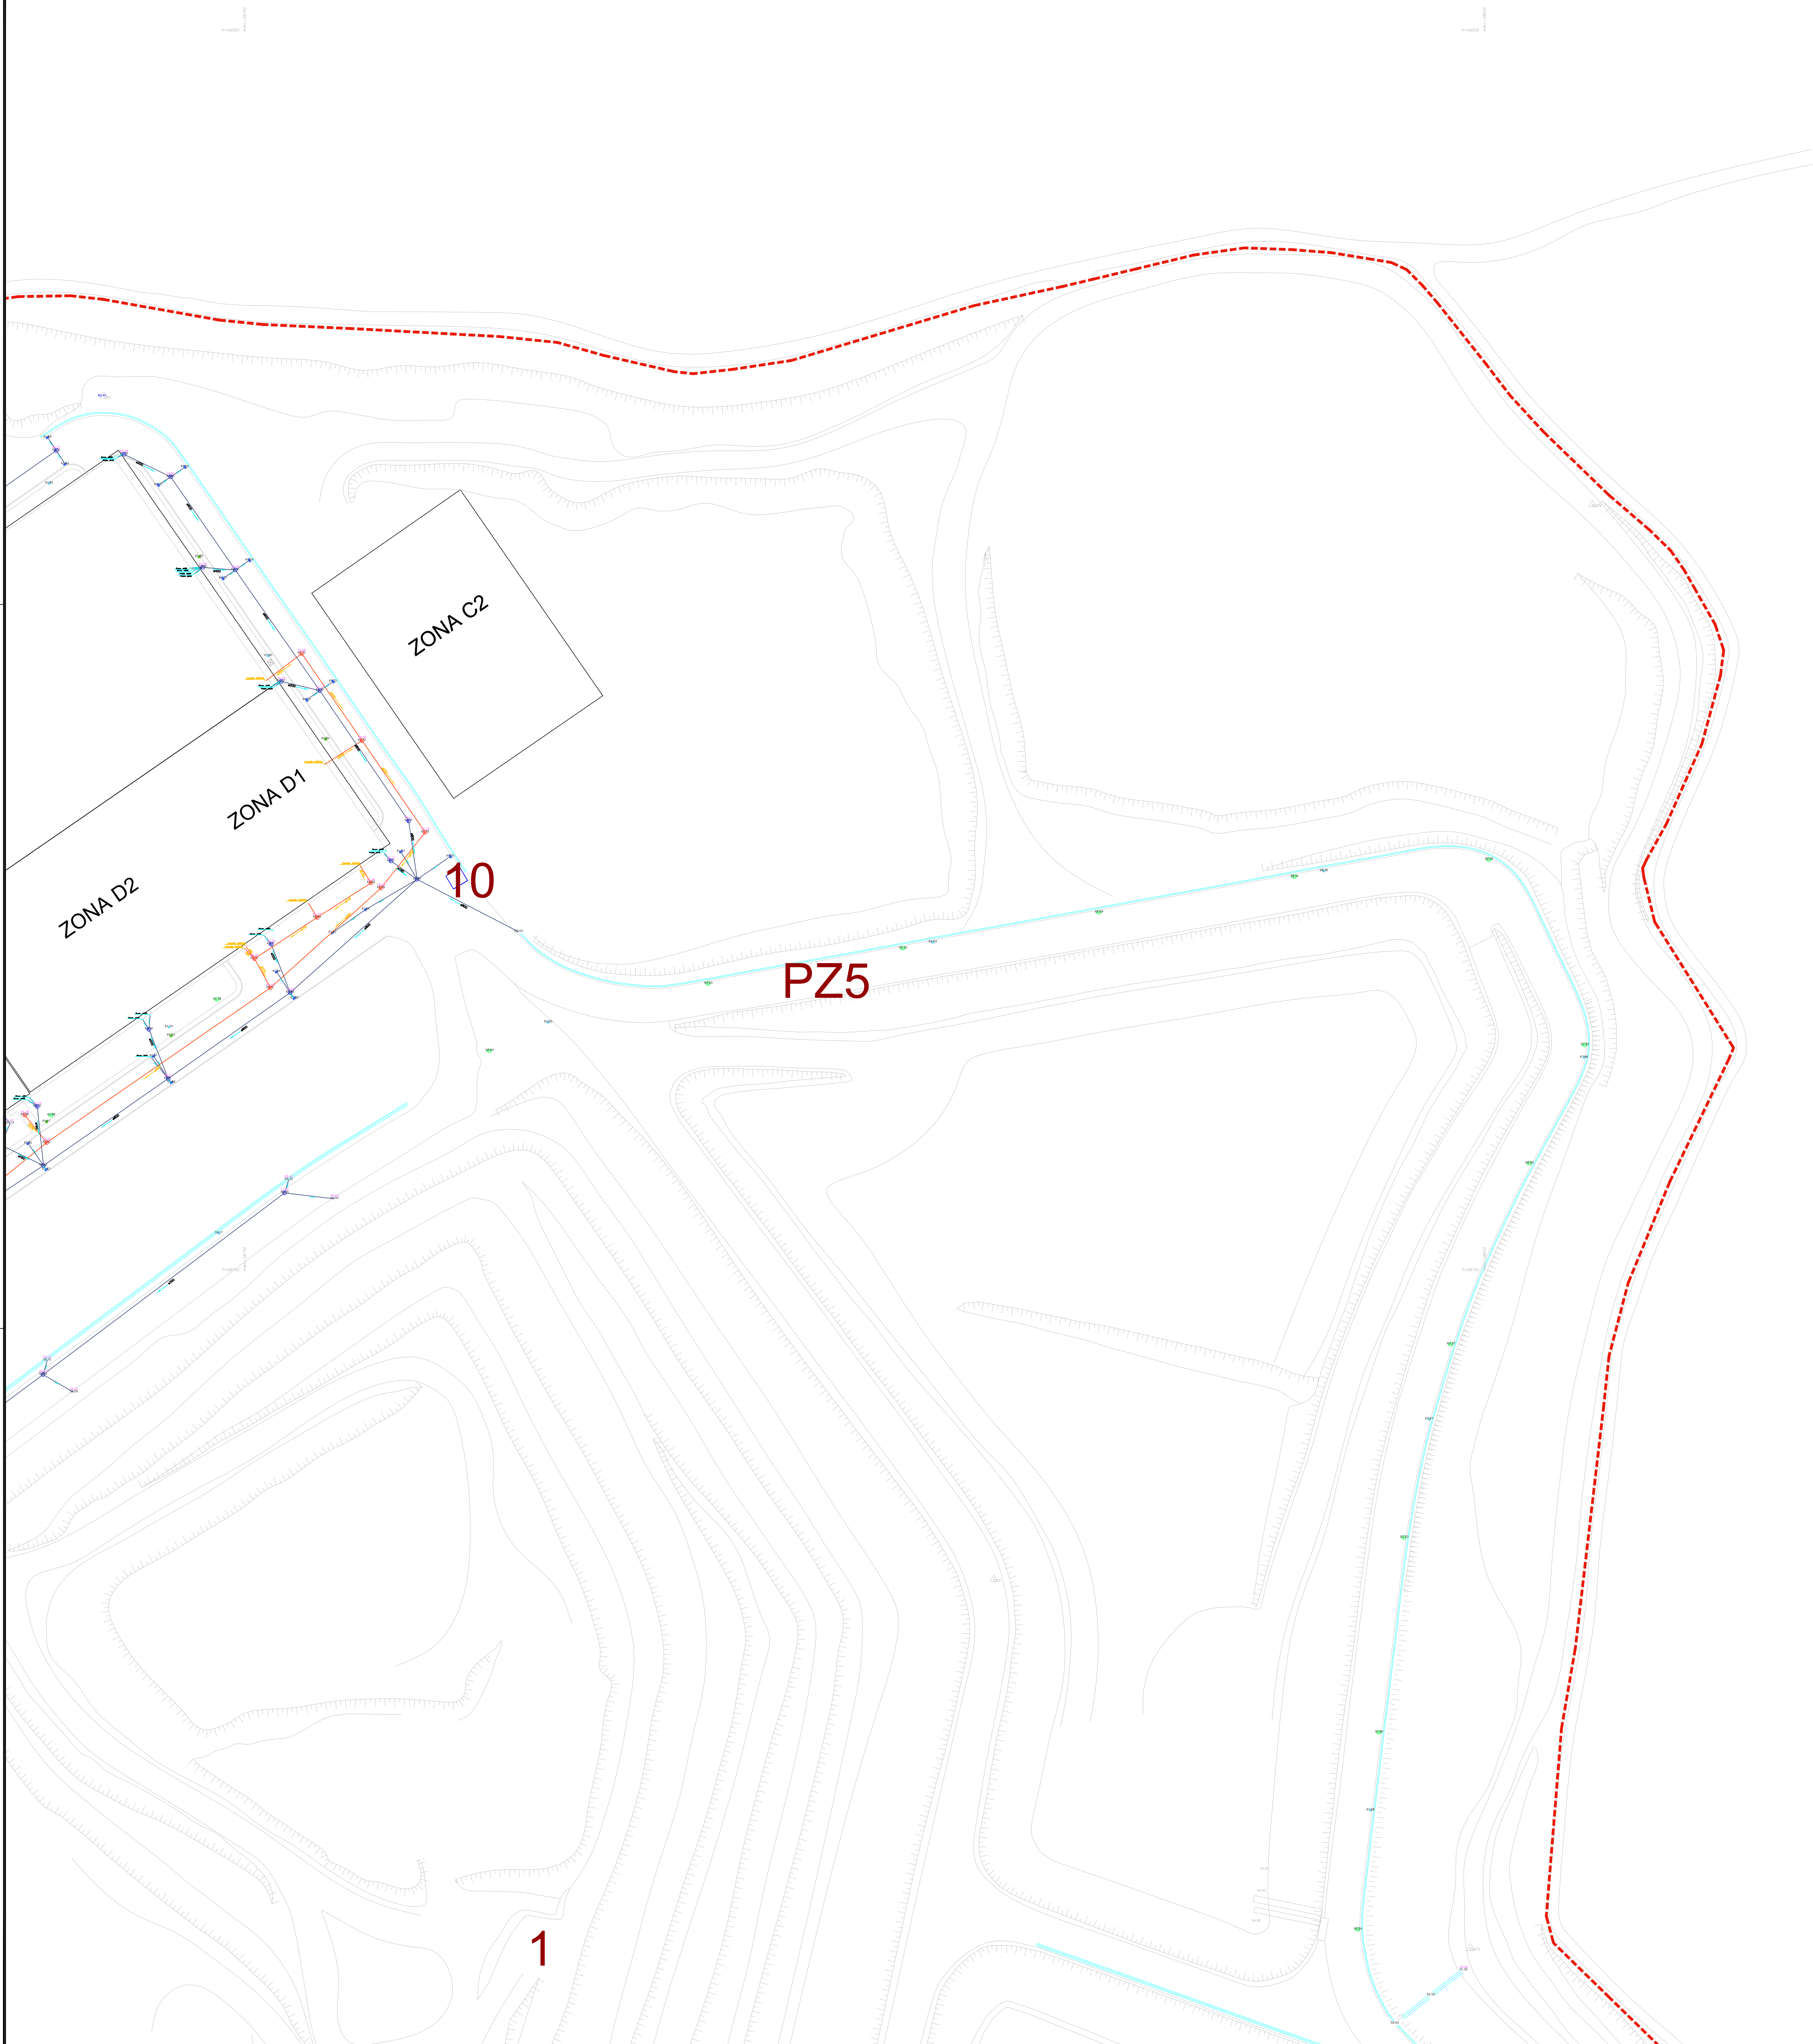


LEGENDA	
ZONA A	Fossas de RSU'S
ZONA B	TMB
ZONA C, C1	C - Zona CDR e Zona prensa HTR, C1-Zona túneis compostage
ZONA C2	Novo Armazém de Pós-Compostagem
ZONA D1	Afinação do Composto
ZONA D2	Zona Receção Biorresíduos e Nova Linha Biorresíduos
ZONA E	Túneis de Compostagem
ZONA F	Edifício das Bombas, Biofiltros, Gasómetro e Digestores
ZONA G	Cogeração
ZONA H	Armazéns e Oficinas
ZONA H1	Armazém de Óleos
ZONA H2	Novo Armazém da Manutenção
ZONA I	Edifício Administrativo
ZONA I1	Balneários
ZONA J	Triagem
ZONA K	Depósito de Água e Central de Bombagem
ZONA L	Portaria (Posto de Segurança)
ZONA M1	Ecocentro
ZONA N	ETAR
PT	Posto de Transformação



LEGENDA	
Redes de drenagem	
	Caixa pluvial
	Caixa Doméstica
	Rede pluvial
	Rede esgotos
	Sumidouro

Revisão	Descrição	Data	Rol
DESIGNAÇÃO			
Redes de Drenagem 02 de 04			
LOCALIZAÇÃO			
Vil de Matos - Coimbra			
REQUERENTE		SISTEMA DE COORDENADAS	
ERSUC - Resíduos Sólidos do Centro S.A.		PT-TM06-ETRS89	
Desenhou	Bruno Marques	ESCALA	DESENHO
Data	2022/10	1 : 500	03

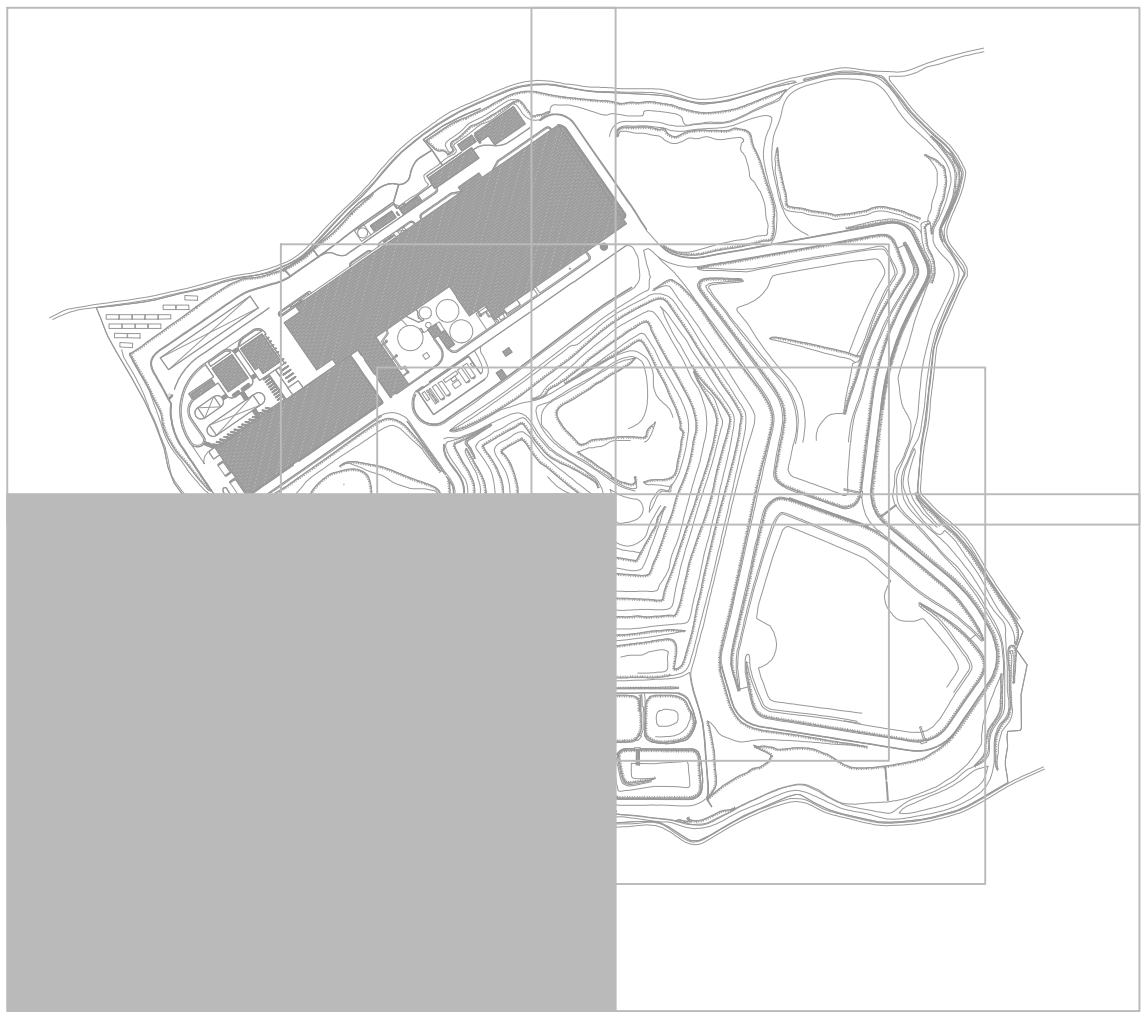
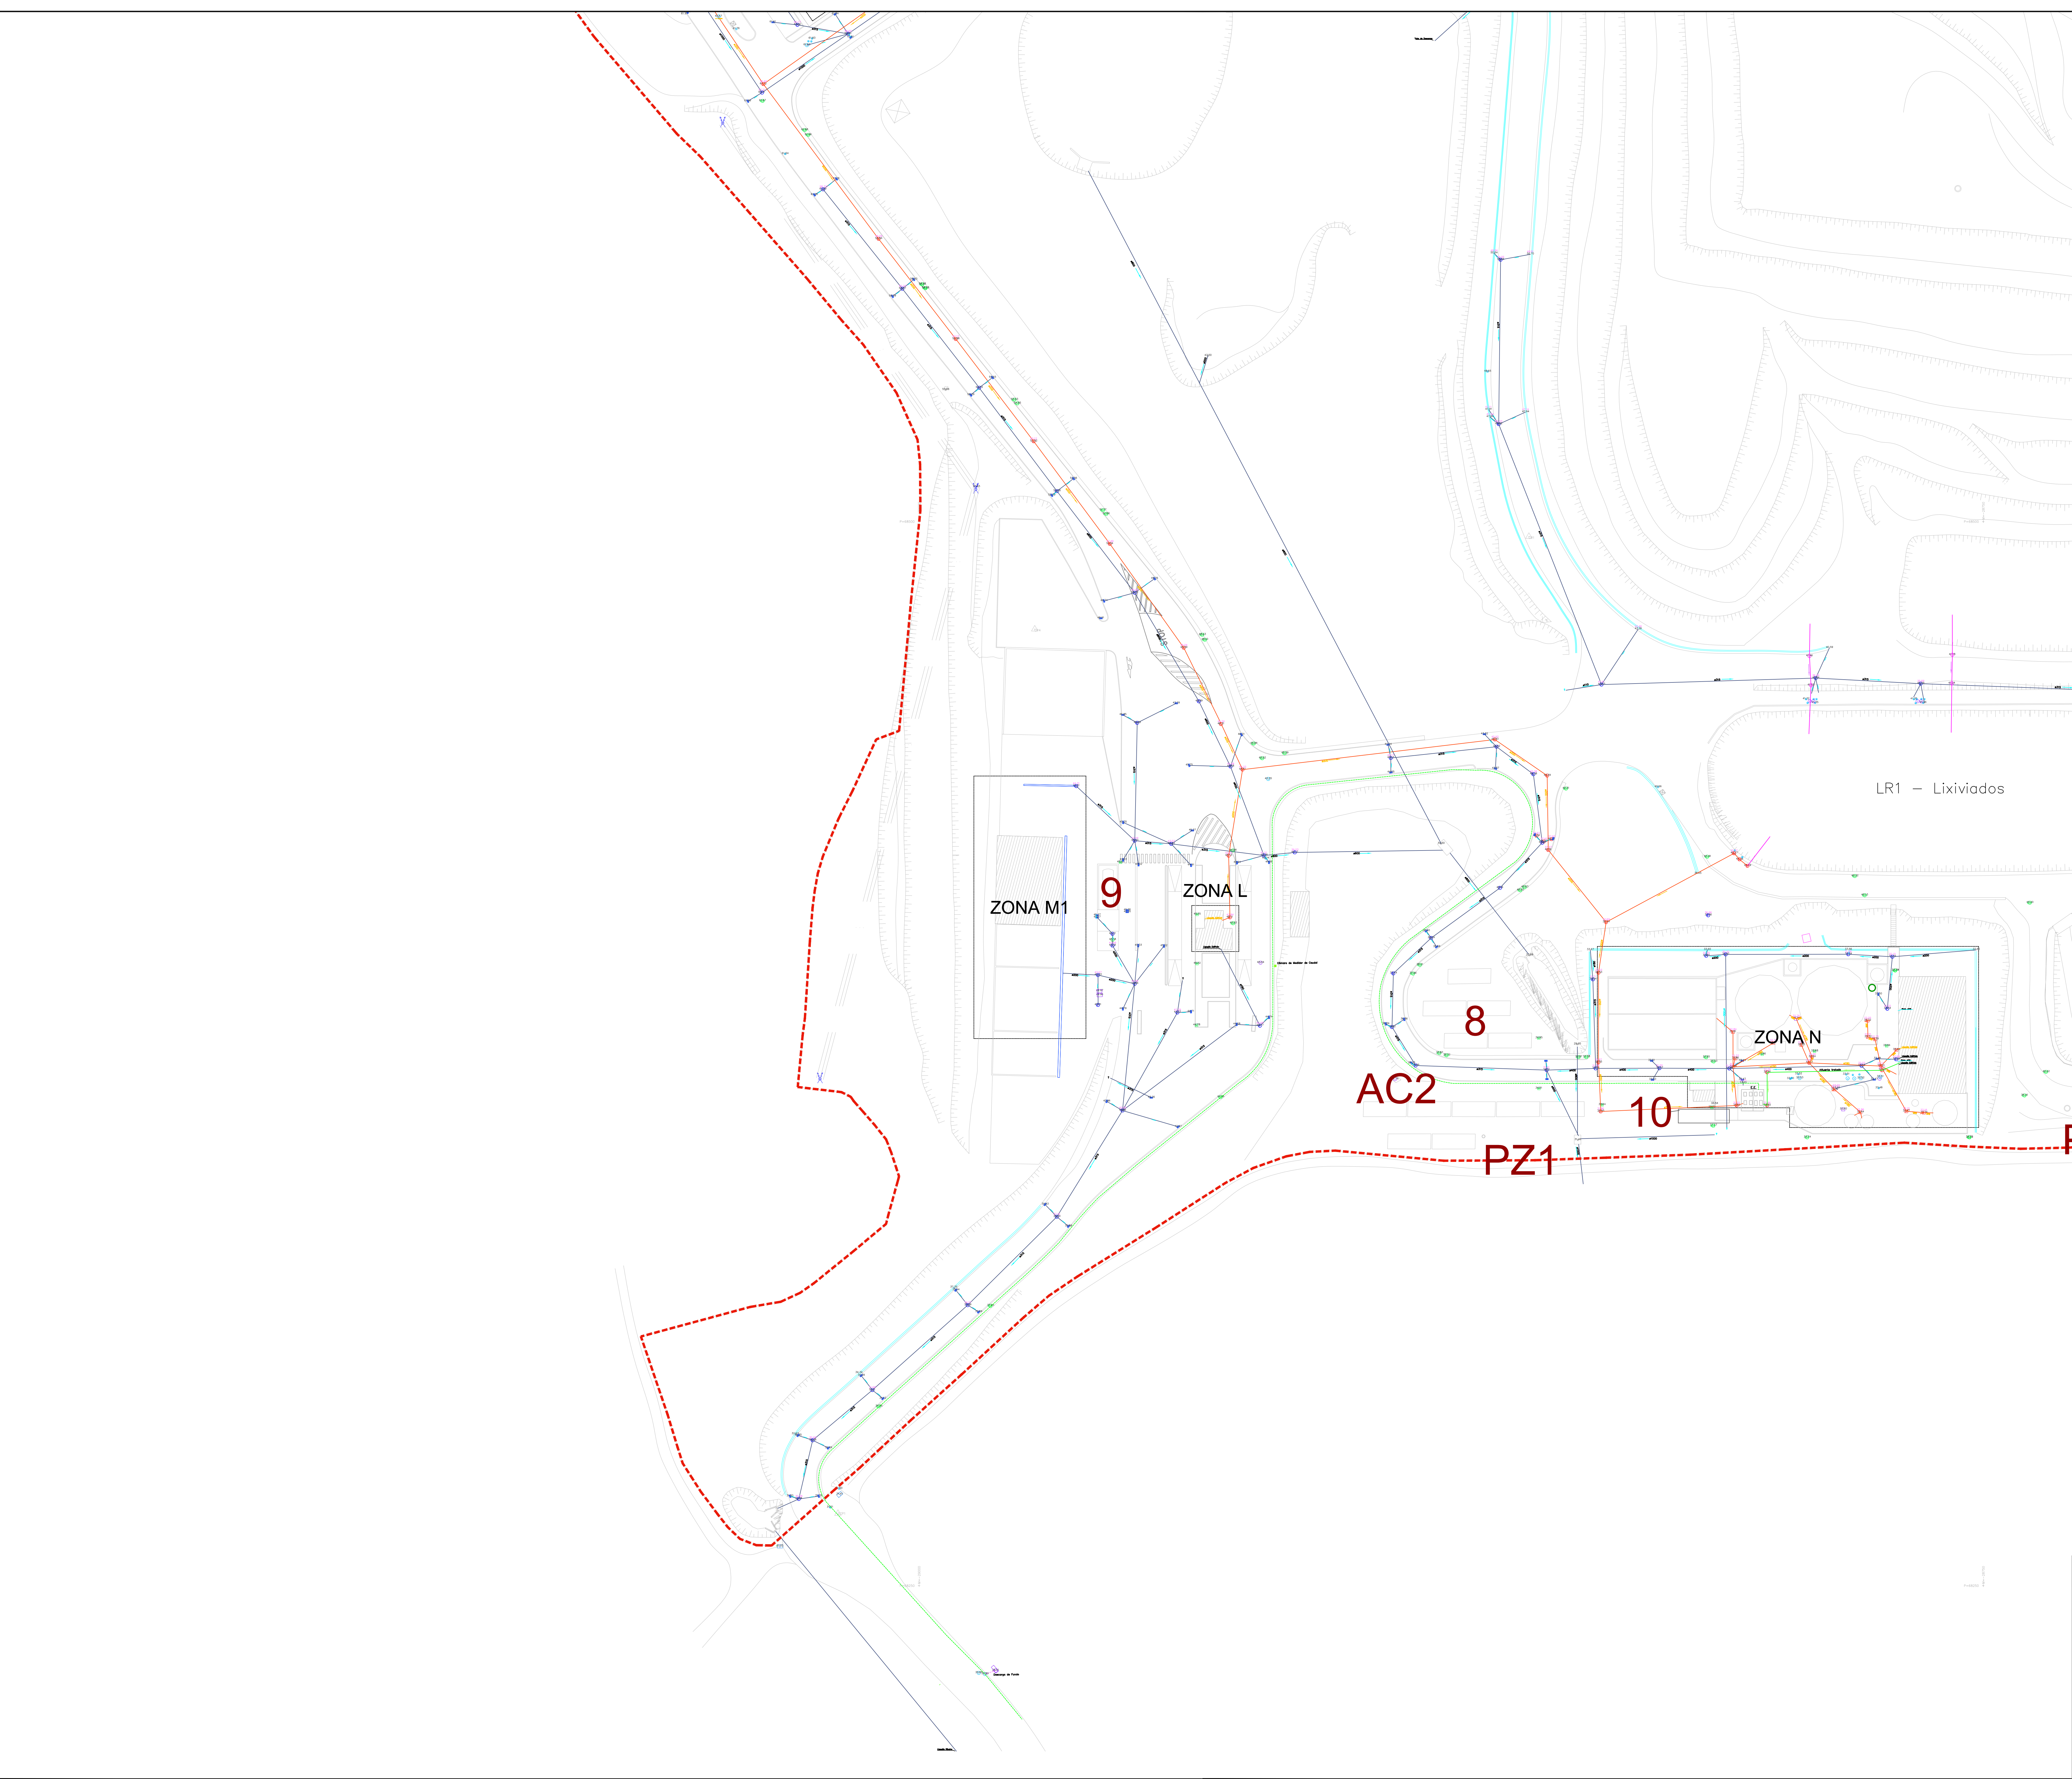


LEGENDA	
ZONA A	Fossas de RSU'S
ZONA B	TMB
ZONA C, C1	C - Zona CDR e Zona prensa HTR, C1-Zona túneis compostage
ZONA C2	Novo Armazém de Pós-Compostagem
ZONA D1	Afinação do Composto
ZONA D2	Zona Receção Biorresíduos e Nova Linha Biorresíduos
ZONA E	Túneis de Compostagem
ZONA F	Edifício das Bombas, Biofiltros, Gasómetro e Digestores
ZONA G	Cogeração
ZONA H	Armazéns e Oficinas
ZONA H1	Armazém de Óleos
ZONA H2	Novo Armazém da Manutenção
ZONA I	Edifício Administrativo
ZONA I1	Balneários
ZONA J	Triagem
ZONA K	Depósito de Água e Central de Bombagem
ZONA L	Portaria (Posto de Segurança)
ZONA M1	Ecocentro
ZONA N	ETAR
PT	Posto de Transformação



LEGENDA	
Redes de drenagem	
	Caixa pluvial
	Caixa Doméstica
	Rede pluvial
	Rede esgotos
	Sumidouro

Revisão	Descrição	Data	Rol
DESIGNAÇÃO			
Redes de Drenagem 03 de 04			
LOCALIZAÇÃO			
Vil de Matos - Coimbra			
REQUERENTE		SISTEMA DE COORDENADAS	
ERSUC - Resíduos Sólidos do Centro S.A.		PT-TM06-ETRS89	
Desenhou	Bruno Marques	ESCALA	DESENHO
Data	2022/10	1 : 500	04

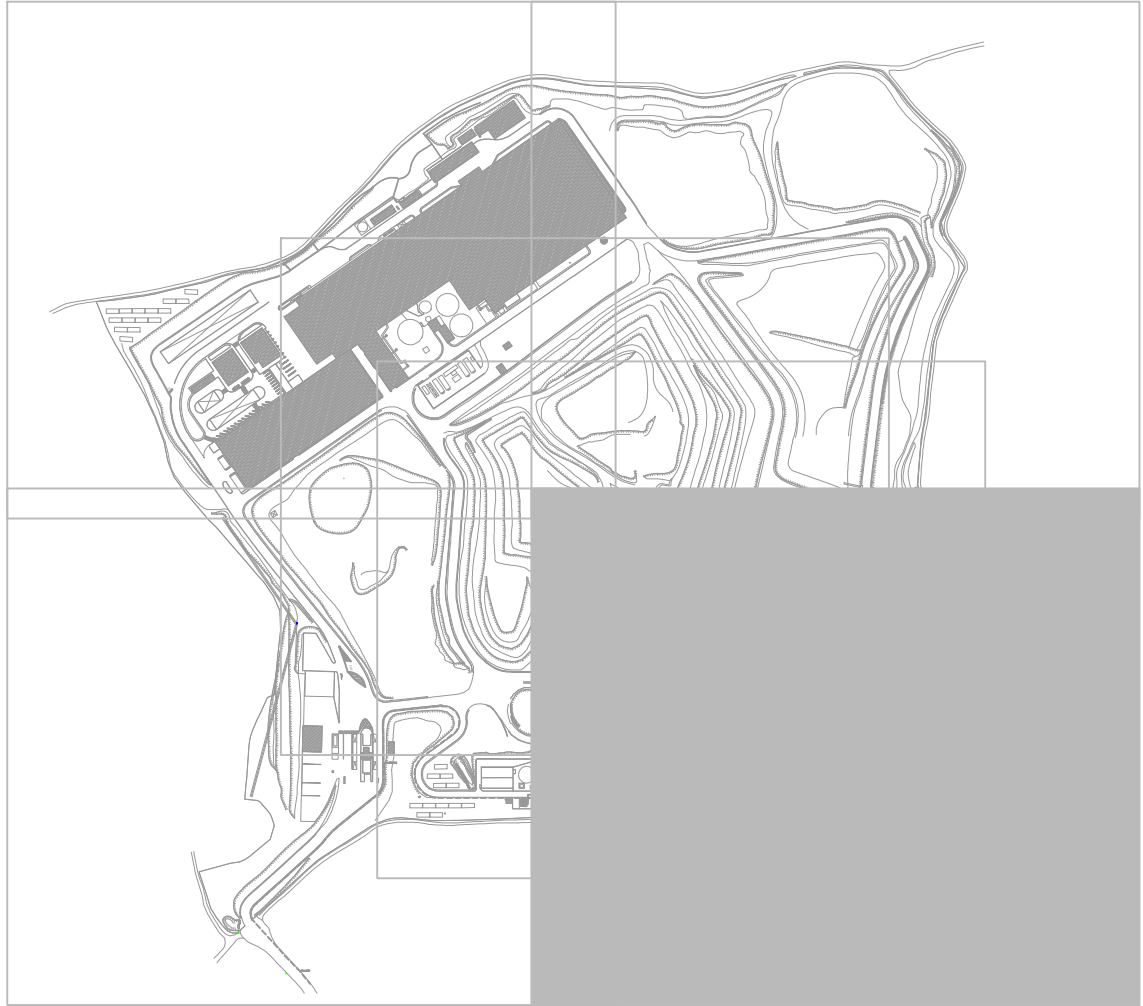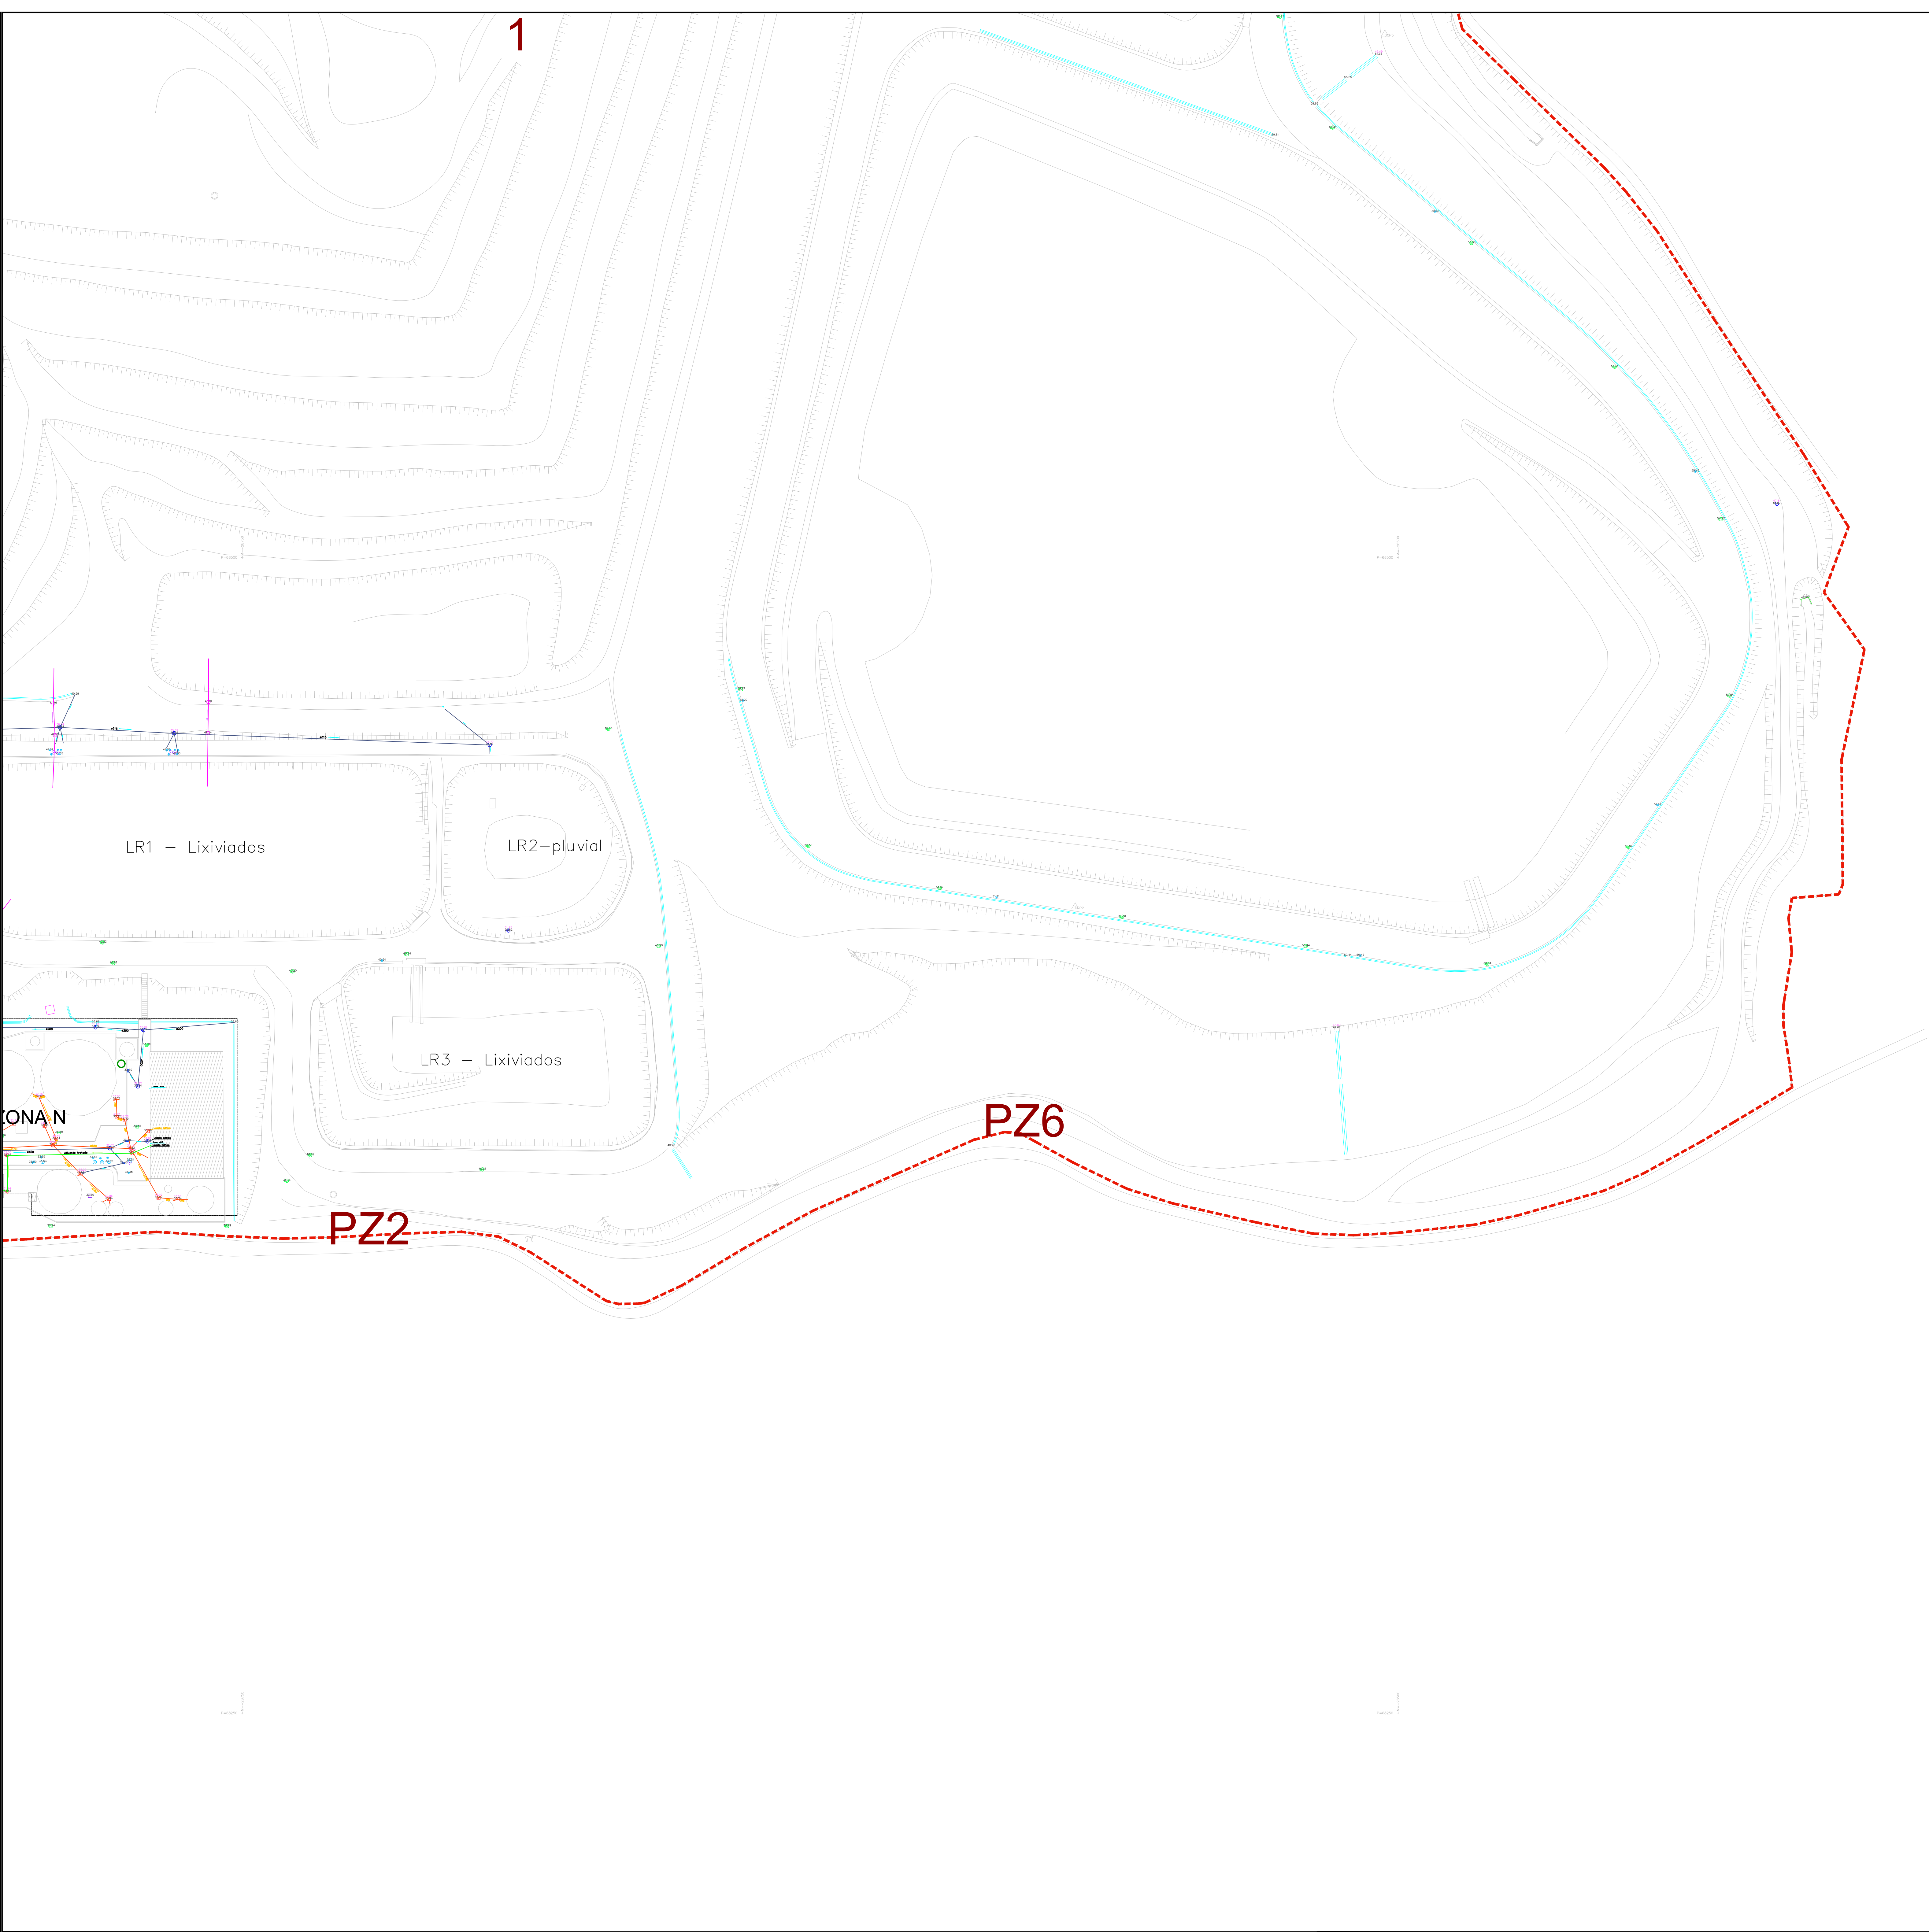

LEGENDA

- ZONA A Fossas de RSU'S
- ZONA B TMB
- ZONA C, C1 C - Zona CDR e Zona prensa HTR, C1-Zona túneis compostage
- ZONA C2 Novo Armazém de Pós-Compostagem
- ZONA D1 Afinação do Composto
- ZONA D2 Zona Receção Biorresíduos e Nova Linha Biorresíduos
- ZONA E Túneis de Compostagem
- ZONA F Edifício das Bombas, Biofiltros, Gasómetro e Digestores
- ZONA G Cogeração
- ZONA H Armazéns e Oficinas
- ZONA H1 Armazém de Óleos
- ZONA H2 Novo Armazém da Manutenção
- ZONA I Edifício Administrativo
- ZONA I1 Balneários
- ZONA J Triagem
- ZONA K Depósito de Água e Central de Bombagem
- ZONA L Portaria (Posto de Segurança)
- ZONA M1 Ecocentro
- ZONA N ETAR
- PT Posto de Transformação

LEGENDA

Limite do terreno - A= 338 521 m2

Redes de drenagem

- Caixa pluvial
- Caixa Doméstica
- Rede pluvial
- Rede esgotos
- Sumidouro

Revisão	Descrição	Data	Rol
DESIGNAÇÃO			
Redes de Drenagem 04 de 04			
LOCALIZAÇÃO			
Vil de Matos - Coimbra			
REQUERENTE		SISTEMA DE COORDENADAS	
ERSUC - Resíduos Sólidos do Centro S.A.		PT-TM06-ETRS89	
Desenhou	Bruno Marques	ESCALA	DESENHO
Data	2022/10	1 : 500	05