


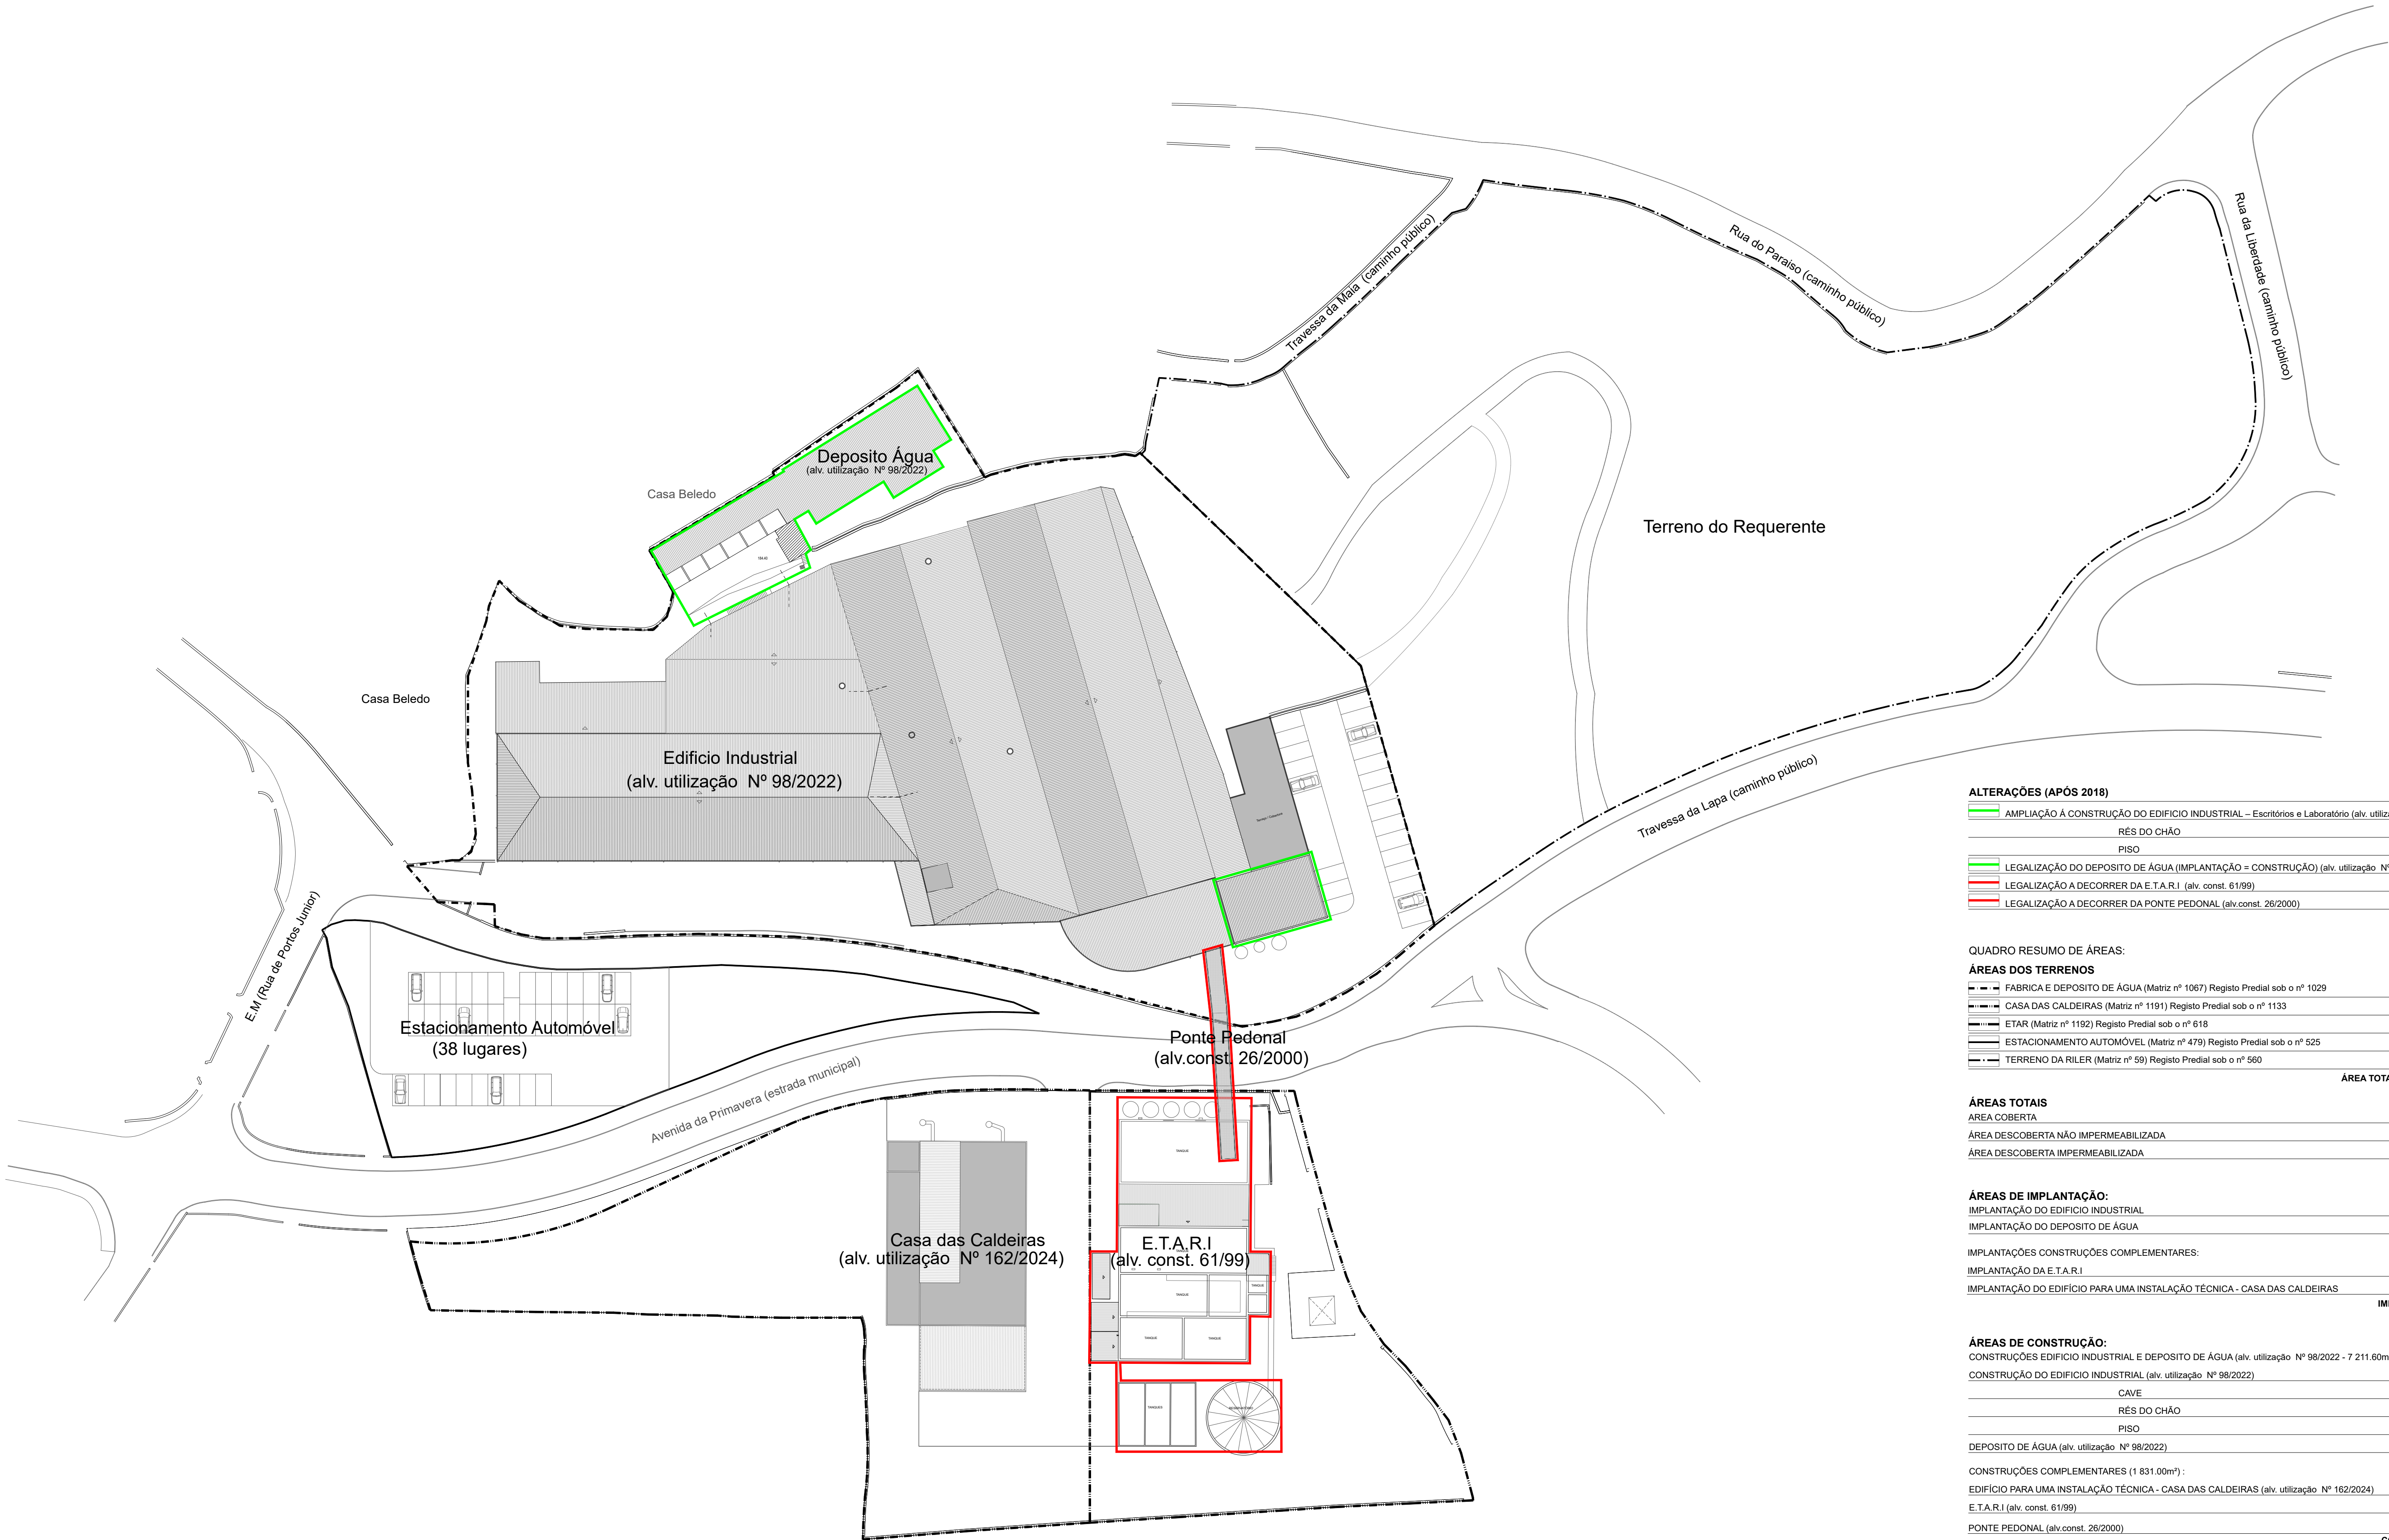

ALTERAÇÕES (APÓS 2018)		
AMPLIAÇÃO À CONSTRUÇÃO DO EDIFÍCIO INDUSTRIAL – Escritórios e Laboratório (alv. utilização Nº 98/2022)	316.00m²	
RÉS DO CHÃO	158.00m²	
PISO	158.00m²	
LEGALIZAÇÃO DO DEPOSITO DE ÁGUA (IMPLANTAÇÃO = CONSTRUÇÃO) (alv. utilização Nº 98/2022)	475.60m²	
LEGALIZAÇÃO A DECORRER DA E.T.A.R.I (alv. const. 61/99)	630.00m²	
LEGALIZAÇÃO A DECORRER DA PONTE PEDONAL (alv.const. 26/2000)	34.00m²	

QUADRO RESUMO DE ÁREAS:	
ÁREAS DOS TERRENOS	
FABRICA E DEPOSITO DE ÁGUA (Matriz nº 1067) Registo Predial sob o nº 1029	10 199.00m²
CASA DAS CALDEIRAS (Matriz nº 1191) Registo Predial sob o nº 1133	3 855.00m²
ETAR (Matriz nº 1192) Registo Predial sob o nº 618	2 967.00m²
ESTACIONAMENTO AUTOMÓVEL (Matriz nº 479) Registo Predial sob o nº 525	2 685.12m²
TERRENO DA RILER (Matriz nº 59) Registo Predial sob o nº 560	10 145.20m²
ÁREA TOTAL DOS TERRENOS - 29 851,32m²	

ÁREAS TOTAIS	
ÁREA COBERTA	8 092.60m²
ÁREA DESCOBERTA NÃO IMPERMEABILIZADA	17 123.72m²
ÁREA DESCOBERTA IMPERMEABILIZADA	4 635.00m²

ÁREAS DE IMPLANTAÇÃO:	
IMPLANTAÇÃO DO EDIFÍCIO INDUSTRIAL	5 820.00m²
IMPLANTAÇÃO DO DEPOSITO DE ÁGUA	475.60m²
IMPLANTAÇÕES CONSTRUÇÕES COMPLEMENTARES:	
IMPLANTAÇÃO DA E.T.A.R.I	984.00m²
IMPLANTAÇÃO DO EDIFÍCIO PARA UMA INSTALAÇÃO TÉCNICA - CASA DAS CALDEIRAS	813.00m²
IMPLANTAÇÃO TOTAL - 8 092,60m²	

ÁREAS DE CONSTRUÇÃO:	
CONSTRUÇÕES EDIFÍCIO INDUSTRIAL E DEPOSITO DE ÁGUA (alv. utilização Nº 98/2022 - 7 211.60m²) :	
CONSTRUÇÃO DO EDIFÍCIO INDUSTRIAL (alv. utilização Nº 98/2022)	6 736.00m²
CAVE	778.00m²
RÉS DO CHÃO	5 548.00m²
PISO	410.00m²
DEPOSITO DE ÁGUA (alv. utilização Nº 98/2022)	475.60m²
CONSTRUÇÕES COMPLEMENTARES (1 831.00m²) :	
EDIFÍCIO PARA UMA INSTALAÇÃO TÉCNICA - CASA DAS CALDEIRAS (alv. utilização Nº 162/2024)	813.00m²
E.T.A.R.I (alv. const. 61/99)	984.00m²
PONTE PEDONAL (alv.const. 26/2000)	34.00m²
CONSTRUÇÃO TOTAL - 9 042,60m²	

ESTACIONAMENTO PRIVADO EXTERIOR DESCOBERTO	65 lugares
--	------------