


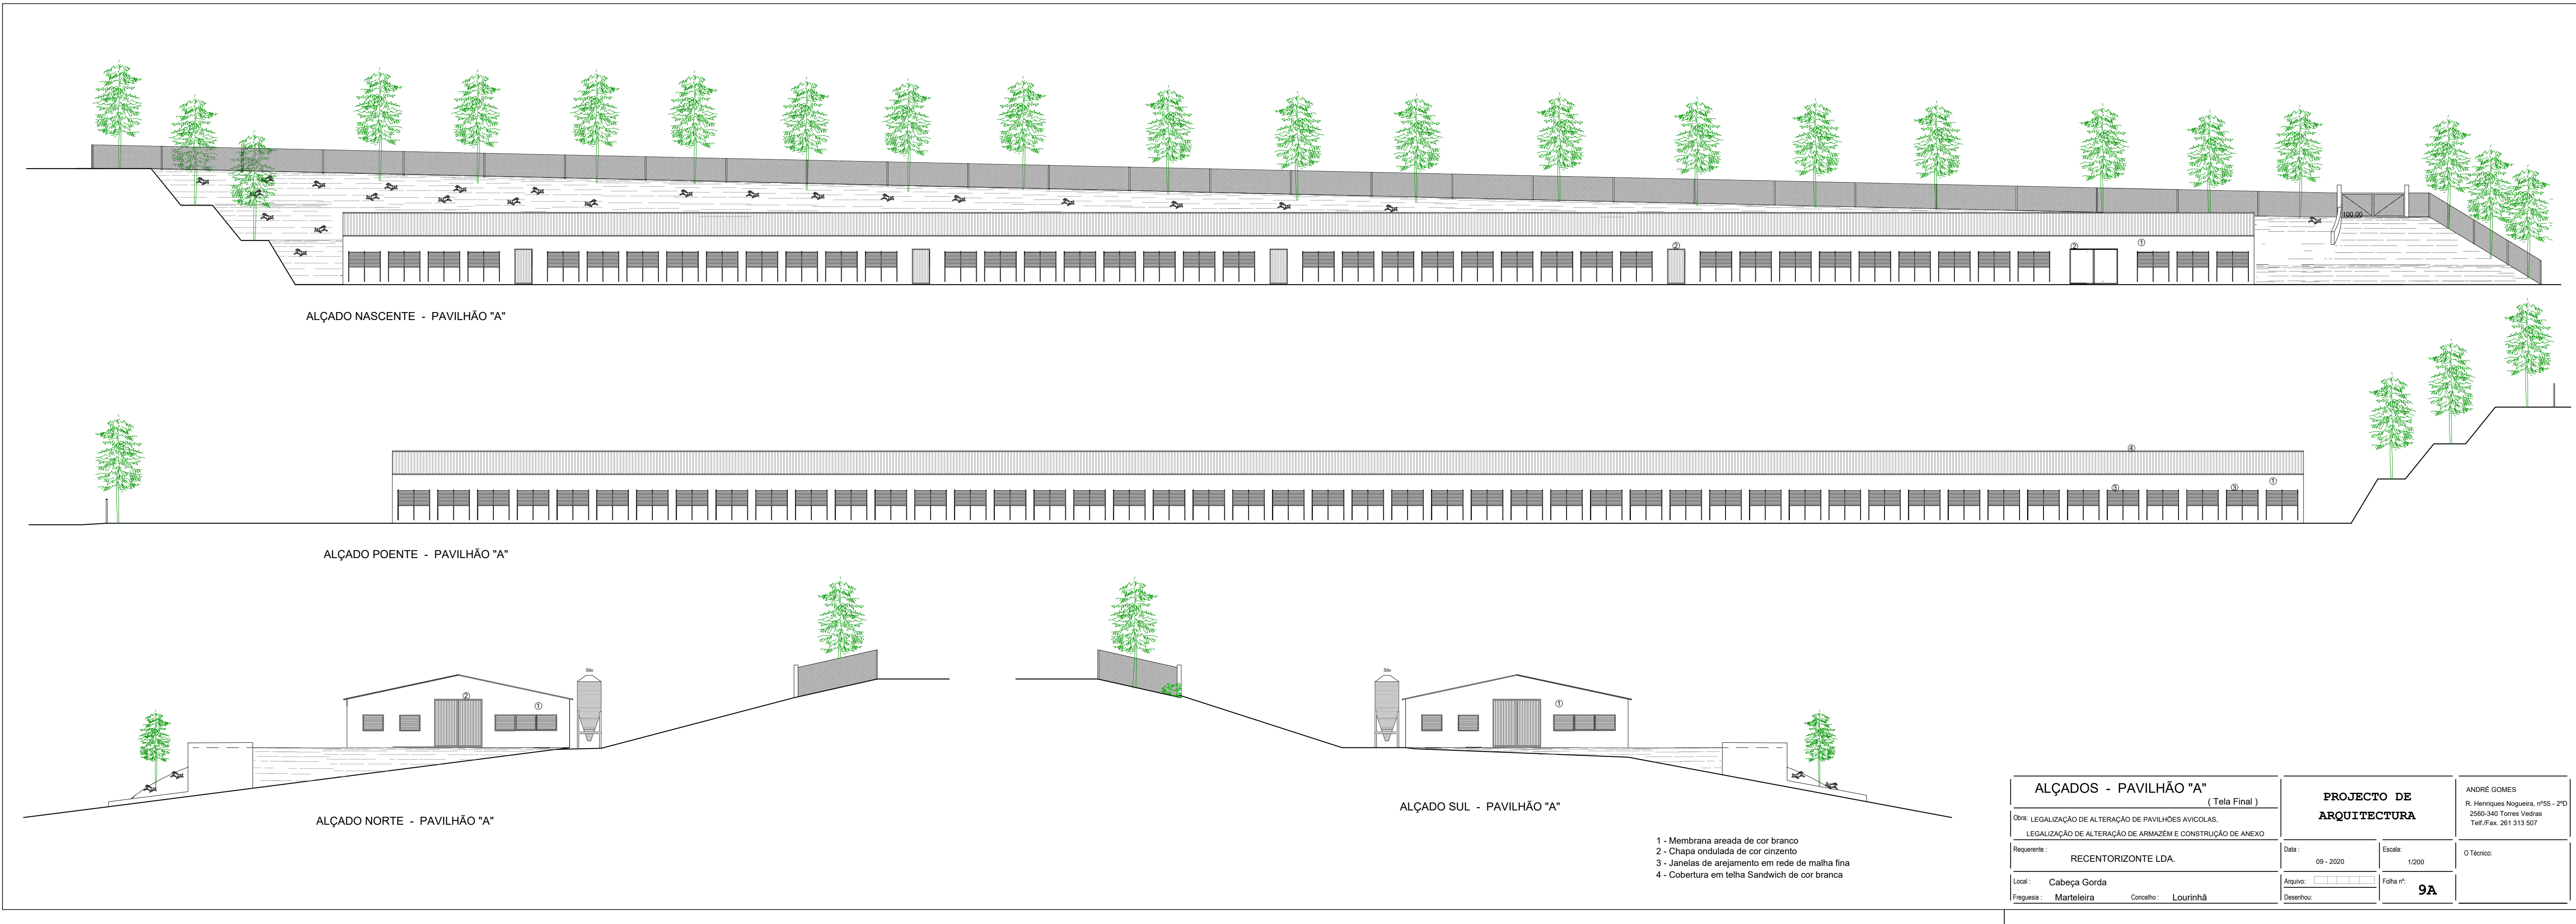

ALÇADOS - PAVILHÃO "A"		(Tela Final)		PROJECTO DE		ANDRÉ GOMES	
				ARQUITECTURA		R. Henriques Nogueira, nº55 - 2ºD 2550-340 Torres Vedras Telf./Fax. 261 313 507	
Obra: LEGALIZAÇÃO DE ALTERAÇÃO DE PAVILHÕES AVICOLAS, LEGALIZAÇÃO DE ALTERAÇÃO DE ARMAZÉM E CONSTRUÇÃO DE ANEXO							
Requerente: RECENTORIZONTE LDA.				Data: 09 - 2020		Escala: 1/200	
Local: Cabeça Gorda				Arquivo: ☐ ☐ ☐ ☐ ☐		Folha nº:	
Freguesia: Marteleira Concelho: Lourinhã				Desenho:		9A	
						O Técnico:	