



NOTAS GERAIS

1. Todas as unidades são expressas em metros, quando não indicado.
2. As indicações (cotas, dimensões, etc.) para a construção civil constantes das peças desenhadas devem ser confirmadas pelos fornecedores dos equipamentos, em função dos equipamentos que vierem a ser efetivamente instalados.
3. Os equipamentos hidromecânicos, eletromecânicos, mecânicos e elétricos a instalar estão representados nas peças desenhadas a título meramente indicativo, não constituindo especificação dos mesmos. a especificação dos equipamentos consta do tomo das especificações técnicas.
4. Os betões de 2.ª fase para instalação das peças fixas dos equipamentos (ex: comportas, grelhas, etc.) deverão ser definidos pelos fornecedores dos respetivos equipamentos.
5. Eventuais sobreescavações deverão ser preenchidas até à cota de projeto com betão ciclópico e/ou betão de regularização.

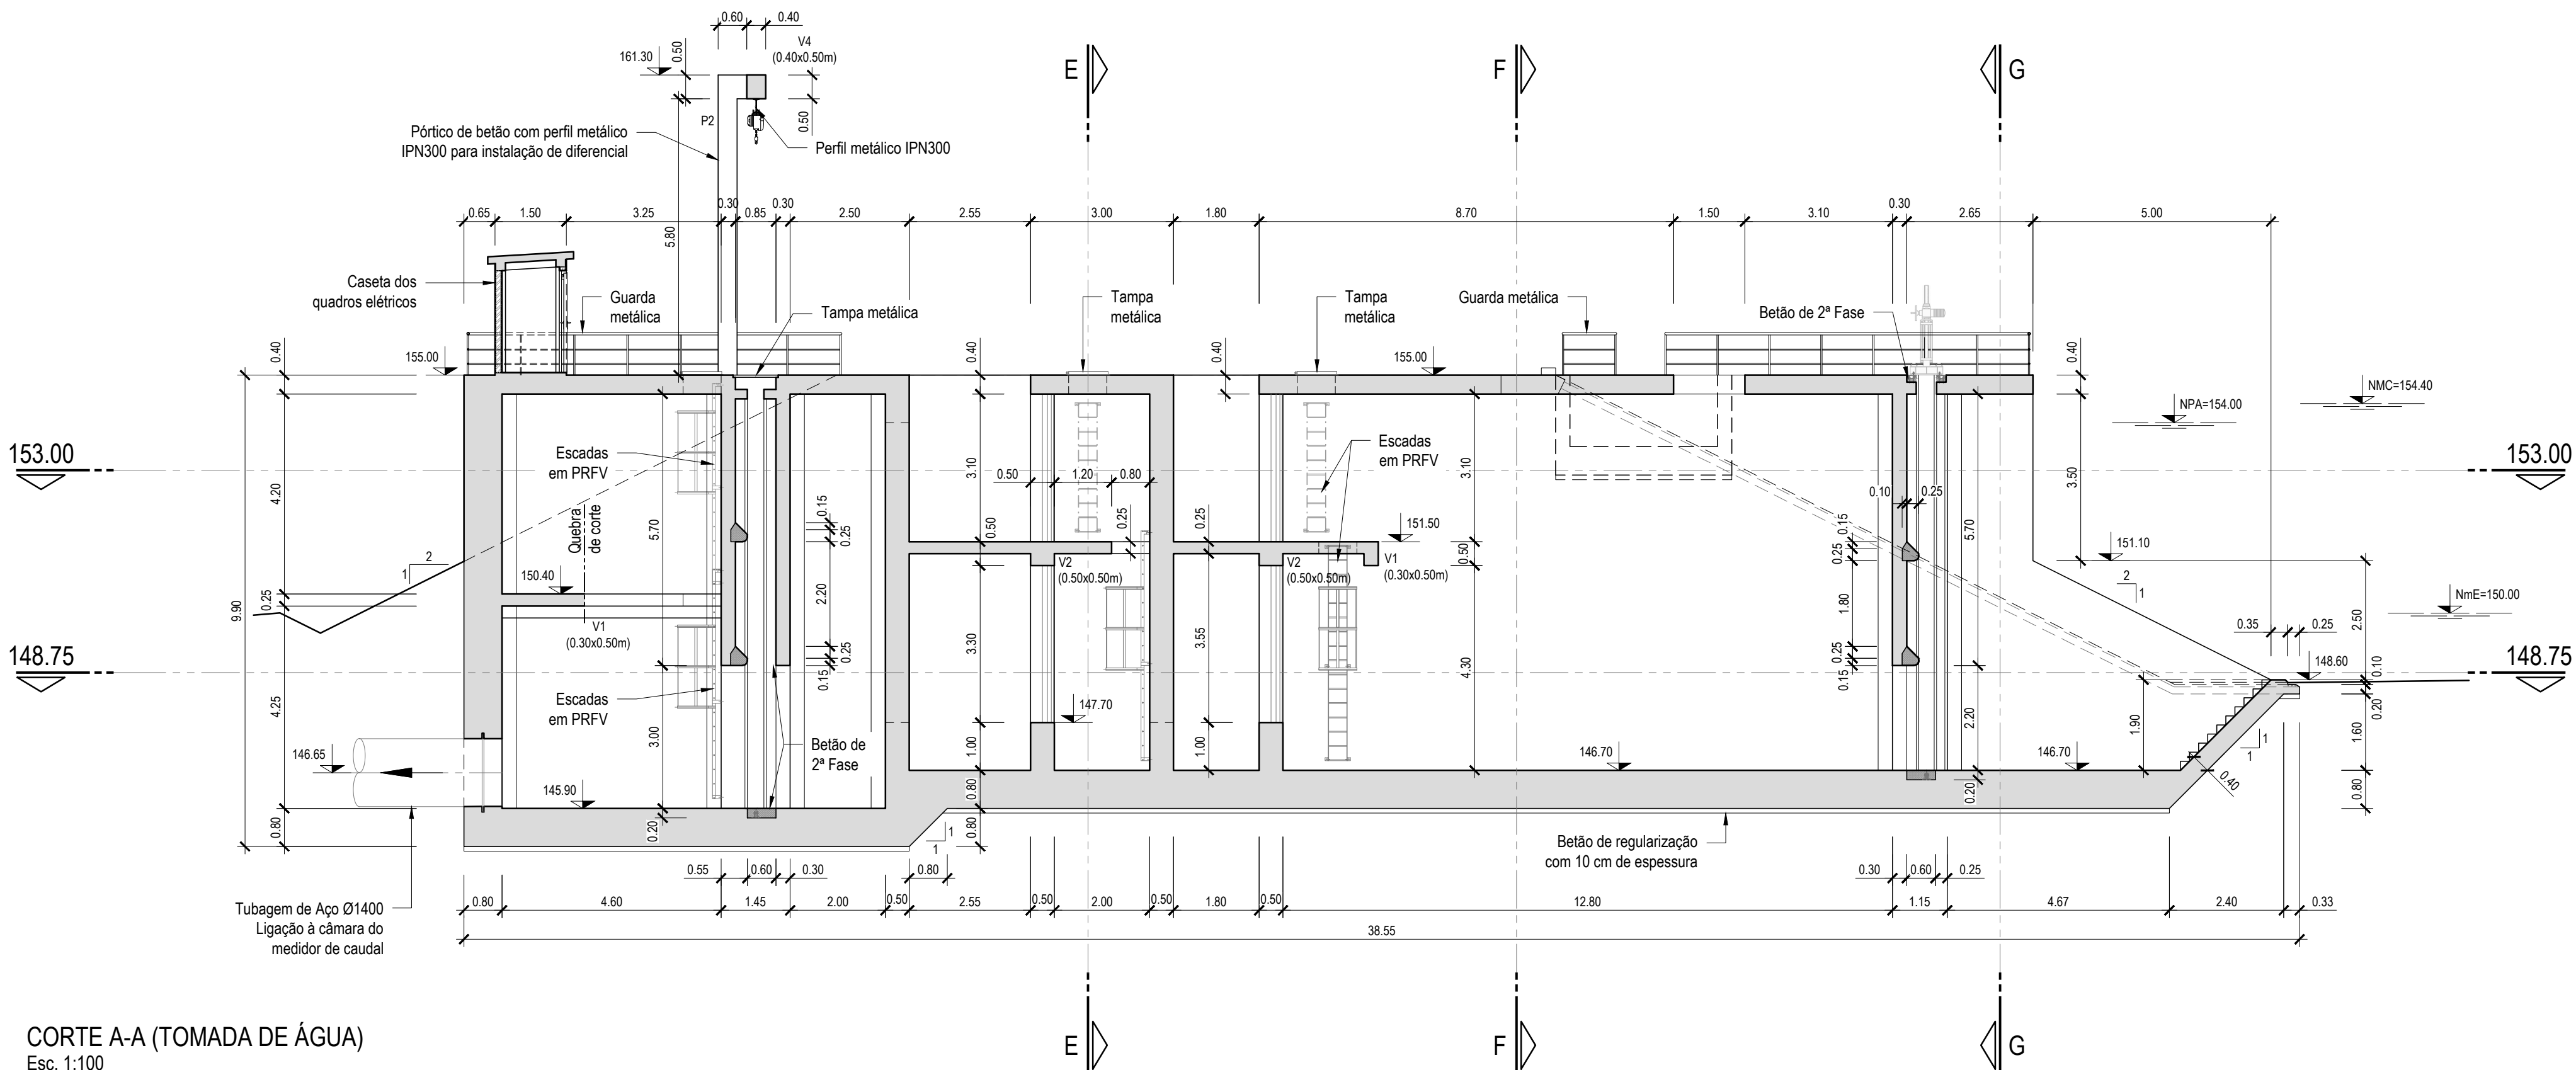

CORTE A-A (TOMADA DE ÁGUA)
Esc. 1:100

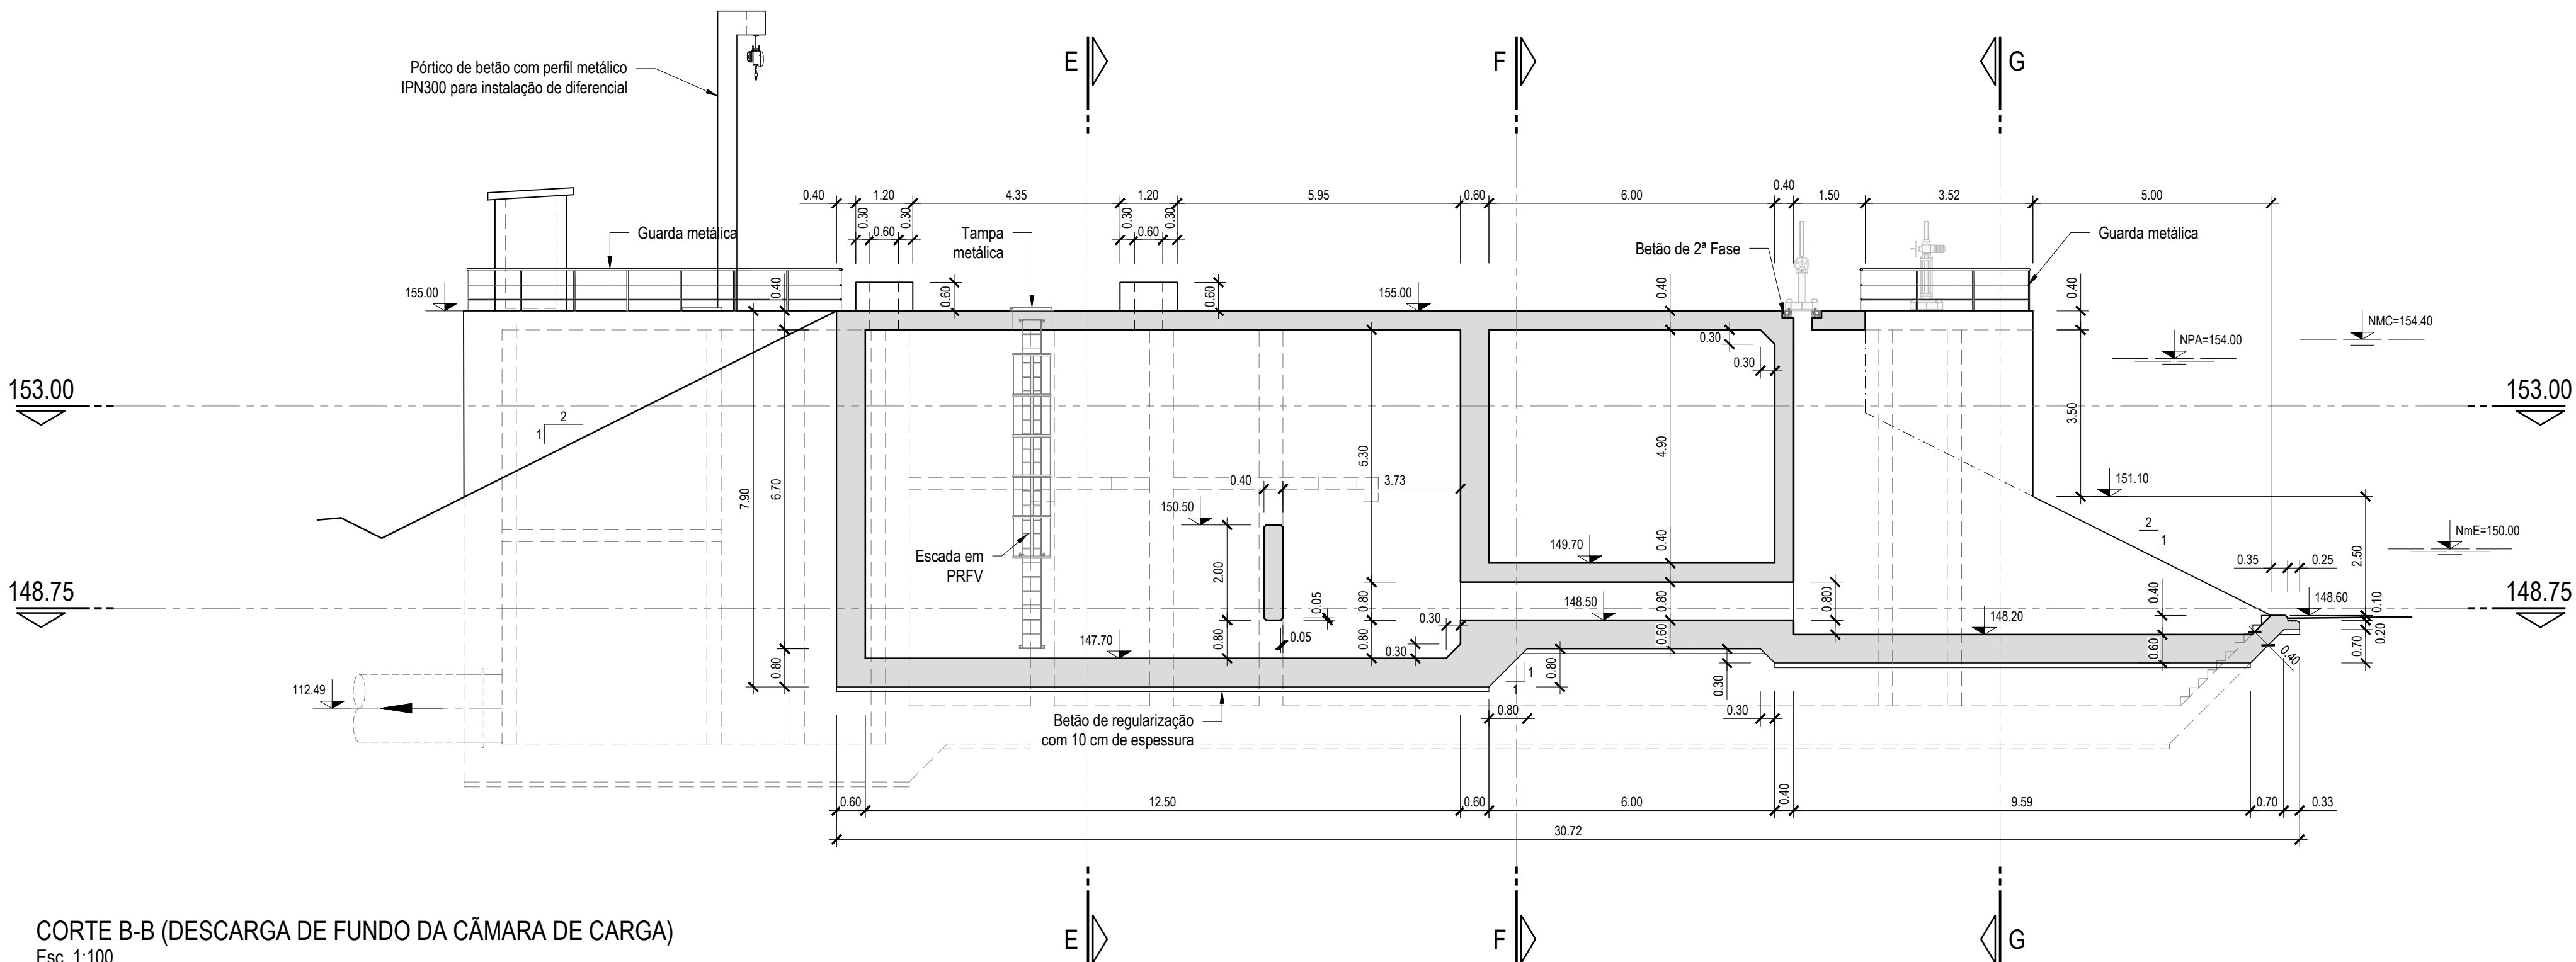

CORTE B-B (DESCARGA DE FUNDO DA CÂMARA DE CARGA)
Esc. 1:100

ESTE DESENHO NÃO PODE SERVIR DE BASE À EXECUÇÃO DA OBRA SEM O VISTO DO DONO DA OBRA OU SEU REPRESENTANTE COMO "BOM PARA EXECUÇÃO"

Índice	Designação das alterações	Data	Projeto	Desenho	Visto
--------	---------------------------	------	---------	---------	-------

ESTE DESENHO NÃO PODE SERVIR DE BASE À EXECUÇÃO DA OBRA SEM O VISTO DO DONO DA OBRA OU SEU REPRESENTANTE COMO "BOM PARA EXECUÇÃO"

		Empresa de Desenvolvimento e Infra-estruturas do Alqueva, S.A.			
Projeto	Pedro Marques Miguel Capelo	PROJETO DE EXECUÇÃO DA LIGAÇÃO DE RESILIÊNCIA ERVIDEL - SADO			
Desenho	Ricardo Portela				
Valido	Pedro Marques	PROJETO DE EXECUÇÃO		Desenho n.º	Folha 01/01
Aprovado	Pedro Marques	CÂMARA DE CARGA DEFINIÇÃO ESTRUTURA DE SAÍDA CORTES A-A E B-B		N.º Arquivo	023-61-044
Escala	1:100			Data	Outubro 2024