

**EMPRESA INTERMUNICIPAL PARA O TRATAMENTO DE
RESÍDUOS, EIM**



PEÇAS DESENHADAS

Planta de localização das fontes de emissão pontuais e planta com a altura da chaminé



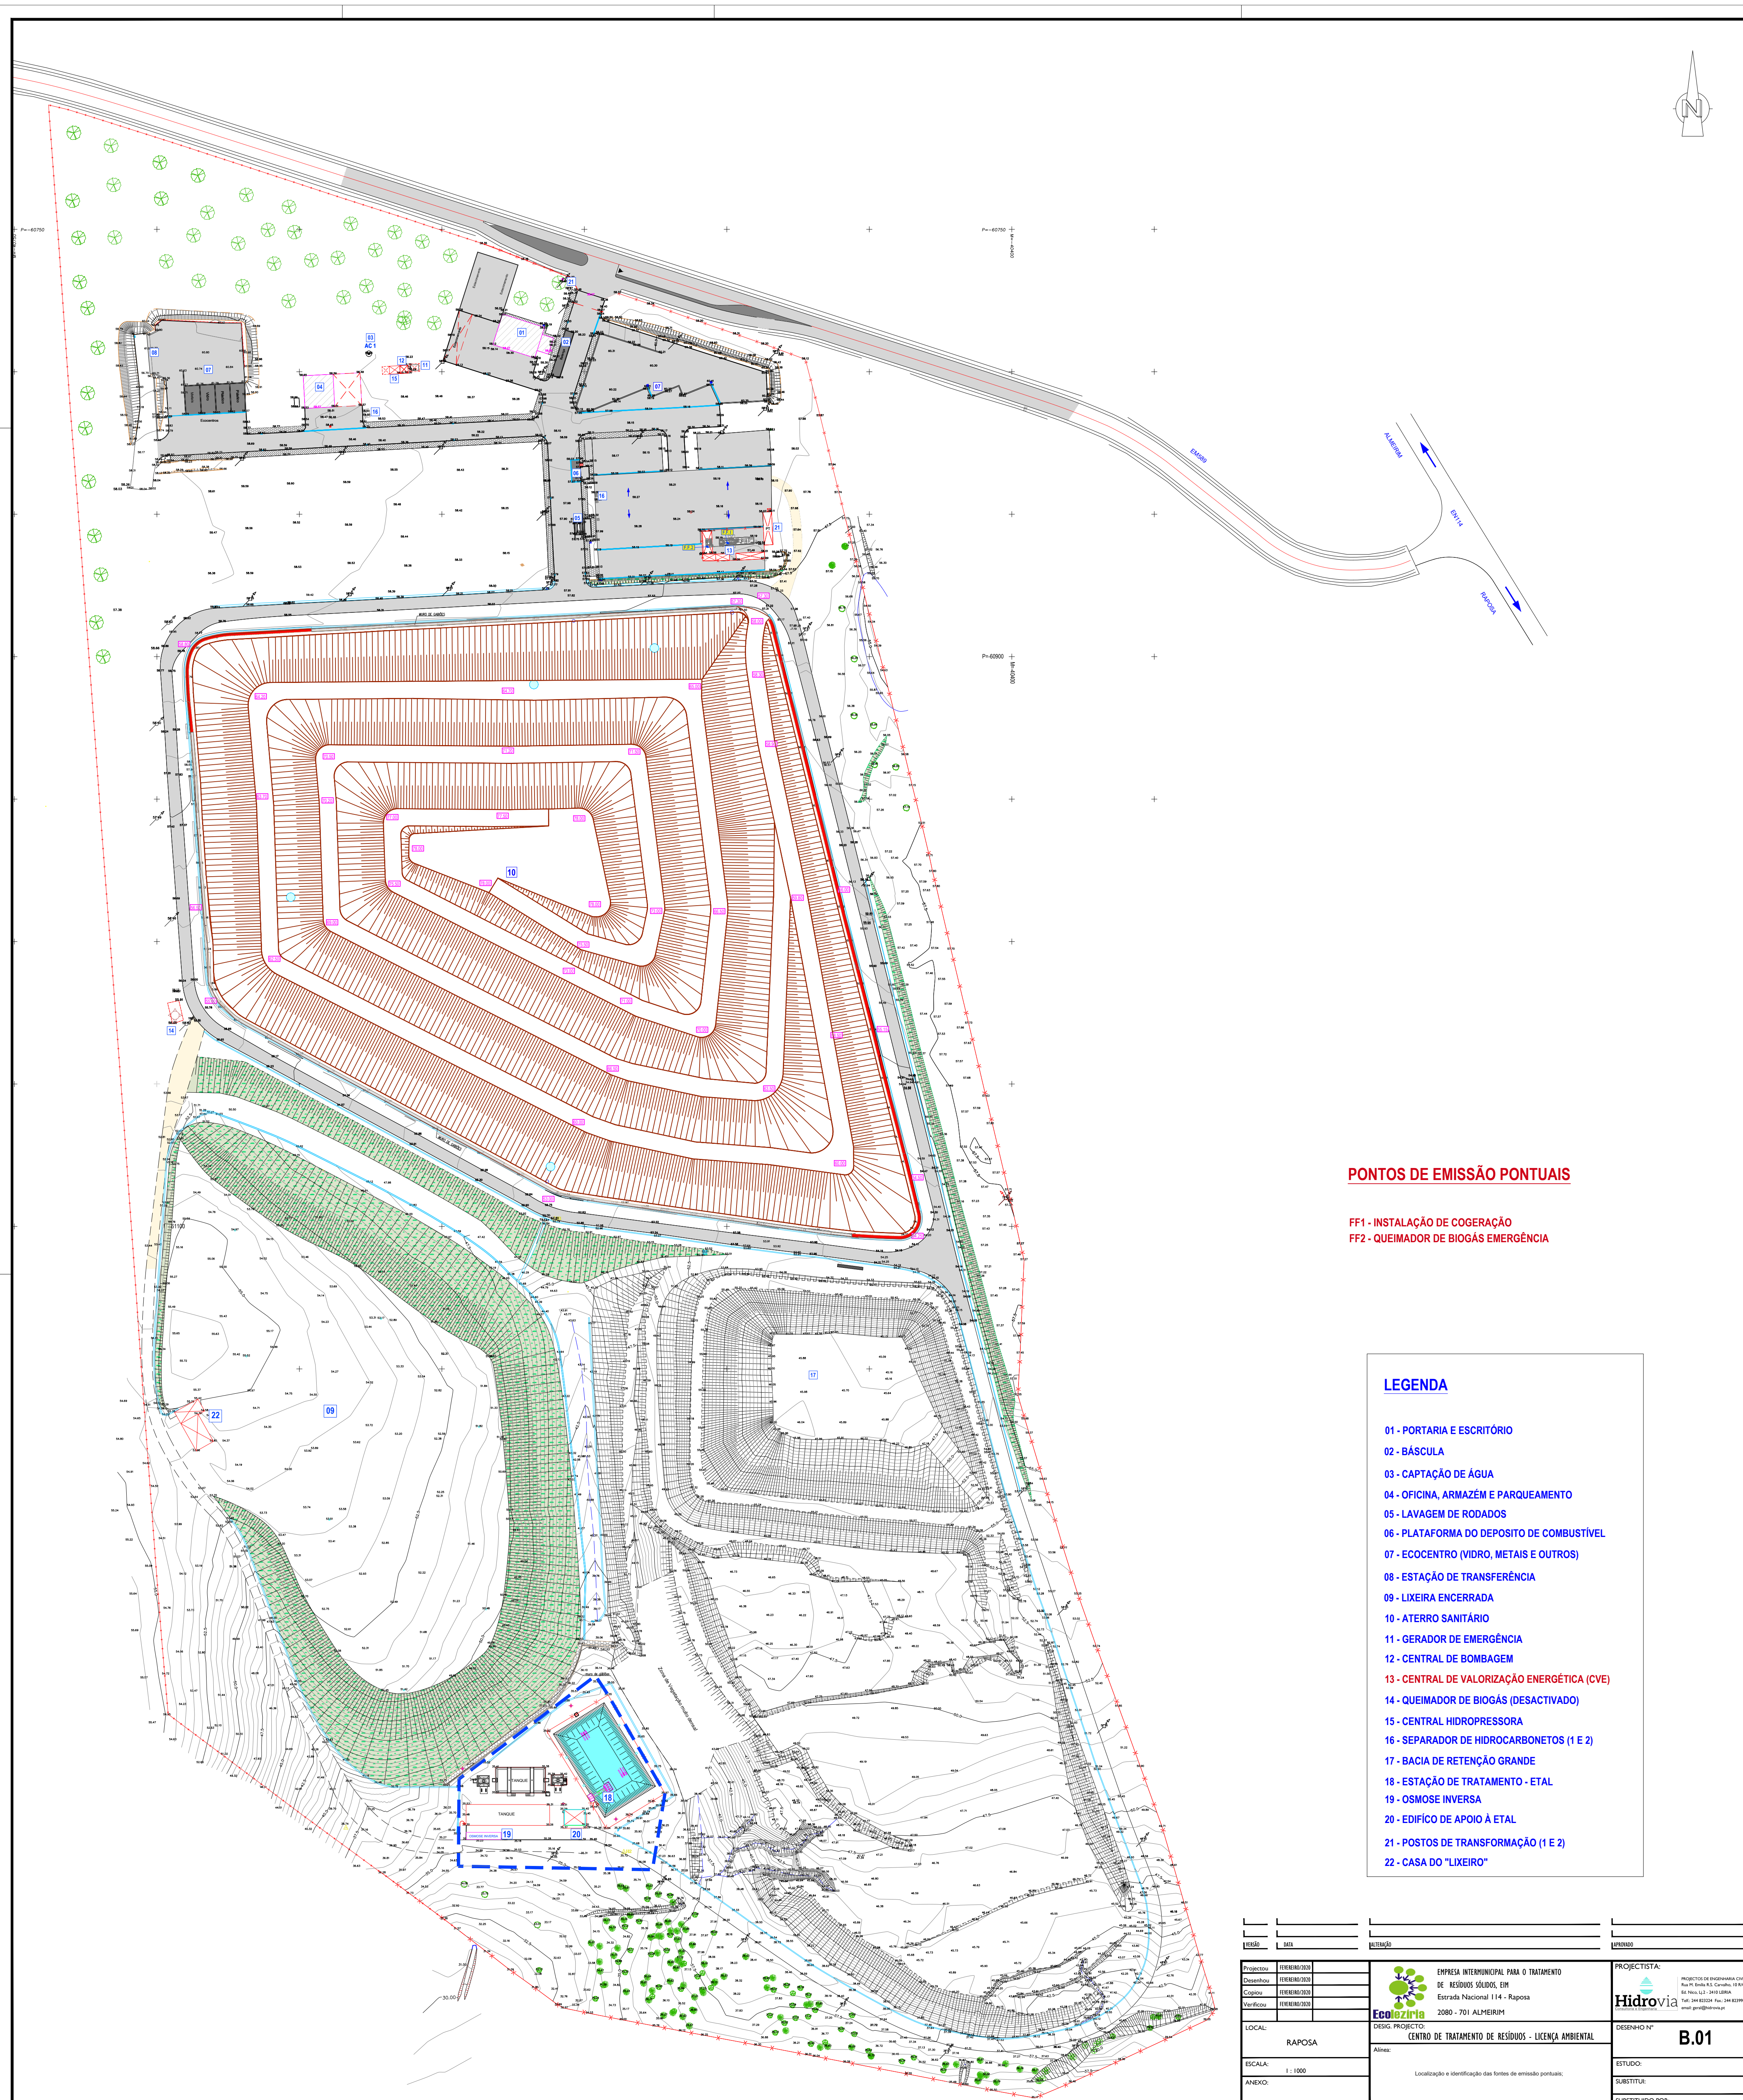


FOTO DA CVE (GRUPO MOTOGERADOR)

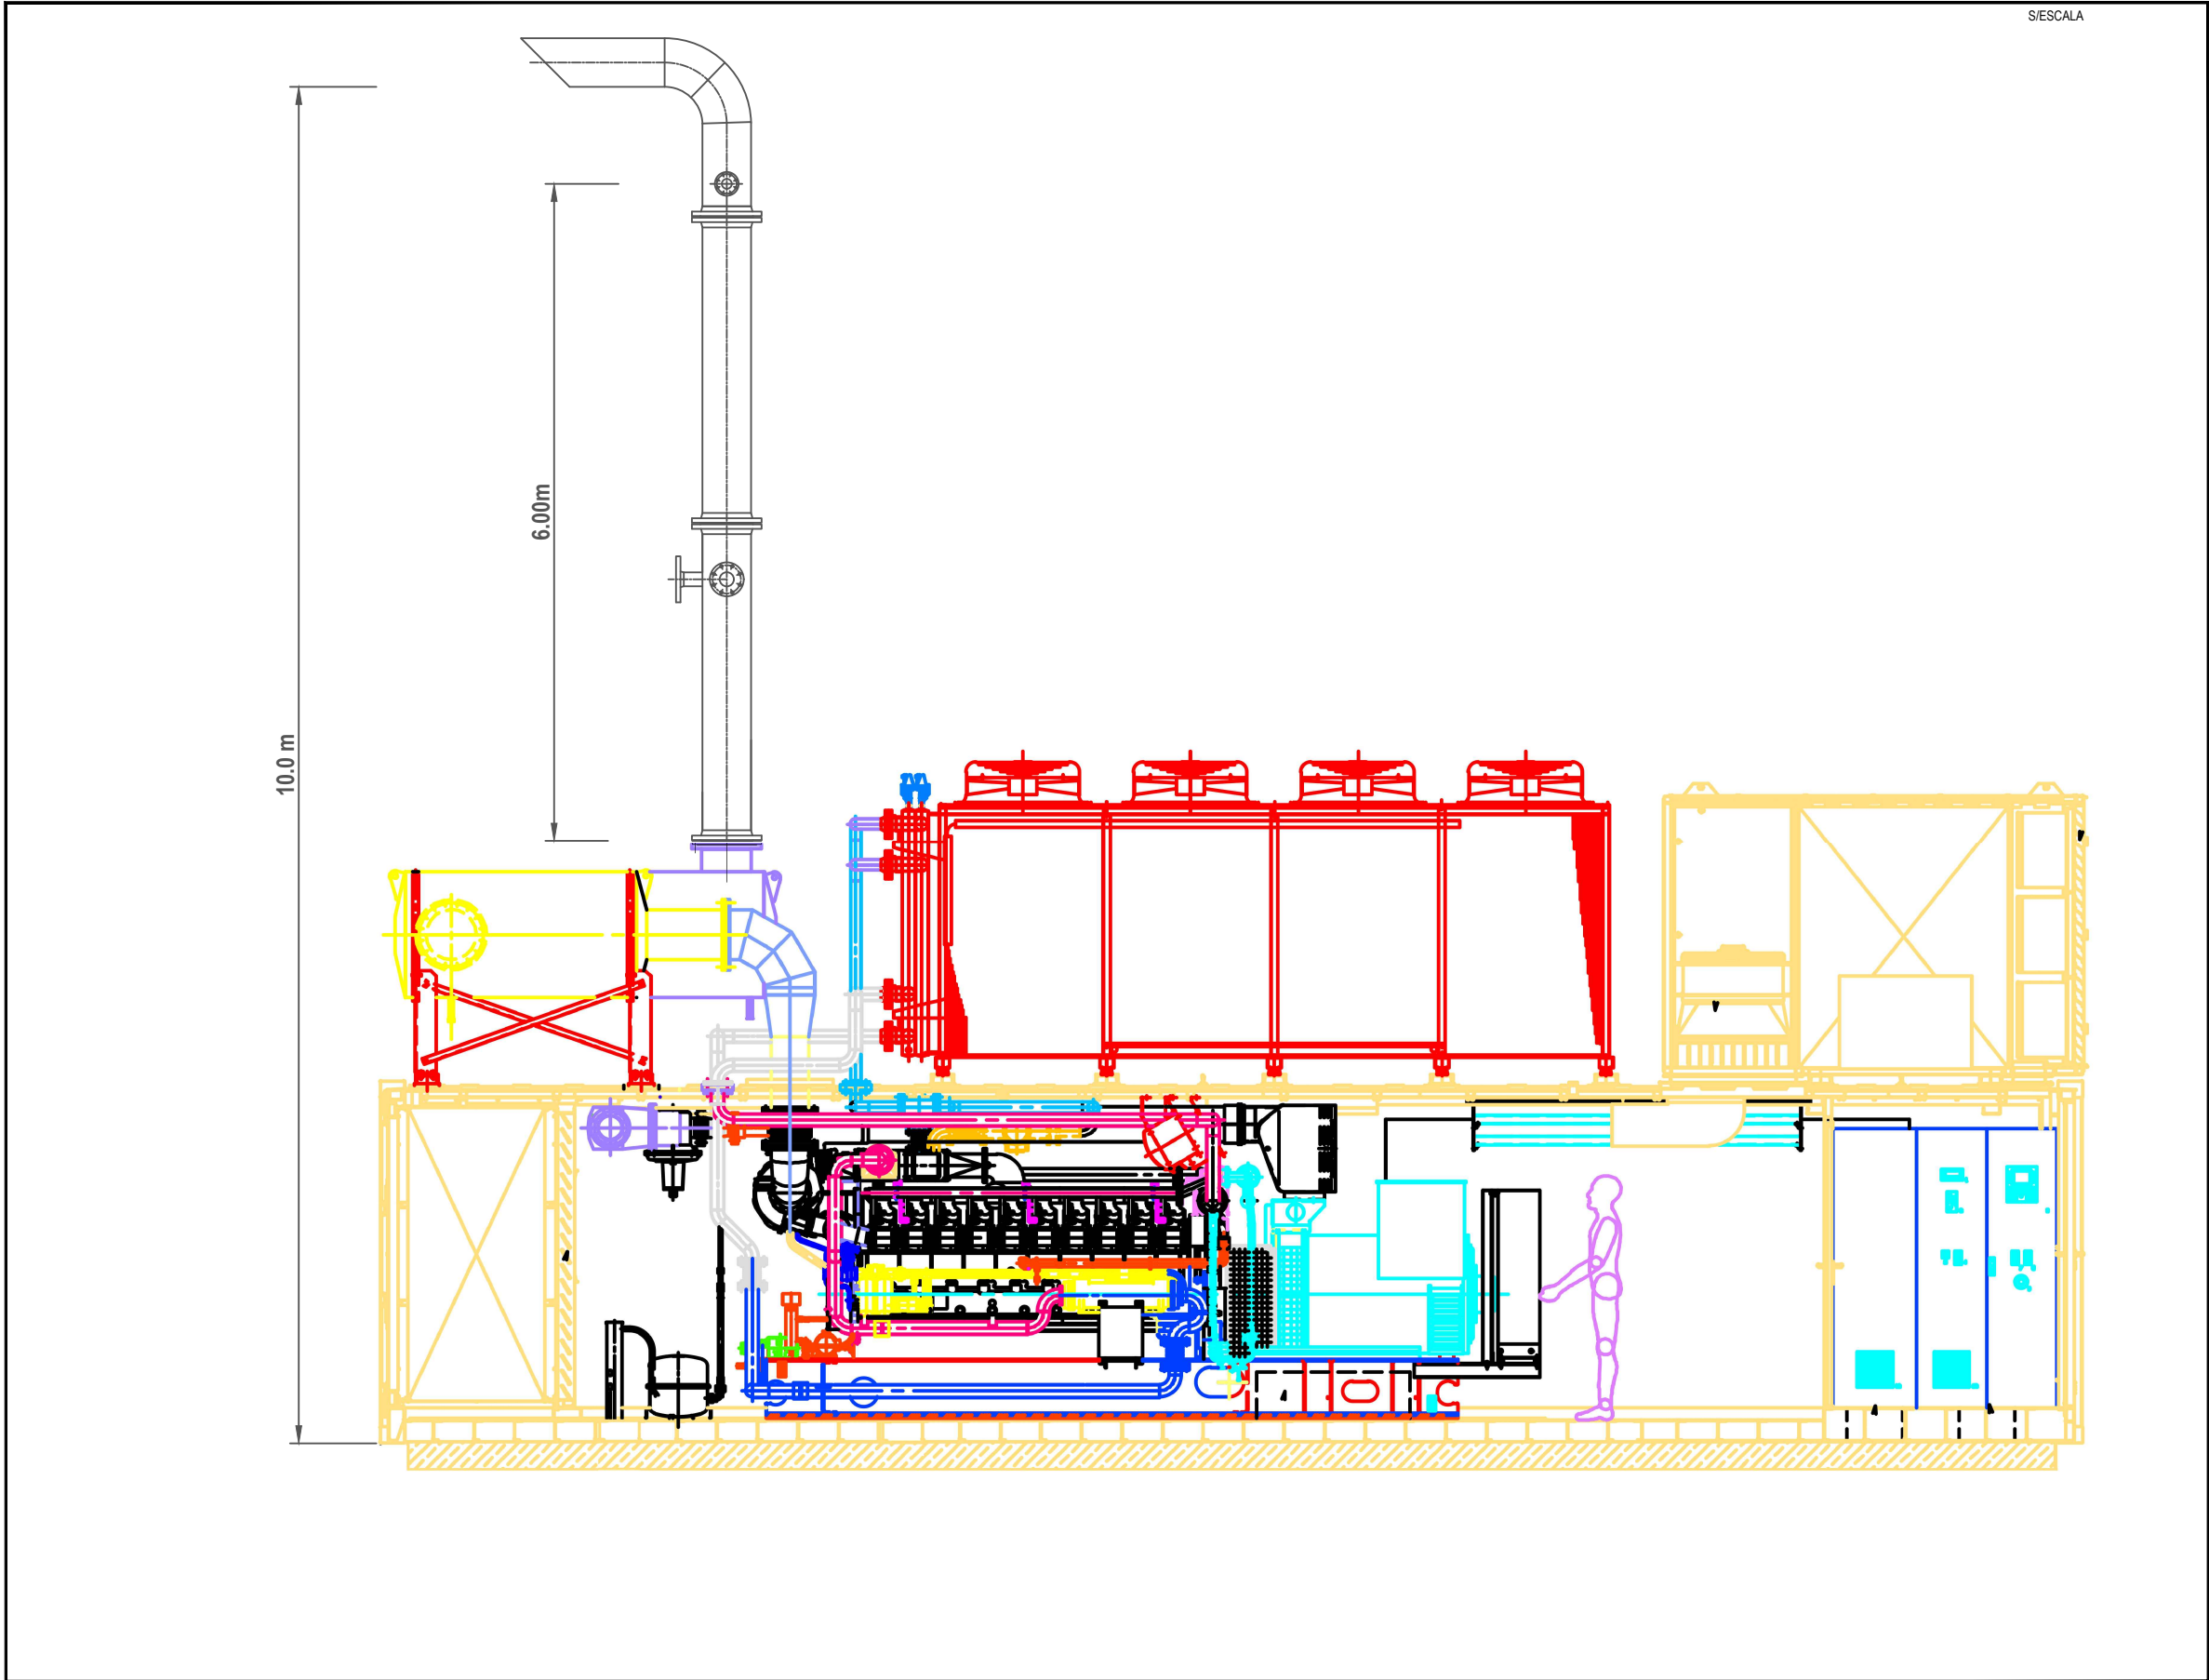



PLANTA DE ENQUADRAMENTO

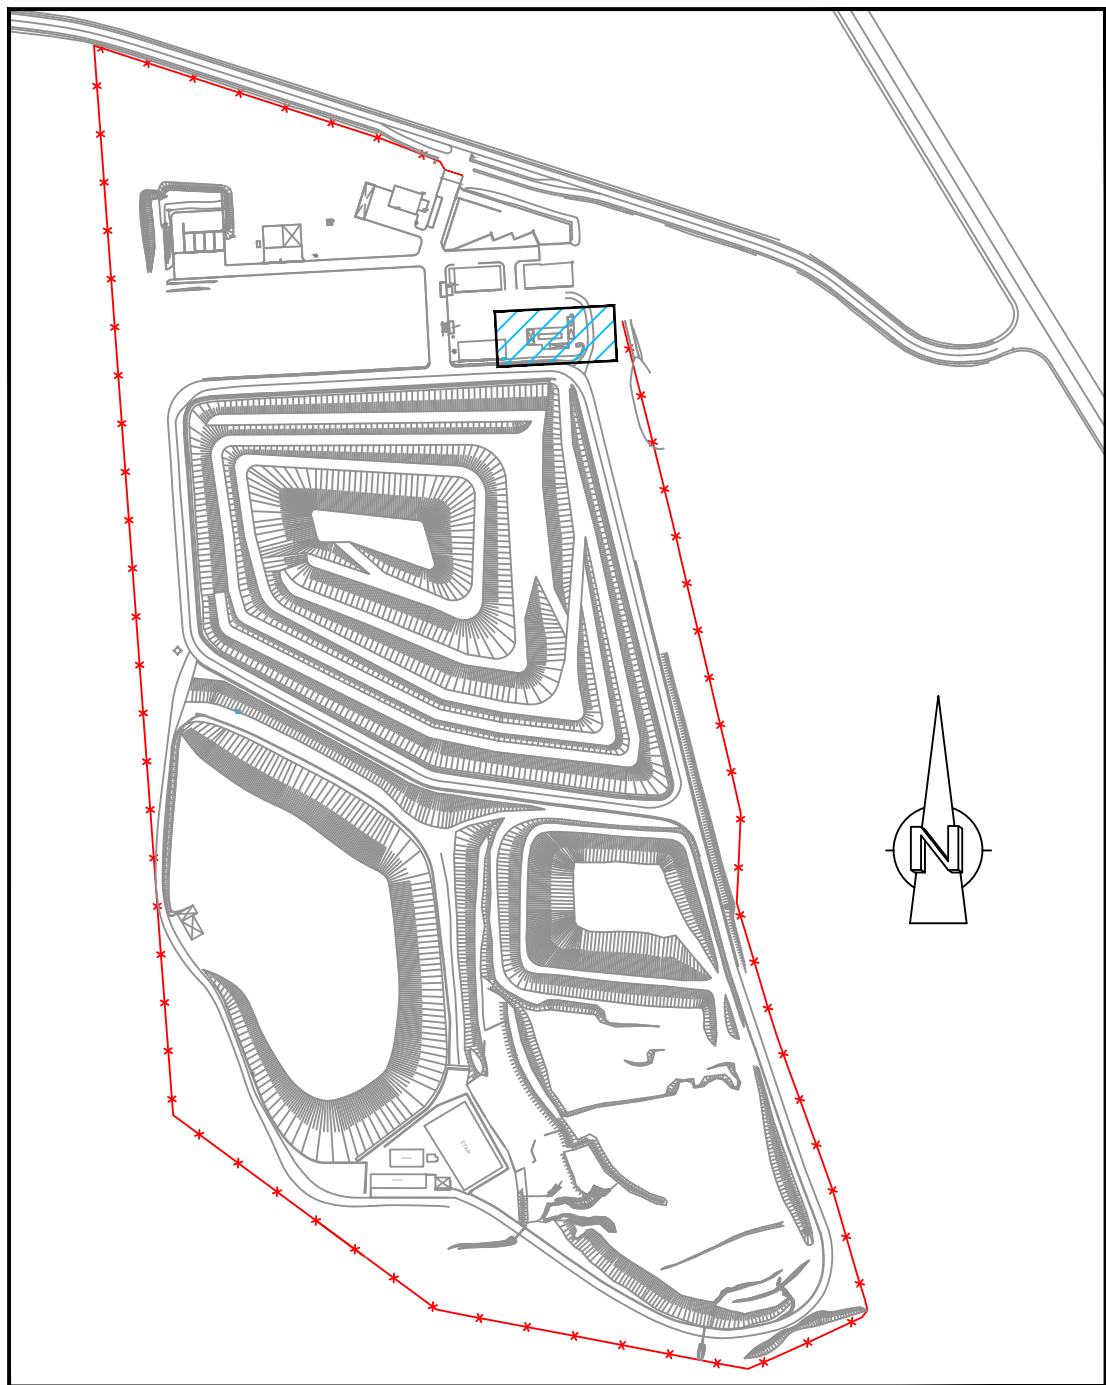

S/ ESCALA

PLANTA DE IMPLANTAÇÃO

ESCALA 1:100

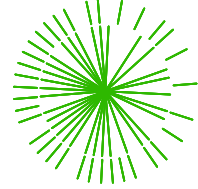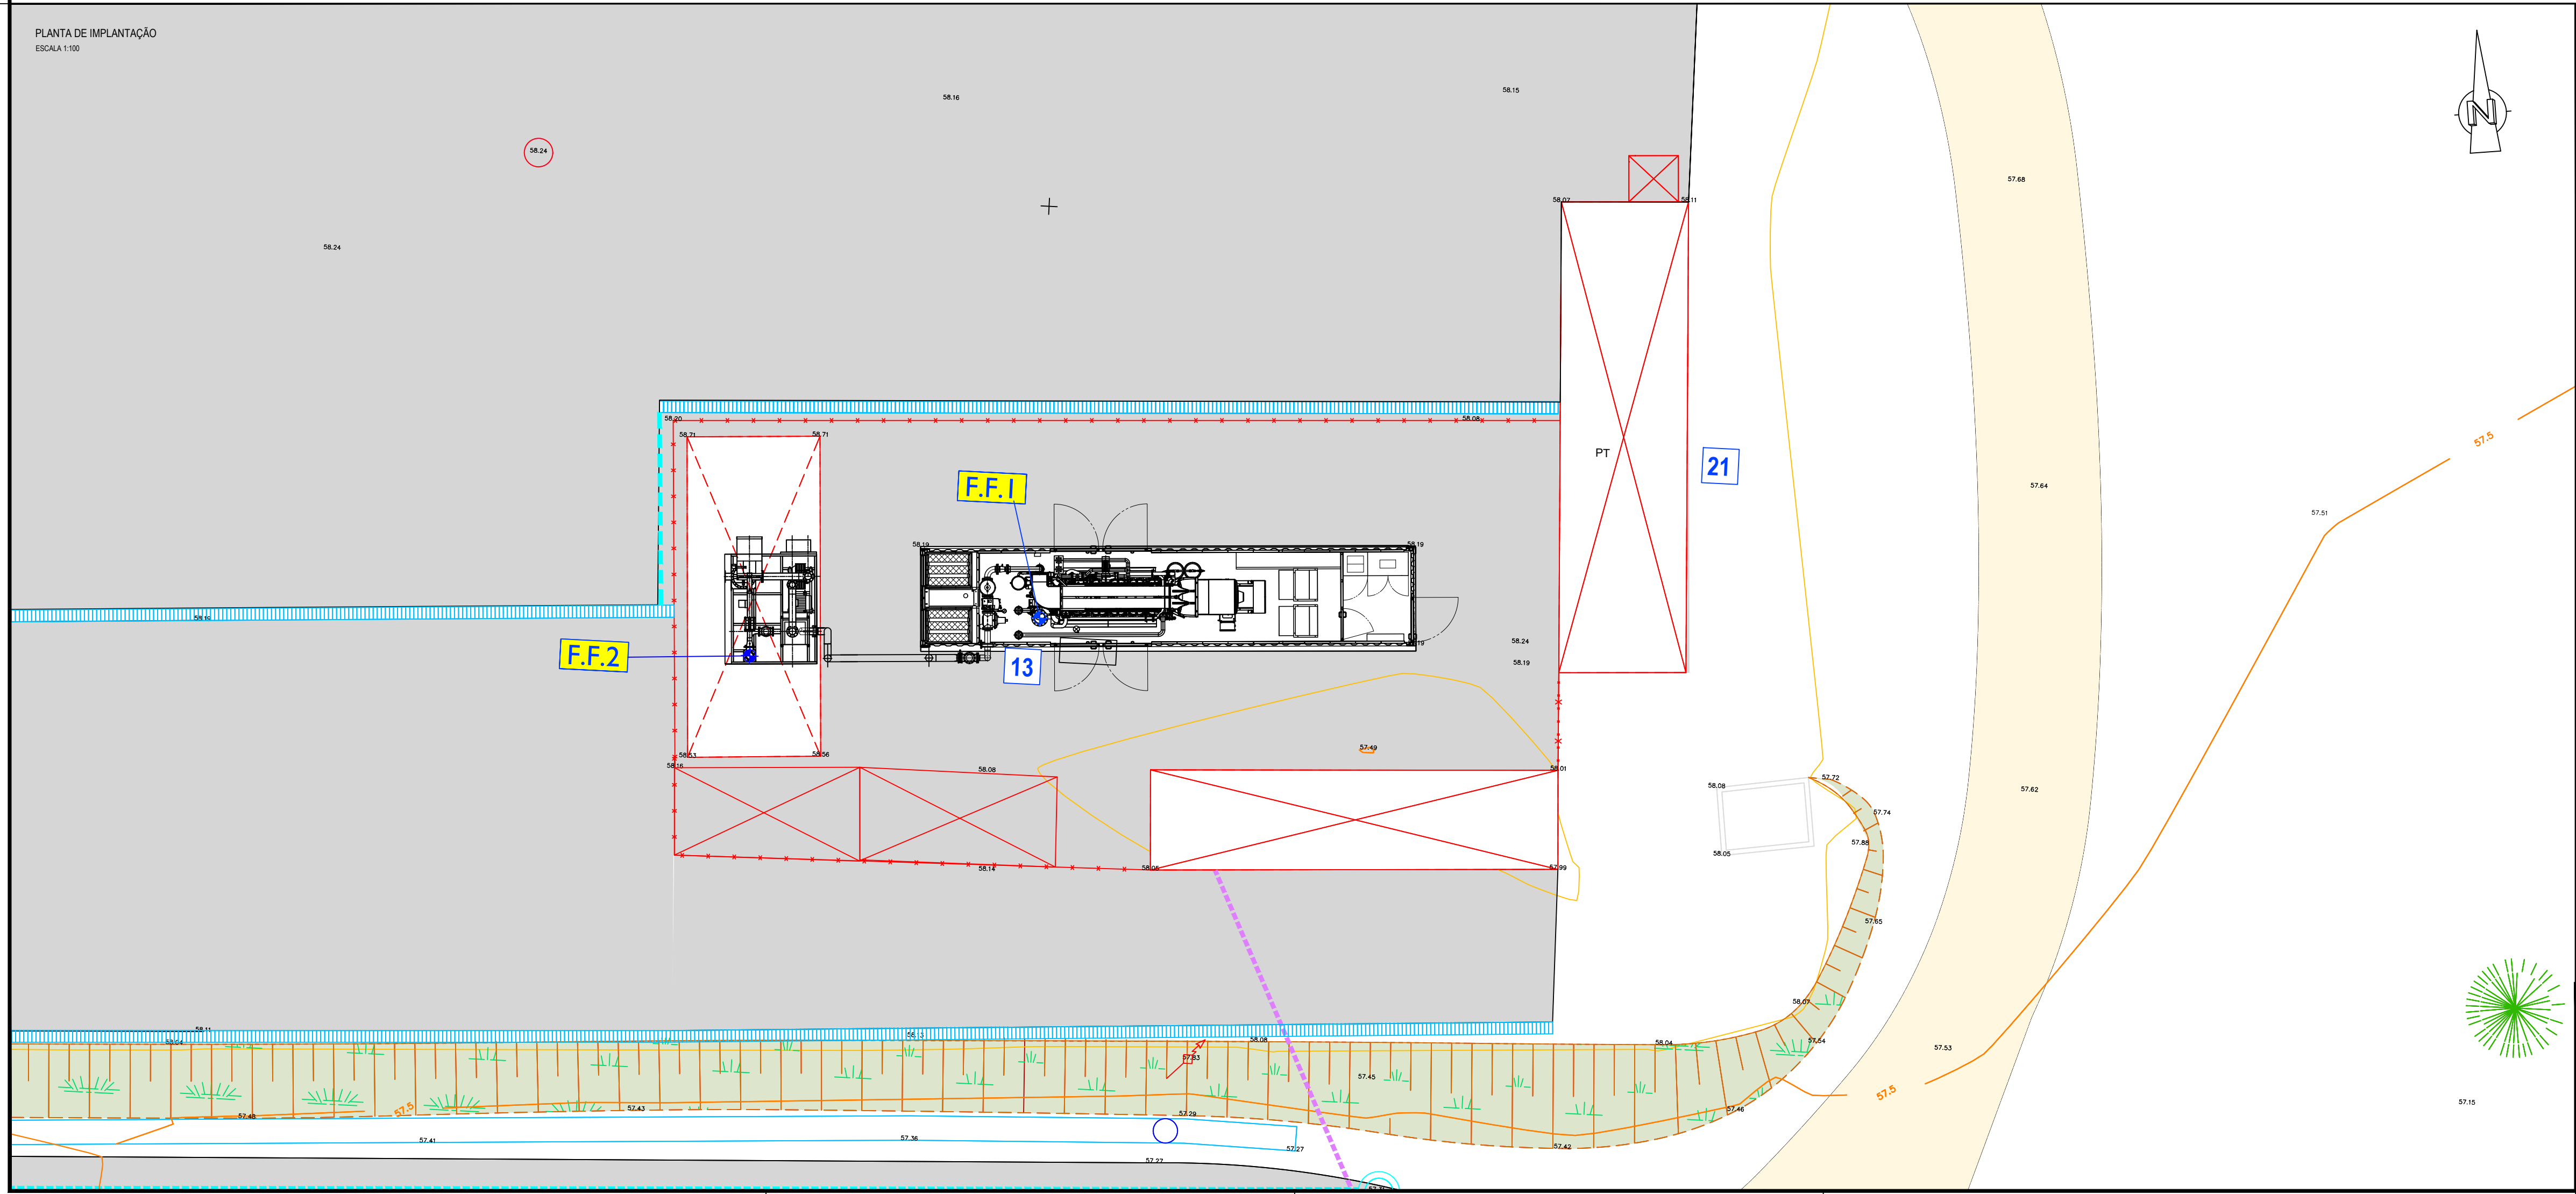

57.15

REVISÃO	DATA	ALTERAÇÃO	APROVADO
Projecto	FEVEREIRO/2014		
Desenho	FEVEREIRO/2014		
Cópia	FEVEREIRO/2014		
Verificação	FEVEREIRO/2014		
LOCAL:	RAPOSA	DESG. PROJECTO:	EMPRESA INTERMUNICIPAL PARA O TRATAMENTO DE RESÍDUOS SÓLIDOS, EIM Estrada Nacional 114 - Raposa 2080 - 701 ALMEIRIM
ESCALAS:	1 : 100	TÍTULO DO DESENHO:	CENTRO DE TRATAMENTO DE RESÍDUOS - LICENÇA AMBIENTAL
ANEXO:		EVIDÊNCIA DA ALTURA CHAMINÉ DA CVE DA ECOLEZIRIA	
PROJECTISTA:	PROJECTO DE ENGENHARIA CIVIL, SA Rua M. E. Silva, 15, 2440-004 Raposa, Portugal Tel: 244 623234 Fax: 244 623994 email: geral@hidrovia.pt	DESENHO Nº	B.02
Hidrovia		ESTUDO:	
		SUBSTITUIR:	
		SUBSTITUÍDO POR:	