




PLANTA TOPOGRÁFICA (Datum 73)

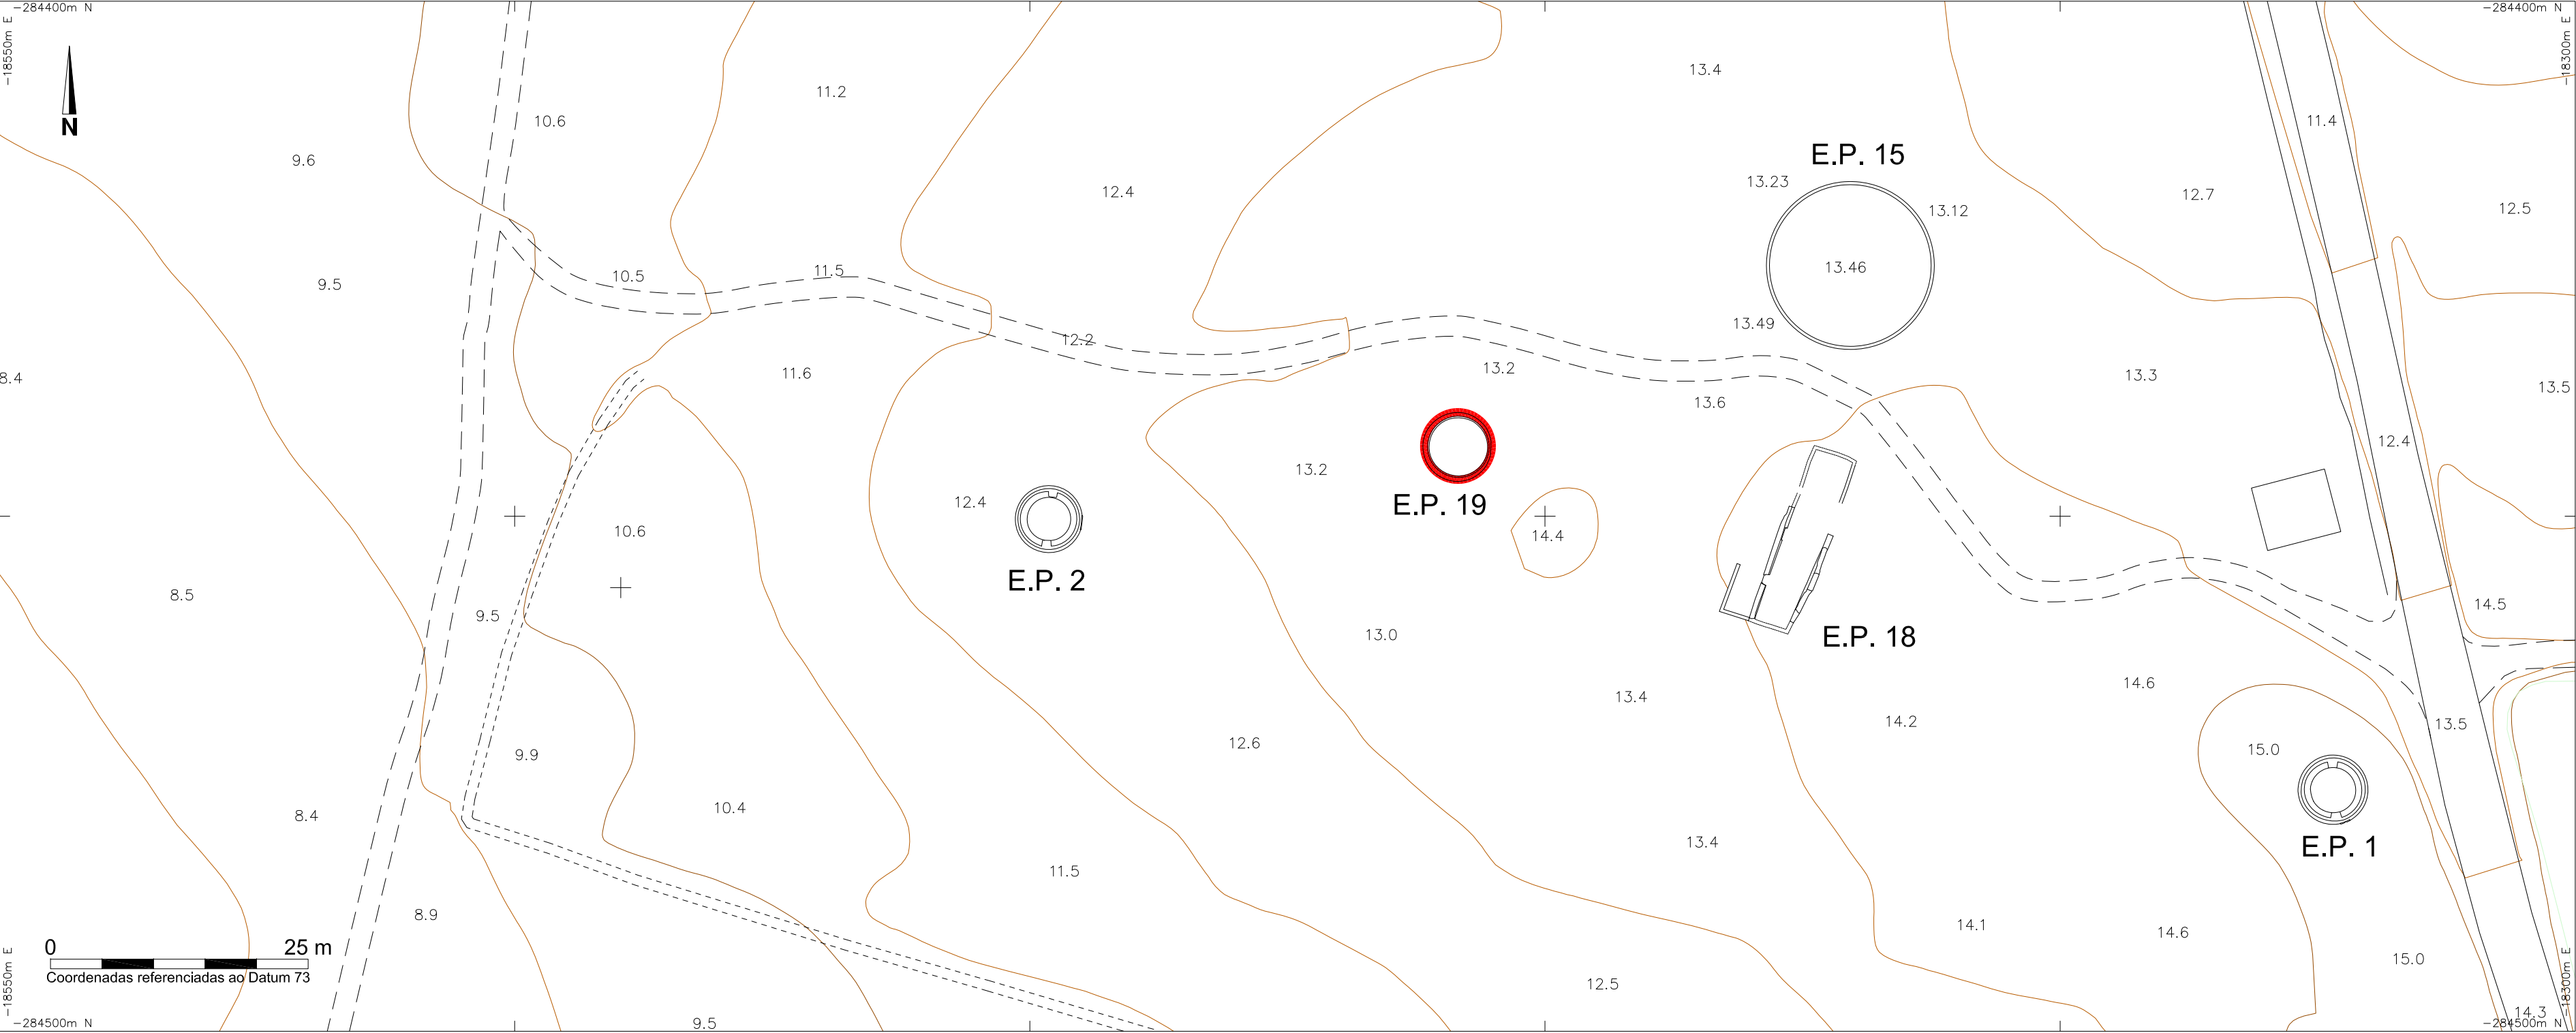


E.P. 19
PLANTA
COBERTURA

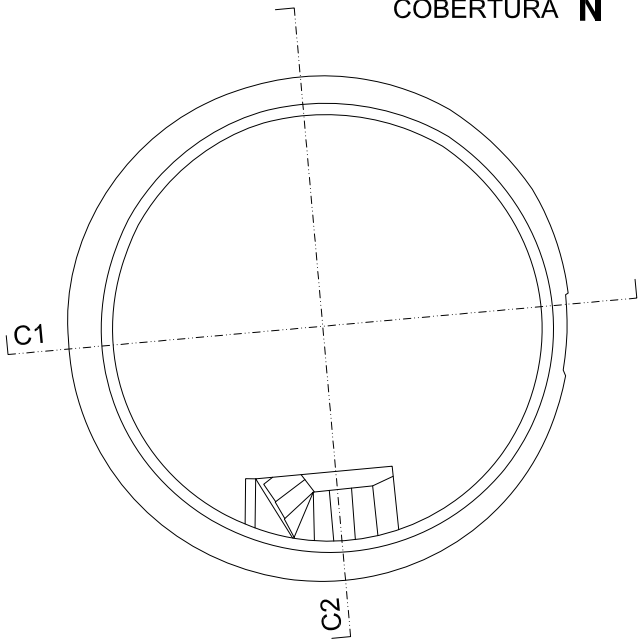


E.P. 19
PLANTA
PISO 1

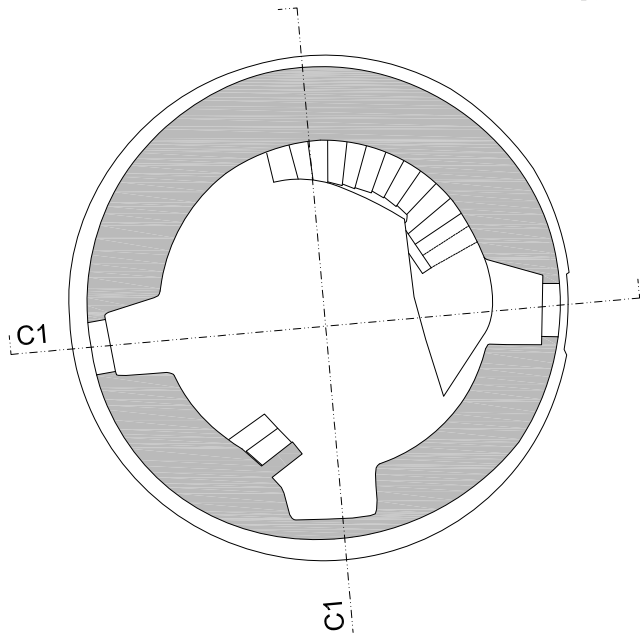


E.P. 19
PLANTA
TÉRREA

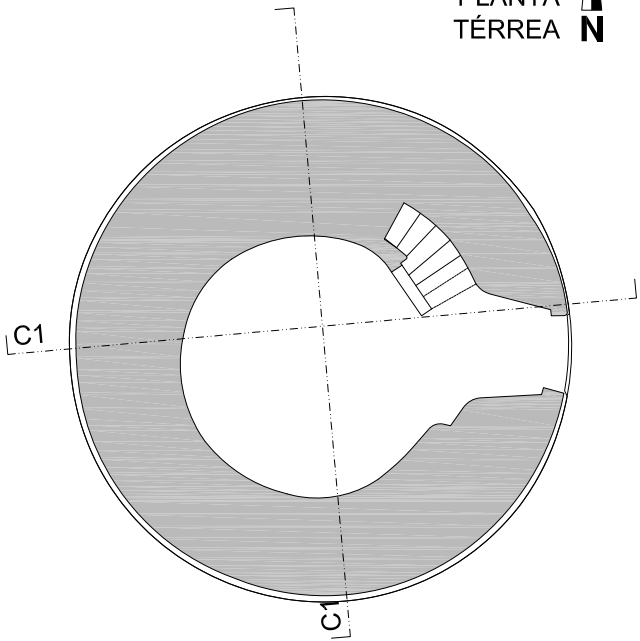


E.P. 19
ALÇADO
NASCENTE

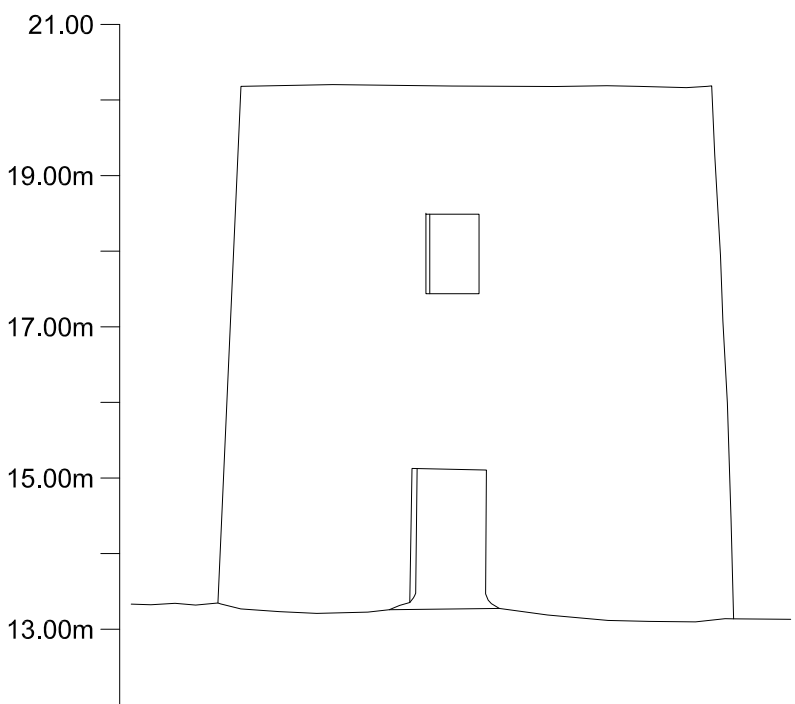


E.P. 19
ALÇADO
SUL

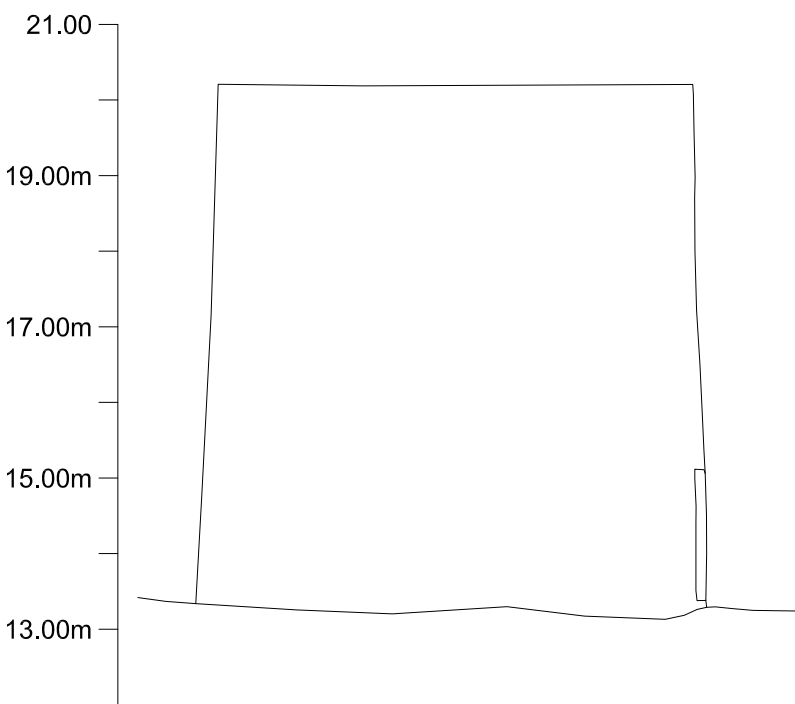


E.P. 19
ALÇADO
POENTE

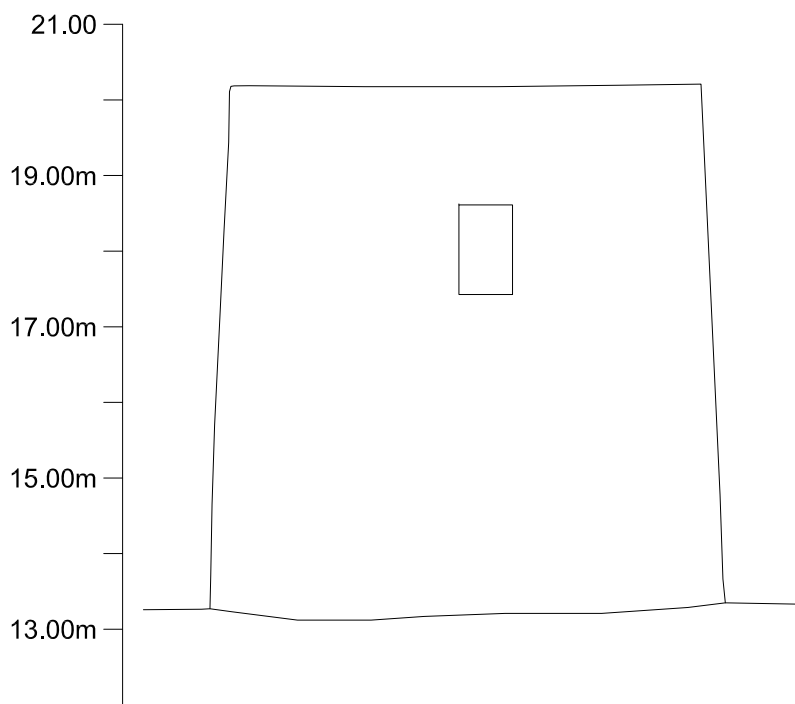


E.P. 19
ALÇADO
NORTE

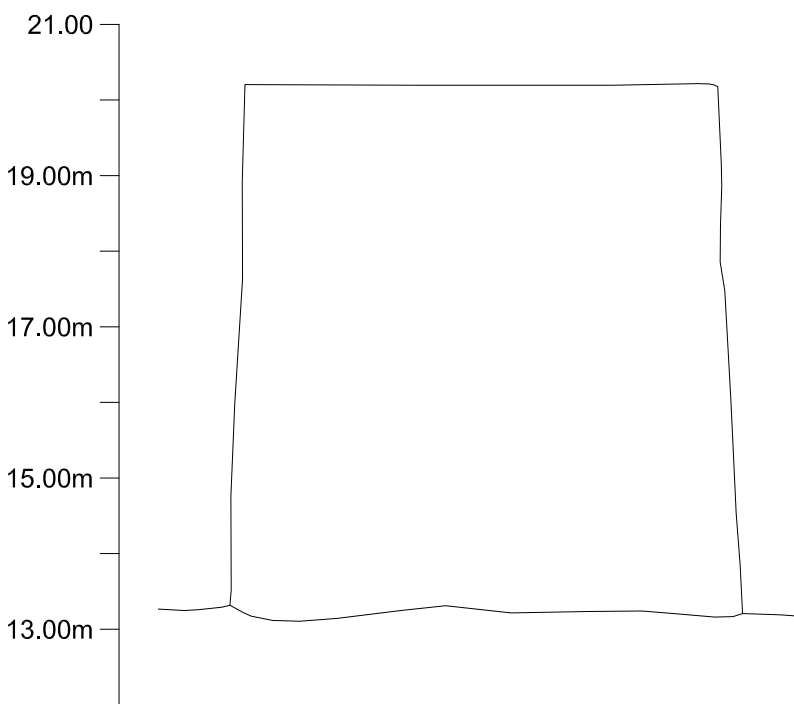

E.P. 19
CORTE C1

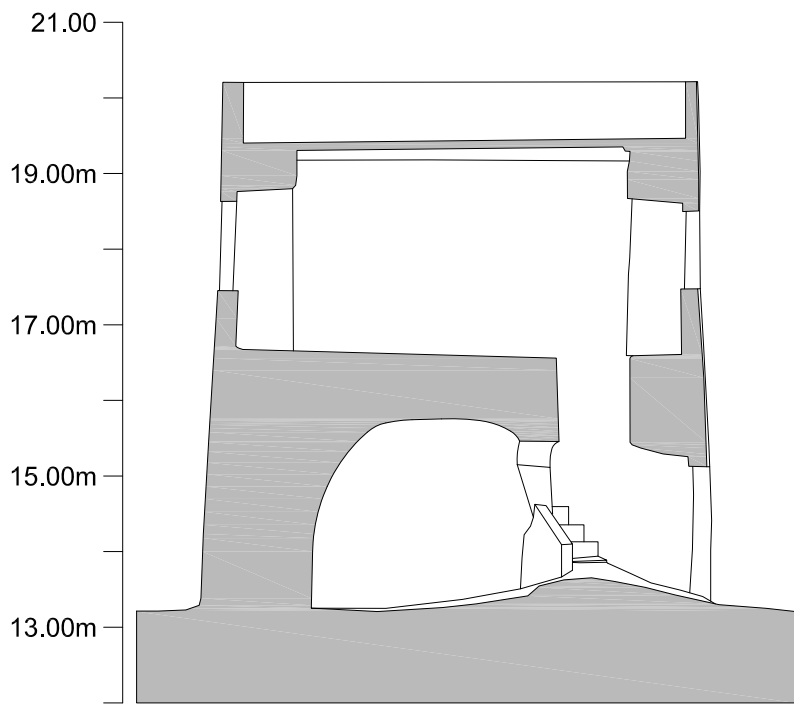

E.P. 19
CORTE C2

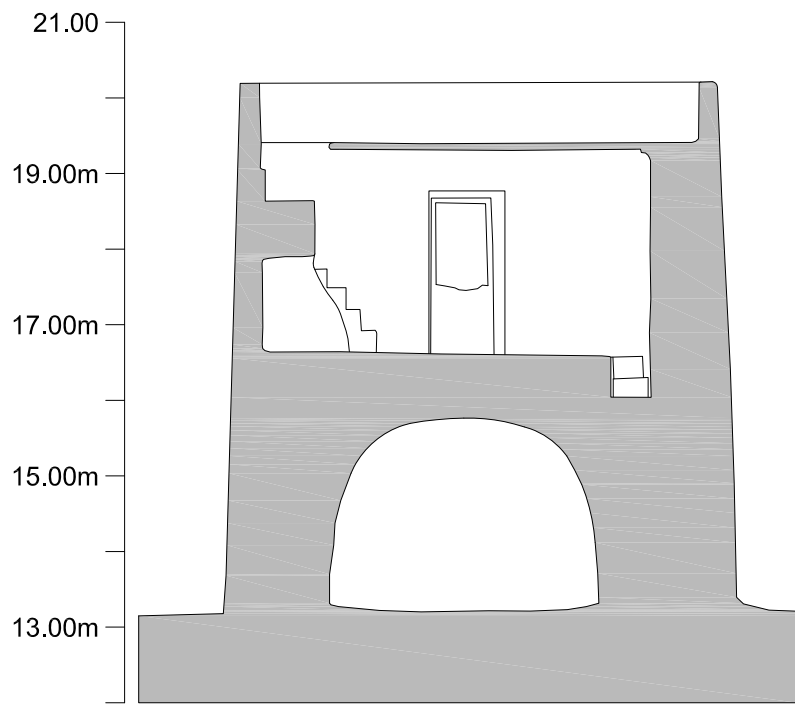

Projecto:	Infraestruturas Gerais da Unidade de Execução 1 do Plano de Pormenor da Praia Grande	EMERITA Empresa Portuguesa de Arqueologia Desenho nº: 8
Local:	Praia Grande - Silves	Escala: 1/500 e 1/100
Descrição:	E.P. 19 - Levantamento topográfico e arquitetónico	Data: Maio de 2017