
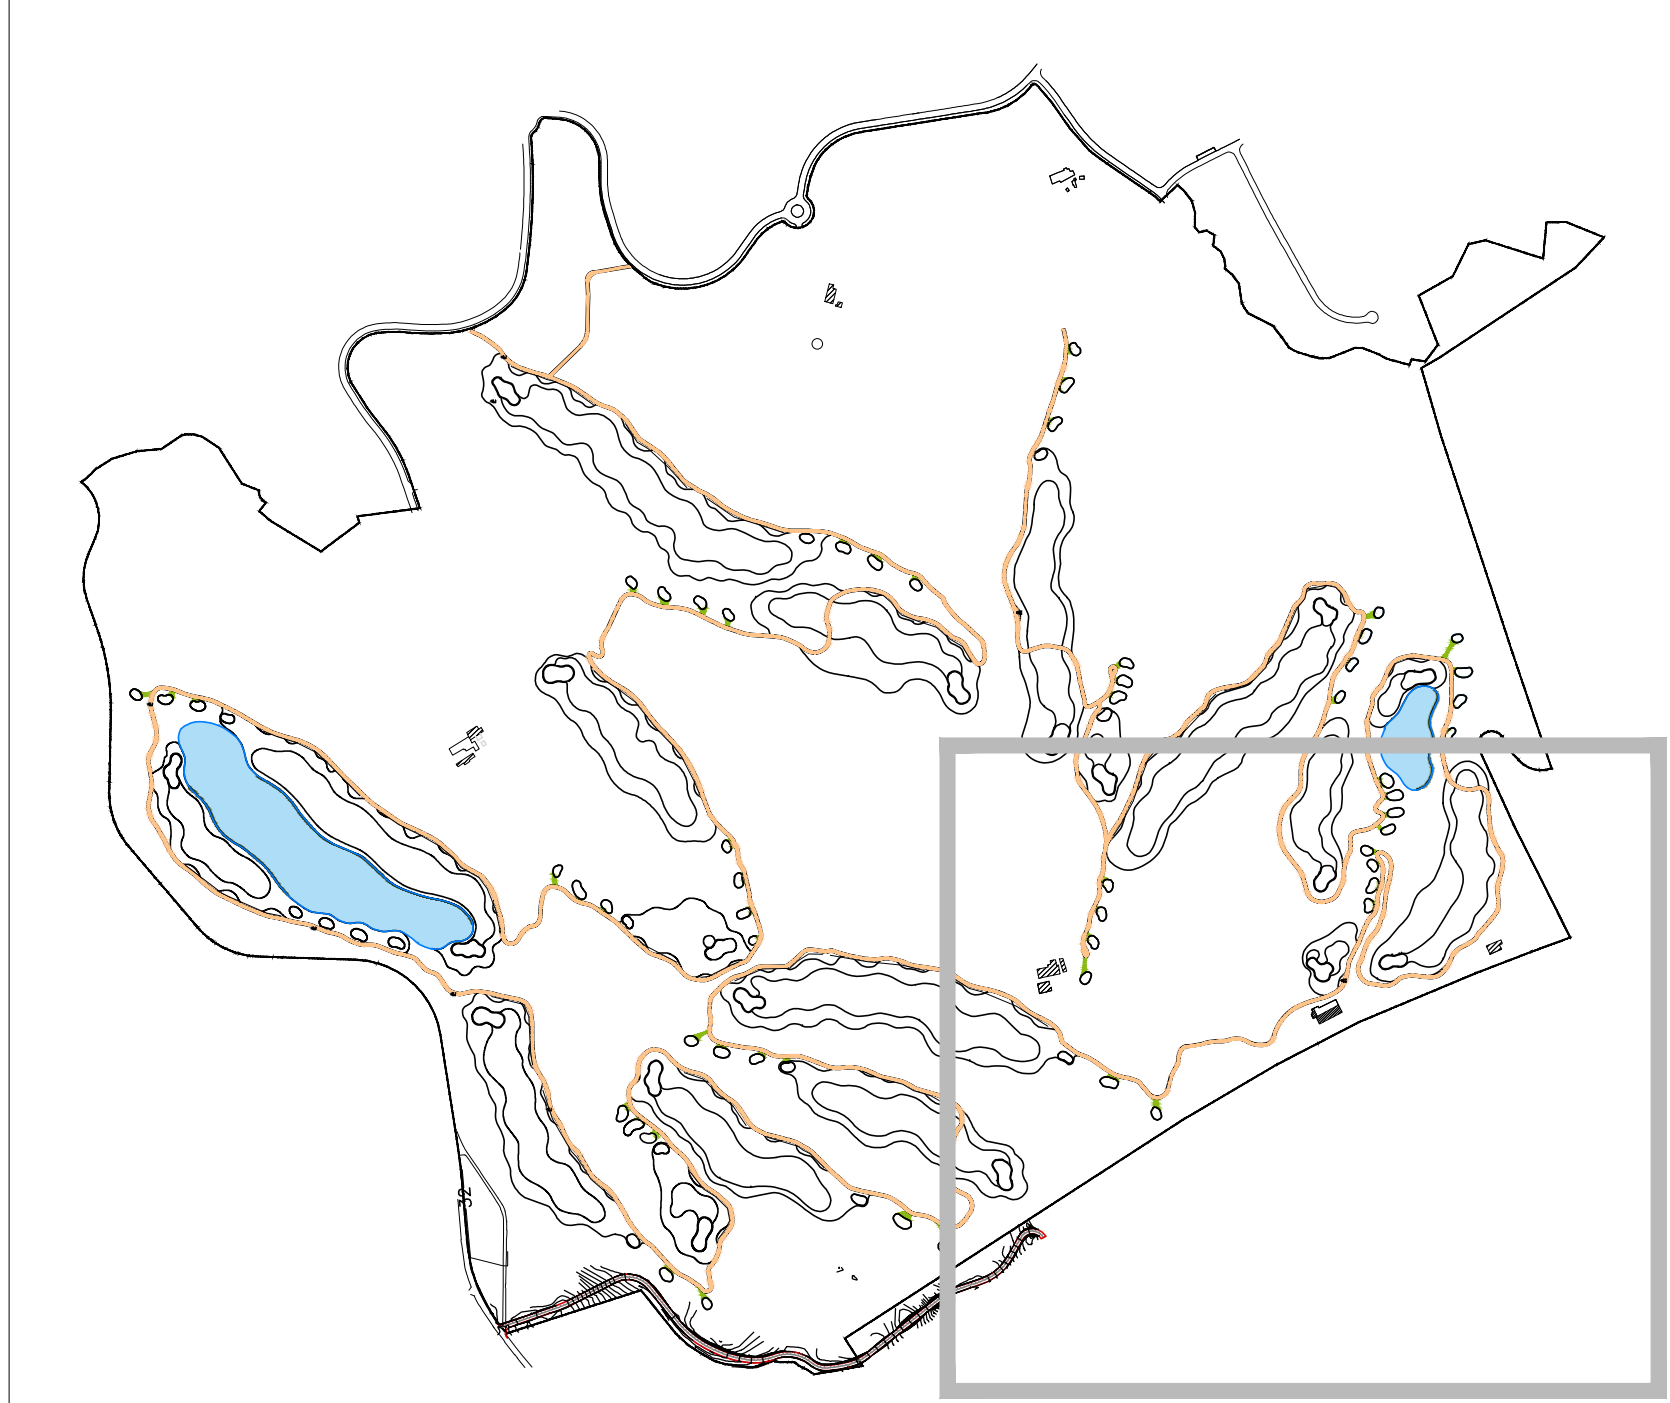


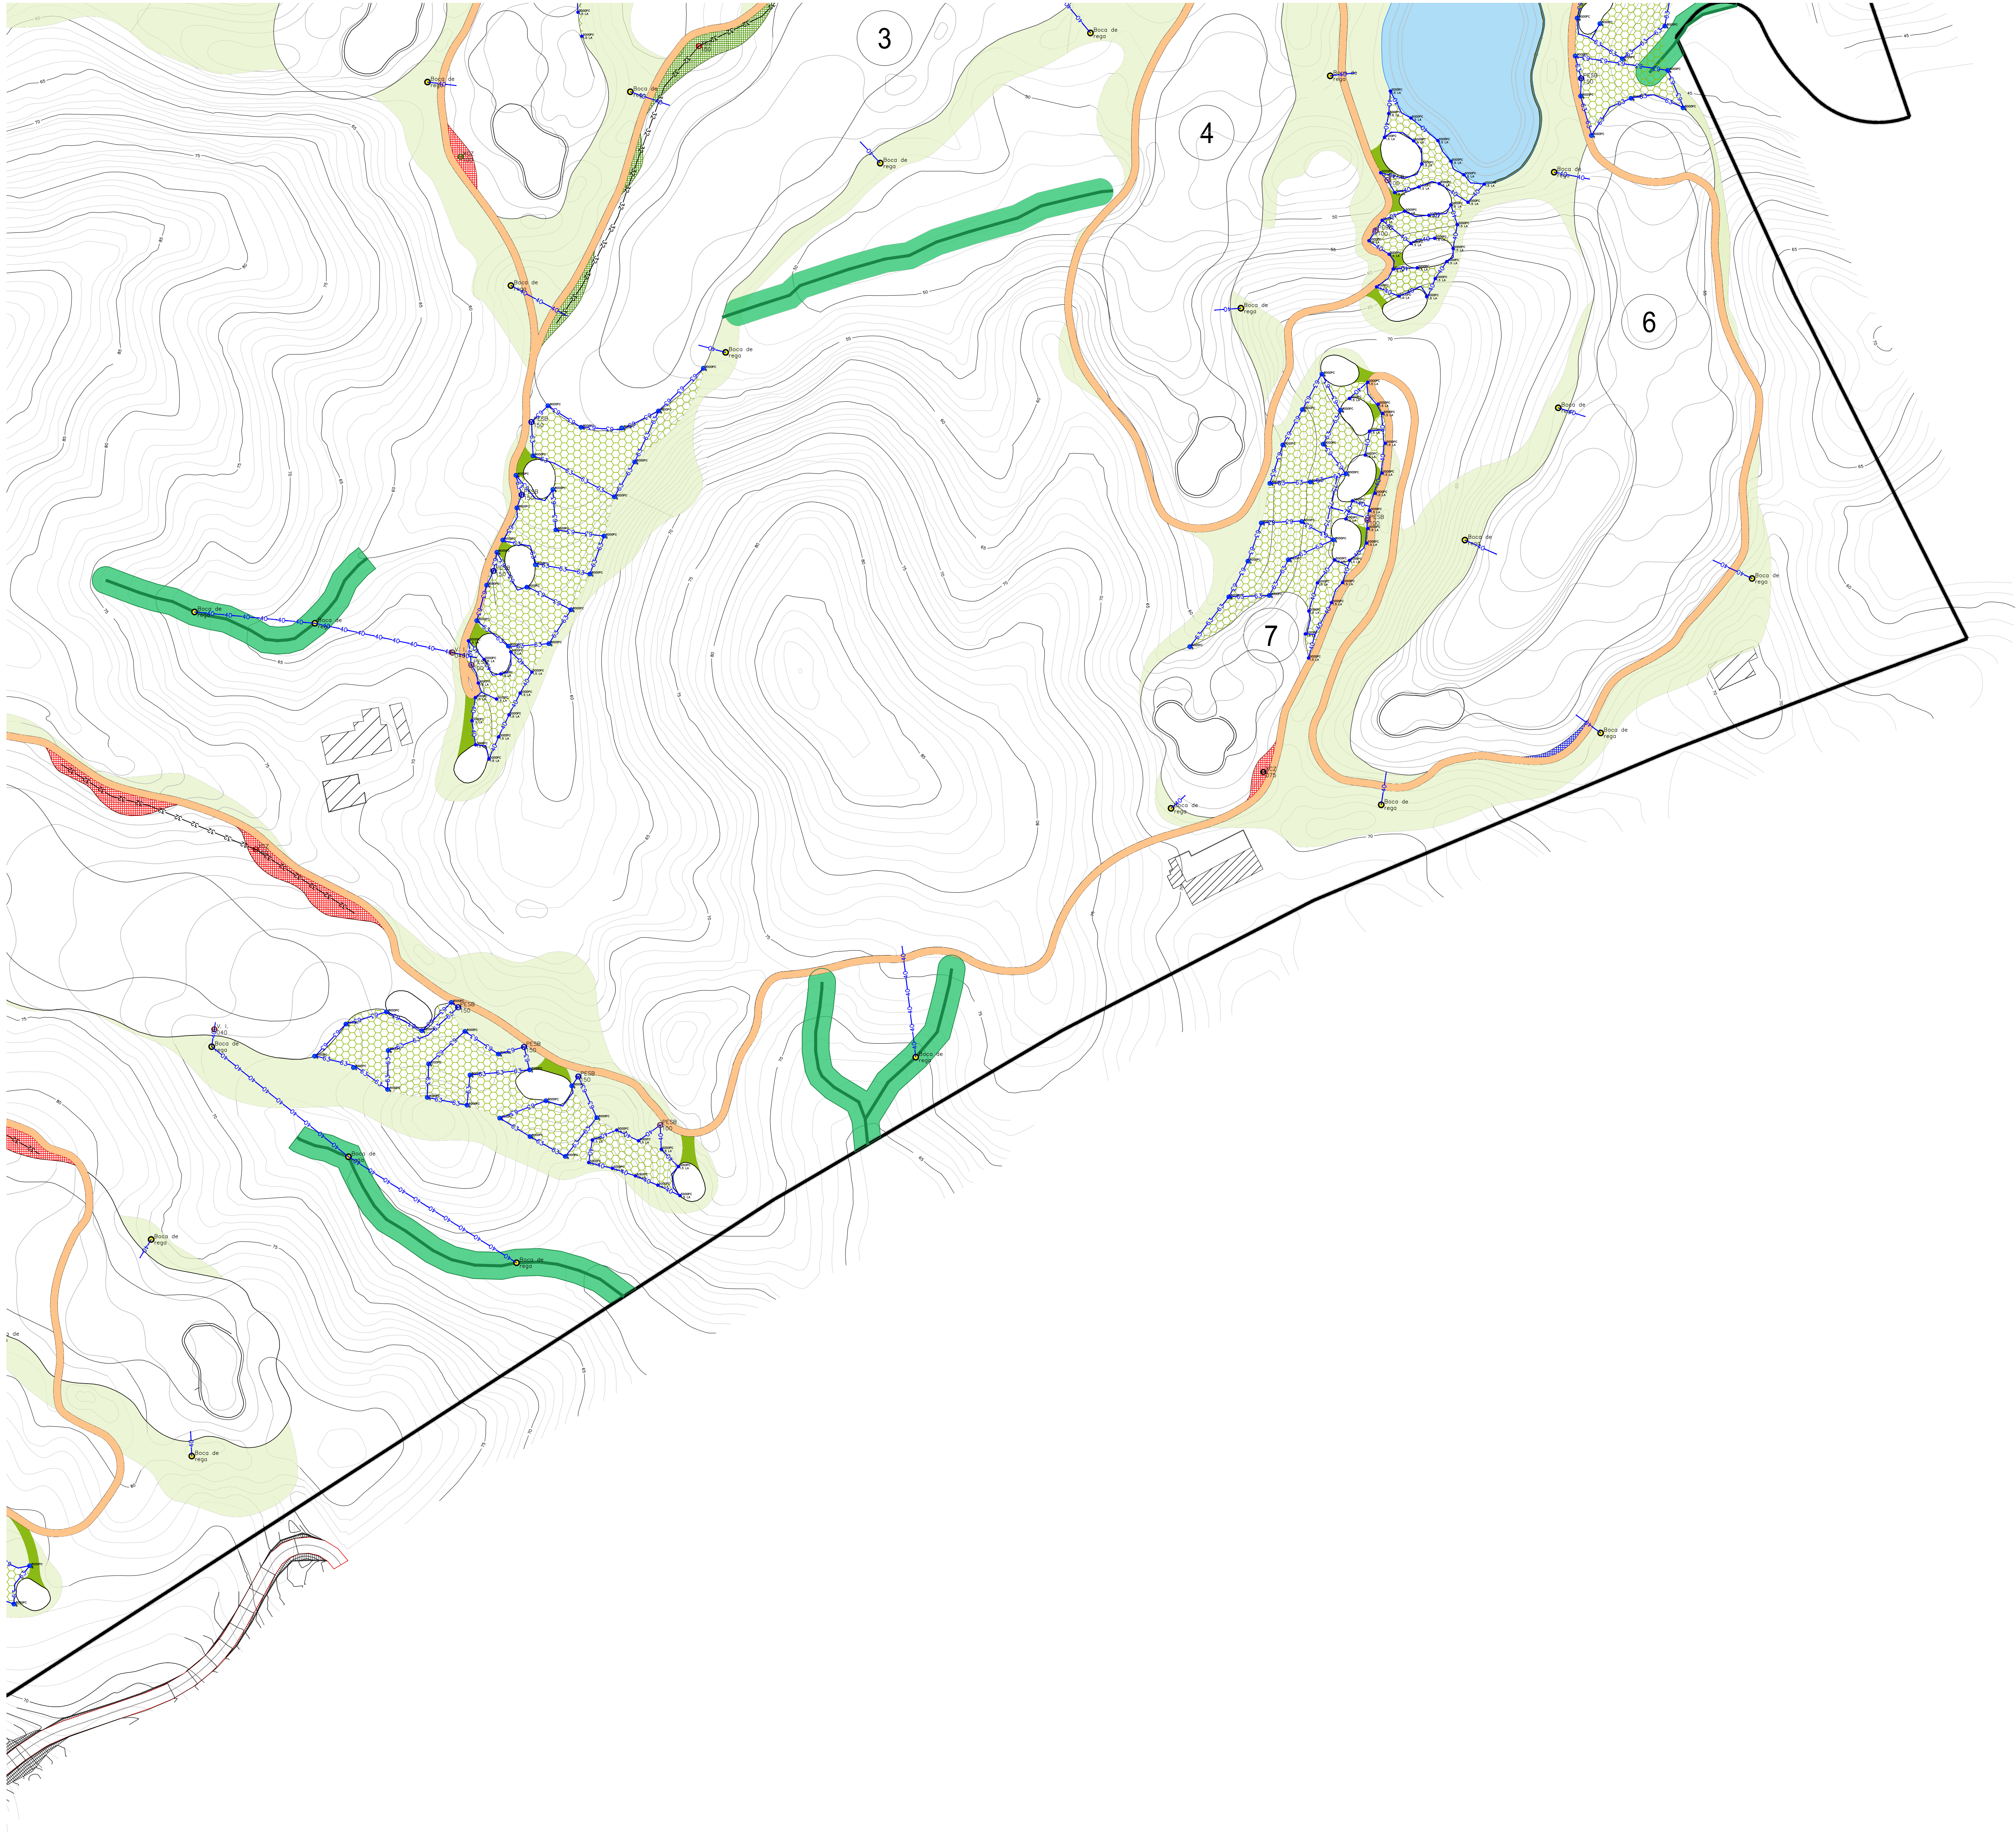

- EMISSORES
- 5000 PC
 - 5000 FC
 - 5000 BICO
 - 8000 BICO
- Gota-a-gota à superfície (cor em função de sector)
- Local de rega
- TUBAGEM
- PEAD PN10, DN75
 - PEAD PN10, DN63
 - PEAD PN10, DN40
 - PEBD PN6, DN32
- VALVULAS E ACESSÓRIOS
- Válvula de isolamento manual, DN63
 - Válvula de isolamento manual, DN40
- CONTROLO
- Válvula PESB-150 (e acessórios)
 - Válvula PESB-100 (e acessórios)
 - KIR XCZ-150-LCS (e acessórios)
 - KIR XCZ-100-PRS (e acessórios)
 - KIR XCZ-075-PRS (e acessórios)

PROJETO	REDE DE REGA	PROJETO DE EXECUÇÃO
ARQUITECTURA PAISAGISTA		
2023/007	23007PEAPOSRR1.dwg	DEZEMBRO 2023
1:1000		
AP-05.4		