




- LIMITE DA PEDREIRA
- LIMITE DA ESCAVAÇÃO
- CAMINHO
- CURVA DE NÍVEL PRINCIPAL
- CURVA DE NÍVEL SECUNDÁRIA
- PONTO COTADO
- LAGOA
- MUROS

ZONAMENTO

- ÁREA POR EXPLORAR
- ÁREA EXPLORADA
- ZONA DE DEFESA
- FAIXA DE PROTEÇÃO
- PARGAS
- DEPÓSITOS TEMPORÁRIOS DE ESTÉREIS


SISTEMA DE REFERÊNCIA PT-TM06 ETRS 89 DATA DO LEVANTAMENTO TOPOGRÁFICO: NOVEMBRO 2023		
EMPRESA PROJETISTA:	 Rua e Glória de Oeiras, n.º 18-A - 2780-171 Oeiras - Tel:214461420 - Fax:214461421 geral@visacconsultores.com	CLIENTE:  Sociedade de Areias, Construção e Turismo, Lda
PROJETO:	PLANO DE PEDREIRA DA PEDREIRA DE AREIA "CAMARÇÃO Nº4"	
PEÇA:	ZONAMENTO DA PEDREIRA	
TÉCNICO RESPONSÁVEL:	João Meira	
DESENHADO: Carolina Carreiras	VERIFICADO: João Meira	DATA: Junho 2024
ESCALA: 1:1000	Nº PROJETO: 3440	NORTE: 
N/REF: D.243440.02.0201.CC	DESENHO Nº: 02	

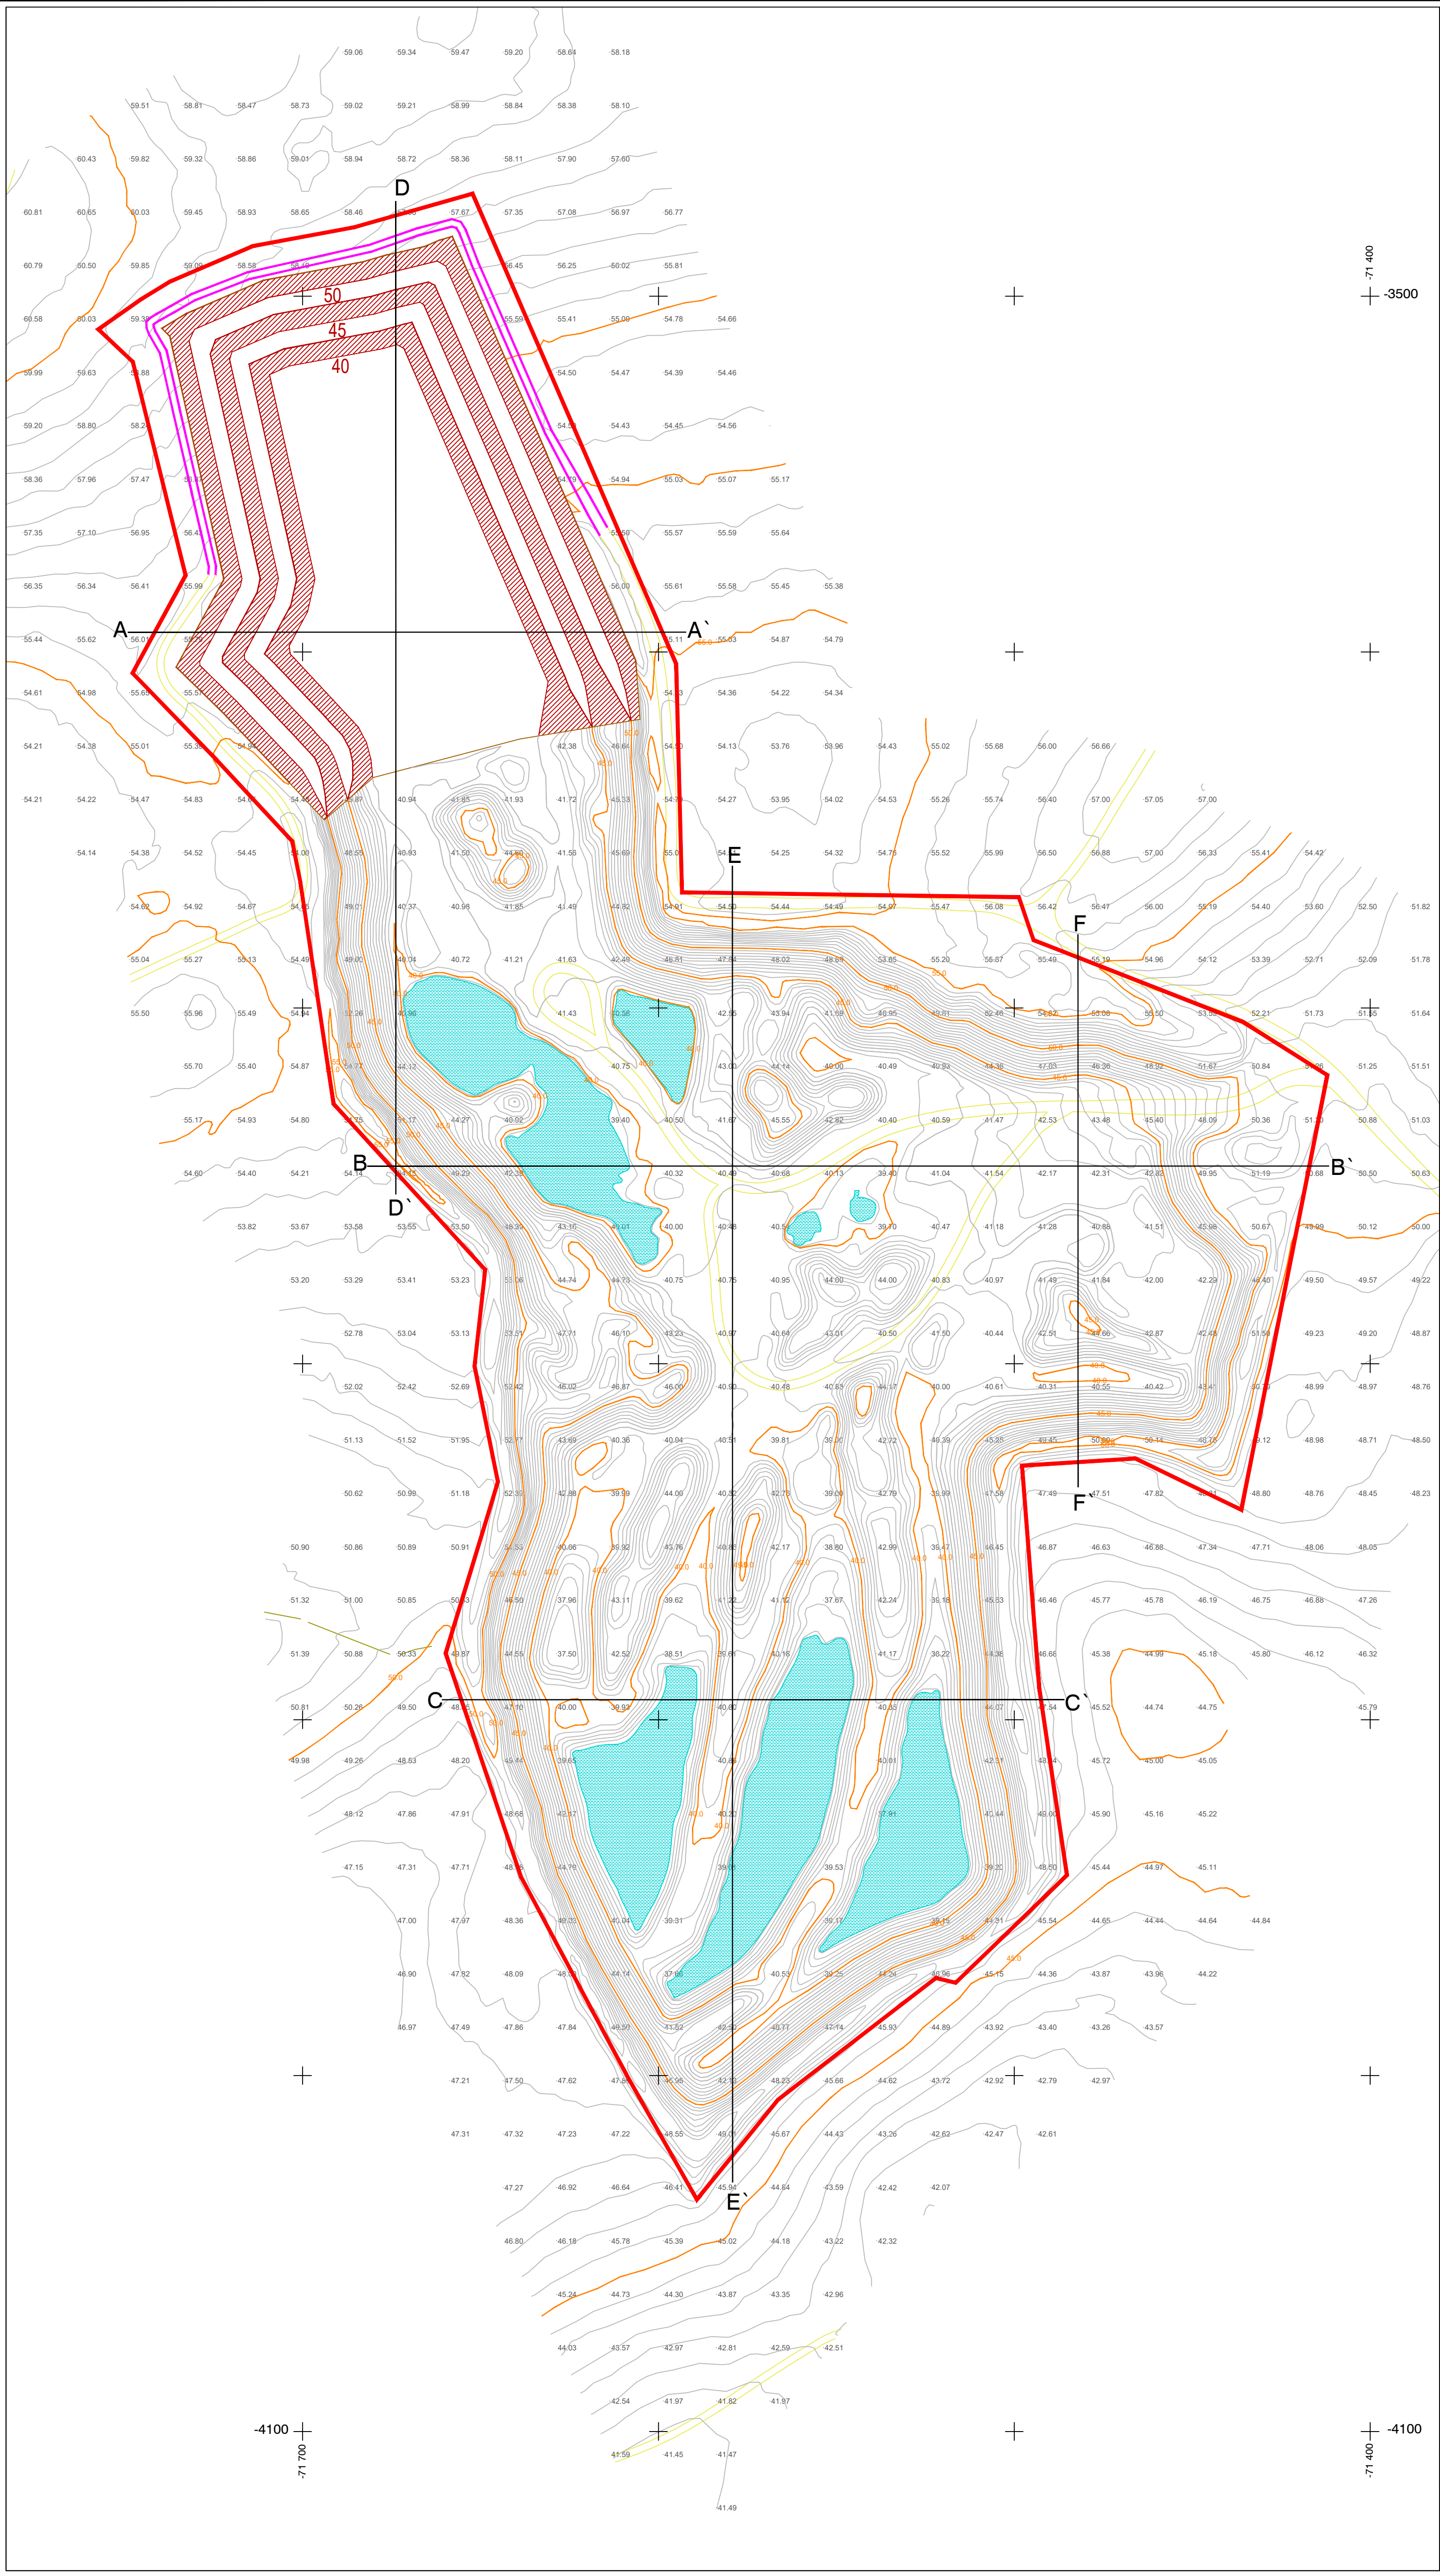

- LIMITE DA PEDREIRA
- LIMITE DA ESCAVAÇÃO
- CAMINHO
- CURVA DE NÍVEL PRINCIPAL
- CURVA DE NÍVEL SECUNDÁRIA
- PONTO COTADO
- LAGOA
- MUROS
- A—A' PERFIS TOPOGRÁFICOS
- SERVENTIA DE PASSAGEM A CONSTRUIR

- LAVRA**
- TALUDE DA LAVRA
 - 40 COTA DA LAVRA
 - TALUDES DE ESCAVAÇÃO


SISTEMA DE REFERÊNCIA PT-TM06 \ ETRS 89 DATA DO LEVANTAMENTO TOPOGRÁFICO: NOVEMBRO 2023		
EMPRESA PROJETISTA:	 Rua a Gazeira da Orelha, n.º 18A - 2785-171 Oeiras - Tel: 214461420 - Fax: 214461421 geral@visaconsultores.com	CLIENTE:  Sociedade de Areias, Construção e Turismo, Lda
PROJETO: PLANO DE PEDREIRA DA PEDREIRA DE AREIA "CAMARÇÃO Nº4"		
PEÇA: CONFIGURAÇÃO FINAL DE ESCAVAÇÃO		
TÉCNICO RESPONSÁVEL:	João Meira	
DESENHADO: Carolina Carreiras	VERIFICADO: João Meira	DATA: Junho 2024
ESCALA: 1:1000	Nº PROJETO: 3440	NORTE: 
N/REF: D.243440.02.0301.CC	DESENHO Nº: 03	

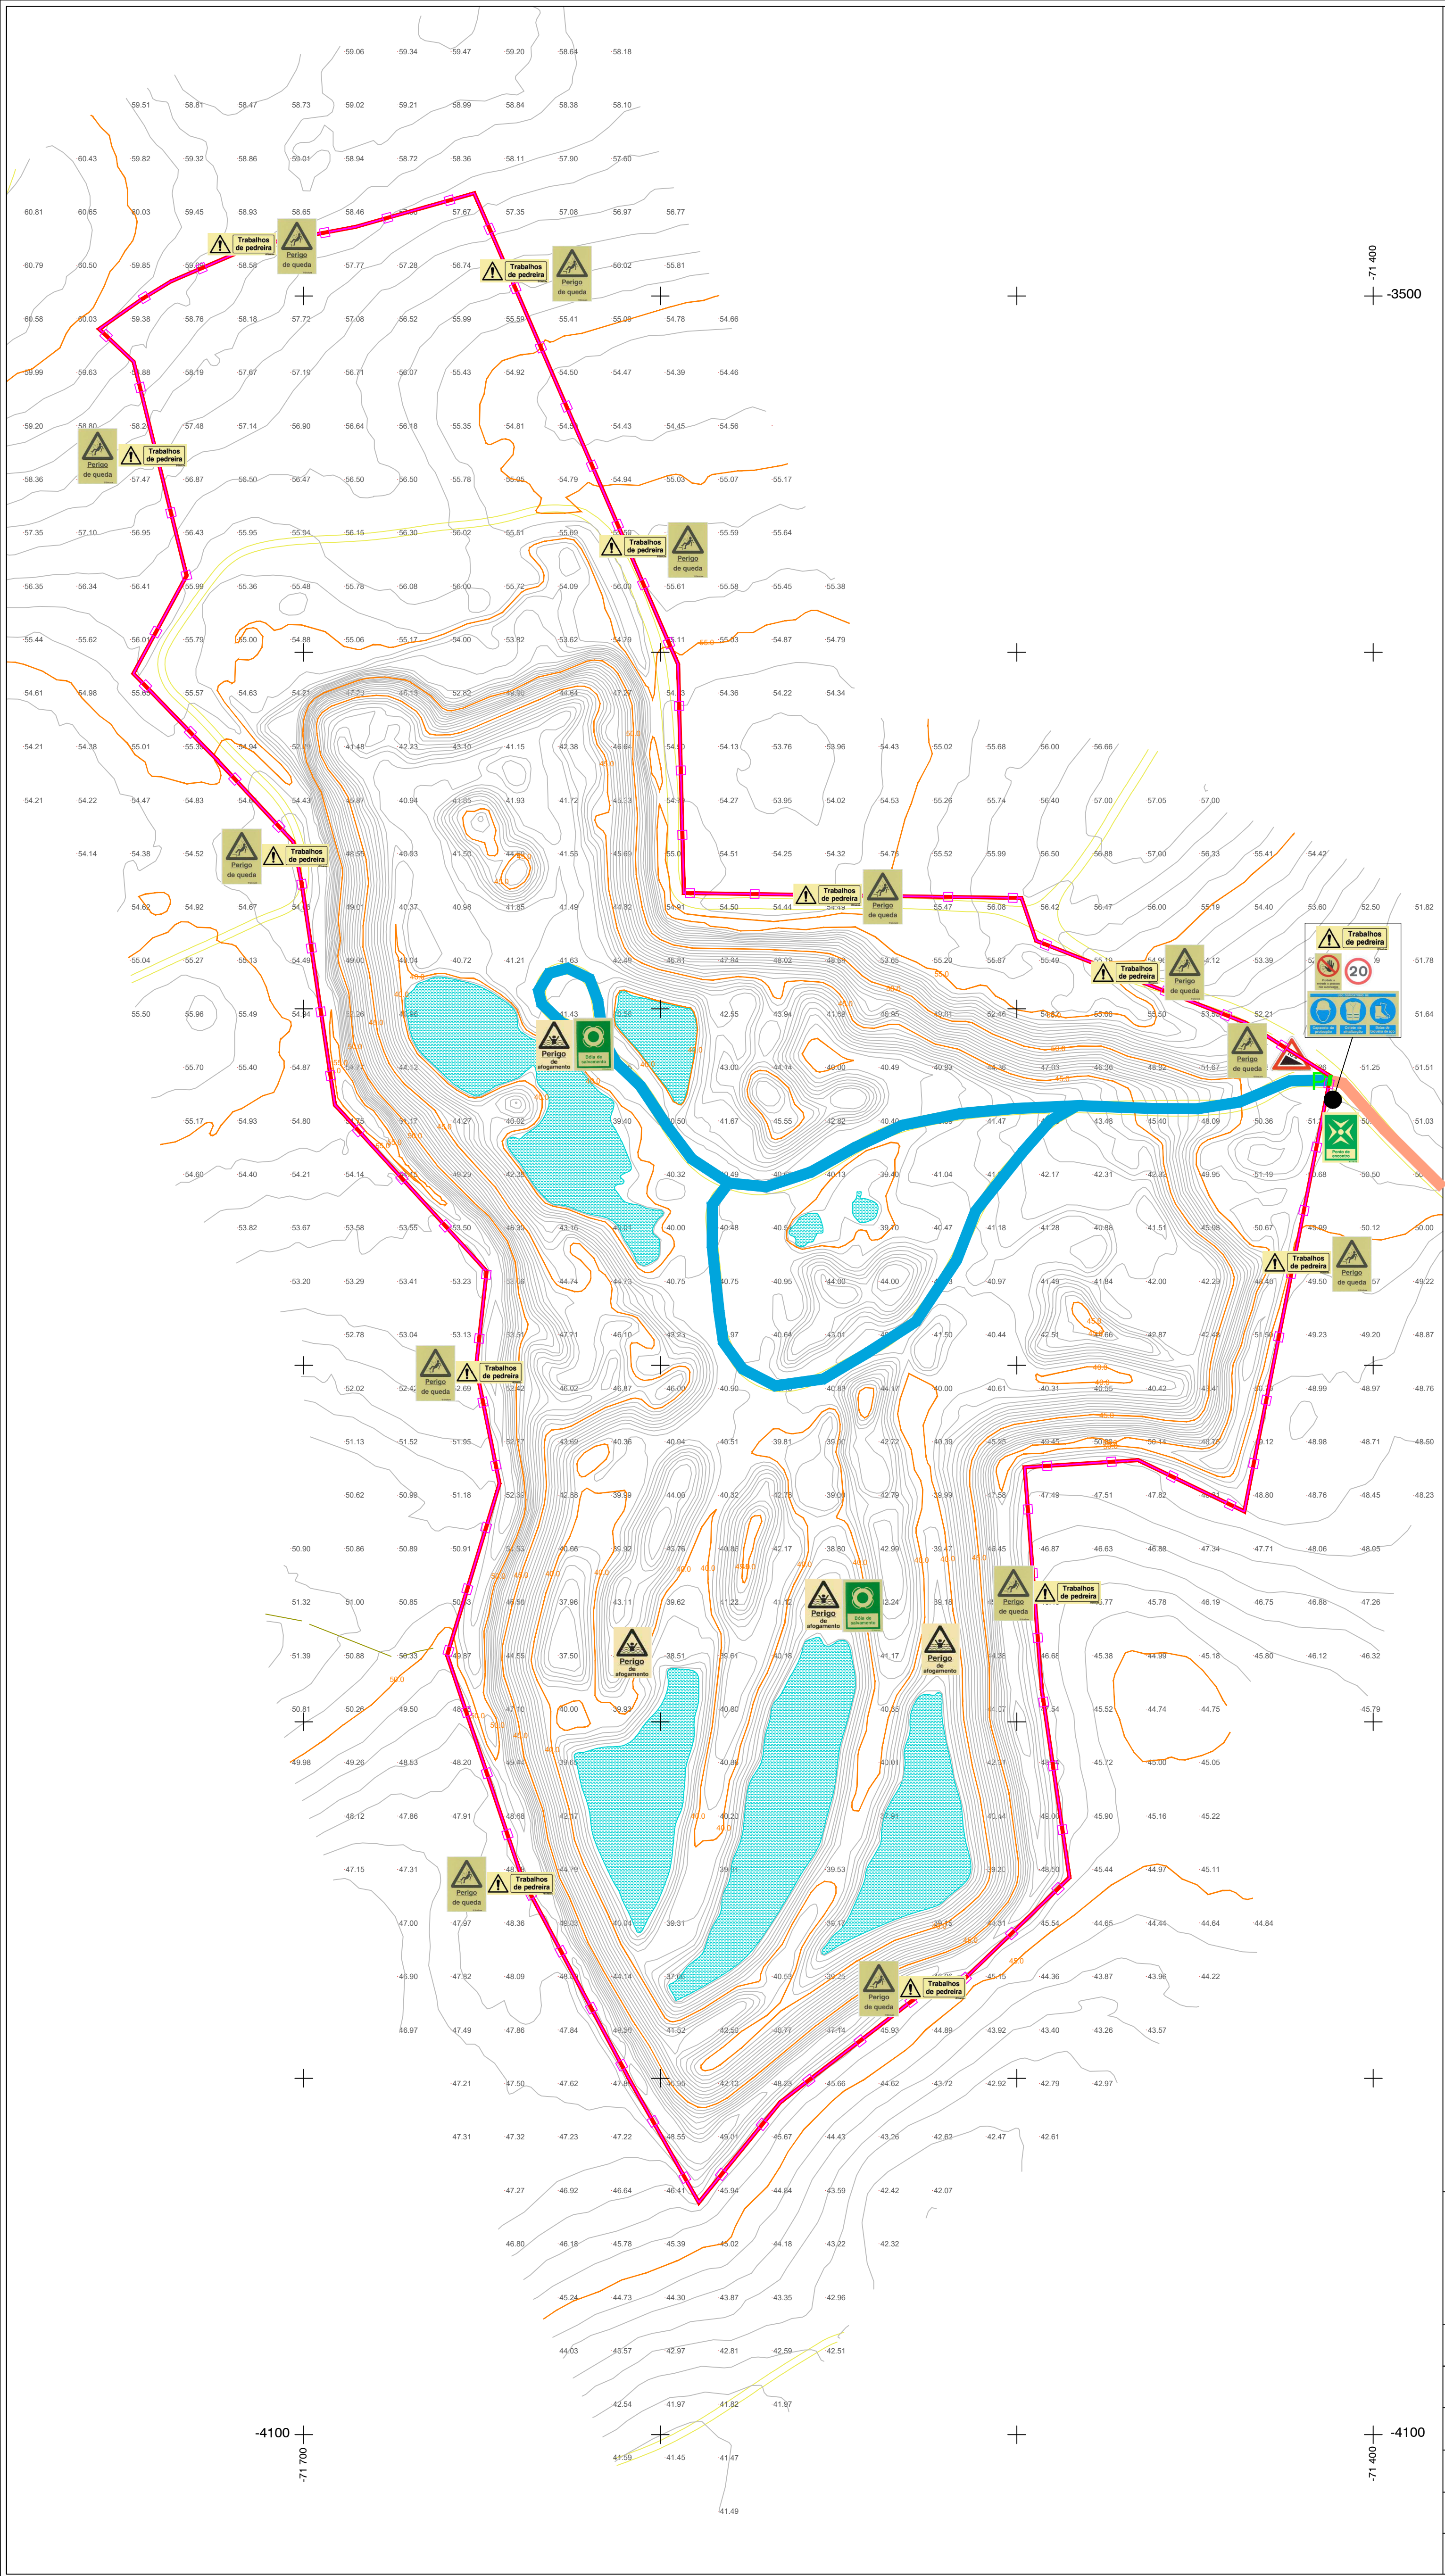


- LIMITE DA PEDREIRA
- CAMINHO
- CURVA DE NÍVEL PRINCIPAL
- CURVA DE NÍVEL SECUNDÁRIA
- PONTO COTADO
- LAGOA
- MUROS

- SINALIZAÇÃO E CIRCULAÇÃO
- PORTÃO A INSTALAR
 - ACESSO À PEDREIRA
 - ACESSOS INTERNOS
 - VEDAÇÃO EXISTENTE E/OU A INSTALAR

- SINAIS DE OBRIGAÇÃO
- OBRIGATORIO O USO DO CAPACETE
 - OBRIGATORIO O USO DE BOTAS
 - OBRIGATORIO O USO DE COLETE
- SINAIS DE PERIGO
- PERIGO TRABALHOS DE PEDREIRA
 - PERIGO DE QUEDA EM ALTURA
 - PERIGO DE AFOGAMENTO
- SINAIS DE INFORMAÇÃO
- IDENTIFICAÇÃO DAS INSTALAÇÕES
 - BOIA DE SALVAMENTO
- SINAIS DE TRANSITO
- LIMITE DE VELOCIDADE DE 20 Km/h
 - PLANO INCLINADO
- SINAIS DE EMERGÊNCIA
- PRIMEIROS SOCORROS
 - PONTO DE ENCONTRO
- SINAIS DE PROIBIÇÃO
- PROIBIDA A ENTRADA A PESSOAS NÃO AUTORIZADAS

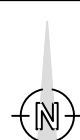SISTEMA DE REFERÊNCIA PT-TM06 / ETRS 99 DATA DO LEVANTAMENTO TOPOGRÁFICO: NOVEMBRO 2023		CLIENTE:	
EMPRESA PROJETISTA:		SACT	
		SACT Sociedade de Arreias, Construção e Turismo, Lda	
Rua a Gazeira de Oeiras, nº 18-A - 2790-171 Oeiras - Tel. 214461420 - Fax 214461421 geral@visaconsultores.com			
PROJETO:			
PLANO DE PEDREIRA DA PEDREIRA DE AREIA "CAMARÇÃO Nº4"			
PEÇA:			
PLANTA DE SINALIZAÇÃO E DE CIRCULAÇÃO			
TÉCNICO RESPONSÁVEL:			
João Meira			
DESENHADO:		VERIFICADO:	
Carolina Carreiras		João Meira	
ESCALA:		N.º PROJETO:	
1:1000		3440	
N/REF:		DESENHO N.º:	
D.243440.02.0401.CC		04	
			

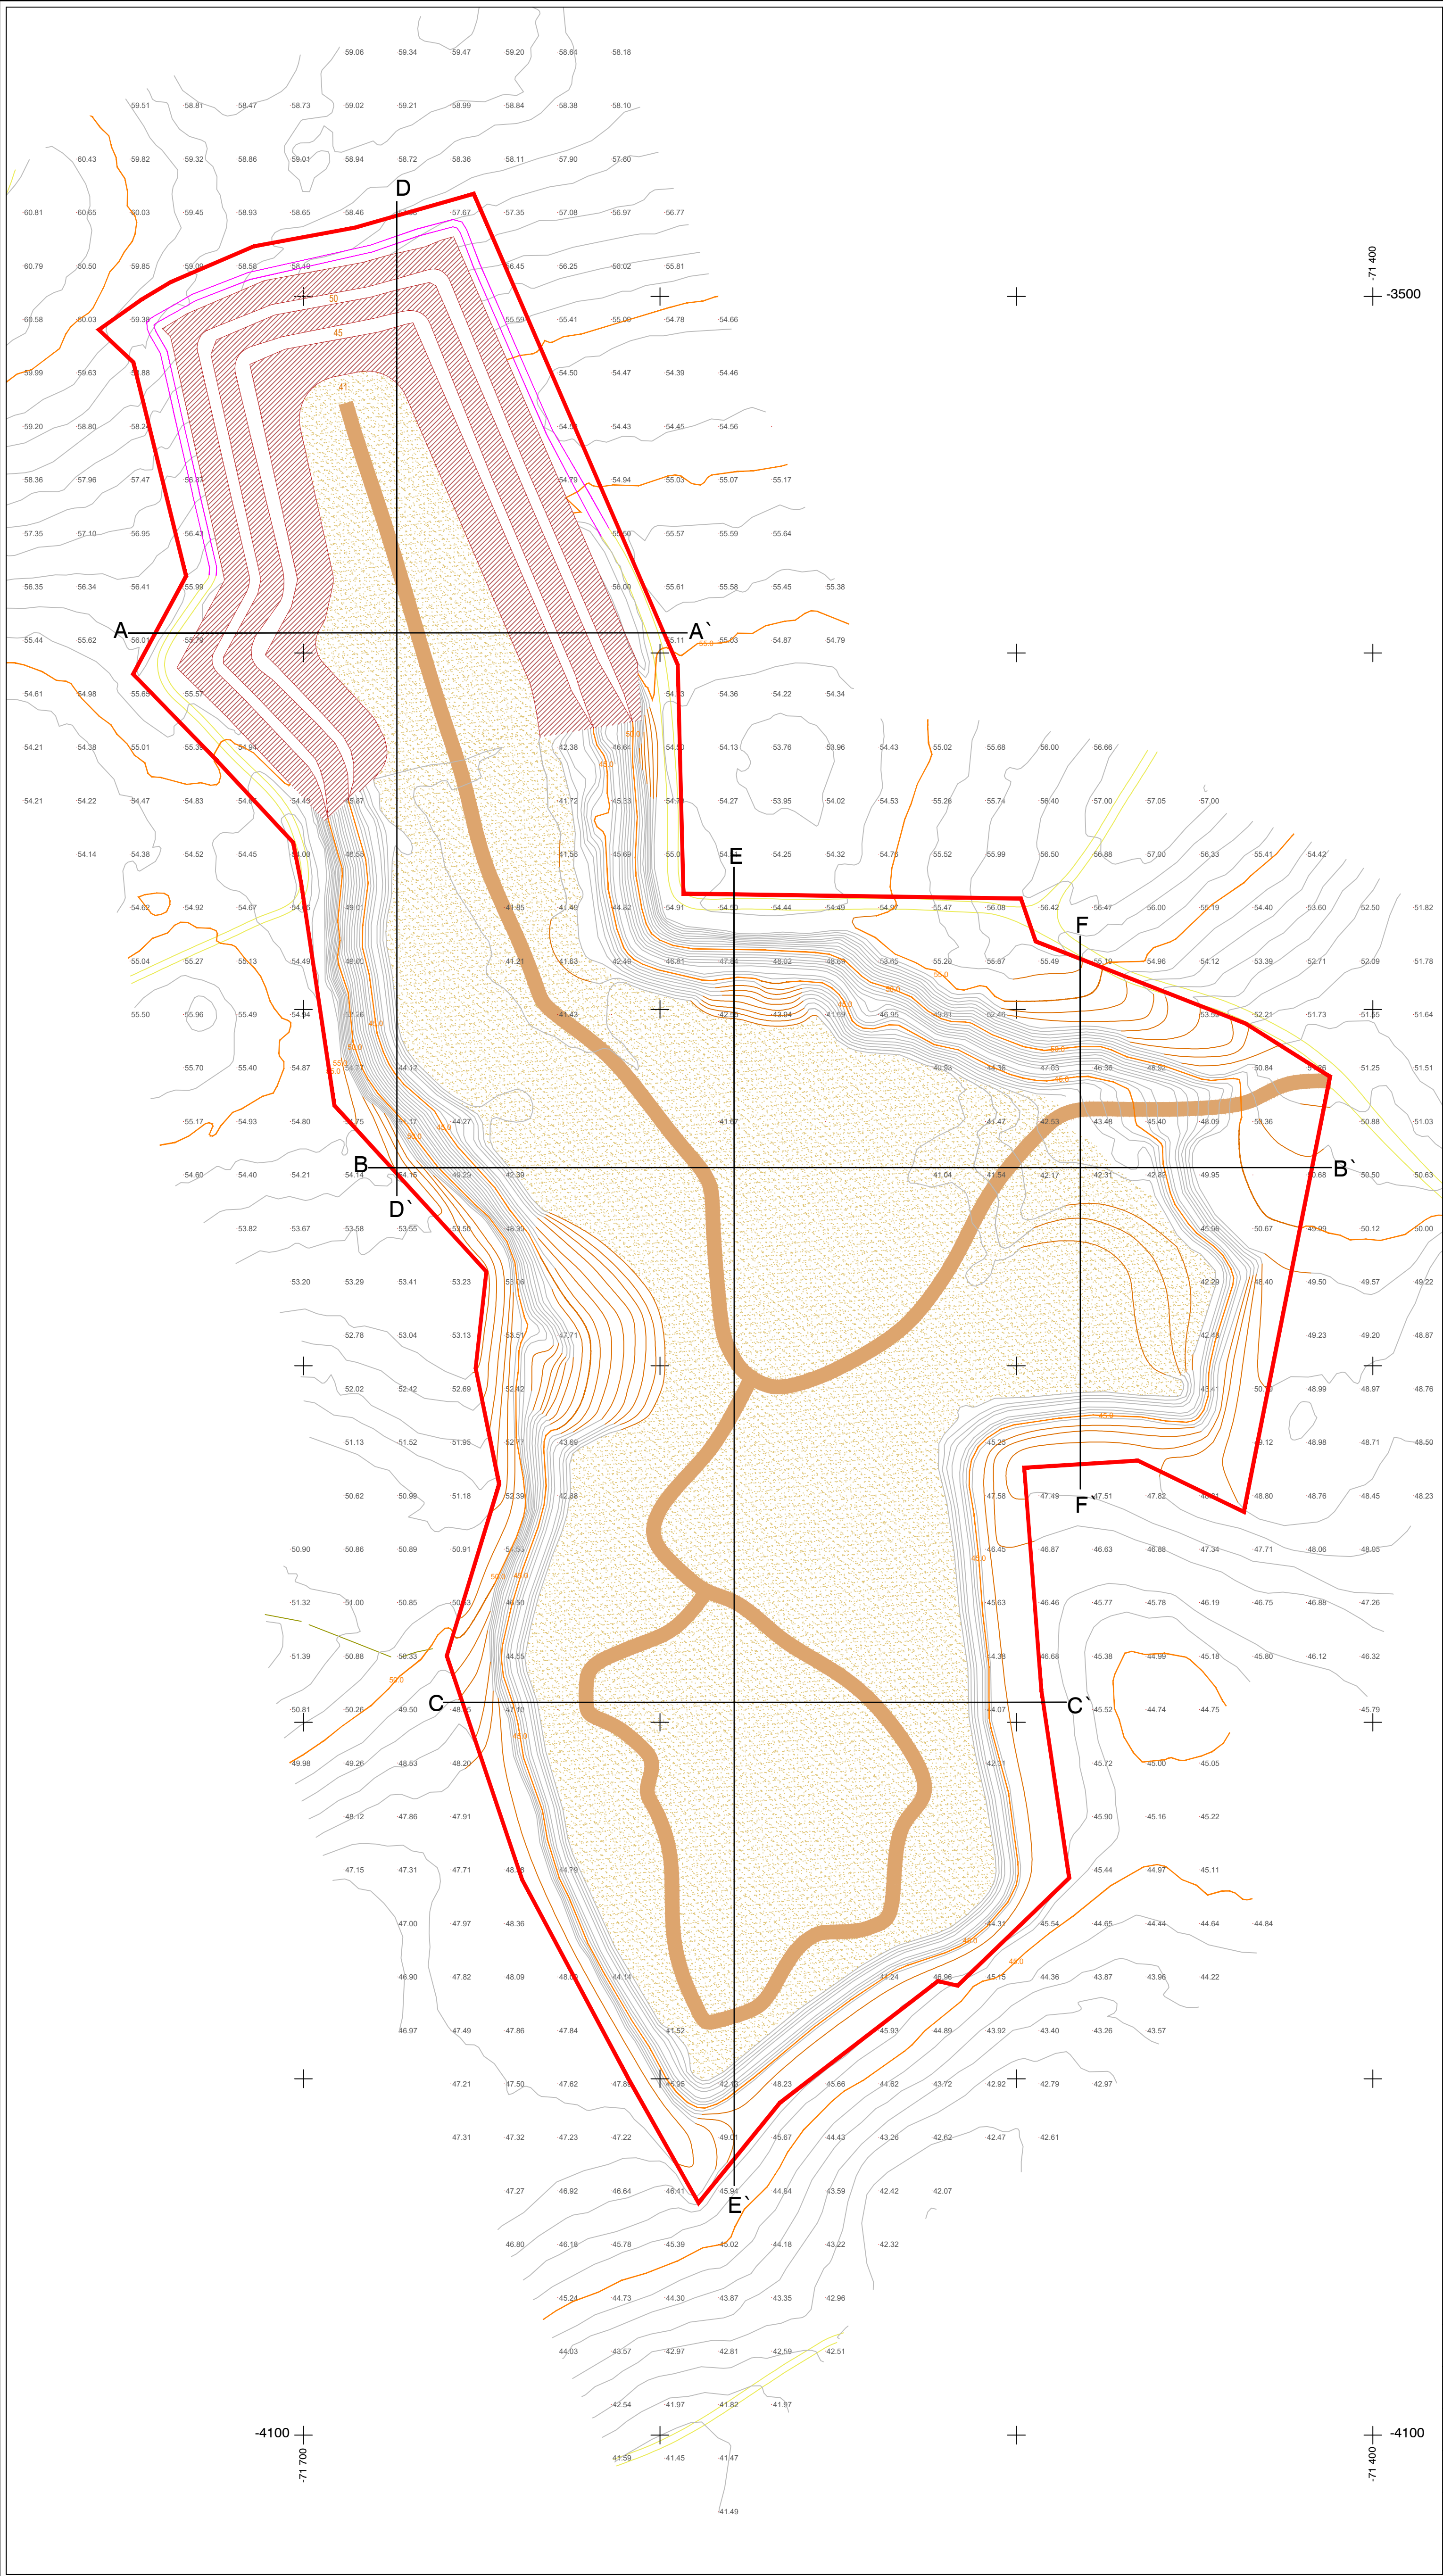


- LIMITE DA PEDREIRA
- CAMINHO
- CURVA DE NÍVEL PRINCIPAL
- CURVA DE NÍVEL SECUNDÁRIA
- PONTO COTADO
- MUROS
- PERFIS TOPOGRÁFICOS
- SERVIENTIA DE PASSAGEM A CONSTRUIR

RECUPERAÇÃO PAISAGISTICA

- MODELAÇÃO
- CURVAS DE NÍVEL DA MODELAÇÃO
- CAMINHOS DE MODELAÇÃO
- MODELAÇÃO NA BASE
- TALUDES DE MODELAÇÃO NOS PATAMARES DE ESCAVAÇÃO

SISTEMA DE REFERÊNCIA PT-TM06 \ ETRS 89 DATA DO LEVANTAMENTO TOPOGRÁFICO: NOVEMBRO 2023		
EMPRESA PROJETISTA:	 Rua e Glória de Oeiras, n.º 18-A - 2780-171 Oeiras - Tel:214461420 - Fax:214461421 geral@visaconultores.com	CLIENTE:
 Sociedade de Areias, Construção e Turismo, Lda		
PROJETO:	PLANO DE PEDREIRA DA PEDREIRA DE AREIA "CAMARÇÃO Nº4"	
PEÇA:	PLANO DE MODELAÇÃO	
TÉCNICO RESPONSÁVEL:	Ângelo Carreto	
DESENHADO:	Ângelo Carreto	VERIFICADO:
ESCALA:	1:1000	Nº PROJETO:
N/REF:	D.243440.02.0501.AC	DESENHO Nº:
		DATA:
		Junho 2024
		NORTE:
		






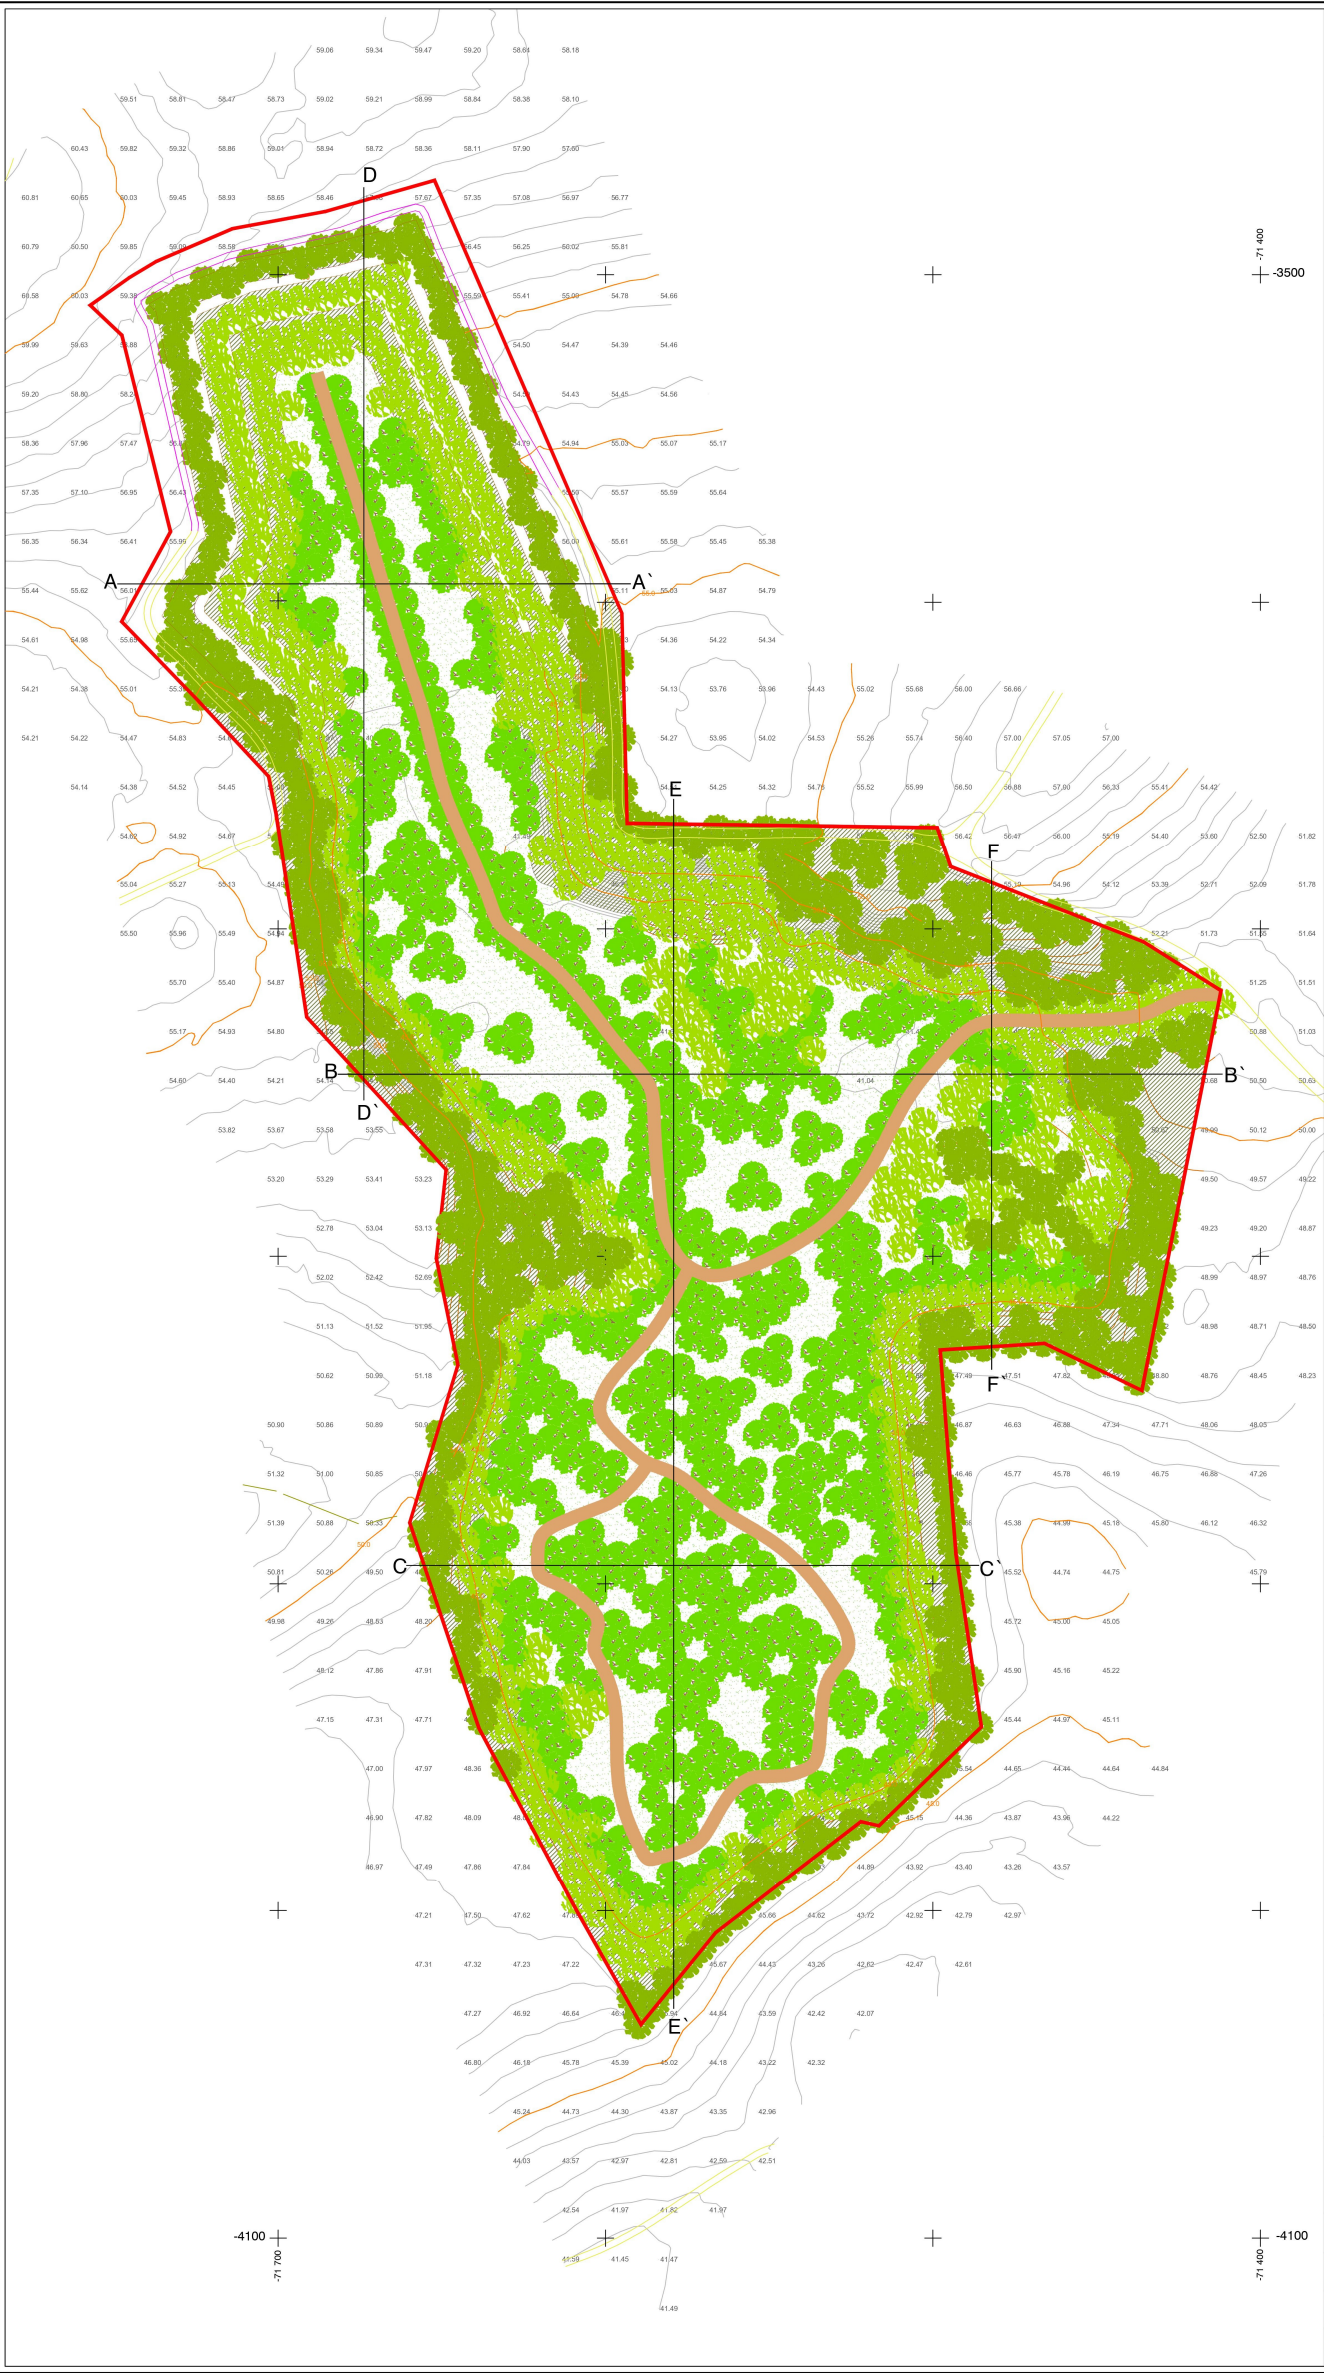


- LIMITE DA PEDREIRA
- CAMINHO
- CURVA DE NÍVEL PRINCIPAL
- CURVA DE NÍVEL SECUNDÁRIA
- PONTO COTADO
- MUROS
- PERFIS TOPOGRÁFICOS
- SERVENTIA DE PASSAGEM A CONSTRUIR

RECUPERAÇÃO PAISAGÍSTICA

- MODELAÇÃO
 - CURVAS DE NÍVEL DA MODELAÇÃO
 - CAMINHOS DE MODELAÇÃO
- PLANTAÇÕES
 - PINHEIRO MANSO - Pinus pinaster
 - CARVALHO CERQUINHO - Quercus faginea
 - CARVALHO ROBUR - Quercus robur
- SEMENTEIRAS
 - SEMENTEIRA HERBÁCEA
 - SEMENTEIRA HERBÁCEO-ARBUSCIVA

SISTEMA DE REFERÊNCIA PT-TM66 / ETRS 89 DATA DO LEVANTAMENTO TOPOGRÁFICO: NOVEMBRO 2023		
EMPRESA PROJETISTA:		CLIENTE:
 VISA CONSULTORES Rua e Gama de Ovar, n.º 18-A - 2750-171 Ovar - Tel. 214481430 - Fax 214481421 geral@visaconsultores.com		 SACT Sociedade de Arelas, Construção e Turismo, Lda
PROJETO:		
PLANO DE PEDREIRA DA PEDREIRA DE AREIA "CAMARÇÃO N.º4"		
PEÇA:		
PLANO GERAL DA RECUPERAÇÃO PAISAGÍSTICA		
TÉCNICO RESPONSÁVEL:		Ângelo Carreto
DESENHADO:	VERIFICADO:	DATA:
Ângelo Carreto	João Meira	Junho 2024
ESCALA:	N.º PROJETO:	NORTE:
1:1000	3440	
N/REF:	DESENHO N.º:	
D.243440.02.0601.AC	06	

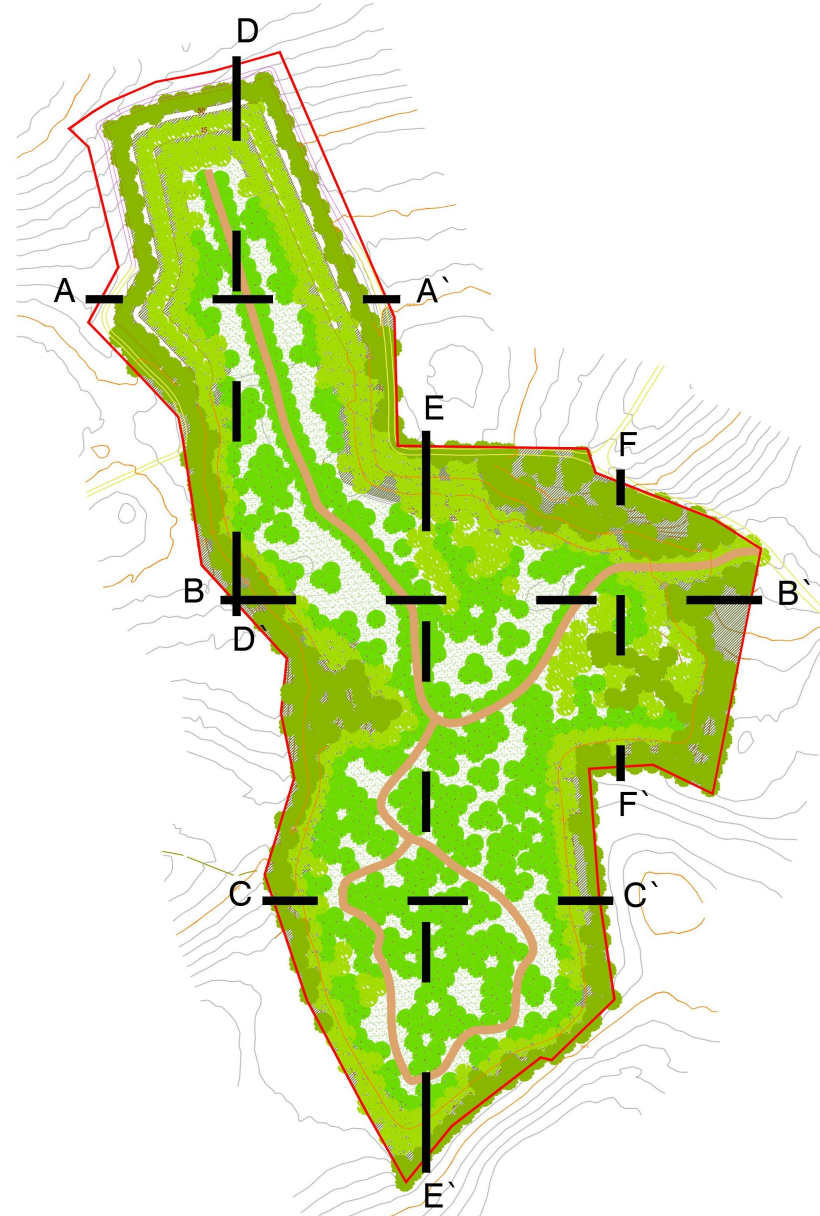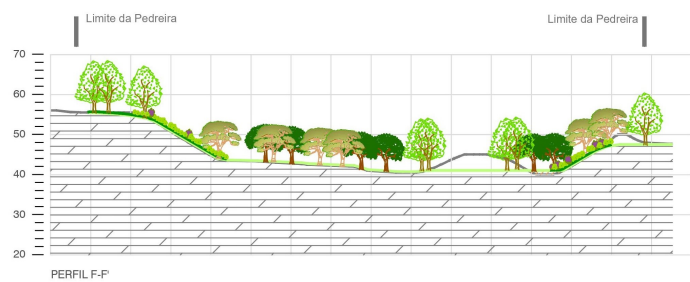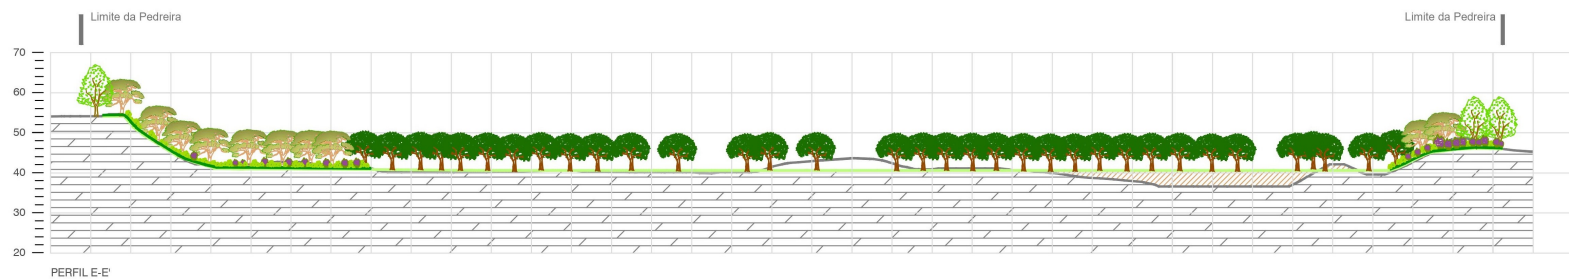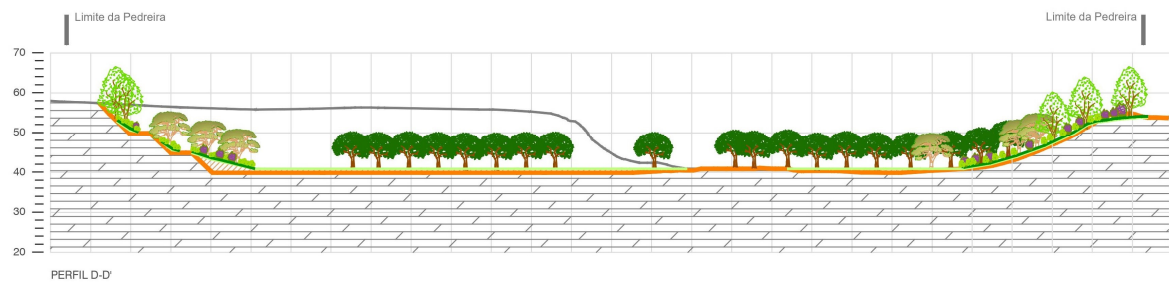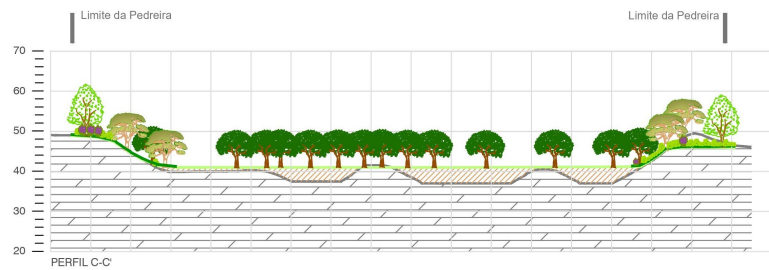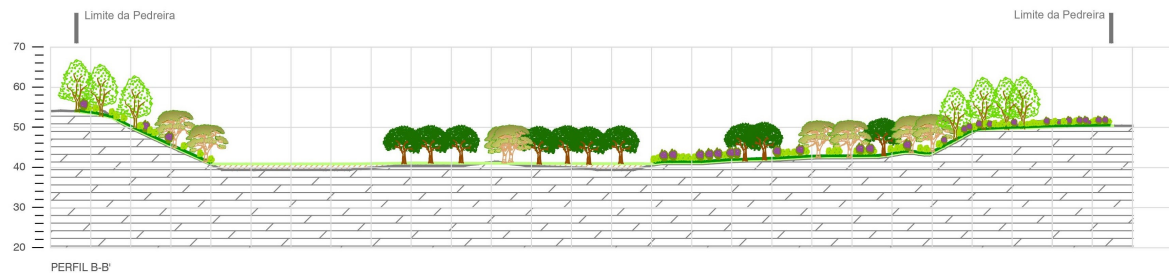

- TOPOGRAFIA INICIAL
- TOPOGRAFIA FINAL DE ESCAVAÇÃO
- MACIÇO A PRESERVAR
- MODELAÇÃO COM ESTÉREIS
- PLANTAÇÕES
- Pinus pinaster - PINHEIRO MANSO
 - Quercus suber - SOBREIRO
 - Quercus ilex - CARVALHO CEROLINHO
- SEMENTEIRA HERBÁCEO-ARBUSTIVA
- SEMENTEIRA HERBÁCEA

SISTEMA DE REFERÊNCIA PT-TM06 1 ETRS 89 DATA DO LEVANTAMENTO TOPOGRÁFICO: NOVEMBRO 2023		
EMPRESA PROJETISTA:  Rua a Gazeira de Oeiras, n.º 18-A - 2780-171 Oeiras - Tel: 214461420 - Fax: 214461421 geral@visaconultores.com	CLIENTE:  Sociedade de Areias, Construção e Turismo, Lda	
PROJETO: PLANO DE PEDREIRA DA PEDREIRA DE AREIA "CAMARÇÃO Nº4"		
PEÇA: PERFIS DA LAVRA E DA RECUPERAÇÃO		
TÉCNICO RESPONSÁVEL: João Meira		
DESENHADO: Carolina Carreiras	VERIFICADO: João Meira	DATA: Junho 2024
ESCALA: 1:1000	N.º PROJETO: 3440	NORTE: 
N/REF: D.243440.02.0701.AC	DESENHO N.º: 07	