



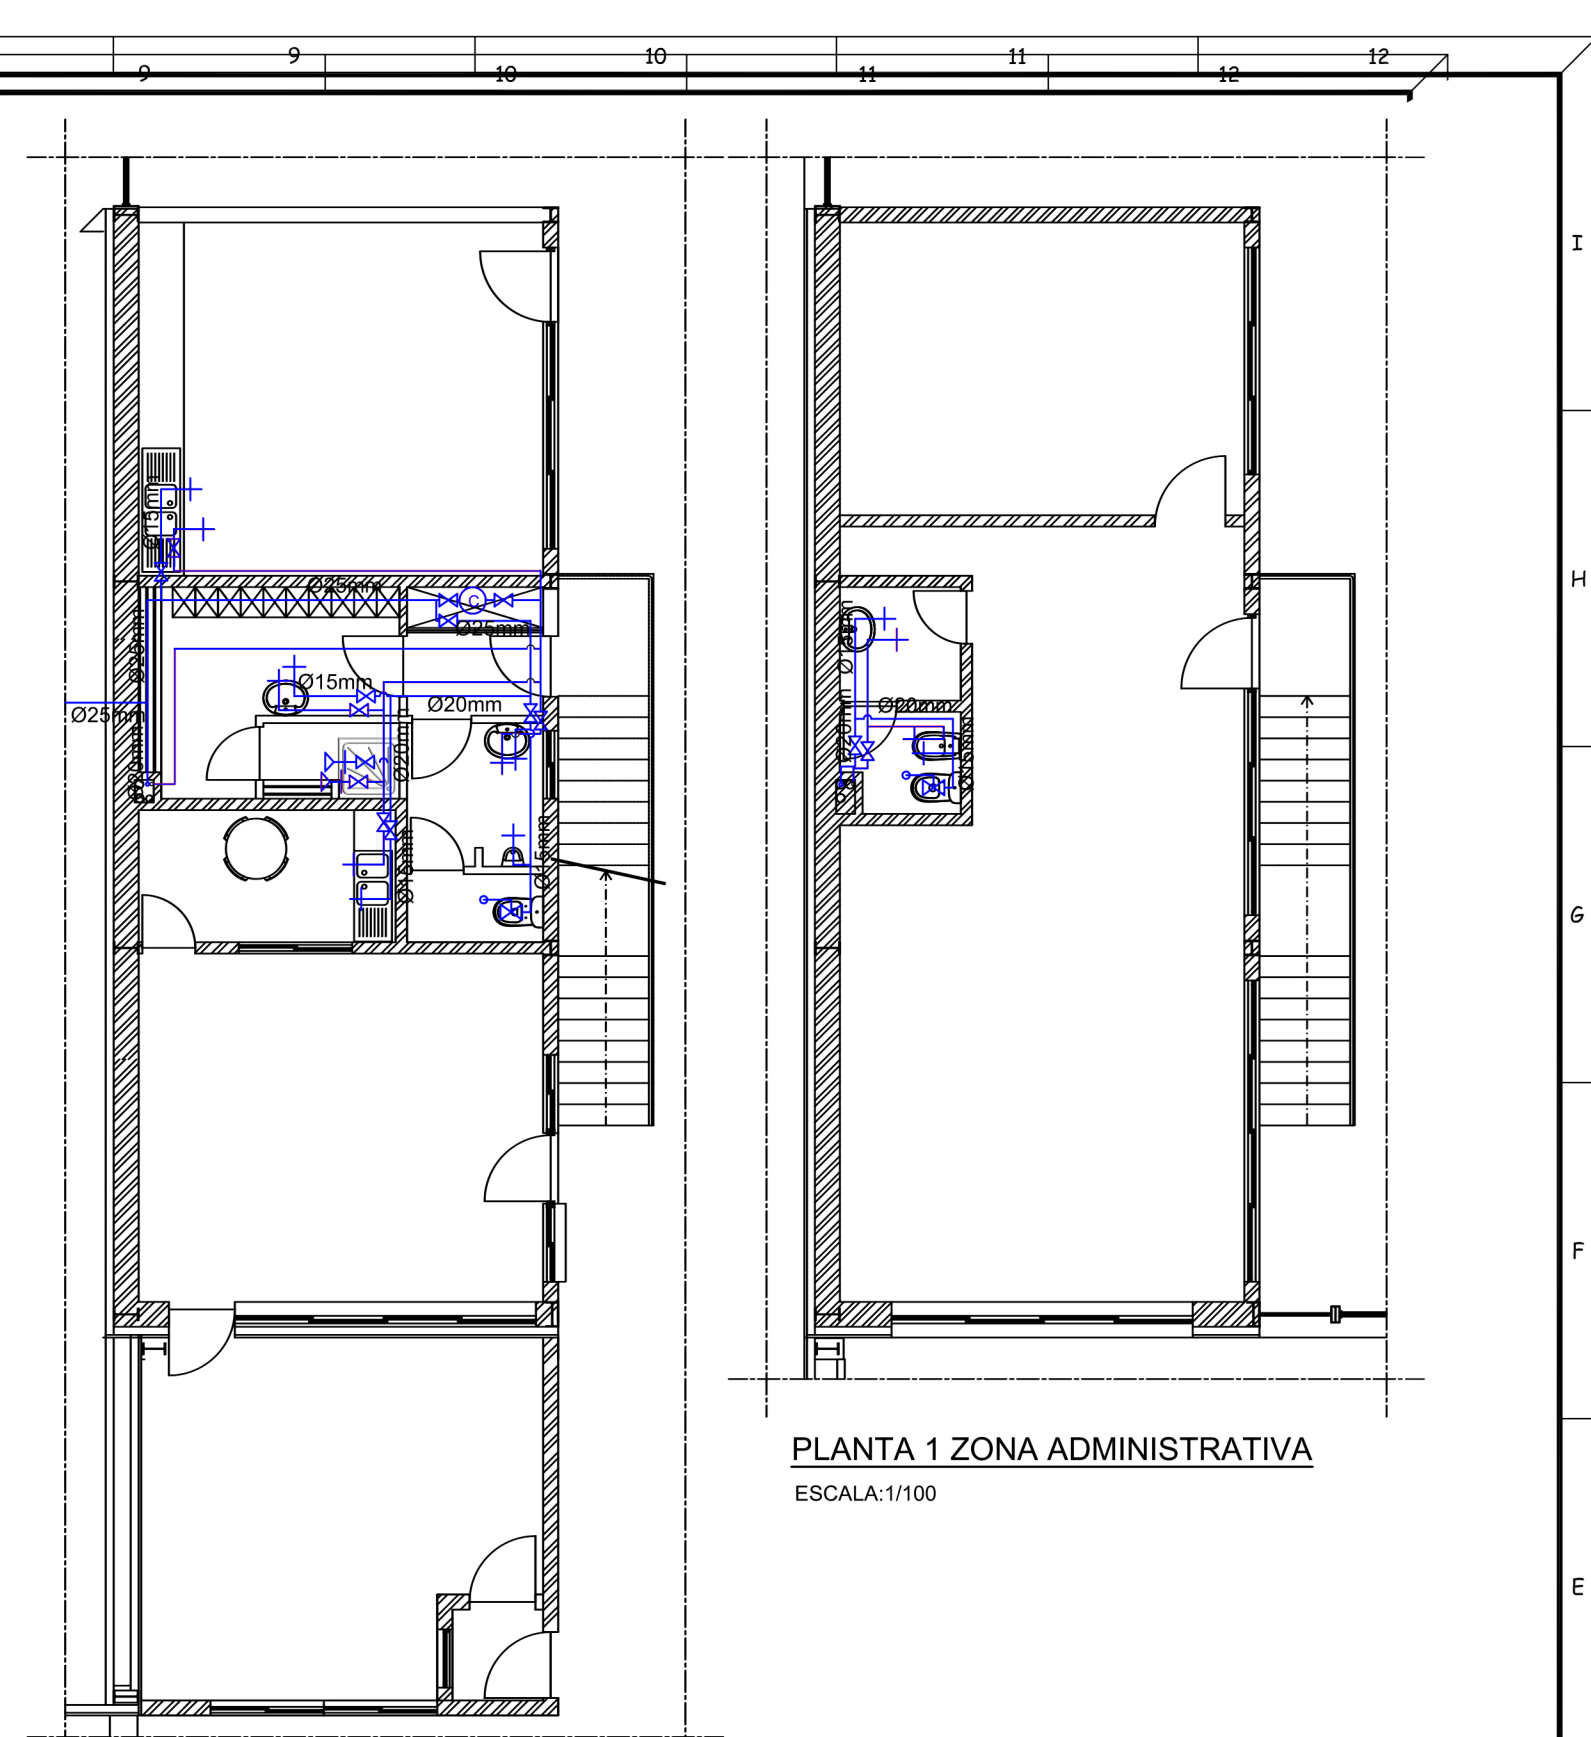

PLANTA R/C ZONA ADMINISTRATIVA
ESCALA: 1/100

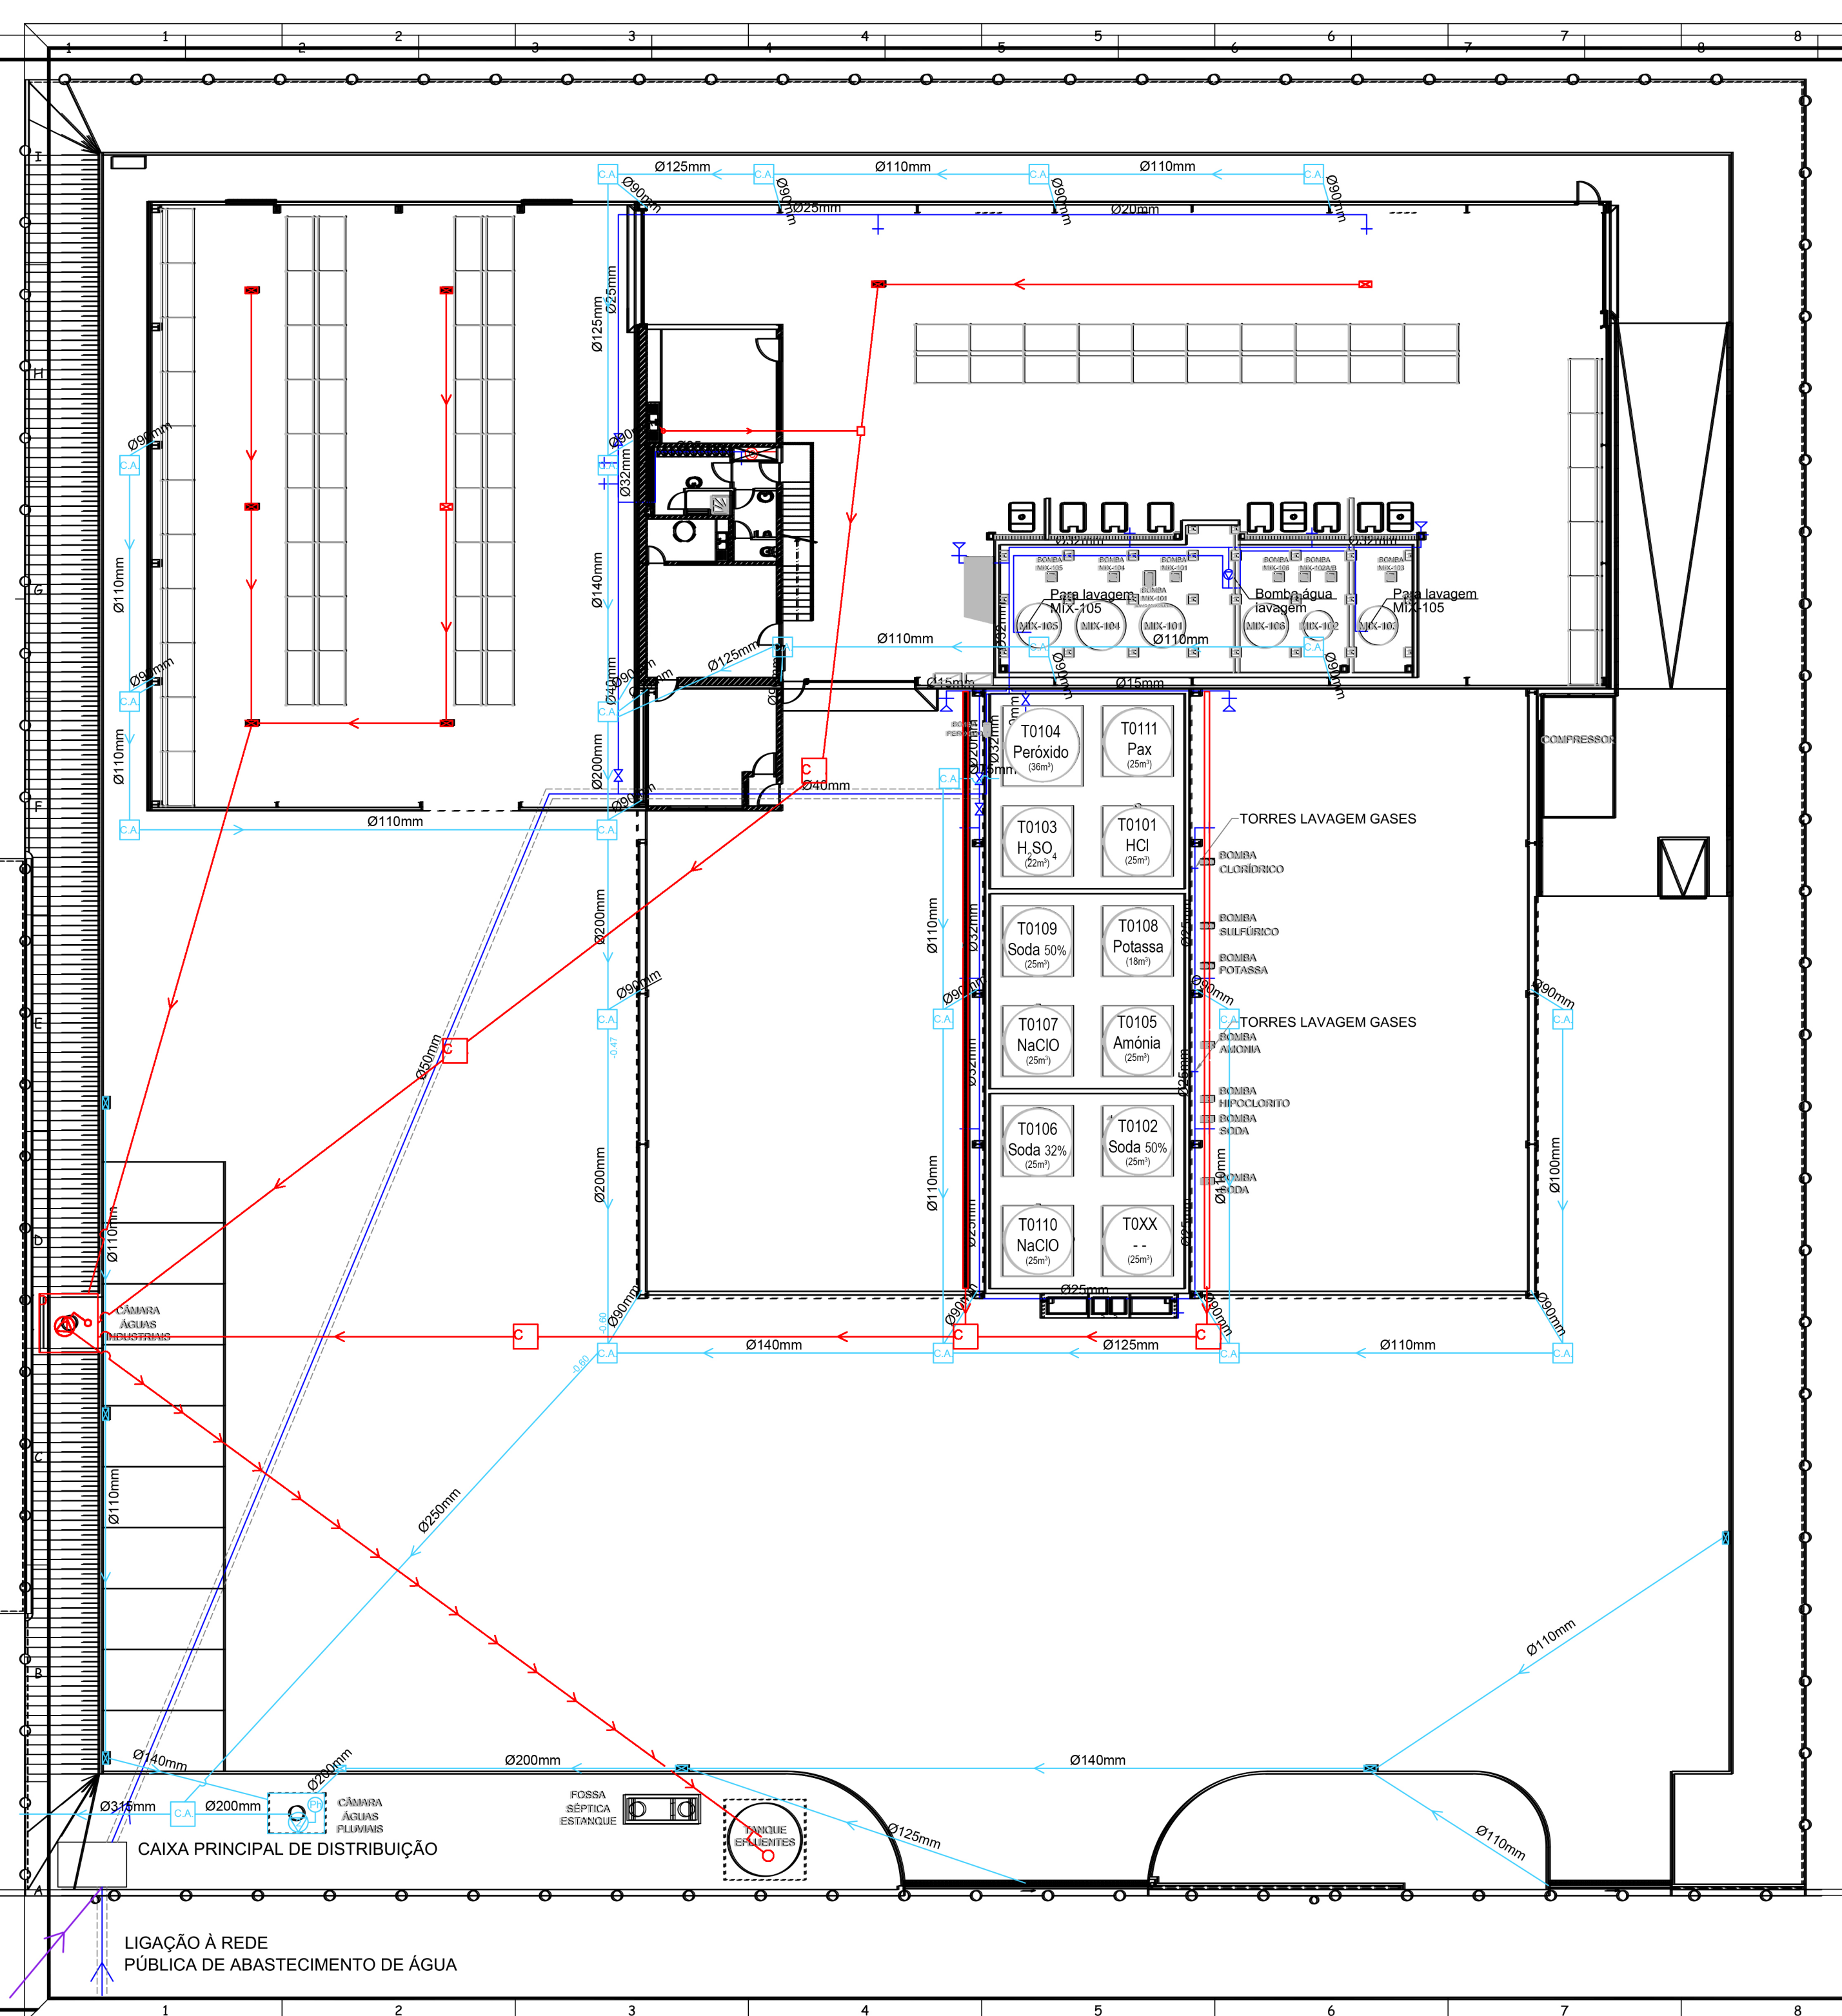