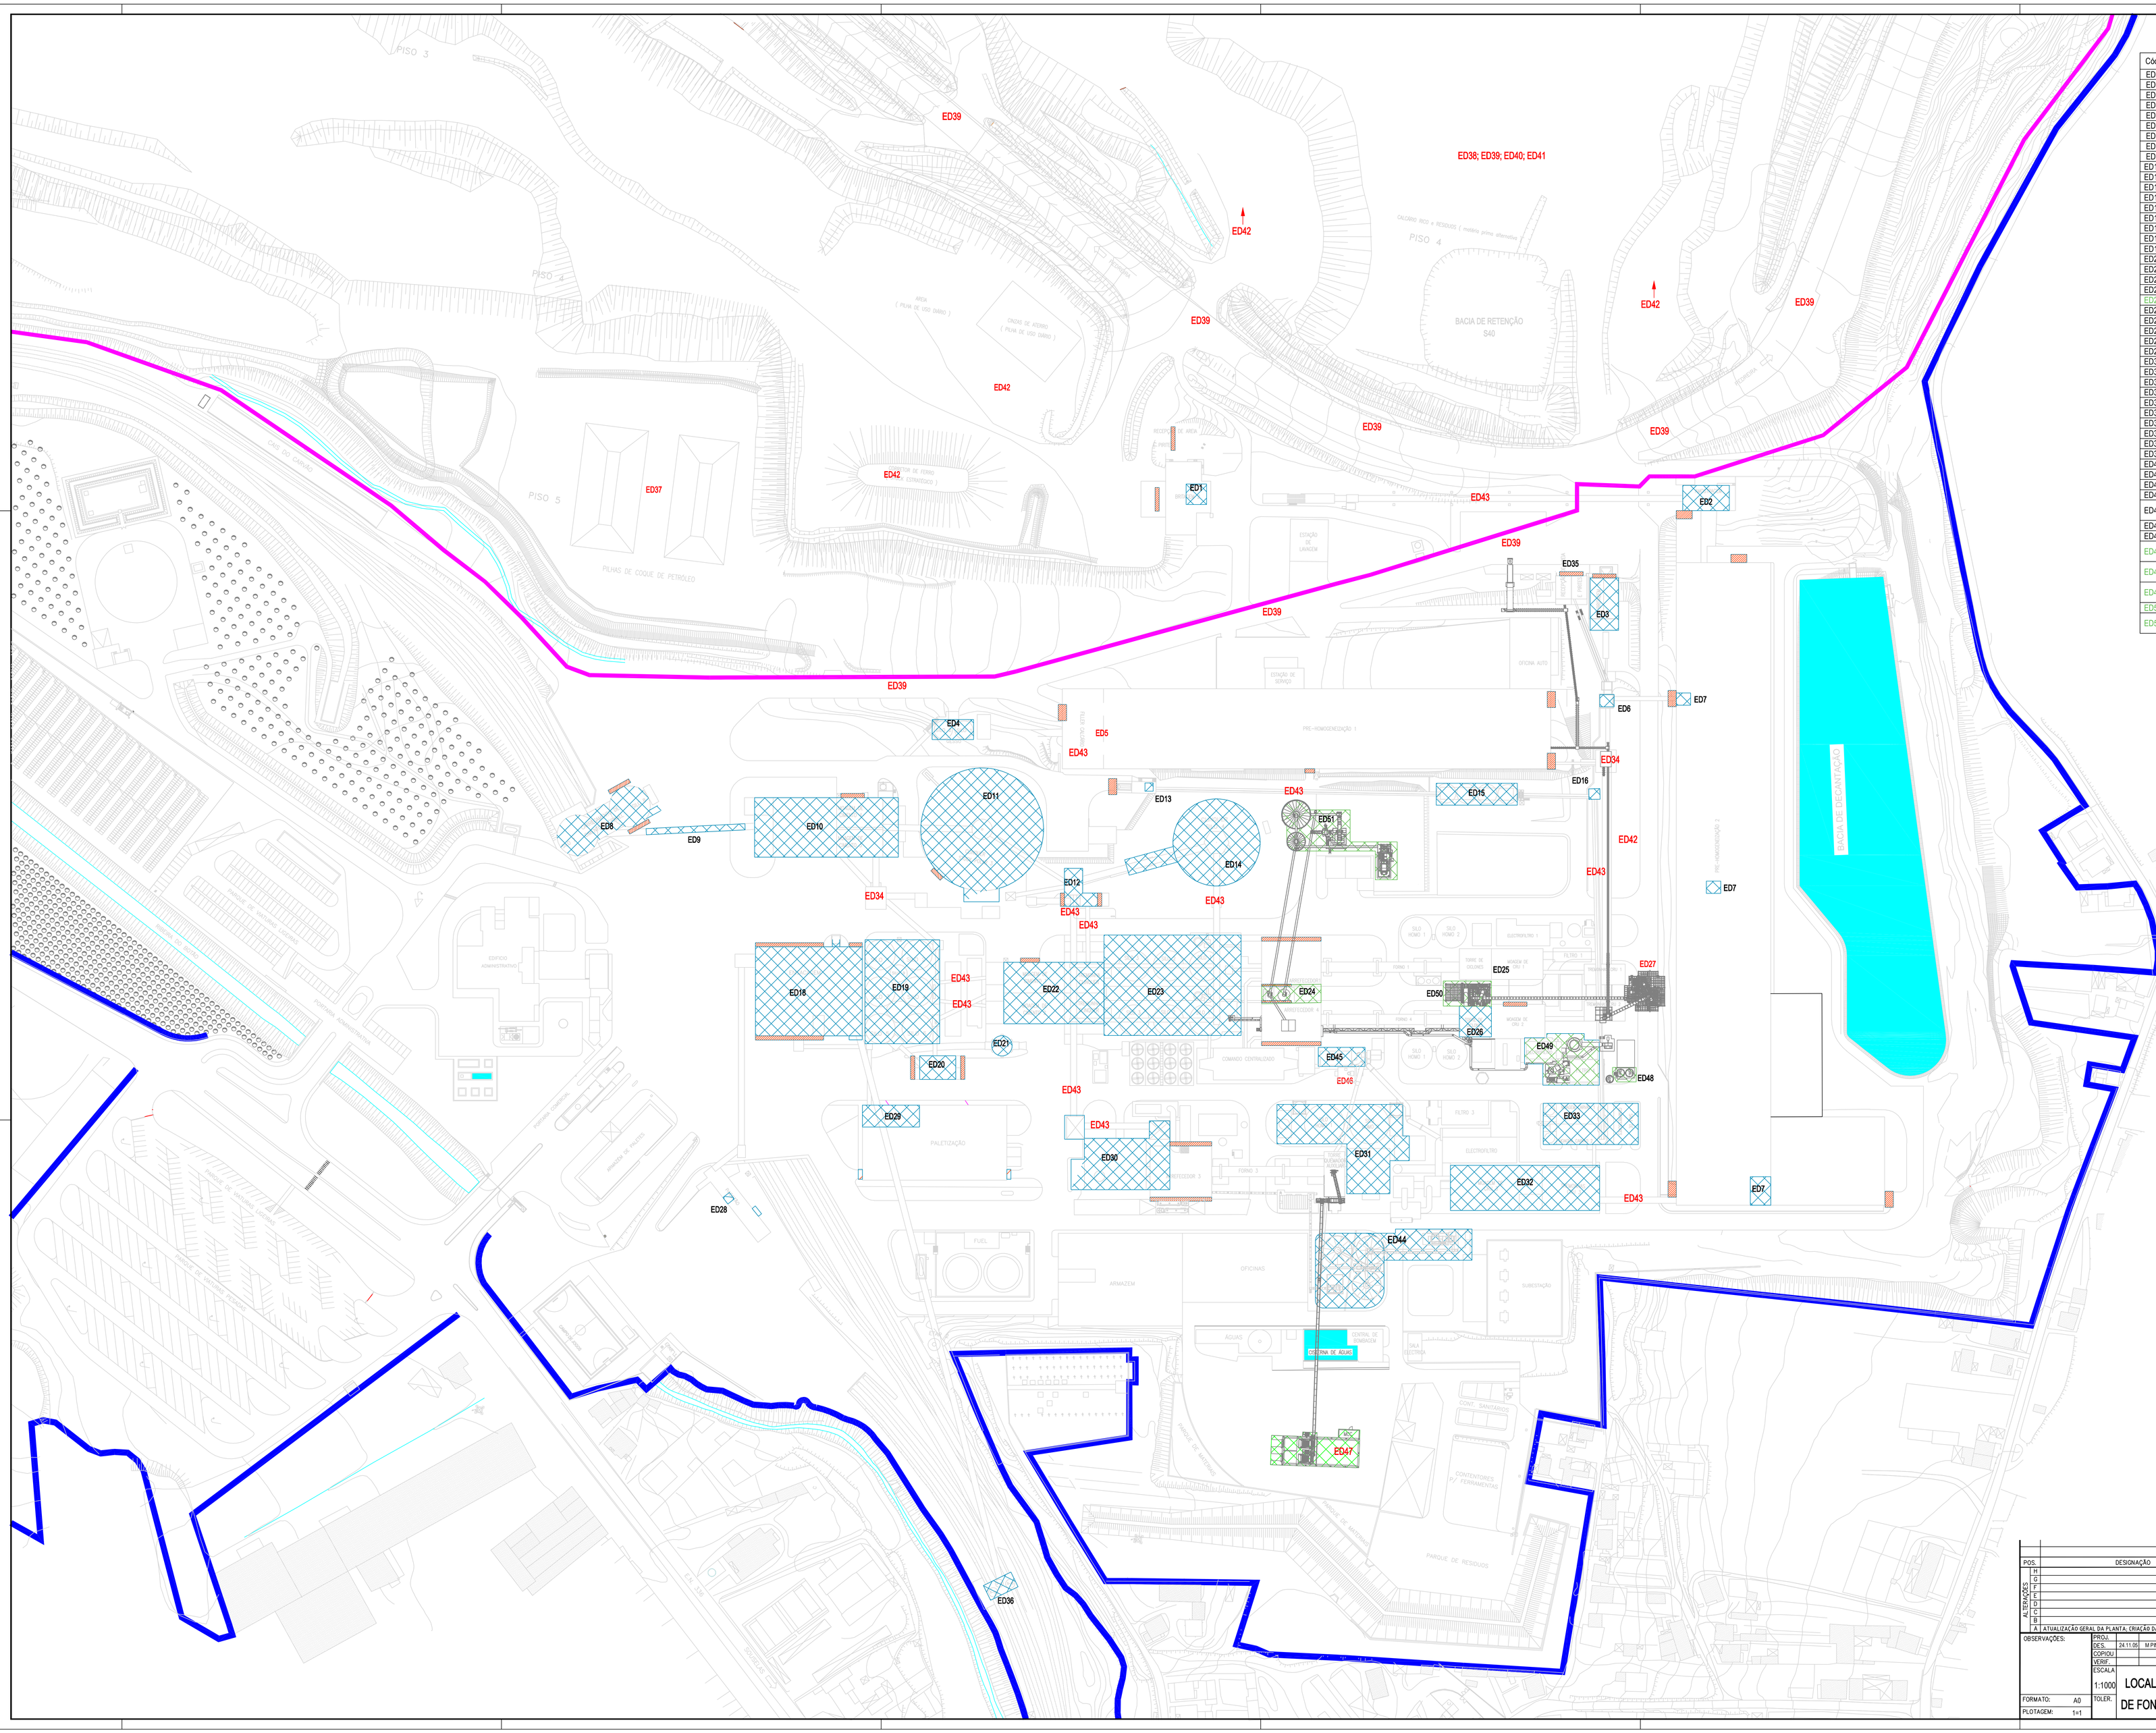


| Cód. | Designação da Origem da Emissão | Nº FM |
|---|---|---|
| ED1 | Britagem 2 | 1 |
| ED2 | Amostragem | 3 |
| ED3 | Britagem 1 | 2 |
| ED4 | Silos de Gesso | |
| ED5 | Pré–Homogeneização 1 | – |
| ED6 | Transporte de Calcário | – |
| ED7 | Pré–Homogeneização 2 | 2 |
| ED8 | Carreg. Cimento a Granel Silos 7 e 8 | 10 |
| ED9 | Transp. Cimento Silos 7 e 8 | – |
| ED10 | Moagem de Cimento 3 e 4 | 27 |
| ED11 | Stock Polar 3 – Clinquer | 9 |
| ED12 | Transp./ Carregamento de Clinquer | 1 |
| ED13 | Descarga de Combustiveis Sólidos | 1 |
| ED14 | Stock 4 – Clinquer | 1 |
| ED15 | Silos de Combustiveis Sólidos | 10 |
| ED16 | Transp. de Combustiveis Sólidos | 1 |
| ED18 | Ensacagem | 21 |
| ED19 | Silos de Cimento 1 a 6 e 9 | 6 |
| ED20 | Carreg. Cimento a Granel | 2 |
| ED21 | Cinzas Volantes | 2 |
| ED22 | Moagem de Cimento 1 e 2 | 3 |
| ED23 | Silos de Argilas da Linha 4 | 9 |
| ED24 | Alimentação de Combustiveis Sólidos | 2 |
| ED25 | Moagem de Cru, Silos Homo e alimentação Forno 1 | – |
| ED26 | Alimentação Forno 4 | – |
| ED27 | Tremonhas Argilas Crua | – |
| ED28 | Pacotão | 2 |
| ED29 | Paletização | 2 |
| ED30 | Plataforma do Forno 3 | 3 |
| ED31 | Silos de Homo e Alimentação Forno 3 | 13 |
| ED32 | Tremonhas e Moagem de cru 3 | 17 |
| ED33 | Moagem de Carvão | 6 |
| ED34 | Torres de Tranferencia de Transp. ( Outras) | — |
| ED35 | Aberturas de Edifícios | |
| ED36 | Pórtico de Carregamento – Granel Ferroviário | 5 |
| ED37 | Armazenagem de Combustiveis Sólidos | — |
| ED38 | Pedreira – Desmonte | — |
| ED39 | Pedreira – Carga e Transporte | — |
| ED40 | Pedreira – Perfuradora | — |
| ED41 | Pedreira – Frentes de Desmonte | — |
| ED42 | Armazenagem Matérias Primas | — |
| ED43 | Transportadores de Materiais ( no exterior) | – |
| ED44 | Tremonha de Recepção e Silos de Combustivel Alternativo (CA2 + CA3) | 2 |
| ED45 | Silo Poeiras de By–Pass ao Forno 3 | 4 |
| ED46 | Carregamento Camião Silo Poeiras By–Pass | — |
| ED47 | Tremonhas de Recepção e Armazenagem de Combústivel Alternativo (CA5) | – |
| ED48 | Silo Hidróxido de Cálcio do STEG da Linha IV (Argilas Calcinadas) | 2 |
| ED49 | TCG, Electrofiltro e Filtro de Mangas da Linha IV (Argilas Calcinadas) | 2 |
| ED50 | Alimentação ao Forno IV (Argilas Calcinadas) | 1 |
| ED51 | Tremonhas de Recepção e Silo de Combust. Alternativos (CA6) | 2 |

FM – Filtros de Mangas

FILTRO DE MANGAS NOVO

LIMITE DA PROPRIEDADE

LIMITE DA PEDREIRA

| POS. | DESIGNAÇÃO | QUANT. | Des. Nº/MATERIAL | NORMA | CÓDIGO |
|---|---|---|---|---|---|

ALTERAÇÕES:

| | | | |
|---|---|---|---|
| A | ATUALIZAÇÃO GERAL DA PLANTA, CRIAÇÃO DAS FONTES DE EMISSÃO DIFUSAS: ED45, 46, 47, 48, 49, 50 E 51. | 15.09.25 | P.BENTO |

OBSERVAÇÕES:

| | | | |
|---|---|---|---|
| PROJ. | | | |
| DES. | 24.11.05 | M.PINTO | PLANTA GERAL DAS INSTALAÇÕES |
| COPIOU | | | |
| VERIF. | | | |
| ESCALA | 1:1000 | | LOCALIZAÇÃO E IDENTIFICAÇÃO DE FONTES DE EMISSÃO DIFUSAS |
| TOLER. | | | |

FORMATO: A0

PLOTAGEM: 1x1

CIMPOR S.A.

CENTRO DE PRODUÇÃO DE SOUSELAS

0 2 7 1 8 0 0 0

A

SUBSTITUI:

SUBSTITUIDO: