



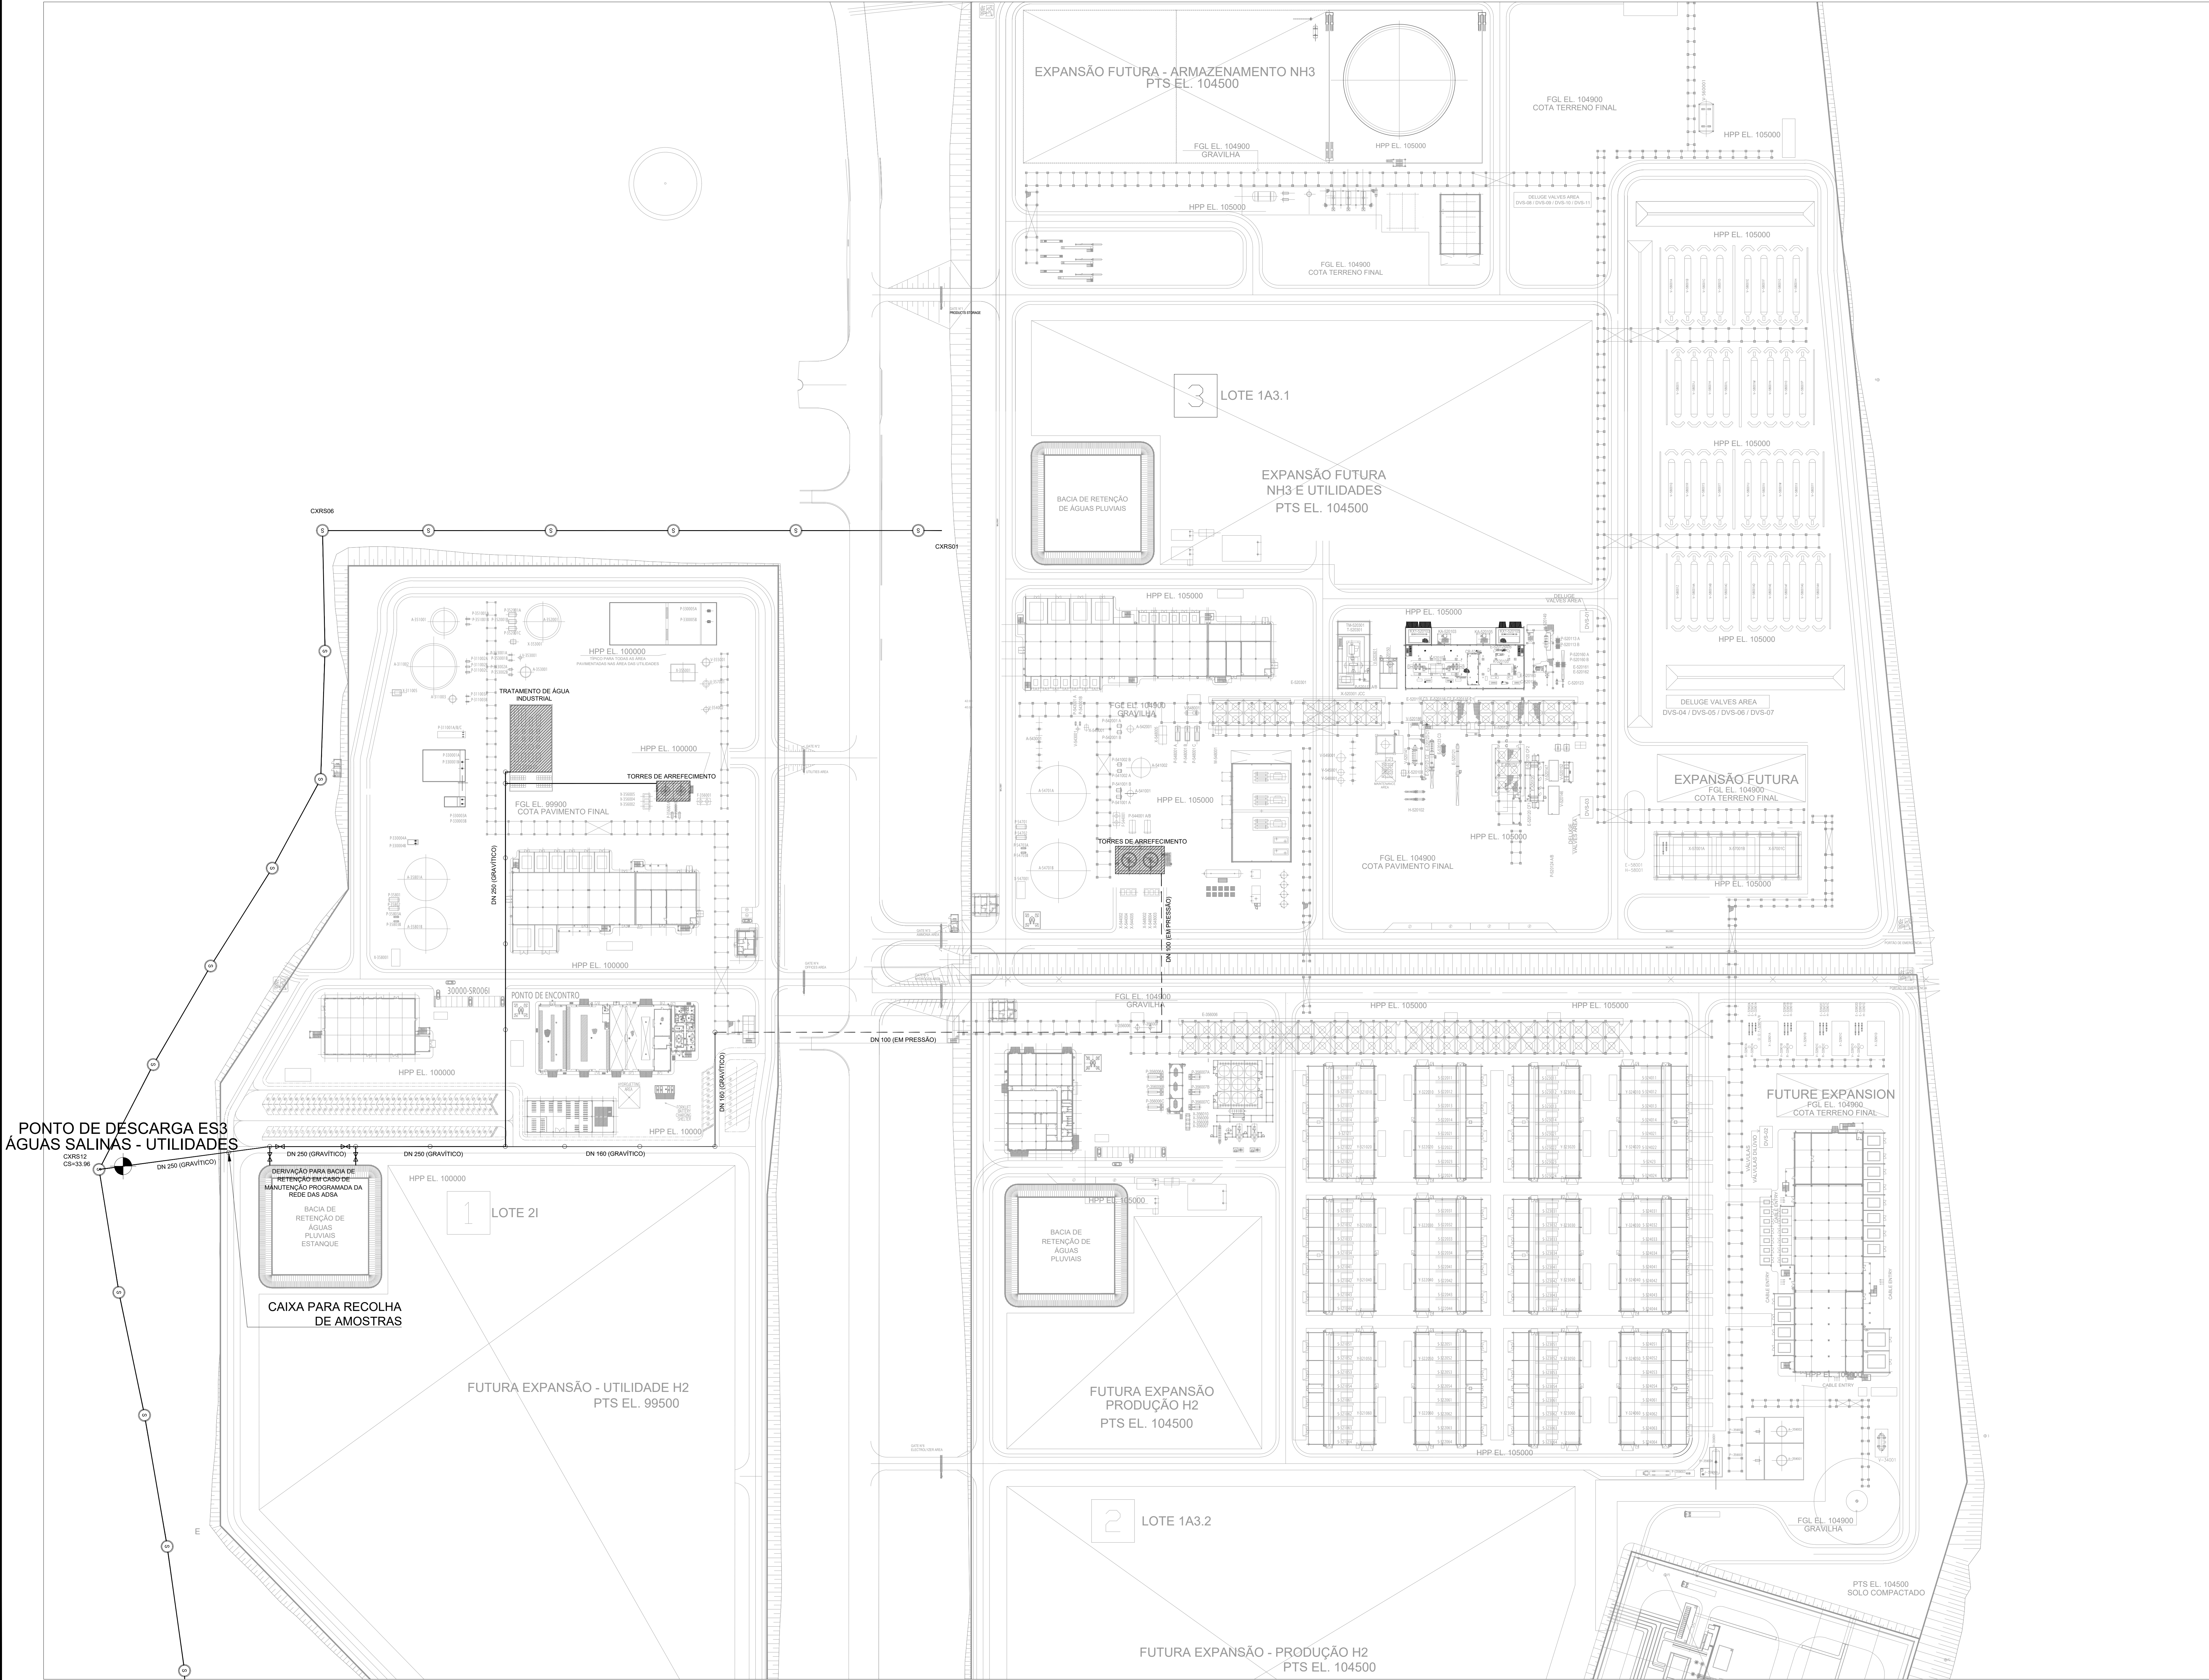

PLANTA CHAVE

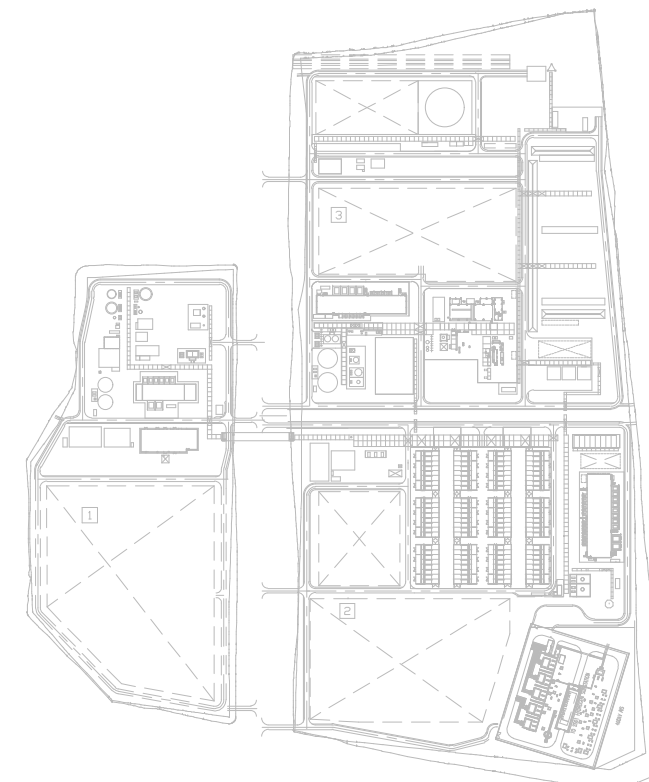

|      |                            |                          |
|------|----------------------------|--------------------------|
|      |                            |                          |
| 00   | 2024-11-20 Emissão Inicial | PTT                      |
| Rev. | Data                       | Descrição das alterações |
|      |                            | Aprov.                   |



PROJETO  
**MADOQUA POWER 2X**  
500MW Electrolyser  
and Green Ammonia



Código MADOQUA: -  
Código TCM: -  
Título TCM: -

Revisão TCM: -  
Folha TCM: -  
Designação  
**HIDRÁULICAS**  
**REDE DE DRENAGEM**  
**ÁGUAS SALINAS**  
**PLANTA GERAL**

|                                       |                       |
|---------------------------------------|-----------------------|
| Escala: 1:1000                        | Projeto TCM: -        |
| Data: 2024-11-20                      | Verificado TCM: -     |
| Formato: A0                           | Aprovado TCM: -       |
| Arquivo: T2022-0703-01-HID-300-203-00 | Aprovado GDE: P.TOMAS |

|            |         |
|------------|---------|
| Desenho Nº | Revisão |
|------------|---------|

**HID-300-203 00**

Este desenho é propriedade do GRUPO QUADRANTE. Não podendo ser utilizado ou reproduzido, no todo ou em parte, ou comunicado a terceiros sem a sua expressa autorização. Este desenho só é válido para construção depois de devidamente assinado.