



PLANTA - NÍVEL 00
1 : 100

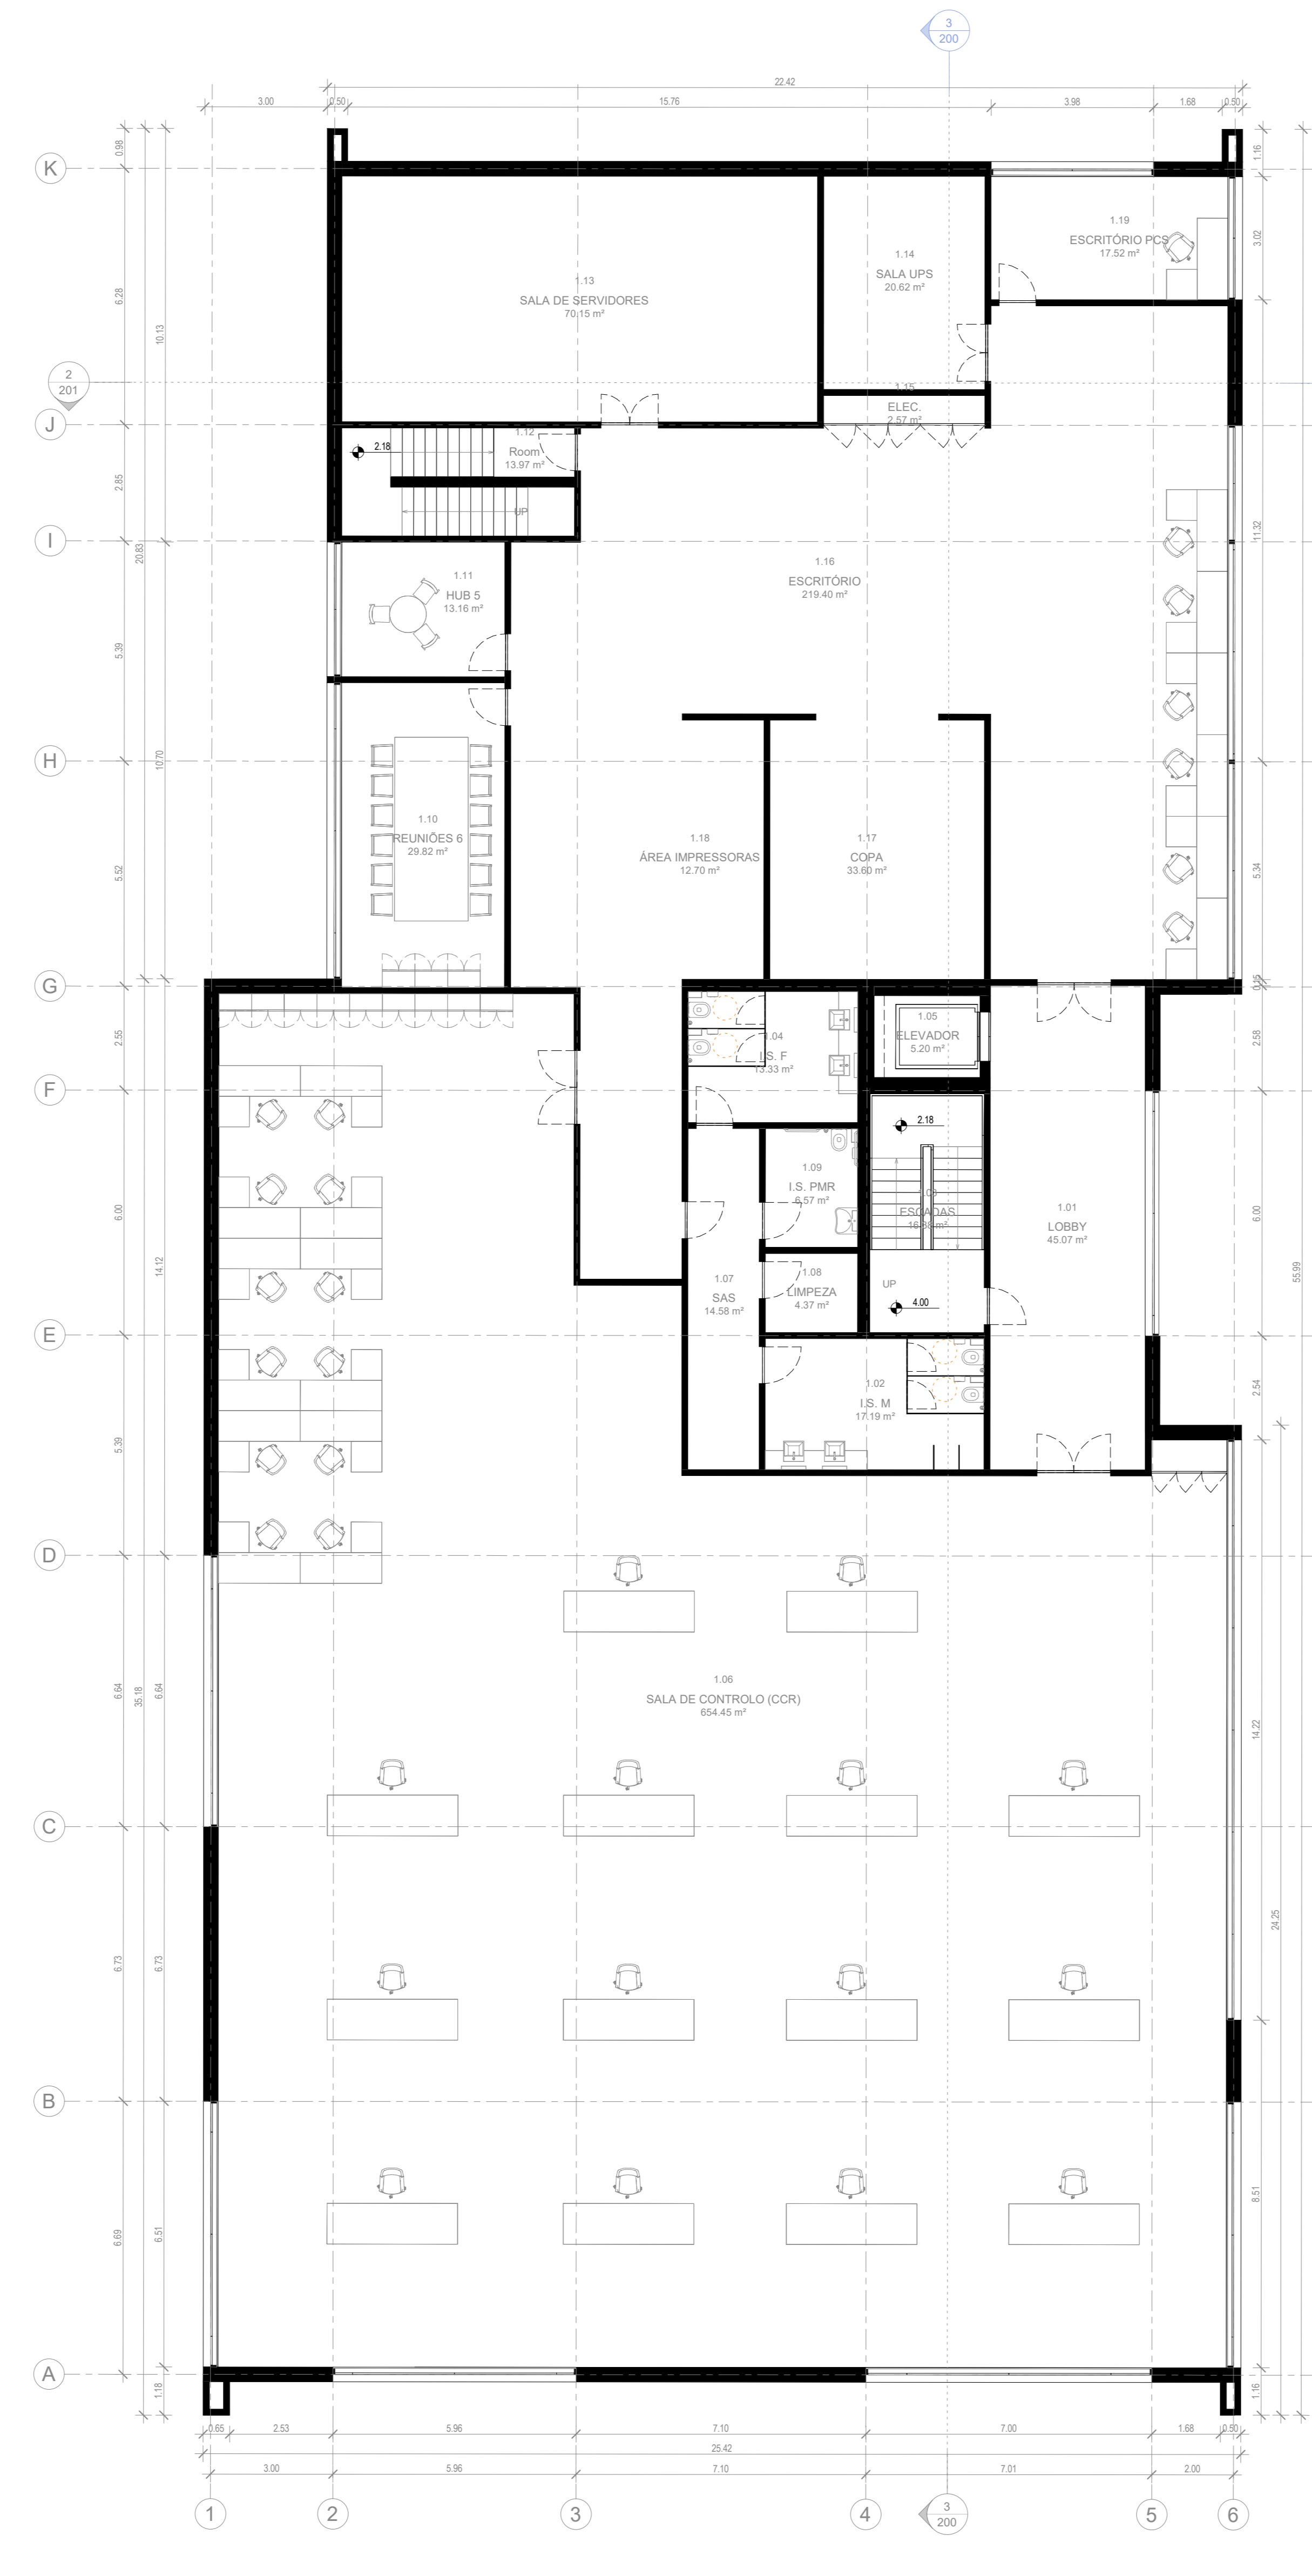

PLANTA - NÍVEL 01
1 : 100

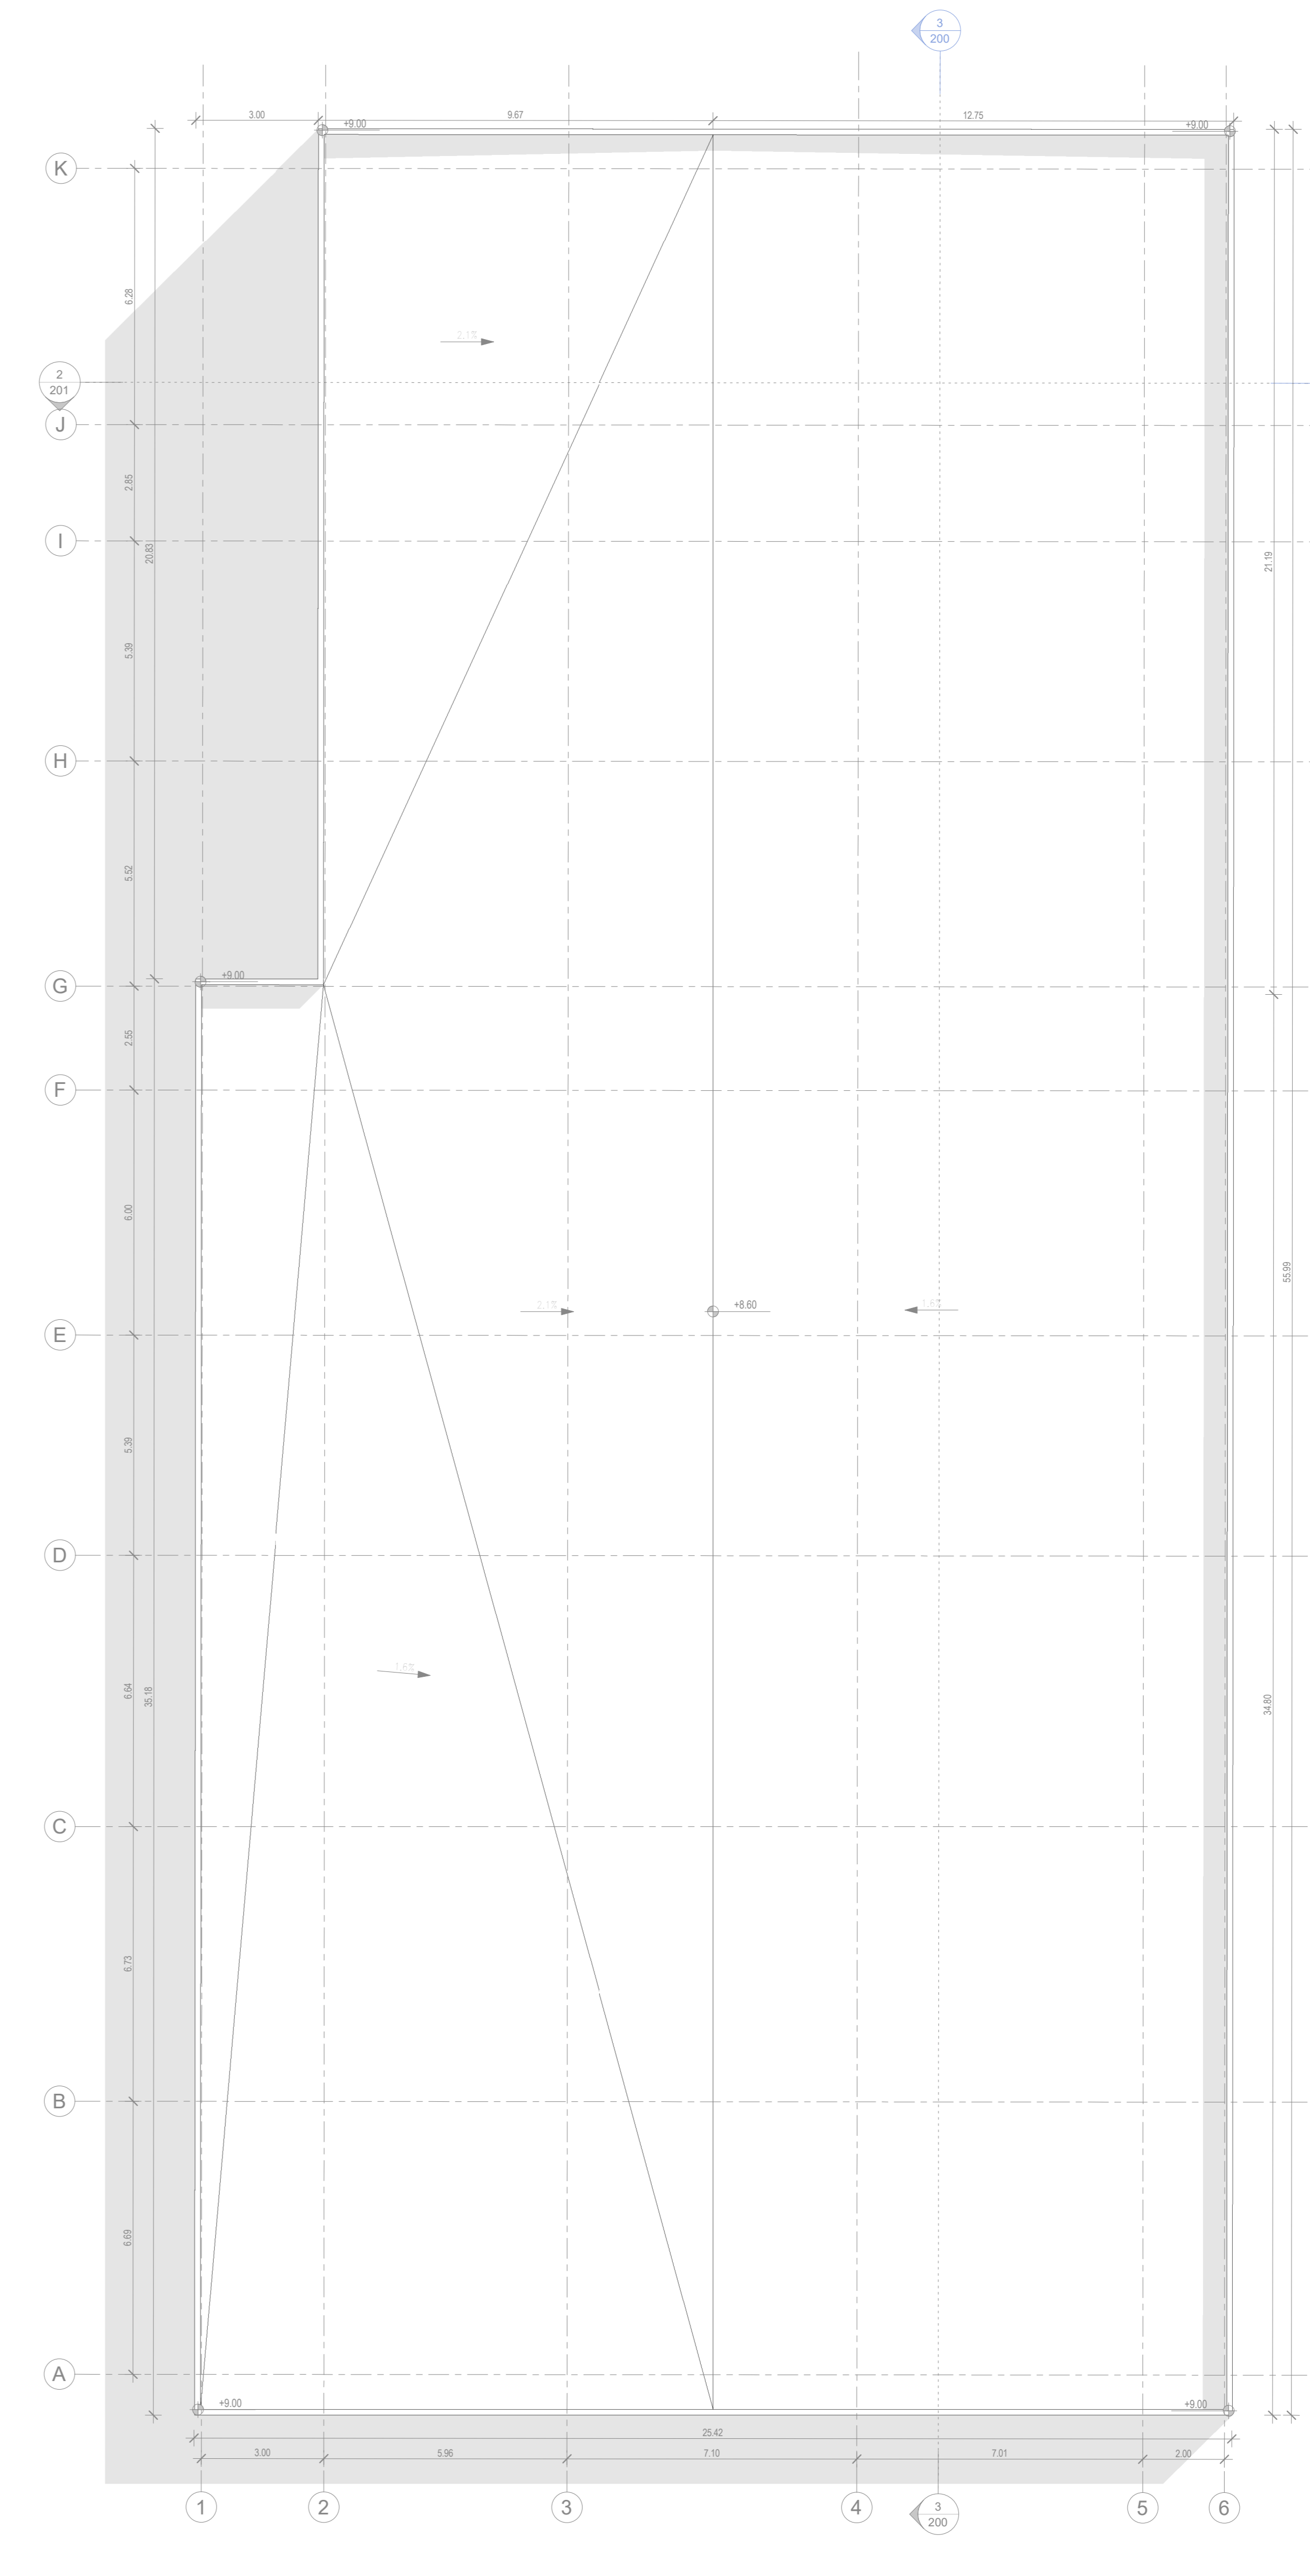

PLANTA - COBERTURA
1 : 100


NOTAS GERAIS

- Todas as cotas deverão ser verificadas em obra.
- Caso se verifique qualquer incompatibilidade no presente projeto, a mesma deverá, de imediato, ser comunicada por escrito para o projeto.
- Este desenho contém o conjunto e análise de outras peças de projeto.
- Deverão ser verificadas em obra todas as condicionantes assumidas no projeto.
- Todas as Especificações desenhadas são meramente indicativas. Para a sua execução deverão ser consultadas as especificações dos respectivos Fabricantes.
- Não medir desenhos, utilizar apenas a cotaagem. Todas as cotas apresentadas deverão ser atentas em obra.
- Em caso de alterações entre desenhos no presente projeto, a escala mais abrangente a que vigorar, não obstante, a situação de obra, de imediato, ser comunicada por escrito para o projeto.
- Todos os acabamentos e materiais deverão ser validados / aprovados em obra pela equipa projetista e pelo Dono de Obra.
- Os números de ordem dos blocos deverão ser verificadas nos desenhos gerais de projeto.

LEGENDA DE SIMBOLOGIAS

- XXX Cota de Projeto
- XXX Cota Altimétrica
- Cota Linear
- ▲ Acesso Pedonal
- ▲ Acesso Veículo

PLANTA CHAVE

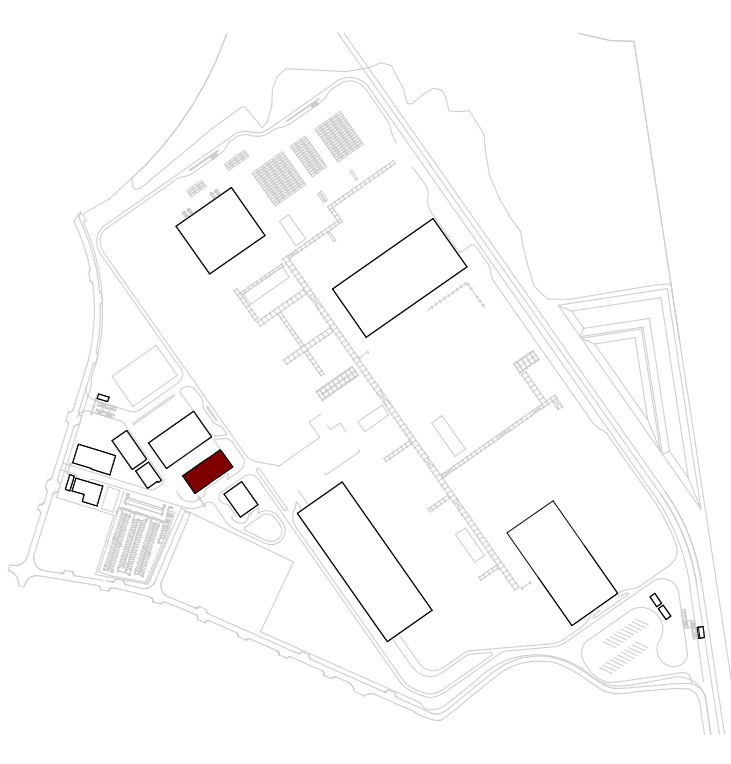

Rev.	Data	Emissão Inicial	Descrição	RIA	Aprov.
0	13/04/2024				



Cliente:
AURORA LITHIUM

Projeto:
UNIDADE INDUSTRIAL DE CONVERSÃO DE LÍTIO

Fase:
PROJETO DE EXECUÇÃO

Designação:
**ARQUITETURA
EDIFÍCIO DE COMANDO**

PLANTAS
NÍVEL 00 / NÍVEL 01 / COBERTURA

Escala:	Indicada	Projeto:	RSR
Data:	30/04/2024	Desenho:	RSR
Processo:	T2023-584-02	Verificação:	RIA
Folha:	T2023-584-02-EX-ARQ-06-100	Aprovação:	TSP

Desenho Nº
EX-ARQ-06-100 0

Este desenho é propriedade do GRUPO QUADRANTE, não podendo ser utilizado ou reproduzido no todo ou em parte, ou comunicado a terceiros, sem a sua expressa autorização. Este desenho só é válido para a construção depois de devidamente assinado.