



CONVENÇÕES

- Perímetro de Rega

- Cadastro

- Conduta elevatória

H1

- Hidrante

- Válvula de sectionamento

1:19

- Unidade de Rega

- Rede de rega

- Rede viária

1

- Boca de rega

Sistema de Referência: PT-TM06/ETRS89
Elipsóide: GRS80
Projeção: Transversa de Mercator
Datum Geodésico: ETRS89

Revisão	Designação	Desenho	Aprova	Data
Fase	PROJETO DE EXECUÇÃO			
Projecto	S. Azevedo	Desenho	Aprova	Data
Marganda Barral	Cecília Passos	Sofia Azevedo	Janeiro	2023
Código do Ficheiro:	Contrato:	Escalas		
C871-REG-PE-203-R0	C871	1:10 000		

DGADR
DIREÇÃO-GERAL DE AGRICULTURA E DESENVOLVIMENTO RURAL

PROJETO DE EXECUÇÃO DE INFRAESTRUTURAS DE REGADIO DO APROVEITAMENTO HIDROAGRÍCOLA DO CRATO

REDE DE REGA, BLOCO DE FRONTEIRA E AVIS
DELIMITAÇÃO DAS UNIDADES E TRAÇADO DA REDE DE REGA
(Folha 1/4)

Desenho n.º

003

Revisão

0



CONVENÇÕES

- Perímetro de Rega
- Cadastro
- Conduta elevatória
- H1

 - Hidrante
- Válvula de seccionamento

 - Unidade de Rega - Rede de rega - Rede viária

1

 - Boca de rega

Sistema de Referência: PT-TM06/ETRS89
Elipsóide: GRS80
Projeção: Transversa de Mercator
Datum Geodésico: ETRS89

Revisão	Designação	Desenhou	Aprovou	Data
Fase	PROJETO DE EXECUÇÃO			
Projector	S. Azevedo	Desenhou	Aprovou	Data
Margarida Barrão	Cecília Passos	Sofia Azevedo		Janeiro 2023
Código do Ficheiro:	Contrato:	Escalas		
C871-REG-PE-203-R0	C871	1:10 000		

DGADR
DIREÇÃO-GERAL DE AGRICULTURA E DESENVOLVIMENTO RURAL

PROJETO DE EXECUÇÃO DE INFRAESTRUTURAS DE REGADIO DO APROVEITAMENTO HIDROAGRÍCOLA DO CRATO

REDE DE REGA, BLOCO DE FRONTEIRA E AVIS
DELIMITAÇÃO DAS UNIDADES E TRAÇADO DA REDE DE REGA
(Folha 2/4)



Campo d'Água
Engenharia e Gestão, Lda.

Desenho n.º

003

Revisão

0

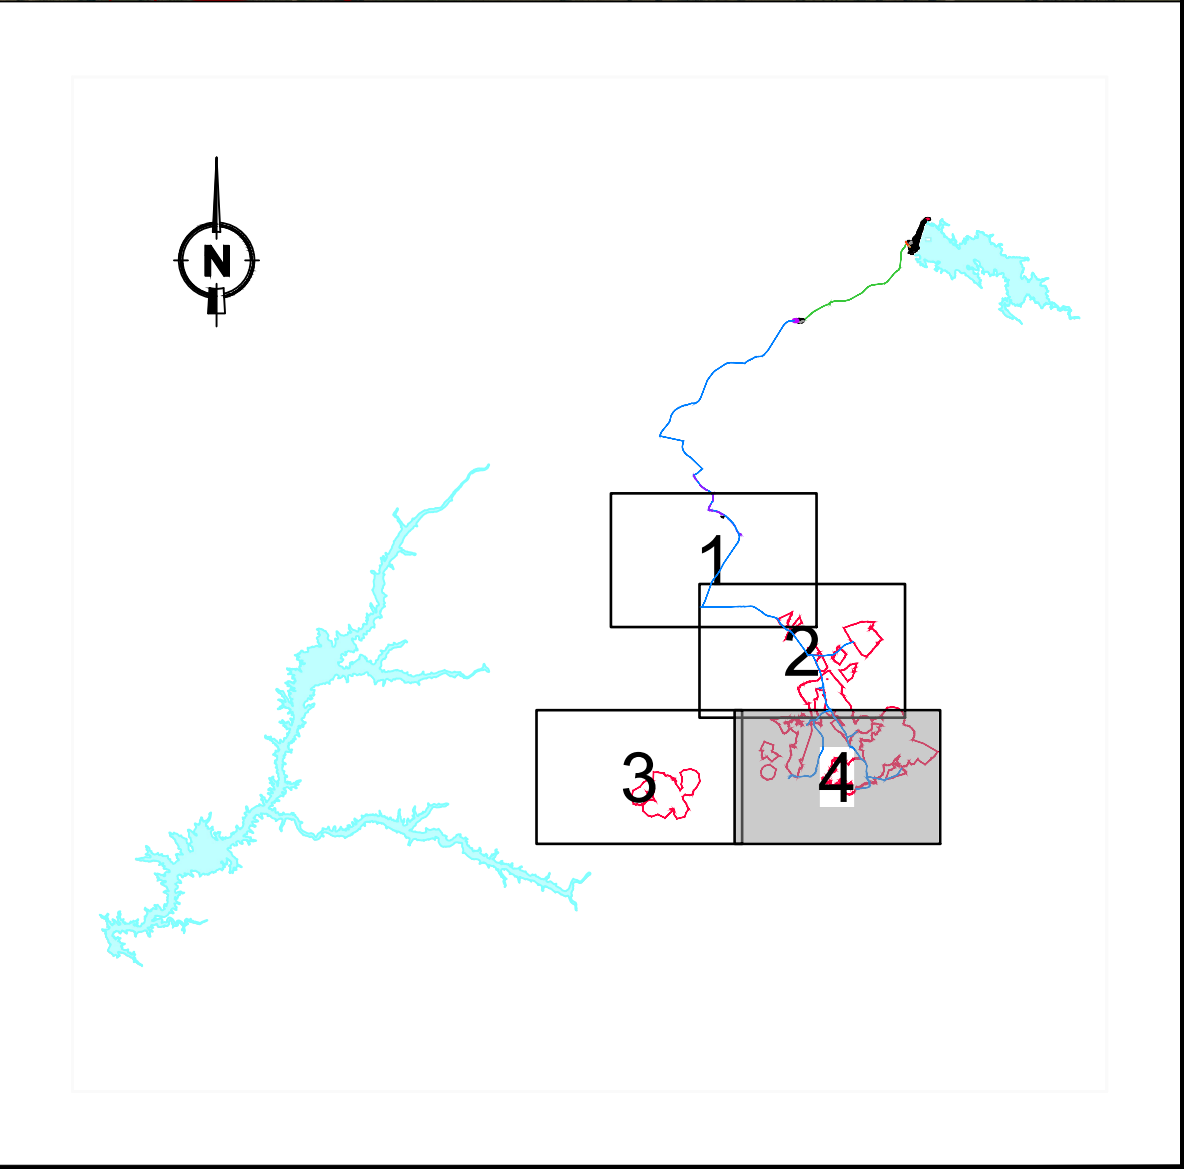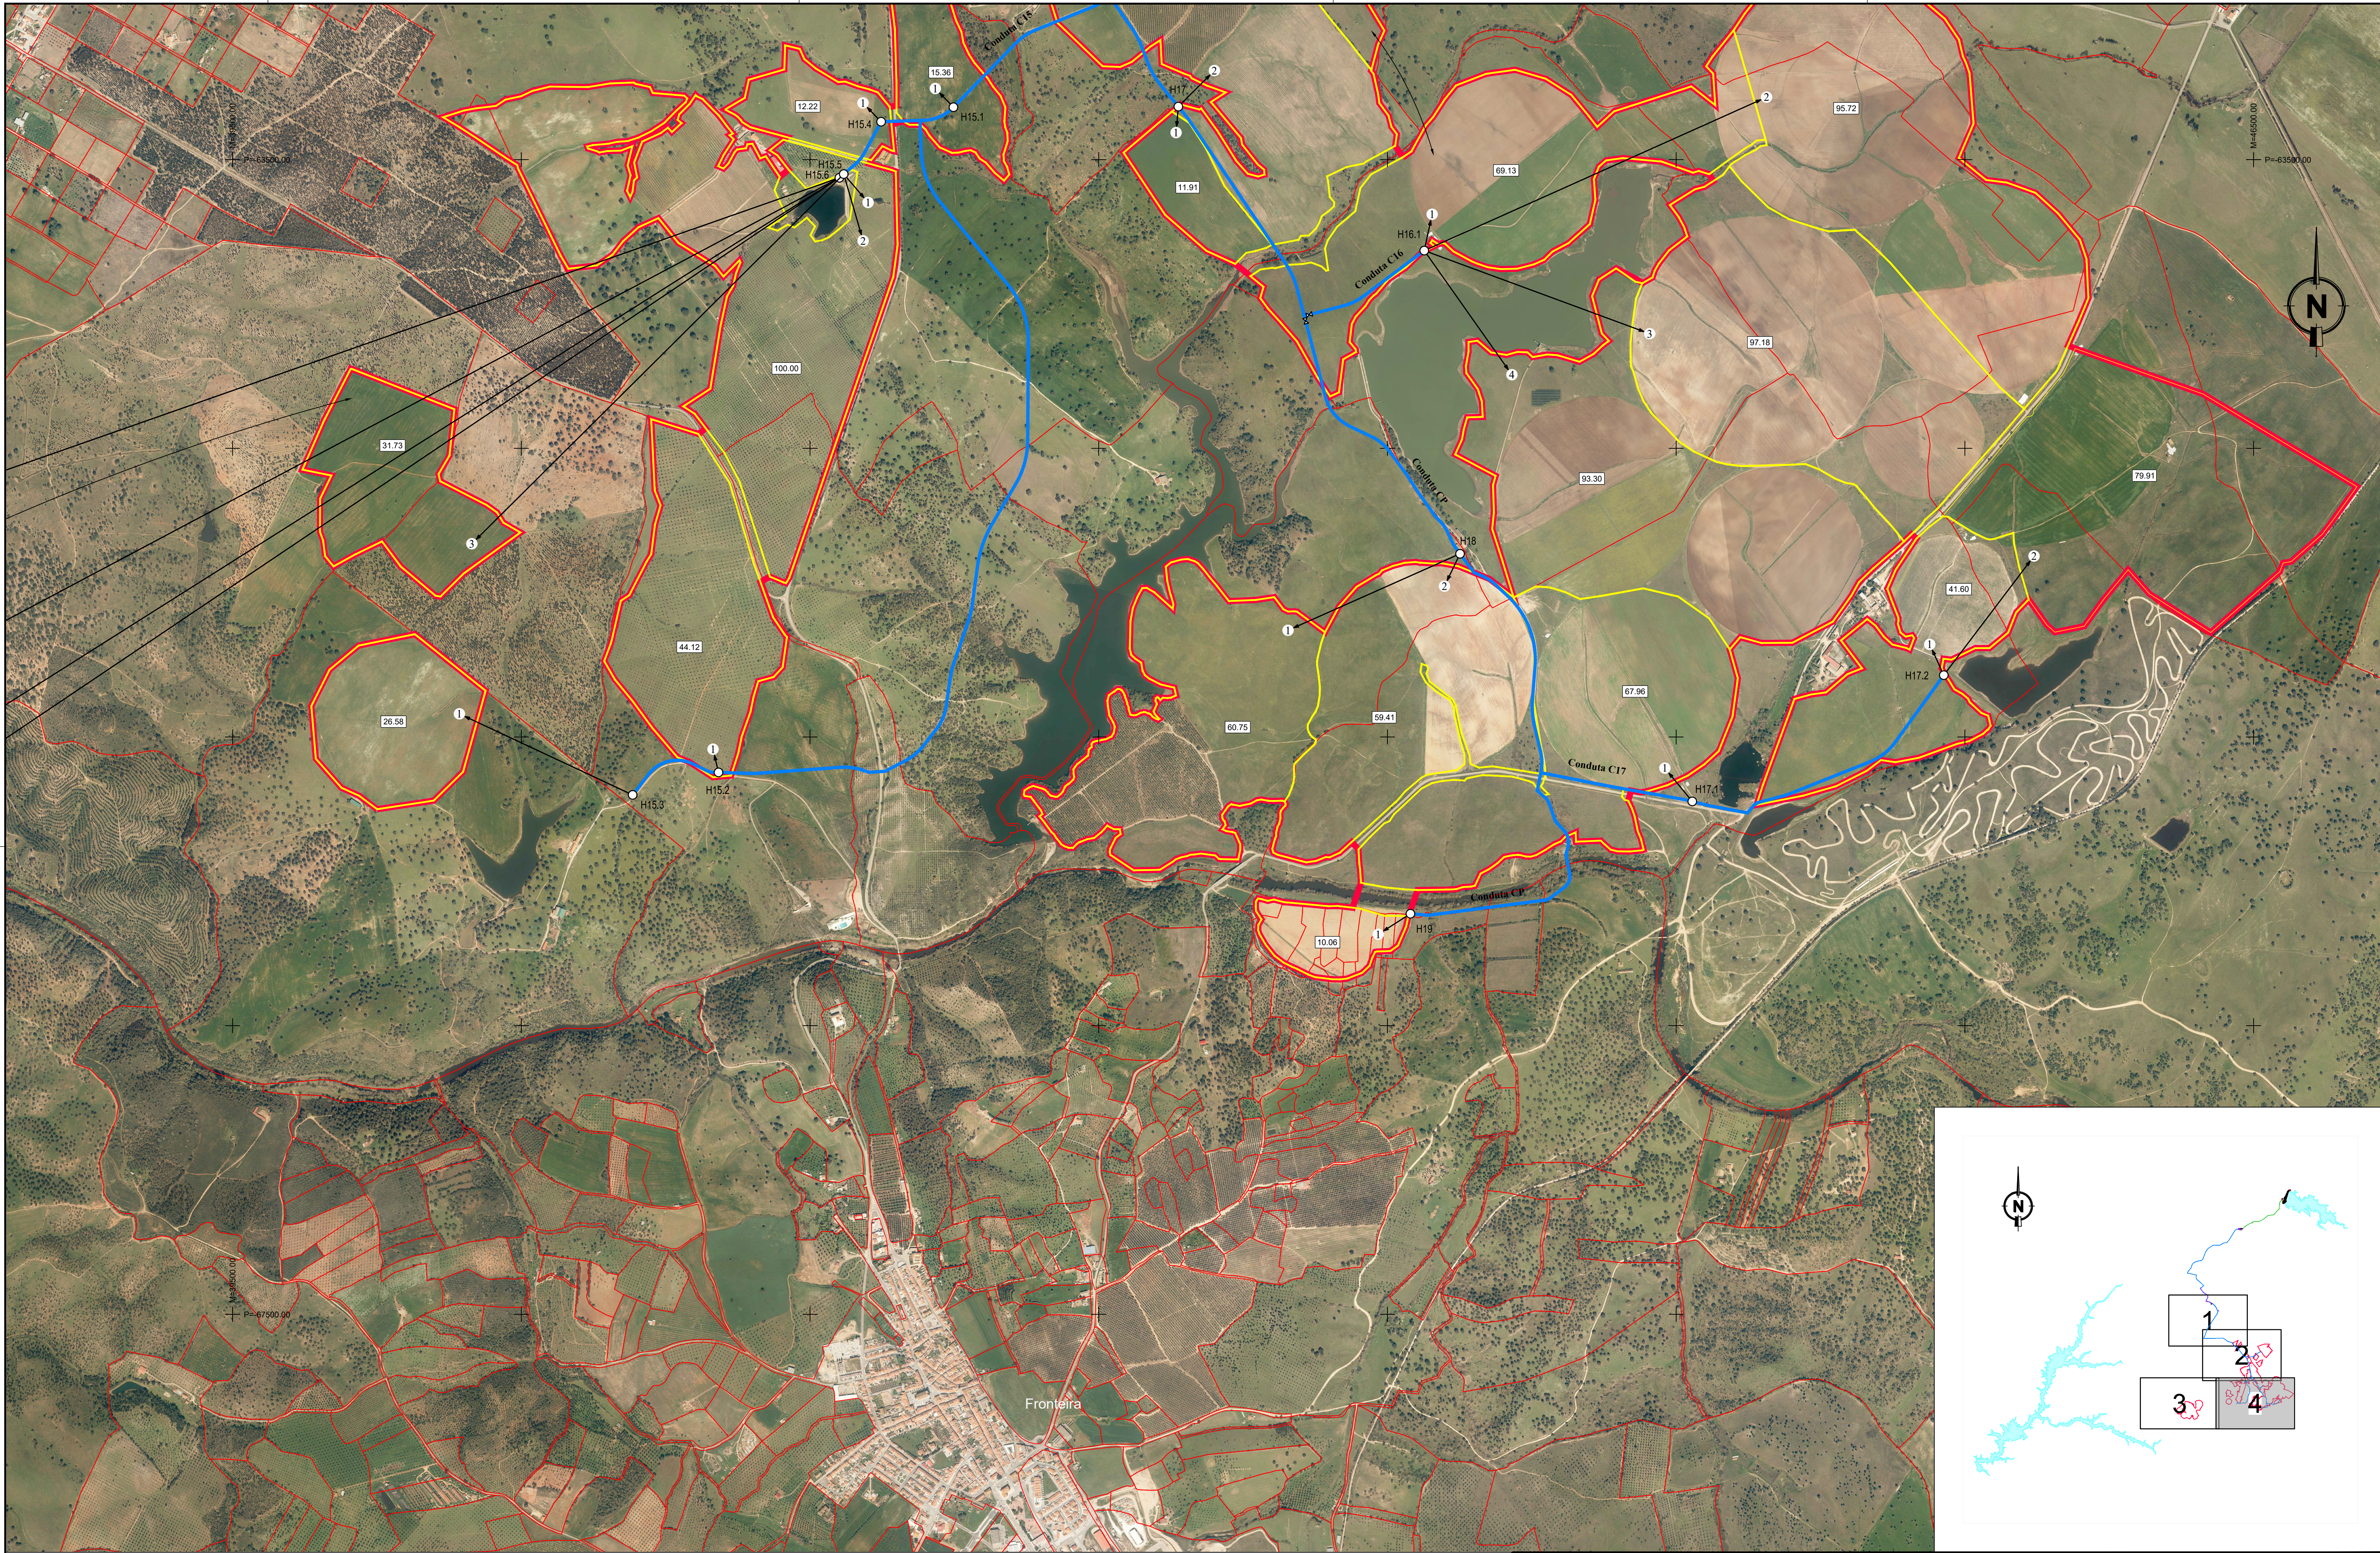

CONVENÇÕES

- Perímetro de Rega

- Cadastro

- Conduto elevatória

- Unidade de Rega

- Rede de rega

- Rede viária

H1

- Hidrante

- Boca de rega

- Válvula de seccionamento

Sistema de Referência: PT-TM06/ETRS89

Elipsóide: GRS80

Projeção: Transversa de Mercator

Datum Geodésico: ETRS89

Revisão	Designação	Desenhou	Aprovou	Data
Fase	PROJETO DE EXECUÇÃO			
Projectos	S. Azevedo	Desenhou	Aprovou	Data
Marganda Barrão	Cecília Passos	Sofia Azevedo		Janeiro 2023
Código do Ficheiro:	Contrato:	Escalas		
C871-REG-PE-203-R0	C871	1:10 000		

DGADR

DIREÇÃO-GERAL DE AGRICULTURA E DESENVOLVIMENTO RURAL

PROJETO DE EXECUÇÃO DE INFRAESTRUTURAS DE REGADIO DO APROVEITAMENTO HIDROAGRÍCOLA DO CRATO

REDE DE REGA, BLOCO DE FRONTEIRA E AVIS

DELIMITAÇÃO DAS UNIDADES E TRAÇADO DA REDE DE REGA

(Folha 4/4)

Campo d'Água

Engenharia e Gestão, Lda.

Desenho: n.º

Revisão

003

0