


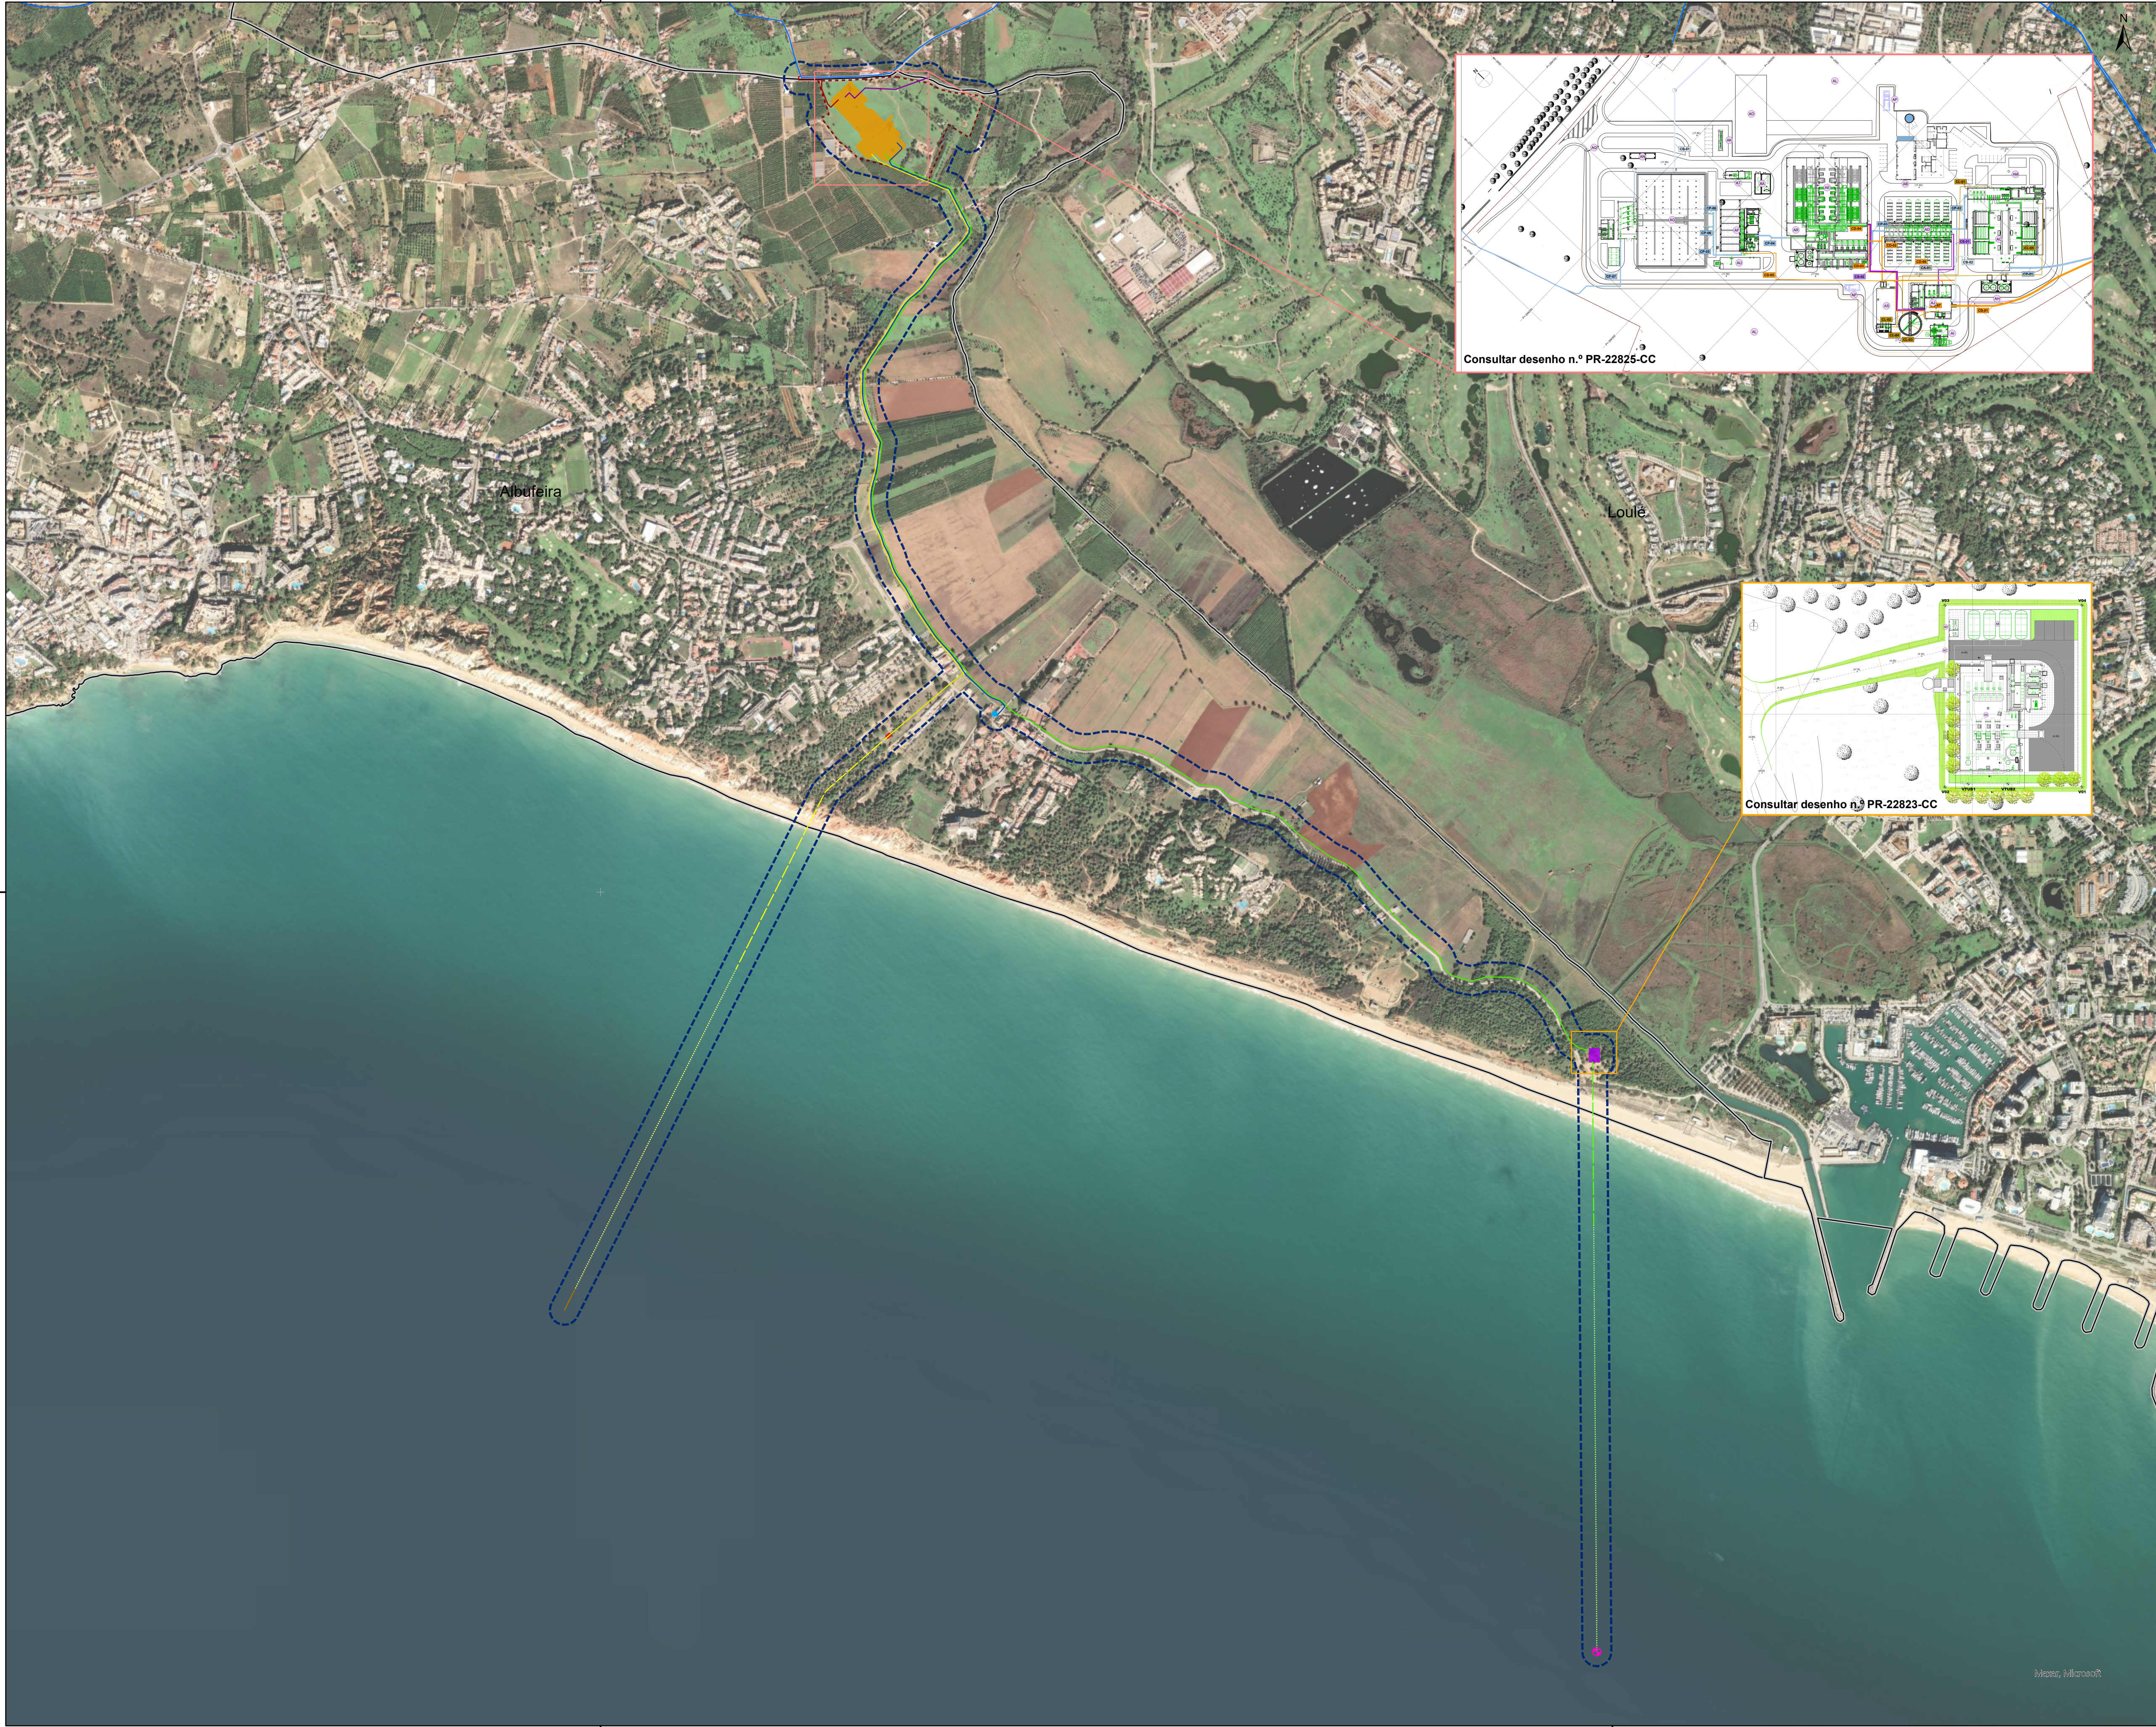

Sistema de coordenadas: PT-TM06/ETRS89 (EPSG: 3763)


ESTAÇÃO DE DESSALINIZAÇÃO DE ÁGUA DO MAR DO ALGARVE

- Área de estudo
- Limite de parcela do terreno da EDAM
- Estação de Dessalinização da Água do Mar (EDAM)
- Camara de Desgaseificação (Poço de Ataque)
- Estação Elevatória de Água Bruta (EE1)
- Tomadas de água
- Condução
- Rejeição de saimoura
- Vala
- Microtúnel
- Vala marinha
- Vala marinha com difusores
- Infraestruturas existentes
- Sistema Adutor Águas do Algarve
- Estação Elevatória de Águas Residuais
- Descarga
- Emergência
- Águas residuais
- Captação de água bruta
- Vala
- Microtúnel
- Vala marinha

LIMITES ADMINISTRATIVOS

Limite de concelho

Fonte: CAOP 2024

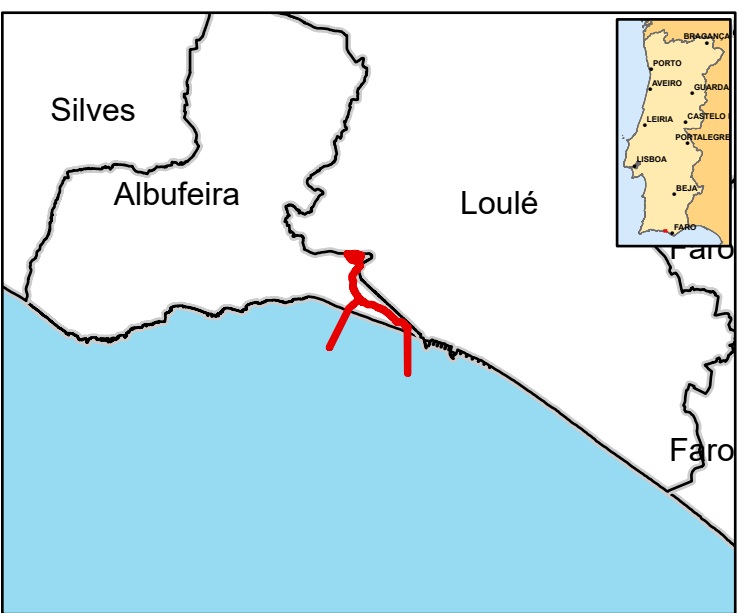

Rev.	Data	Descrição das alterações	Aprov.

www.quadranteglobal.com

Ciente

Projeto

ESTAÇÃO DE DESSALINIZAÇÃO DE ÁGUA DO MAR DO ALGARVE

Fase

RELATÓRIO DE CONFORMIDADE AMBIENTAL DO PROJETO DE EXECUÇÃO (RECAPE)
Projeto de Execução

Designação

APRESENTAÇÃO DO PROJETO SOBRE ORTOFOTOMAPA

Escalas	1: 11 000	Projeto:	Nélio Domingos
Data:	Março 2025	Desenho:	André Pires
Processo:	T2024-1180	Verificação:	Nélio Domingos
Ficheiro:	T2024-1180-XX-EX-ENV-RECAPE-002-00	Aprovação:	Ílida Guerra

Desenho Nº	Revisão
2	00
Folha 1 de 1 (A1)	