



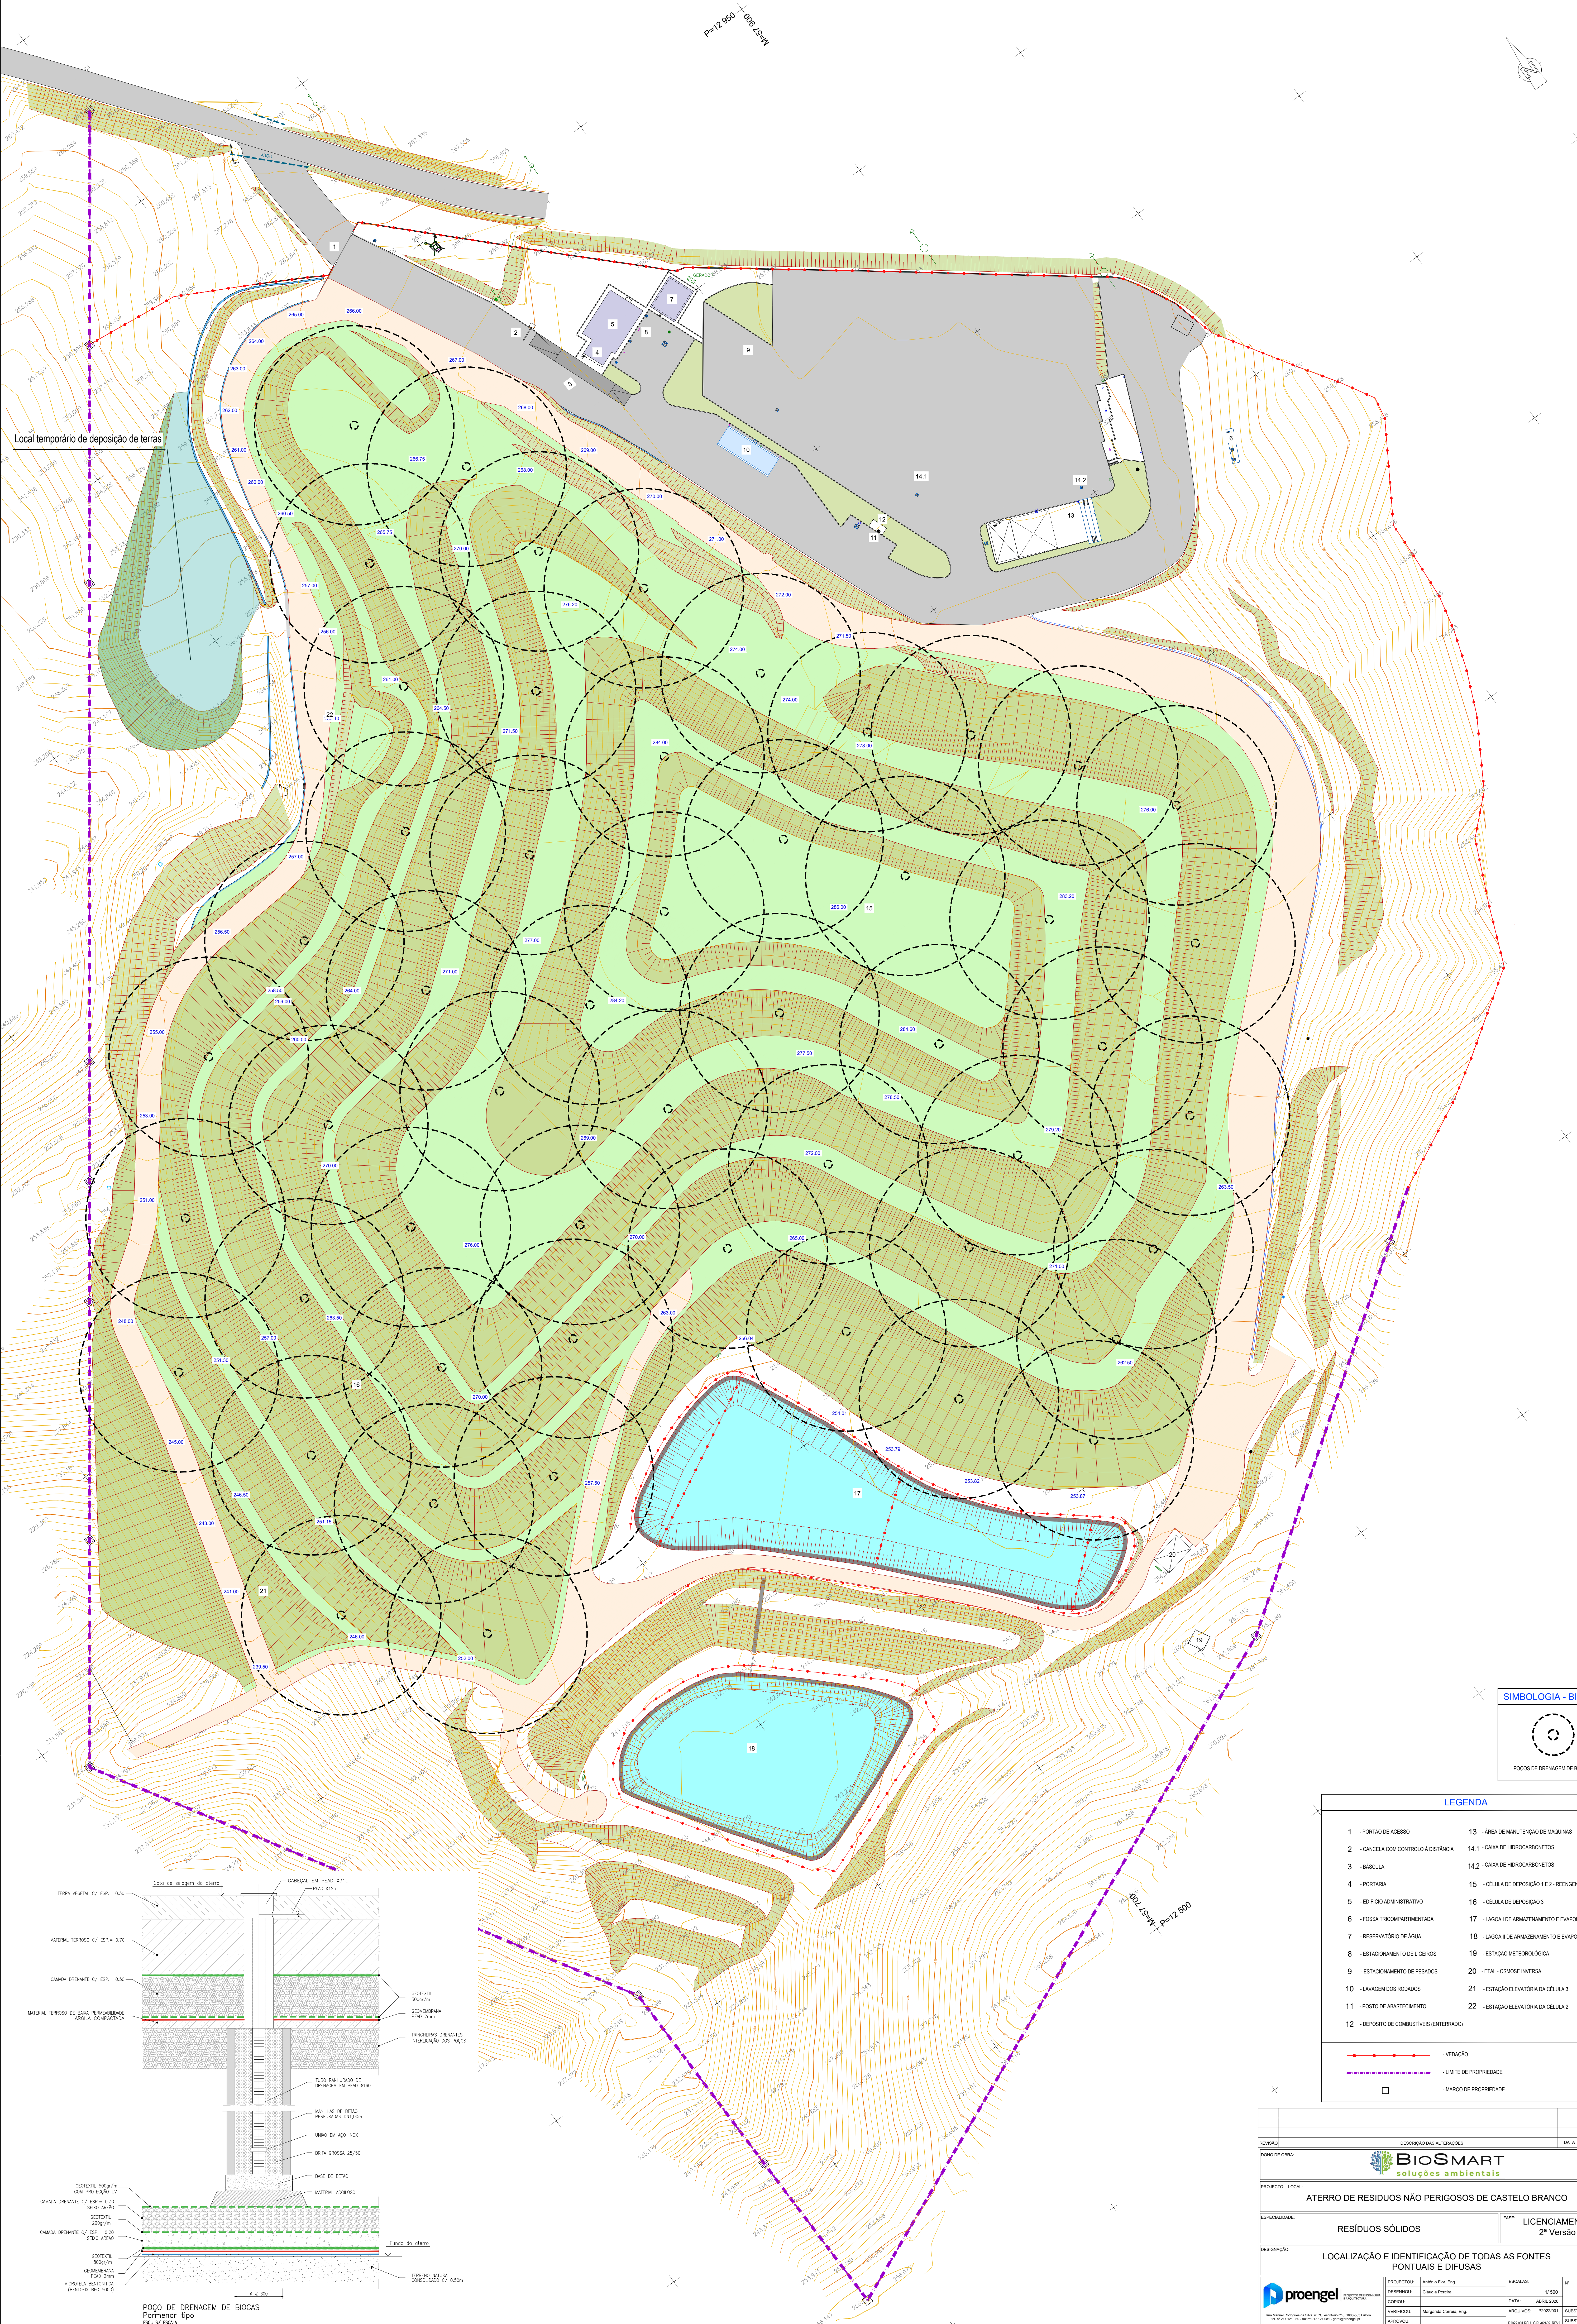

Local temporário de deposição de terras

SIMBOLOGIA - BIOGÁS

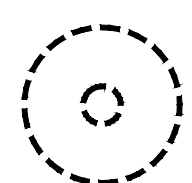


POÇOS DE DRENAGEM DE BIOGÁS

LEGENDA	
1 - PORTÃO DE ACESSO	13 - ÁREA DE MANUTENÇÃO DE MÁQUINAS
2 - CANCELA COM CONTROLO À DISTÂNCIA	14.1 - CAIXA DE HIDROCARBONETOS
3 - BASÓLIA	14.2 - CAIXA DE HIDROCARBONETOS
4 - PORTARIA	15 - CÉLULA DE DEPOSIÇÃO 1 E 2 - REENGENHARIA
5 - EDIFÍCIO ADMINISTRATIVO	16 - CÉLULA DE DEPOSIÇÃO 3
6 - FOSSE TRICOMPARTIMENTADA	17 - LAGOA I DE ARMAZENAMENTO E EVAPORAÇÃO
7 - RESERVATÓRIO DE ÁGUA	18 - LAGOA II DE ARMAZENAMENTO E EVAPORAÇÃO
8 - ESTACIONAMENTO DE LIGEROS	19 - ESTACIÃO METEOROLÓGICA
9 - ESTACIONAMENTO DE PESADOS	20 - ETAL - OSMOSE INVERSA
10 - LAVAGEM DOS RODADOS	21 - ESTACIÃO ELEVATÓRIA DA CÉLULA 3
11 - POSTO DE ABASTECIMENTO	22 - ESTACIÃO ELEVATÓRIA DA CÉLULA 2
12 - DEPOSITO DE COMBUSTÍVEIS (ENTERRADO)	

 - VEDAÇÃO

 - LIMITE DE PROPRIEDADE

 - MARCO DE PROPRIEDADE

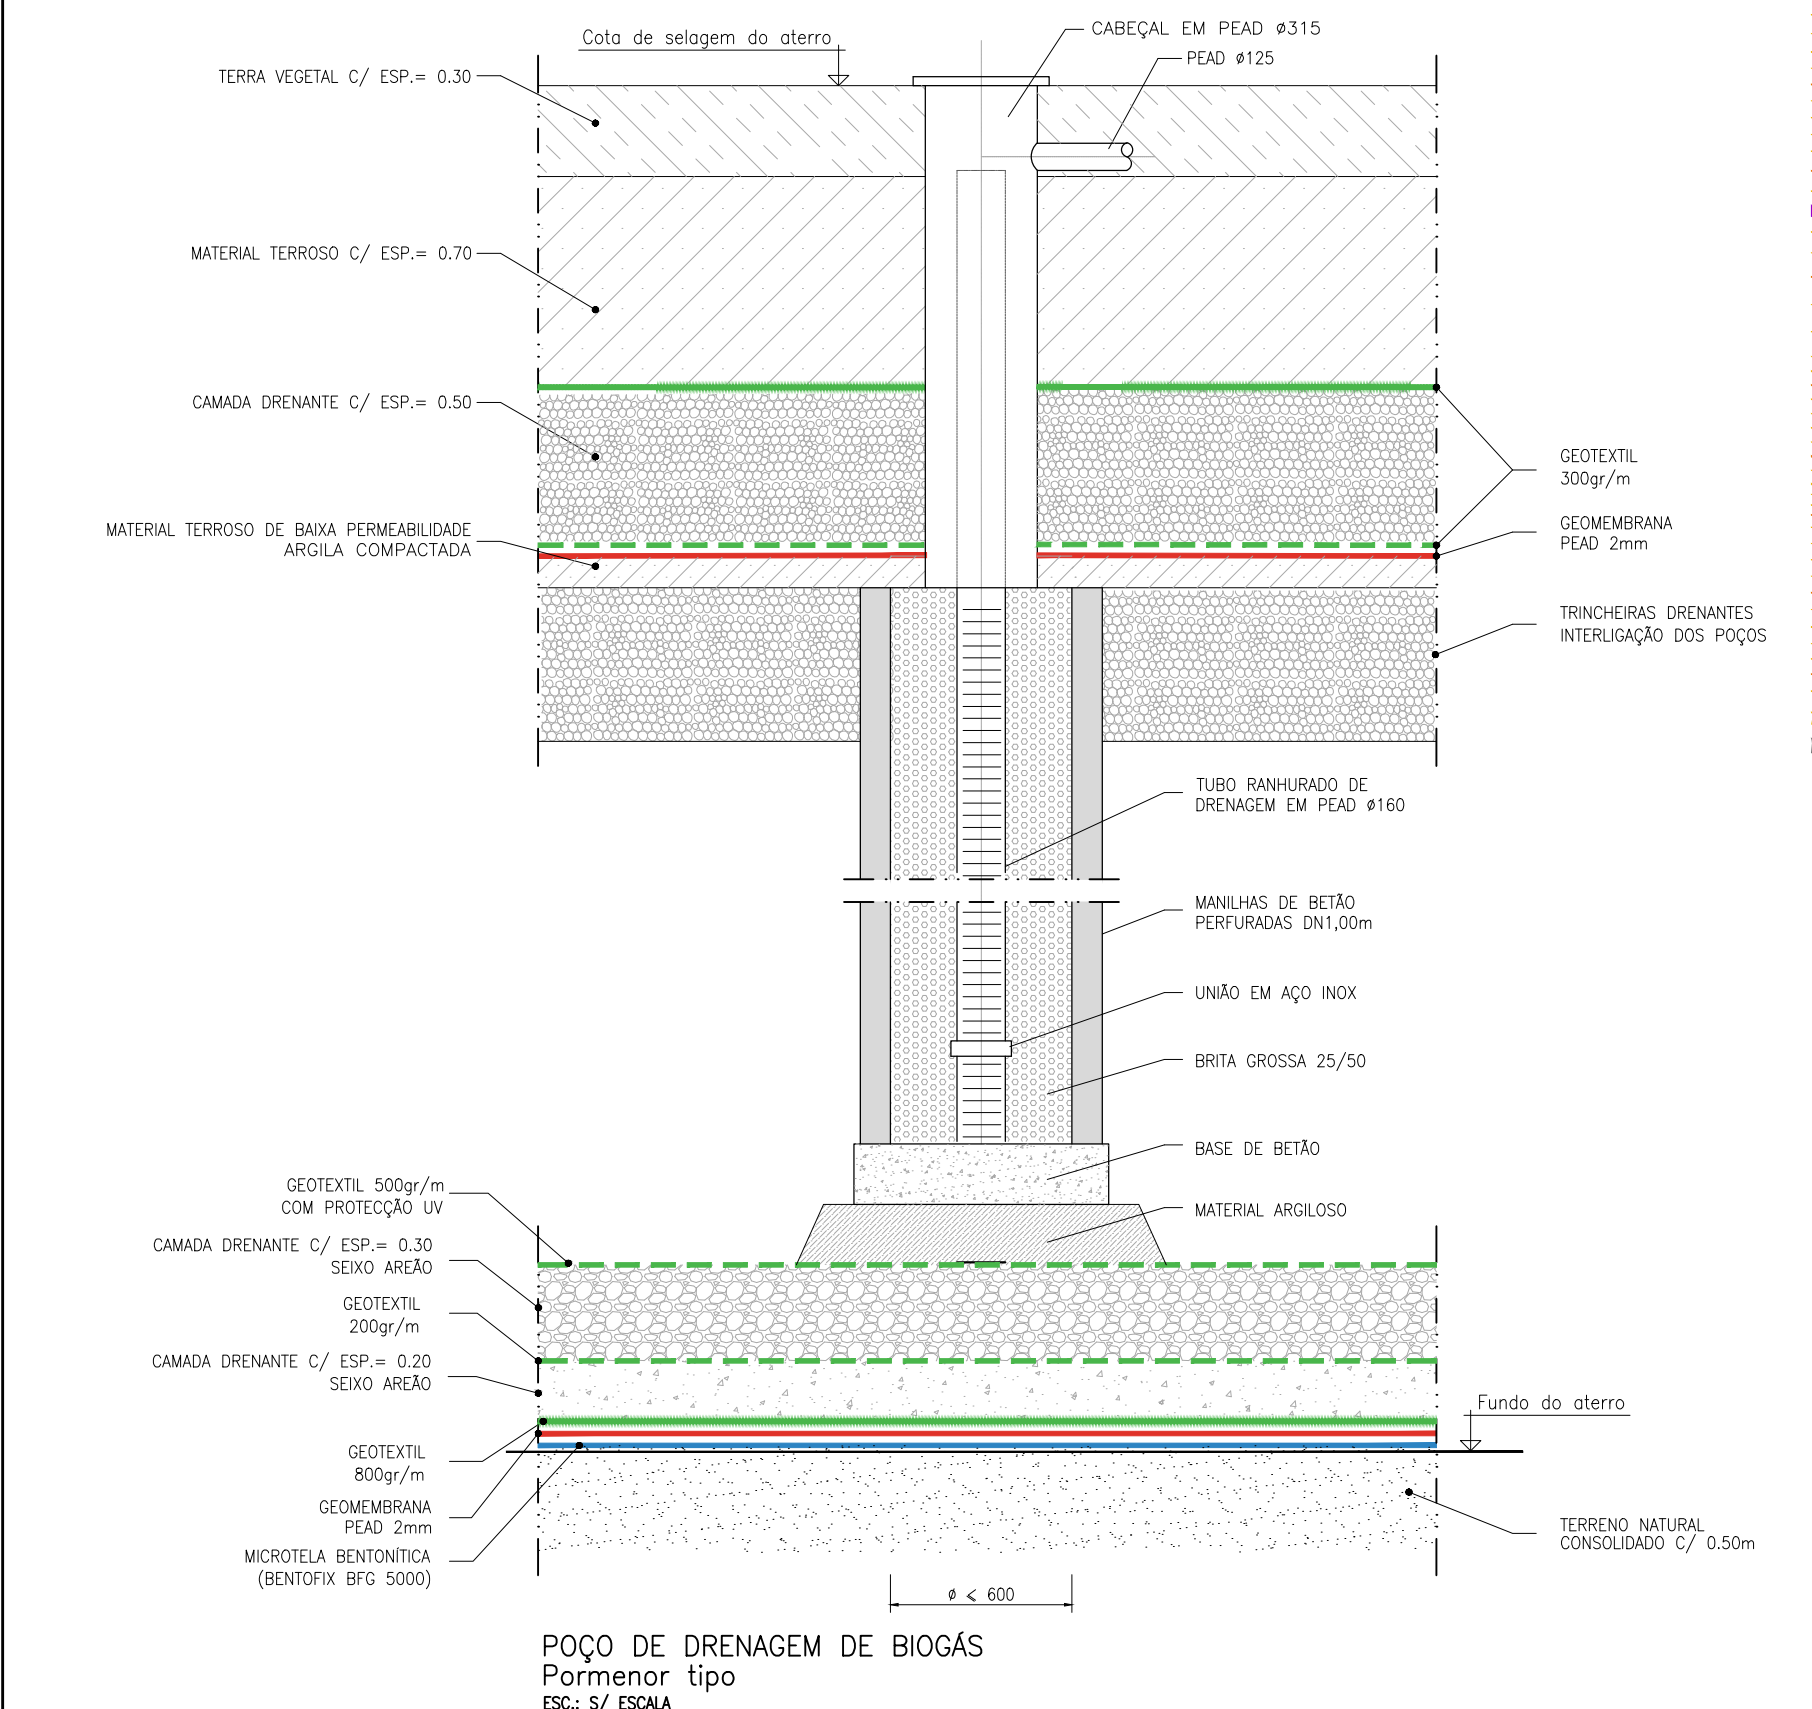

REVISÃO	DESCRIÇÃO DAS ALTERAÇÕES	DATA	APPROVADO
BIO SMART soluções ambientais			
PROJECTO - LOCAL: ATERRO DE RESÍDUOS NÃO PERIGOSOS DE CASTELO BRANCO			
ESPECIALIDADE: RESÍDUOS SÓLIDOS		FASE: LICENCIAMENTO 2ª Versão	
DESIGNAÇÃO: LOCALIZAÇÃO E IDENTIFICAÇÃO DE TODAS AS FONTES PONTUAIS E DIFUSAS			
proengel	PROJECTO: António Filipe Eng. DESENHO: Cláudia Pereira CÓPIA: VERIFICAÇÃO: Margarida Correia Eng. LAPORTE: EST. 12/2018	ESCALAS: 1/500 DATA: ABRIL 2020 APROVADO: SUBSTITUIÇÃO: SUBST. POR: EST. 12/2018	Nº: 05

ESTES DESENHOS NÃO DEVEM SER REPRODUZIDOS OU USADOS PARA QUALQUER OUTRO FIM SEM A AUTORIZAÇÃO PRÉVIA DO CABINETE PROJECTISTA