
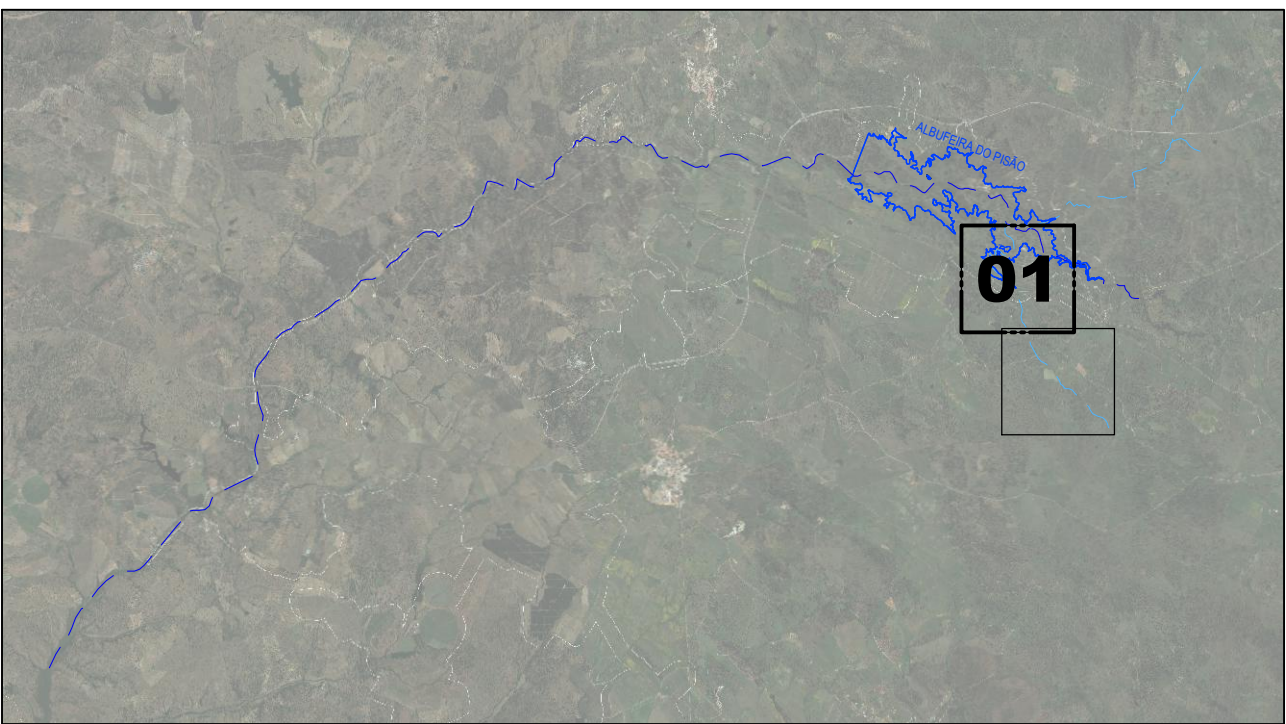


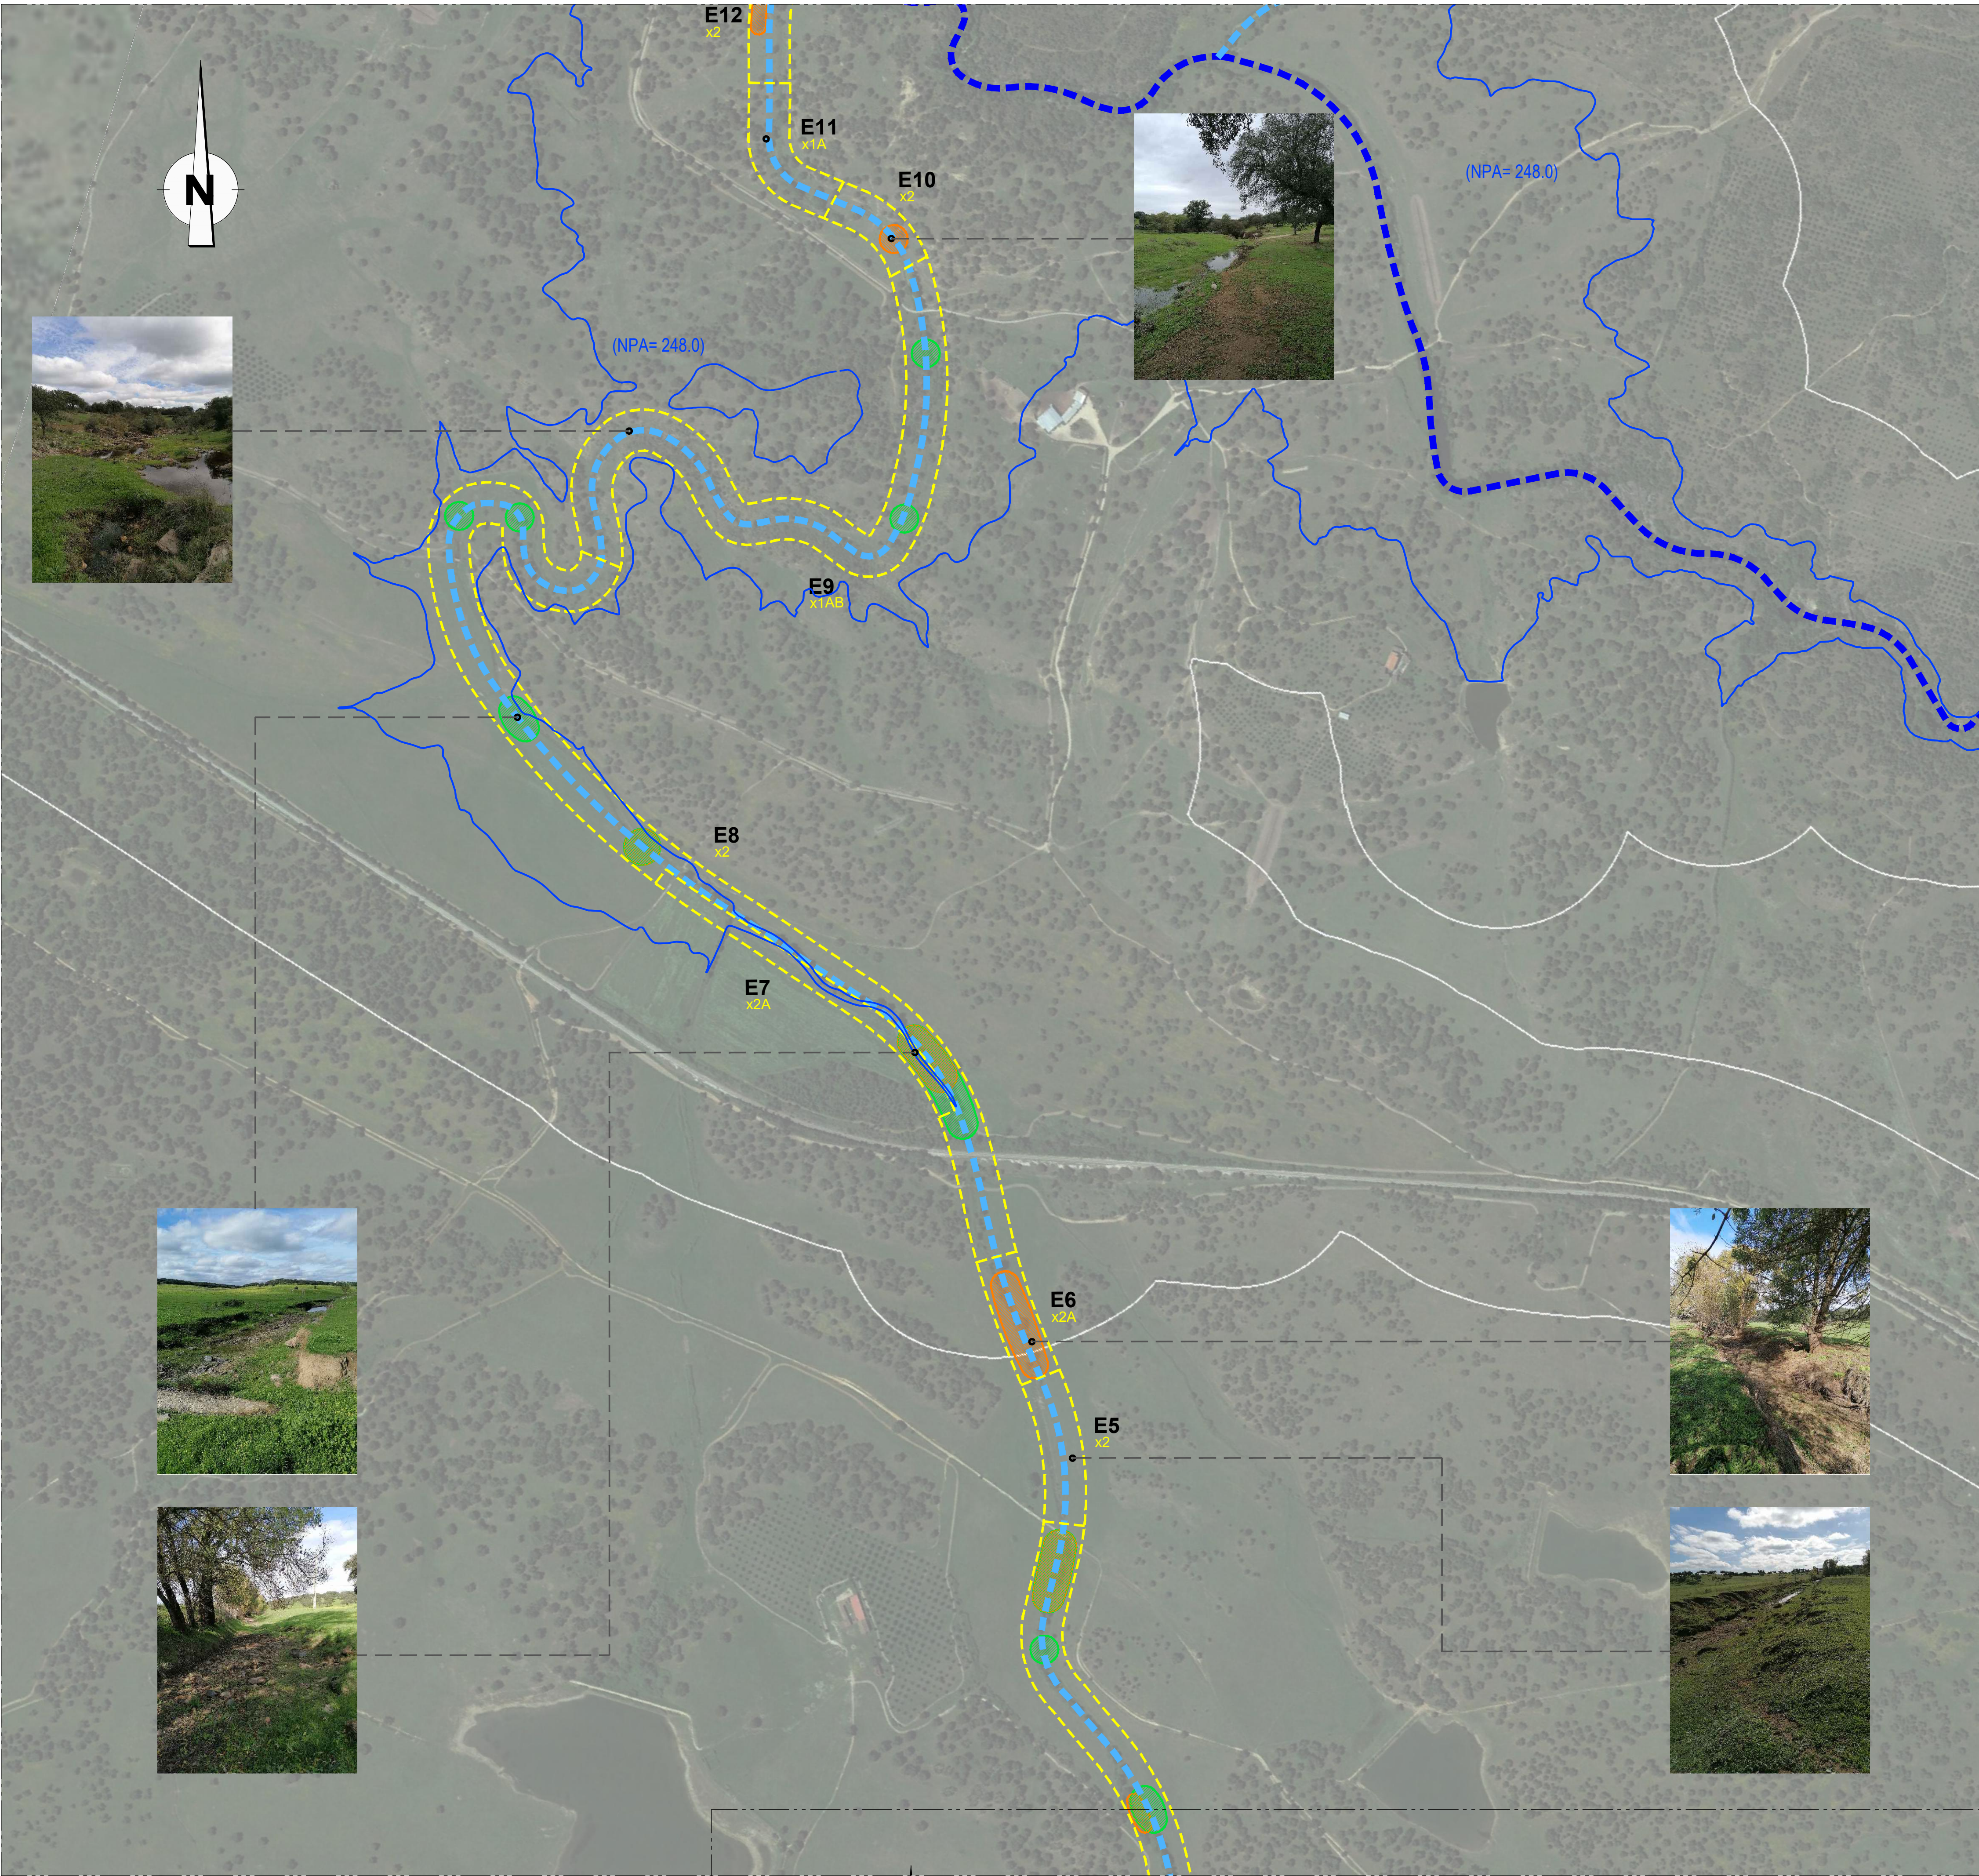


ESQUEMA DE LIGAÇÃO DAS FOLHAS


- SIMBOLOGIA
- Linha de água permanente
 - - - Linha de água temporária
 - Assoreamento
 - Erosão
 - Invasoras
 - Delimitação dos troços
 - x - Margens planas
 - y - Margens inclinadas
 - 1 - Solo rochoso
 - 2 - Solo não rochoso
 - A - Galeria ripícola com árvores
 - B - Galeria ripícola com arbustos

ESTE DESENHO NÃO PODE SERVIR DE BASE À EXECUÇÃO DA OBRA SEM O VISTO DO DONO DA OBRA OU SEU REPRESENTANTE COMO "BOM PARA EXECUÇÃO"

Índice	Designação das alterações	Data	Projeto	Desenho	Visto
Projeto	APLOAD	APROVEITAMENTO HIDRÁULICO DE FINS MÚLTIPLOS DO CRATO - PROJETO DE EXECUÇÃO DE INFRAESTRUTURAS DE REGADIÓ DO APROVEITAMENTO HIDROAGRÍCOLA DO CRATO			
Desenho	APLOAD	RECAPE			
Visto	APLOAD	CARACTERIZAÇÃO RIBEIRA DE ENFERMARIA			
Aprovado	Filipa Reis				
Escala	1:5000				
		Desenho n.º		Folha	01/02
		019		Revisão	0
		N.º Arquivo		250-07-02-019	
		Data		MAIO/2024	

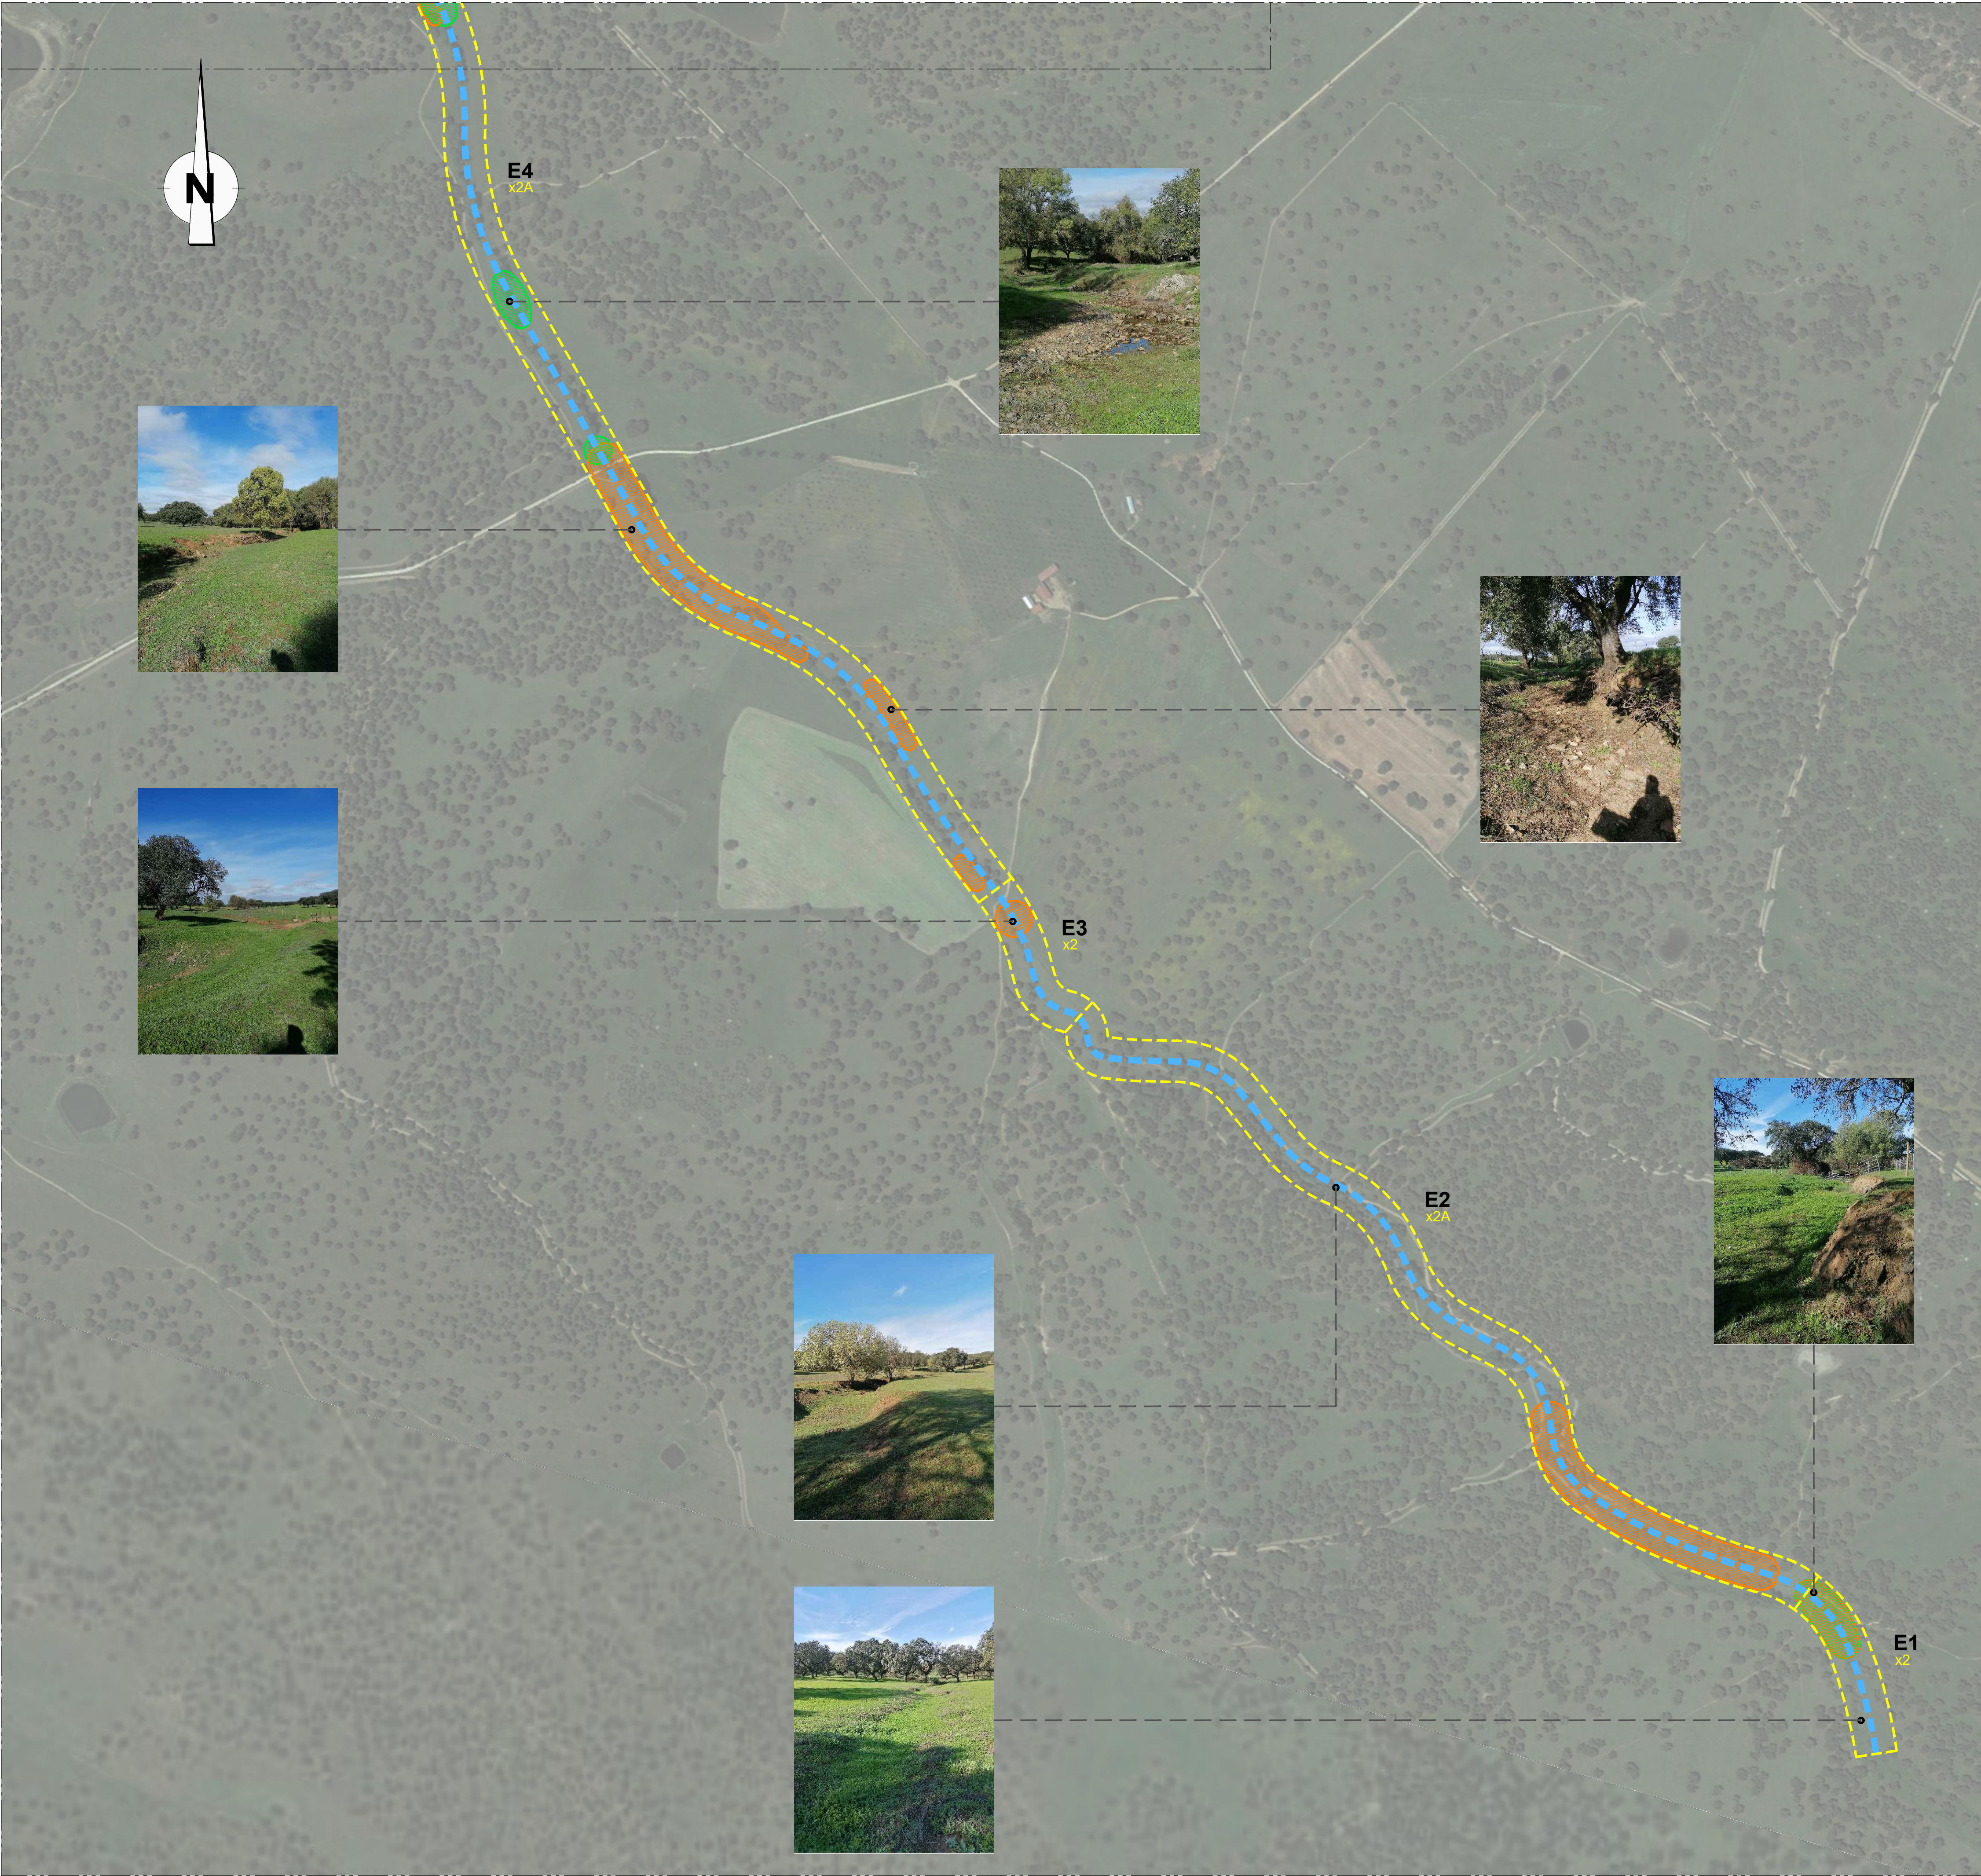

PLANTA - FOLHA 02
Esc. 1:5000

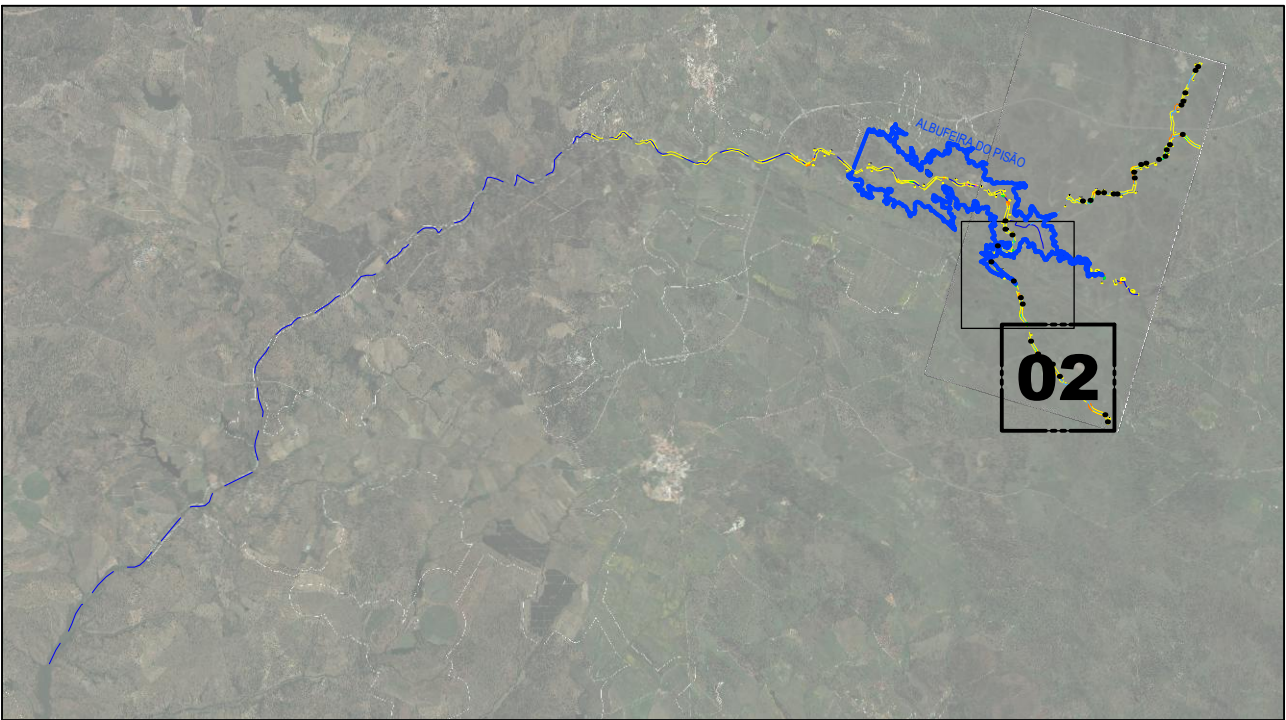

ESQUEMA DE LIGAÇÃO DAS FOLHAS

SIMBOLOGIA

- Linha de água permanente
- Linha de água temporária
- Assoreamento
- Erosão
- Invasoras
- Delimitação dos troços
 - x - Margens planas
 - y - Margens inclinadas
 - 1 - Solo rochoso
 - 2 - Solo não rochoso
 - A - Galeria ripícola com árvores
 - B - Galeria ripícola com arbustos

ESTE DESENHO NÃO PODE SERVIR DE BASE À EXECUÇÃO DA OBRA SEM O VISTO DO DONO DA OBRA OU SEU REPRESENTANTE COMO "BOM PARA EXECUÇÃO"

Índice	Designação das alterações		Data	Projeto	Desenho	Visto
 DIREÇÃO-GERAL DE AGRICULTURA E DESENVOLVIMENTO RURAL  CIMAA COMPANHIA PARA O INVESTIMENTO NO AGRO-ALIMENTAR						
Projeto	APLOAD					
Desenho	APLOAD				Desenho n.º	
Visto	APLOAD				Folha 02/02	
Aprovado	Filipa Reis				Revisão 0	
Escalas	1:5000				N.º Arquivo 250-07-02-019	
CARACTERIZAÇÃO RIBEIRA DE ENFERMARIA				Data MAIO/2024		