


DISTRITO DE SANTARÉM
CONCELHO DE ABRANTES
FREGUESIA DO PEGO

P=23200
M=800



1


2

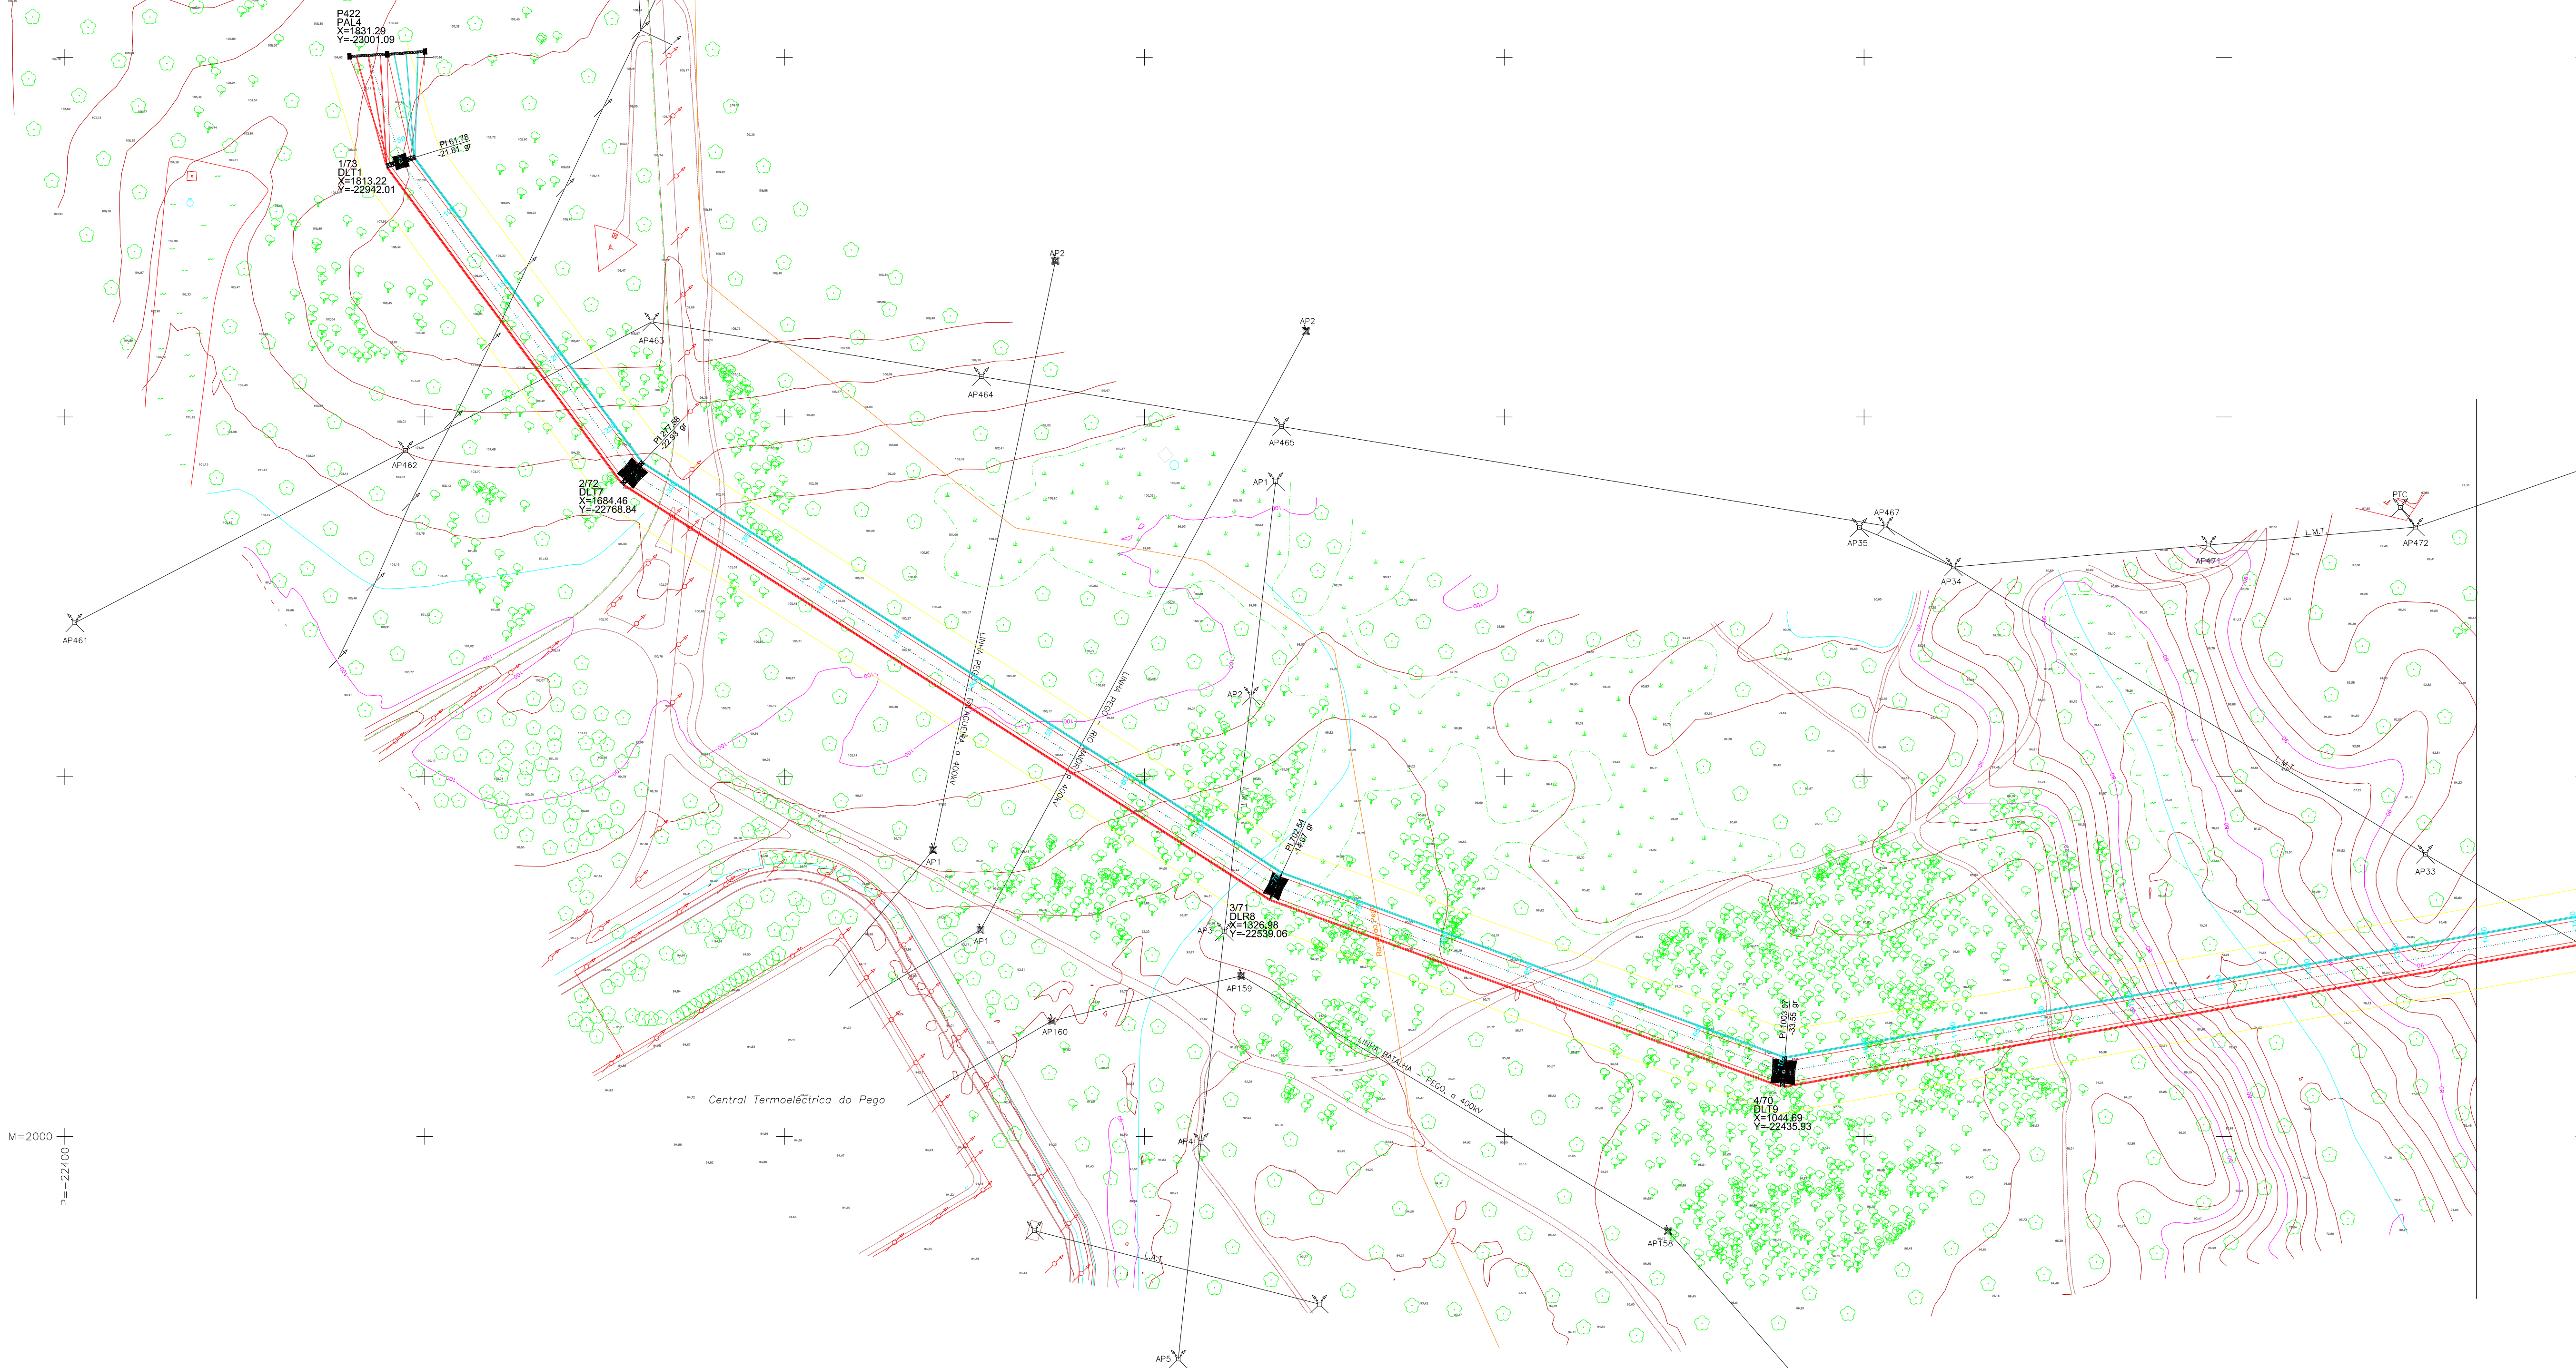

M=2000
P=-22400

LEGENDA:

- Linha CSF Chamusca - Abrantes, a 400 kV
- Linha Abrantes - Rio Maior, a 400 kV [P422-P25/49]
- Faixa de segurança

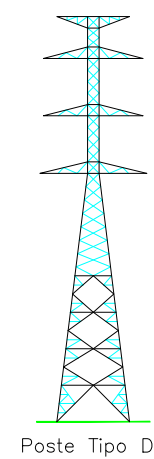

Poste Tipo DL

APOIOS : 1/73 a 4/70

Projectado:	J. Martins
Desenhado:	F. Brito
Verificado:	M. Pereira
Escala:	1/2000

Cliente:	SUNINGER
Obr:	LN ABRANTES - RIO MAIOR, A 400 kV [P422-P25/49]
	PROJETO DE LICENCIAMENTO
	PLANTA DO TRAÇADO

Projeto:	40076.09-PL-003-01
Data:	03/02/2025
Folha:	1/7
Formato:	A1

(Este documento é propriedade da Value Element Engineering Solutions, não podendo ser copiado, desenvolvido ou comunicado a terceiros, no todo ou em parte, sem autorização expressa.)

1
2 3




P=-23400
M=600

P=-22200
M=200

DISTRITO DE SANTARÉM
CONCELHO DE ABRANTES
FREGUESIA DO PEGO

LEGENDA:
Linha CSF Chamusca - Abrantes, a 400 kV
Linha Abrantes - Rio Maior, a 400 kV [P422-P25/49]
Faixa de segurança

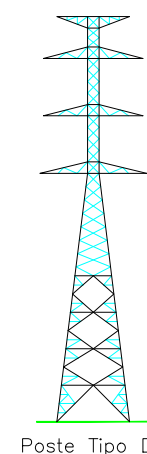

Poste Tipo DL

APOIOS : 5/69 a 7/67

Projectado:
Desenhado:
Verificado:
Escala:
1/2000

Cliente:
Obr:
LN ABRANTES - RIO MAIOR, A 400 kV
[P422-P25/49]
PROJETO DE LICENCIAMENTO
PLANTA DO TRAÇADO


40076.09-PL-003-02
03/02/2025 2/7 A1

Este documento é propriedade da Value Element Engineering Solutions, não podendo ser copiado, desenvolvido ou comunicado a terceiros, no todo ou em parte, sem autorização expressa.


2 3

DISTRITO DE SANTARÉM
CONCELHO DE ABRANTES
FREGUESIA DO PEGO

↑ P=-25000
M=600

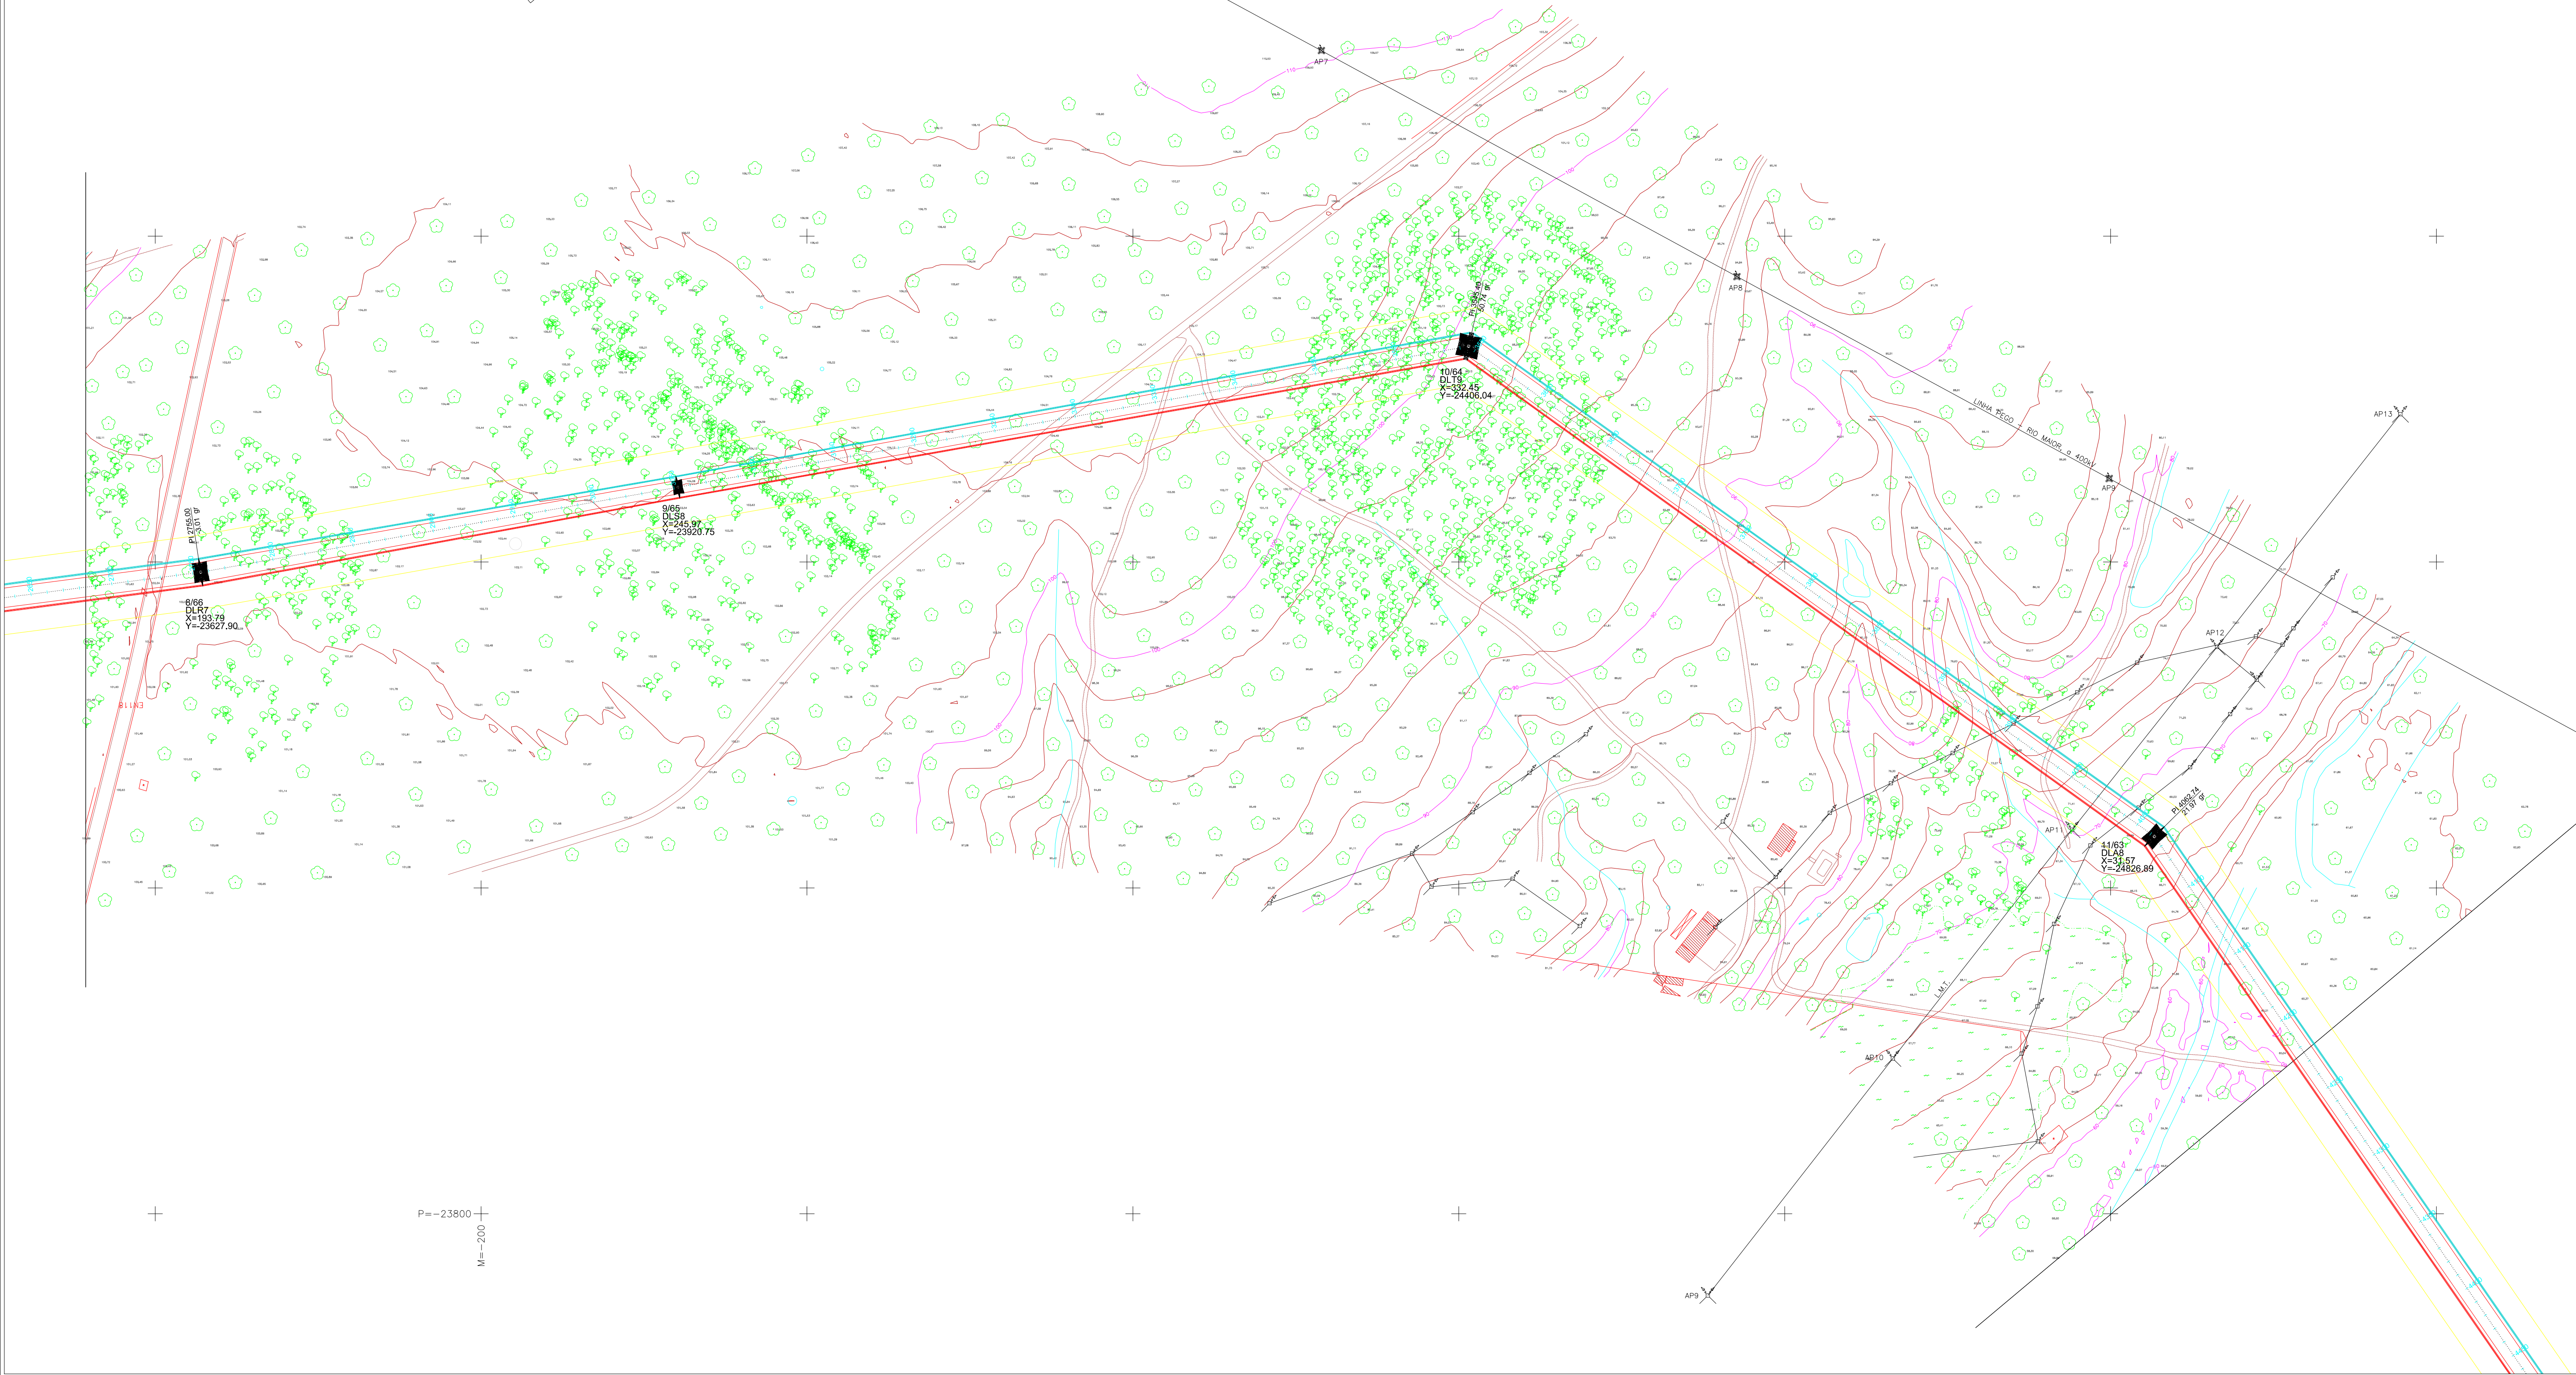

LEGENDA:
Linha CSF Chamusca - Abrantes, a 400 kV
Linha Abrantes - Rio Maior, a 400 kV [P422-P25/49]
Faixa de segurança

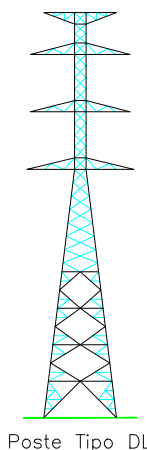

Poste Tipo DL

APOIOS : 8/66 a 11/63


Projectado: J. Martins	Cliente: SUNINGER
Desenhado: F. Brito	Obr: LN ABRANTES - RIO MAIOR, A 400 kV [P422-P25/49]
Verificado: M. Pereira	PROJETO DE LICENCIAMENTO
Escala: 1/2000	PLANTA DO TRAÇADO

VALUE ELEMENT ENGINEERING
R. do Múltiplo 1, N.º 79
4995-542 Serpa - Paços de Ferreira
e-mail: geral@valueelement.pt
www.valueelement.pt
Nº de Projeto:
40076.09-PL-003-03
Data:
03/02/2025
Folha nº:
3/7
Formato:
A1

×

×


×

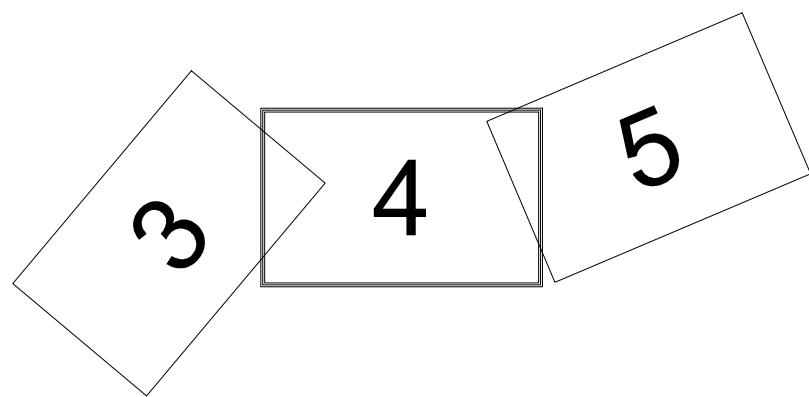

DISTRITO DE SANTARÉM
CONCELHO DE ABRANTES
FREGUESIA DO PEGO

×

×

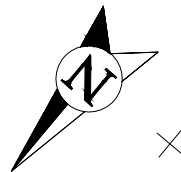

×

×

×

×

×

×

×

×

×

×

×

×

×

×


×

×

×

×

- LEGENDA:
- Linha CSF Chamusca - Abrantes, a 400 kV
 - Linha Abrantes - Rio Maior, a 400 kV [P422-P25/49]
 - Faixa de segurança

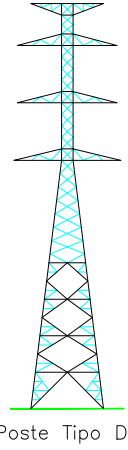

Poste Tipo DL

APOIOS : 12/62 a 14/60


Projectado:	J. Martins
Desenhado:	F. Brito
Verificado:	M. Pereira
Escala:	1/2000

Cliente:	SUNINGER
Obr:	LN ABRANTES - RIO MAIOR, A 400 kV [P422-P25/49]
	PROJETO DE LICENCIAMENTO
	PLANTA DO TRAÇADO

Projecto:	40076.09-PL-003-04
Data:	03/02/2025
Folha nº:	4/7
Formato:	A1


(Este documento é propriedade da Value Element Engineering Solutions, não podendo ser copiado, desenvolvido ou comunicado a terceiros, no todo ou em parte, sem autorização expressa.)

DISTRITO DE SANTARÉM
CONCELHO DE ABRANTES
FREGUESIA DO PEGO

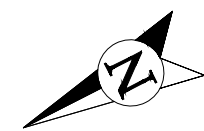


4 5 6

Ps=27200
M=1000

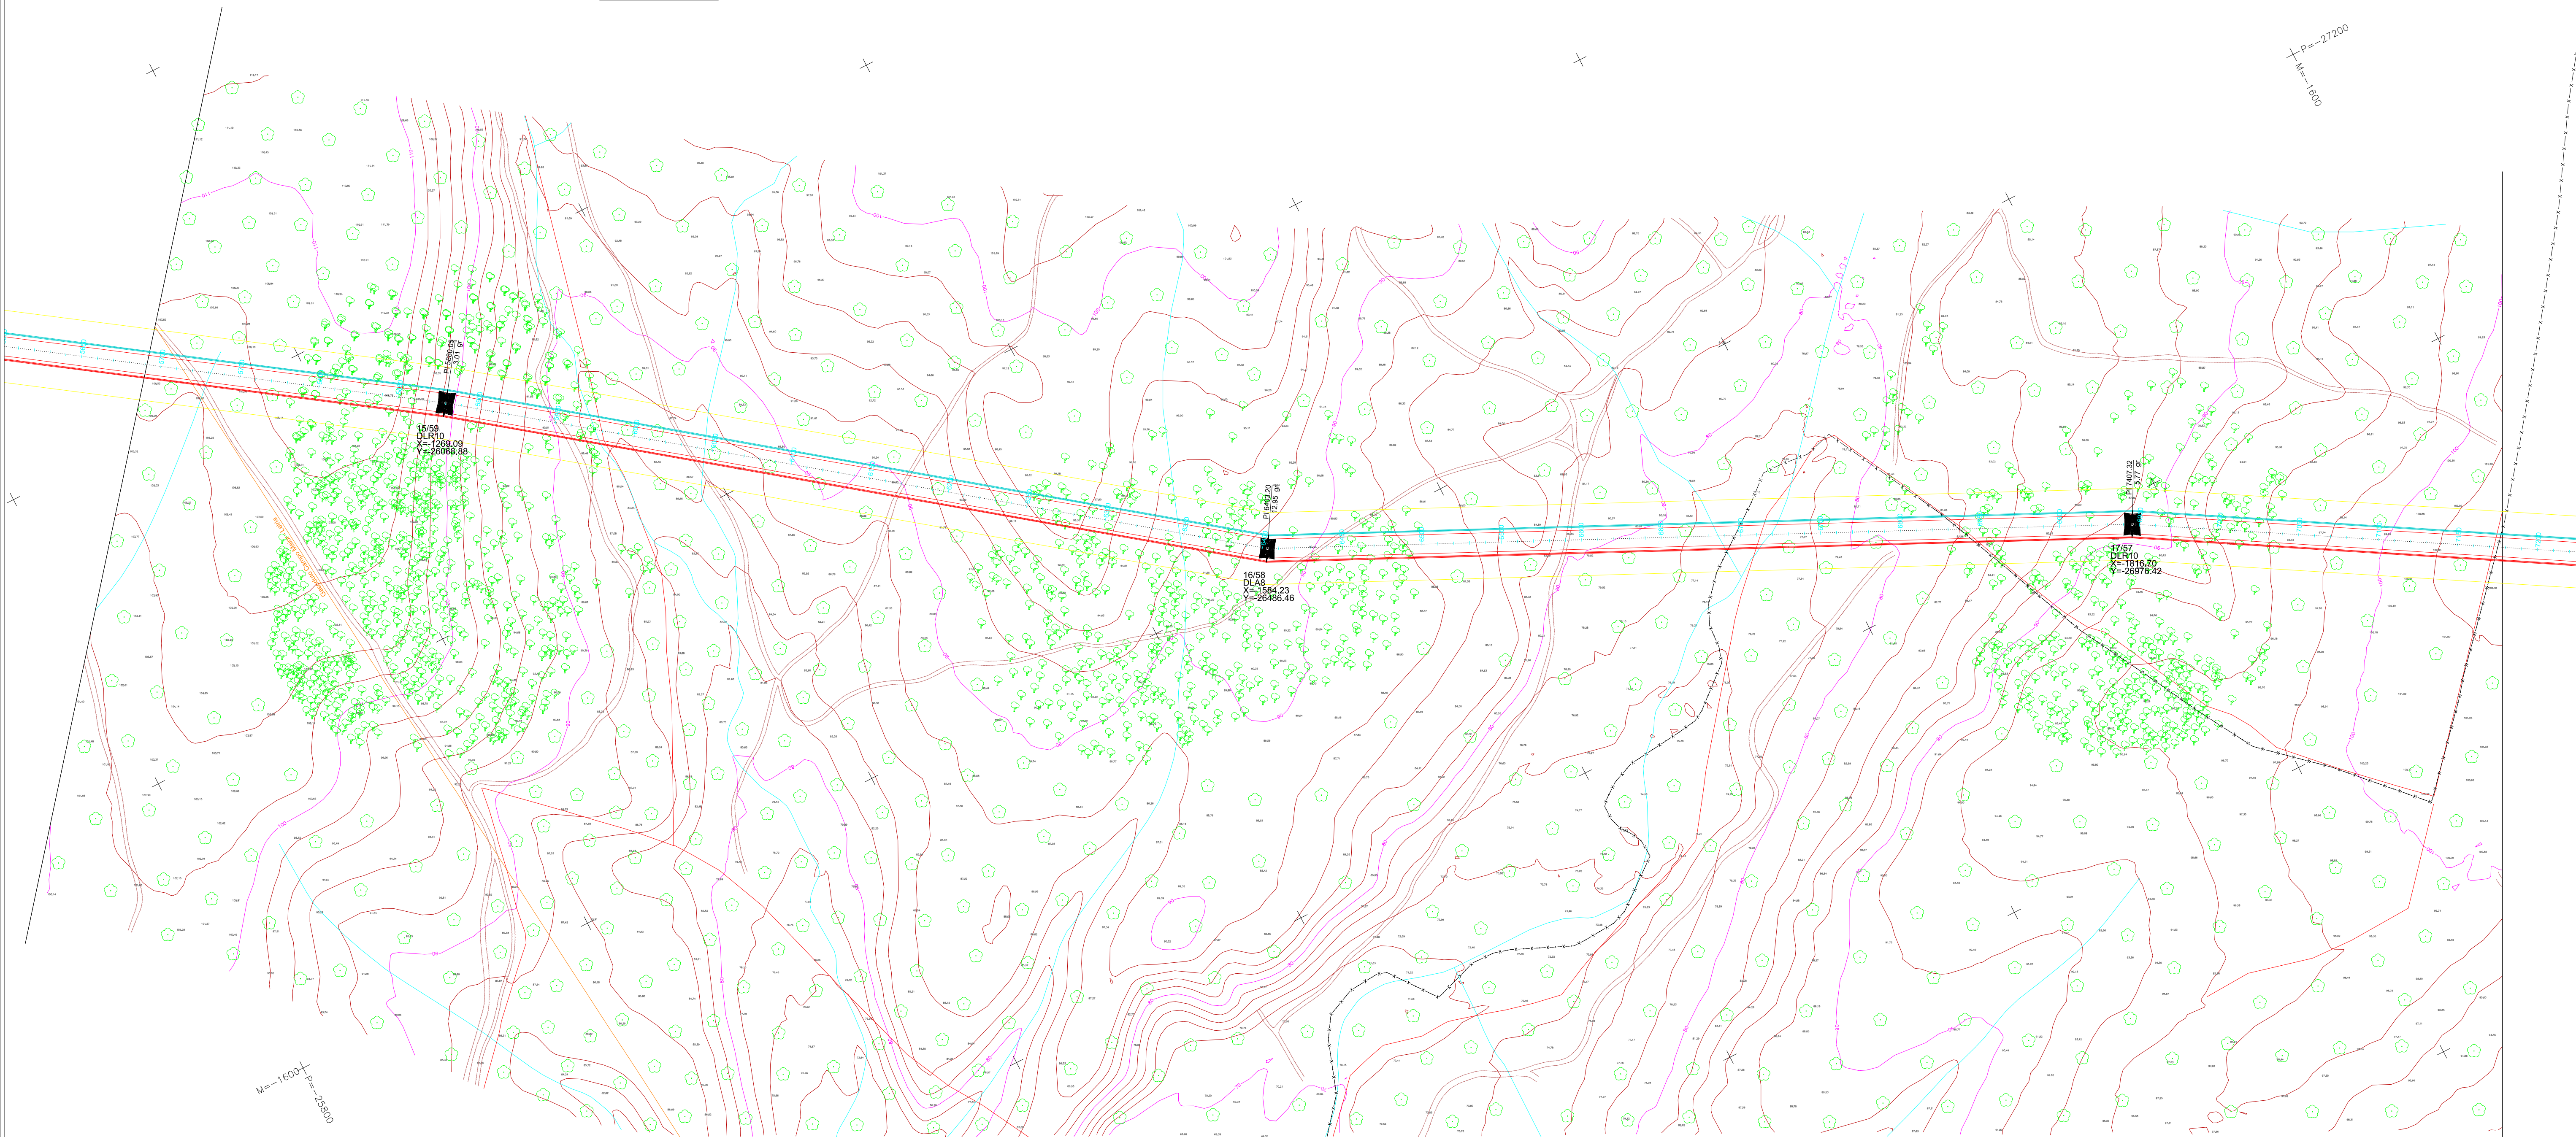

DISTRITO DE SANTARÉM
CONCELHO DE ABRANTES
UNIÃO DAS FREGUESIAS DE SÃO MIGUEL DO RIO TORTO E ROSSIO AO SUL DO TEJO

- LEGENDA:
- Linha CSF Chamusca - Abrantes, a 400 kV
 - Linha Abrantes - Rio Maior, a 400 kV [P422-P25/49]
 - Faixa de segurança

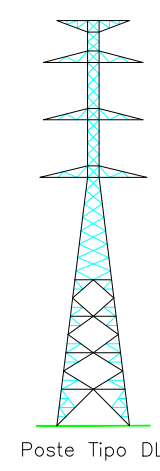


Poste Tipo DL

APOIOS : 15/59 a 17/57

Projectado: J. Martins	Cliente: SUNINGER
Desenhado: F. Brito	Obr: LN ABRANTES - RIO MAIOR, A 400 kV [P422-P25/49]
Verificado: M. Pereira	Projeto de licenciamento
Escala: 1/2000	Planta do traçado


R. do Múltiplo 1, N.º 79 4895-542 Serão - Paços de Ferreira e-mail: geral@valueelement.pt www.valueelement.pt	
40076.09-PL-003-05	Formato: A1
03/02/2025	5/7

(Este documento é propriedade da Value Element Engineering Solutions, não podendo ser copiado, desenvolvido ou comunicado a terceiros, no todo ou em parte, sem autorização expressa)

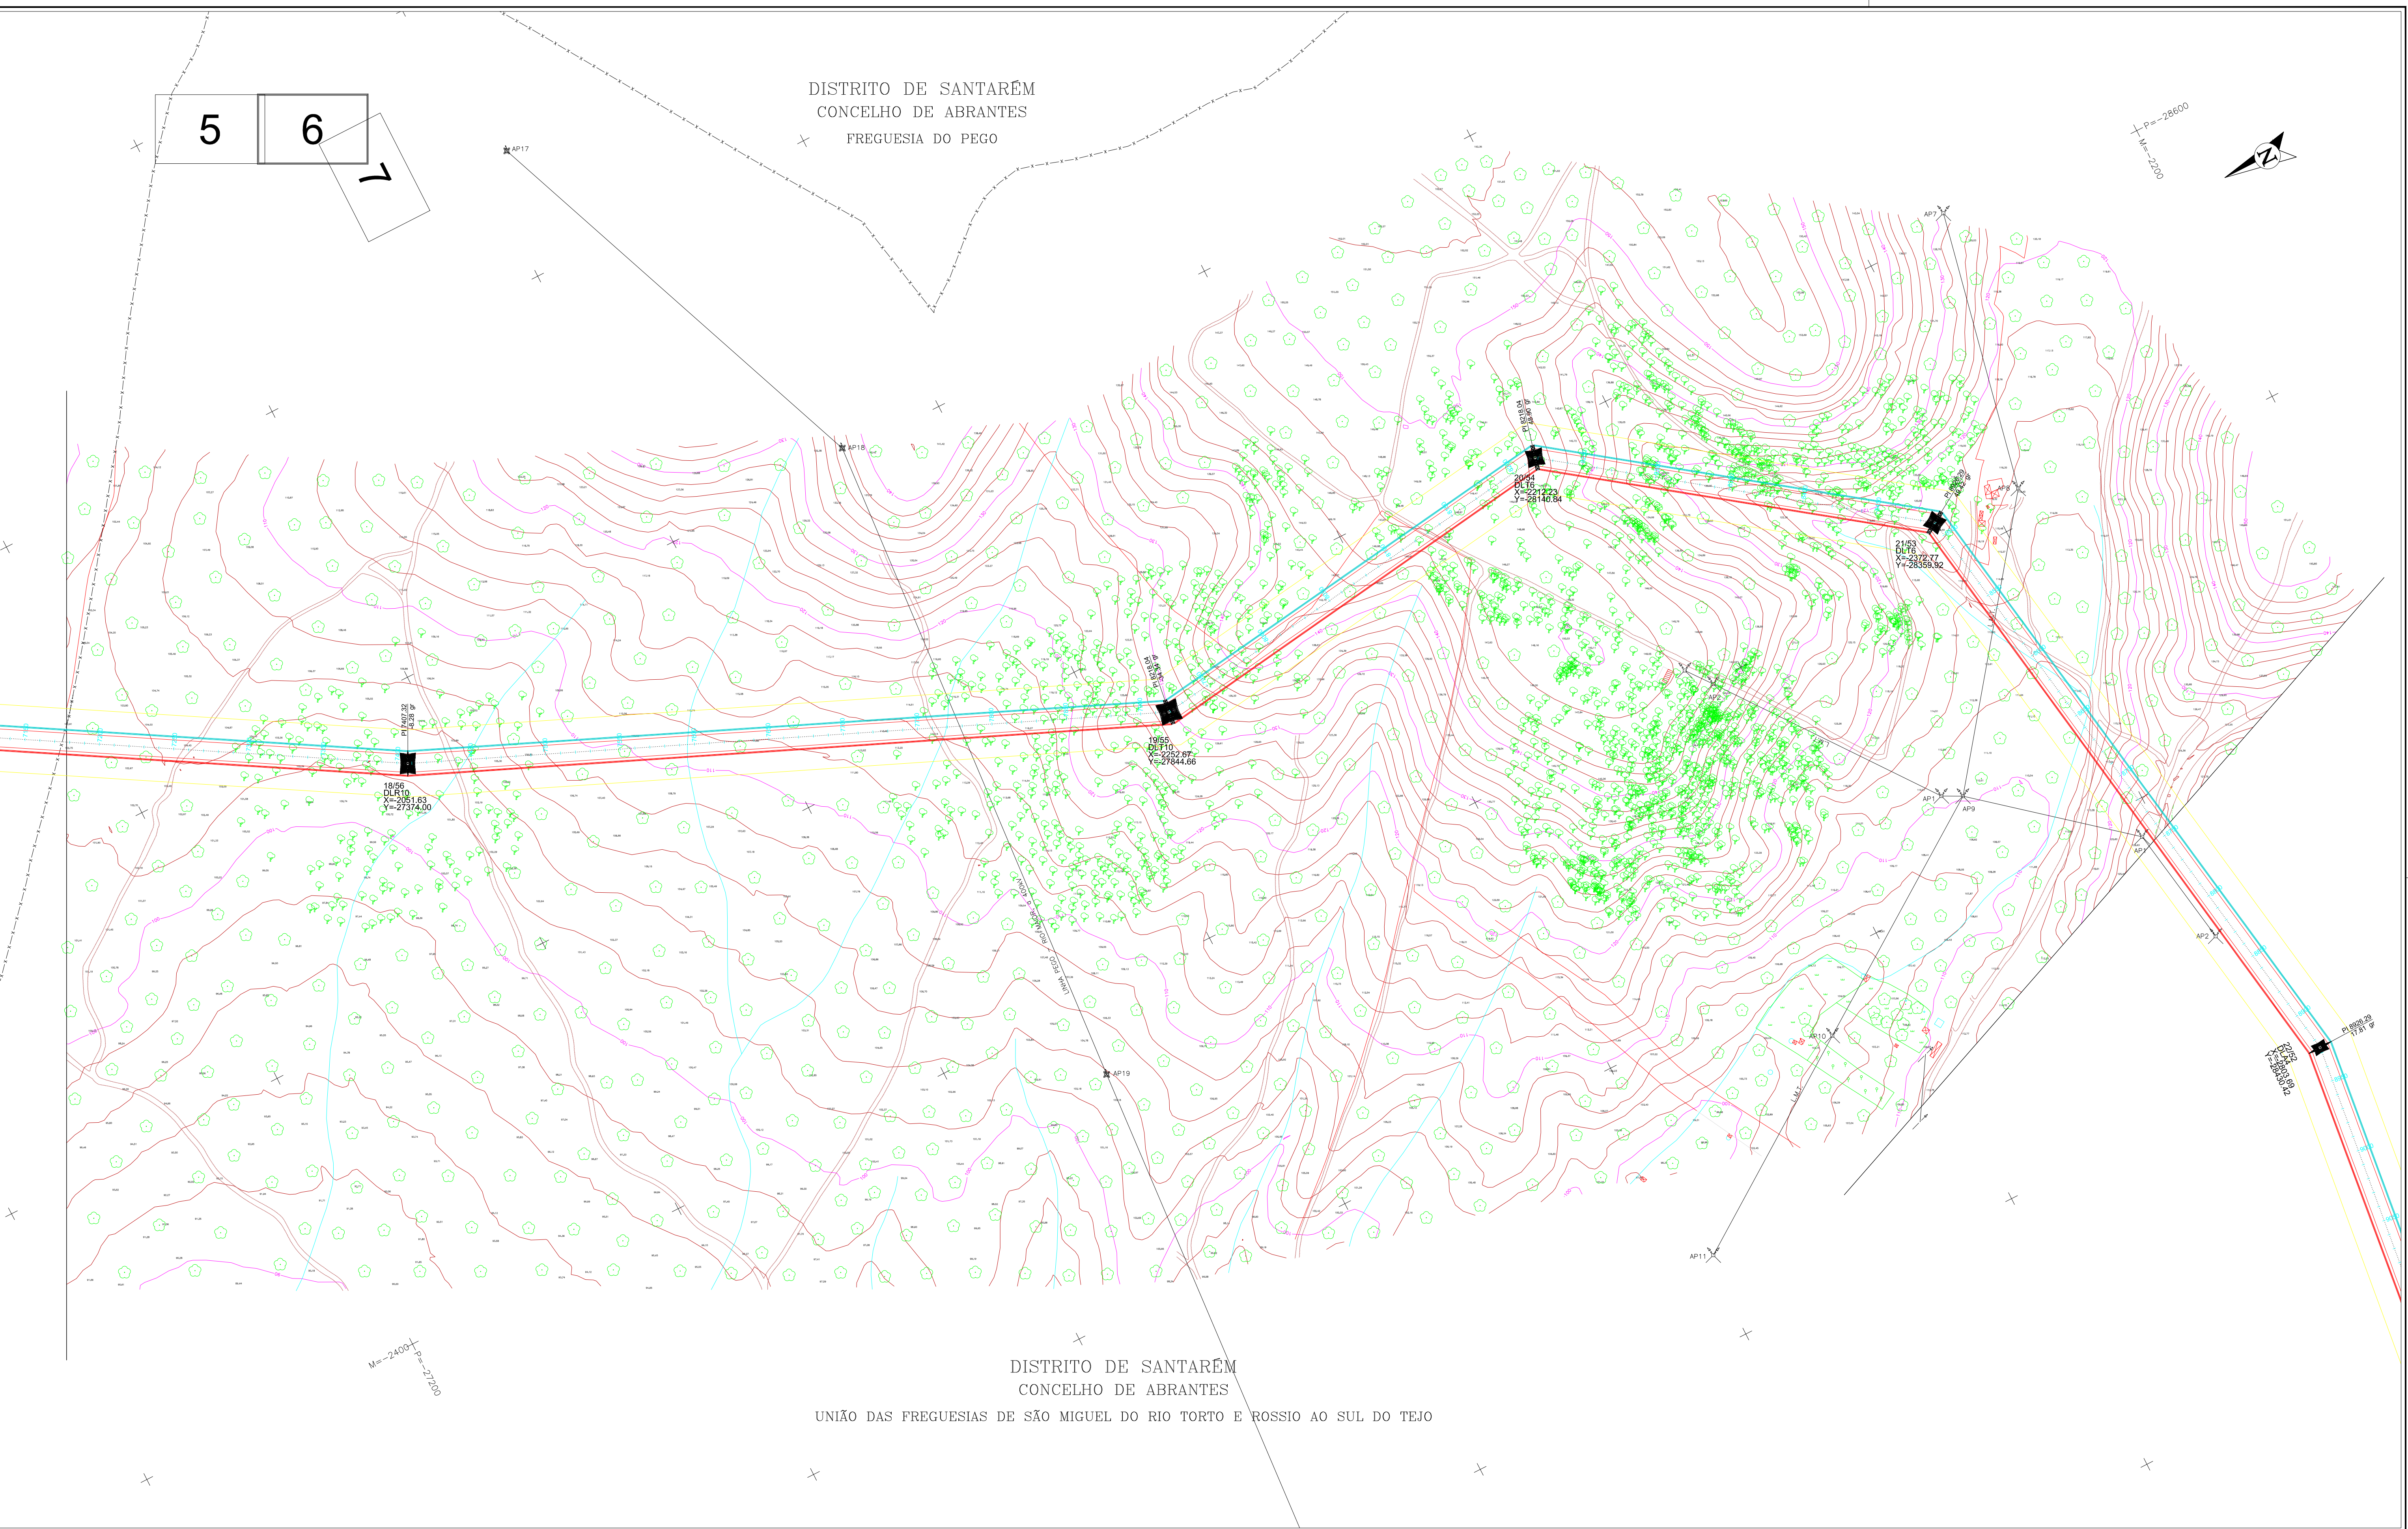

LEGENDA:

- Linha CSF Chamusca - Abrantes, a 400 kV
- Linha Abrantes - Rio Maior, a 400 kV [P422-P25/49]
- Faixa de segurança

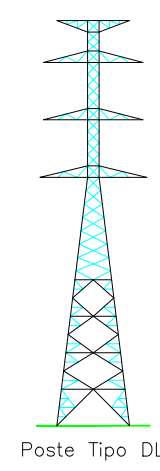

Poste Tipo DL

APOIOS : 18/56 a 21/53

Projectado: J. Martins	Cliente: SUNINGER
Desenhado: F. Brito	Obr: LN ABRANTES - RIO MAIOR, A 400 kV [P422-P25/49]
Verificado: M. Pereira	Projeto de licenciamento
Escala: 1/2000	Planta do traçado
Data: 03/02/2025 Folha nº: 6/7 Formato: A1	


Este documento é propriedade da Value Element Engineering Solutions, não podendo ser copiado, desenvolvido ou comunicado a terceiros, no todo ou em parte, sem autorização expressa.

VALUE ELEMENT ENGINEERING
R. do Múltiplo 1, N.º 79
4895-542 Serão - Paços de Ferreira
e-mail: geral@valueelement.pt
www.valueelement.pt
W Design: 40076.09-PL-003-06
03/02/2025 6/7 A1

6 7




P=-28600
M=-4000

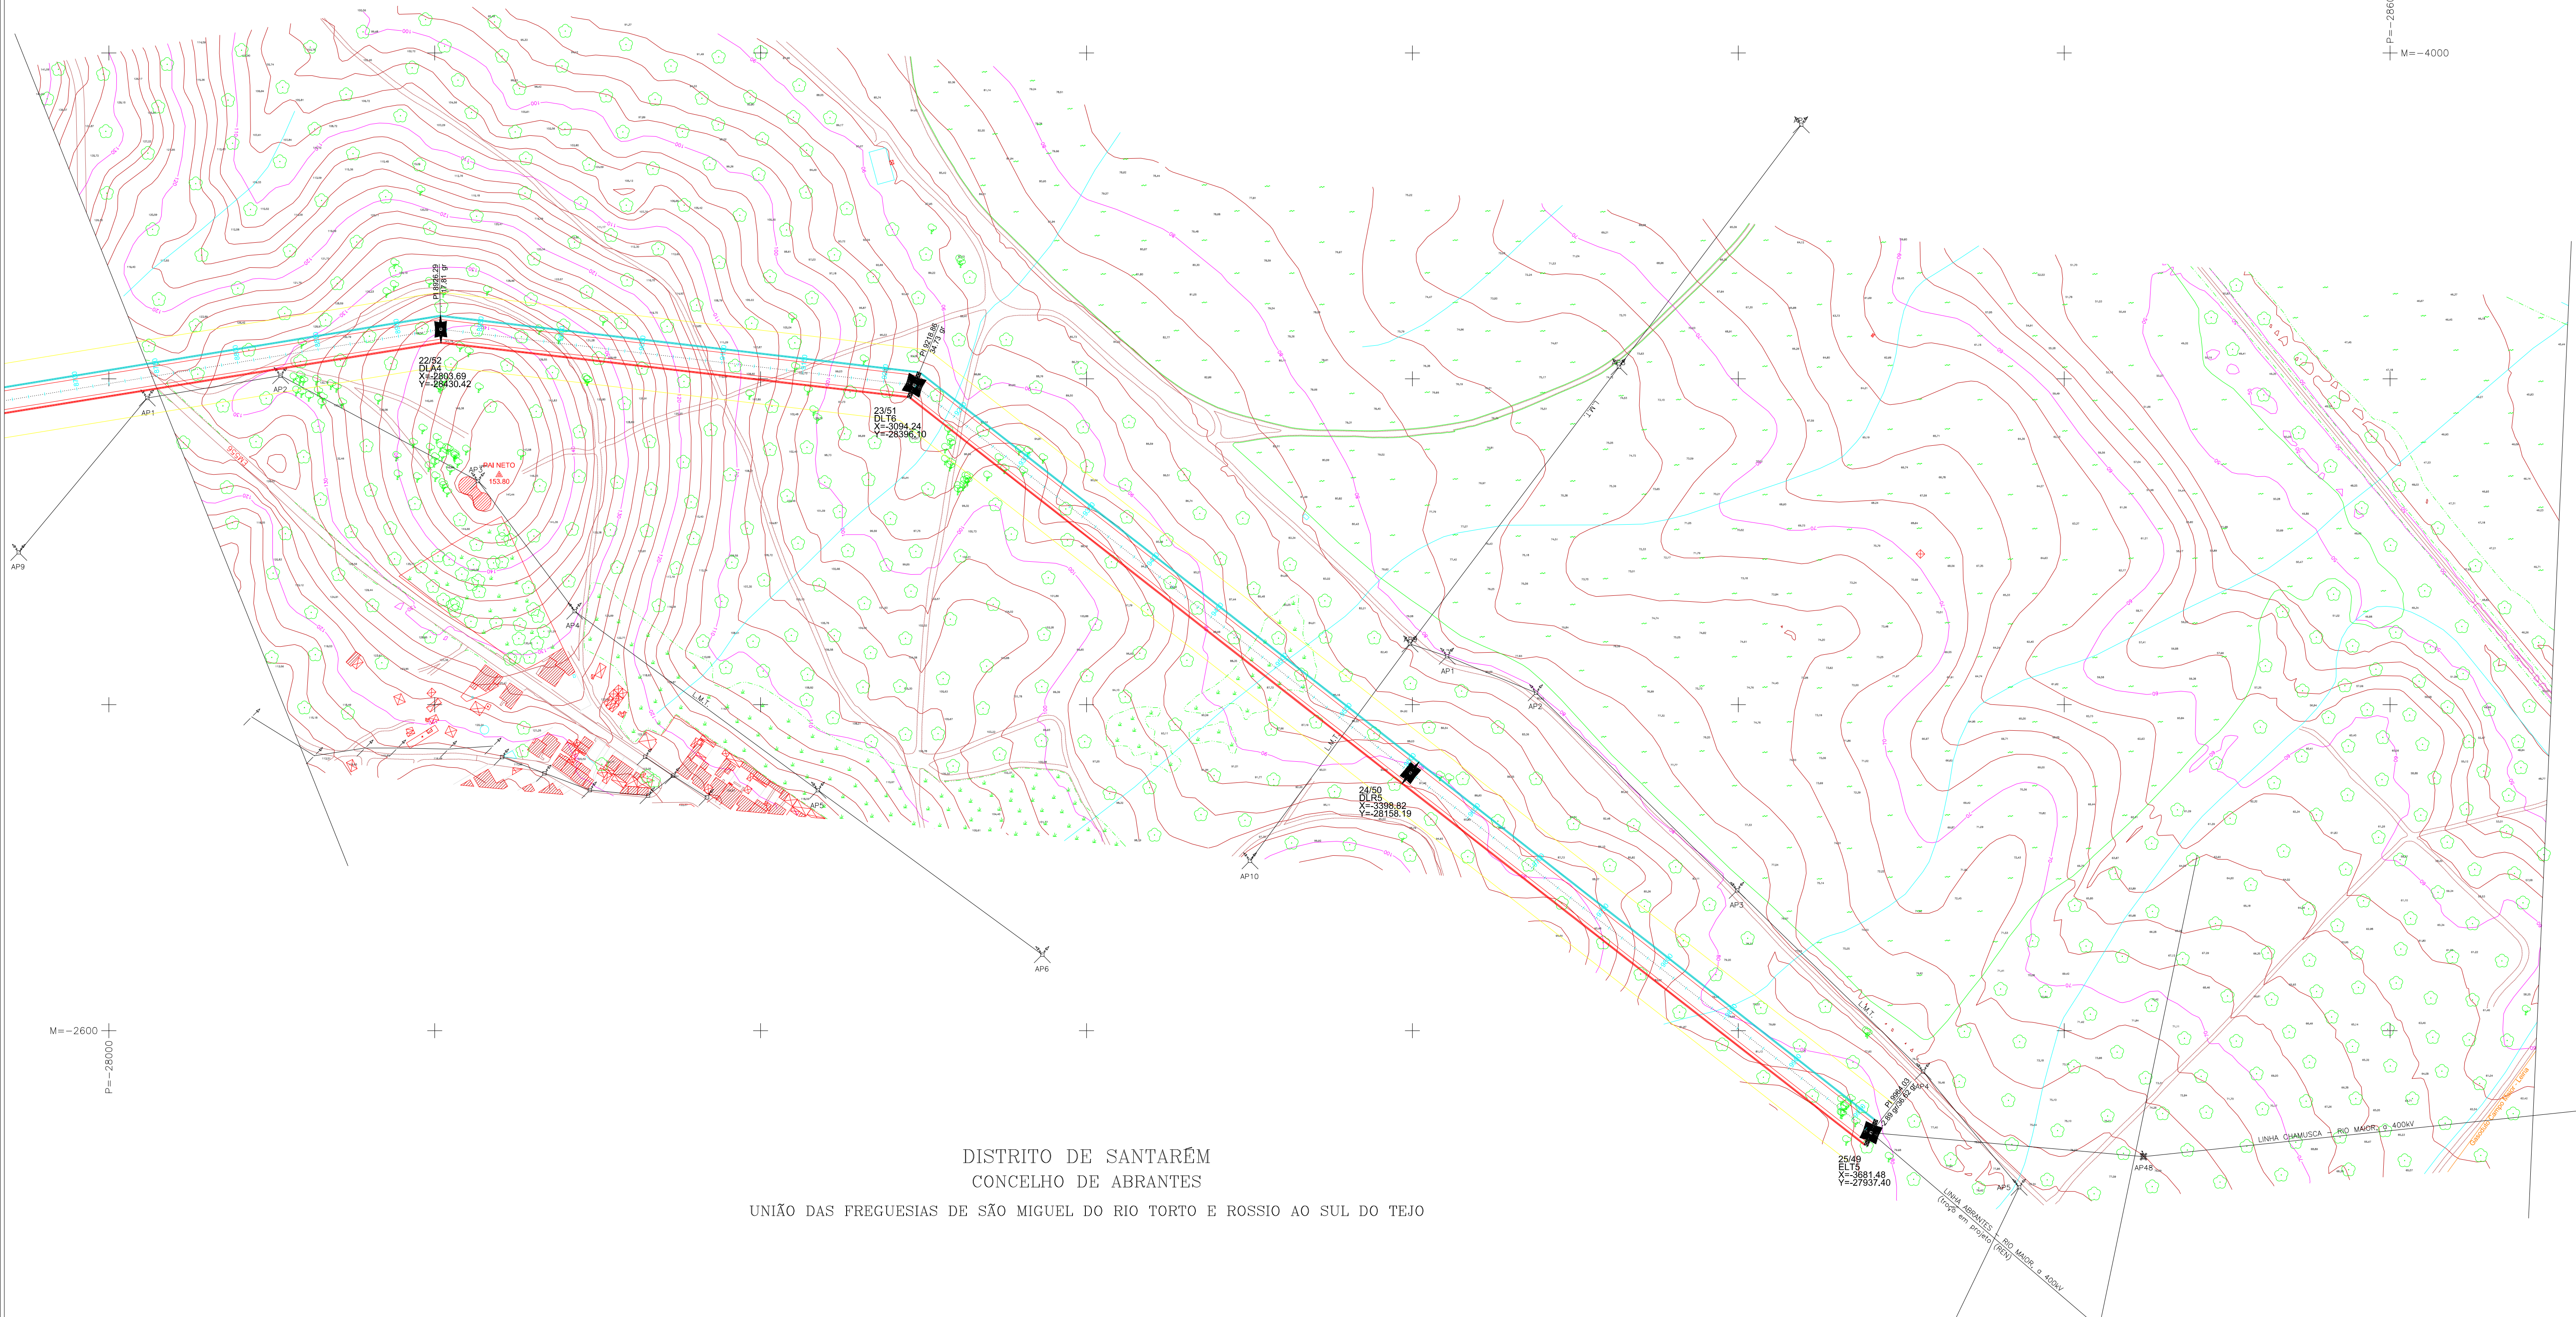

DISTRITO DE SANTARÉM
CONCELHO DE ABRANTES
UNIÃO DAS FREGUESIAS DE SÃO MIGUEL DO RIO TORTO E ROSSIO AO SUL DO TEJO

- LEGENDA:
- Linha CSF Chamusca - Abrantes, a 400 kV
 - Linha Abrantes - Rio Maior, a 400 kV [P422-P25/49]
 - Faixa de segurança

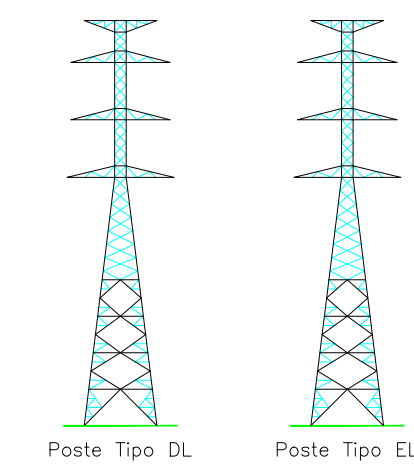

APOIOS : 22/52 a 25/49

Projectado: J. Martins	Cliente: SUNINGER
Desenhado: F. Brito	Obr: LN ABRANTES - RIO MAIOR, A 400 kV [P422-P25/49]
Verificado: M. Pereira	Projeto de licenciamento
Escala: 1/2000	Planta do traçado
Data: 03/02/2025 Folha nº: 7/7 Formato: A1	

(Este documento é propriedade da Value Element Engineering Solutions, não podendo ser copiado, desenvolvido ou comunicado a terceiros, no todo ou em parte, sem autorização expressa.)

VALUE ELEMENT ENGINEERING
R. do Múltiplo 1, N.º 79
4895-542 Serão - Paços de Ferreira
e-mail: geral@valueelement.pt
www.valueelement.pt
N.º de Licença: 40076-09-PL-003-07
Data: 03/02/2025 Folha nº: 7/7 Formato: A1

ESTADO: 15/04/2024
LEITURAS: 15/04/2024
AUTORIZAÇÃO: 15/04/2024
AUTORIZAÇÃO: 15/04/2024