
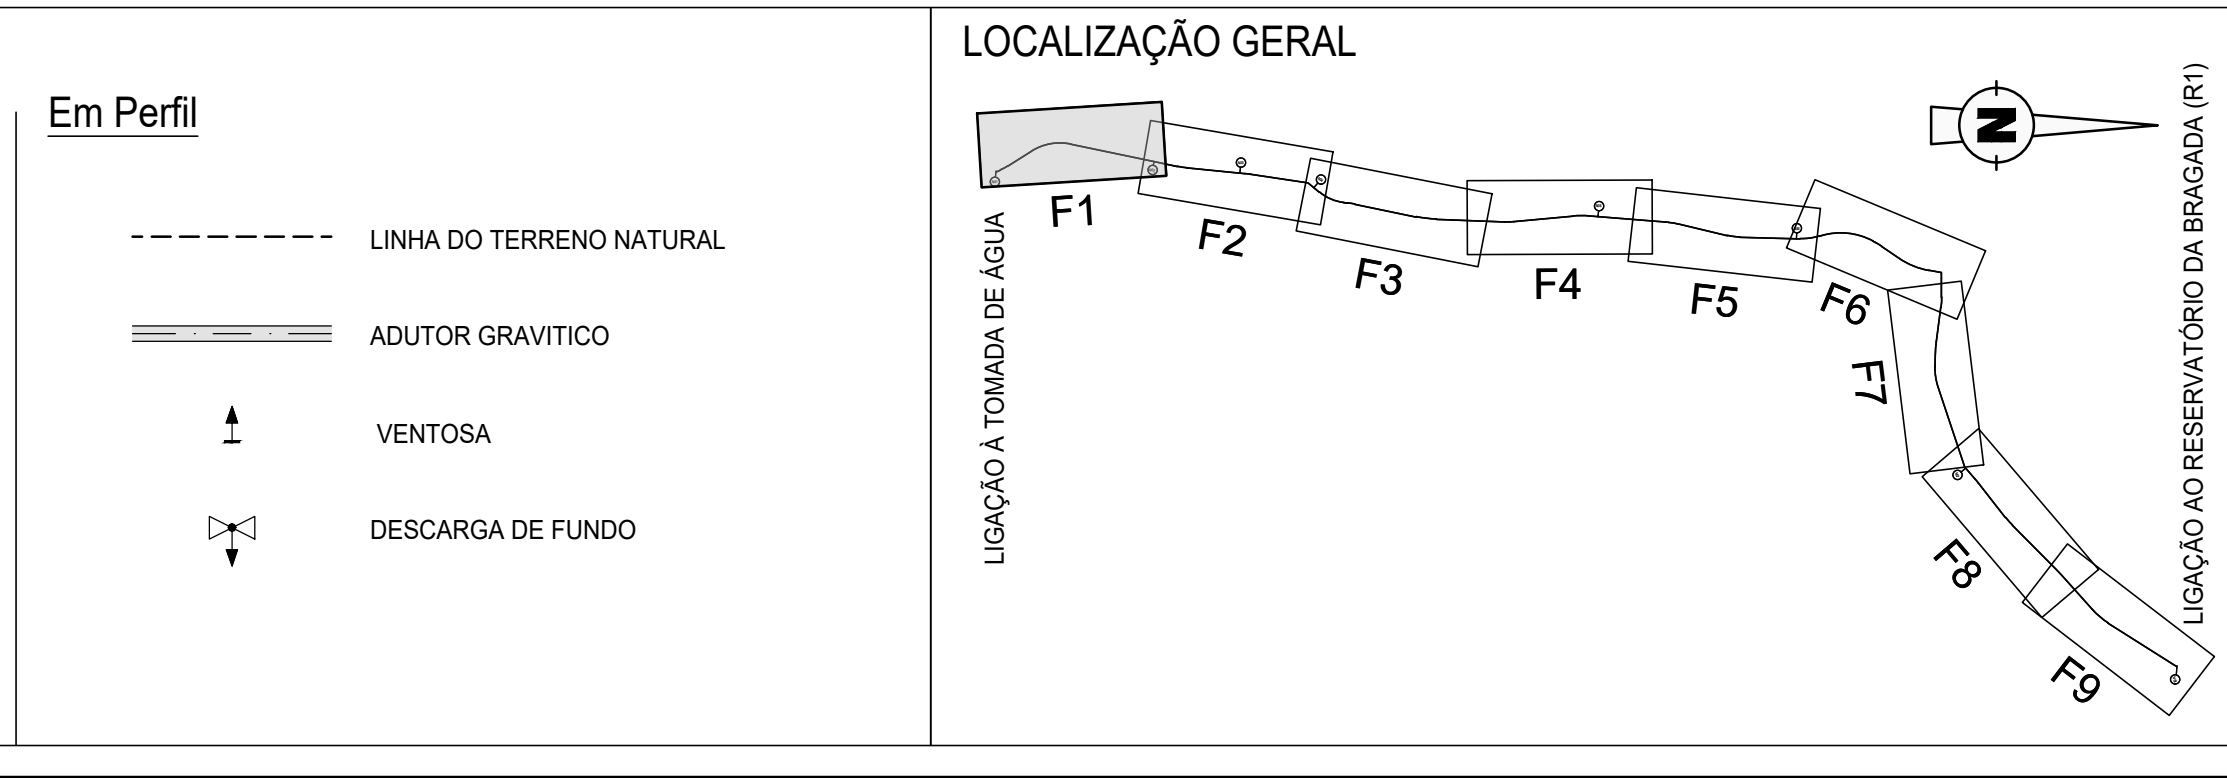


NÚMERO DO NÓ	N01	N0101	N0102	N0103	N0104	N0105	N0106
DISTÂNCIAS PARCIAIS (m)	7.26	25.14	34.20	18.60	34.41	30.50	16.51
DISTÂNCIAS À ORIGEM (m)	7.26	32.40	66.60	85.20	119.61	150.11	166.62
COTAS DO TERRENO (m)	207.25	207.15	204.27	203.18	204.47	204.47	204.47

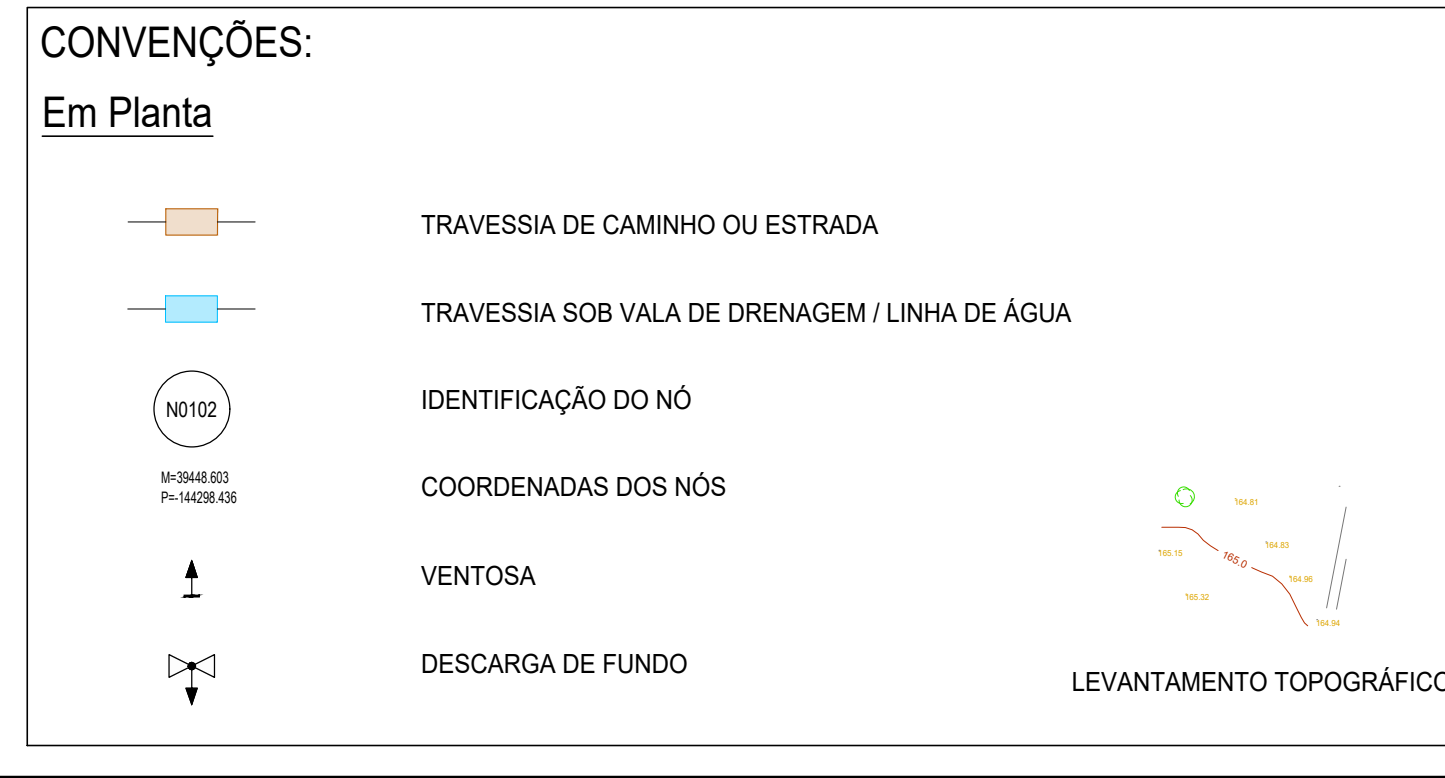

Revisão	Descrição	Data	Rúbrica
<b>PROJETO DE EXECUÇÃO E ESTUDO DE IMPACTE AMBIENTAL DO CIRCUITO HIDRÁULICO DE REGUENGOS DE MONSARAZ E RESPECTIVO BLOCO DE REGA</b>			
Conduita Adutora - Troço T1 Planta e Perfil Longitudinal			
Projecto: 2019/03 Desenhou: 2019/03 Verificou: 2019/03 Aprovou: 2019/03	Manuel Valadas Maria Duarte Manuel Valadas Manuel Valadas	Substituído des. nº Substituído por des. nº Cod.: 16113-PE-01-02-ADUDES-203.01 Nº EDA: 14C20PE_RegMn_D203_F001aF009_RPT1aDuPPL_PE_R00_20190315	ESCALAS: 1:200 ; 1:2000 Nº ORDEM: <b>203.01</b> FOLHA: 1/9