


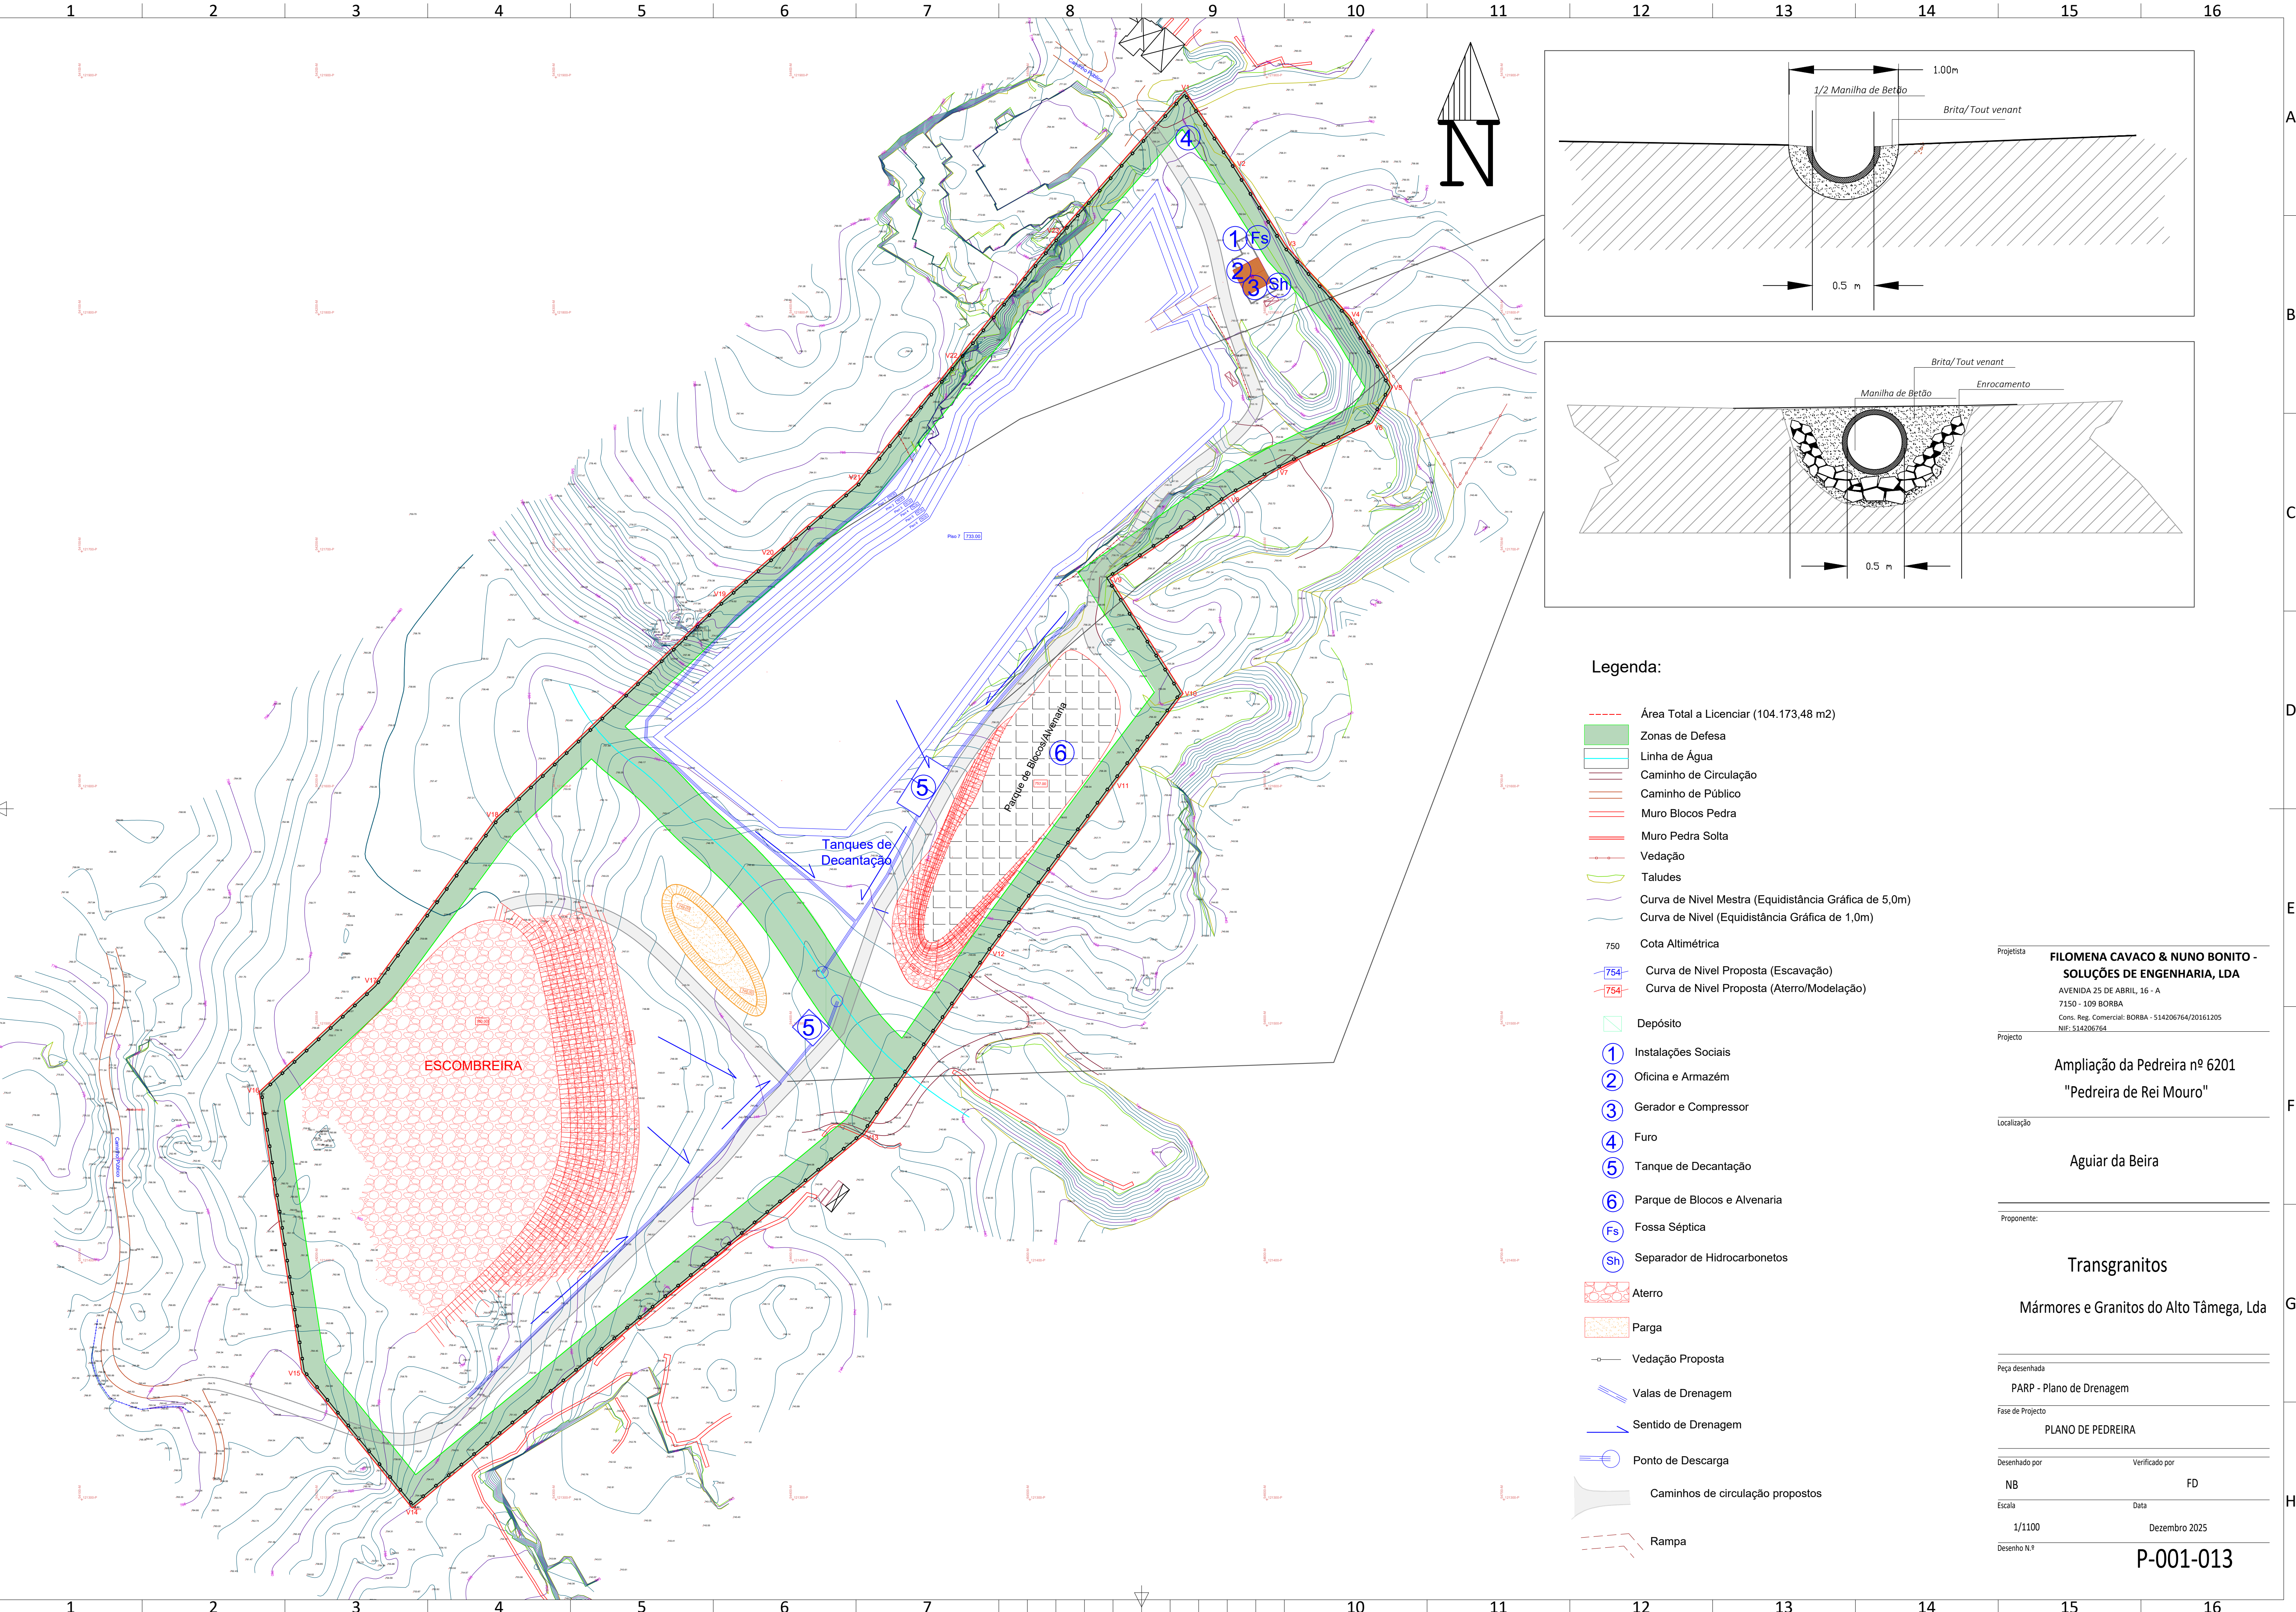

Legenda:

- Área Total a Licenciar (104.173,48 m2)
- Zonas de Defesa
- Linha de Água
- Caminho de Circulação
- Caminho de Público
- Muro Blocos Pedra
- Muro Pedra Solta
- Vedação
- Taludes
- Curva de Nivel Mestra (Equidistância Gráfica de 5,0m)
- Curva de Nivel (Equidistância Gráfica de 1,0m)
- Cota Altimétrica
- Curva de Nivel Proposta (Escavação)
- Curva de Nivel Proposta (Aterro/Modelação)
- Depósito
- 1 Instalações Sociais
- 2 Oficina e Armazém
- 3 Gerador e Compressor
- 4 Furo
- 5 Tanque de Decantação
- 6 Parque de Blocos e Alvenaria
- Fs Fossa Séptica
- Sh Separador de Hidrocarbonetos
- Aterro
- Parga
- Vedação Proposta
- Valas de Drenagem
- Sentido de Drenagem
- Ponto de Descarga
- Caminhos de circulação propostos
- Rampa

Projeta: **FILOMENA CAVACO & NUNO BONITO - SOLUÇÕES DE ENGENHARIA, LDA**
AVENIDA 25 DE ABRIL, 16 - A
7150 - 109 BORBA
Cons. Reg. Comercial: BORBA - 514206764/20161205
NIF: 514206764

Projecto: **Ampliação da Pedreira nº 6201 "Pedreira de Rei Mouro"**

Localização: **Aguiar da Beira**

Proponente:

Transgranitos
Mármore e Granitos do Alto Tâmega, Lda

Peça desenhada: **PARP - Plano de Drenagem**

Fase de Projecto: **PLANO DE PEDREIRA**

Desenhado por: **NB** Verificado por: **FD**

Escala: **1/1100** Data: **Dezembro 2025**

Desenho N.º: **P-001-013**