


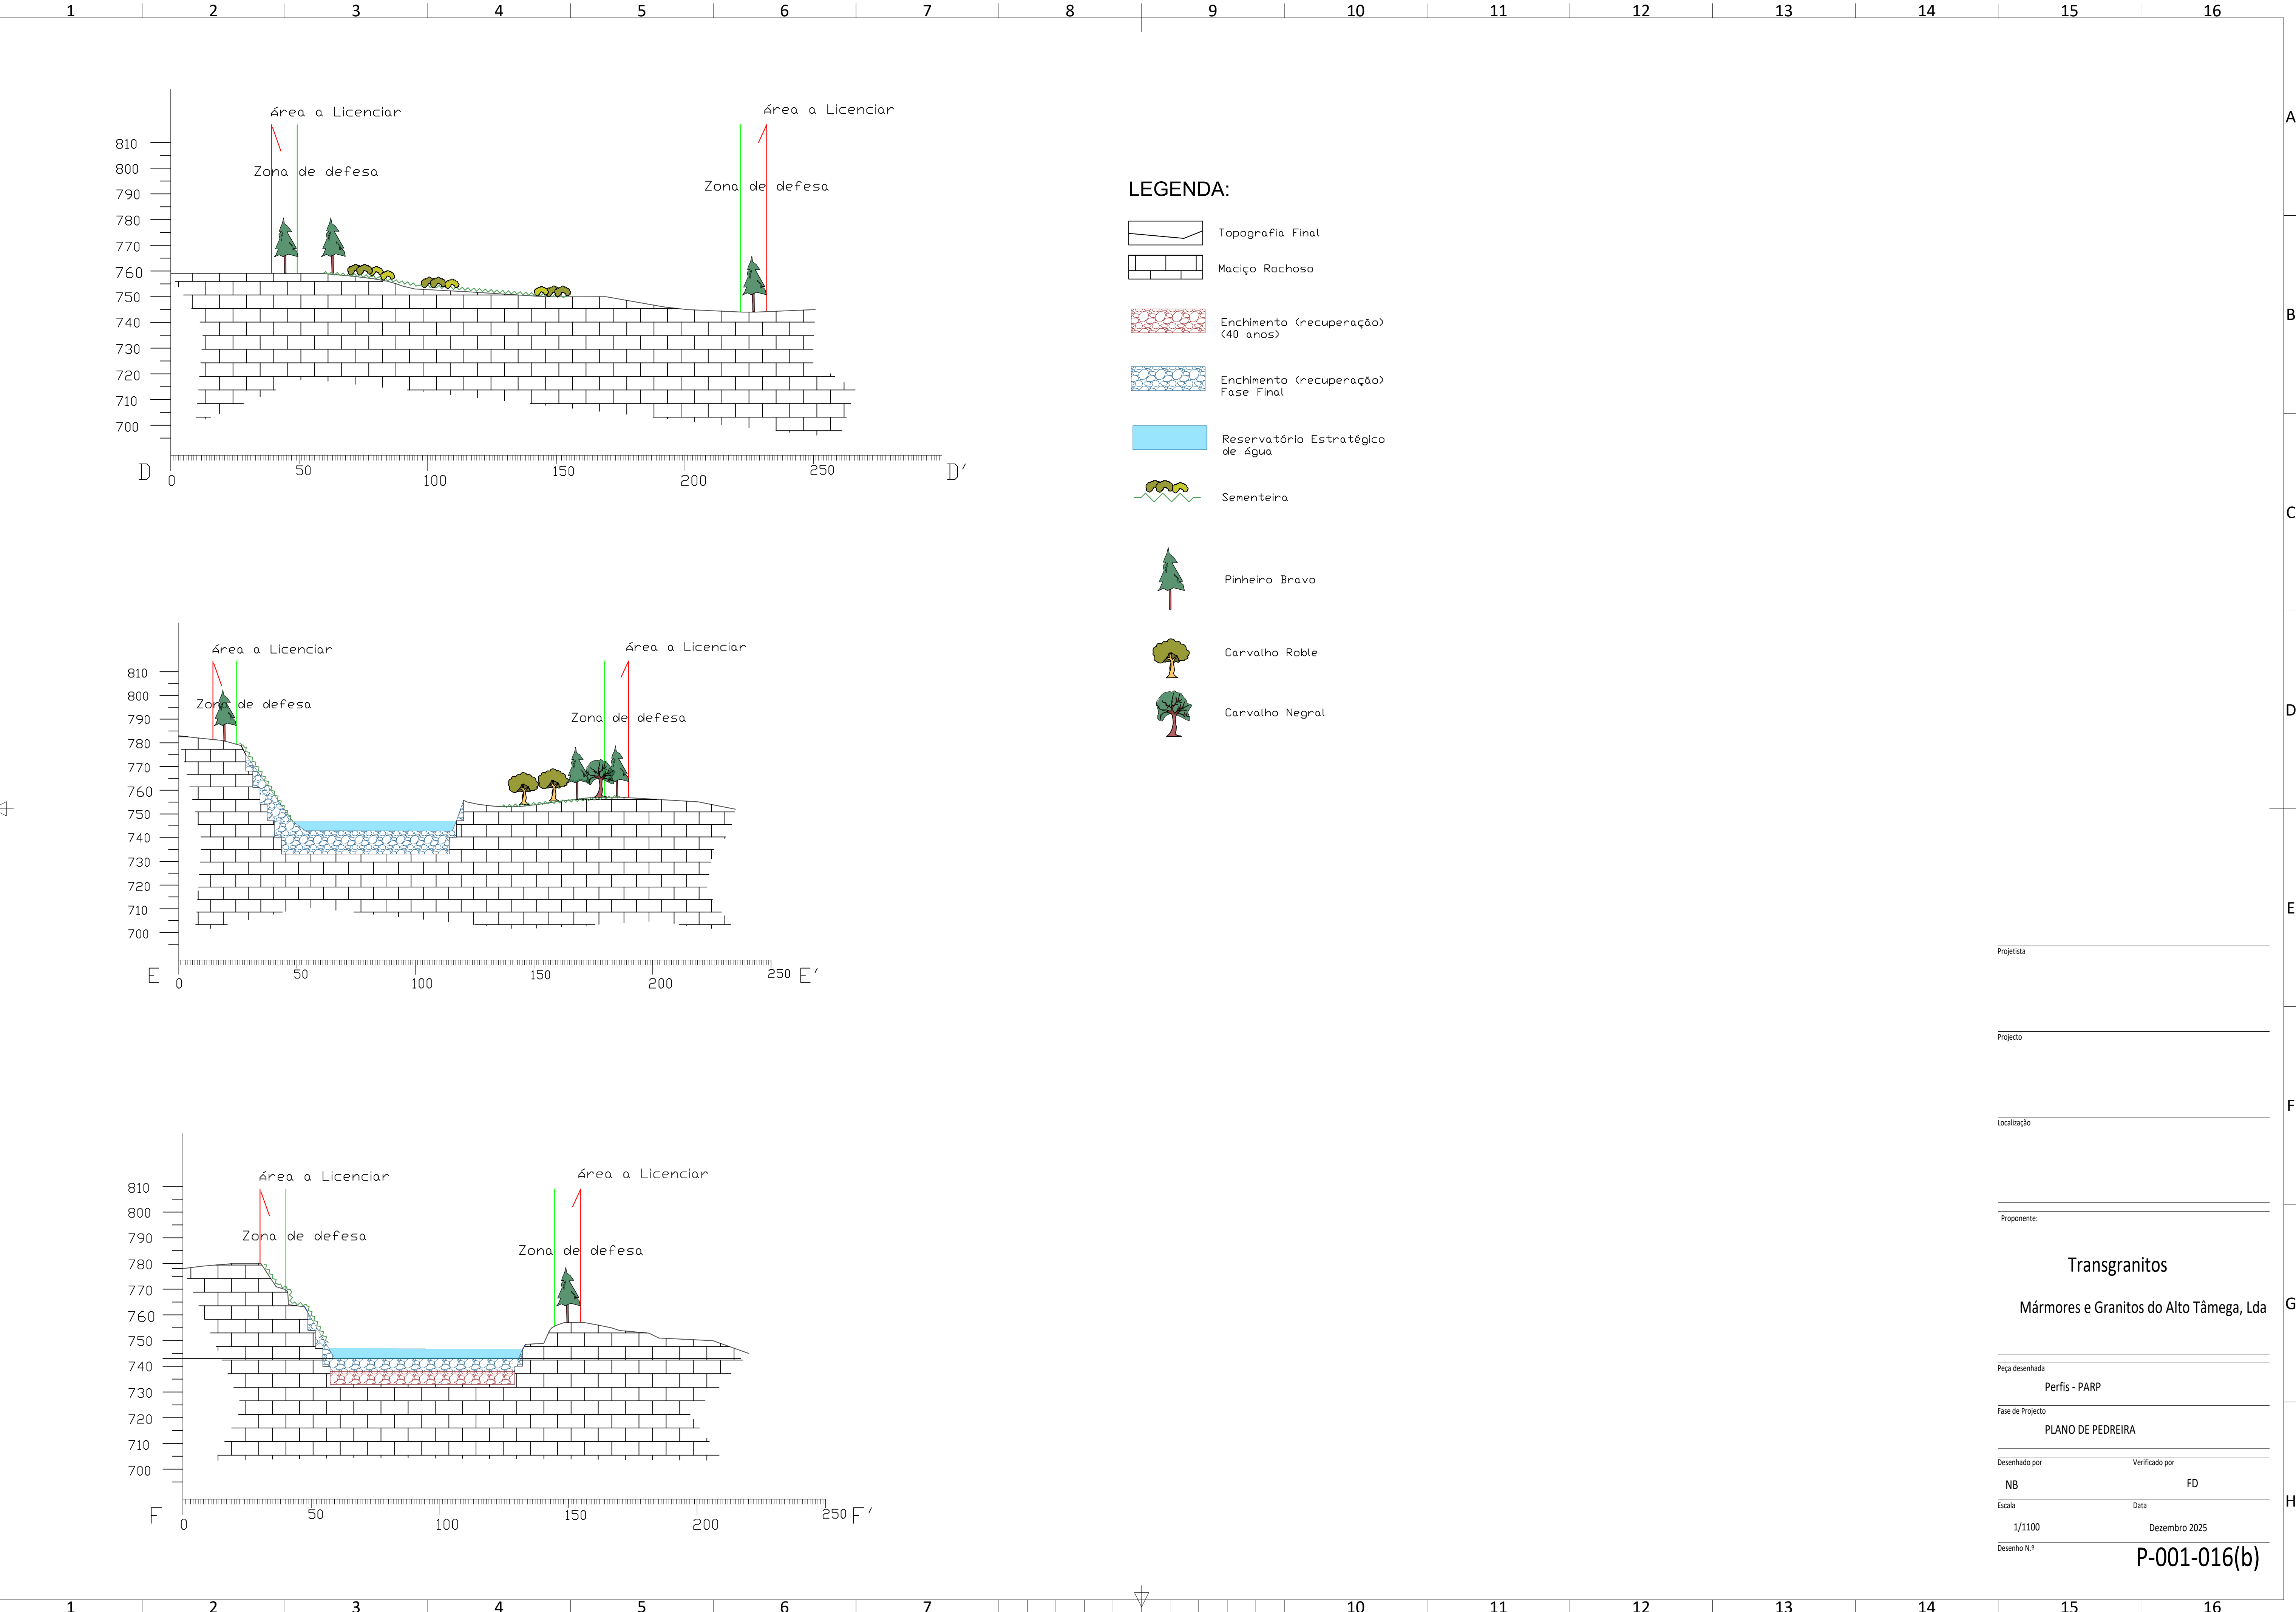

Projeta

Projecto

Localização

Proponente:

Transgranitos
Mármore e Granitos do Alto Tâmega, Lda

Peça desenhada

Perfis - PARP

Fase de Projecto

PLANO DE PEDREIRA

Desenhado por Verificado por

NB FD

Escala Data

1/1100 Dezembro 2025

Desenho N.º

P-001-016(b)