


REV	DESCRIÇÃO	ASS	DATA

PROJETOU	DESENHOU	VERIFICOU	APROVOU

Nº SAP:	VERSÃO:
DESENHO Nº:	VERSÃO:
PF102B.EP.01.80.00.022.00	
Nº do Ficheiro:	ESCALAS:
PF102B.EP.01.80.00.022.00.dwg	
FOLHA:	2/2

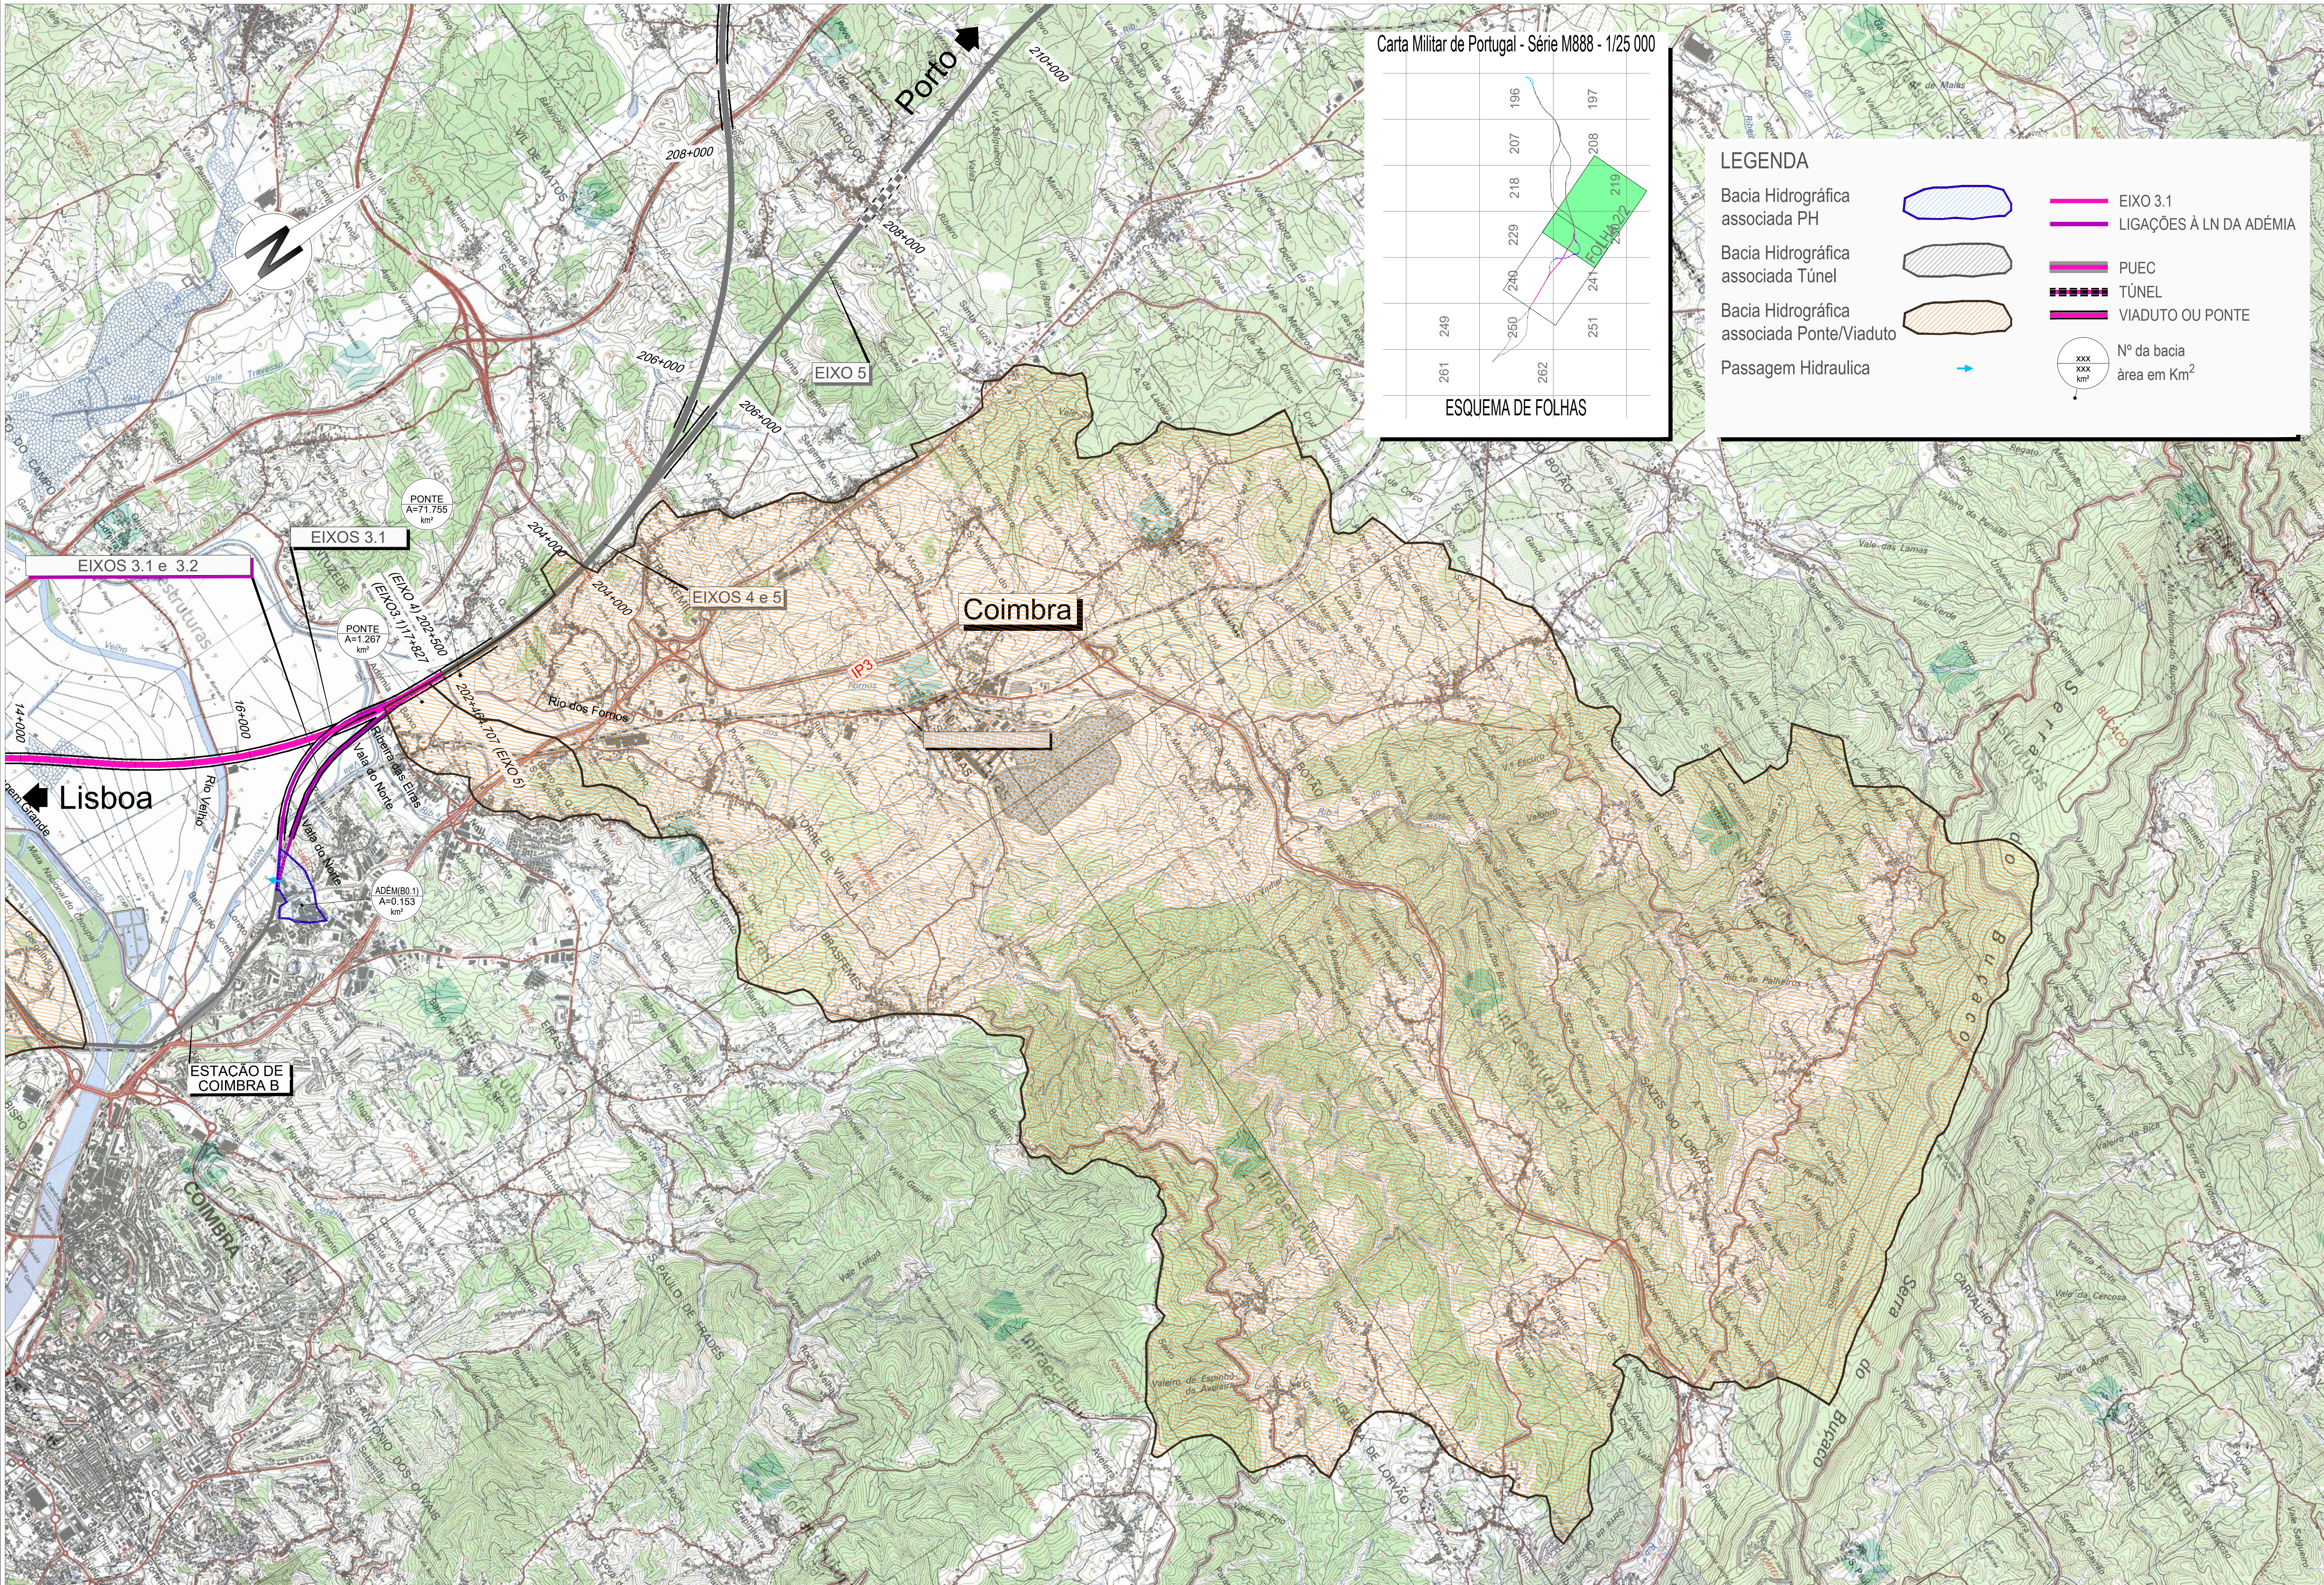

Carta Militar de Portugal - Série M888 - 1/25 000

ESQUEMA DE FOLHAS

LEGENDA

- Bacia Hidrográfica associada PH
- Bacia Hidrográfica associada Túnel
- Bacia Hidrográfica associada Ponte/Viaduto
- Passagem Hidraulica
- EIXO 3.1
- LIGAÇÕES À LN DA ADÉMIA
- PUEC
- TÚNEL
- VIADUTO OU PONTE
- Nº da bacia
área em Km²