



COORDENADAS:
37°07'45.3"N 8°30'29.4"W


5				
4				
3				
2				
1	2021/11/23	IRF	2021/11/23	IRF
REV. Nº	REVISTO		VERIFICADO	

	
PROJECTO LOTEAMENTO QUINTA DE SÃO PEDRO	
REQUERENTE CARVOEIRO GOLFE, S.A.	
LOCAL ESTÔMBAR-PARCHAL - LAGOA	
ESPECIALIDADE REDE DE GÁS	
PEÇA DESENHADA PLANTA DE LOCALIZAÇÃO	
AUTOR	MÁRIO PALMA
OET. Nº	20024
DESENHADOR	MJP
ARQUIVO	
DES. Nº	01
DATA	JAN. 2022
ESCALA	1/10000

Este desenho é propriedade de Carvoeiro Golfe, S.A., e não pode ser reproduzido sob pena de participação judicial.


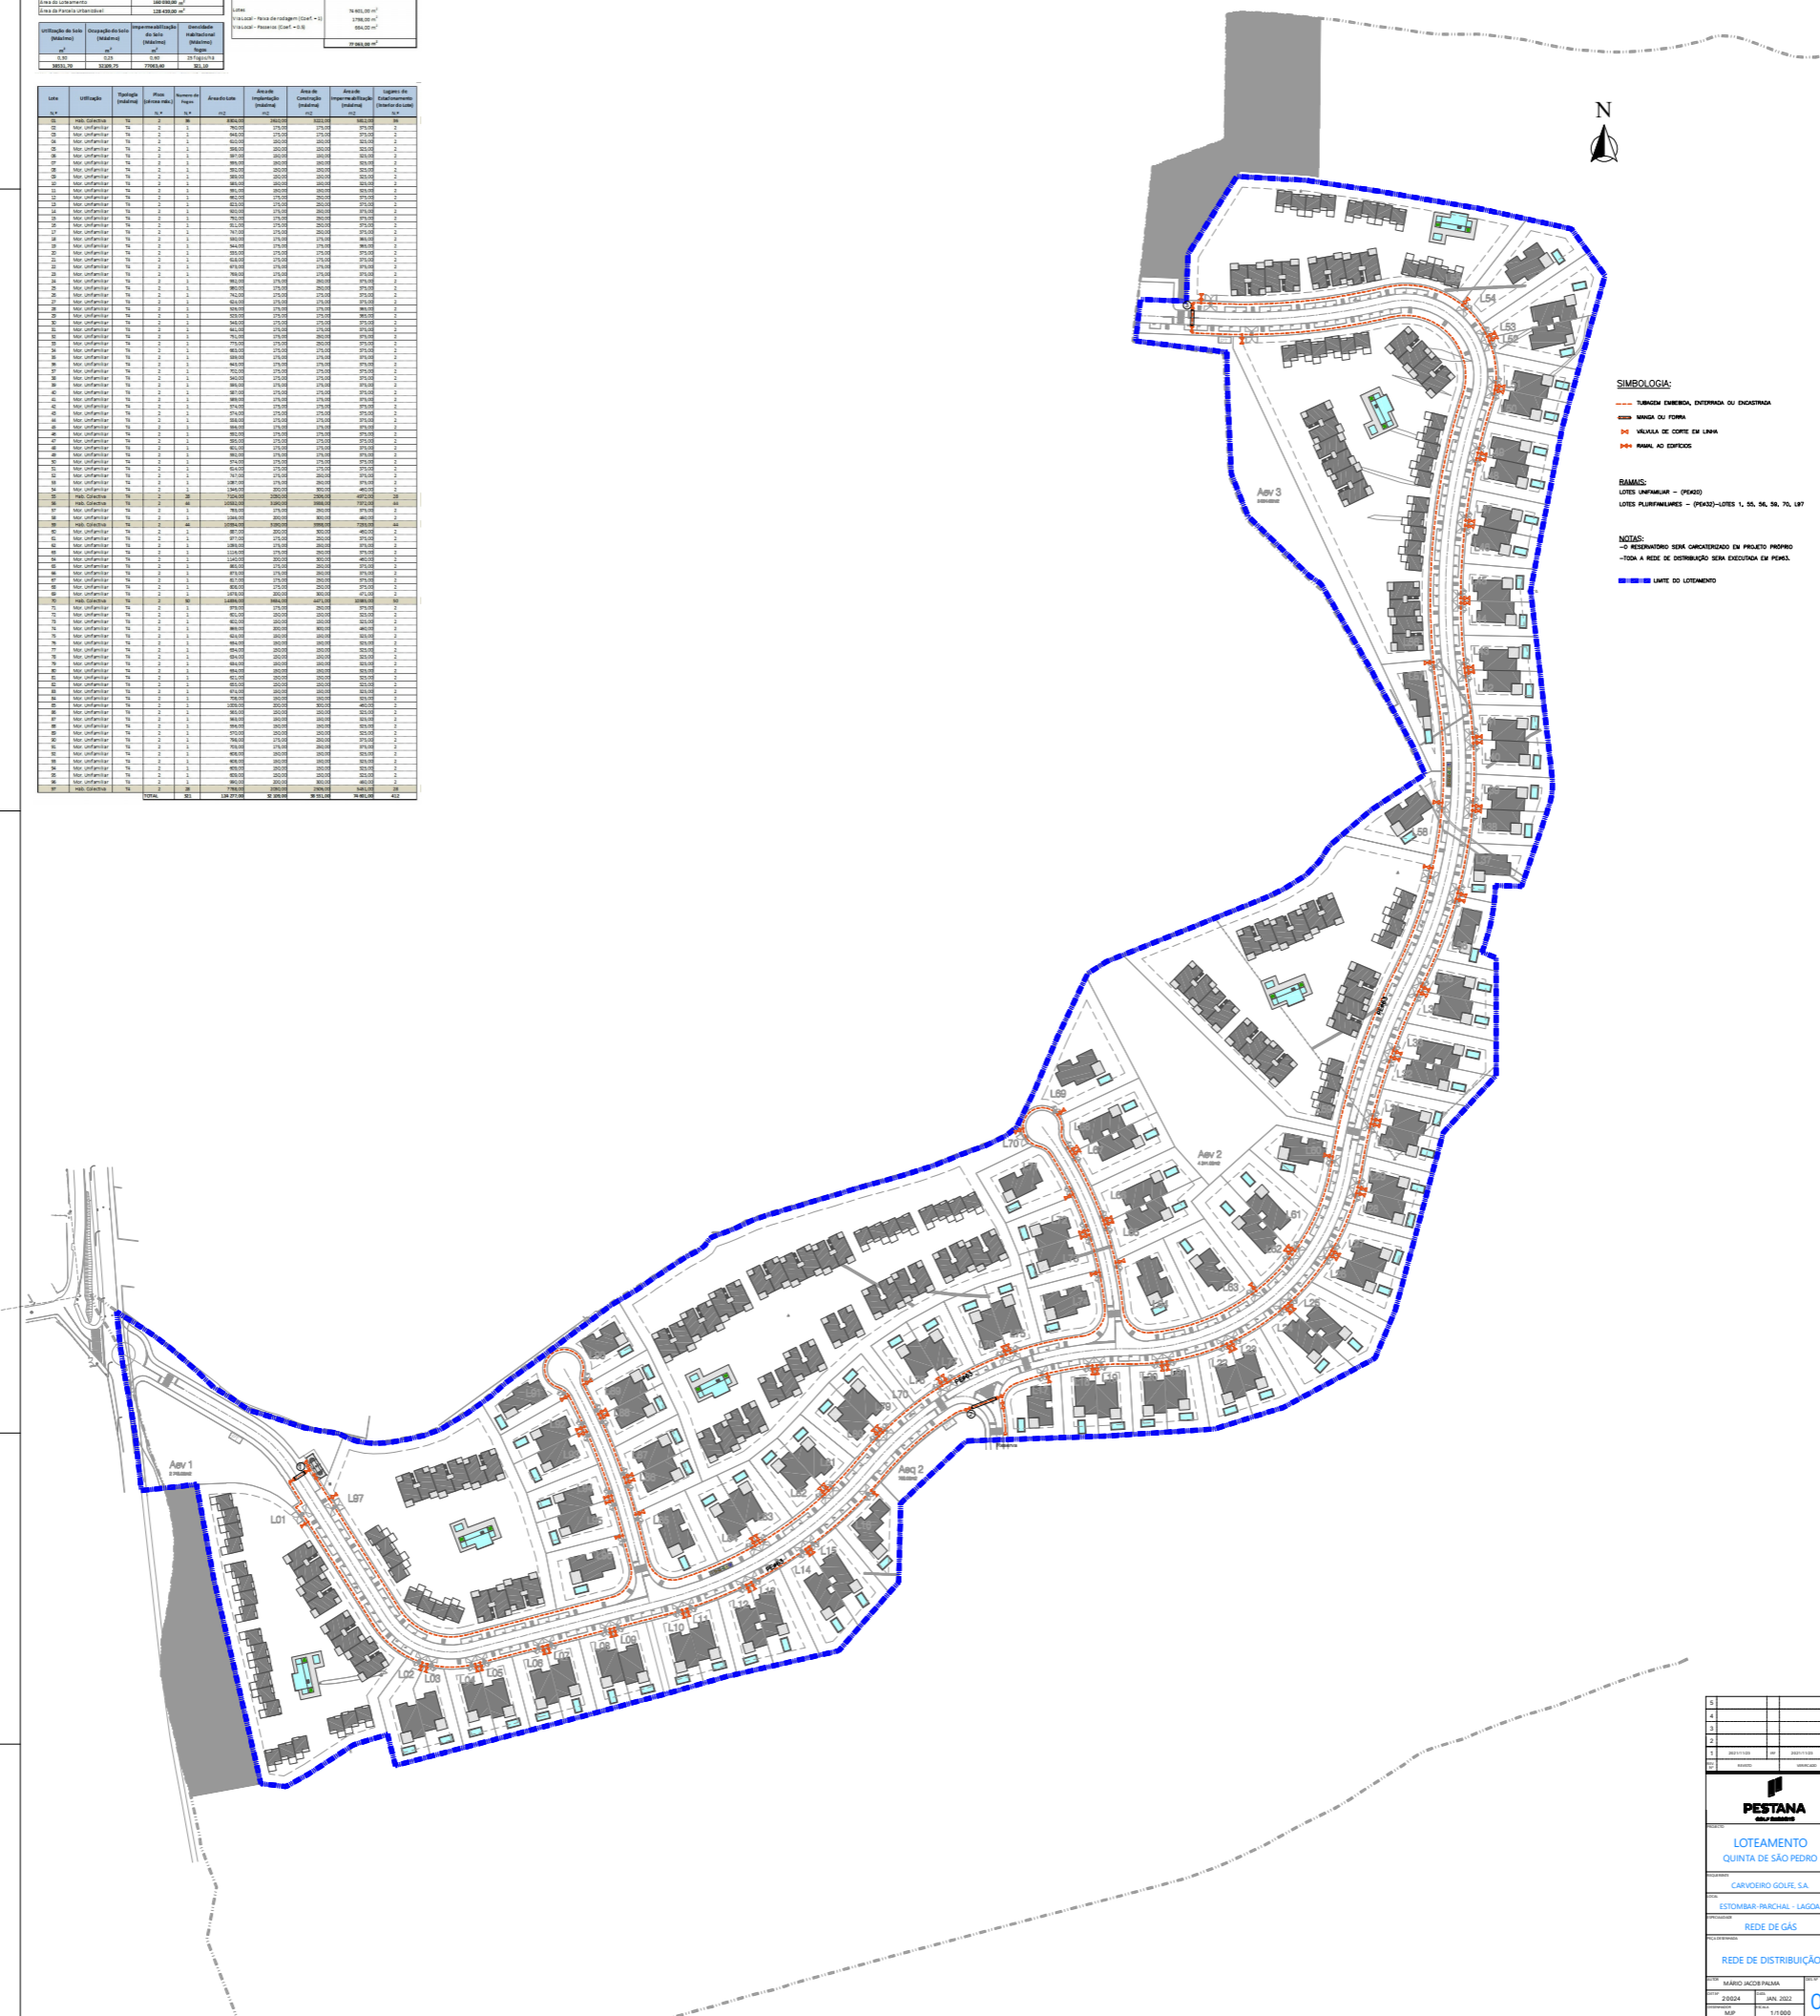

SIMBOLOGIA:





- LIMITE DO LOTEAMENTO

3			
4			
5			
6			
7			
8			
9			
10			

PESTANA
ARQUITECTURA

LOTEAMENTO
QUINTA DE SÃO PEDRO















02

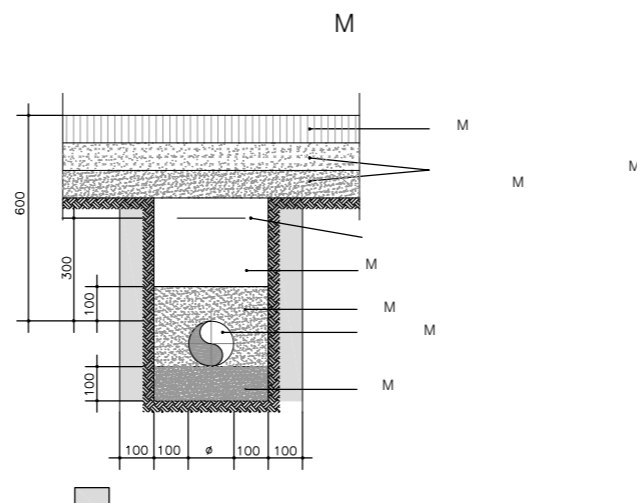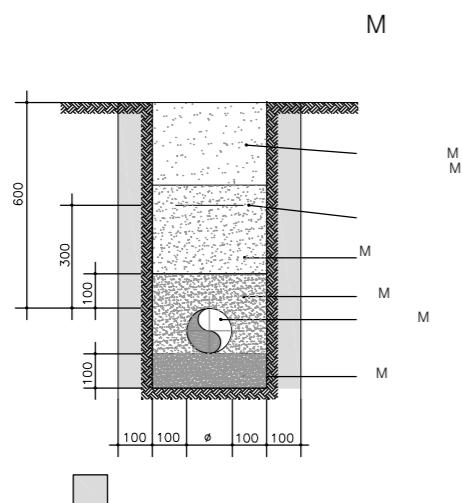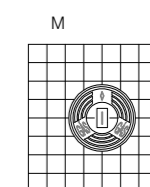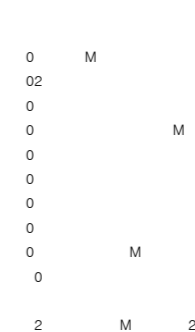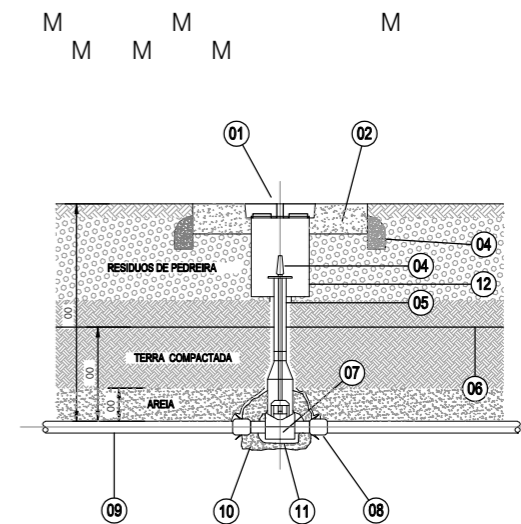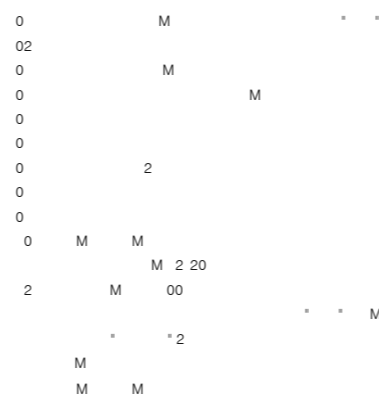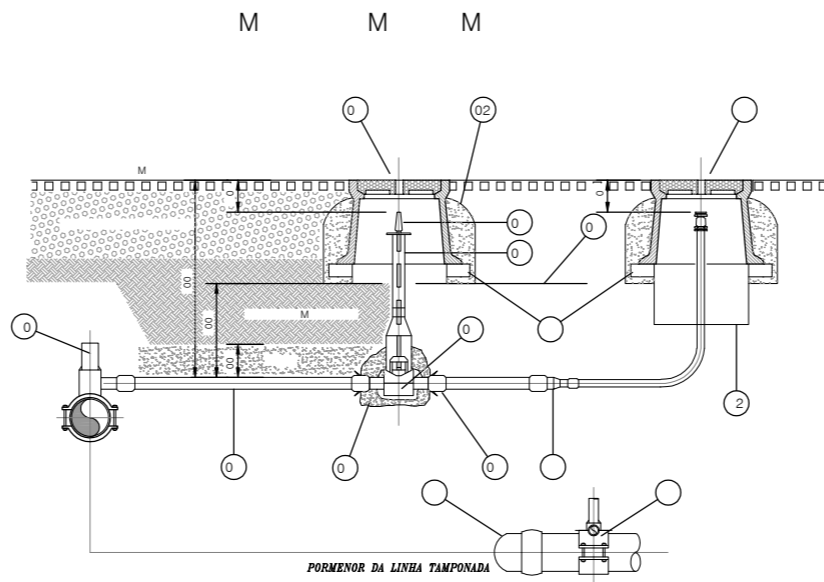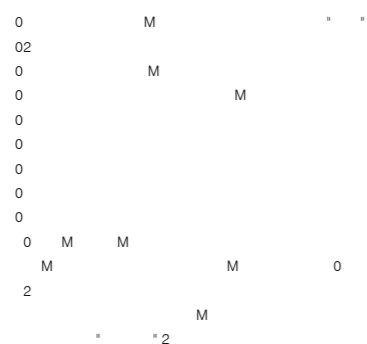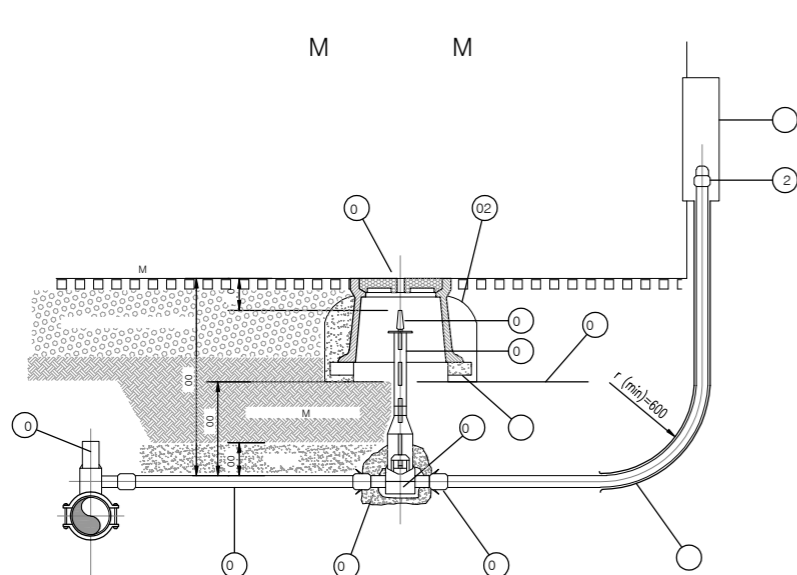



PESTANA
GOLF RESORTS

PROJECTO		LOTEAMENTO QUINTA DE SÃO PEDRO
REQUERENTE		CARVOEIRO GOLFE, S.A.
LOCAL		ESTOMBAR-PARCHAL - LAGOA
ESPECIALIDADE		REDE DE GÁS
PEÇA DESENHADA		PORMENORES
AUTOR	MÁRIO PALMA	DES. Nº
OET. Nº	20024	DATA
DESENHADOR	MJP	ESCALA
ARQUIVO		S/E
03		
Este desenho é propriedade de Carvoeiro Golfe, S.A., e não pode ser reproduzido sob pena de participação judicial.		