


LEGENDA DE PROJETO DE SEGURANÇA CONTRA RISCO DE INCÊNDIO


Lotação e Classificação dos Locais do Edifício

(#) (H) (1)
(#) - Índice de Pessoas/m²
(H) - Tipo de Risco (A-B-C-D-E OU F)
(1) - Lotação do Local (N° de Pessoas)


Sistema Automático de Detecção de Incêndios

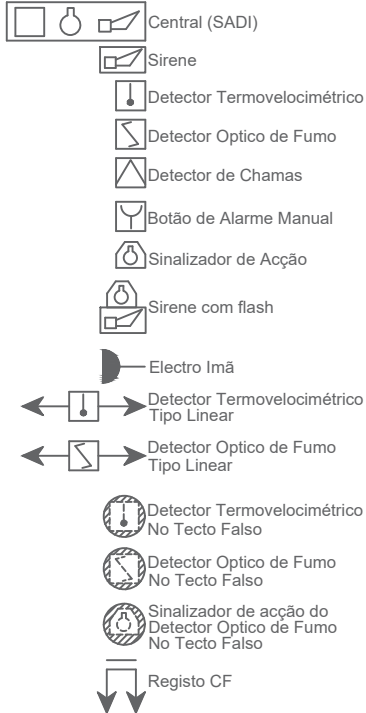


Sistema Automático de Detecção de Monóxido de Carbono

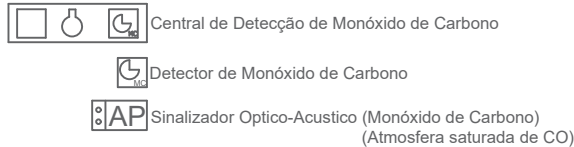


Sistema Automático de Detecção de Gás

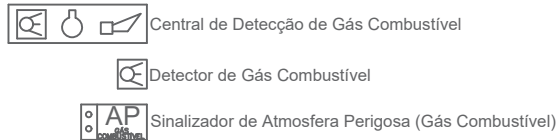


Iluminação de emergência

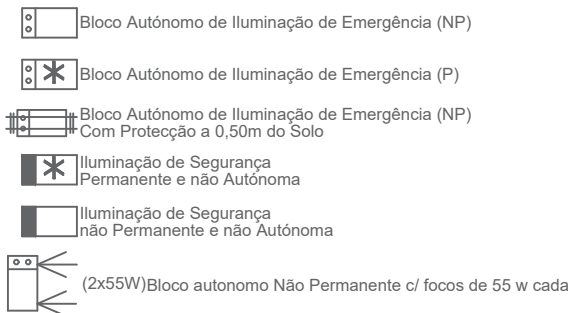


Sinalização Fotoluminescente

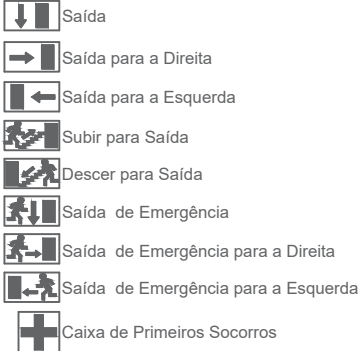


Sinalização Vinil

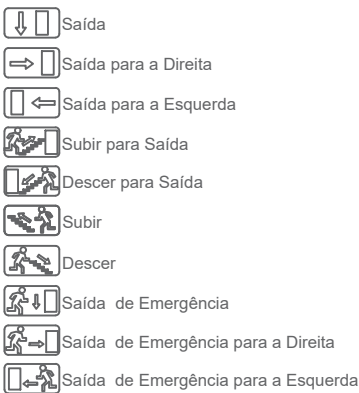


Vias de Evacuação

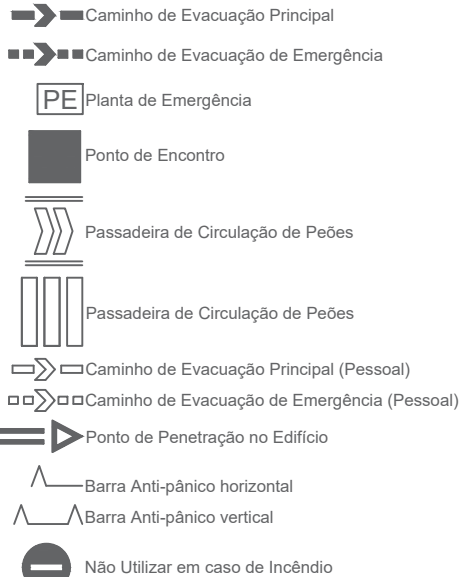


Compartimentação

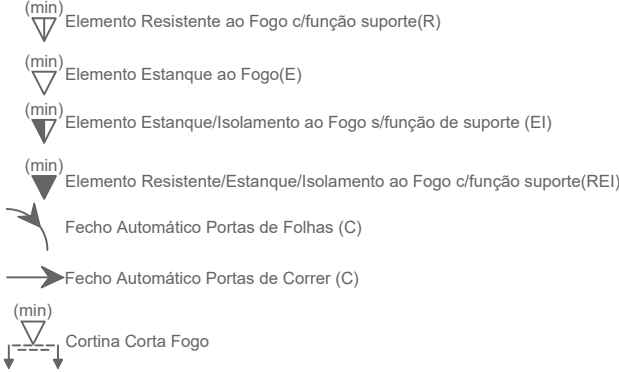


Meios de Combate a incêndios

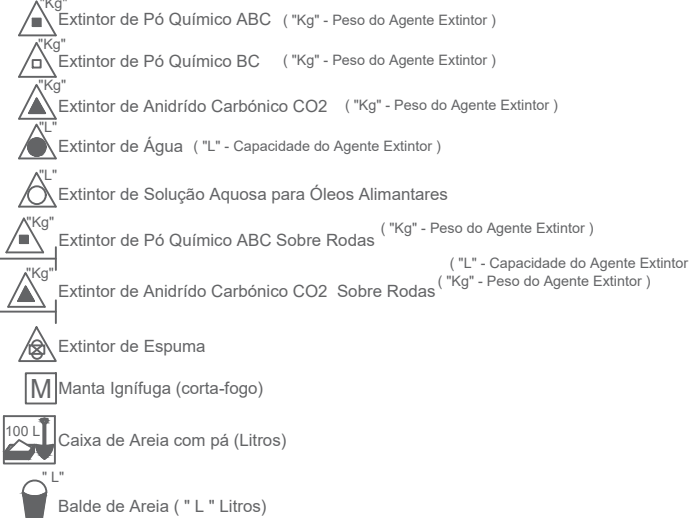


Sistema Hidráulico de Combate a Incêndios

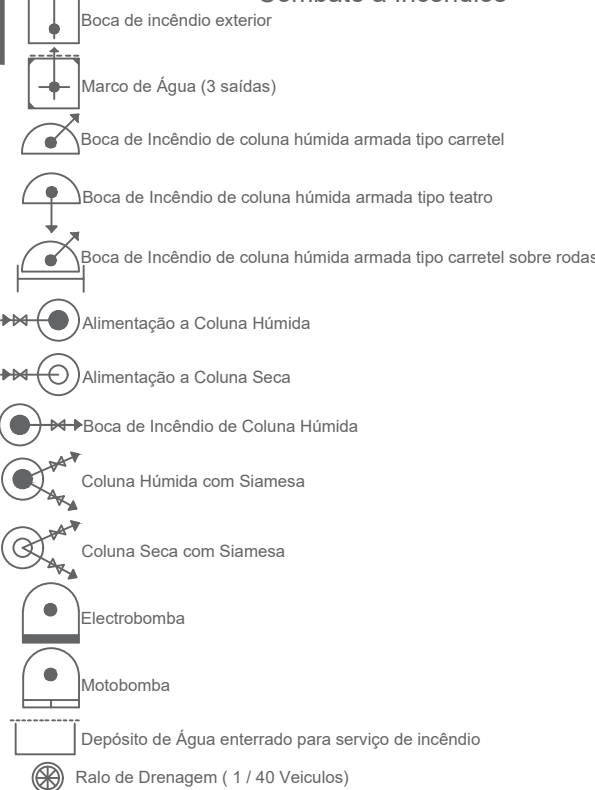


Sistema Automático de Extinção de Incêndio

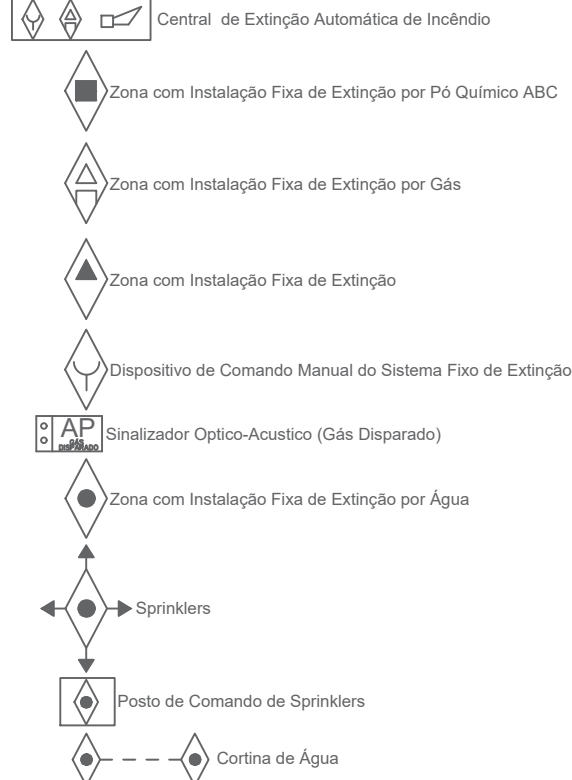


Sistema de desenfumagem

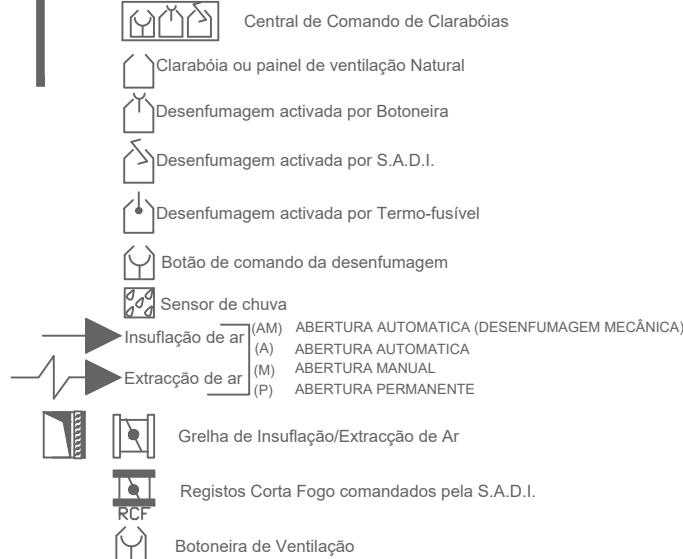

Cortes de electricidade e gás

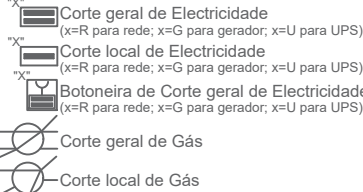

Alerta aos Bombeiros

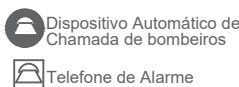

Nota: Todas as cotas indicadas neste desenho devem ser devidamente verificadas em obra. As informações contidas neste desenho carecem da consulta de outros elementos do projecto.

WORK3			
ARCHITECTURE ENGINEERING CONSULTING			
Angola	Moçambique	Portugal	GERAL@WORK3.COM WORK3.COM
W3 Engenharia & Consultoria Lda NIF - 54 17 29 47 48	HMI Engenharia & Consultoria Lda NUIF - 400 420 858	Work3 Engenharia & Consultoria Lda NIF - 514 418 494	Arrábida Lake Towers Edifício D, 2º andar, Sala nº 216 4400-617 Vila Nova de Gaia
Rua do Cafáco nº1, 1º andar, Sala E Luanda	Av. Vladimir Lenine nº174, 1ºandar, Sala nº140, 3032 Maputo	Rua da Belavista nº167 4950-283 Monção	

CLIENTE:
MITISKA REIM

FOLHA:
Legenda de SCIE

OBRA: [155]
Conjunto Comercial Portimão Retail Park
Portimão - Algarve

ESCALA:
S/E

ESTUDO PRÉVIO:
SEGURANÇA CONTRA INCÊNDIO EM EDIFÍCIOS

EQUIPA:
PROJ.: FERNANDO JAMES engenheiro técnico
DES.: HERNANI VAIRINHOS técnico segurança
VERIF.: SANDRA CALDAS engenheira civil

DATA:
JUNHO 2020

NÚMERO:

01

Este desenho é propriedade de WORK3 e não pode ser reproduzido, divulgado ou copiado, no todo ou em parte, sem autorização expressa.



LEGENDA

- RAIO DE COBERTURA MARCO INCENDIO EXISTENTE
- RAIO DE COBERTURA MARCO INCENDIO PROPOSTO

EFFECTIVO POTENCIAL	
Edifício (1) 1990 Pessoas	
Edifício (2) 1445 Pessoas	
Total	11.435 Pessoas






CLIENTE
MITTEKA REIM

OBJETO
Conjunto Comercial Portimão Retail Park
Portimão - Algarve

PROJETO
SEGURANÇA CONTRA INCÊNDIO EM EDIFÍCIOS

DATA
JUNHO 2020


Este documento é propriedade de WORK3 e não pode ser reproduzido, desenvolvido ou usado, no todo ou em parte, sem autorização expressa.

ESCALA
1:500





NÚMERO
02

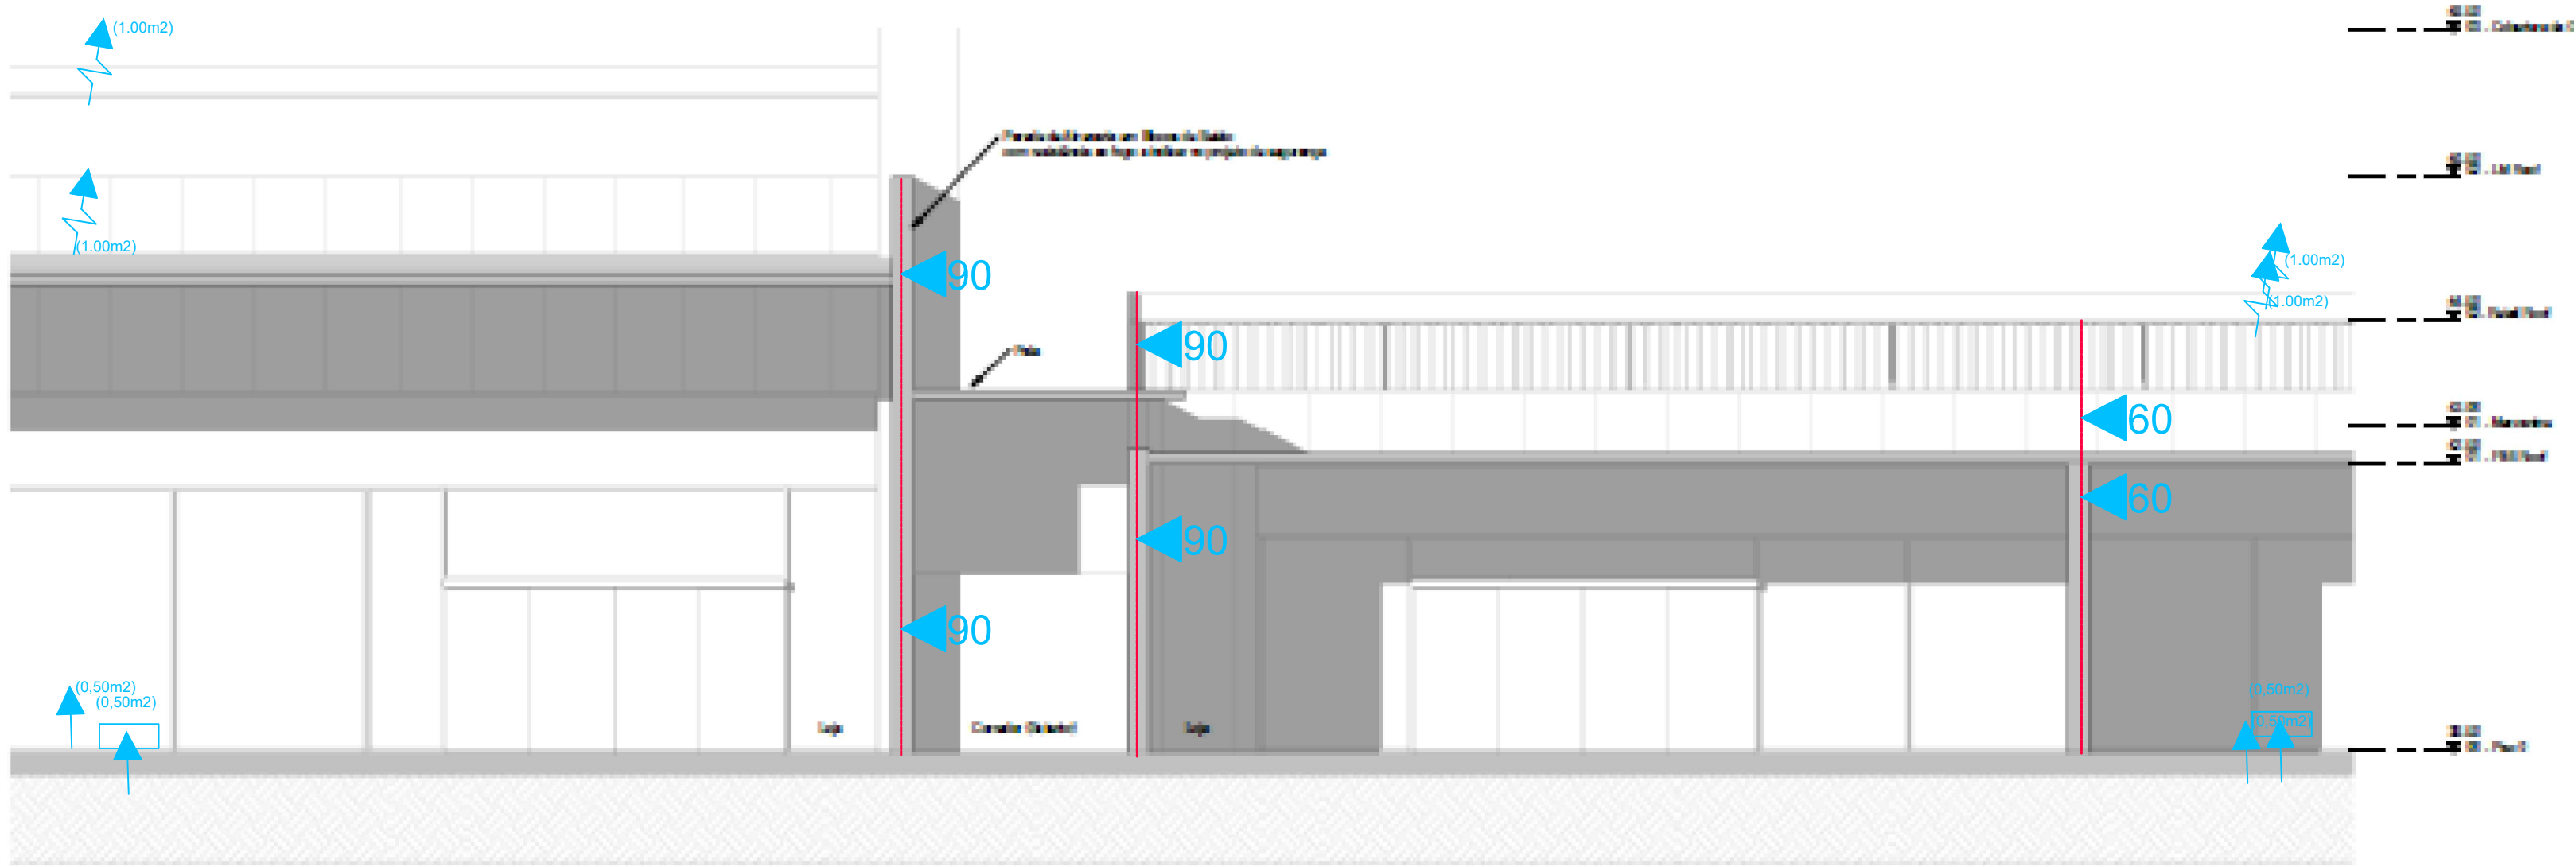

OPÇÃO 1 - Desenfumagem

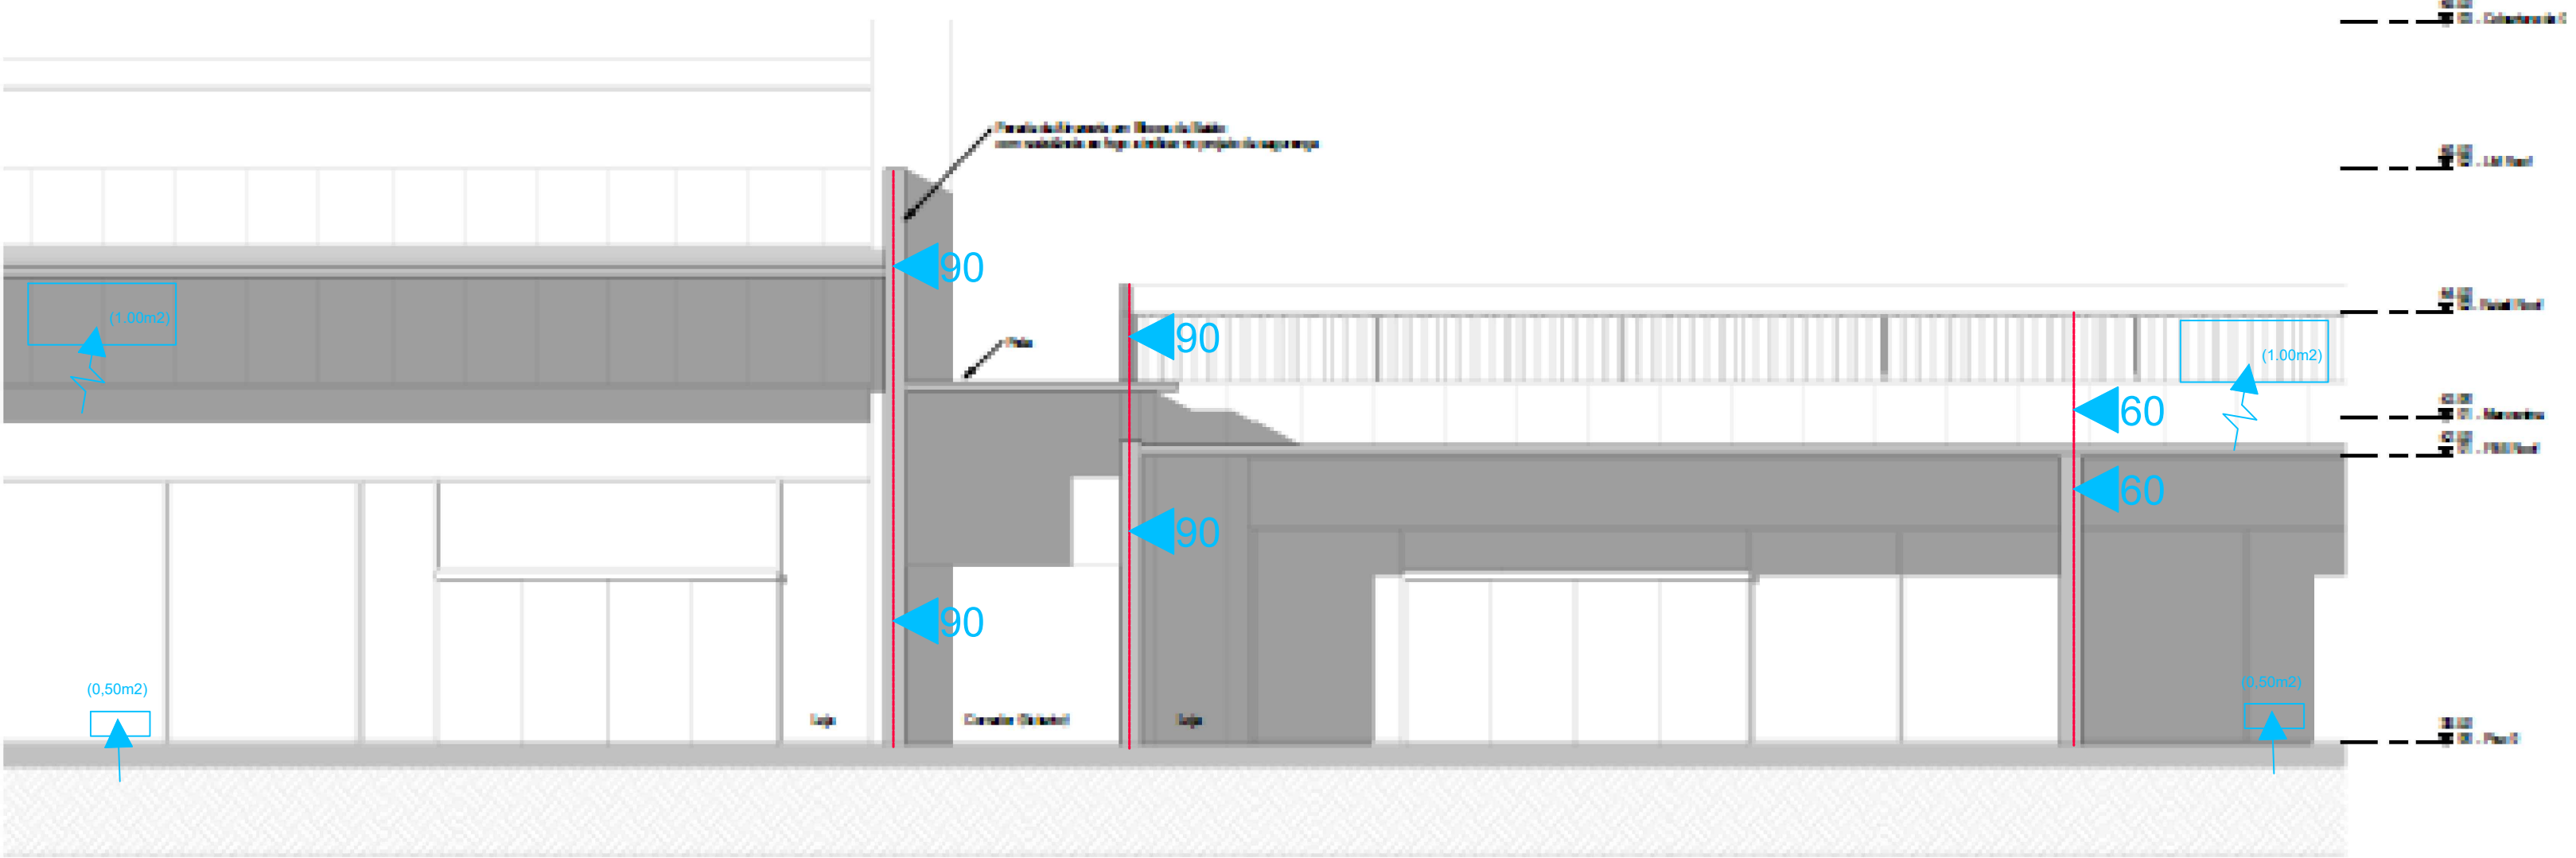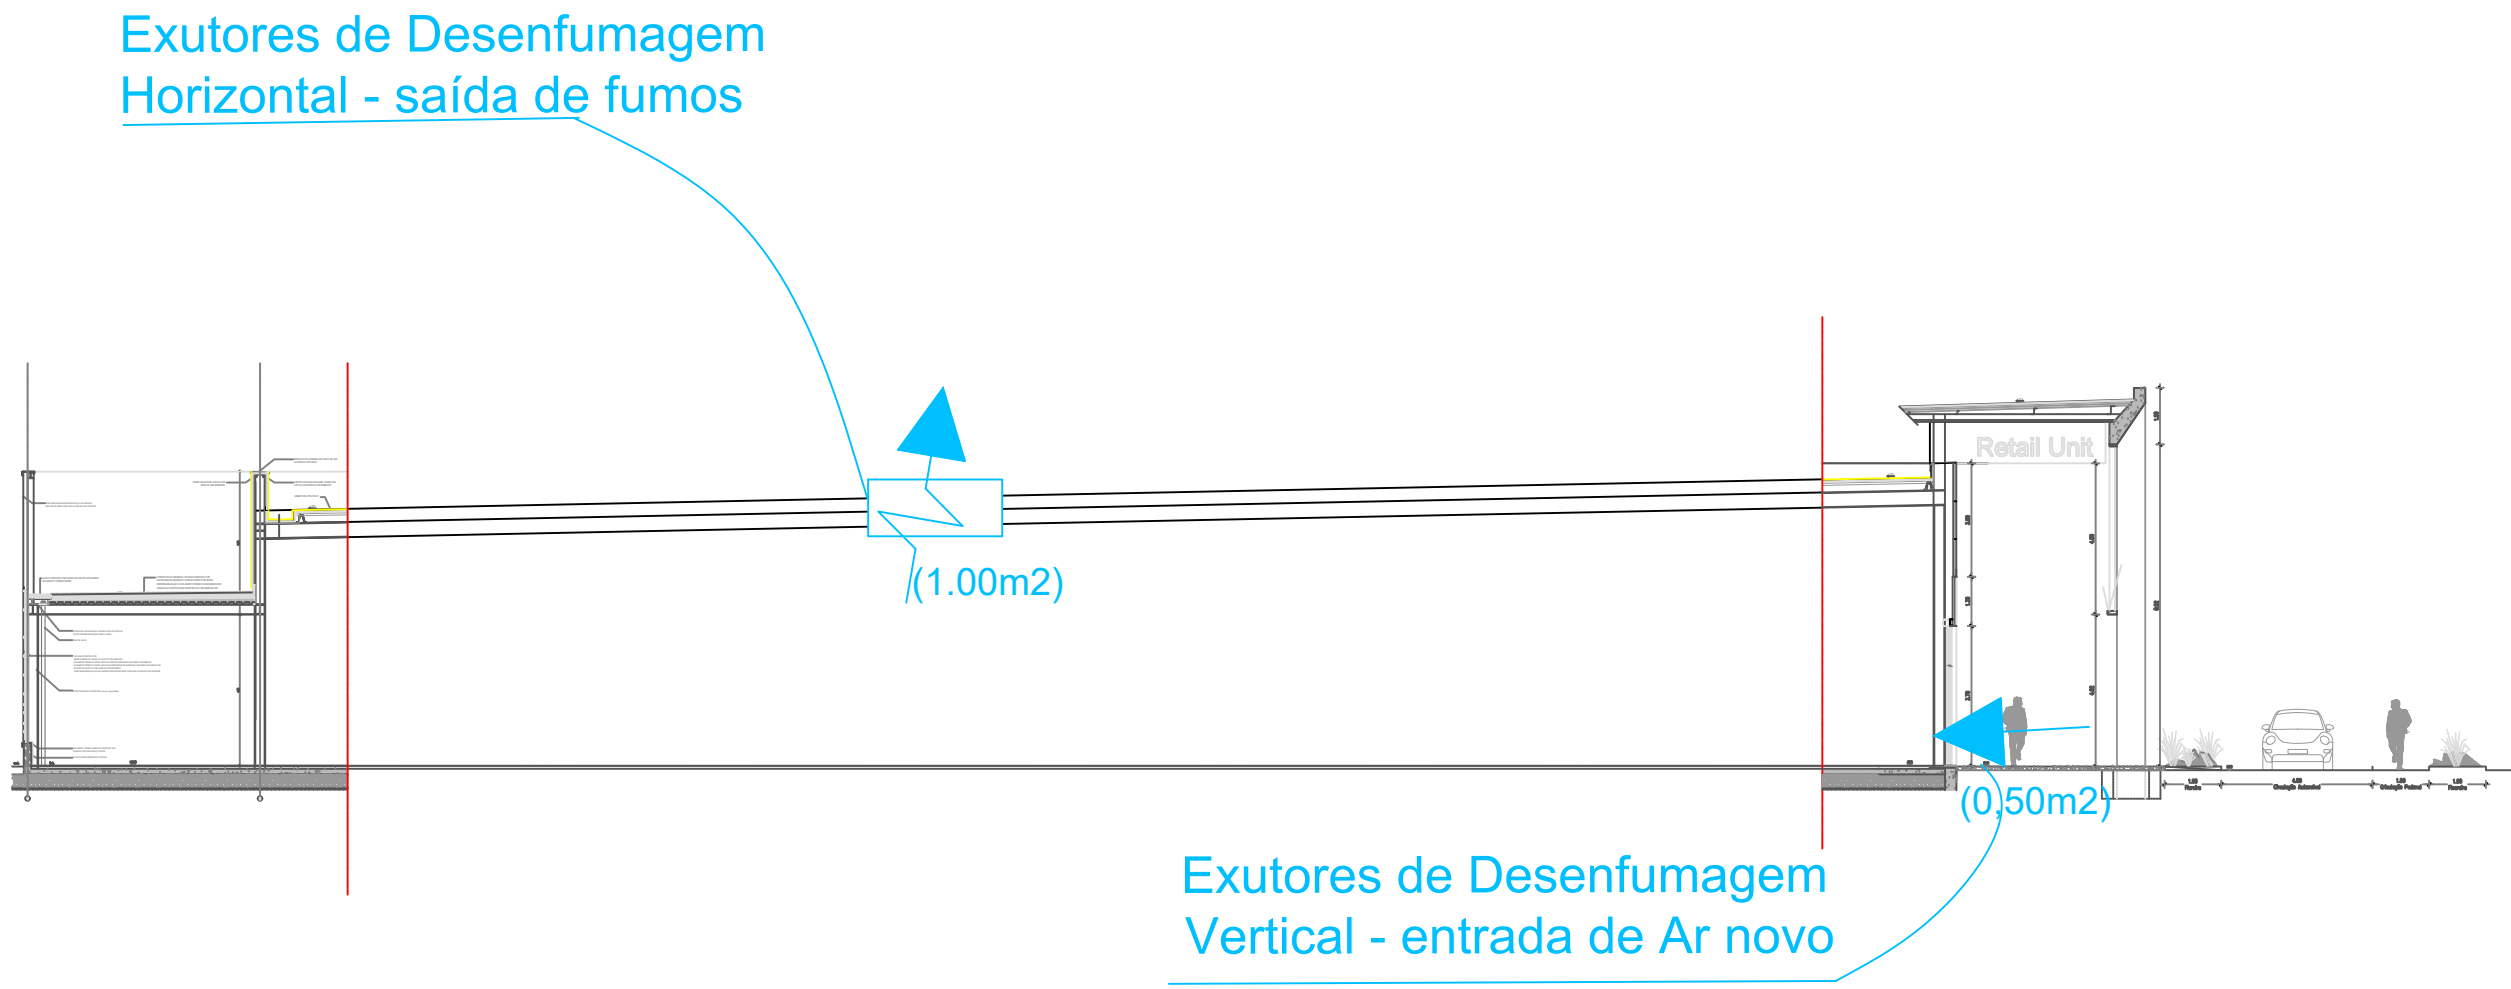

OPÇÃO 2 - Desenfumagem

