


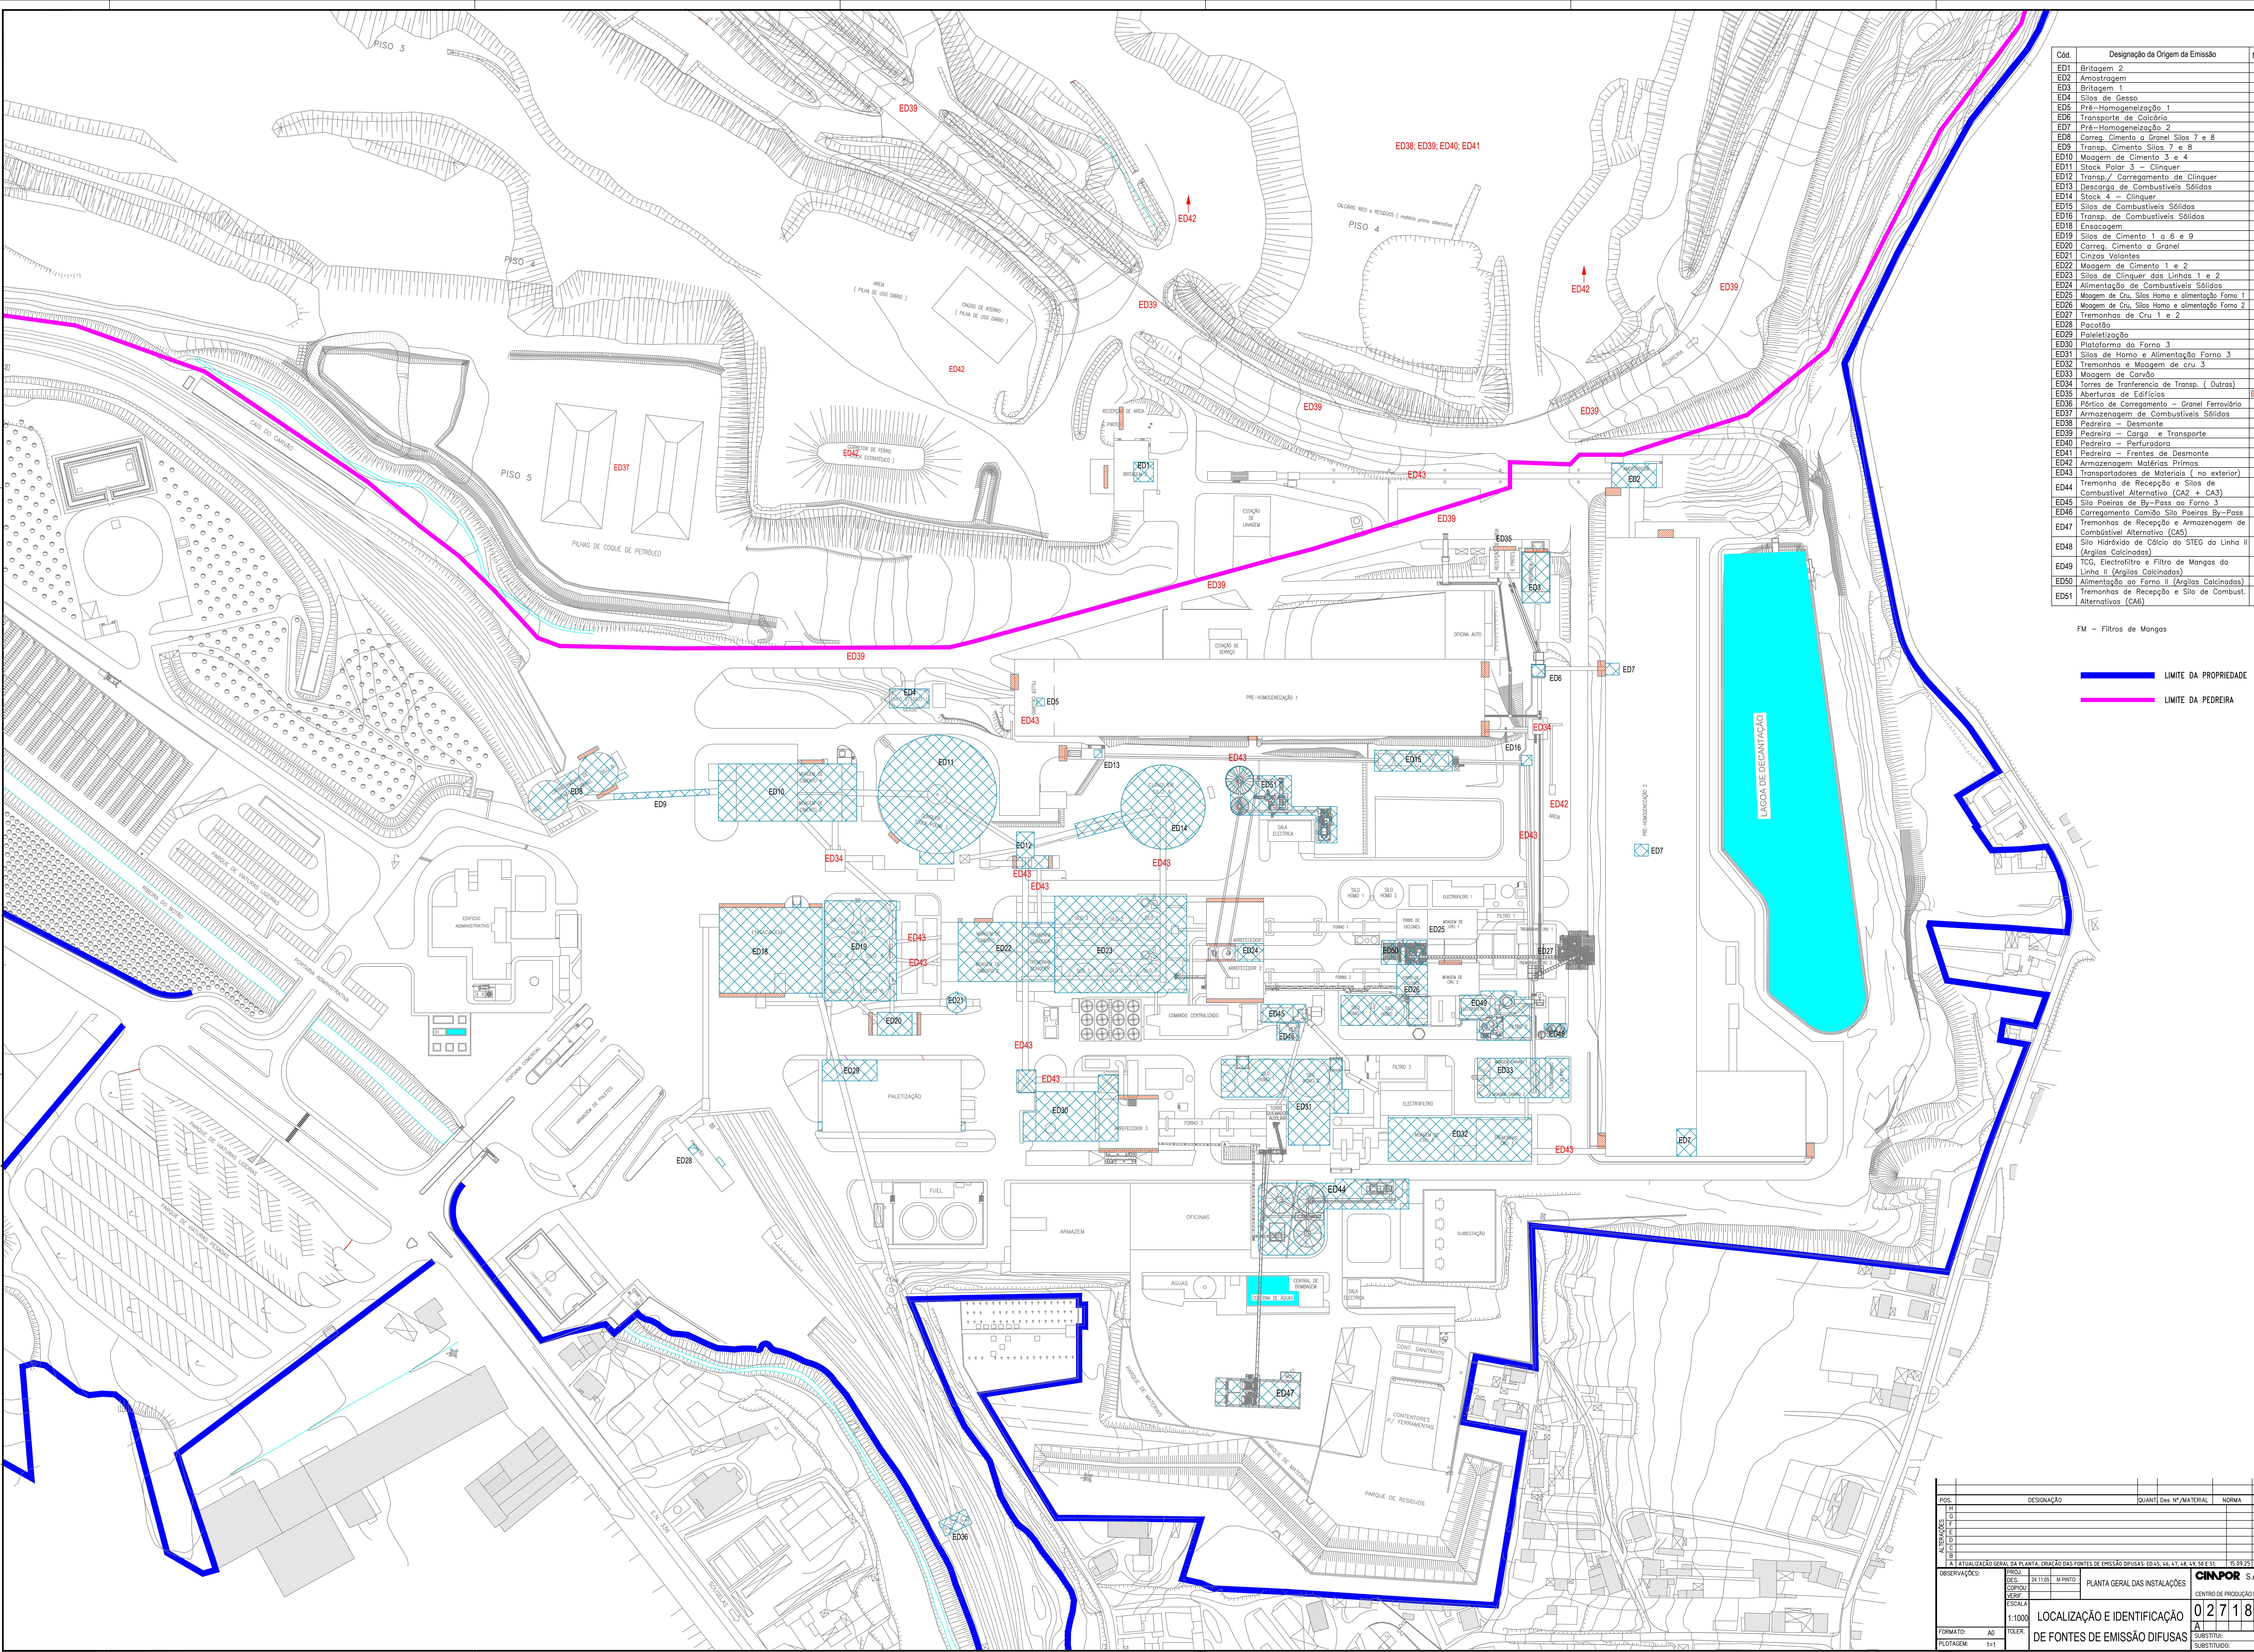

Cód.	Designação da Origem da Emissão	Nº FM
ED1	Britagem 2	1
ED2	Amostragem	6
ED3	Britagem 1	1
ED4	Silos de Gesso	5
ED5	Pré-Homogeneização 1	1
ED6	Transporte de Calcário	1
ED7	Pré-Homogeneização 2	1
ED8	Carreg. Cimento a Granel Silos 7 e 8	10
ED9	Transp. Cimento Silos 7 e 8	4
ED10	Moagem de Cimento 3 e 4	17
ED11	Stock Polar 3 - Clinker	6
ED12	Transp./Corregimento de Clinker	5
ED13	Descarga de Combustíveis Sólidos	1
ED14	Stock 4 - Clinker	5
ED15	Silos de Combustíveis Sólidos	5
ED16	Transp. de Combustíveis Sólidos	22
ED18	Envasagem	9
ED19	Silos de Cimento 1 a 6 e 9	10
ED20	Carreg. Cimento a Granel	2
ED21	Cinzos Volantes	2
ED22	Moagem de Cimento 1 e 2	6
ED23	Silos de Clinker das Linhas 1 e 2	7
ED24	Alimentação de Combustíveis Sólidos	2
ED25	Moagem de Cru, Silos Homo e alimentação Forno 1	13
ED26	Moagem de Cru, Silos Homo e alimentação Forno 2	11
ED27	Tremontões de Cru 1 e 2	1
ED28	Pacoteio	1
ED29	Paleteização	2
ED30	Plataforma do Forno 3	7
ED31	Silos de Homo e Alimentação Forno 3	9
ED32	Tremontões e Moagem de cru 3	11
ED33	Moagem de Carvão	4
ED34	Torres de Transferência de Transp. (Outras)	—
ED35	Aberturas de Edifícios	—
ED36	Pátio de Carregamento - Granel Ferroviário	2
ED37	Armazenagem de Combustíveis Sólidos	—
ED38	Pedreira - Desmonte	—
ED39	Pedreira - Carga e Transporte	—
ED40	Pedreira - Perfuradora	—
ED41	Pedreira - Frentes de Desmonte	—
ED42	Armazenagem Matérias Primas	—
ED43	Transportadores de Materiais (no exterior)	—
ED44	Tremonto de Recepção e Silos de Combustível Alternativo (CA2 + CA3)	—
ED45	Silo Postras de By-Pass ao Forno 3	—
ED46	Carregamento Camião Silo Postras By-Pass	—
ED47	Tremontões de Recepção e Armazenagem de Combustível Alternativo (CA5)	—
ED48	Silo Hidróxido de Cálcio do STEG da Linha II (Argilas Calcínadas)	—
ED49	TCO, Electrofiltro e Filtro de Mangas da Linha II (Argilas Calcínadas)	—
ED50	Alimentação ao Forno II (Argilas Calcínadas)	—
ED51	Tremontões de Recepção e Silo de Combust. Alternativos (CA6)	—

FM - Filtros de Mangos

— LIMITE DA PROPRIEDADE
— LIMITE DA PEDREIRA

POS.	DESIGNAÇÃO	QUANT	Des	Nº MATERIAL	NORMA	CÓDIGO


