


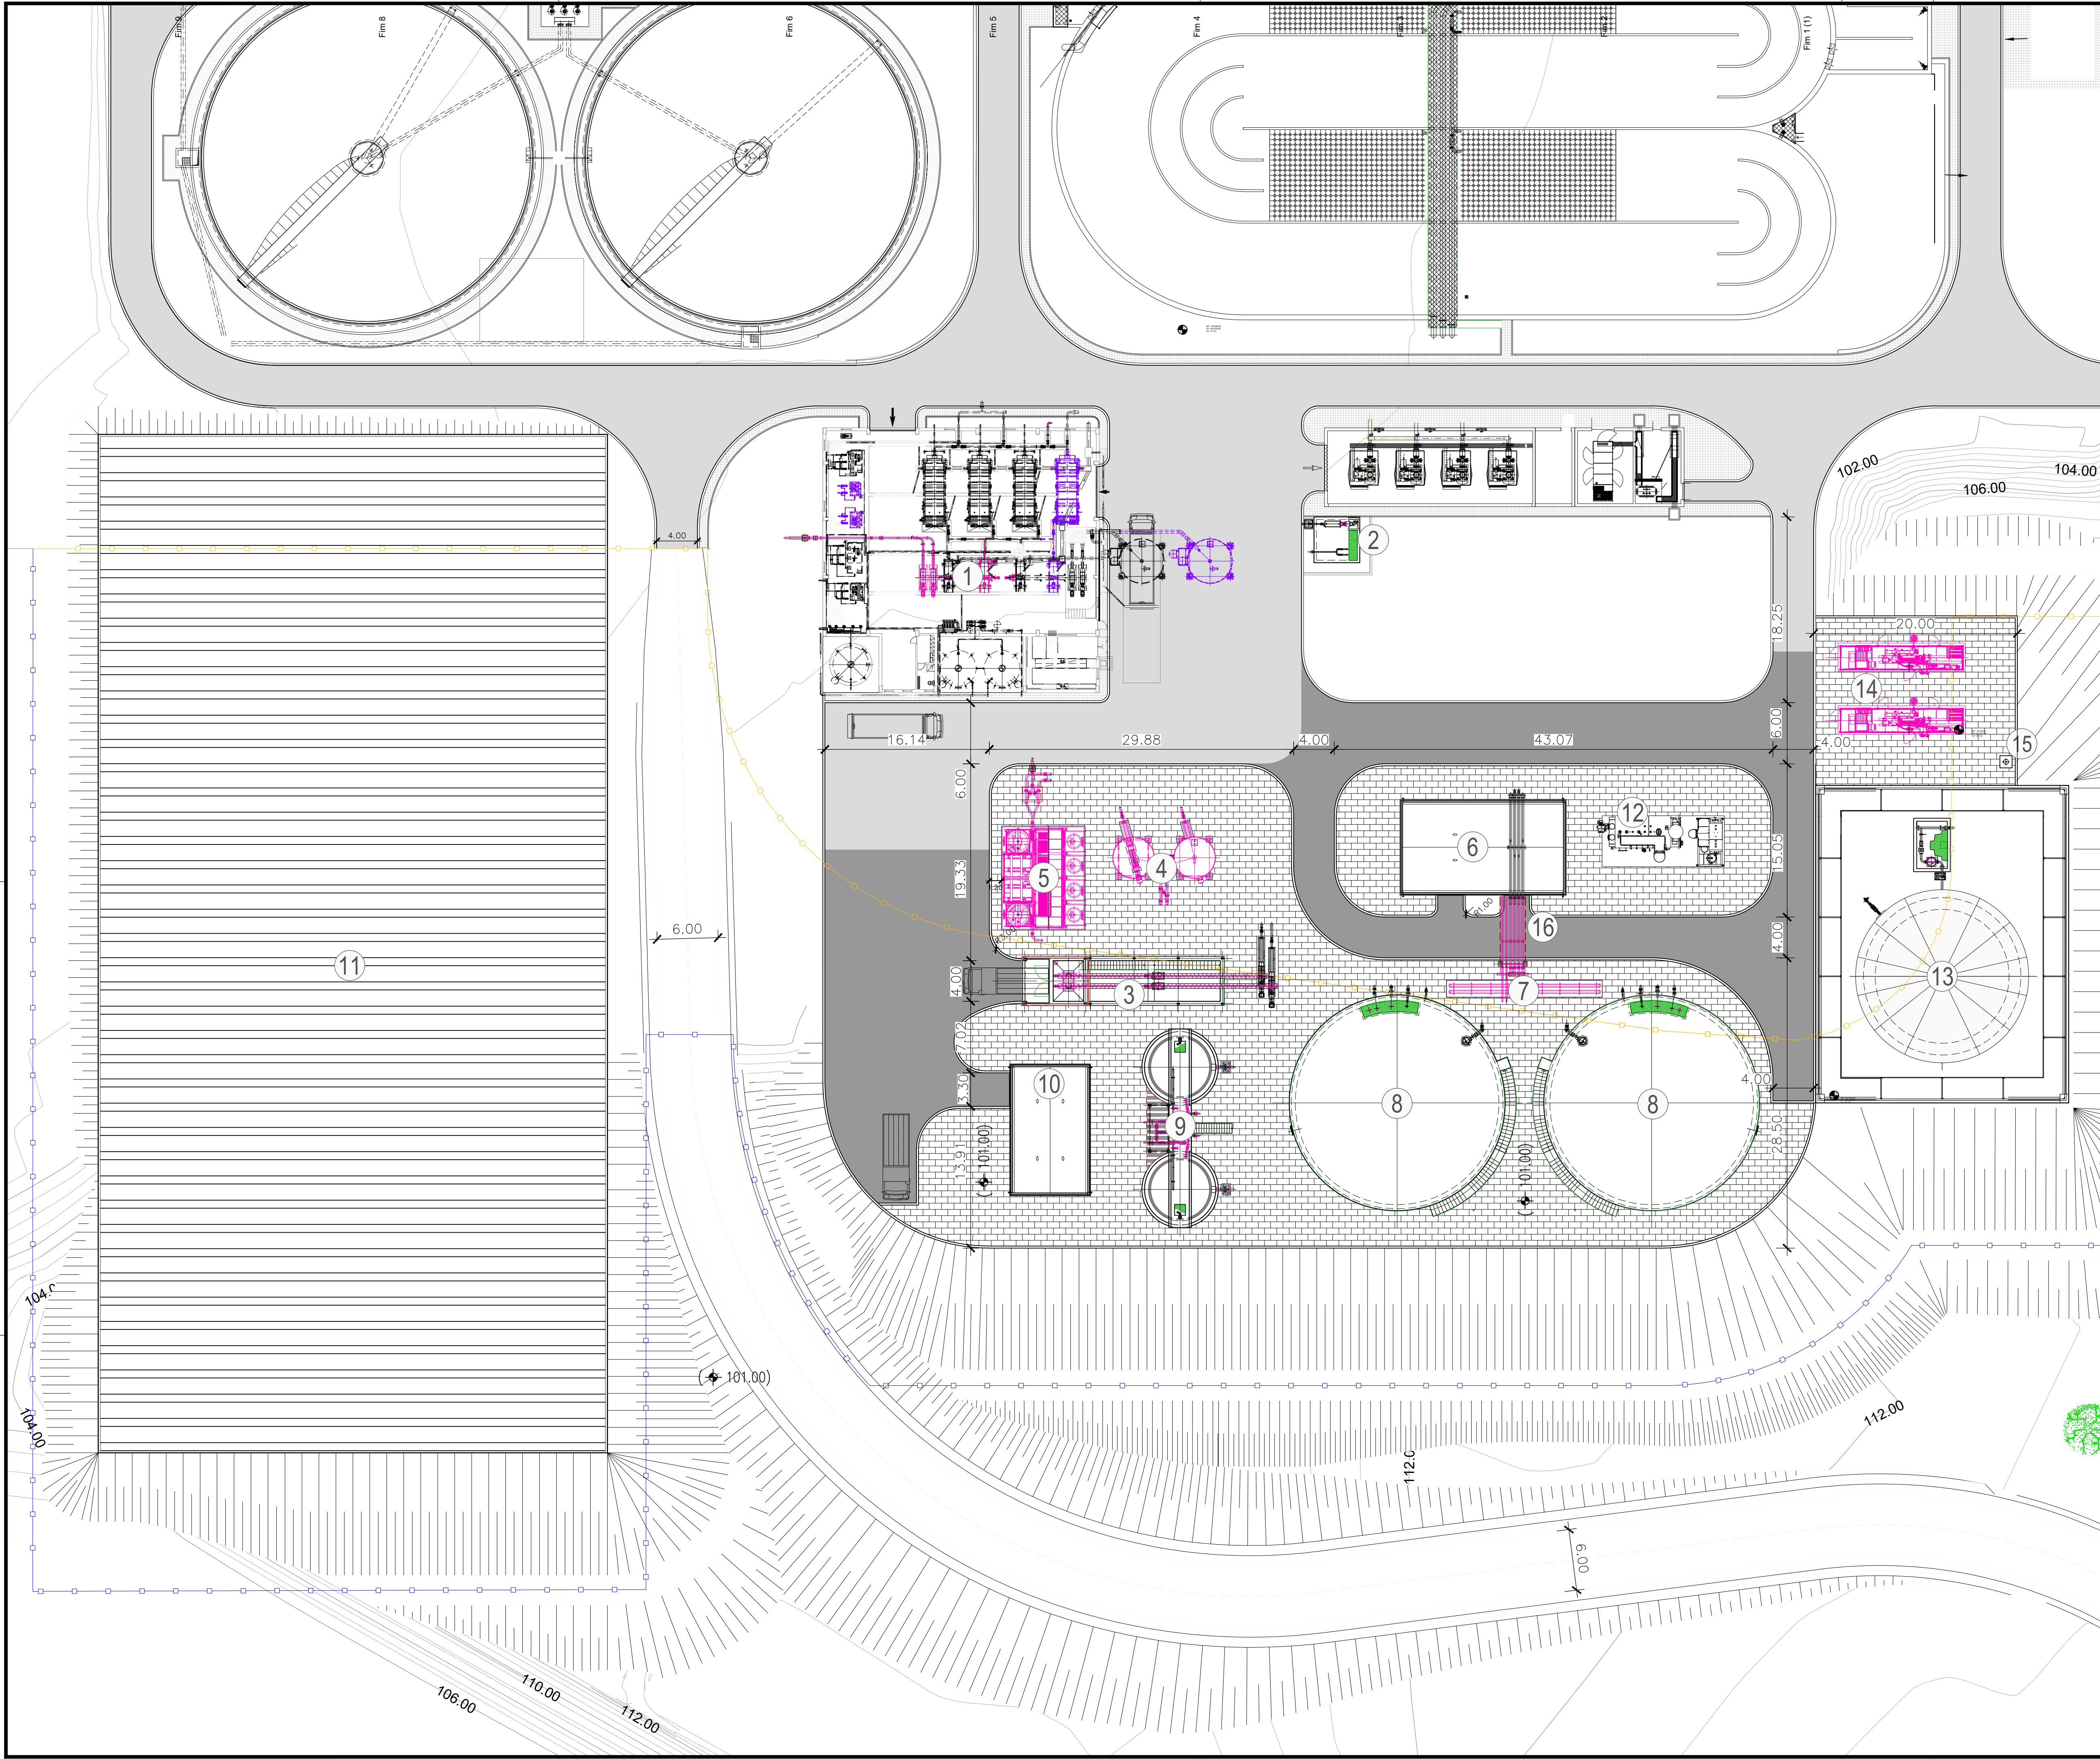

- EDIFÍCIOS/ÓRGÃOS DA UNIDADE DE TRATAMENTO DE LAMAS - LEGENDA
- 1 EDIFÍCIO DO ESPESAMENTO/DESIDRATAÇÃO (EXISTENTE A REMODELAR)
 - 2 RECEPÇÃO DE LAMAS EXTERNAS LIQUIDAS
 - 3 EDIFÍCIO DE RECEPÇÃO DE LAMAS DESIDRATADAS EXTERNAS
 - 4 SILOS DE LAMAS EXTERNAS
 - 5 HIDRÓLISE TÉRMICA
 - 6 EDIFÍCIO DE AQUECIMENTO DE LAMAS
 - 7 COOLERS
 - 8 DIGESTORES
 - 9 TANQUE DE LAMAS Digeridas
 - 10 DESIDRATAÇÃO DE LAMAS
 - 11 ARMAZÉM DE LAMAS
 - 12 CALDEIRA
 - 13 GASÓMETRO
 - 14 CO-GERAÇÃO
 - 15 "TOCHA"
 - 16 PÓRTICO

- PAVIMENTOS
- PAVIMENTO RODOVIÁRIO CONSTITUÍDO POR CAMADA DE DESGASTE EM BETÃO BETUMINOSO (E=4CM)+CAMADA DE REGULARIZAÇÃO EM MISTURA BETUMINOSA "BINDER" (E=7CM) + BASE E SUB-BASE (E=20+20CM)
 - PAVIMENTO PEDONAL CONSTITUÍDO POR LAJETAS DE BETÃO PRÉ-FABRICADAS (E=6CM), DO TIPO "ENCAIXE" COM CARACTERÍSTICAS ANTI-DERRAPANTES, NA COR CINZA + CAMADA DE AREIA TRAÇADA COM CIMENTO (E=5CM)
 - PAVIMENTO BETUMINOSO EXISTENTE
 - VEDAÇÃO DO RECINTO EXISTENTE
 - VEDAÇÃO DO RECINTO A DEMOLIR
 - VEDAÇÃO DO RECINTO A EXECUTAR

01	30-12-2023	Revisão Geral	SSA
Rev.	Data	Descrição das alterações	Aprov.

PROCESL www.procesl.pt

Ciente

ÁGUAS DO NORTE
Grupo Águas de Portugal

PROJETO

UNIDADE DE TRATAMENTO DE LAMAS DA ETAR DE SERZEDELO

Fase

ESTUDO PRÉVIO

Designação

PROCESSO DE TRATAMENTO
PLANTA DE PAVIMENTOS EXTERIORES

Escalas: 1/300	Projeto: PW
Data: 30-06-2023	Desenhou: RMA
Processo: T2021-0769-01-EP	Verificou: SSA
Ficheiro: T2021-0769-01-EP-GER-IM-019_01.dwg	Aprovou: SSA

Desenho Nº

Revisão

EP-GER-IM-019 01

Este desenho é propriedade do GRUPO QUADRANTE, não podendo ser utilizado ou reproduzido no todo ou em parte, ou comunicado a terceiros, sem a sua expressa autorização. Este desenho só é válido para construção depois de devidamente assinado.