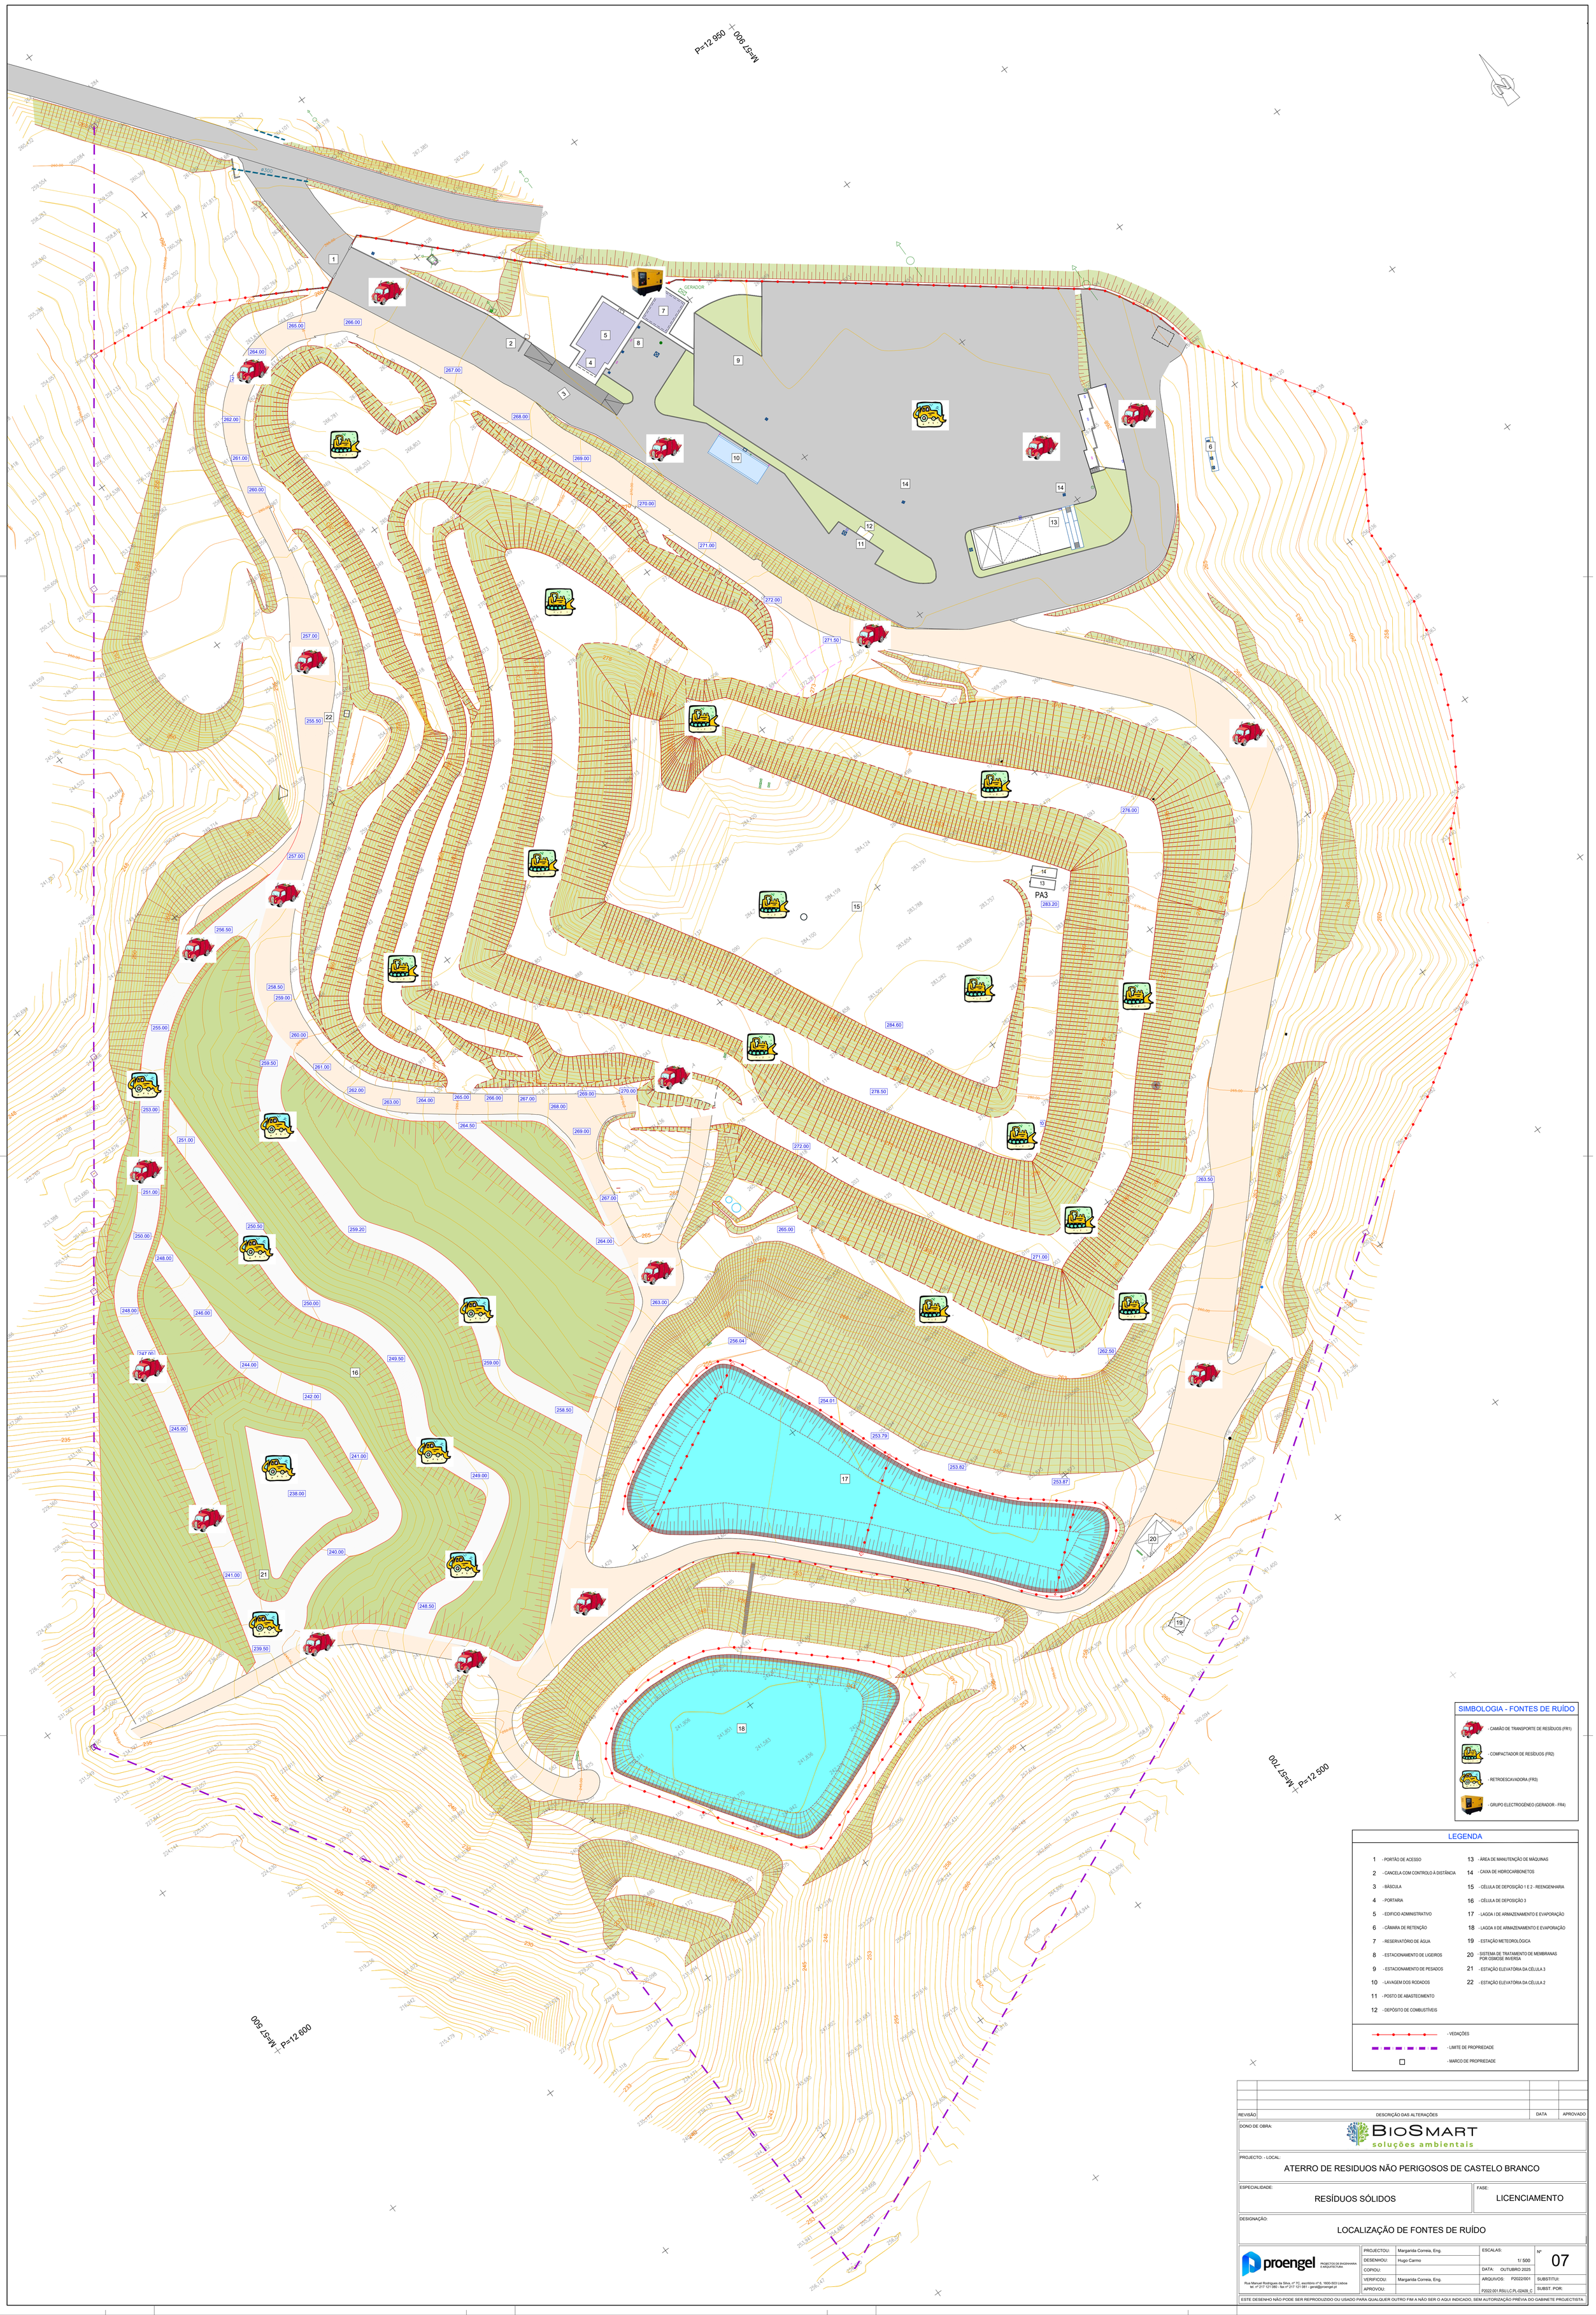

SIMBOLOGIA - FONTES DE RUÍDO

- CAMIÃO DE TRANSPORTE DE RESÍDUOS (FR1)
- COMPACTADOR DE RESÍDUOS (FR2)
- RETROESCAVADORA (FR3)
- GRUPO ELECTROGÉNEO (GERADOR - FR4)

LEGENDA

1 - PORTÃO DE ACESSO
2 - CANCELA COM CONTROLO À DISTÂNCIA
3 - BÁSCULA
4 - PORTARIA
5 - EDIFICIO ADMINISTRATIVO
6 - CÂMARA DE RETENÇÃO
7 - RESERVATÓRIO DE ÁGUA
8 - ESTACIONAMENTO DE LIGEIROS
9 - ESTACIONAMENTO DE PESADOS
10 - LAVAGEM DOS RODADOS
11 - POSTO DE ABASTECIMENTO
12 - DEPÓSITO DE COMBUSTÍVEIS
13 - ÁREA DE MANUTENÇÃO DE MÁQUINAS
14 - CAIXA DE HIDROCARBONETOS
15 - CÉLULA DE DEPOSIÇÃO 1 E 2 - REENGENHARIA
16 - CÉLULA DE DEPOSIÇÃO 3
17 - LAGOA I DE ARMAZENAMENTO E EVAPORAÇÃO
18 - LAGOA II DE ARMAZENAMENTO E EVAPORAÇÃO
19 - ESTAÇÃO METEOROLÓGICA
20 - SISTEMA DE TRATAMENTO DE MEMBRANAS POR OSMOSE INVERSA
21 - ESTAÇÃO ELEVATÓRIA DA CÉLULA 3
22 - ESTAÇÃO ELEVATÓRIA DA CÉLULA 2

- VEDAÇÕES
- LIMITE DE PROPRIEDADE
- MARCO DE PROPRIEDADE

REVISÃO	DESCRIÇÃO DAS ALTERAÇÕES	DATA	APROVADO

DONO DE OBRA: BIOSMART soluções ambientais

PROJECTO: - LOCAL:
ATERRO DE RESIDUOS NÃO PERIGOSOS DE CASTELO BRANCO

ESPECIALIDADE: RESÍDUOS SÓLIDOS

FASE: LICENCIAMENTO

DESIGNAÇÃO:
LOCALIZAÇÃO DE FONTES DE RUÍDO

proengel PROJECTOS DE ENGENHARIA E ARQUITECTURA
Rua Manuel Rodrigues da Silva, nº 7C, escritório nº 6, 1600-503 Lisboa
tel. nº 217 121 080 - fax nº 217 121 081 - geral@proengel.pt

PROJECTOU:	Margarida Correia, Eng.	ESCALAS: 1/ 500	Nº 07
DESENHOU:	Hugo Carmo		
COPIOU:		DATA: OUTUBRO 2025	
VERIFICOU:	Margarida Correia, Eng.	ARQUIVOS: P2022/001	SUBSTITUI:
APROVOU:		P2022.001.RSU.LC.PL-02A09_C	SUBST. POR:

ESTE DESENHO NÃO PODE SER REPRODUZIDO OU USADO PARA QUALQUER OUTRO FIM A NÃO SER O AQUI INDICADO, SEM AUTORIZAÇÃO PRÉVIA DO GABINETE PROJECTISTA