


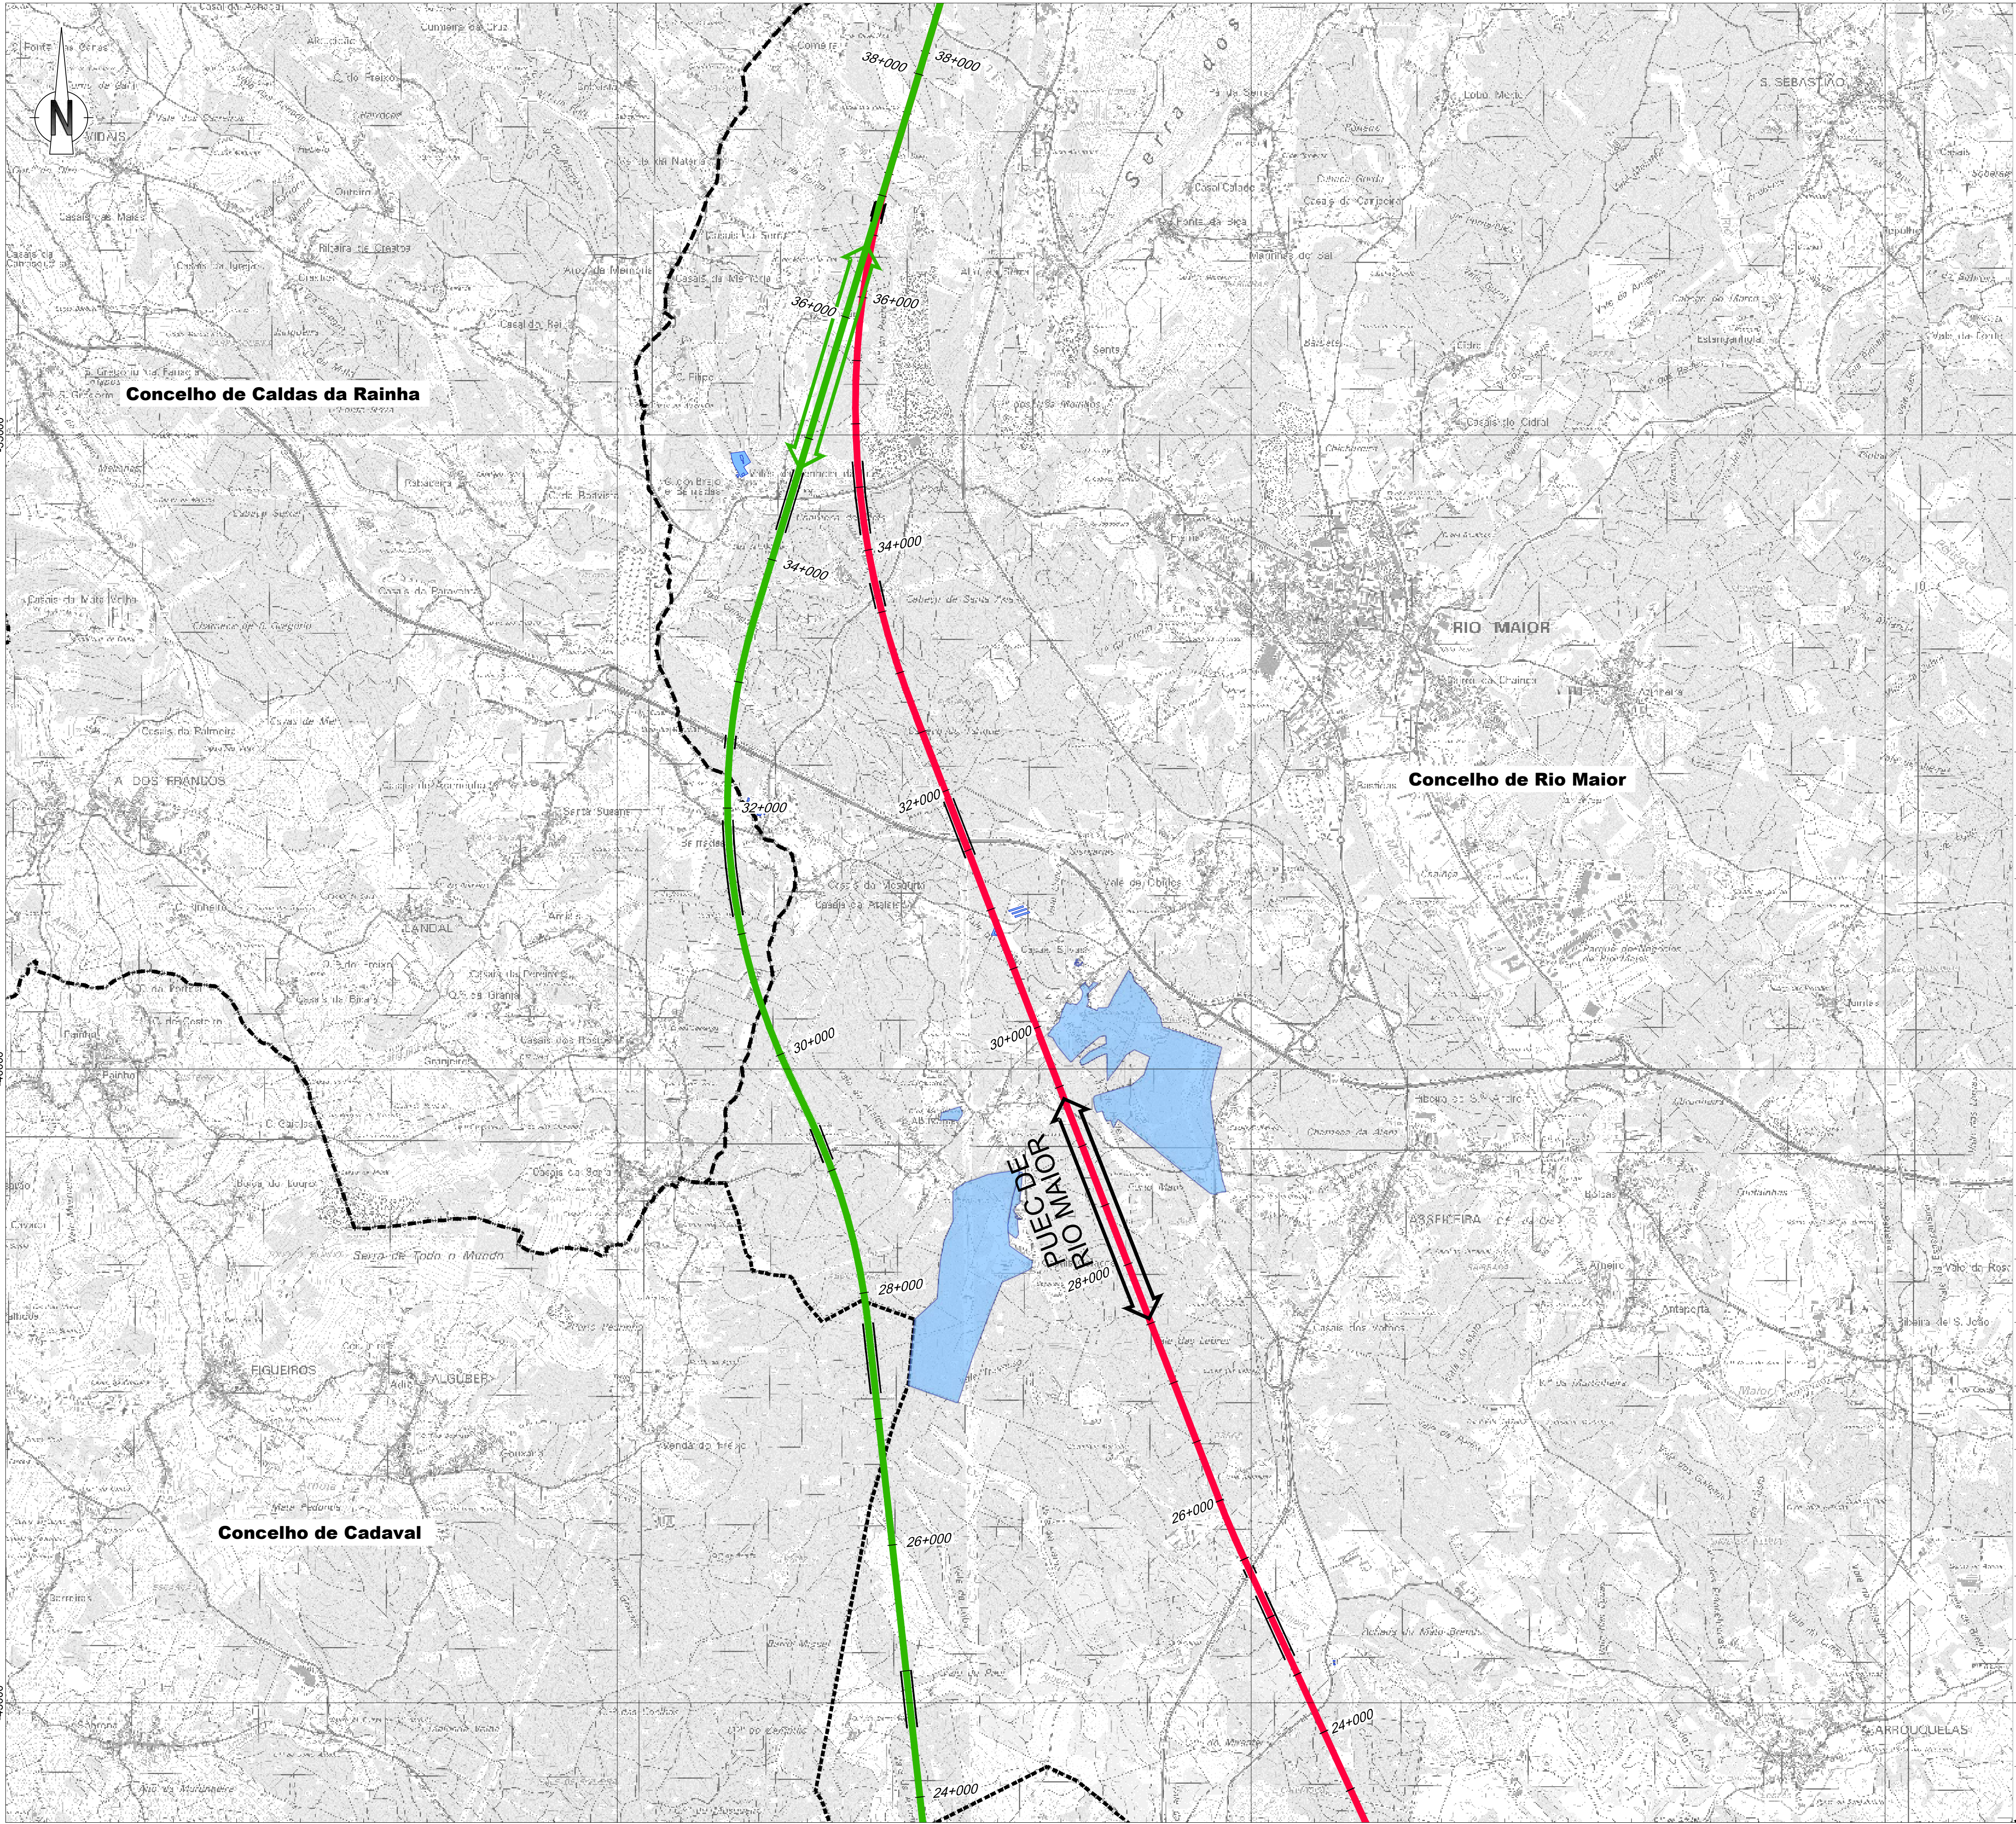


- Linha Alta Velocidade**
 - Solução A
 - Solução B
 - Var. de Regueira de Pontes - Sol. A
 - Var. de Regueira de Pontes - Sol. B
- Ligação à Linha do Norte**
 - Carregado**Linha do Oeste desviada**
 - Linha do Oeste - Sol. A
 - Linha do Oeste - Sol. B

- Estação de Leiria (LAV)
- PUEC
- Túnel
- Viaduto ou Ponte


Compromissos Urbanísticos

- Loteamentos
- Comunicações prévias
- Obras particulares
- Pedido de licenciamento (Azambuja)
- Pedido de instalação de unidades de pequena produção (UPP) e de hidrogénio verde (UPHV) (Marinha Grande)
- Pretensão turística (Alenquer)
- Compromissos urbanísticos em análise (Alenquer)
- SUOPGs (Azambuja)
- UOPGs
- Espaços industriais existentes e/ou propostos

Limite de Concelho (CAOP 2023)

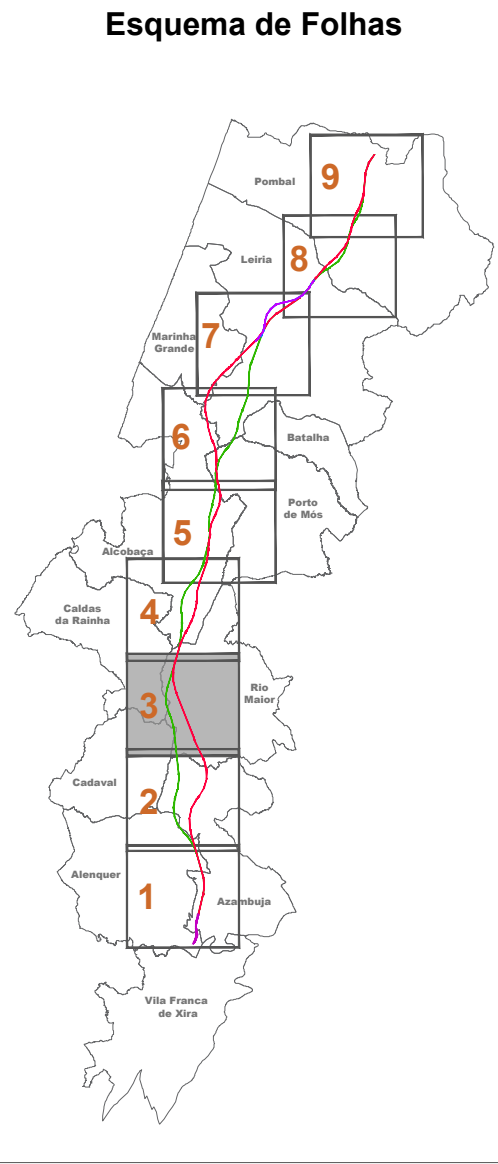

Notas e histórico de alterações			
REV 00 EMISSÃO INICIAL			
FT JULHO 2024			
Fonte (Cartografia de base): Instituto Geográfico do Exército, Cartas Militares de Portugal da Série MB88 à escala 1:25.000. 390 - Via Franca de Xira, 5.ª edição de 2009; 376 - Alenquer, 5.ª edição de 2009; 363 - Avenças de Cima (Azambuja), 5.ª edição de 2014; 351 - Manique do Intendente (Azambuja), 5.ª edição de 2014; 339 - Rio Maior, 5.ª edição de 2014; 327 - Benedita (Azambuja), 5.ª edição de 2014; 317 - Alcabala, 4.ª edição de 2016; 318 - Mira da Areia (Porto de Mós), 4.ª edição de 2016; 307 - Vale do Frades (Nazaré), 4.ª edição de 2015; 305 - Porto de Mós, 4.ª edição de 2015; 298 - Marinha Grande, 4.ª edição de 2016; 297 - Leiria, 4.ª edição de 2016; 294 - São Pedro do Sul (Marinha Grande), 4.ª edição de 2016; 285 - Marrazes (Leiria), 4.ª edição de 2016; 273 - Monte Redondo (Leiria), 4.ª edição de 2016; 274 - Pombal, 4.ª edição de 2019; 261 - Lourçal (Pombal), 4.ª edição de 2019; 262 - Redinha (Pombal), 4.ª edição de 2019. Referência NE_963/2022; NE_1338/2022			
Logótipos e informação complementar			
Projeção		Lavorou	
arqpaais		MM	
Folha		Desenhou	
PF259_AMB.EP.10.10.30.001/009.00		MM	
Data		Projetou	
Julho 2024		MM	
N.º Projeto		Verificou	
PF259_AMB.EP.10.10.30.003.00		FT	
Linha		Sistema de referência	
Linha Ferroviária de Alta Velocidade entre Porto e Lisboa		EPSG 3143	
Local		PT-TM625830 - European Terrestrial Reference System 1989	
Fase do Projeto		Formato	
ESTUDO PRÉVIO		A1 - 594841	
Especialidade Técnica		Escala	
AMBIENTE		1:25.000	
Nome do Empreendimento		0 250 500 m	
Linha de Alta Velocidade Porto - Lisboa			
Fase 2: Nova Linha Porto - Lisboa			
Título do Documento			
COMPROMISSOS URBANÍSTICOS			
UOPG			
O Responsável por		Tipo	
EA - PRO		N.º SAP	
Luísa Almeida		316	
		N.º de Ordem no Projeto	
		10005040155	
		Versão	
		xxx	
		Folha	
		3/8	
		Desenho	
		30	

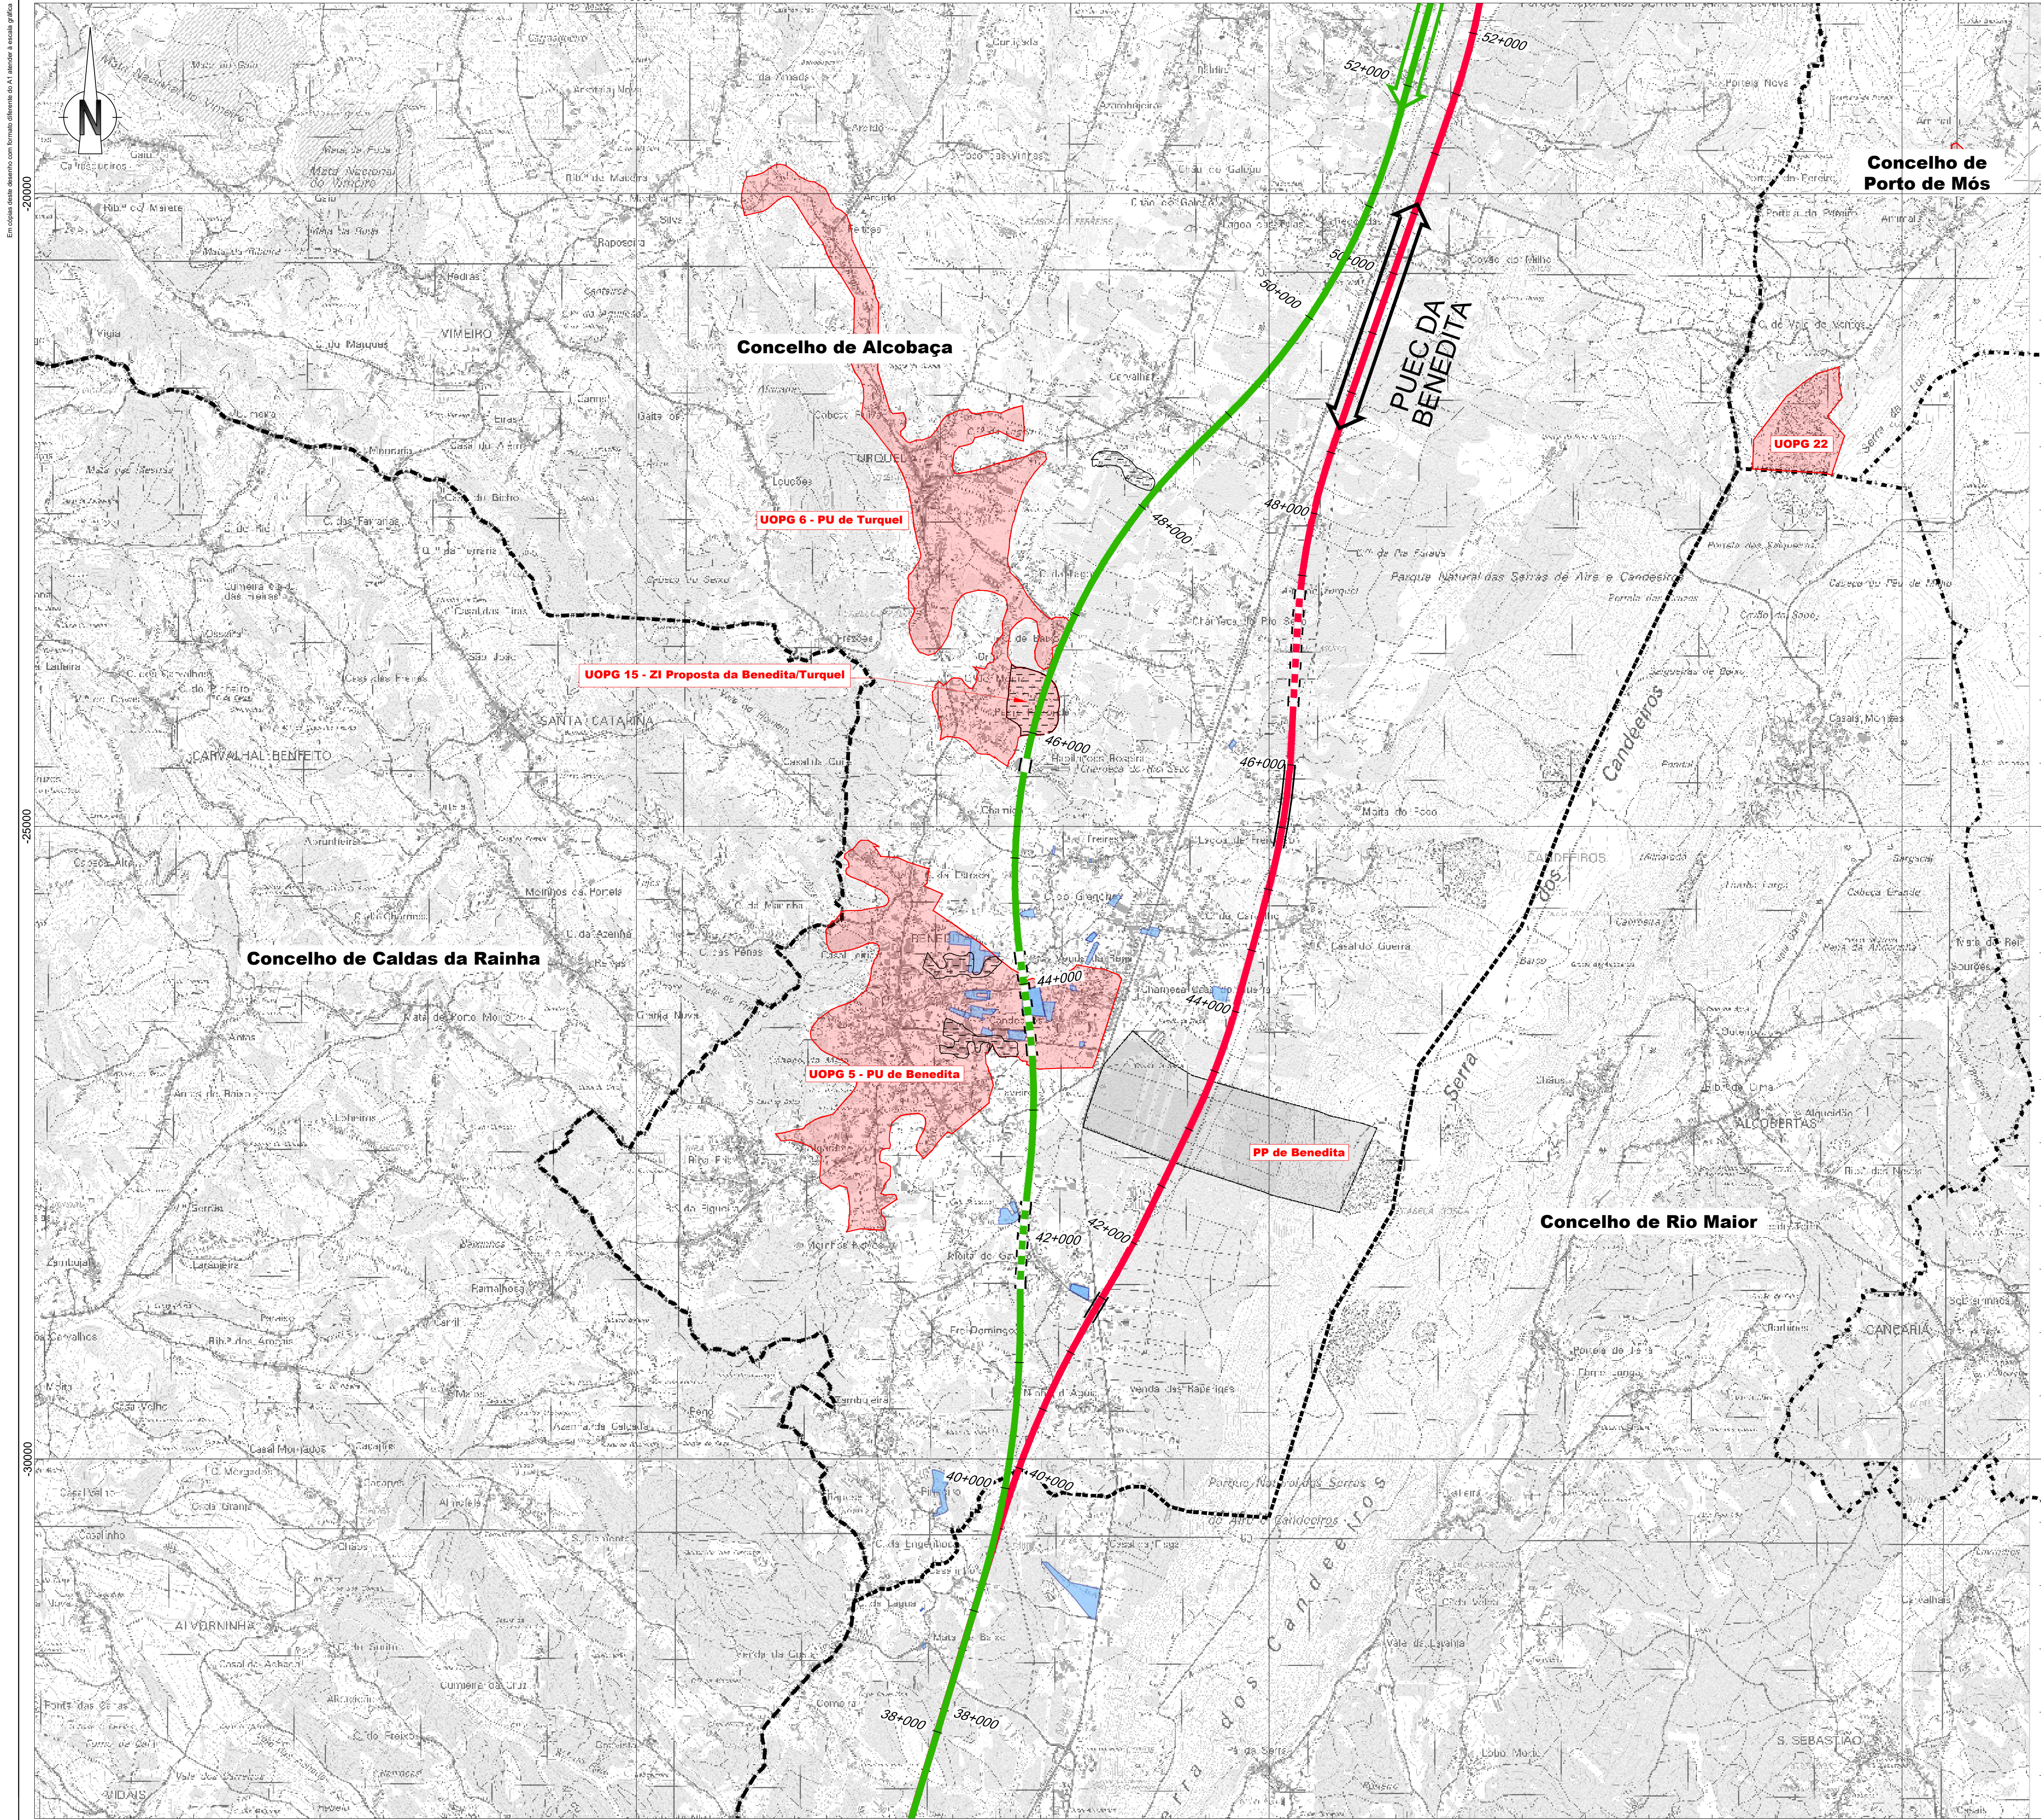

- Linha Alta Velocidade**
- Solução A
 - Solução B
 - Var. de Regueira de Pontes - Sol. A
 - Var. de Regueira de Pontes - Sol. B
- Ligação à Linha do Norte**
- Carregado
- Linha do Oeste desviada**
- Linha do Oeste - Sol. A
 - Linha do Oeste - Sol. B


- Estação de Leiria (LAV)
- PUEC
- Túnel
- Viaduto ou Ponte

Compromissos Urbanísticos

- Loteamentos
- Comunicações prévias
- Obras particulares
- Pedido de licenciamento (Azambuja)
- Pedido de instalação de unidades de pequena produção (UPP) e de hidrogénio verde (UPHV) (Marinha Grande)
- Pretensão turística (Alenquer)
- Compromissos urbanísticos em análise (Alenquer)
- SUOPGs (Azambuja)
- UOPGs
- Espaços industriais existentes e/ou propostos


Limite de Concelho (CAOP 2023)

Esquema de Folhas

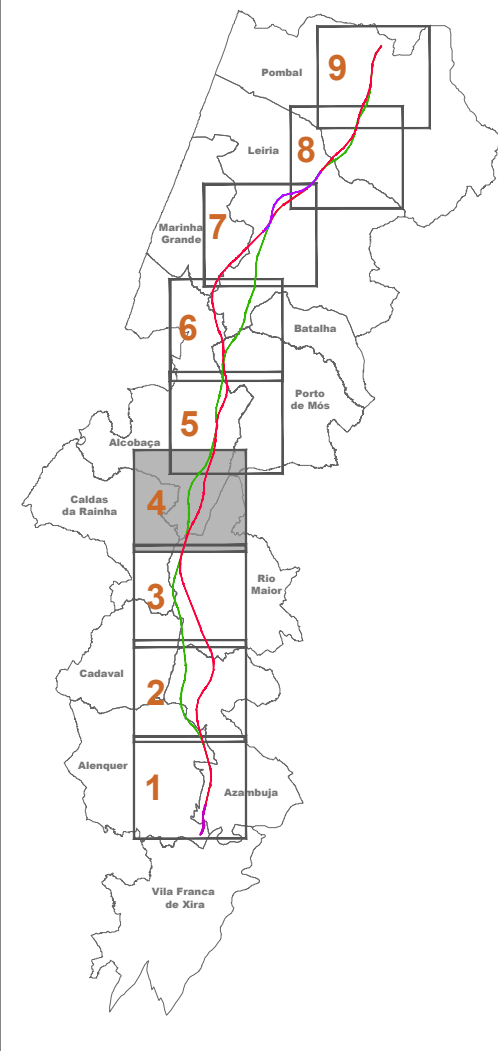

Notas e histórico de alterações				REV 00 EMISSÃO INICIAL		FT JULHO 2024	
Fonte (Cartografia de base): Instituto Geográfico do Exército, Cartas Militares de Portugal da Série MB88 à escala 1:25.000; 390 - Vila Franca de Xira, 5.ª edição de 2009; 376 - Alenquer, 5.ª edição de 2009; 363 - Azeiteiros de Lima (Azambuja), 5.ª edição de 2014; 351 - Manique do Intendente (Azambuja), 5.ª edição de 2014; 339 - Rio Maior, 5.ª edição de 2014; 327 - Benedita (Alcobaça), 5.ª edição de 2014; 317 - Alcobaça, 4.ª edição de 2016; 318 - Mira de Aire (Porto de Mós), 4.ª edição de 2016; 307 - Vale do Juncal (Nazaré), 4.ª edição de 2016; 306 - Porto de Mós, 4.ª edição de 2016; 298 - Marinha Grande, 4.ª edição de 2016; 297 - Leiria, 4.ª edição de 2016; 294 - São Pedro do Sul (Marinha Grande), 4.ª edição de 2016; 285 - Marrazes (Leiria), 4.ª edição de 2016; 273 - Monte Redondo (Leiria), 4.ª edição de 2019; 274 - Pombal, 4.ª edição de 2019; 261 - Lourçal (Pombal), 4.ª edição de 2019; 262 - Redinha (Pombal), 4.ª edição de 2019.							
Referência NE_963/2022; NE_1338/2022							
Logótipo e informação complementar				Loteamento MM			
Projeção				Desenho MM			
arqpaís				Projeto MM			
PF259_AMB.EP.10.10.30.004.00				Verificação FT			
PF259_AMB.EP.10.10.30.004.00							
Linha				Sistema de referência			
Local				EPG 3763			
Fase do Projeto				PT-TM067R58 - European Terrestrial Reference System 1989			
Especialidade Técnica				Formato			
ESTUDO PRÉVIO				A1 - 594841			
Nome do Empreendimento				Escala			
Linha de Alta Velocidade Porto - Lisboa				1:25.000			
Título do Documento				0 250 500 m			
COMPROMISSOS URBANÍSTICOS							
UOPG							
O Diretor da DEEA				Tipo			
João Alves Monteiro				N.º SAP			
				316			
				10005040155			
				xxx			
				00			
				Folha			
				4/9			
				30			

Em conformidade com o plano de trabalho aprovado pelo A.T. 1/2024

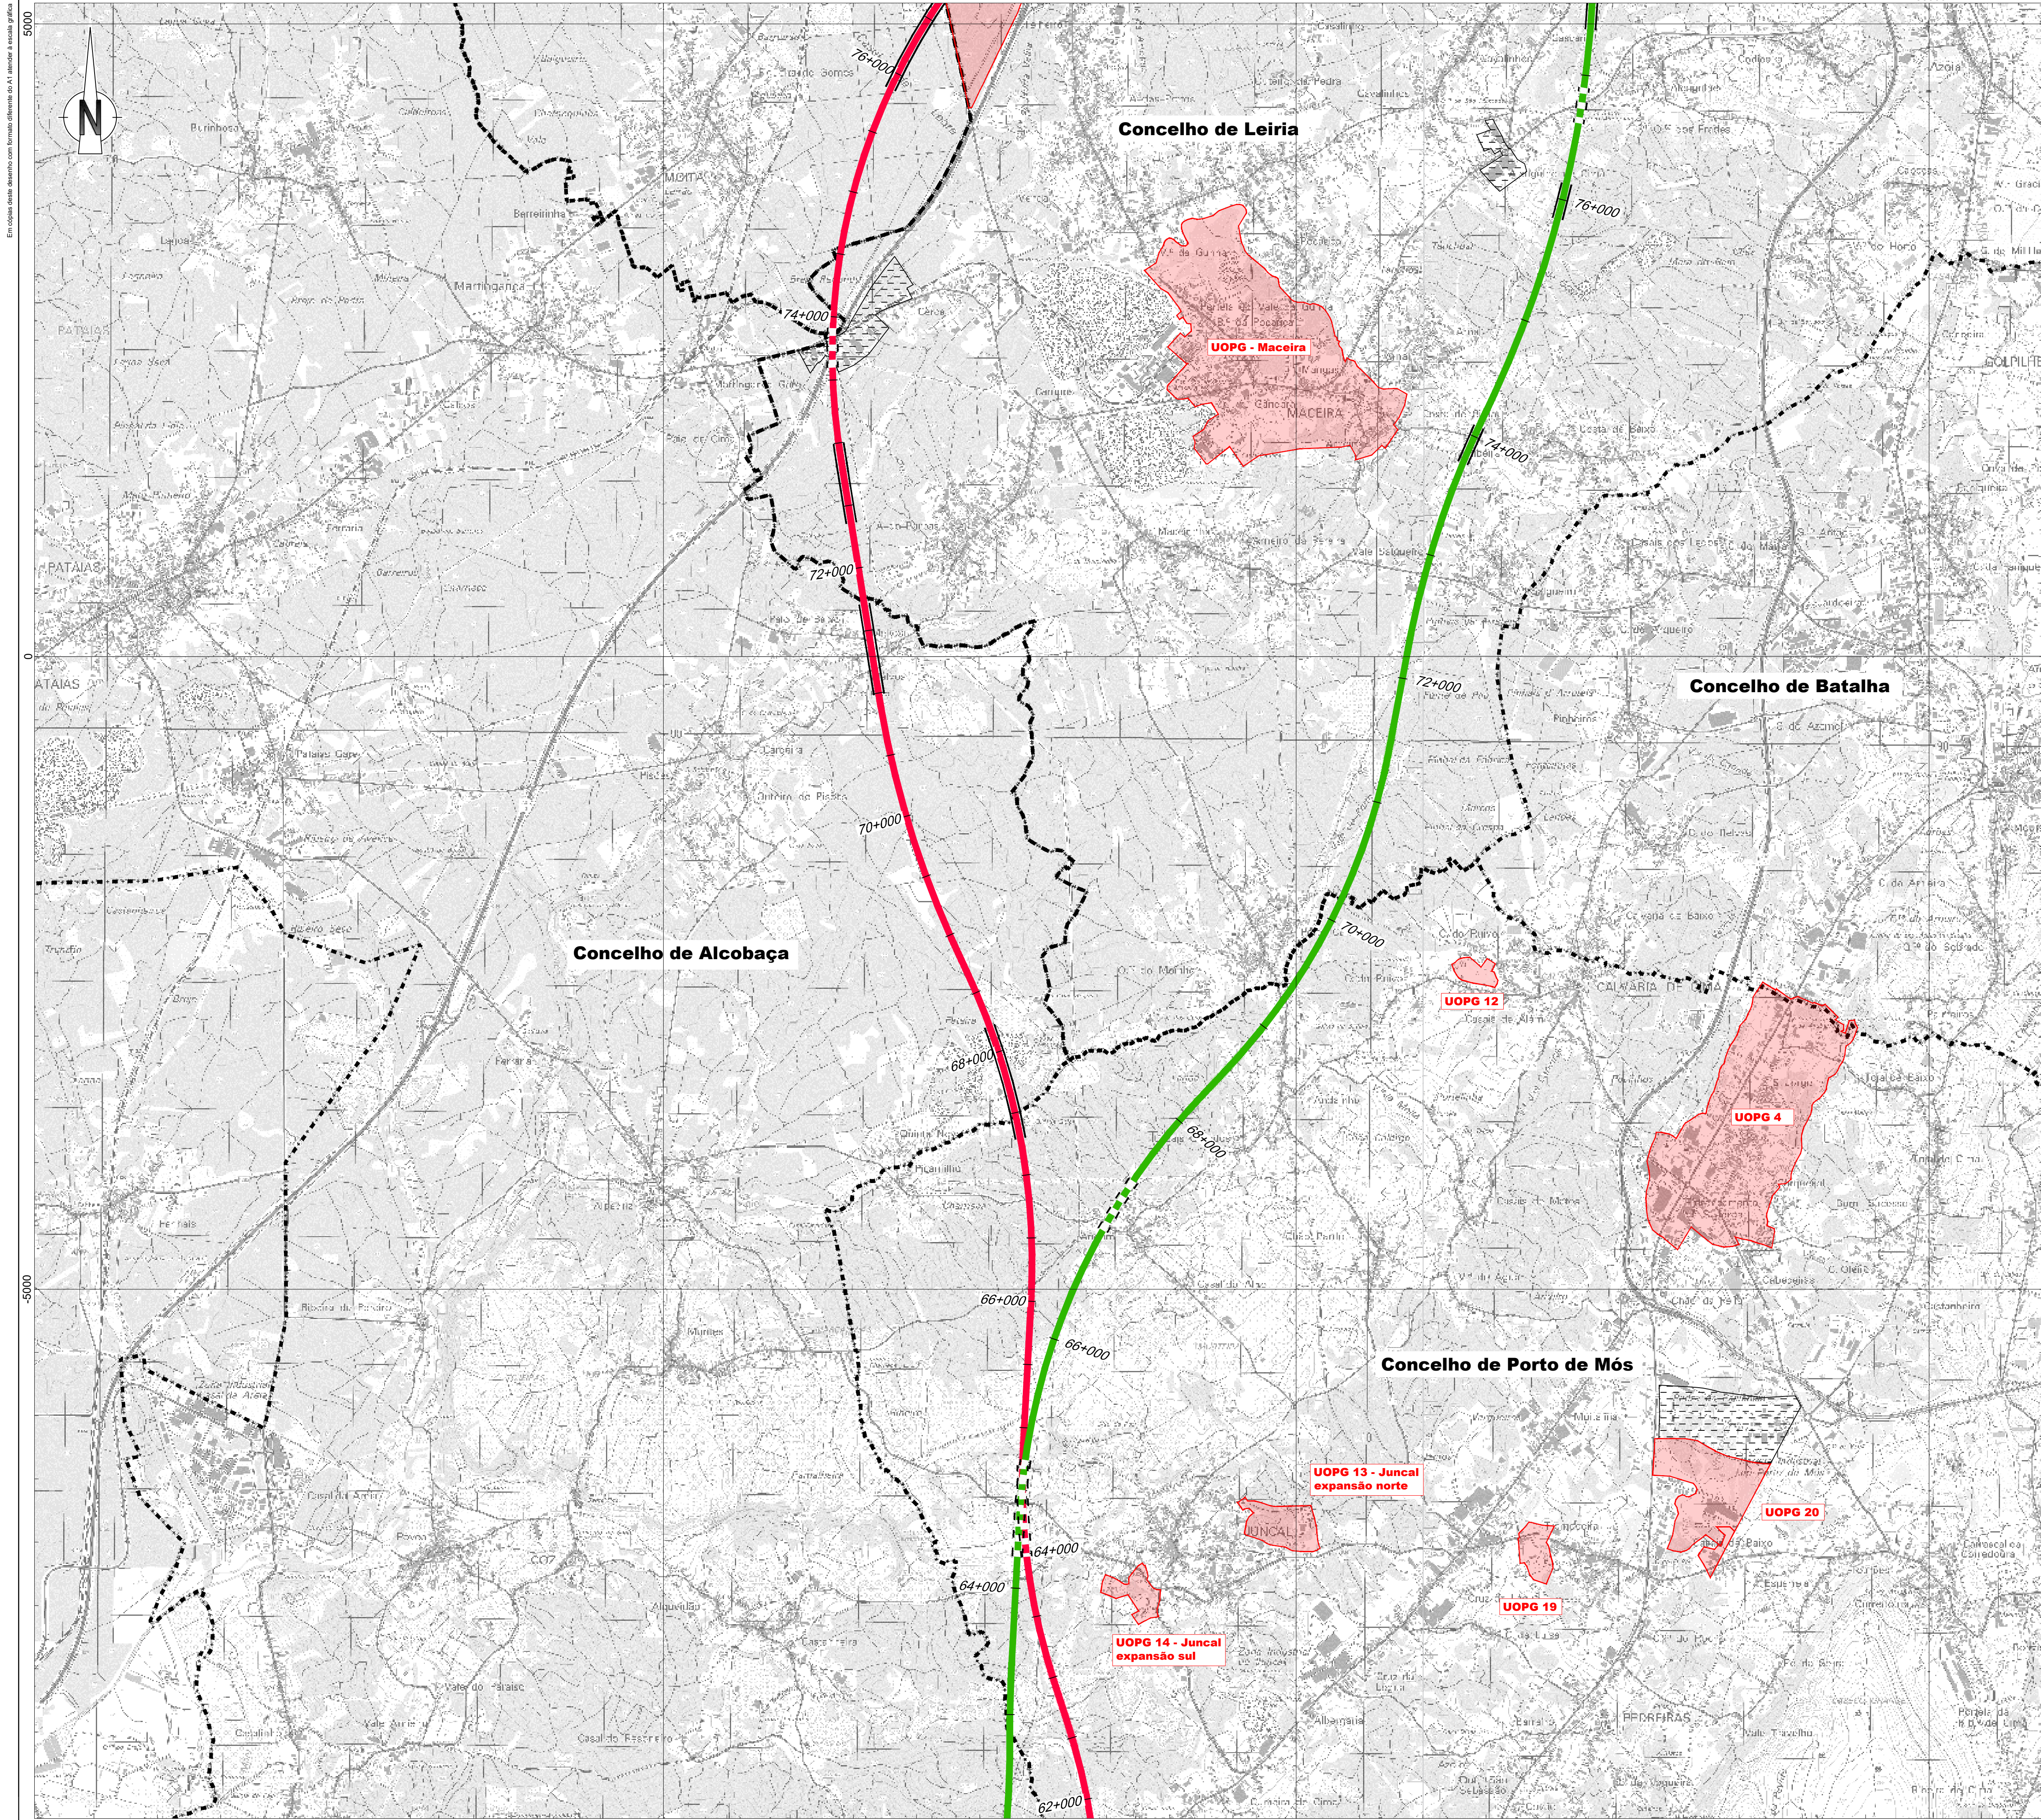


- Linha Alta Velocidade**
 - Solução A
 - Solução B
 - Var. de Regueira de Pontes - Sol. A
 - Var. de Regueira de Pontes - Sol. B
- Ligação à Linha do Norte**
 - Carregado
- Linha do Oeste desviada**
 - Linha do Oeste - Sol. A
 - Linha do Oeste - Sol. B

- Estação de Leiria (LAV)
- PUEC
- Túnel
- Viaduto ou Ponte

- Compromissos Urbanísticos**
- Loteamentos
 - Comunicações prévias
 - Obras particulares
 - Pedido de licenciamento (Azambuja)
 - Pedido de instalação de unidades de pequena produção (UPP) e de hidrogénio verde (UPHV) (Marinha Grande)
 - Pretensão turística (Alenquer)
 - Compromissos urbanísticos em análise (Alenquer)
 - SUOPGs (Azambuja)
 - UOPGs
 - Espaços industriais existentes e/ou propostos


Limite de Concelho (CAOP 2023)

Esquema de Folhas

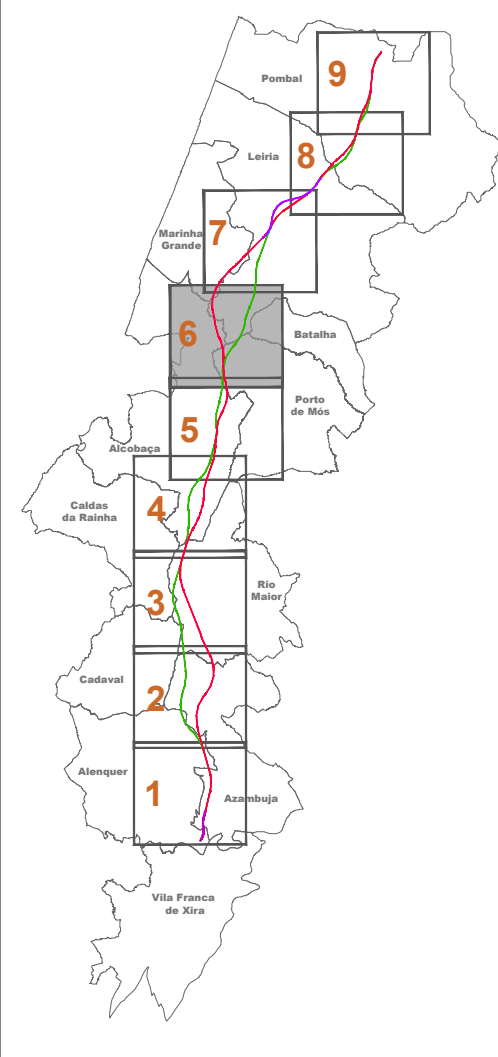

Notas e histórico de alterações				REV 00 EMISSÃO INICIAL		FT JULHO 2024	
Fonte (Cartografia de base): Instituto Geográfico do Exército, Cartas Militares de Portugal da Série MB88 à escala 1:25.000: 390 - Vila Franca de Xira, 5.ª edição de 2009; 376 - Alenquer, 5.ª edição de 2009; 363 - Aveiras de Cima (Azambuja), 5.ª edição de 2014; 351 - Manique do Intendente (Azambuja), 5.ª edição de 2014; 339 - Rio Maior, 5.ª edição de 2014; 327 - Benedita (Alcobaça), 5.ª edição de 2014; 317 - Alcobaça, 4.ª edição de 2016; 318 - Mira de Aire (Porto de Mós), 4.ª edição de 2016; 307 - Valeado dos Frades (Nazaré), 4.ª edição de 2016; 308 - Porto de Mós, 4.ª edição de 2016; 298 - Marinha Grande, 4.ª edição de 2016; 297 - Leiria, 4.ª edição de 2016; 284 - São Pedro do Navei (Marinha Grande), 4.ª edição de 2016; 285 - Marrazes (Leiria), 4.ª edição de 2016; 273 - Monte Redondo (Leiria), 4.ª edição de 2016; 274 - Pombal, 4.ª edição de 2016; 261 - Lourçal (Pombal), 4.ª edição de 2016; 262 - Redinha (Pombal), 4.ª edição de 2016. Referência NE_963/2022; NE_1338/2022							
Logótipos e informação complementar				Projeção		Lavorista	
 Fichero PF259_AMB.EP.10.10.30.001/009.00 N.º Projecta PF259_AMB.EP.10.10.30.006.00 Data Julho 2024				Desenho MM		MM	
				Projeto MM		Verifico FT	
 Infraestruturas de Portugal Direção de Engenharia e Ambiente				Linha Linha Ferroviária de Alta Velocidade entre Porto e Lisboa		Sistema de referência EPG 3763 PT-TM625RS9 - European Terrestrial Reference System 1989	
Local LOTE C - TROÇO SOURCE / CARREGADO				Fase do Projeto ESTUDO PRÉVIO		Formato A1 - 594841	
Especialidade Técnica AMBIENTE				Nome do Empreendimento Linha de Alta Velocidade Porto - Lisboa FASE 2: NOVA LINHA PORTO - LISBOA		Escala 1: 25 000 0 250 500	
Título do Documento COMPROMISSOS URBANÍSTICOS UOPG				Tipo N.º SAP N.º de Ordem no Projeto 316 10005040155 xxx 00		Versão Folha 6/9 30	
O Diretor da DEA José Alves Monteiro							

Em conformidade com o plano de segurança da A1, a linha de referência é a linha de referência da A1.

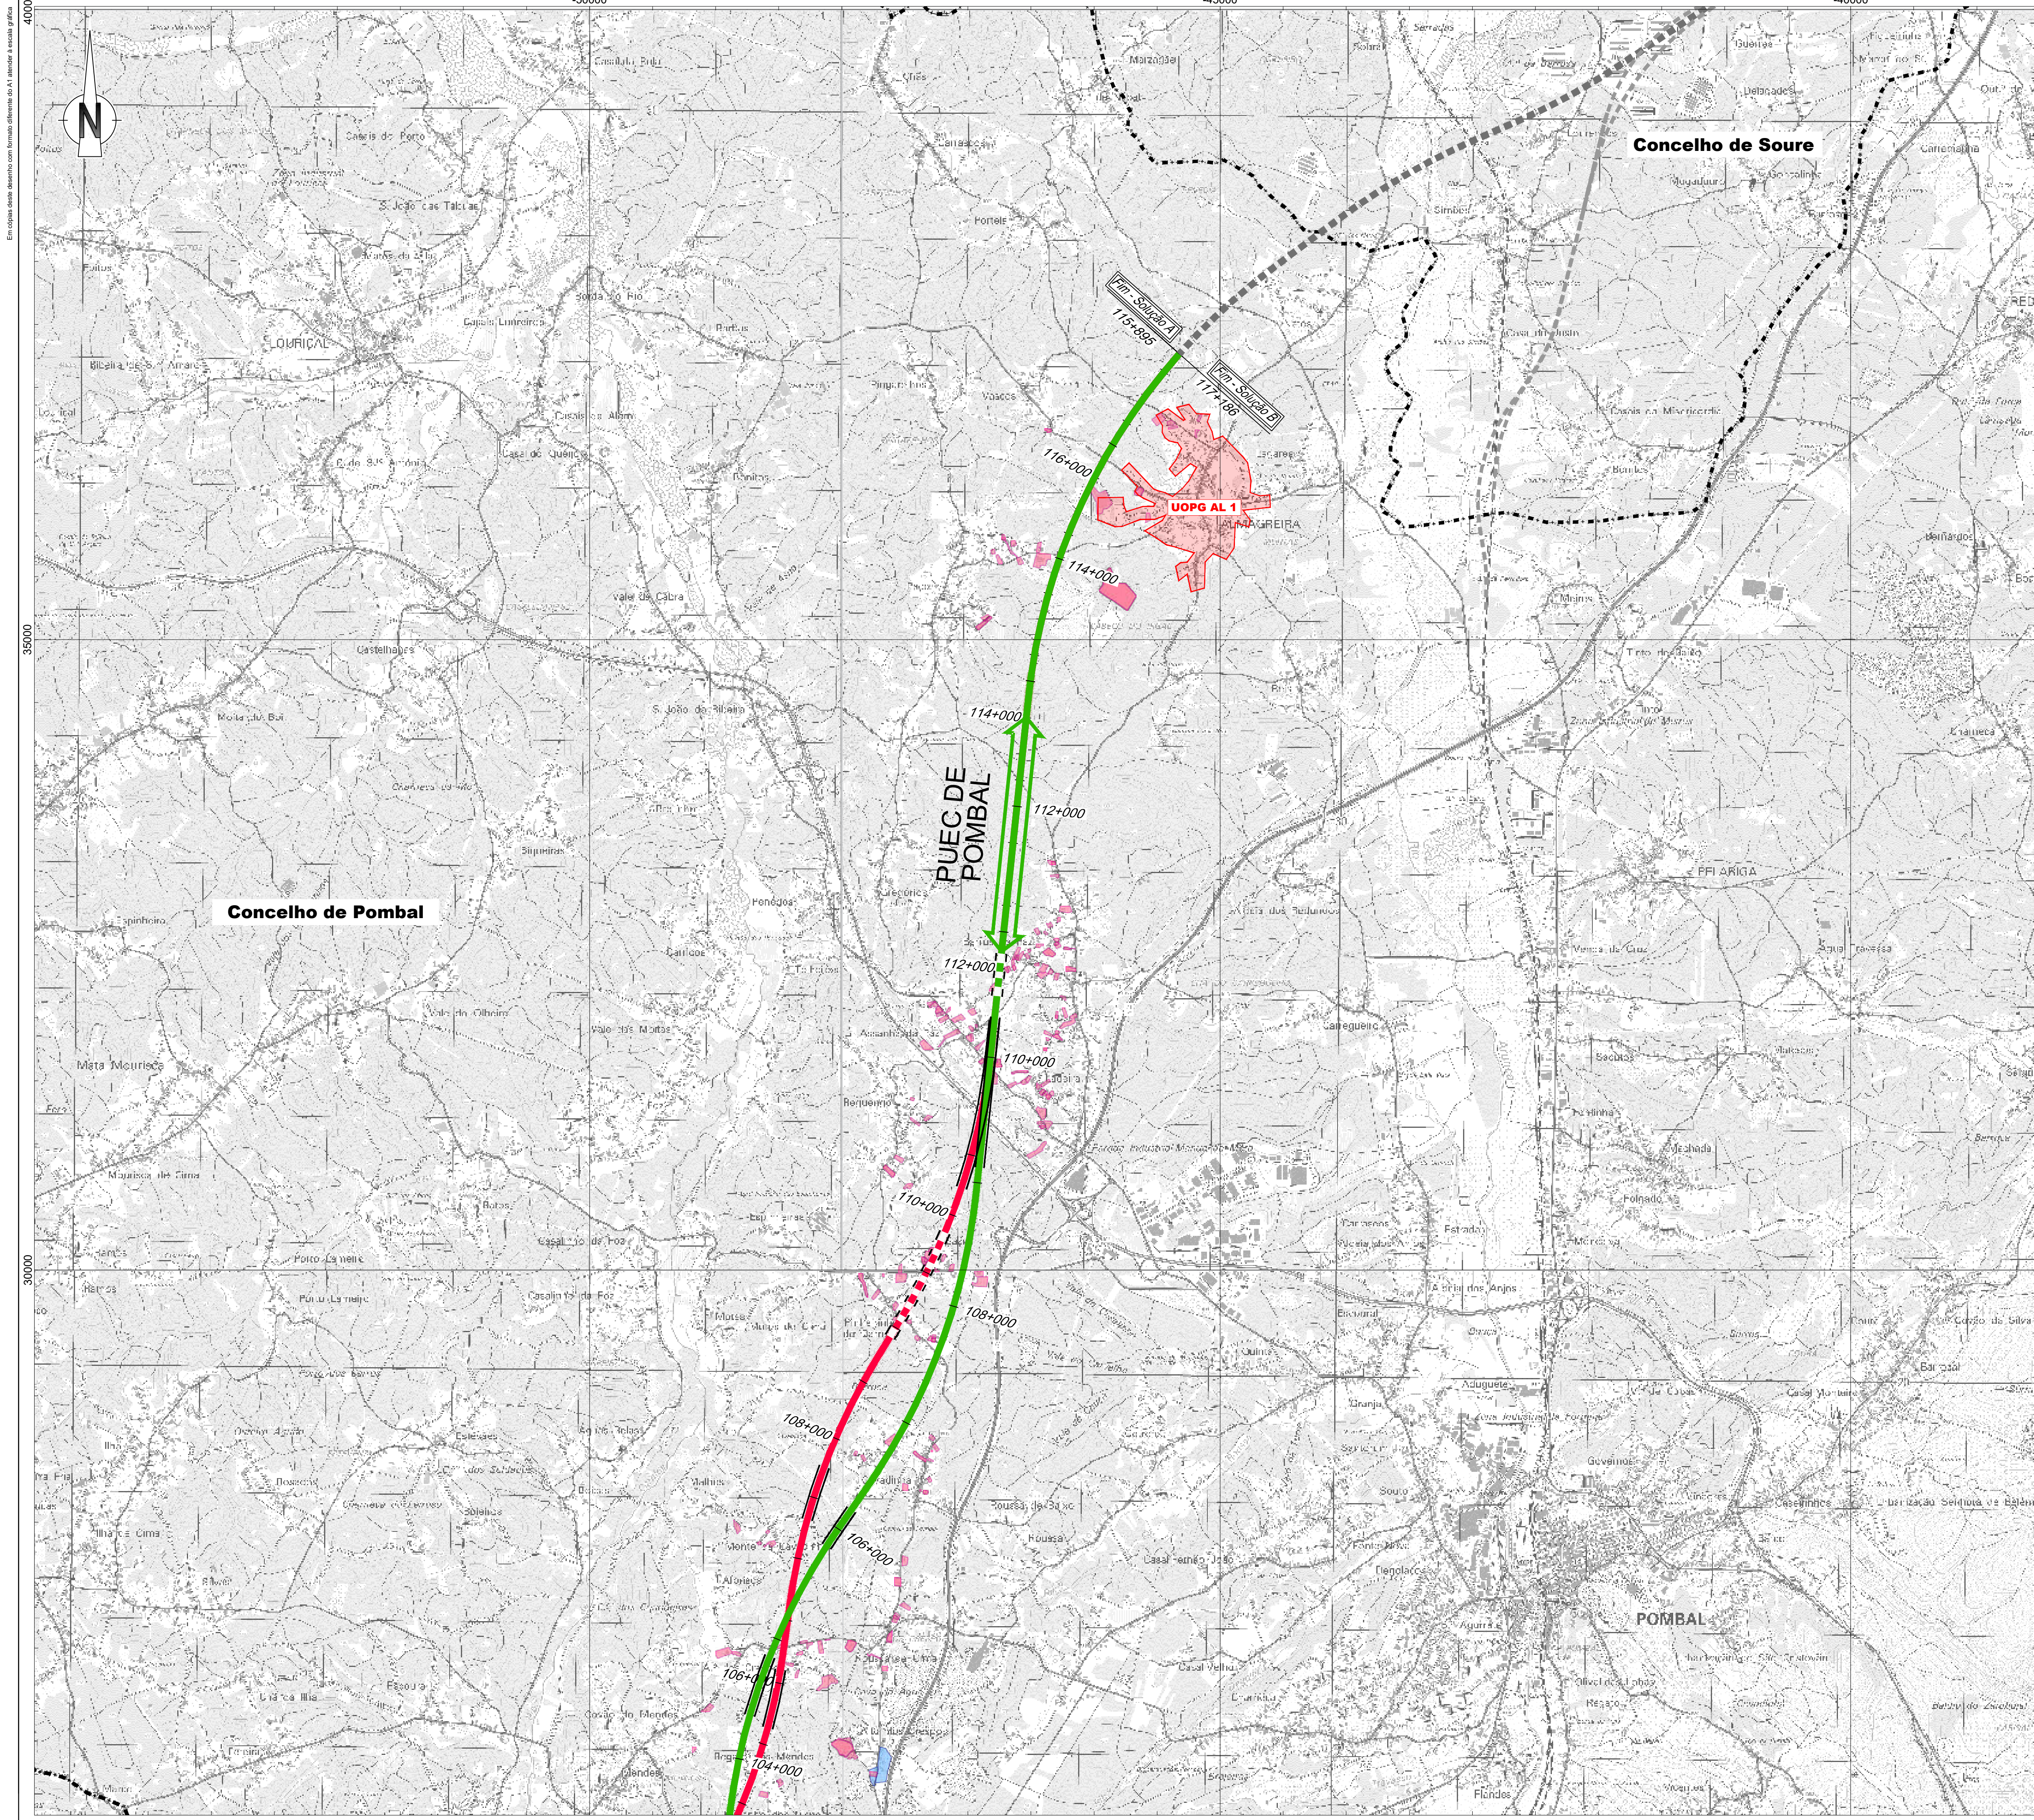

- Linha Alta Velocidade**
 - Solução A
 - Solução B
 - Var. de Regueira de Pontes - Sol. A
 - Var. de Regueira de Pontes - Sol. B
- Ligação à Linha do Norte**
 - Carregado**Linha do Oeste desviada**
 - Linha do Oeste - Sol. A
 - Linha do Oeste - Sol. B


- Estação de Leiria (LAV)
- PUEC
- Túnel
- Viaduto ou Ponte

Compromissos Urbanísticos

- Loteamentos
- Comunicações prévias
- Obras particulares
- Pedido de licenciamento (Azambuja)
- Pedido de instalação de unidades de pequena produção (UPP) e de hidrogénio verde (UPHV) (Marinha Grande)
- Pretensão turística (Alenquer)
- Compromissos urbanísticos em análise (Alenquer)
- SUOPGs (Azambuja)
- UOPGs
- Espaços industriais existentes e/ou propostos

Limite de Concelho (CAOP 2023)

Esquema de Folhas

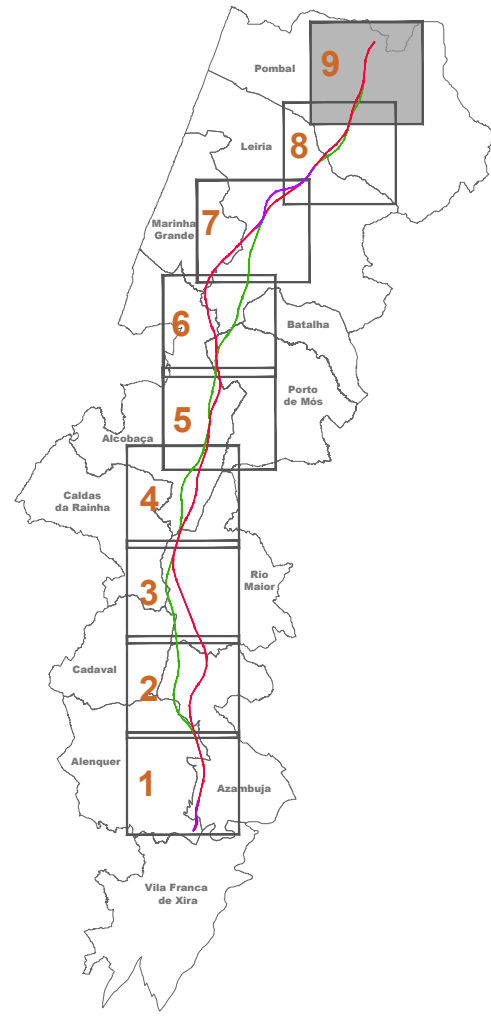

Notas e histórico de alterações				REV 00 EMISSÃO INICIAL		FT JULHO 2024	
Fonte (Cartografia de base): Instituto Geográfico do Exército, Cartas Militares de Portugal da Série MB88 à escala 1:25.000. 390 - Via Franca de Xira, 5.ª edição de 2009; 376 - Alenquer, 5.ª edição de 2009; 363 - Avenças de Cima (Azambuja), 5.ª edição de 2014; 351 - Manique do Intendente (Azambuja), 5.ª edição de 2014; 339 - Rio Maior, 5.ª edição de 2014; 327 - Benedita (Azambuja), 5.ª edição de 2014; 317 - Alcabça, 4.ª edição de 2015; 318 - Mira da Alva (Ponte de Mós), 4.ª edição de 2015; 307 - Vale do Frades (Nazaré), 4.ª edição de 2015; 305 - Ponte de Mós, 4.ª edição de 2015; 298 - Marinha Grande, 4.ª edição de 2016; 297 - Leiria, 4.ª edição de 2016; 294 - São Pedro de Múria (Marinha Grande), 4.ª edição de 2016; 285 - Marrazes (Leiria), 4.ª edição de 2016; 273 - Monte Redondo (Leiria), 4.ª edição de 2016; 274 - Pombal, 4.ª edição de 2019; 261 - Loural (Pombal), 4.ª edição de 2019; 262 - Redinha (Pombal), 4.ª edição de 2019. Referência NE_963/2022; NE_1338/2022							
Logótipos e informação complementar				Projetista		Loteamento	
				Plano		Desenho	
PF259_AMB.EP.10.10.30.001/009.00				Data		Projetado	
N.º Projectista				PF259_AMB.EP.10.10.30.009.00		Verificado	
						FT	
				Linha		Sistema de referência	
Local				LOTE C - TRÇQ SÓURE / CARREGADO		EP93 3703	
Fase do Projecto				ESTUDO PRÉVIO		PT-TM06/RSB - European	
Especialidade Técnica				AMBIENTE		Terrestrial Reference System 1989	
Nome do Empreendimento						Formato	
						A1 - 594841	
Direção de Engenharia e Ambiente						Escala	
O Responsável por						1: 25.000	
EA - PRO						0	
Luísa Almeida						250	
						500	
							
Tipo				N.º SAP		N.º de Ordem no Projecto	
316				10005040155		xxx	
Versão				00		9/9	
Folha				Desenho		30	