


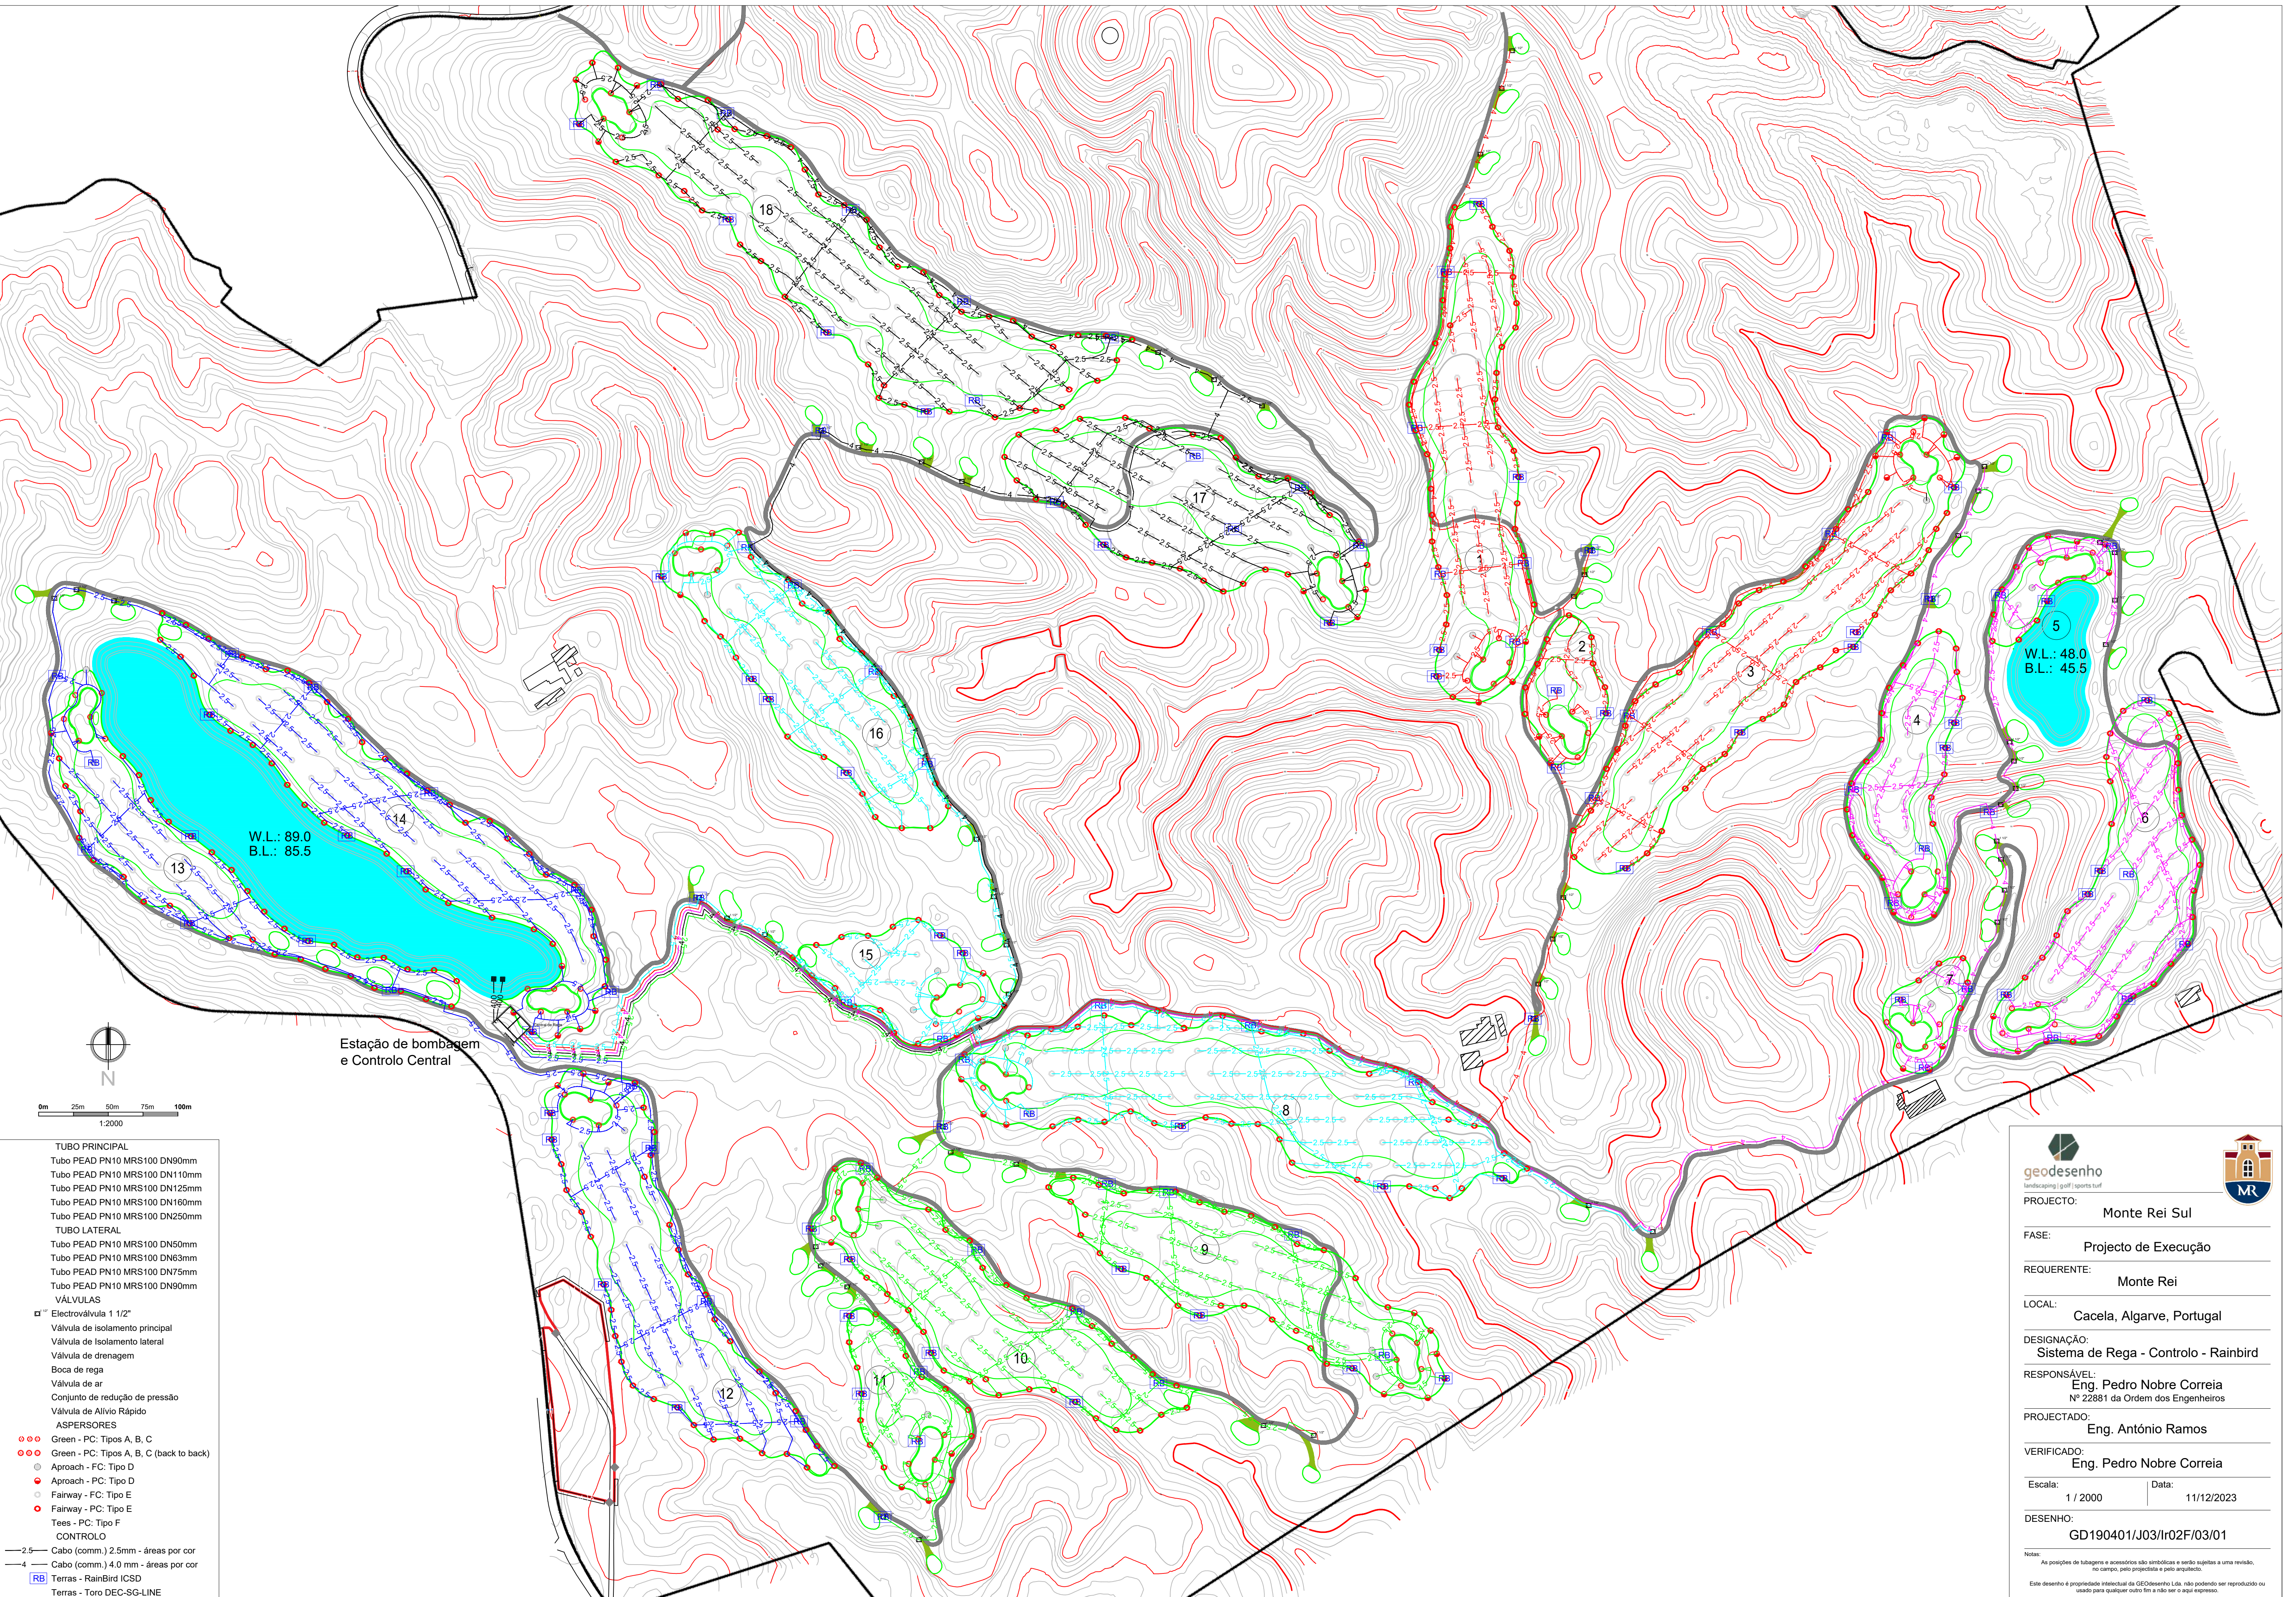

- TUBO PRINCIPAL
Tubo PEAD PN10 MRS100 DN90mm
Tubo PEAD PN10 MRS100 DN110mm
Tubo PEAD PN10 MRS100 DN125mm
Tubo PEAD PN10 MRS100 DN160mm
Tubo PEAD PN10 MRS100 DN250mm
TUBO LATERAL
Tubo PEAD PN10 MRS100 DN50mm
Tubo PEAD PN10 MRS100 DN63mm
Tubo PEAD PN10 MRS100 DN75mm
Tubo PEAD PN10 MRS100 DN90mm
VÁLVULAS
□ Electroválvula 1 1/2"
Válvula de isolamento principal
Válvula de isolamento lateral
Válvula de drenagem
Boca de rega
Válvula de ar
Conjunto de redução de pressão
Válvula de Alívio Rápido
ASPERSORES
●●● Green - PC: Tipos A, B, C
●●● Green - PC: Tipos A, B, C (back to back)
● Approach - FC: Tipo D
● Approach - PC: Tipo D
● Fairway - FC: Tipo E
● Fairway - PC: Tipo E
● Tees - PC: Tipo F
CONTROLO
— 2.5 — Cabo (comm.) 2.5mm - áreas por cor
— 4 — Cabo (comm.) 4.0 mm - áreas por cor
RB Terras - RainBird ICSD
Terras - Toro DEC-SG-LINE



PROJECTO: Monte Rei Sul

FASE: Projecto de Execução

REQUERENTE: Monte Rei

LOCAL: Cacela, Algarve, Portugal

DESIGNAÇÃO: Sistema de Rega - Controlo - Rainbird

RESPONSÁVEL: Eng. Pedro Nobre Correia
Nº 22881 da Ordem dos Engenheiros

PROJECTADO: Eng. António Ramos

VERIFICADO: Eng. Pedro Nobre Correia

Escala: 1 / 2000 Data: 11/12/2023

DESENHO: GD190401/J03/Ir02F/03/01

Notas:
As posições de tubagem e acessórios são simbólicas e serão sujeitas a uma revisão, no campo, pelo projectista e pelo executado.
Este desenho é propriedade intelectual da GEodesenho, Lda, não podendo ser reproduzido ou usado para qualquer outro fim a não ser o aqui expresso.