


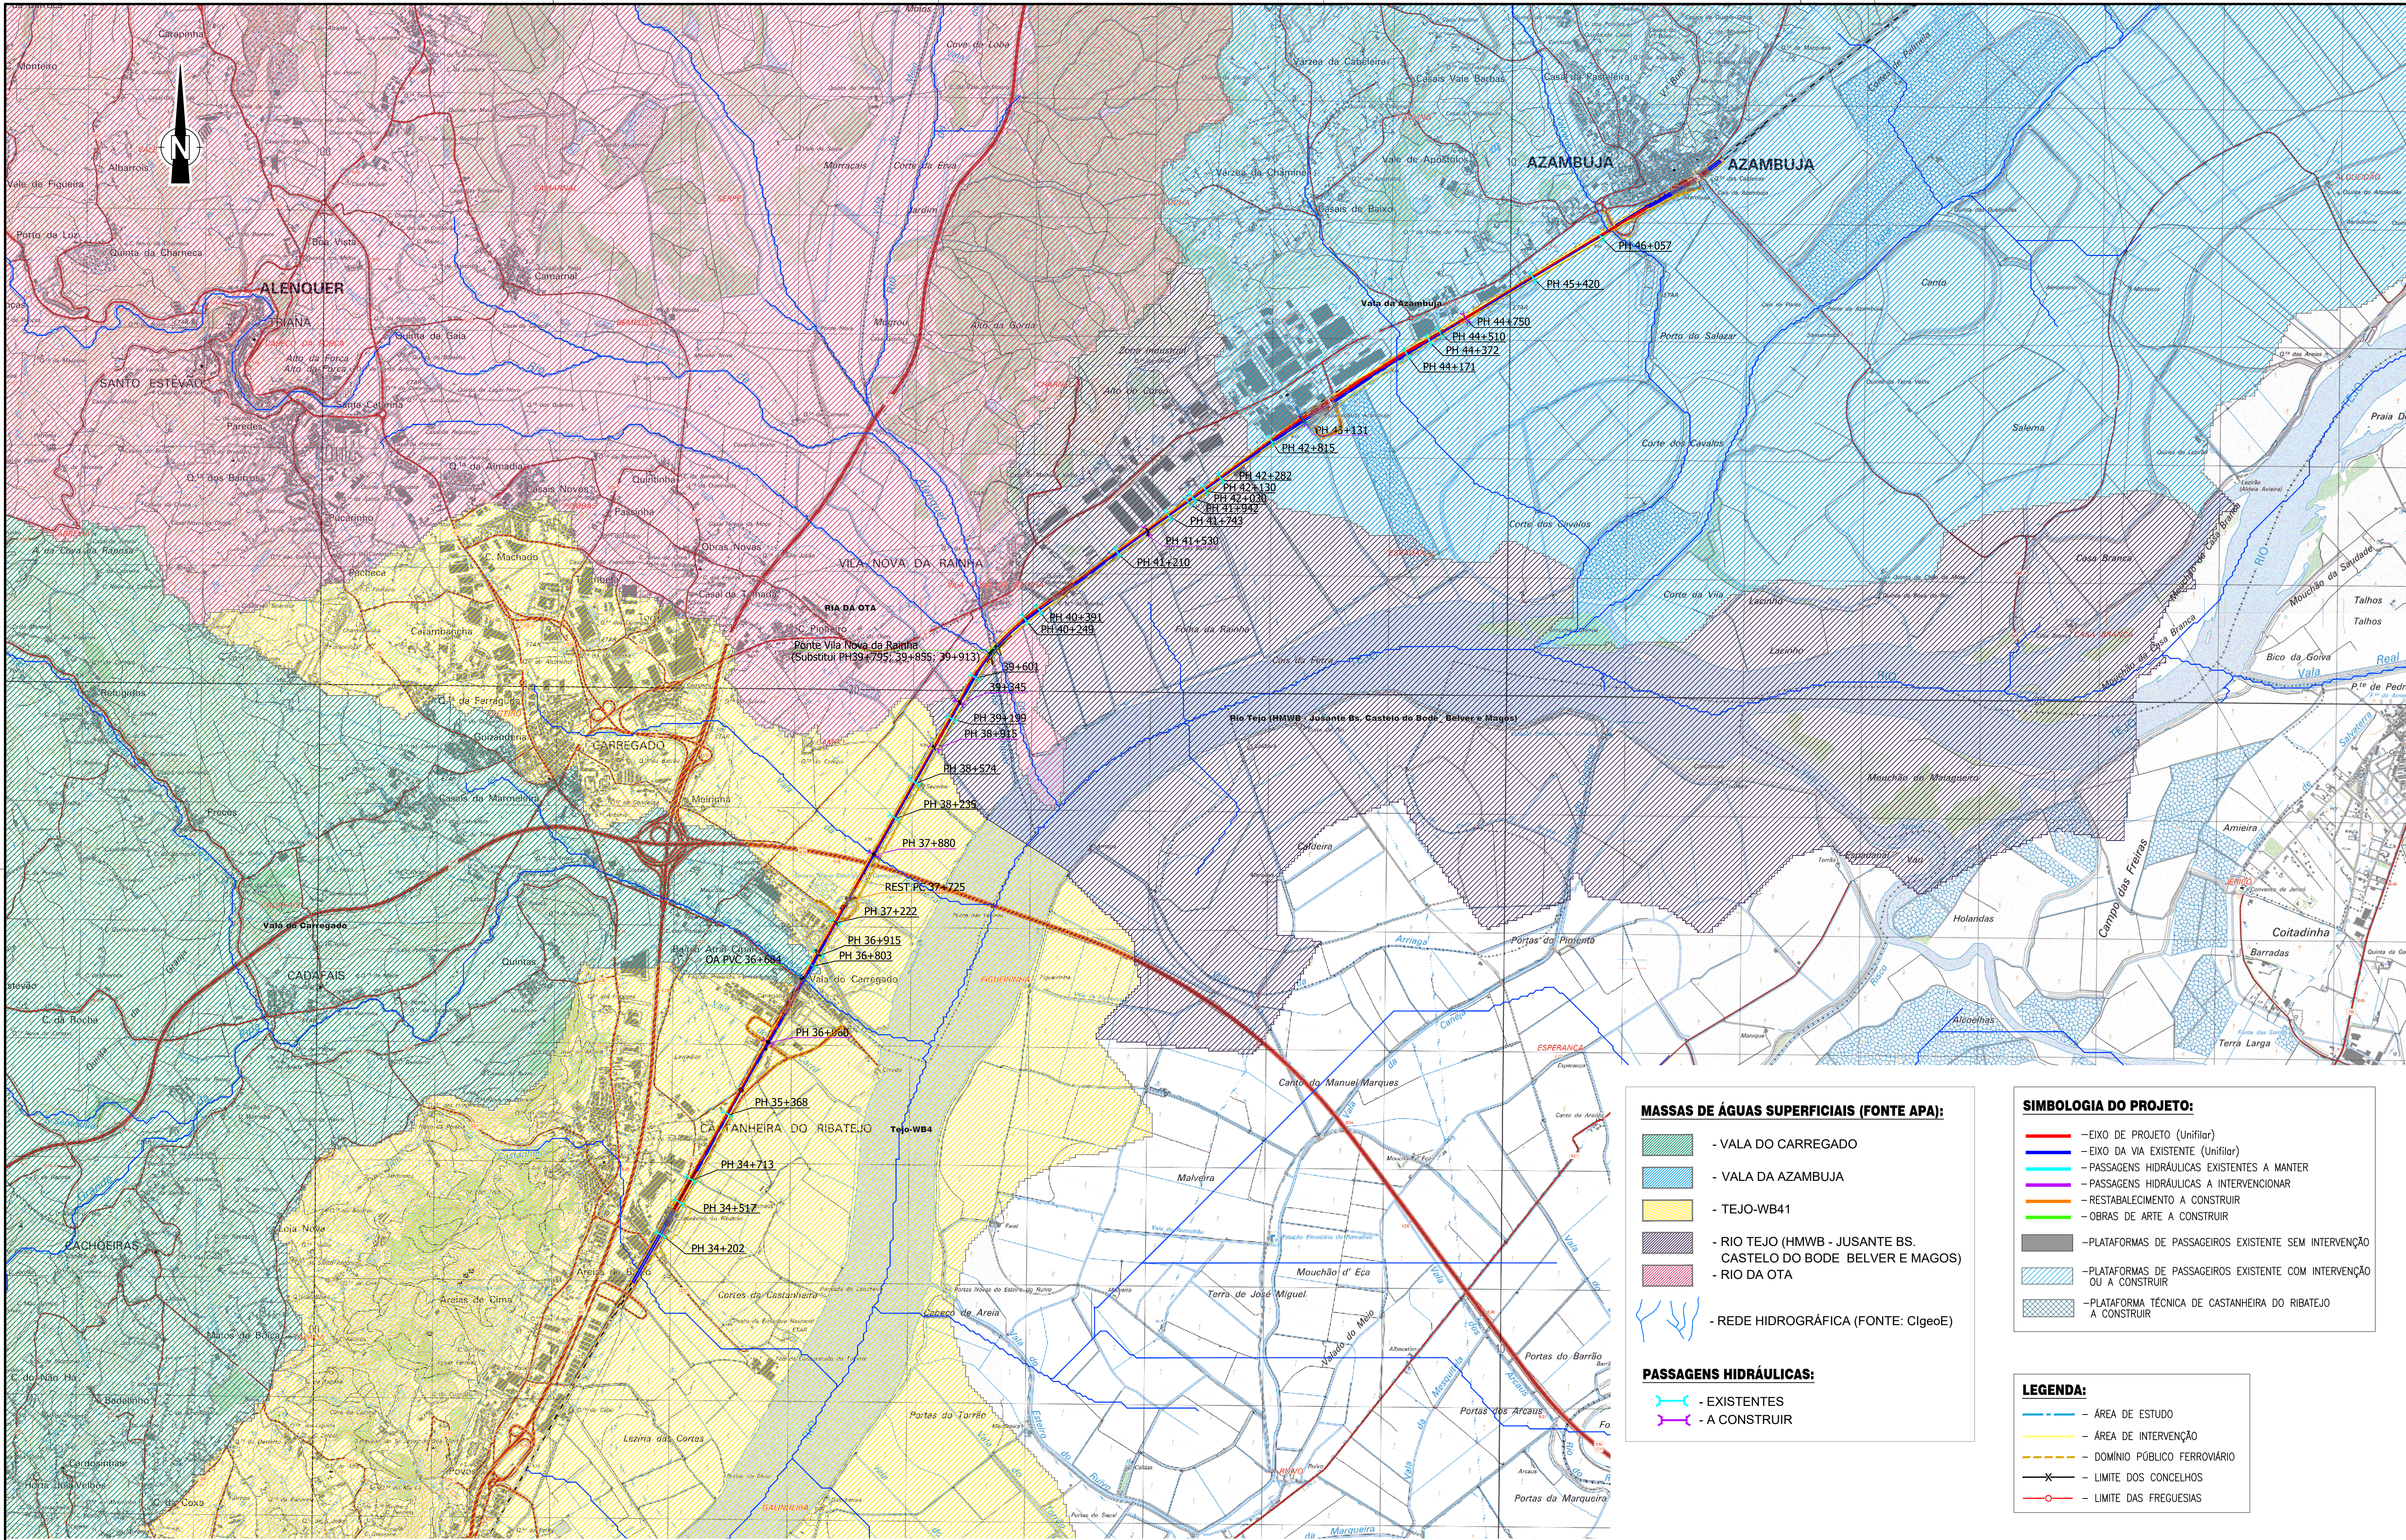

Notas:
Sistema de coordenadas de referência: PT-TM06/ETRS89

Fonte:
Extrato da Carta Militar de Portugal, Folhas: CM376 a CM377; CM390; CM391 e CM404, Centro de Informação Geoespacial do Exército, Escala 1:25000
Carta Administrativa Oficial de Portugal (CAOP), Direção Geral do Território (DGT), Versão 2022.



Logotipo e informação complementar				Projeto		Código Desenho	
				Projeto: PF0223 - Quadruplicação do Troço entre Castanheira do Ribatejo e Azambuja		Código Desenho: PF0223.PE.10.01.05.004.01	
Código Projeto: 22048				Linha: Linha do Norte - PK 34+100 a PK 47+000		Nº Registo SAP: -	
Folha: PF0223.PE.10.01.05.004.00_HID_SUP.DWG				Local: Castanheira do Ribatejo / Azambuja		Data: Abril-2025	
Projeto: Inês Paulino				Especialidade: V10 - AMBIENTE Estudo de Impacte Ambiental		Versão: 014 01	
Desenho: Tiago Laranjinho				Título do Desenho: Recursos Hídricos Superficiais		Escala: 1:25000	
Validar: Mariana Miguel				Empreendimento: Direção de Engenharia e Ambiente			
Folha: -				Projeto de Execução			