


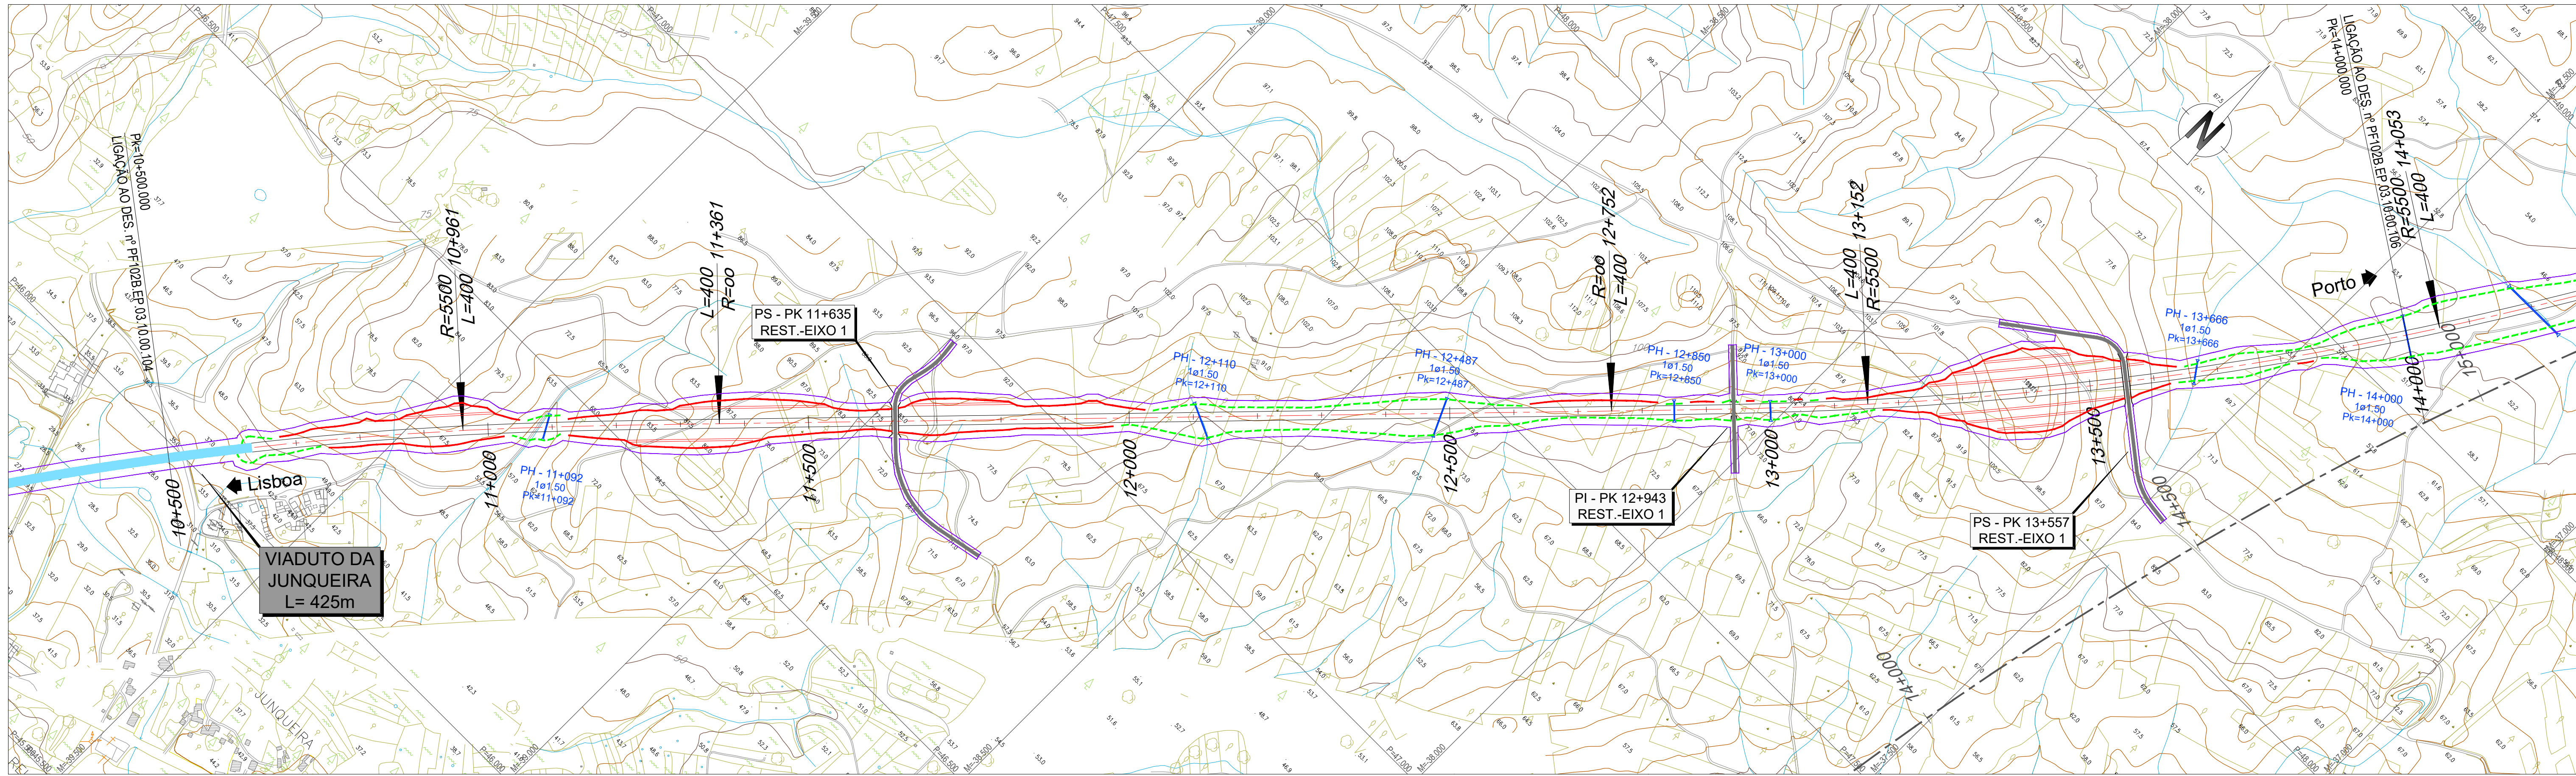

LEGENDA

PLANTA :

TRAÇADO

TALUDES EM ESCAVAÇÃO

TALUDES EM ATERRO

TÚNEL

VIADUTO OU PONTE

PASSAGEM SUPERIOR

PASSAGEM INFERIOR

MURO

FAIXA DE OCUPAÇÃO

PASSAGEM HIDRÁULICA

PERFIL :

RASANTE

TERRENO NATURAL


APARELHO DE MUDANÇA DE VIA

TOPO

VELOCIDADE

VIA ASCENDENTE

VIA DESCENDENTE

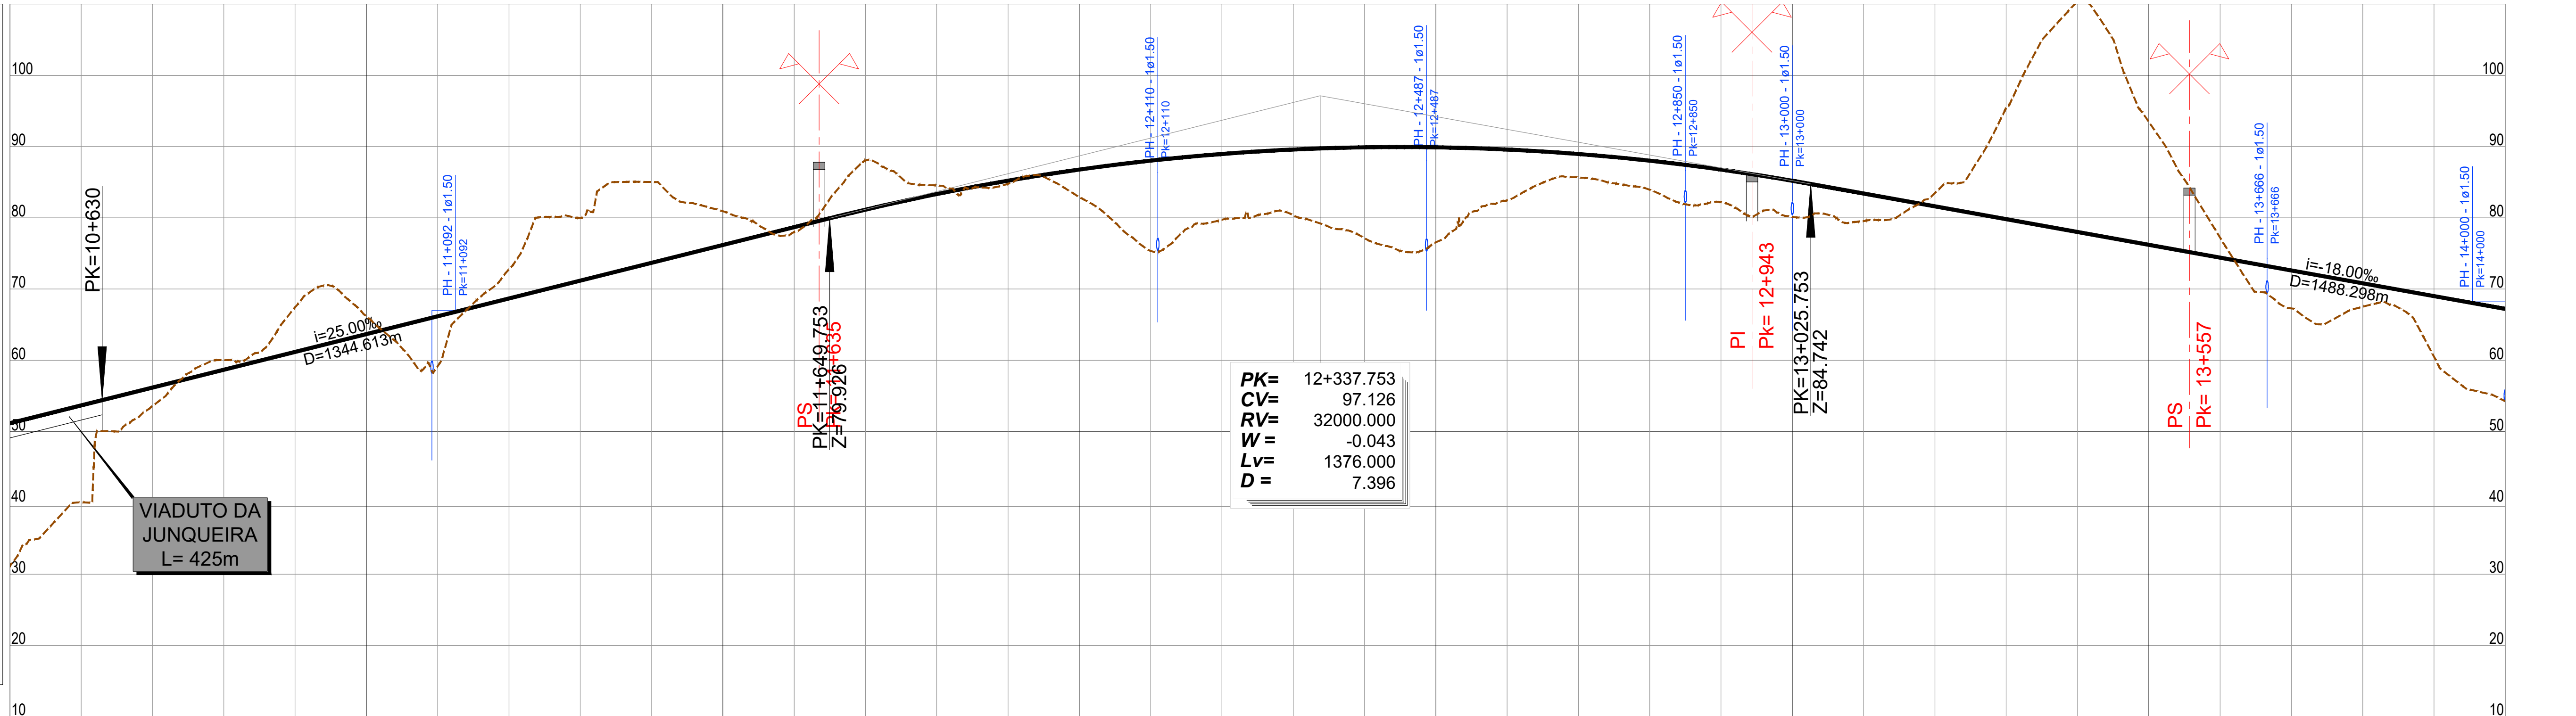

PONTO QUILOMÉTRICO (PK)		10+500	11+000				11+500				12+000				12+500				13+000				13+500				14+000	
COTAS	TERRENO	31.168	</