


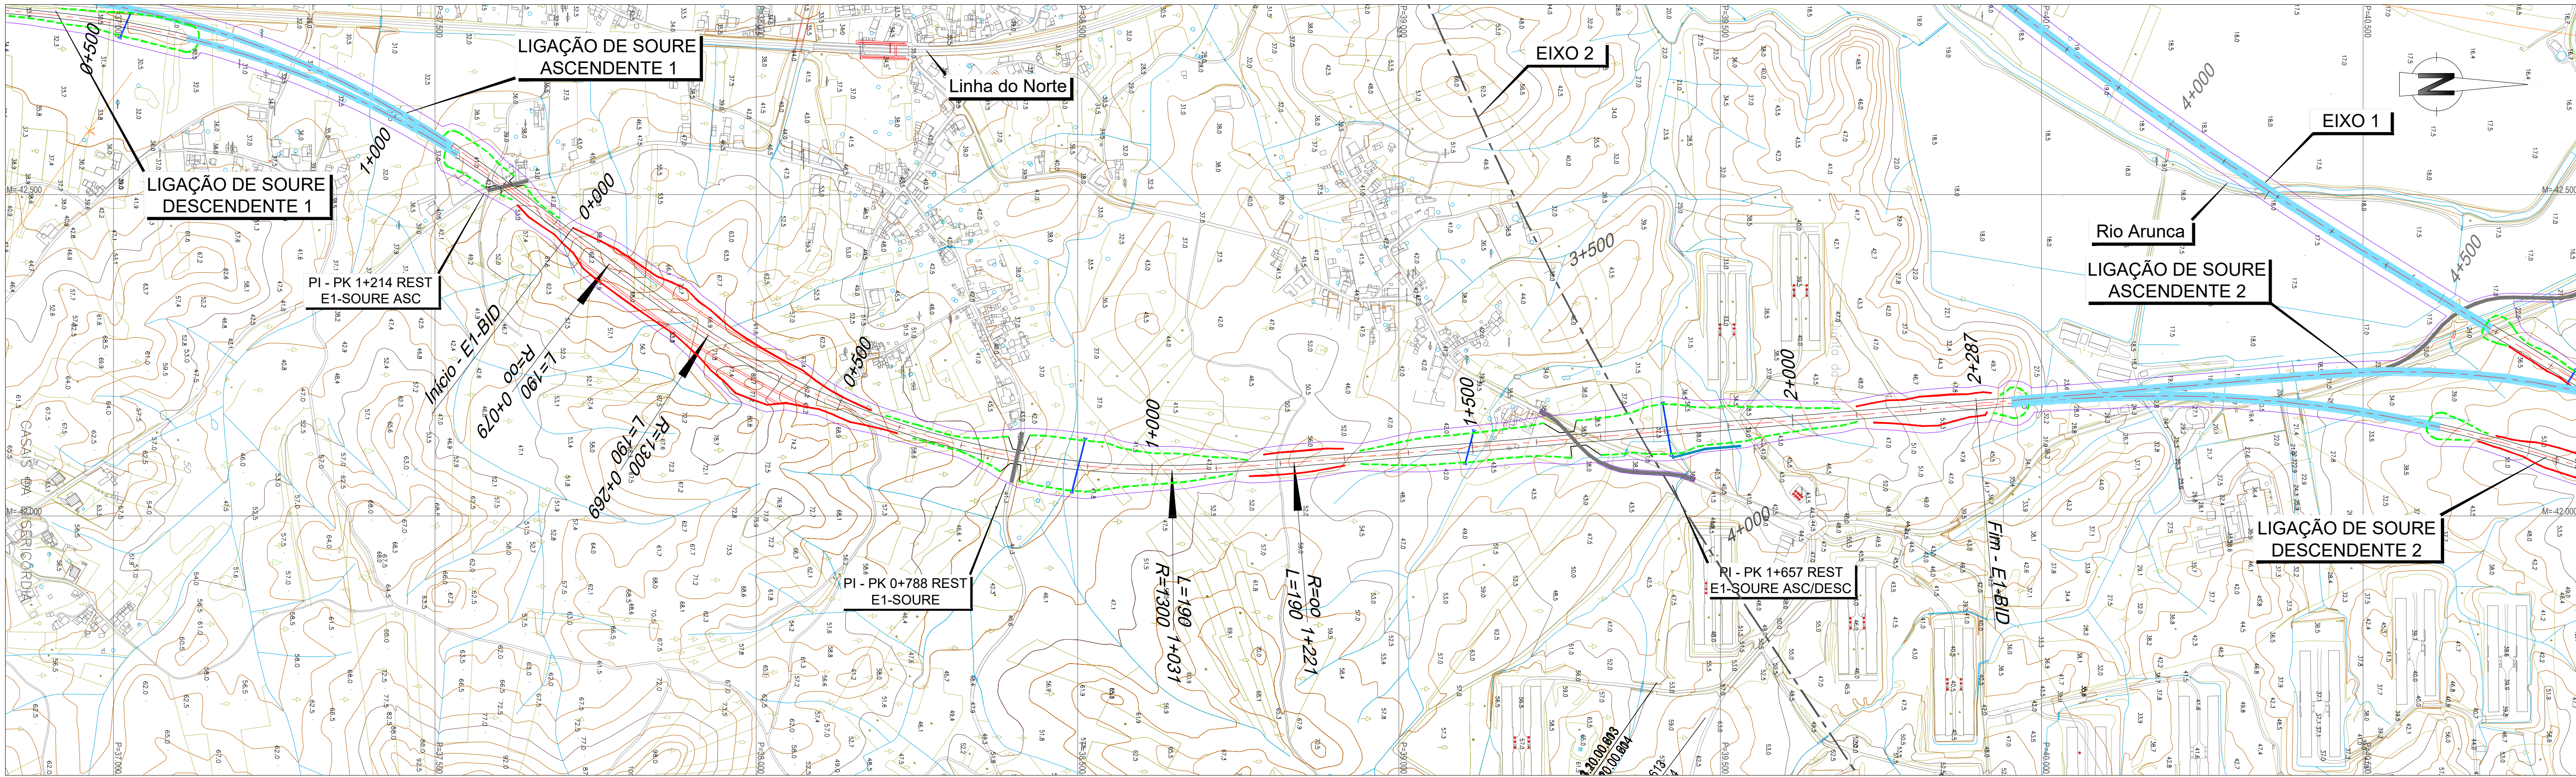


LEGENDA

PLANTA :

- TRAÇADO
- TALUDES EM ESCAVAÇÃO
- TALUDES EM ATERRO
- TÚNEL
- VIADUTO OU PONTE
- PASSAGEM SUPERIOR
- PASSAGEM INFERIOR
- MURO
- FAIXA DE OCUPAÇÃO
- PASSAGEM HIDRÁULICA

PERFIL :

- RASANTE
- TERRENO NATURAL
- APARELHO DE MUDANÇA DE VIA
- TOPO
- VELOCIDADE
- VIA ASCENDENTE
- VIA DESCENDENTE

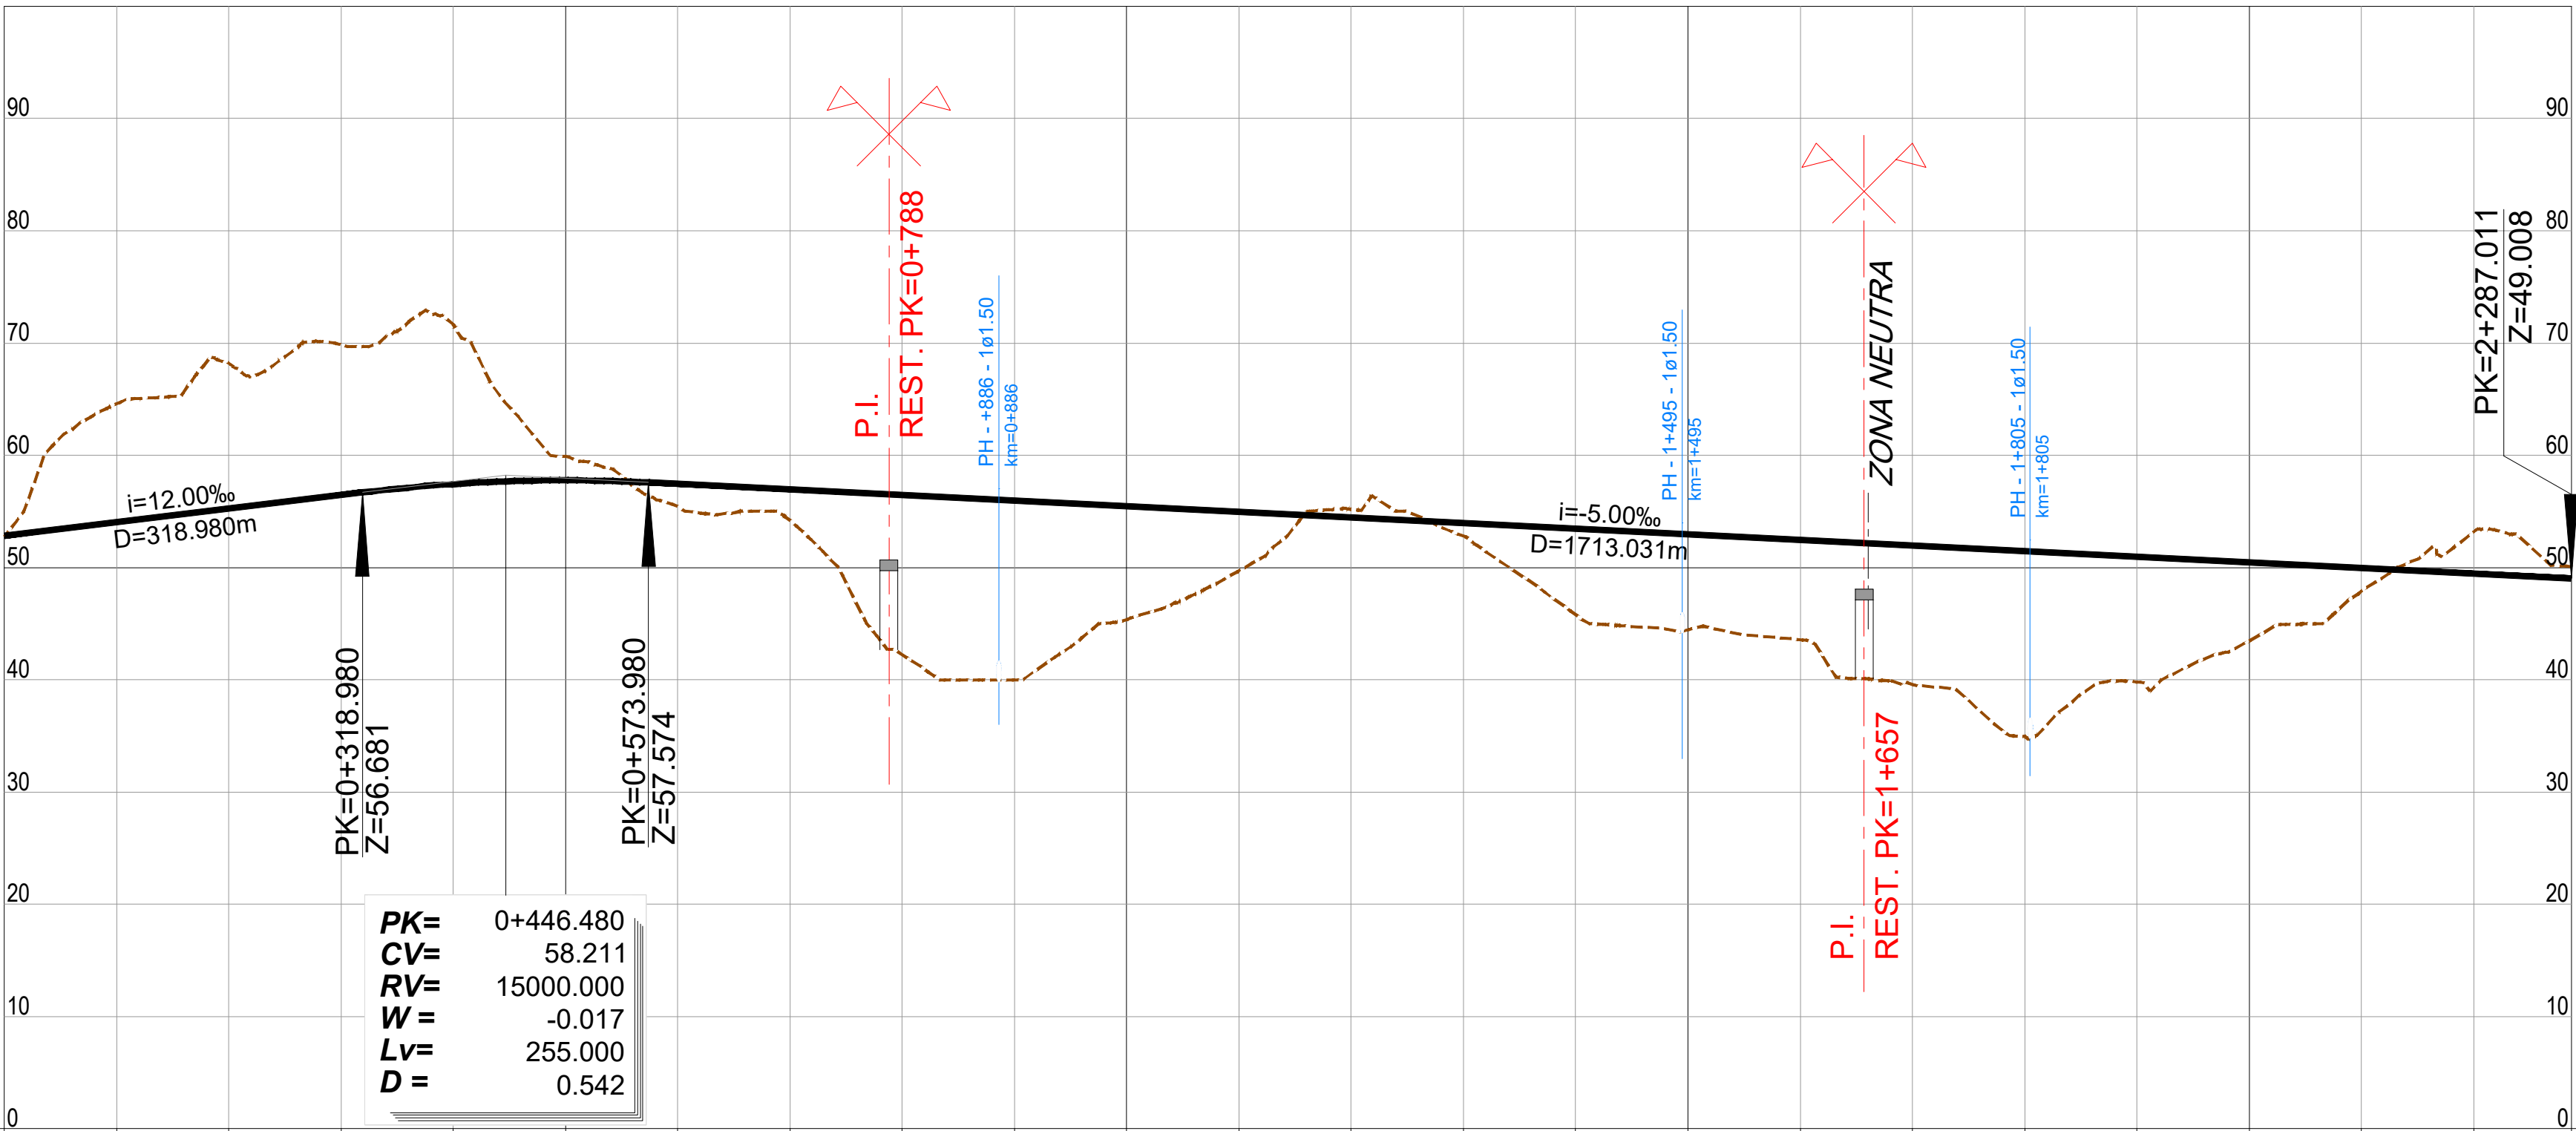

PONTO QUILOMÉTRICO (PK)		0+000	0+500				1+000				1+500				2+000				2+287							
COTAS	TERRENO	52.767																								
	RASANTE	52.853	64.600	68.204	69.824	71.620	59.925	55.423	54.207	42.228	39.999	45.371	49.729	55.182	52.813	45.776	44.451	43.576	39.559	34.967	39.797	43.460	47.902	53.165	50.093	
ELEMENTOS DE VIA E VELOCIDADES		160 </																								

REV	DESCRIÇÃO	ASS	DATA

PROJETOU	NOME	RUB	DATA

VERIFICOU			

Nº SAP	VERSÃO