


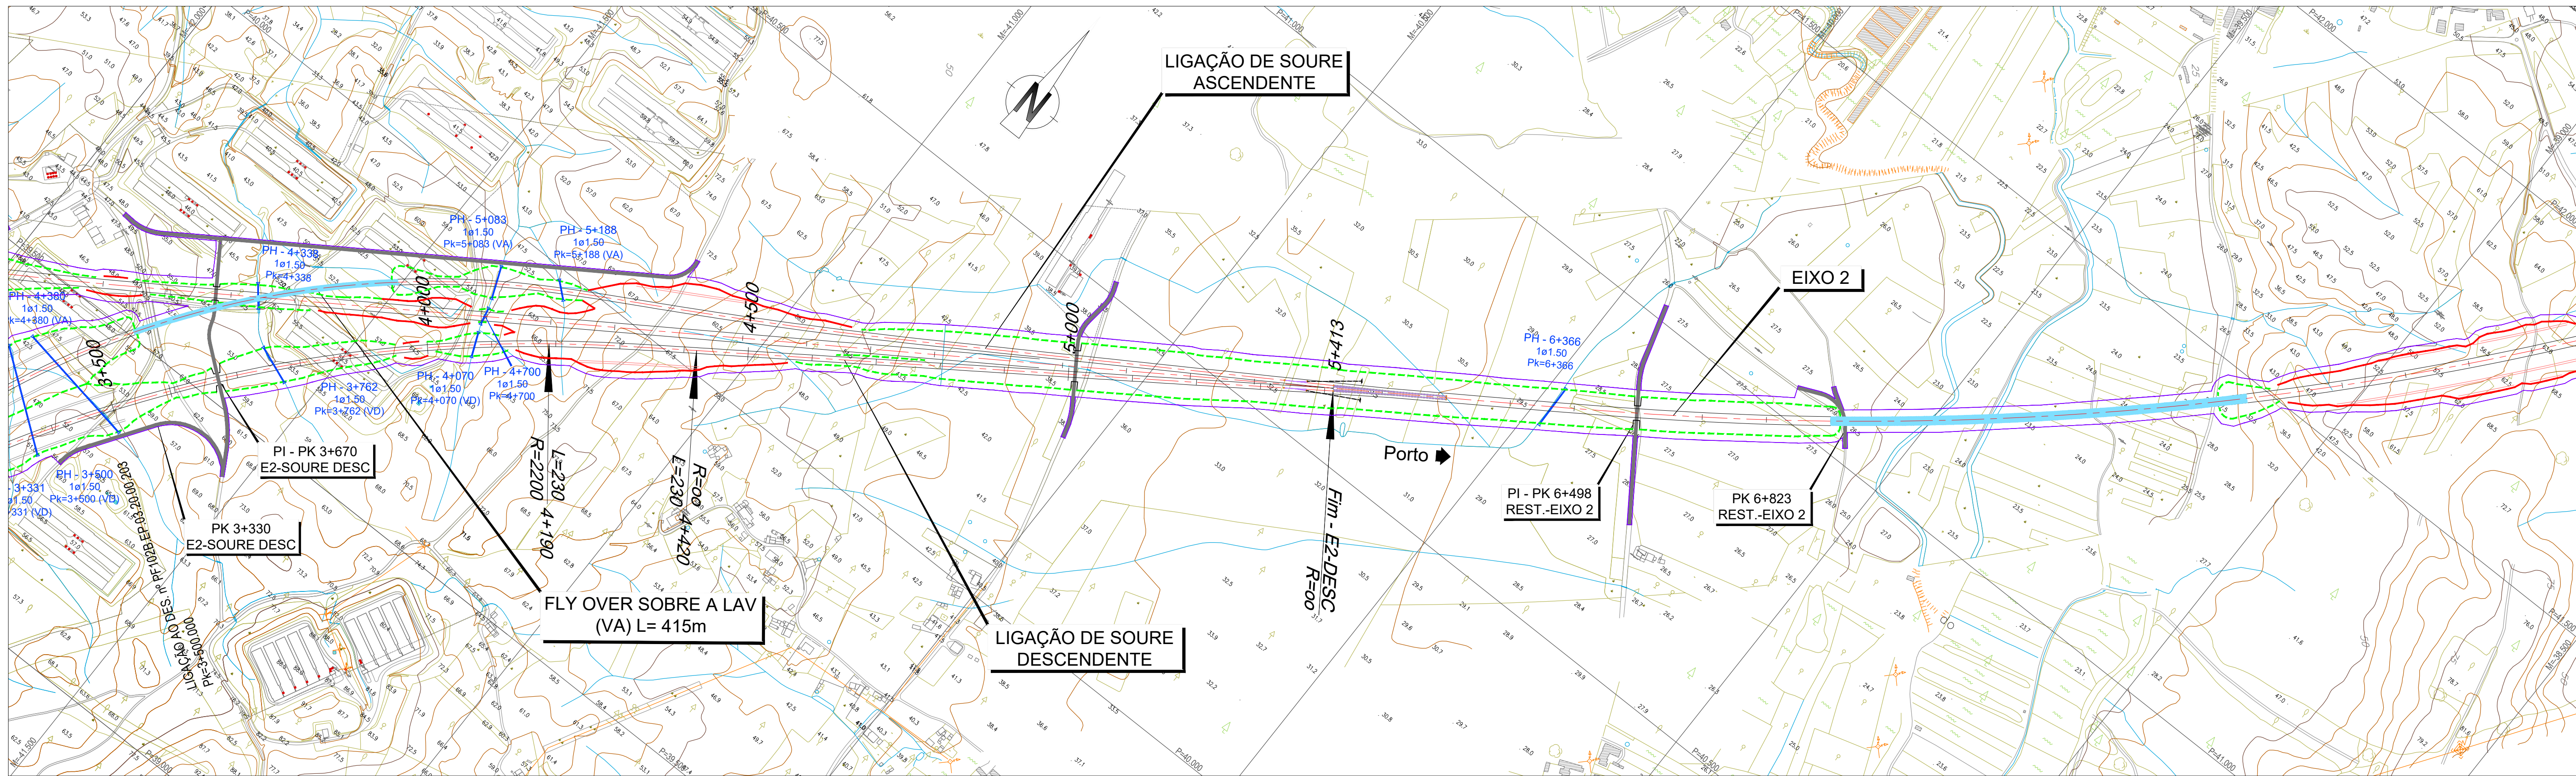


LEGENDA

PLANTA :

- TRAÇADO
- TALUDES EM ESCAVAÇÃO
- TALUDES EM ATERRO
- TÚNEL
- VIADUTO OU PONTE
- PASSAGEM SUPERIOR
- PASSAGEM INFERIOR
- MURO
- FAIXA DE OCUPAÇÃO
- PASSAGEM HIDRÁULICA

PERFIL :

- RASANTE
- TERRENO NATURAL
- APARELHO DE MUDANÇA DE VIA
- TOPO
- VELOCIDADE
- VIA ASCENDENTE
- VIA DESCENDENTE

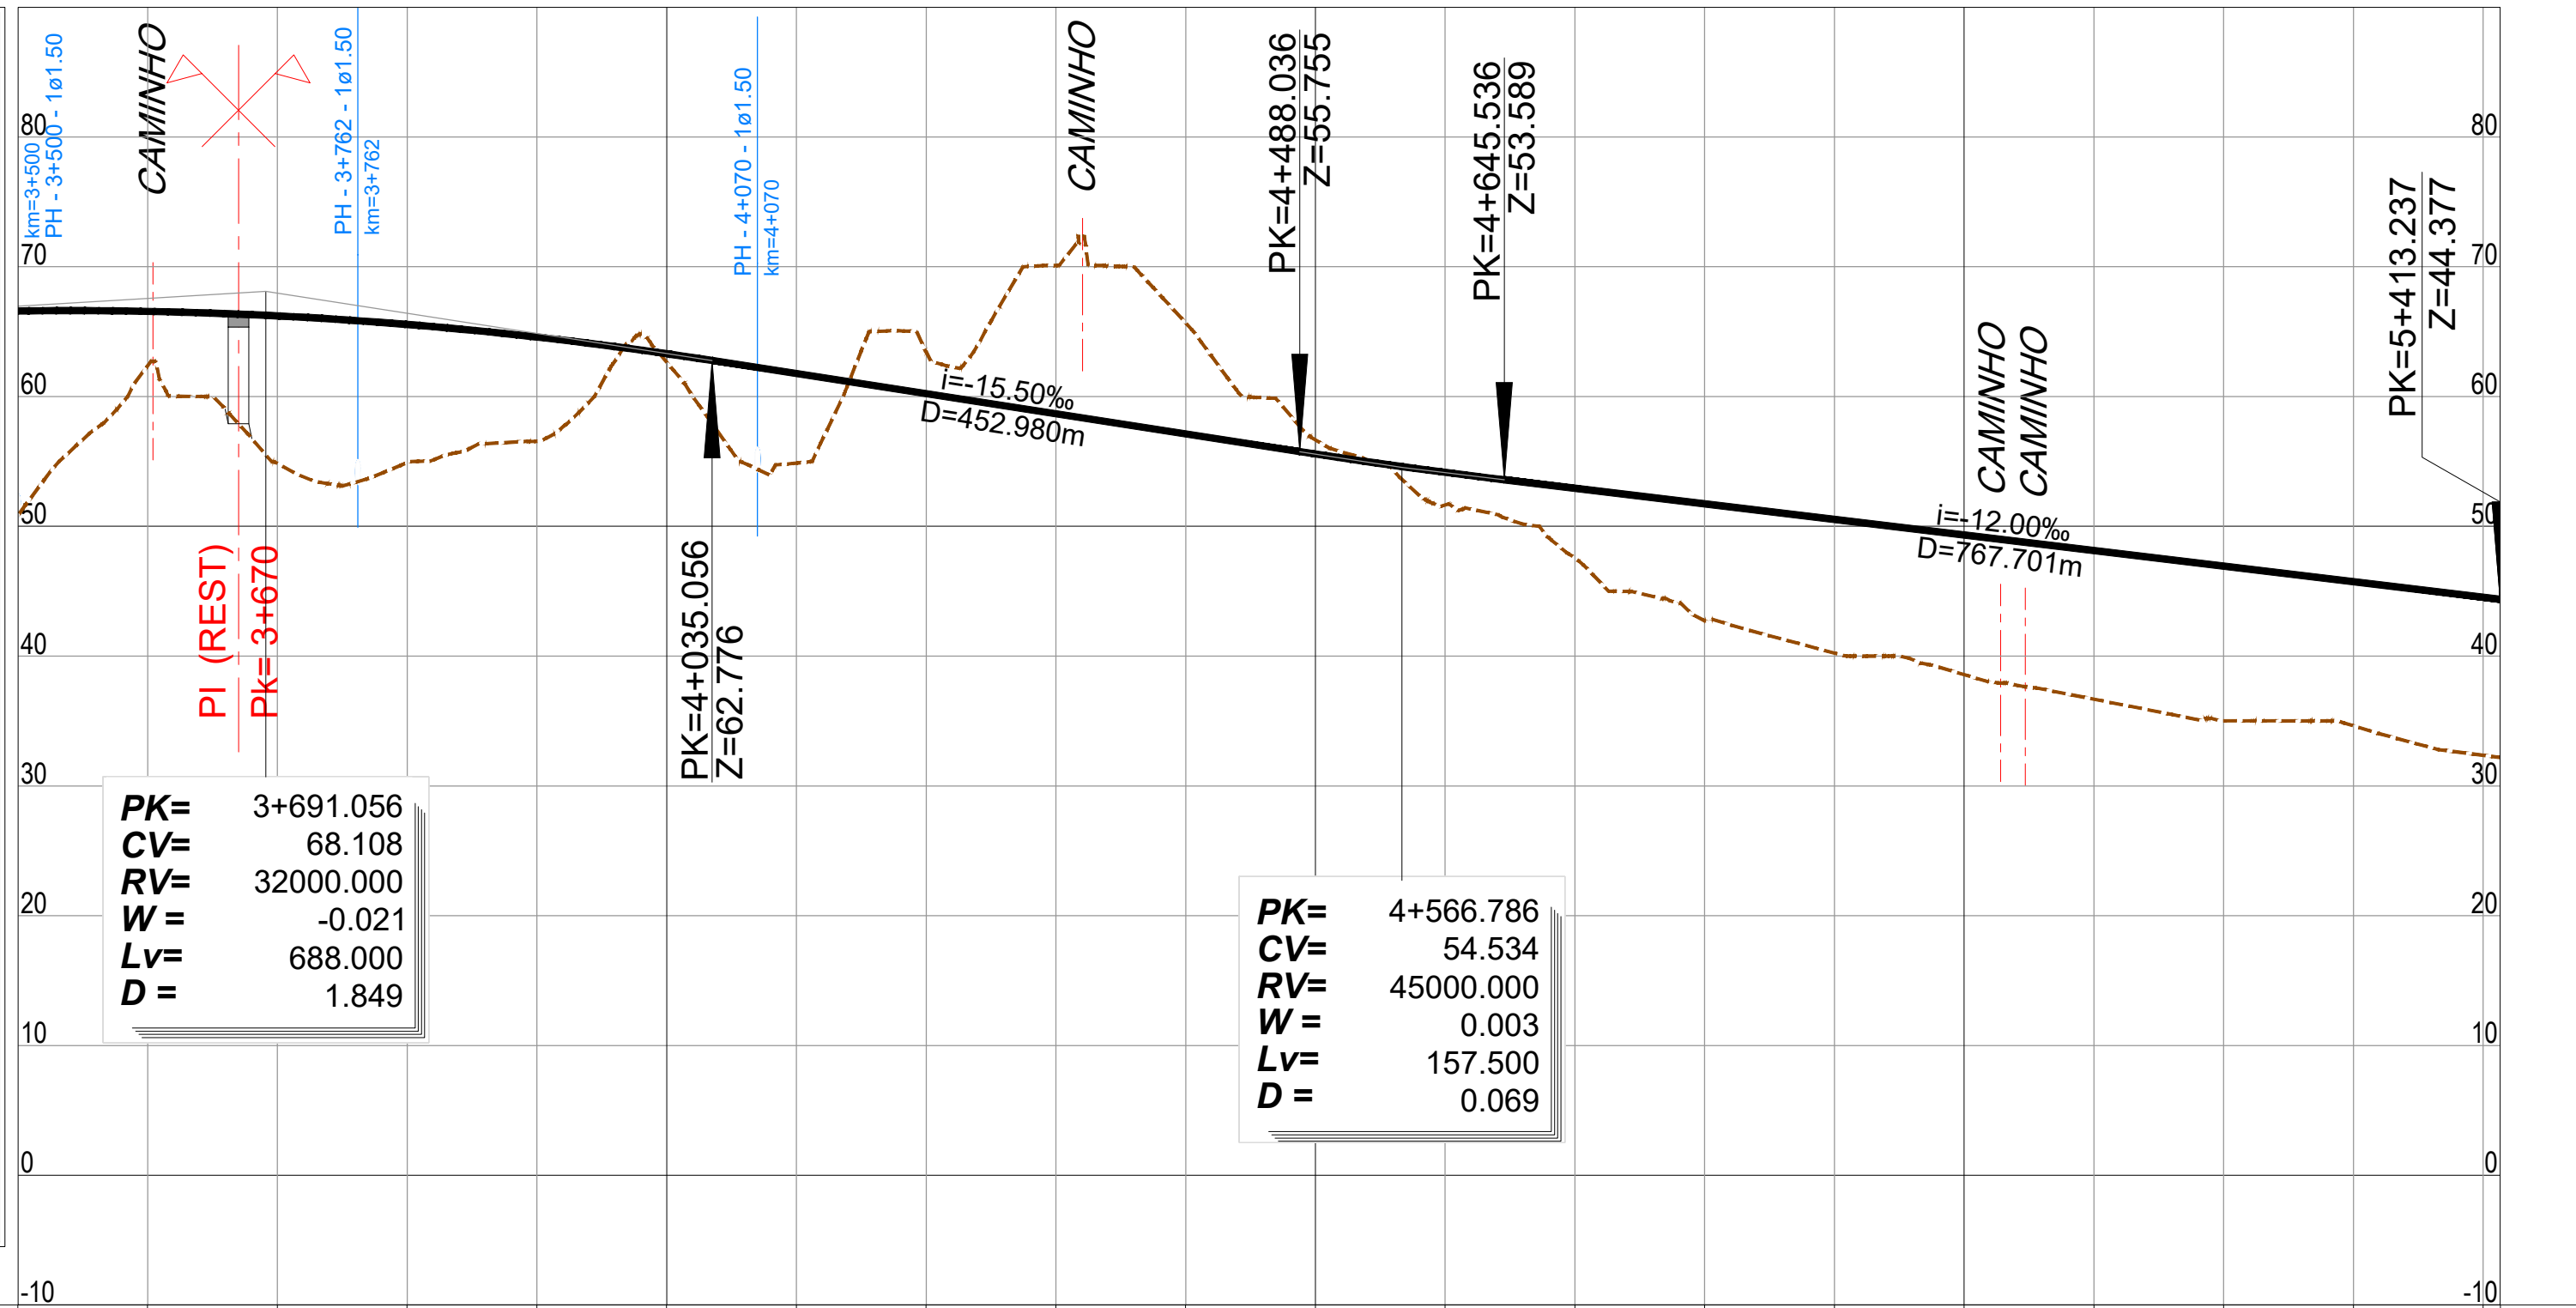

PONTO KILOMÉTRICO (PK)	3+500	4+000	4+500	5+000	5+413
COTAS	50.960	62.380	54.843	38.577	32.957
	66.596	66.562	66.215	49.336	44.377
ELEMENTOS DE VIA E VELOCIDADES	200	200	200	200	200
DIAGRAMA DE CURVATURAS					