

## Chorume (Águas residuais de lavagens)

### Caracterização quantitativa e dimensionamento dos sistemas de retenção e gestão

Realiza-se a lavagem das paredes e pavimentos dos pavilhões a cada vazio sanitário. A quantidade de água consumida na lavagem do pavilhão foi calculada com base num valor de 10 L/m<sup>2</sup> de água, utilizando equipamento de lavagem sob pressão.

Existem quatro fossas estanques de manilhas de cimento, sendo que uma delas encontra-se ligada ao pavilhão 1 e 2, outra ao pavilhão 2 e 1, outra ao pavilhão 3 e outra ligada ao pavilhão 4 (ver planta de implantação das estruturas de armazenamento).

As águas são encaminhadas para as fossas através de tubagem fechada.

**Tabela 1: Água consumida por lavagem.**

| PAVILHÃO | Área útil | Água consumida (m <sup>3</sup> ) | Fossa destino |
|----------|-----------|----------------------------------|---------------|
| 1        | 917       | 9,2                              | LT1/LT2       |
| 2        | 917       | 9,2                              | LT1/LT2       |
| 3        | 895       | 9,0                              | LT3           |
| 4        | 893       | 8,9                              | LT4           |
| Total    | 3622,0    | 36,2                             | -             |

Dado que são realizados 2 a 3 ciclos de recia por ano, a produção de águas residuais de lavagem prevista é de 108,7 m<sup>3</sup> (36,2 m<sup>3</sup> x 3).

**Tabela 2: Dimensionamento das estruturas de recolha (fossas estanques).**

| Secção retangular | C (m) | L (m) | A (m) | Capacidade útil (m <sup>3</sup> ) |
|-------------------|-------|-------|-------|-----------------------------------|
| FOSSA LT1 (P1/P2) | 2     | 2,5   | 2,35  | 10,8                              |
| FOSSA LT4 (P4)    | 2     | 2,5   | 2,42  | 11,1                              |

| Secção circular     | Manilhas | Profundidade (m) | Diâmetro | Capacidade útil (m <sup>3</sup> ) |
|---------------------|----------|------------------|----------|-----------------------------------|
| FOSSA LT2 (P1 e P2) | 8        | 4                | 2,5      | 18,7                              |
| FOSSA LT3 (P3)      | 5        | 4                | 2,5      | 11,3                              |

Após a saída do bando e remoção de todo o estrume, os pavilhões (paredes e tetos) são soprados, o pavimento, dessa forma as águas originadas da limpeza apresentam uma carga orgânica muito baixa. Por esta razão não se apresenta a caracterização qualitativa deste efluente, dado que, de acordo com as indicações da entidade coordenadora do licenciamento, estas são equiparadas a água para rega.

### Medidas destinadas à minimização

Todas as lavagens são realizadas com sistema de água sob pressão, considerada uma melhor técnica disponível no que respeita à redução do consumo de água e consequentemente na redução do volume de águas residuais de lavagens produzidas.

### Medidas destinadas ao tratamento

Não é aplicado tratamento ao chorume produzido.

### Descrição dos processos e das estruturas de recolha e transporte

As águas de lavagem encontram-se armazenadas nas fossas estanques, e são removidas com o auxílio de uma cisterna alugada pela instalação avícola. Depois de recolhidas, as águas de lavagem são encaminhadas para o terreno da exploração.

A aplicação das águas residuais de lavagens será realizada em período em que seja permitida a valorização agrícola de efluentes pecuários de acordo com a Portaria 631/2009 de 9 de junho e com o CBPA.

### Estimativa do futuro encaminhamento ou destino dos efluentes pecuários e medidas destinadas à valorização agrícola própria

As águas residuais de lavagem têm como destino a valorização agrícola própria. Os terrenos de destino tratam de povoamento florestal da Unidade de Produção em questão.

Apresenta-se em anexo a documentação do sistema de identificação parcelar, relativa à Valovo II e aos terrenos. A tabela abaixo apresenta descrição da parcela em questão.

**Tabela 3: Descrição das parcelas destinadas à valorização agrícola própria.**

| NO | N.º de parcelário | Nome da parcela | Área (ha) | Ocupação Cultural  |
|----|-------------------|-----------------|-----------|--------------------|
| 15 | 2014011111044     | Santiago        | 2,70      | Carvalho Americano |

### Calendarização da aplicação de efluentes na VAEP, em função do sistema cultural

A fossa LT1, LT3 e LT4 encontram-se dimensionadas para receber as águas produzidas uma lavagem, por sua vez a fossa LT2 encontram-se dimensionadas para receber as águas produzidas por duas lavagens. A fossa LT2 para além de receber o chorume do pavilhão 2 também se encontra apto a receber chorume do pavilhão 1 caso necessário, sendo que as fossa LT1 e LT2 encontram-se ligadas.

A aplicação das águas residuais de lavagens será realizada em período em que seja permitida a valorização

agrícola de efluentes pecuários de acordo com a Portaria 631/2009 de 9 de junho e com o CBPA.

Para uma previsão mais precisa indica-se o período de valorização entre os meses de março e outubro, com maior incidência nos meses de março/abril e julho/agosto.

#### Identificação do sistema de registos a adotar

- Preenchimento de Caderno de Campo interno aquando valorização agrícola de águas residuais de lavagens na unidade de produção:
  - Data da aplicação;
  - Origem e características do efluente pecuário;
  - Identificação da(s) parcela(s), a respetiva área e as culturas beneficiadas;
  - Quantidade aplicada do efluente pecuário e método de aplicação;
  - Registos das aplicações de outras fontes de nutrientes;
  - Condições atmosféricas verificadas antes e depois da aplicação.

## Documento de Identificação Parcelar

|   |   |   |   |
|---|---|---|---|
|  <b>IFAP</b><br>Instituto de Financiamento<br>da Agricultura e Pescas, I.P. | <b>Caracterização da Exploração Agrícola</b>                                                                             | <b>IE</b>   |  <b>REPÚBLICA<br/>PORTUGUESA</b><br><small>AGRICULTURA, FLORESTAS<br/>E DESENVOLVIMENTO RURAL</small><br><small>MAR</small> |
|   | <br>7 3 5 8 2 9 6 . N O R . 0 0 - 0 0 0 | <br>I E . 3 1 7 9 5 4 7 1 . 1 | Data Emissão: 10-05-2019<br>N° Páginas: 5   |

|                                                    |                |
|----------------------------------------------------|----------------|
| <b>IDENTIFICAÇÃO DO BENEFICIÁRIO</b>               |                |
| Nome/Designação social: VALOVO II - AVICULTURA LDA |                |
| NIFAP: 7358296                                     | NIF: 508861845 |

|                                                              |   |
|--------------------------------------------------------------|---|
| <b>ÍNDICE DE QUADROS - SISTEMA DE IDENTIFICAÇÃO PARCELAR</b> |   |
| <b>1. IDENTIFICAÇÃO DE PARCELAS / BALDIOS</b>                |   |
| Quadro 1.1. Identificação das parcelas                       | ✓ |
| Quadro 1.2. Parcelas eliminadas ou mortas                    | ✓ |
| Quadro 1.3. Árvores Georreferenciadas                        | ✓ |
| Quadro 1.4. Condicionantes da Parcela                        |   |
| Quadro 1.5. Parcelas com exploração temporária               |   |
| <b>2. IDENTIFICAÇÃO DE SUBPARCELAS</b>                       |   |
| Quadro 2.1. Caracterização das subparcelas                   | ✓ |
| Quadro 2.2. Propostas de ocupação de solo (Supervisão)       |   |
| Quadro 2.3. Detalhe das áreas sociais afetas ao REAP         | ✓ |
| <b>3. UTILIZADORES DE BALDIO</b>                             |   |
| Quadro 3.1. Utilizadores de Baldio                           |   |
| <b>4. PROJETOS DE INVESTIMENTO</b>                           |   |
| Quadro 4.1. Identificação dos projetos de investimento       |   |
| Quadro 4.2. Projetos de investimento eliminados ou mortos    |   |

Unidade Orgânica : IFAP

Criado por : iDIGITAL

Assinatura do Beneficiário : \_\_\_\_\_

|   |   |   |   |
|---|---|---|---|
|  <b>IFAP</b><br>Instituto de Financiamento<br>da Agricultura e Pescas, I.P. | <b>Caracterização da Exploração Agrícola</b>                                                                          | <b>IE</b>   |  <b>REPÚBLICA PORTUGUESA</b><br>AGRICULTURA, FLORESTAS<br>E DESENVOLVIMENTO RURAL<br>MAR |
|   |  7 3 5 8 2 9 6 . N O R . 0 0 - 0 0 0 |  I E . 3 1 7 9 5 4 7 1 . 1 | Data Emissão: 10-05-2019<br>N° Páginas: 5   |

|                                                    |                |
|----------------------------------------------------|----------------|
| <b>IDENTIFICAÇÃO DO BENEFICIÁRIO</b>               |                |
| Nome/Designação social: VALOVO II - AVICULTURA LDA |                |
| NIFAP: 7358296                                     | NIF: 508861845 |

|                                          |
|------------------------------------------|
| <b>Sistema de Identificação Parcelar</b> |
|------------------------------------------|

|                                               |
|-----------------------------------------------|
| <b>1. Identificação de Parcelas / Baldios</b> |
|-----------------------------------------------|

| 1.1 Identificação das parcelas / baldios |                |                 |                       |           |                            |       |                                     |               |          |          |      |      |                         |
|------------------------------------------|----------------|-----------------|-----------------------|-----------|----------------------------|-------|-------------------------------------|---------------|----------|----------|------|------|-------------------------|
| N.º Seq                                  | N.º Parcelário | Nome da Parcela | Secção / Finanças     | Artigo    | Exploração                 |       | MultiDec                            | Área GIS (ha) | MAE      |          | IQFP | Ação | Data última atualização |
|                                          |                |                 |                       |           | Forma                      | S/N/L |                                     |               | 1º PILAR | 2º PILAR |      |      |                         |
| 0601 - ARGANIL                           |                |                 |                       |           | 21 - CÔJA E BARRIL DE ALVA |       |                                     |               |          |          |      |      |                         |
| 1                                        | 2123671593001  | VALOVO II       | 0701                  | 7601      | Cedência                   | S     |                                     | 0,18          | 0,00     | 0,00     | 2    | C    | 2017-12-18              |
| 2                                        | 2133674796001  | VALOVO II       | 0701                  | 7612      | Proprietário               | S     |                                     | 1,32          | 0,00     | 0,00     | 4    | N    | 2017-12-13              |
| 0611 - OLIVEIRA DO HOSPITAL              |                |                 |                       |           | 04 - BOBADELA              |       |                                     |               |          |          |      |      |                         |
| 3                                        | 2203769380001  | urzela          | .                     | .         | Proprietário               | S     |                                     | 1,66          | 1,66     | 1,66     | 2    | O    | 2019-05-10              |
| 4                                        | 2203769381037  | urzela          | .                     | .         | Proprietário               | N     | C/E                                 | 0,66          | 0,55     | 0,66     | 2    | A    | 2019-05-10              |
| 5                                        | 2203769381038  | urzela          | .                     | .         | Proprietário               | N     | C/E                                 | 0,19          | 0,00     | 0,00     | 3    | A    | 2019-05-10              |
| 6                                        | 2213764276001  | urzela          | 0809                  | 239       | Proprietário               | N     | C/E                                 | 6,55          | 6,09     | 6,48     | 1    | A    | 2019-05-10              |
| 7                                        | 2213770500002  | urzela          | .                     | .         | Proprietário               | S     |                                     | 1,81          | 1,03     | 1,03     | 2    | O    | 2019-05-10              |
| 8                                        | 2213770501014  | urzela          | .                     | .         | Proprietário               | N     | C/E                                 | 0,70          | 0,66     | 0,66     | 1    | A    | 2019-05-10              |
| 9                                        | 2213775701001  | urzela          | .                     | .         | Proprietário               | N     | C/E                                 | 1,09          | 1,02     | 1,02     | 2    | A    | 2019-05-10              |
| 10                                       | 2213775702020  | urzela          | .                     | .         | Proprietário               | S     |                                     | 0,12          | 0,00     | 0,00     | 2    | A    | 2019-05-10              |
| 11                                       | 2213775702021  | urzela          | .                     | .         | Proprietário               | S     |                                     | 0,13          | 0,00     | 0,00     | 2    | A    | 2019-05-10              |
| 12                                       | 2213775702022  | urzela          | .                     | .         | Proprietário               | N     | C/E                                 | 0,28          | 0,28     | 0,28     | 2    | A    | 2019-05-10              |
| 13                                       | 2213775702023  | urzela          | .                     | .         | Proprietário               | S     |                                     | 0,30          | 0,30     | 0,30     | 2    | O    | 2019-05-10              |
| 1810 - OLIVEIRA DE FRADES                |                |                 |                       |           | 05 - PINHEIRO              |       |                                     |               |          |          |      |      |                         |
| 14                                       | 1904152163003  | Provouga        | 2593                  | 782       | Rendeiro                   | S     | C/E                                 | 3,25          | 0,00     | 1,12     | 1    | A    | 2015-05-18              |
| 1821 - TONDELA                           |                |                 |                       |           | 18 - SANTIAGO DE BESTEIROS |       |                                     |               |          |          |      |      |                         |
| 15                                       | 2004018251001  | santiago        | 2704;2704             | 3617      | Proprietário               | S     |                                     | 1,77          | 0,00     | 1,77     | 3    | L    | 2019-05-10              |
| 16                                       | 2014010033001  | santiago        | .                     | .         | Proprietário               | S     |                                     | 1,23          | 0,20     | 0,20     | 1    | A    | 2019-05-10              |
| 17                                       | 2014011111044  | santiago        | 2704;2704             | 3617      | Proprietário               | S     |                                     | 2,70          | 2,67     | 2,67     | 2    | O    | 2019-05-10              |
| 18                                       | 2014012855001  | santiago        | .                     | .         | Proprietário               | S     |                                     | 0,73          | 0,29     | 0,29     | 1    | A    | 2019-05-10              |
| 19                                       | 2014015722003  | santiago        | 2704;2704             | 3624;3640 | Proprietário               | S     |                                     | 3,00          | 2,75     | 2,75     | 1    | L    | 2019-05-10              |
|                                          |                |                 |                       |           |                            |       |                                     |               |          |          |      |      |                         |
| Nº Parcelas:                             |                | 19              | Total Área GIS (ha) : |           | 27,67                      |       | Total Área Explorada (ha) : 18,20   |               |          |          |      |      |                         |
|                                          |                |                 |                       |           |                            |       |                                     |               |          |          |      |      |                         |
| Nº Parcelas de Baldio:                   |                | 0               | Total Área GIS (ha) : |           | 0,00                       |       | Área Explorada 1º Pilar (ha) : 0,00 |               |          |          |      |      |                         |
|                                          |                |                 |                       |           |                            |       |                                     |               |          |          |      |      |                         |
| 1.2. Parcelas Eliminadas ou Mortas |                 |                   |                 |               |      |                         |
|------------------------------------|-----------------|-------------------|-----------------|---------------|------|-------------------------|
| N.º de Parcelário                  | Nome da Parcela | Secção / Finanças | Artigo          | Área GIS (ha) | Ação | Data última atualização |
| 2004008662001                      | santiago        | 2704;2704         | 3617            | 0,38          | M    | 2019-05-10              |
| 2014014952001                      | santiago        | 2704;2704         | 3624;3640       | 1,17          | M    | 2019-05-10              |
| 2123688703001                      | Valovo          | 0701              | /73/1036/1000/9 | 4,72          | E    | 2018-09-27              |

Unidade Orgânica : IFAP

Criado por : iDIGITAL

Assinatura do Beneficiário : \_\_\_\_\_

|   |   |           |   |
|---|---|-----------|---|
|  <b>IFAP</b><br>Instituto de Financiamento<br>da Agricultura e Pescas, I.P. | <b>Caracterização da Exploração Agrícola</b>   | <b>IE</b> |  <b>REPÚBLICA PORTUGUESA</b><br><small>AGRICULTURA, FLORESTAS<br/>E DESENVOLVIMENTO RURAL</small><br><small>MAR</small> |
|   |   |           | <b>Data Emissão:</b> 10-05-2019   |
|   | 7 3 5 8 2 9 6 . N O R . 0 0 - 0 0 0      I E . 3 1 7 9 5 4 7 1 . 1                                                                                                   |           | <b>Nº Páginas:</b> 5   |

|                                                    |                |
|----------------------------------------------------|----------------|
| <b>IDENTIFICAÇÃO DO BENEFICIÁRIO</b>               |                |
| Nome/Designação social: VALOVO II - AVICULTURA LDA |                |
| NIFAP: 7358296                                     | NIF: 508861845 |

### 1.3. Árvores Georreferenciadas

| N.º Seq | Tipo     | Data Plantação |     | Nº árvores |
|---------|----------|----------------|-----|------------|
|         |          | Ano            | Mês |            |
| 3       | Oliveira | 1903           | 01  | 44         |
| 4       | Oliveira | 1903           | 01  | 6          |
| 6       | Oliveira | 1903           | 01  | 59         |
| 7       | Oliveira | 1903           | 01  | 35         |
| 7       | Oliveira | 1950           | 01  | 78         |
| 7       | Oliveira | 1950           | 02  | 3          |
| 8       | Oliveira | 1903           | 01  | 22         |
| 9       | Oliveira | 1903           | 01  | 31         |
| 9       | Oliveira | 1940           | 01  | 44         |
| 12      | Oliveira | 1903           | 01  | 18         |
| 13      | Oliveira | 1950           | 01  | 43         |

Unidade Orgânica : IFAP

Criado por : iDIGITAL

Assinatura do Beneficiário : \_\_\_\_\_

|   |   |           |   |
|---|---|-----------|---|
|  <b>IFAP</b><br>Instituto de Financiamento<br>da Agricultura e Pescas, I.P. | <b>Caracterização da Exploração Agrícola</b>   | <b>IE</b> |  <b>REPÚBLICA PORTUGUESA</b><br><small>AGRICULTURA, FLORESTAS E DESENVOLVIMENTO RURAL</small><br><small>MAR</small> |
|   | <div>   </div> <div> 7 3 5 8 2 9 6 . N O R . 0 0 - 0 0 0           I E . 3 1 7 9 5 4 7 1 . 1         </div> |           | Data Emissão: 10-05-2019<br>N° Páginas: 5   |

## IDENTIFICAÇÃO DO BENEFICIÁRIO

Nome/Designação social: VALOVO II - AVICULTURA LDA

NIFAP: 7358296

NIF: 508861845

## 2. Identificação de Subparcelas

As informações associadas a subparcelas que constem do quadro 2.2 - Propostas de ocupação de solo (Supervisão) têm carácter provisório, pelo que podem ser alteradas após a sua confirmação.

### 2.1. Caracterização das subparcelas com área elegível

| N.º Seq | N.º Sub Parcela | Área (ha) | Ocupação de Solo                   |                       | V.A. | Grau Cob. | Regadio | Origem Dados | Última Revisão |
|---------|-----------------|-----------|------------------------------------|-----------------------|------|-----------|---------|--------------|----------------|
|         |                 |           | Classe                             | Detalhe               |      |           |         |              |                |
| 3       | 043             | 1,66      | Culturas Temporárias               | Culturas Forrageiras  |      |           | N       | INQ          | 2019-05-10     |
| 4       | 003             | 0,03      | Superfície com Vegetação Arbustiva |                       |      |           | N       | CTLD         | 2017-10-10     |
| 4       | 004             | 0,35      | Pastagem Permanente                |                       |      |           | N       | CTLD         | 2017-10-10     |
| 4       | 005             | 0,02      | Superfície com Vegetação Arbustiva |                       |      |           | N       | CTLD         | 2017-10-10     |
| 4       | 006             | 0,07      | Superfície com Vegetação Arbustiva |                       |      |           | N       | CTLD         | 2017-10-10     |
| 4       | 007             | 0,20      | Pastagem Permanente                |                       |      |           | N       | CTLD         | 2017-10-10     |
| 6       | 020             | 1,32      | Culturas Temporárias               |                       |      |           | N       | CTLD         | 2017-10-10     |
| 6       | 021             | 0,30      | Superfície com Vegetação Arbustiva |                       |      |           | N       | CTLD         | 2017-10-10     |
| 6       | 022             | 2,49      | Culturas Temporárias               |                       |      |           | N       | CTLD         | 2017-10-10     |
| 6       | 023             | 0,09      | Superfície com Vegetação Arbustiva |                       |      |           | N       | CTLD         | 2017-10-10     |
| 6       | 025             | 0,06      | Culturas Temporárias               |                       |      |           | N       | CTLD         | 2017-10-10     |
| 6       | 026             | 2,22      | Culturas Temporárias               |                       |      |           | N       | CTLD         | 2017-10-10     |
| 7       | 034             | 0,62      | Olival                             | E-Oliveira            |      |           | N       | INQ          | 2019-05-10     |
| 7       | 035             | 0,24      | Olival                             | E-Oliveira            |      |           | N       | INQ          | 2019-05-10     |
| 7       | 036             | 0,15      | Olival                             | E-Oliveira            |      |           | N       | INQ          | 2019-05-10     |
| 7       | 037             | 0,02      | Olival                             | E-Oliveira            |      |           | N       | INQ          | 2019-05-10     |
| 8       | 004             | 0,66      | Pastagem Permanente                |                       |      |           | N       | CTLD         | 2017-10-10     |
| 9       | 004             | 0,63      | Olival                             | E-Oliveira            |      |           | N       | CTLD         | 2017-10-10     |
| 9       | 006             | 0,39      | Olival                             | E-Oliveira            |      |           | N       | CTLD         | 2017-10-10     |
| 12      | 002             | 0,28      | Culturas Temporárias               |                       |      |           | N       | CTLD         | 2017-10-10     |
| 13      | 003             | 0,30      | Olival                             | E-Oliveira            |      |           | N       | INQ          | 2019-05-10     |
| 14      | 001             | 0,66      | Espaço florestal arborizado        |                       |      |           | N       | INQ          |                |
| 14      | 009             | 0,14      | Espaço florestal arborizado        |                       |      |           | N       | REDES        |                |
| 14      | 010             | 0,01      | Espaço florestal arborizado        |                       |      |           | N       | REDES        |                |
| 14      | 011             | 0,14      | Espaço florestal arborizado        |                       |      |           | N       | REDES        |                |
| 14      | 017             | 0,17      | Espaço florestal arborizado        |                       |      |           | N       | INQ          |                |
| 15      | 003             | 1,40      | Espaço florestal arborizado        | PP-Carvalho Americano |      |           | N       | INQ          | 2019-05-10     |
| 15      | 004             | 0,38      | Superfície com Vegetação Arbustiva |                       |      |           | N       | INQ          | 2019-05-10     |
| 16      | 001             | 0,02      | Culturas Temporárias               |                       |      |           | N       | INQ          |                |
| 16      | 002             | 0,13      | Culturas Temporárias               |                       |      |           | N       | INQ          |                |
| 16      | 004             | 0,01      | Culturas Temporárias               |                       |      |           | N       | INQ          |                |
| 16      | 005             | 0,04      | Culturas Temporárias               |                       |      |           | N       | INQ          |                |
| 17      | 025             | 2,67      | Culturas Temporárias               | Culturas Forrageiras  |      |           | N       | INQ          | 2019-05-10     |
| 18      | 001             | 0,01      | Culturas Temporárias               |                       |      |           | S       | INQ          |                |
| 18      | 005             | 0,28      | Culturas Temporárias               | Culturas Forrageiras  |      |           | N       | INQ          |                |
| 19      | 031             | 0,54      | Culturas Temporárias               | Culturas Forrageiras  |      |           | N       | INQ          | 2019-05-10     |
| 19      | 032             | 0,44      | Culturas Temporárias               | Culturas Forrageiras  |      |           | N       | INQ          | 2019-05-10     |
| 19      | 033             | 0,32      | Culturas Temporárias               | Culturas Forrageiras  |      |           | N       | INQ          | 2019-05-10     |
| 19      | 034             | 0,28      | Culturas Temporárias               | Culturas Forrageiras  |      |           | N       | INQ          | 2019-05-10     |
| 19      | 035             | 1,17      | Culturas Temporárias               |                       |      |           | N       | INQ          | 2019-05-10     |

Unidade Orgânica : IFAP

Criado por : iDIGITAL

Assinatura do Beneficiário : \_\_\_\_\_

|   |   |           |   |
|---|---|-----------|---|
|  <b>IFAP</b><br>Instituto de Financiamento<br>da Agricultura e Pescas, I.P. | <b>Caracterização da Exploração Agrícola</b>   | <b>IE</b> |  <b>REPÚBLICA<br/>PORTUGUESA</b><br><small>AGRICULTURA, FLORESTAS<br/>E DESENVOLVIMENTO RURAL<br/>MAR</small> |
|   |   |           | Data Emissão: 10-05-2019   |
|   | 7 3 5 8 2 9 6 . N O R . 0 0 - 0 0 0      I E . 3 1 7 9 5 4 7 1 . 1                                                                                                   |           | Nº Páginas: 5   |

|                                                    |                |
|----------------------------------------------------|----------------|
| <b>IDENTIFICAÇÃO DO BENEFICIÁRIO</b>               |                |
| Nome/Designação social: VALOVO II - AVICULTURA LDA |                |
| NIFAP: 7358296                                     | NIF: 508861845 |

**2.3. Detalhe das áreas sociais afetas ao REAP**



| N.º<br>Seq | N.º<br>Sub Parcela | Atributos da área social |                          |
|------------|--------------------|--------------------------|--------------------------|
|            |                    | Tipo de Construção       | Espécie animal associada |
| 16         | 006                | Instalações pecuárias    | Ovinos                   |
| 16         | 006                | Instalações pecuárias    | Aves                     |
| 16         | 007                | Instalações pecuárias    | Ovinos                   |
| 16         | 007                | Instalações pecuárias    | Aves                     |
| 18         | 003                | Instalações pecuárias    | Aves                     |

Unidade Orgânica : IFAP

Criado por : iDIGITAL

Assinatura do Beneficiário : \_\_\_\_\_

Planta síntese da exploração

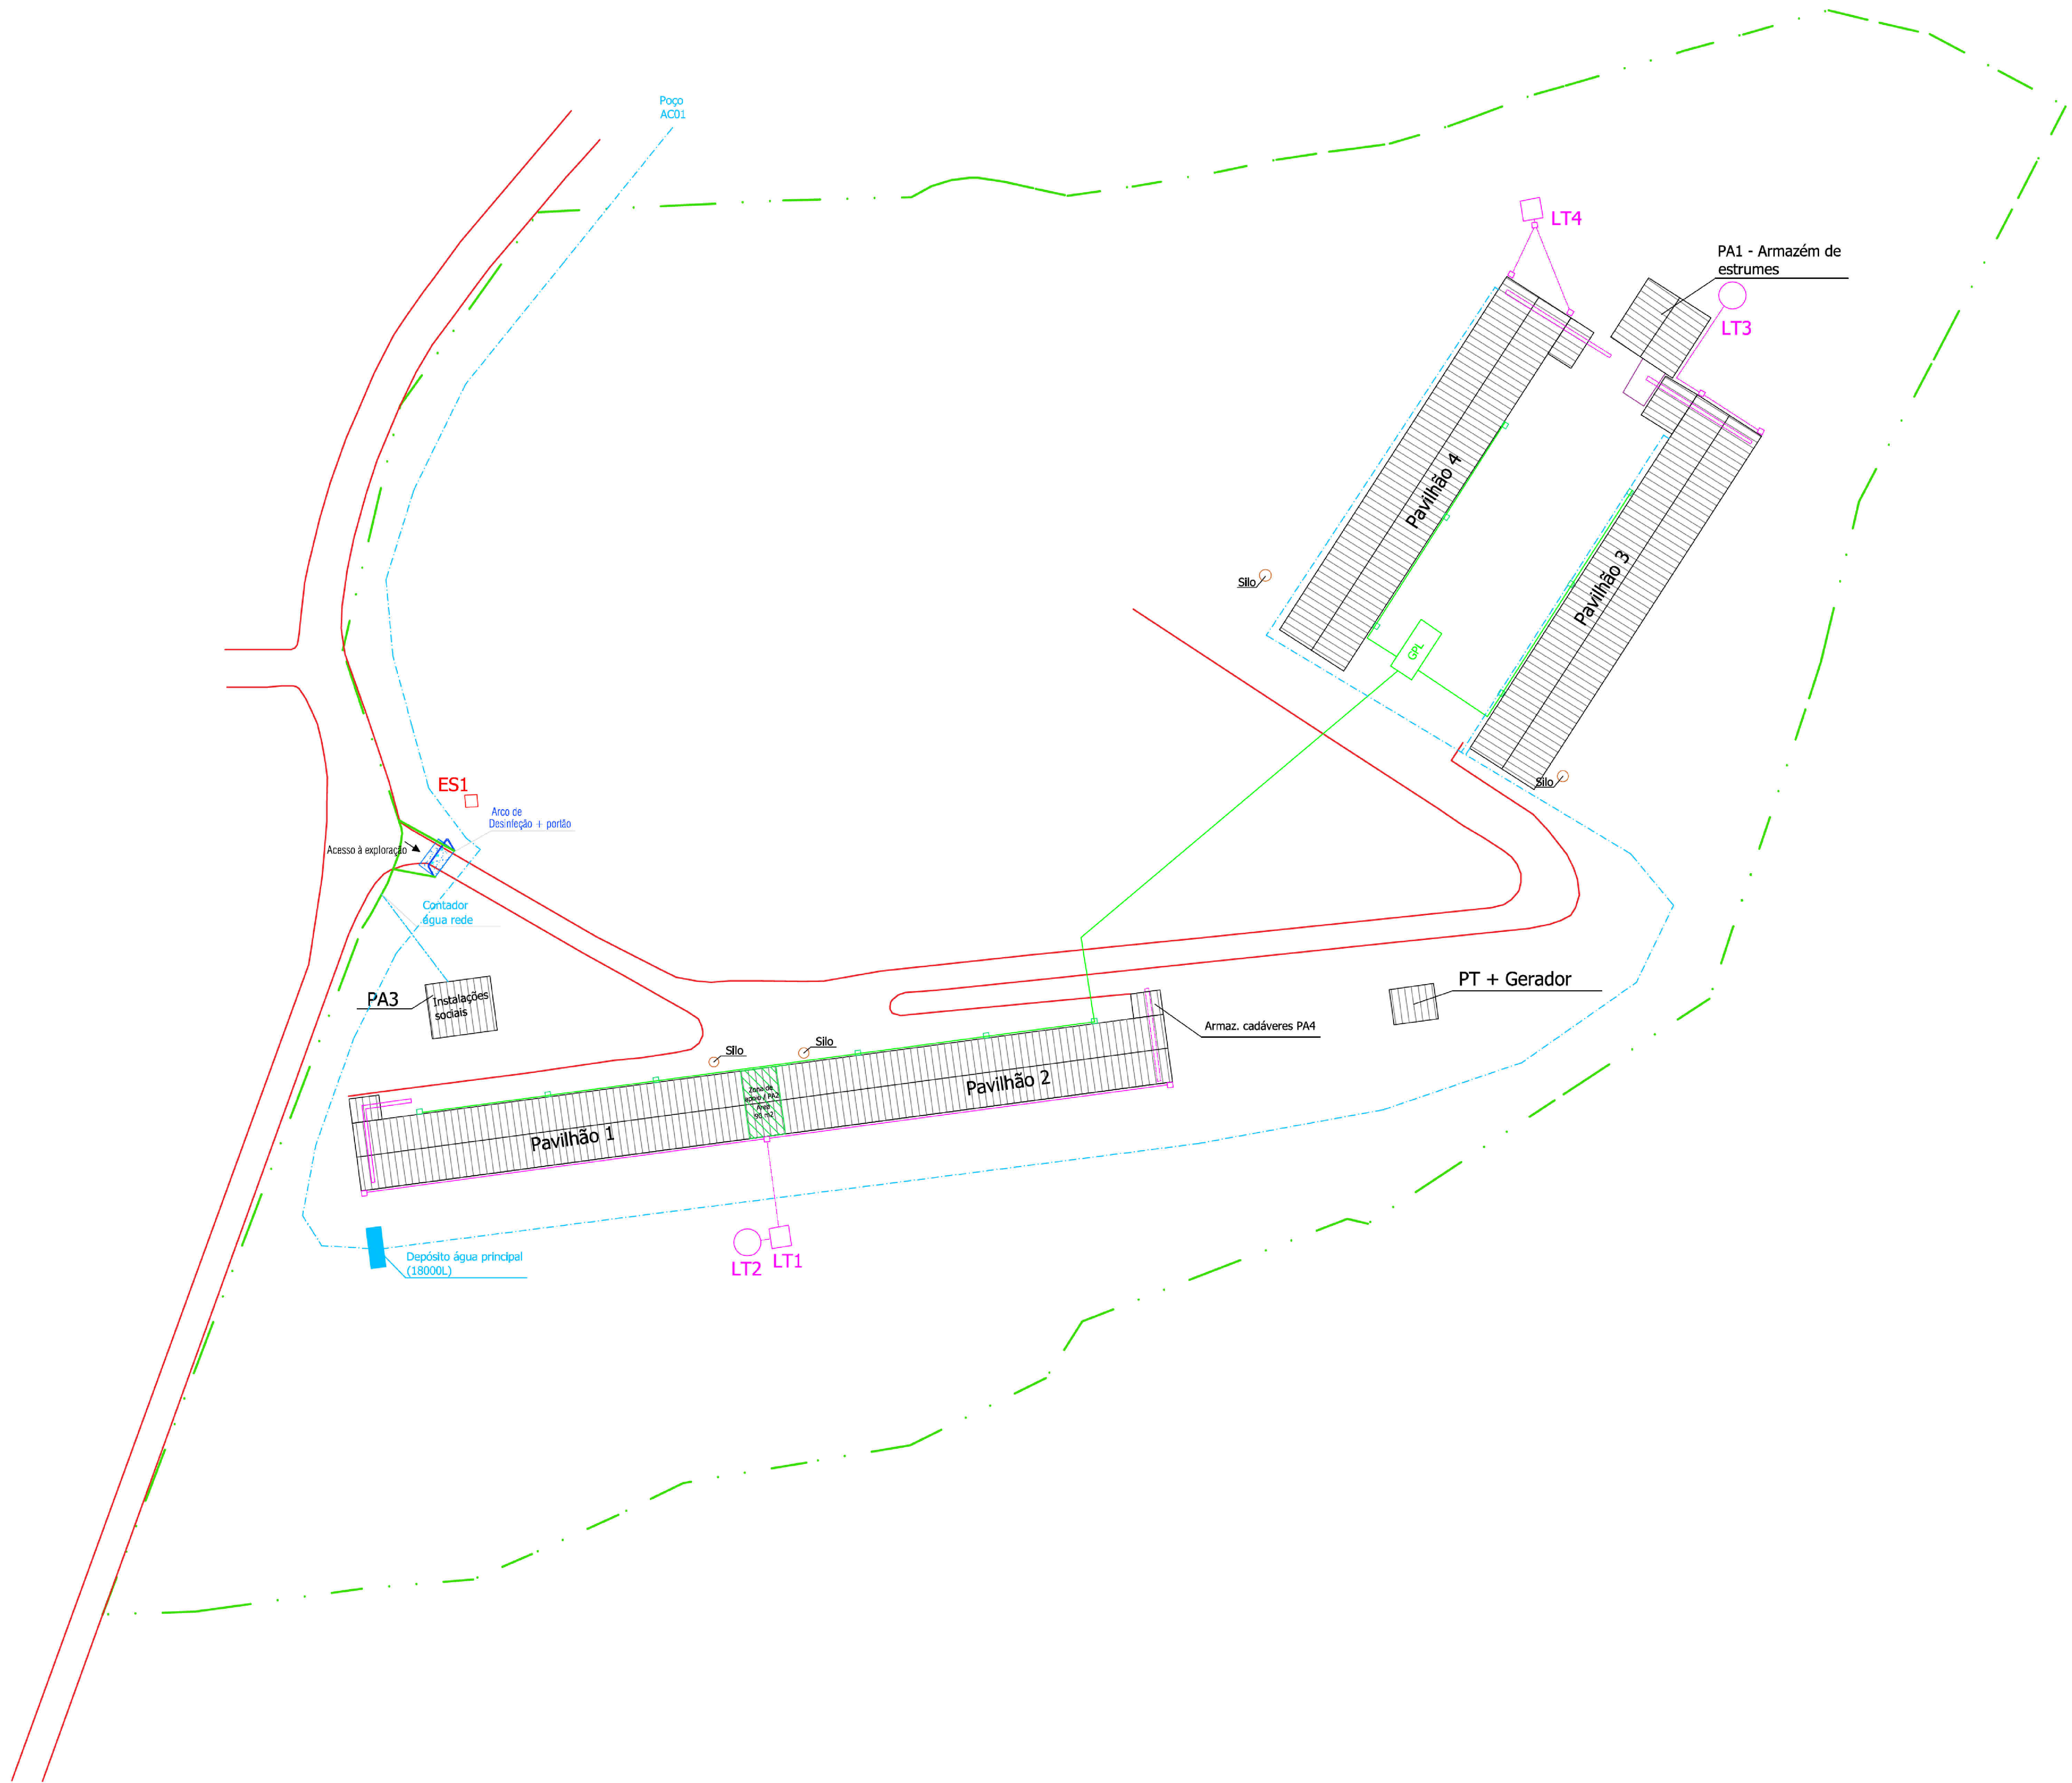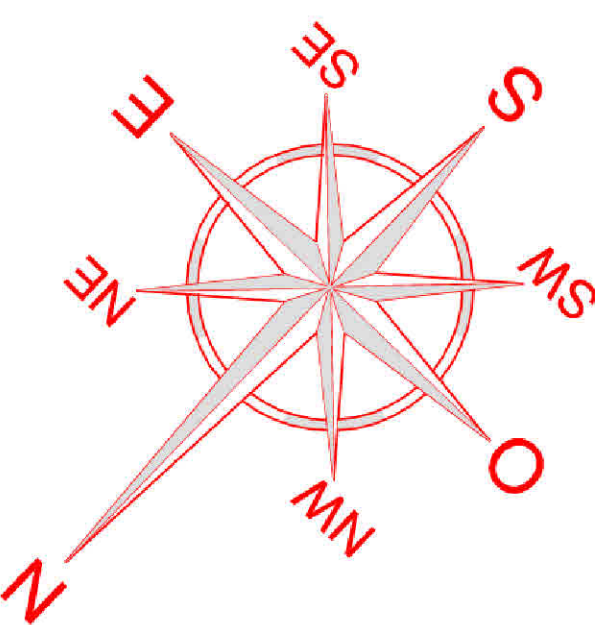

| Confrontações:              |                                           |
|-----------------------------|-------------------------------------------|
| NORTE:                      | Estrada                                   |
| SUL:                        | Caminho, Hordens de Sílvia Bento e outros |
| NASCENTE:                   | Estrada                                   |
| POENTE:                     | Augusto Marques Santhia e outros          |
| ÁREA = 60143.00 m²          |                                           |
| Matriz Urb: 812 a 816 e 823 |                                           |
| Matriz Rus: 3617            |                                           |

| LEGENDA:                        |                                       |
|---------------------------------|---------------------------------------|
|                                 | - Limite de Propriedade / Vedação     |
|                                 | - Sistema de recolha de efluentes     |
|                                 | - Sistema de recolha de AR domésticas |
|                                 | - Sistema abastecimento de água       |
| ÁREAS (polígono exterior)       |                                       |
| Pavilhão 1 e 2                  | 1875.00m²                             |
| Pavilhão 3                      | 1108.00m²                             |
| Pavilhão 4                      | 1108.00m²                             |
| Pav. armazenamento estrume, ED3 | 100.00m²                              |
| Moradia                         | 120.00m²                              |
| Instalações sanitárias          | 20.00m²                               |
| PT + Gerador                    | 53.00m²                               |
| TOTAL:                          | 4384.00m²                             |

|                                  |  |
|----------------------------------|--|
| Outros:                          |  |
| Licenciamento de Unidade Avícola |  |
| PGEF                             |  |

|              |                                                  |
|--------------|--------------------------------------------------|
| Requerentes: | Velovo II - Avicultura, Lda. Avárkas de Santiago |
|--------------|--------------------------------------------------|


|        |                                     |
|--------|-------------------------------------|
| Local: | Santiago de Bezelos - Tondela VISEU |
|--------|-------------------------------------|

|          |                              |
|----------|------------------------------|
| Peças:   | Planta síntese da instalação |
| Des. nº: | 1                            |




Peças desenhadas das estruturas de armazenamento

- Fossas de armazenamento de chorume.



# LT1

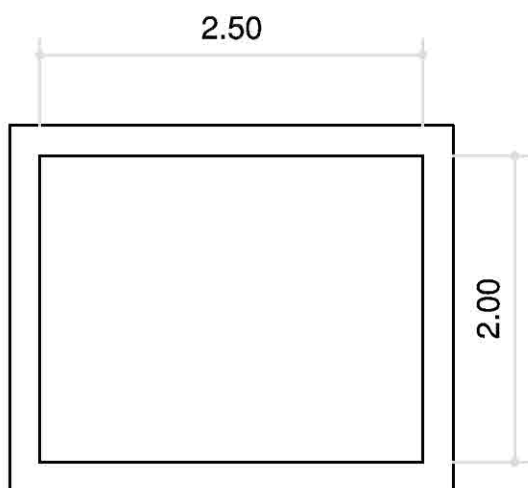


# LT3

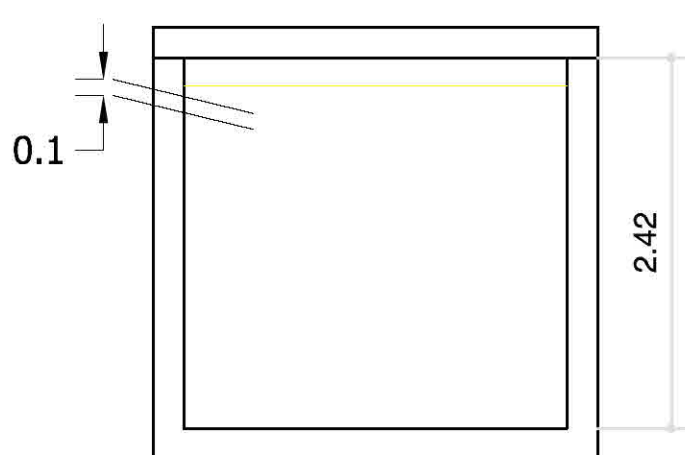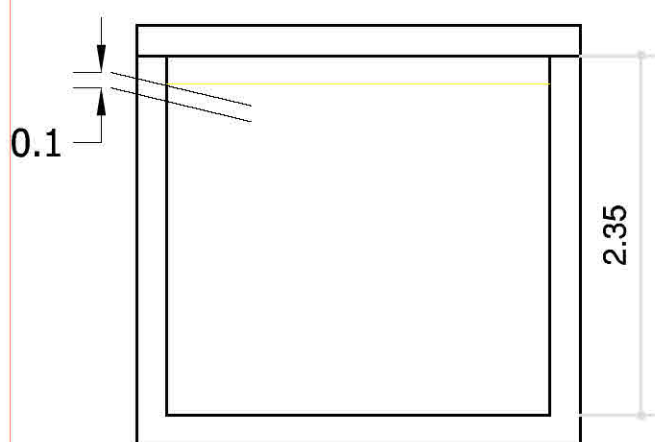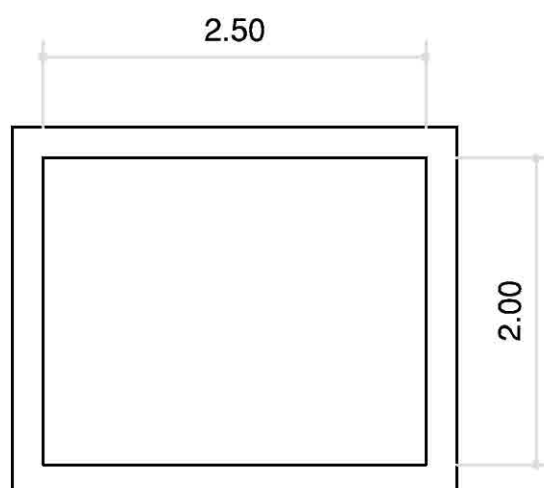

|                                  |                                                   |             |               |
|----------------------------------|---------------------------------------------------|-------------|---------------|
| Obra:                            |                                                   | Proj:       |               |
| Licenciamento de Unidade Avícola |                                                   | Org:        |               |
| PGE                              |                                                   | Data:       | Setembro 2019 |
|                                  |                                                   | Assinatura: | L/G           |
|                                  |                                                   | Assinatura: | Débora Pires  |
| Requerente:                      | Valovo II - Avicultura, Lda. Aviários de Santiago |             |               |
| Local:                           | Santiago de Besteiros - Tondela VISEU             |             |               |
| Peças:                           | Fossas de armazenamento de chorume LT1 e LT3      |             | Des. nº       |
|                                  |                                                   |             | 3             |

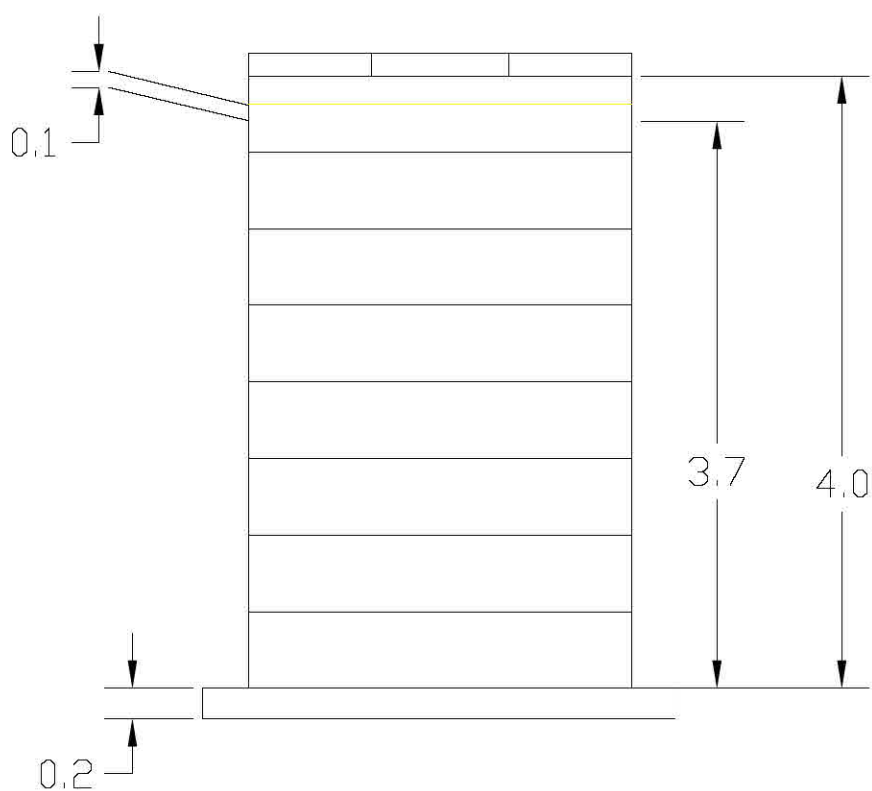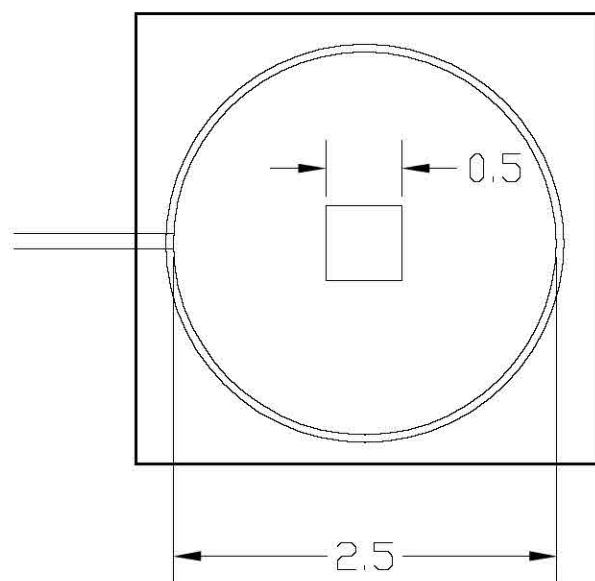

|                                                                         |                                                        |
|-------------------------------------------------------------------------|--------------------------------------------------------|
| <b>Obra:</b><br><b>Licenciamento de Unidade Avícola PGEF</b>            | <b>Projeto:</b><br>Data: Setembro 2019<br>Versão: 1/50 |
| <b>Requerente:</b> Valovo II - Avicultura, Lda.<br>Aviários de Santiago | <b>Projetista:</b><br>Débora Pires                     |
| <b>Local:</b> Santiago de Besteiros - Tondela<br>VISEU                  |                                                        |
| <b>Pegas:</b><br>Fossas de armazenamento de chorume LT2                 | <b>Des. nº</b><br>4                                    |

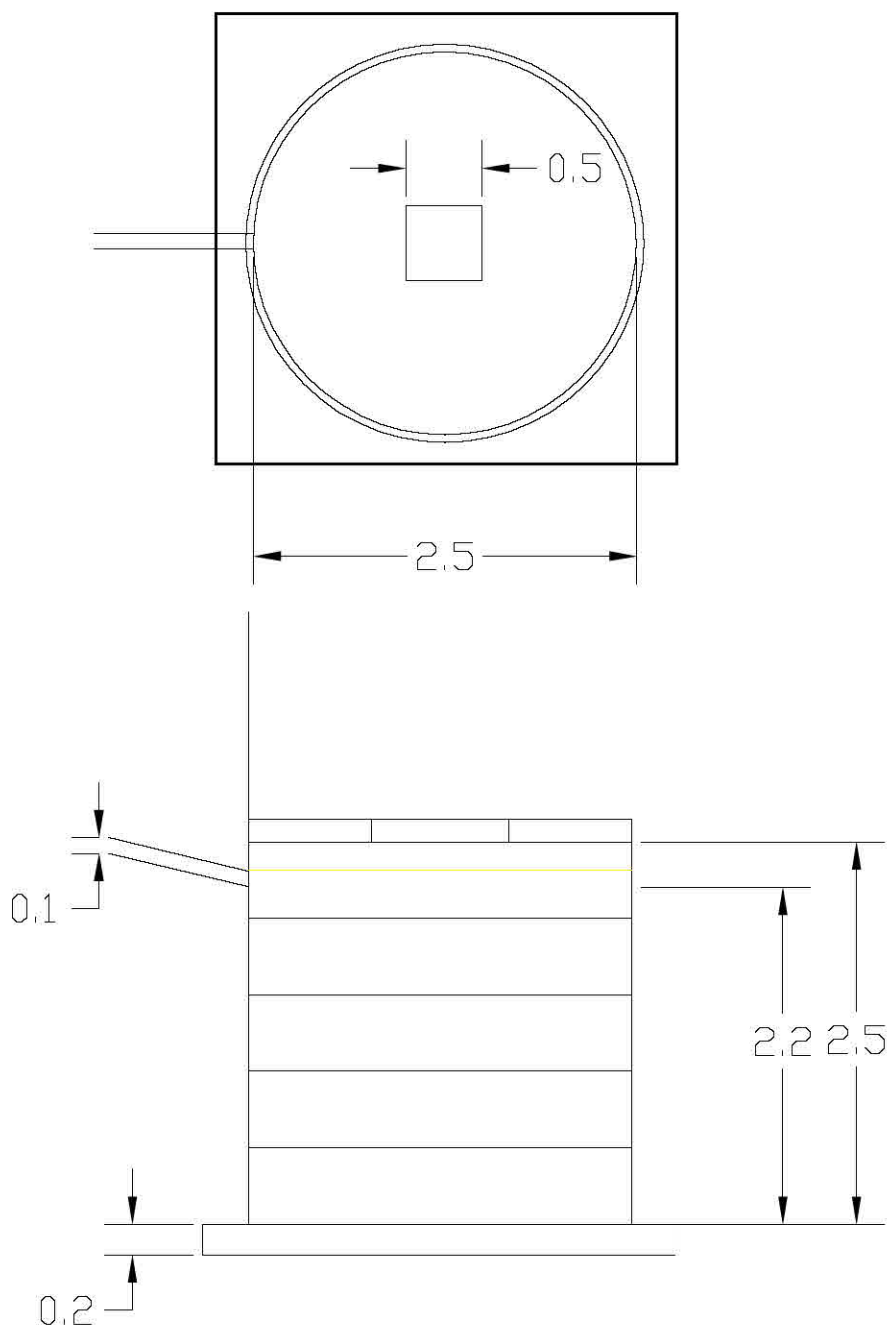

|                                                                         |                                                                               |
|-------------------------------------------------------------------------|-------------------------------------------------------------------------------|
| <b>Obra:</b><br><b>Licenciamento de Unidade Avícola PGEF</b>            | <b>Proj:</b><br><b>Des:</b><br><b>Auto:</b> Setembro 2019<br><b>Rev:</b> 1/50 |
| <b>Requerente:</b> Valovo II - Avicultura, Lda.<br>Aviários de Santiago | <b>Projetista:</b><br>Débora Pires                                            |
| <b>Local:</b> Santiago de Besteiros - Tondela<br>VISEU                  |                                                                               |
| <b>Pieças:</b><br>Fossas de armazenamento de chorume LT4                | <b>Des. nº</b><br><b>5</b>                                                    |