


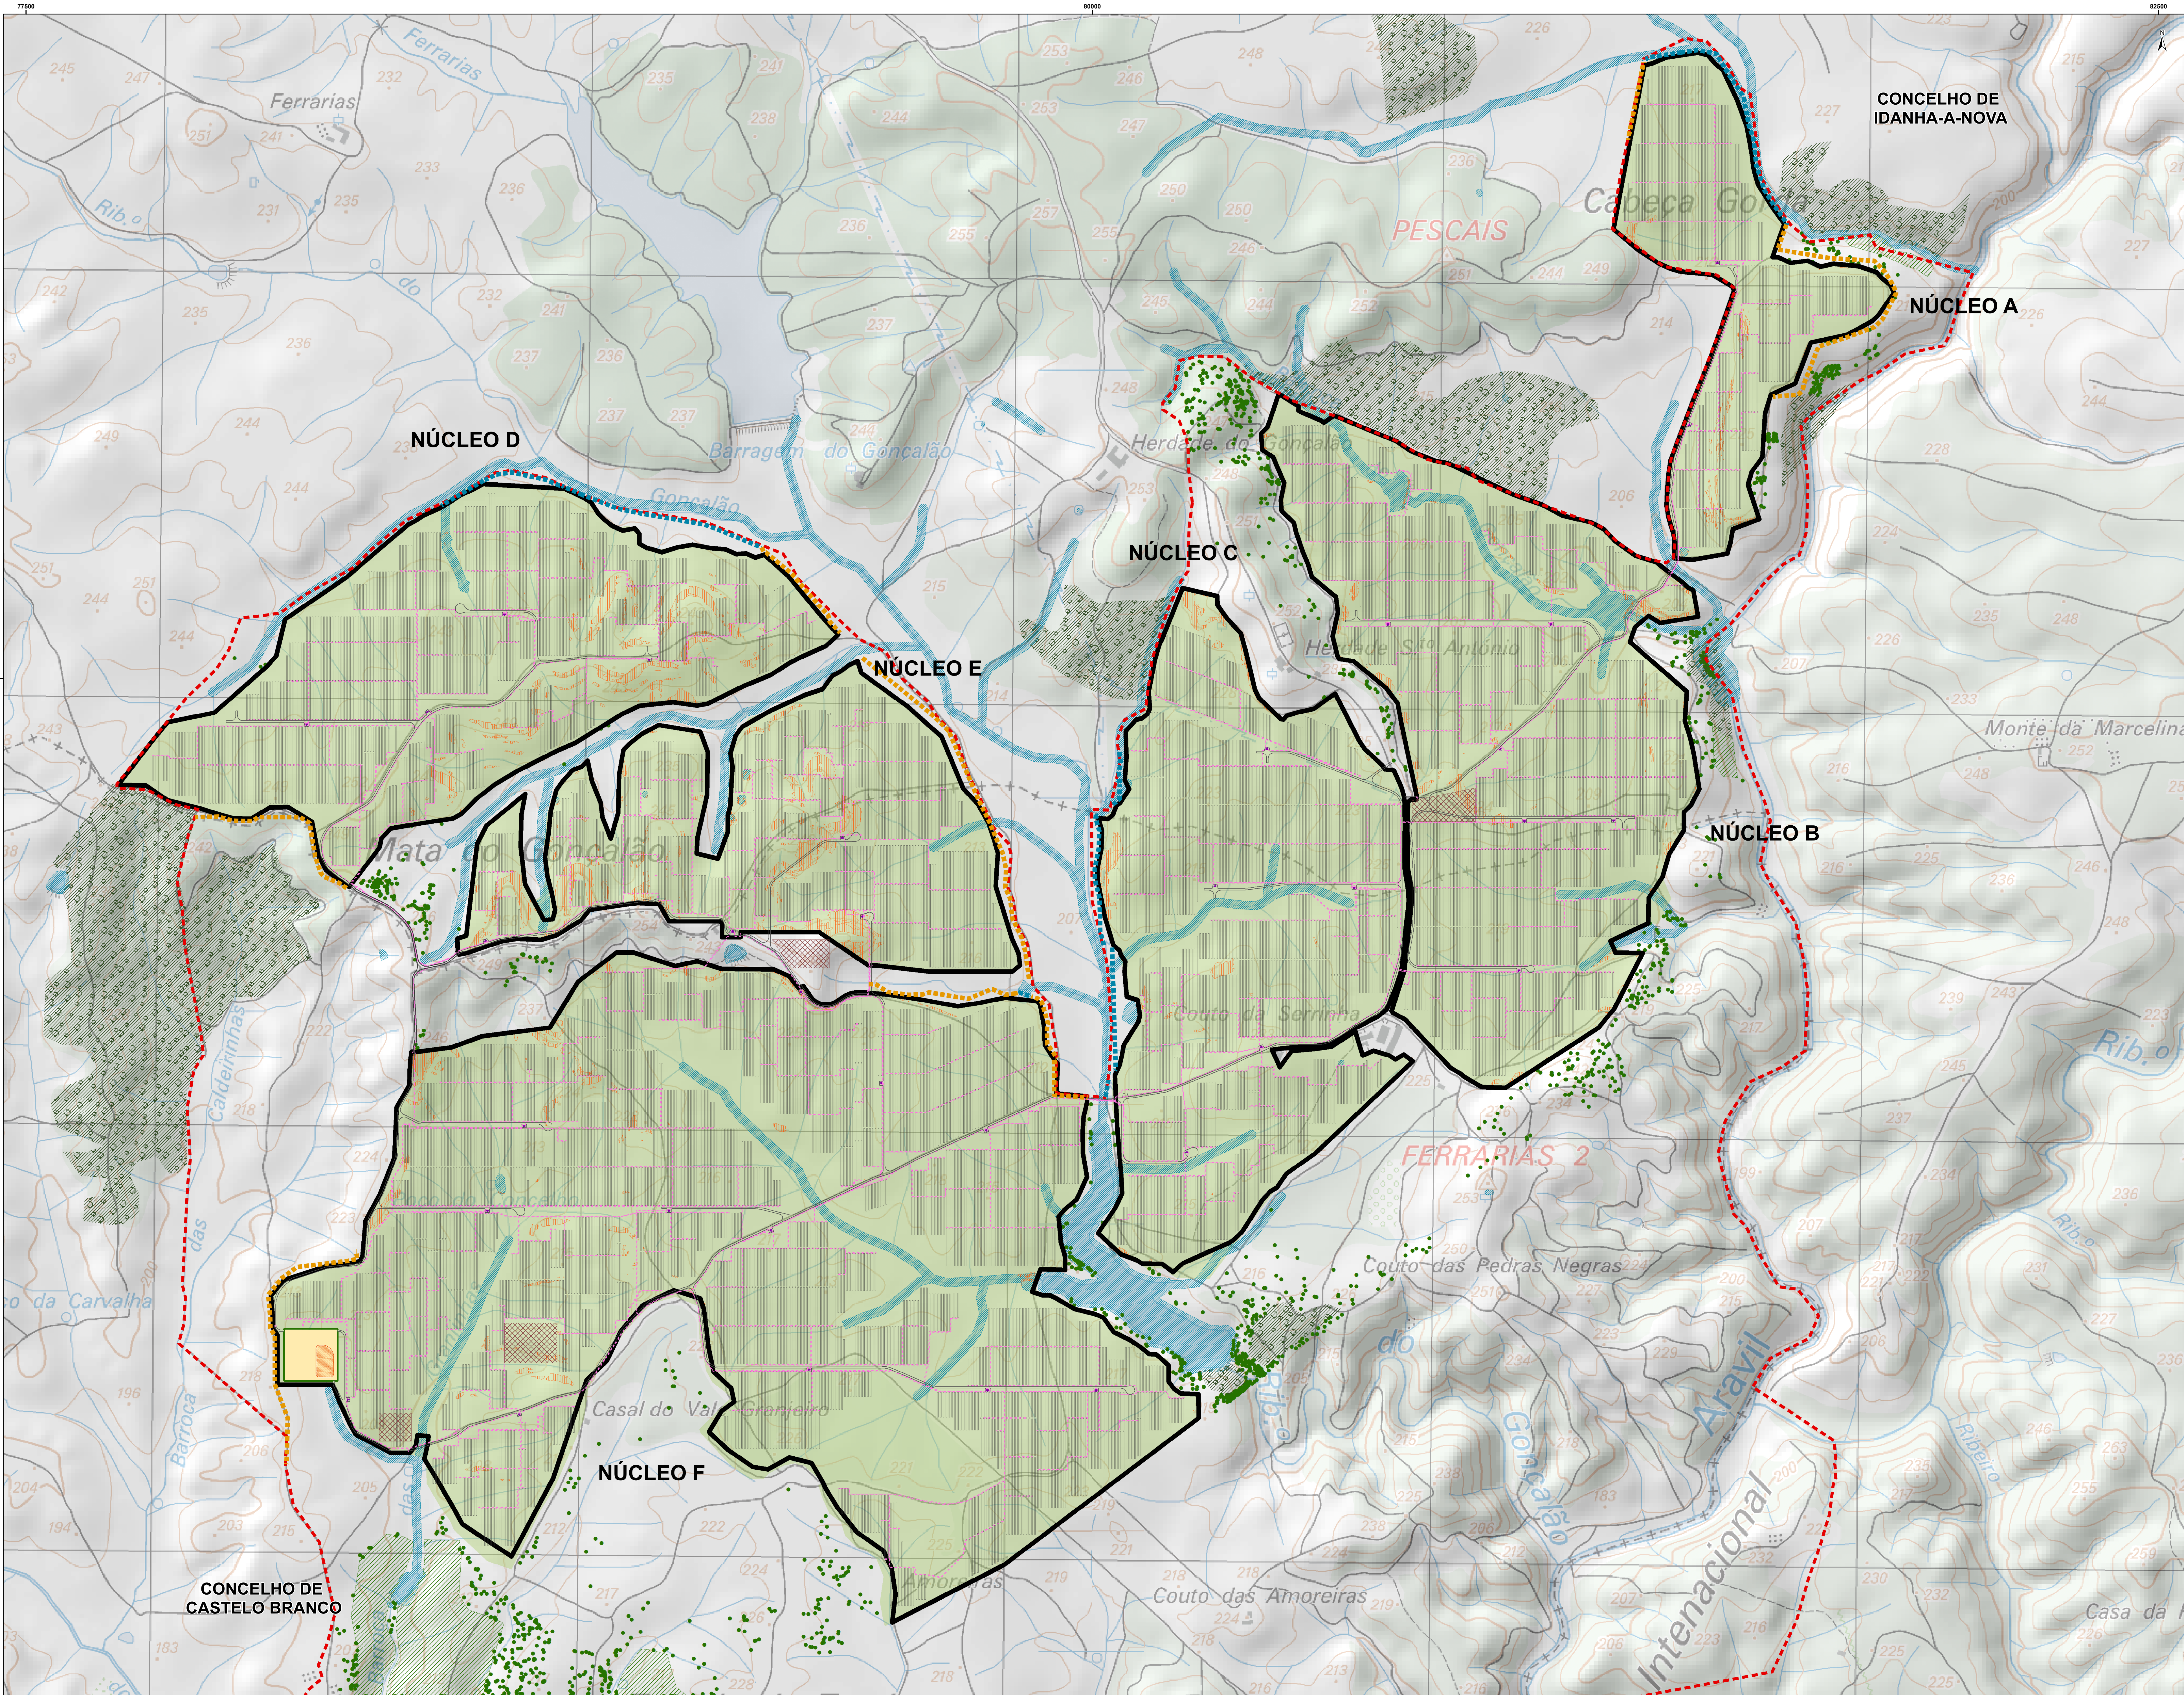

CENTRAL SOLAR FOTOVOLTAICA DA BEIRA (CFB)

ELEMENTOS DE PROJETO

- Verde
- Área arrendada
- Elementos de Projeto
- Módulos Fotovoltaicos
- Subestação
- Parque de baterias (BESS)
- Postos de transformação

Acessos Internos

- Acessos existentes
- Acessos a melhorar
- Estatuais
- Valas de cabos de baixa e média tensão

ESTRUTURA VERDE

Existente

- Manchas arbustivas a manter (habitat 5330)
- Manchas arbóreas a manter (Habitat 52A0, 5310 e 5340)
- Exemplares isolados de acífera

Proposta

- Áreas de regeneração natural (ver nota)
- Sementeira 1 - Mixture herbáceo-subarbutiva
- Taxões da subestação
- Sementeira 1 + Aplicação de EcoAgro ou equivalente
- Métodos de prevenção de erosão
- Sementeira 2 - Mixture herbáceo-arbutiva típica
- Revegetação do sistema hídrico

Módulos de plantação

- Corrimão arbóreo-arbutiva - sistema seco
- barreiras visuais - dissimulação da Central
- Corrimão arbóreo-arbutiva - sistema húmido
- barreiras visuais - dissimulação da Central

NOTAS:

- A terra proveniente de decapagem deverá reverter as áreas interveniendadas, preferentemente as áreas de apoio à obra
- Nas áreas nas quais passou um ano não se verificar a regeneração da vegetação natural/gestão do banco de sementes, deverá ser aplicada a sementeira 1
- As sementeiras e plantações representadas no presente Plano constituem uma proposta gráfica, devendo ser aferidas e pormentoadas sobre o layout final da Central

LIMITES ADMINISTRATIVOS

Limite de concelho

Fonte: CADP 2022



Rev.	Data	Descrição das alterações	Aprov.



Cliente:

IGNICHOICE RENEWABLE ENERGY V LDA

Projeto:

CENTRAL SOLAR FOTOVOLTAICA DA BEIRA, 269 MWP E LINHA ELÉTRICA 220 KV DE LIGAÇÃO À RESP

Para:

ESTUDO DE IMPACTE AMBIENTAL
PROJETO DE EXECUÇÃO - CENTRAL SOLAR FOTOVOLTAICA
ESTUDO PREVO - LINHA ELÉTRICA

Designação:

PLANO DE INTEGRAÇÃO PAISAGÍSTICA
ESTRUTURA VERDE EXISTENTE E PROPOSTA

Elaborado:	1-31-2020	Projeto:	Revisão Das Previsões
Data:	Abril 2020	Desenho:	Suiza Das Previsões
Projeção:	WGS 1984	Verificação:	Paulo Faleiro
Ficheiro:	2-Integração_Plan_202011.indd	Aprovação:	Paulo Faleiro