


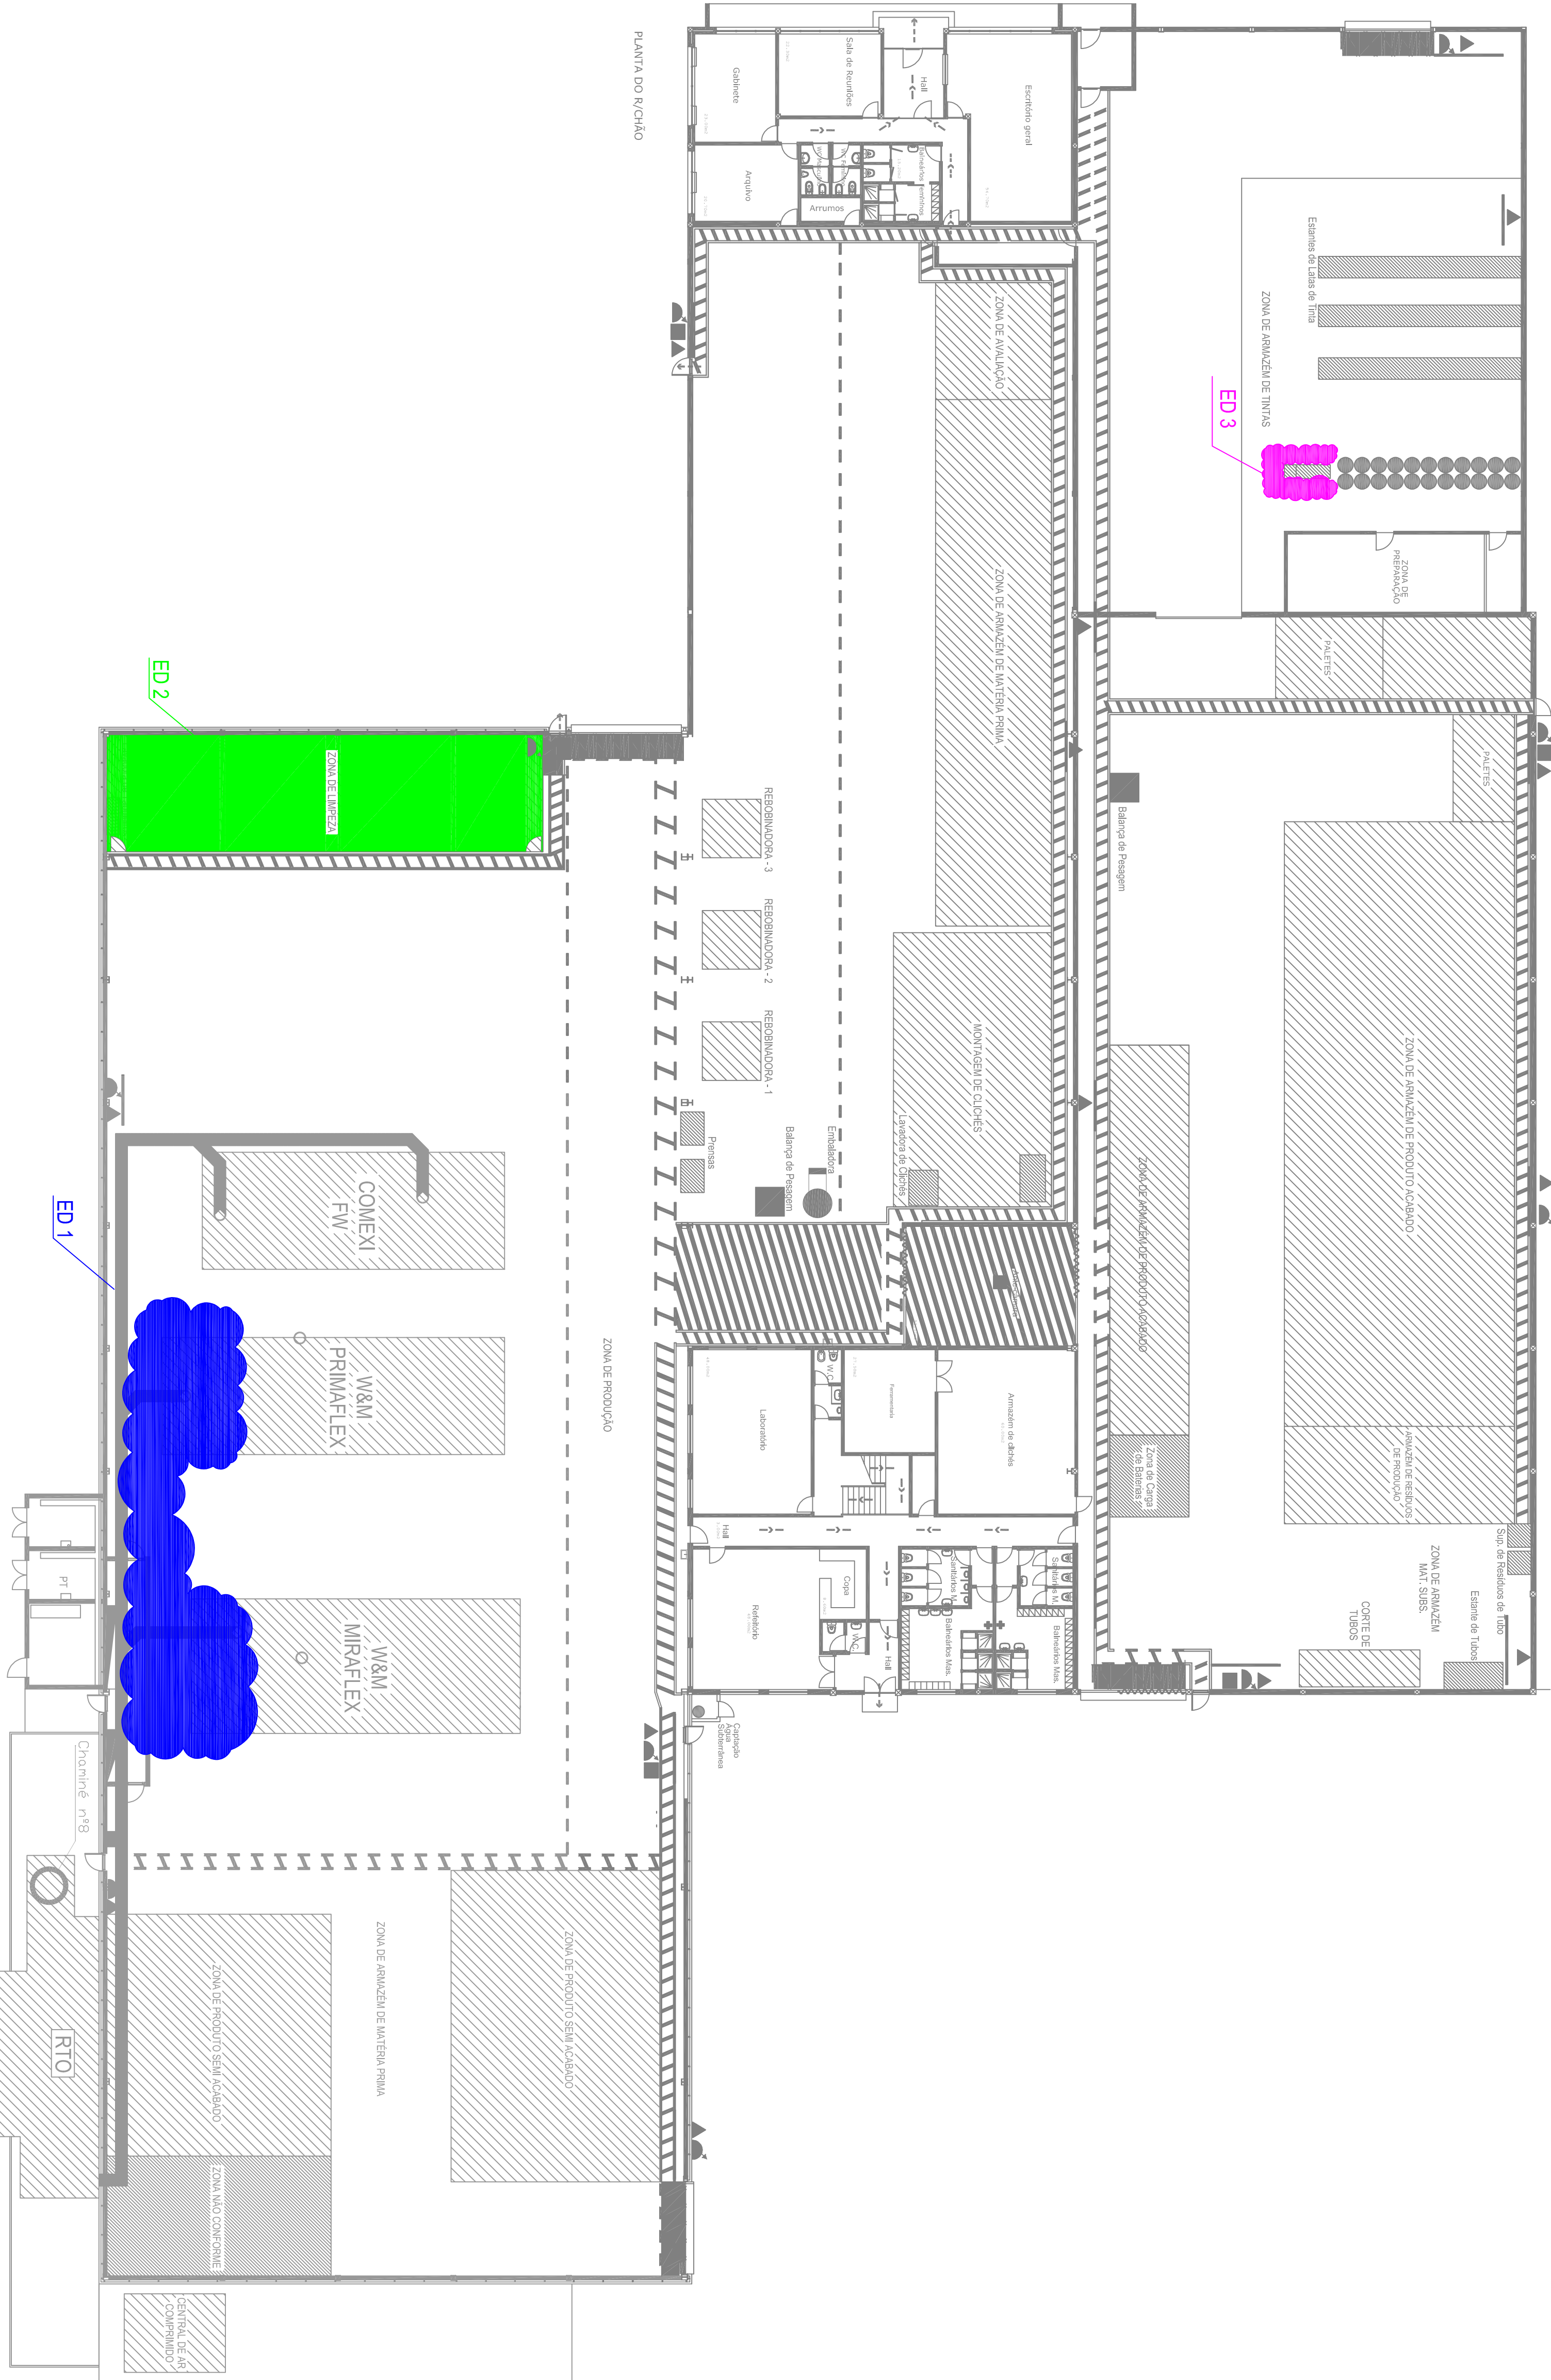

PLANTA DO R/CHÃO

- ED 1 - Depósitos das tintas das máquinas de impressão
- ED 2 - Zona de lavagem de tinteiros
- ED 3 - Zona de mistura e manuseamento das tintas (armazém de tintas)

Atiscous, Indústria de Plásticos, S.a		Projeto	Revista	Revista
Zona Industrial de Abergaria a Velha		FD	ACT	011 00
FONTE DE EMISSÕES DIFUSAS		Atualização de Layout		
PLANTA DO R/CHÃO		1/200		
R/CHÃO		R/CHÃO		
R/CHÃO		R/CHÃO		