


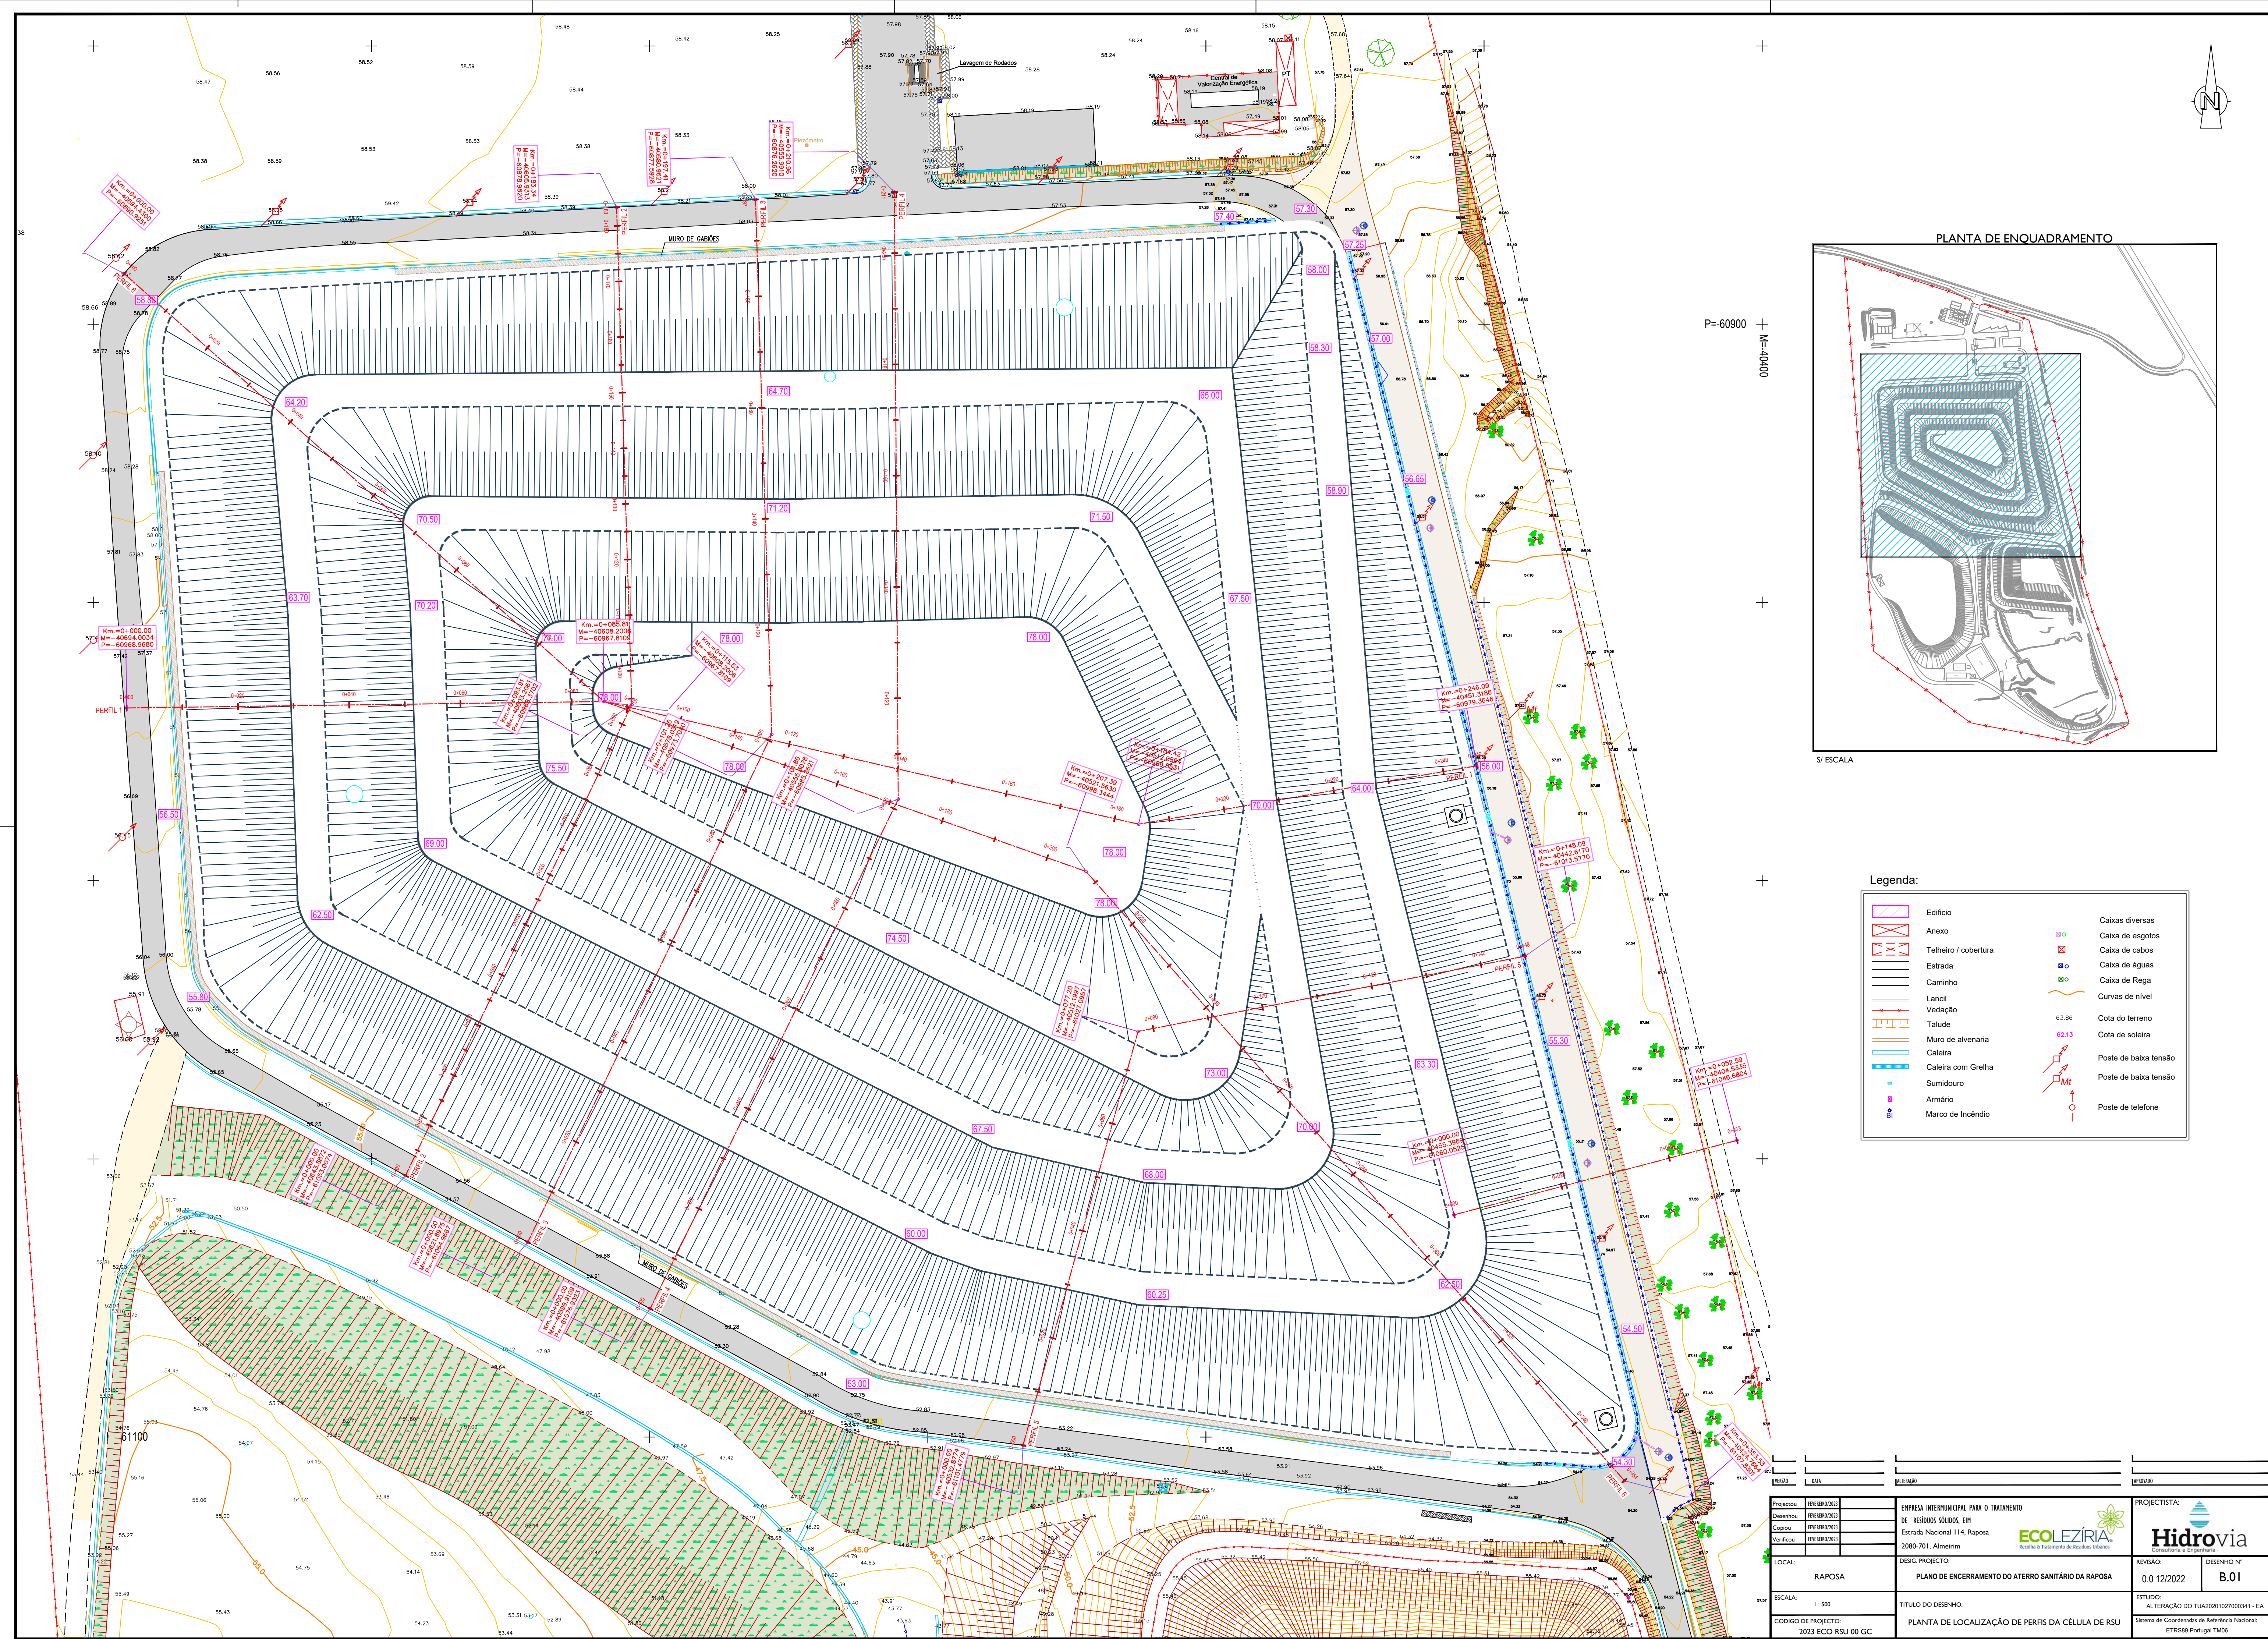


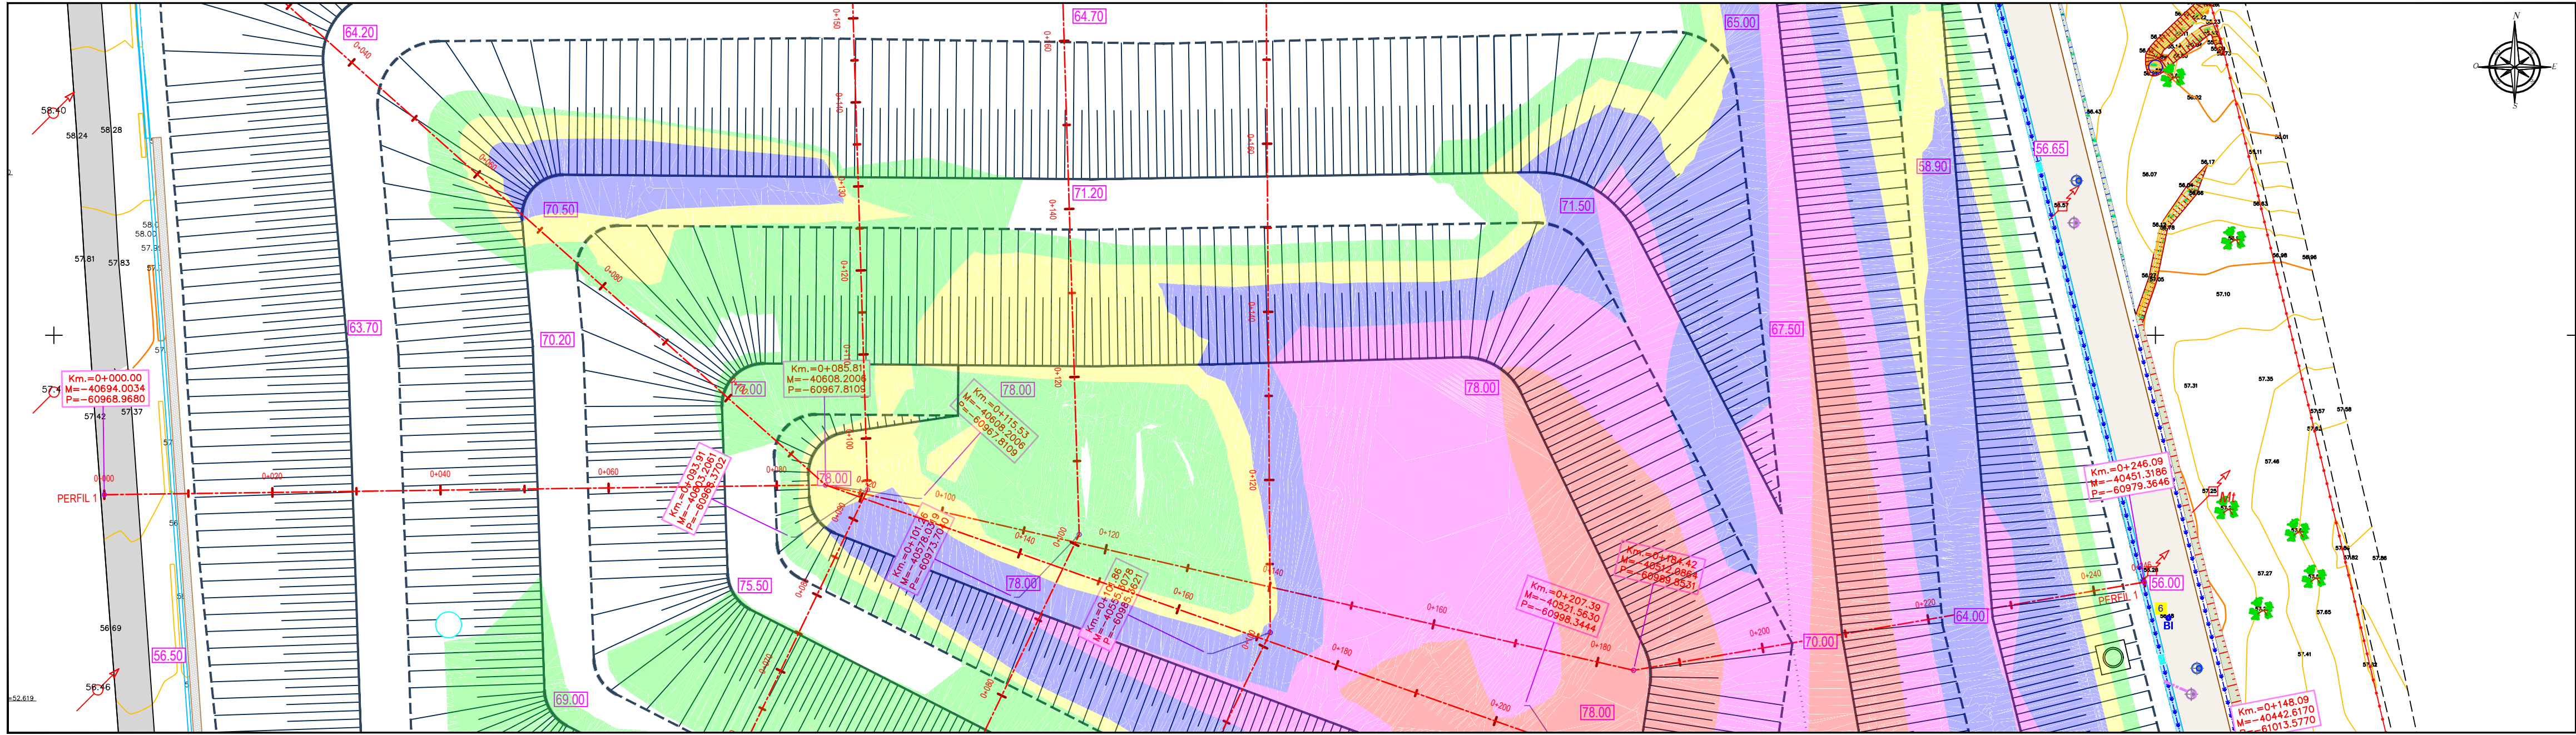

|   |  |   |  |                  |  |   |  |
|---|--|---|--|------------------|--|---|--|
| Nº _____                                                                                             |  | Nº _____   |  | Nº _____         |  | Nº _____   |  |
| TÍTULO _____                                                                                         |  | DATA _____   |  | LOCALIDADE _____ |  | LAPSO Nº _____   |  |
| Projeto: F1E9B8B0/2021<br>Descrição: F1E9B8B0/2021<br>Copio: F1E9B8B0/2021<br>Versões: F1E9B8B0/2021 |  | EMPRESA INTERMUNICIPAL PARA O TRATAMENTO<br>DE RESÍDUOS SÓLIDOS, E.M.<br><br>Estrada Nacional 14, Raposa<br>2080-701, Alameda<br><small>Instituto de Tratamento de Resíduos Sólidos</small> |  |                  |  | PROJECTISTA:<br><br><b>Hidrovia</b><br><small>Consultoria e Engenharia</small> |  |
| LOCAL: _____                                                                                         |  | DESG. PROJETO: _____   |  |                  |  | REVISÃO: _____   |  |
| RAPOSA                                                                                               |  | PLANO DE ENCERRAMENTO DO ATERRO SANITÁRIO DA RAPOSA   |  |                  |  | DESENHO Nº<br><b>B.01</b>   |  |
| ESCALA: 1 : 500                                                                                      |  | TÍTULO DO DESENHO: _____   |  |                  |  | ESTUDO: _____   |  |
| CÓDIGO DE PROJETO:<br>2023 ECO RSU 00 GC                                                             |  | PLANTA DE LOCALIZAÇÃO DE PERIS DA CÉLULA DE RSU   |  |                  |  | Sistema de Coordenadas de Referência Nacional:<br>ETRS89 Portugal TM06                                                                                              |  |

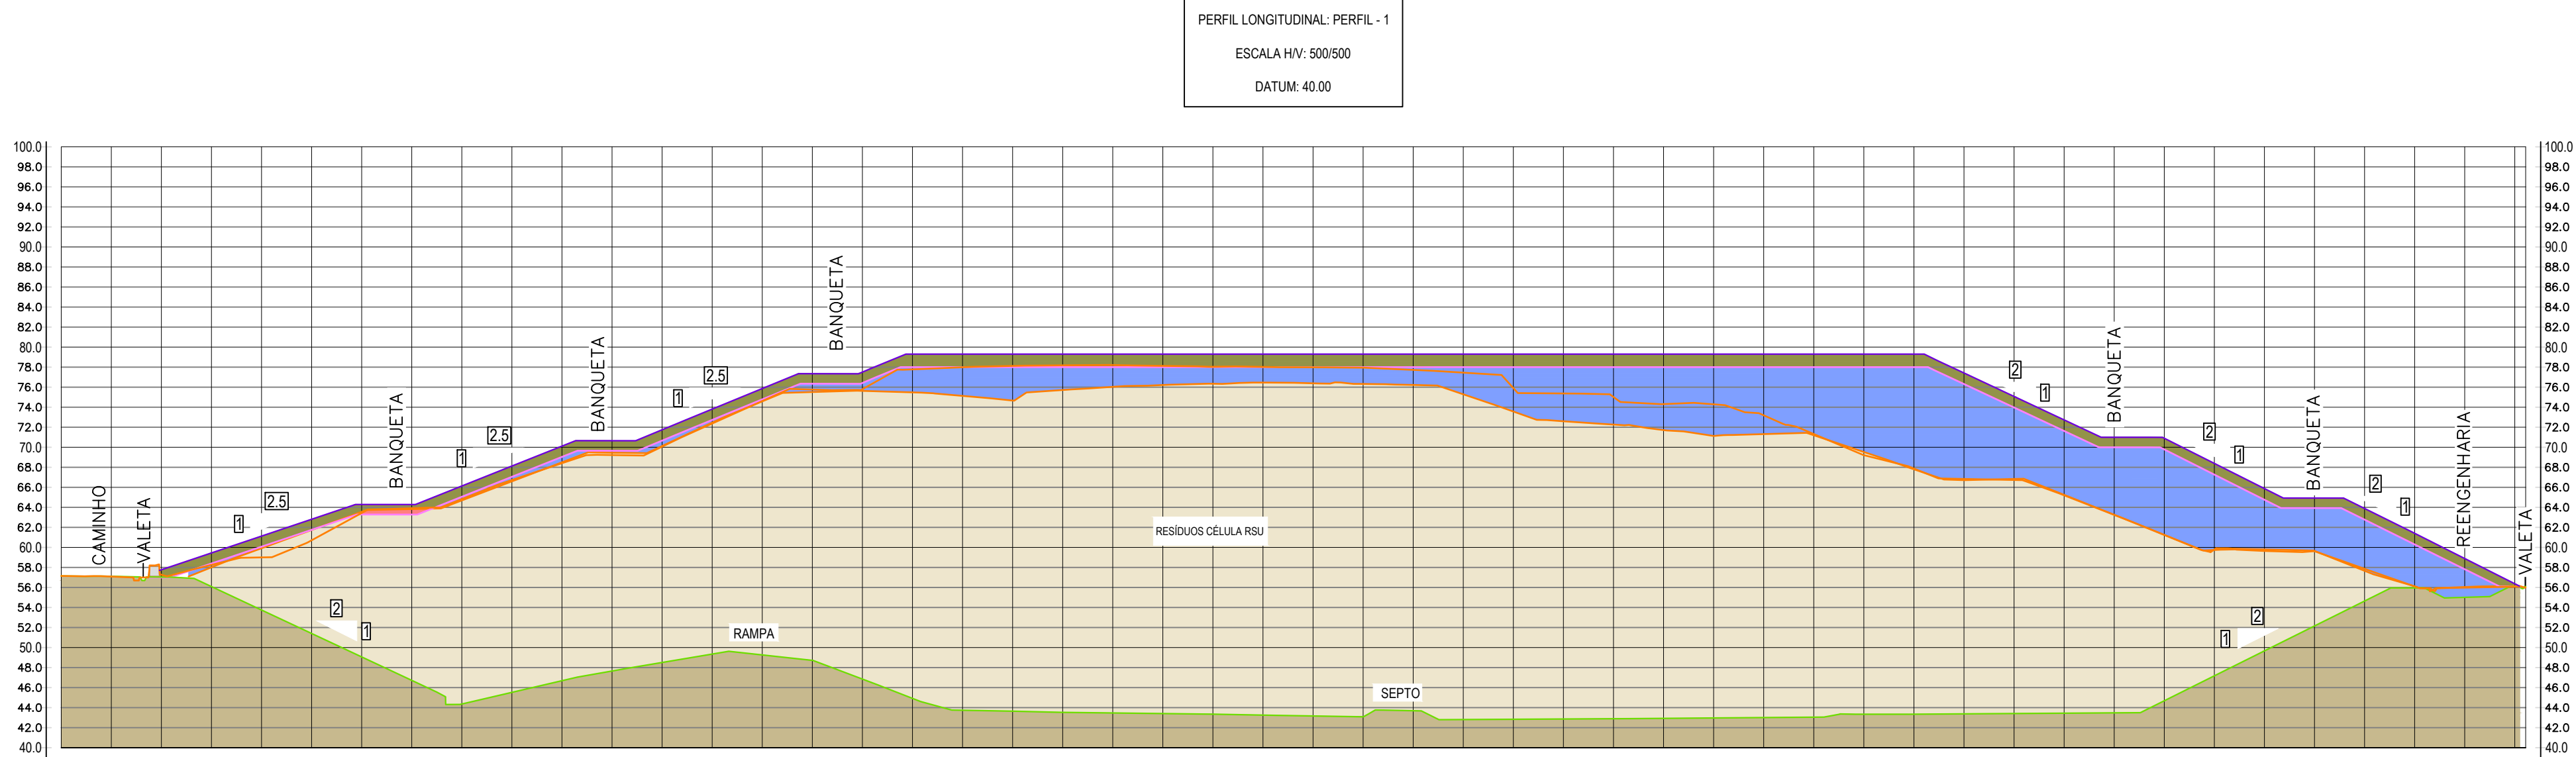

PLANTA COM COTAS FINAIS DOS RESÍDUOS  
LOCALIZAÇÃO DO PERFIL 1  
ESCALA: 1:500

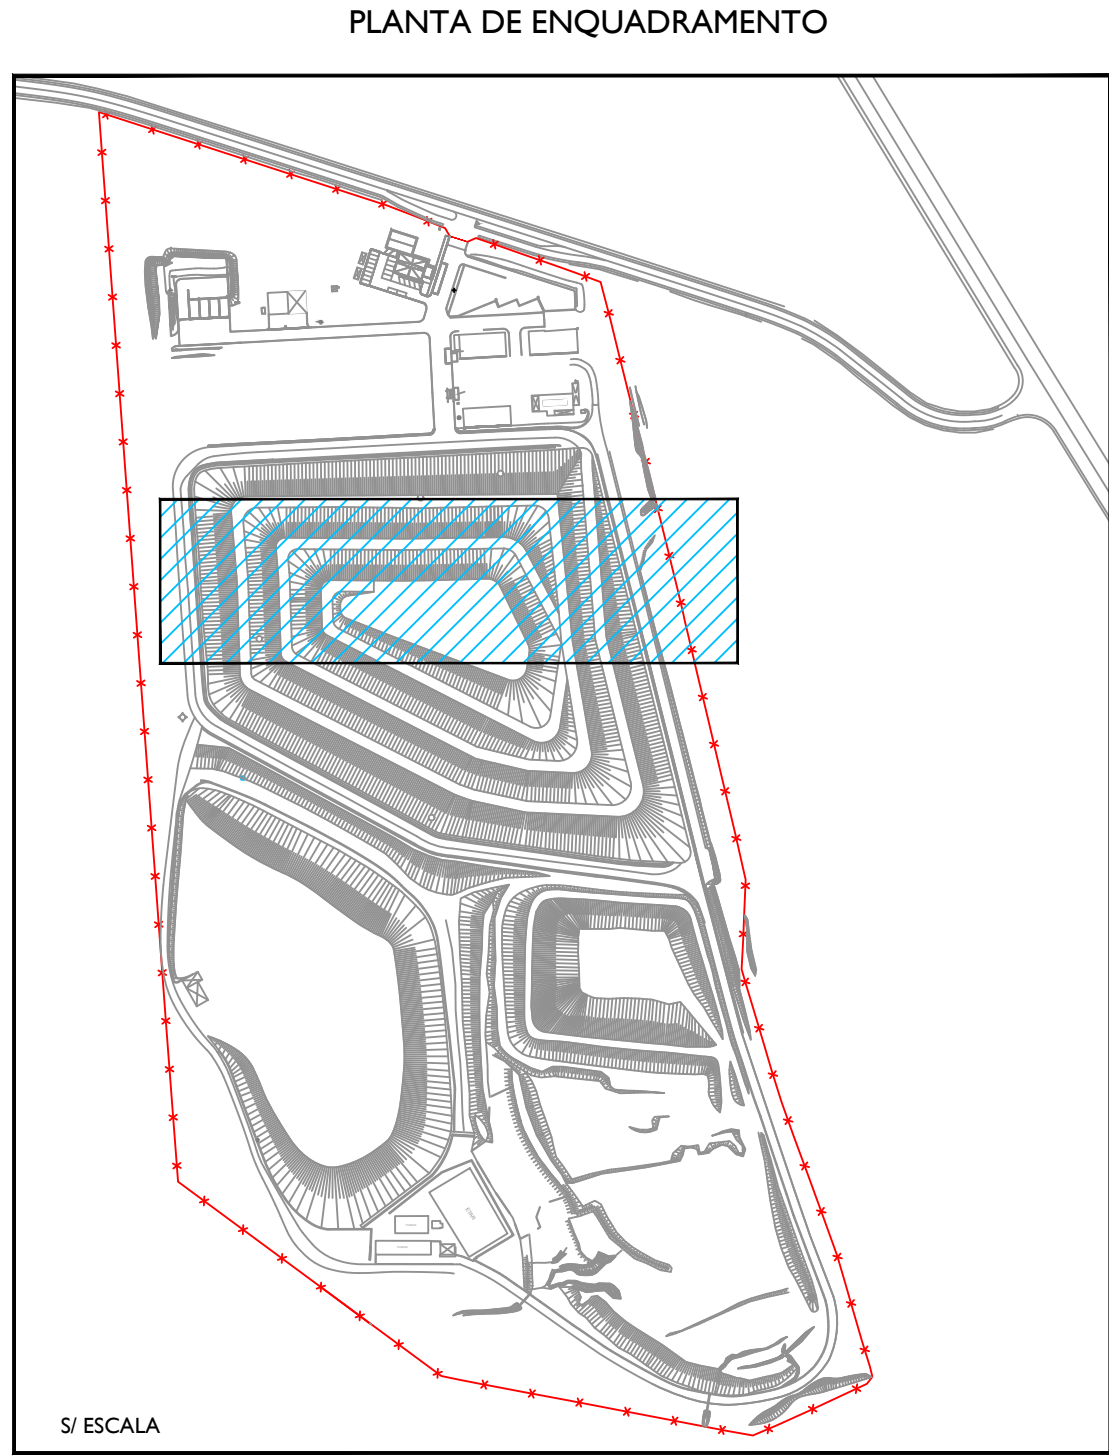

PERFIL LONGITUDINAL: PERFIL - 1  
ESCALA HV: 500/500  
DATUM: 40.00

- LEGENDA:**
- LINHA DE FUNDO DA CÉLULA
  - LINHA DE RESÍDUOS ACTUAIS
  - LINHA FINAL DE RESÍDUOS
  - LINHA DE ENCERRAMENTO
  - RESÍDUOS DEPOSITADOS
  - REGULARIZAÇÃO RESÍDUOS
  - TRANSLOCAÇÃO DE RESÍDUOS
  - CAMADA DRENANTE
  - TERRAS DE COBERTURA
  - TERRENO NATURAL

| DISTÂNCIAS PARCIAIS | |
|---|
|---|

PROJETO

RAPOSA

ESCALA: 1 : 500

CODIGO DE PROJETO: 2023 ECO RSU 00 GC

EMPRESA INTERMUNICIPAL PARA O TRATAMENTO DE RESÍDUOS SÓLIDOS, EIM

ESTRADA NACIONAL 114, Raposa 2080-701, Alameda

DESG. PROJETO: PLANO DE ENCERRAMENTO DO ATERRO SANITÁRIO DA RAPOSA

TÍTULO DO DESENHO: PLANTA E PERFIL LONGITUDINAL - PERFIL 1

PROJECTISTA: Hidrovia

REVISÃO: 0.0 12/2022

DESENHO Nº: B.02



ESTUDO: ALTERAÇÃO DO TUAJ2021027000341 - EA

Sistema de Coordenadas de Referência Nacional: ETRS89 Portugal TM06

ESTADO: 2023

ALTERAÇÃO

LENDARIO

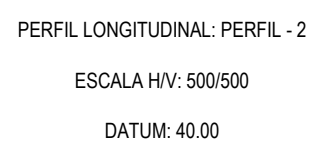
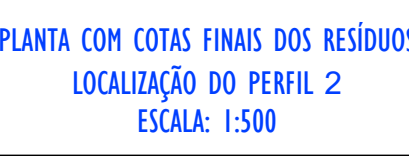


**LEGENDA:**

|                                                                                       |                             |
|---------------------------------------------------------------------------------------|-----------------------------|
|  | - LINHA DE FUNDO DA CÉLULA  |
|  | - LINHA DE RESÍDUOS ACTUAIS |
|  | - LINHA FINAL DE RESÍDUOS   |
|  | - LINHA DE ENCERRAMENTO     |
|  | - RESÍDUOS DEPOSITADOS      |
|  | - REGULARIZAÇÃO RESÍDUOS    |
|  | - TRANSLADAÇÃO DE RESÍDUOS  |
|  | - CAMADA DRENANTE           |
|  | - TERRAS DE COBERTURA       |
|  | - TERRENO NATURAL           |

ESTE DESENHO ESTÁ PROTEGIDO PELO CÓDIGO DOS DIREITOS DE AUTOR A SUA UTILIZAÇÃO PARA FINS DIFERENTES DOS ESTABELECIDOS CARECE DE AUTORIZAÇÃO ESCRITA DO AUTOR






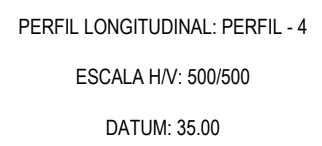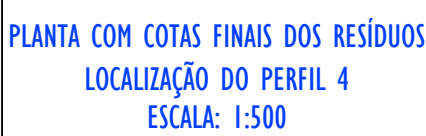

**LEGENDA:**

-  - LINHA DE FUNDO DA CÉLULA
-  - LINHA DE RESÍDUOS ACTUAIS
-  - LINHA FINAL DE RESÍDUOS
-  - LINHA DE ENCERRAMENTO
-  - RESÍDUOS DEPOSITADOS
-  - REGULARIZAÇÃO RESÍDUOS
-  - TRANSLADAÇÃO DE RESÍDUOS
-  - CAMADA DRENANTE
-  - TERRAS DE COBERTURA
-  - TERRENO NATURAL

ESTE DESENHO ESTÁ PROTEGIDO PELO CÓDIGO DOS DIREITOS DE AUTOR A SUA UTILIZAÇÃO PARA FINS DIFERENTES DOS ESTABELECIDOS CARECE DE AUTORIZAÇÃO ESCRITA DO AUTOR.

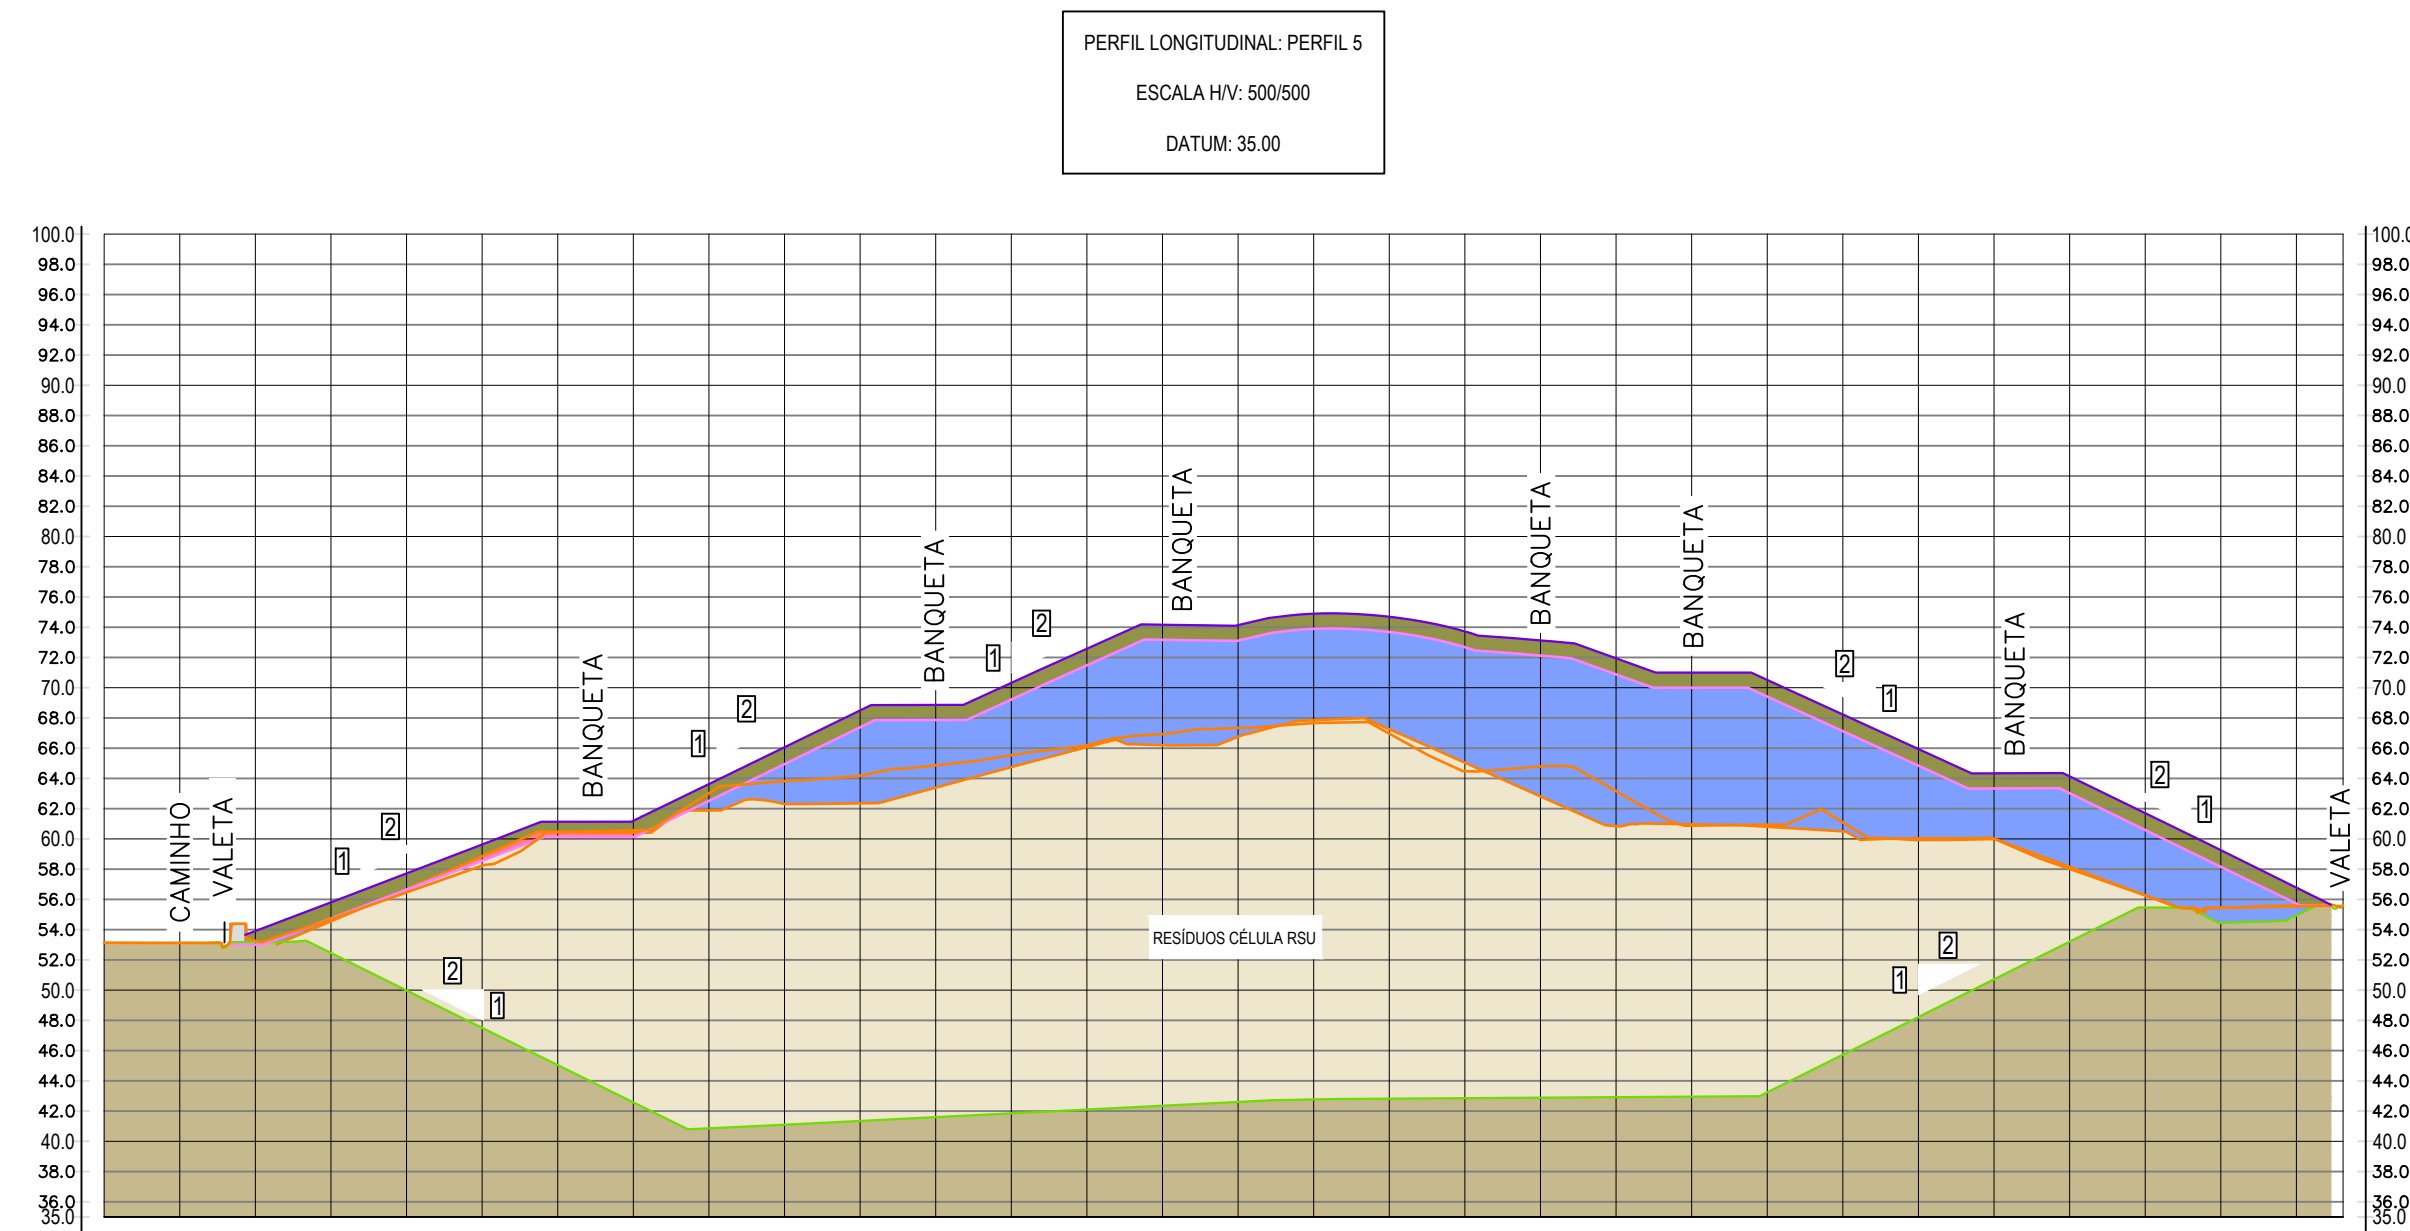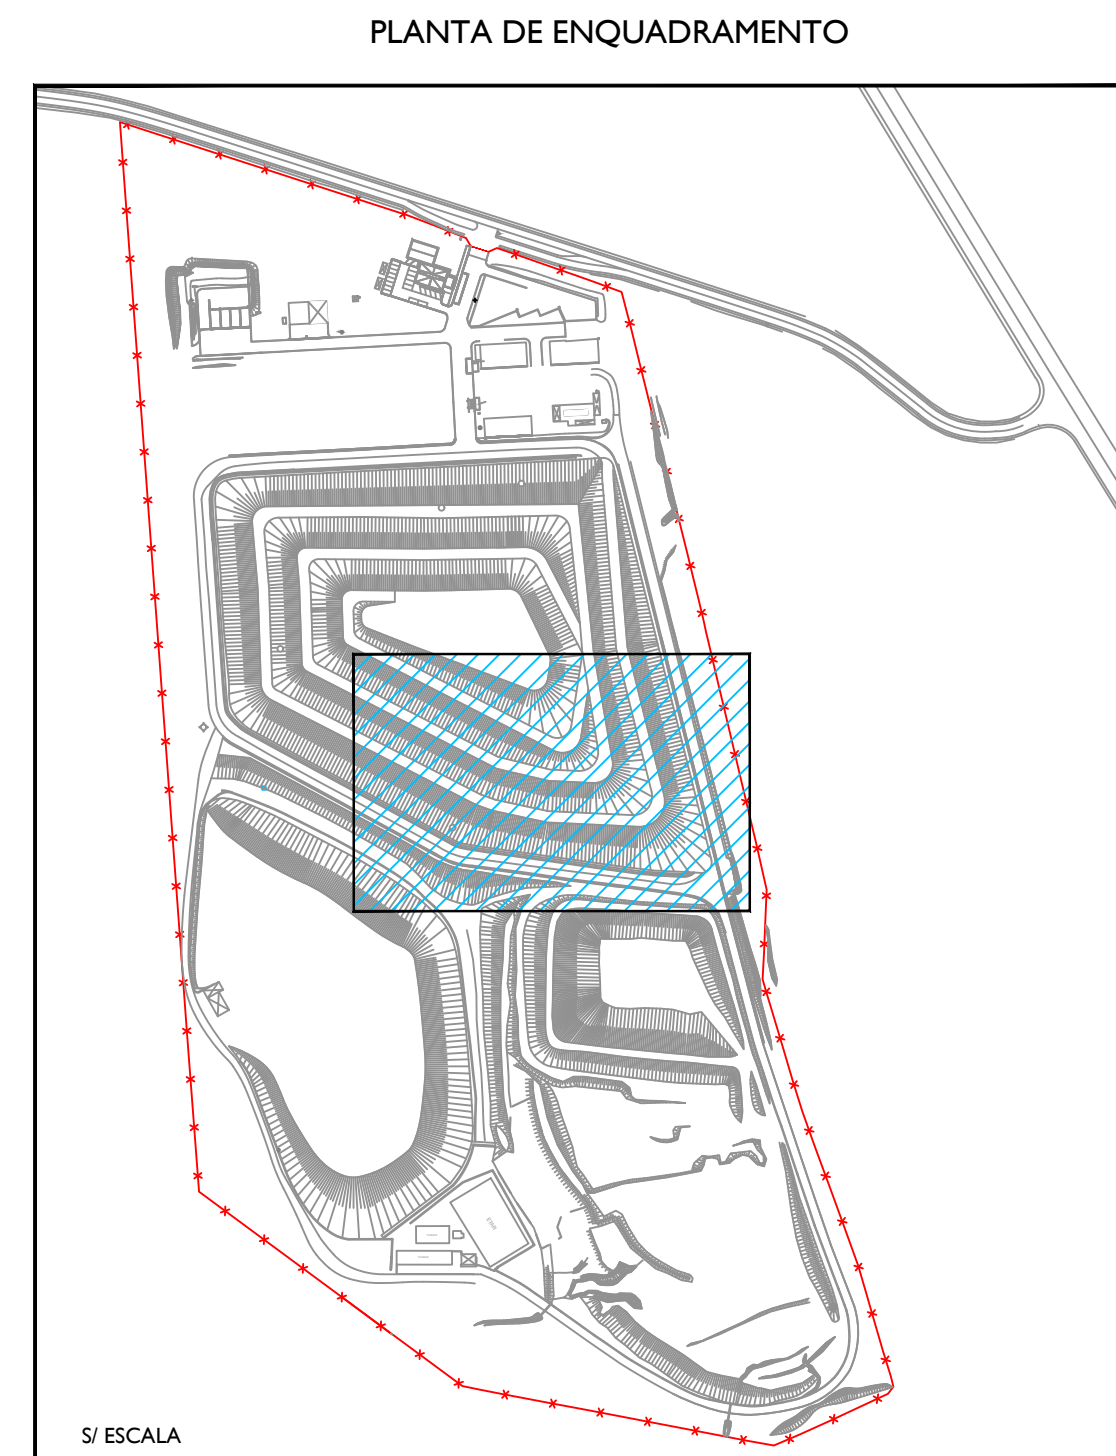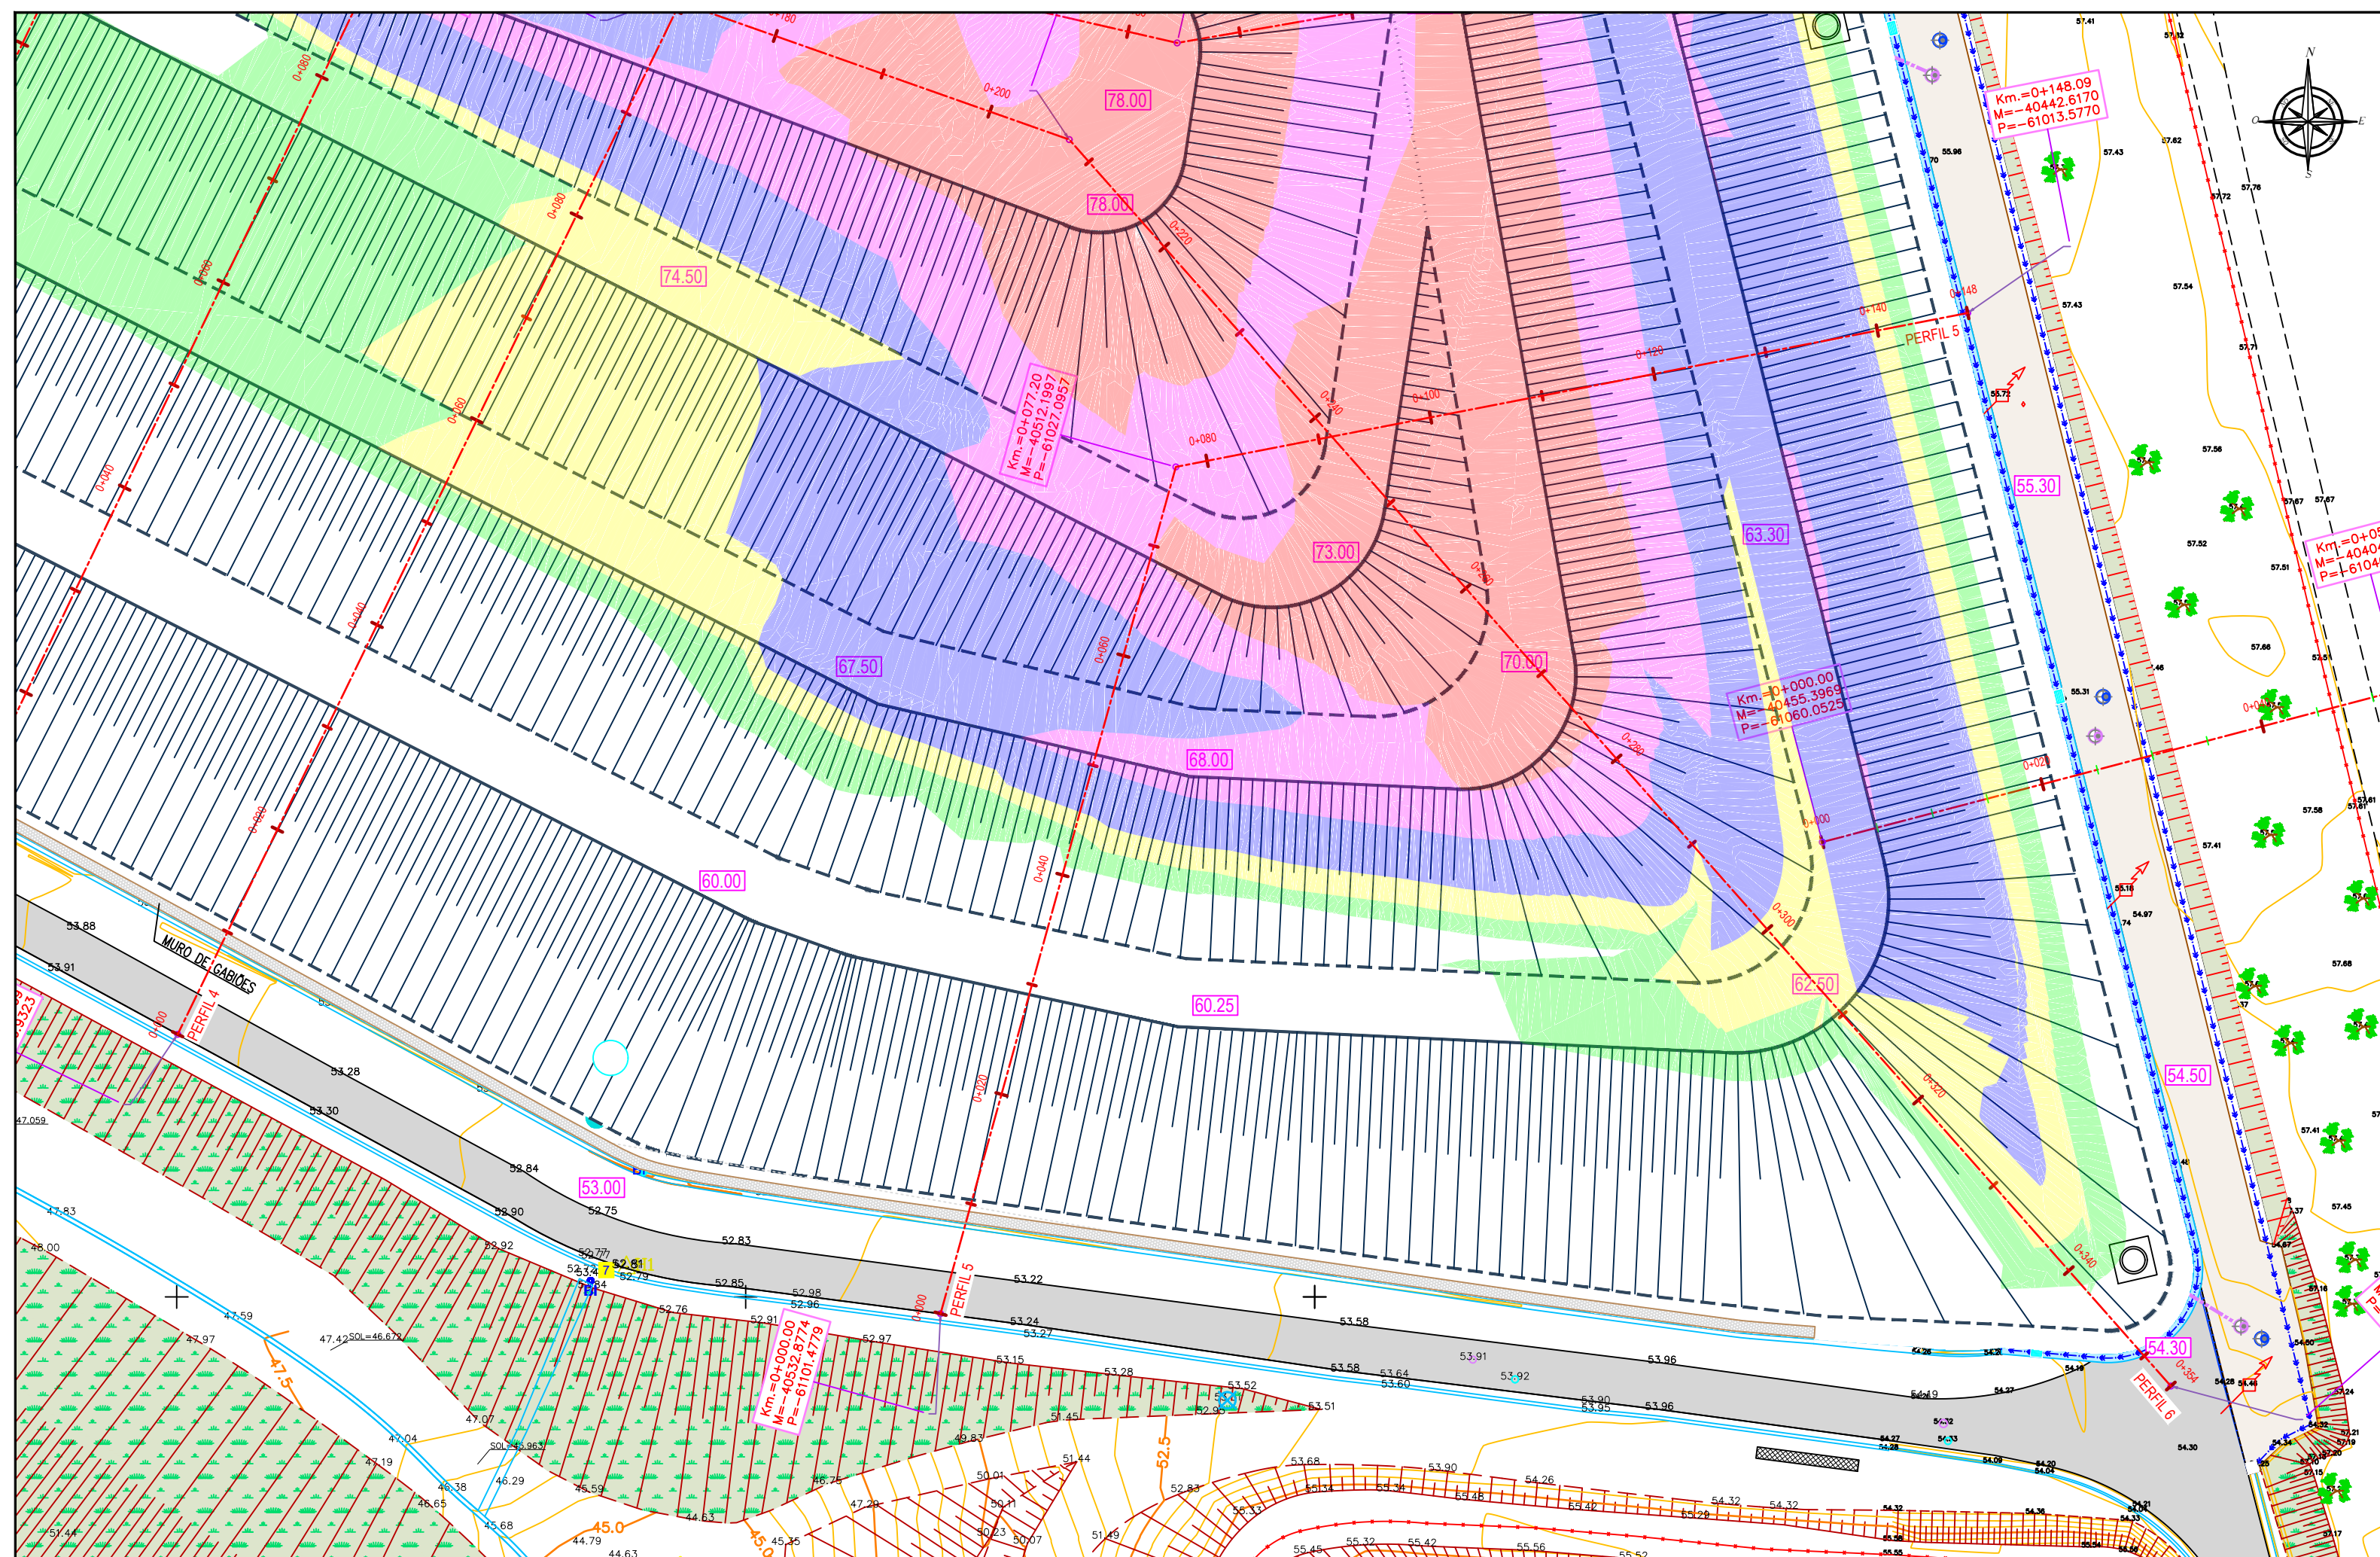[illegible][illegible]

