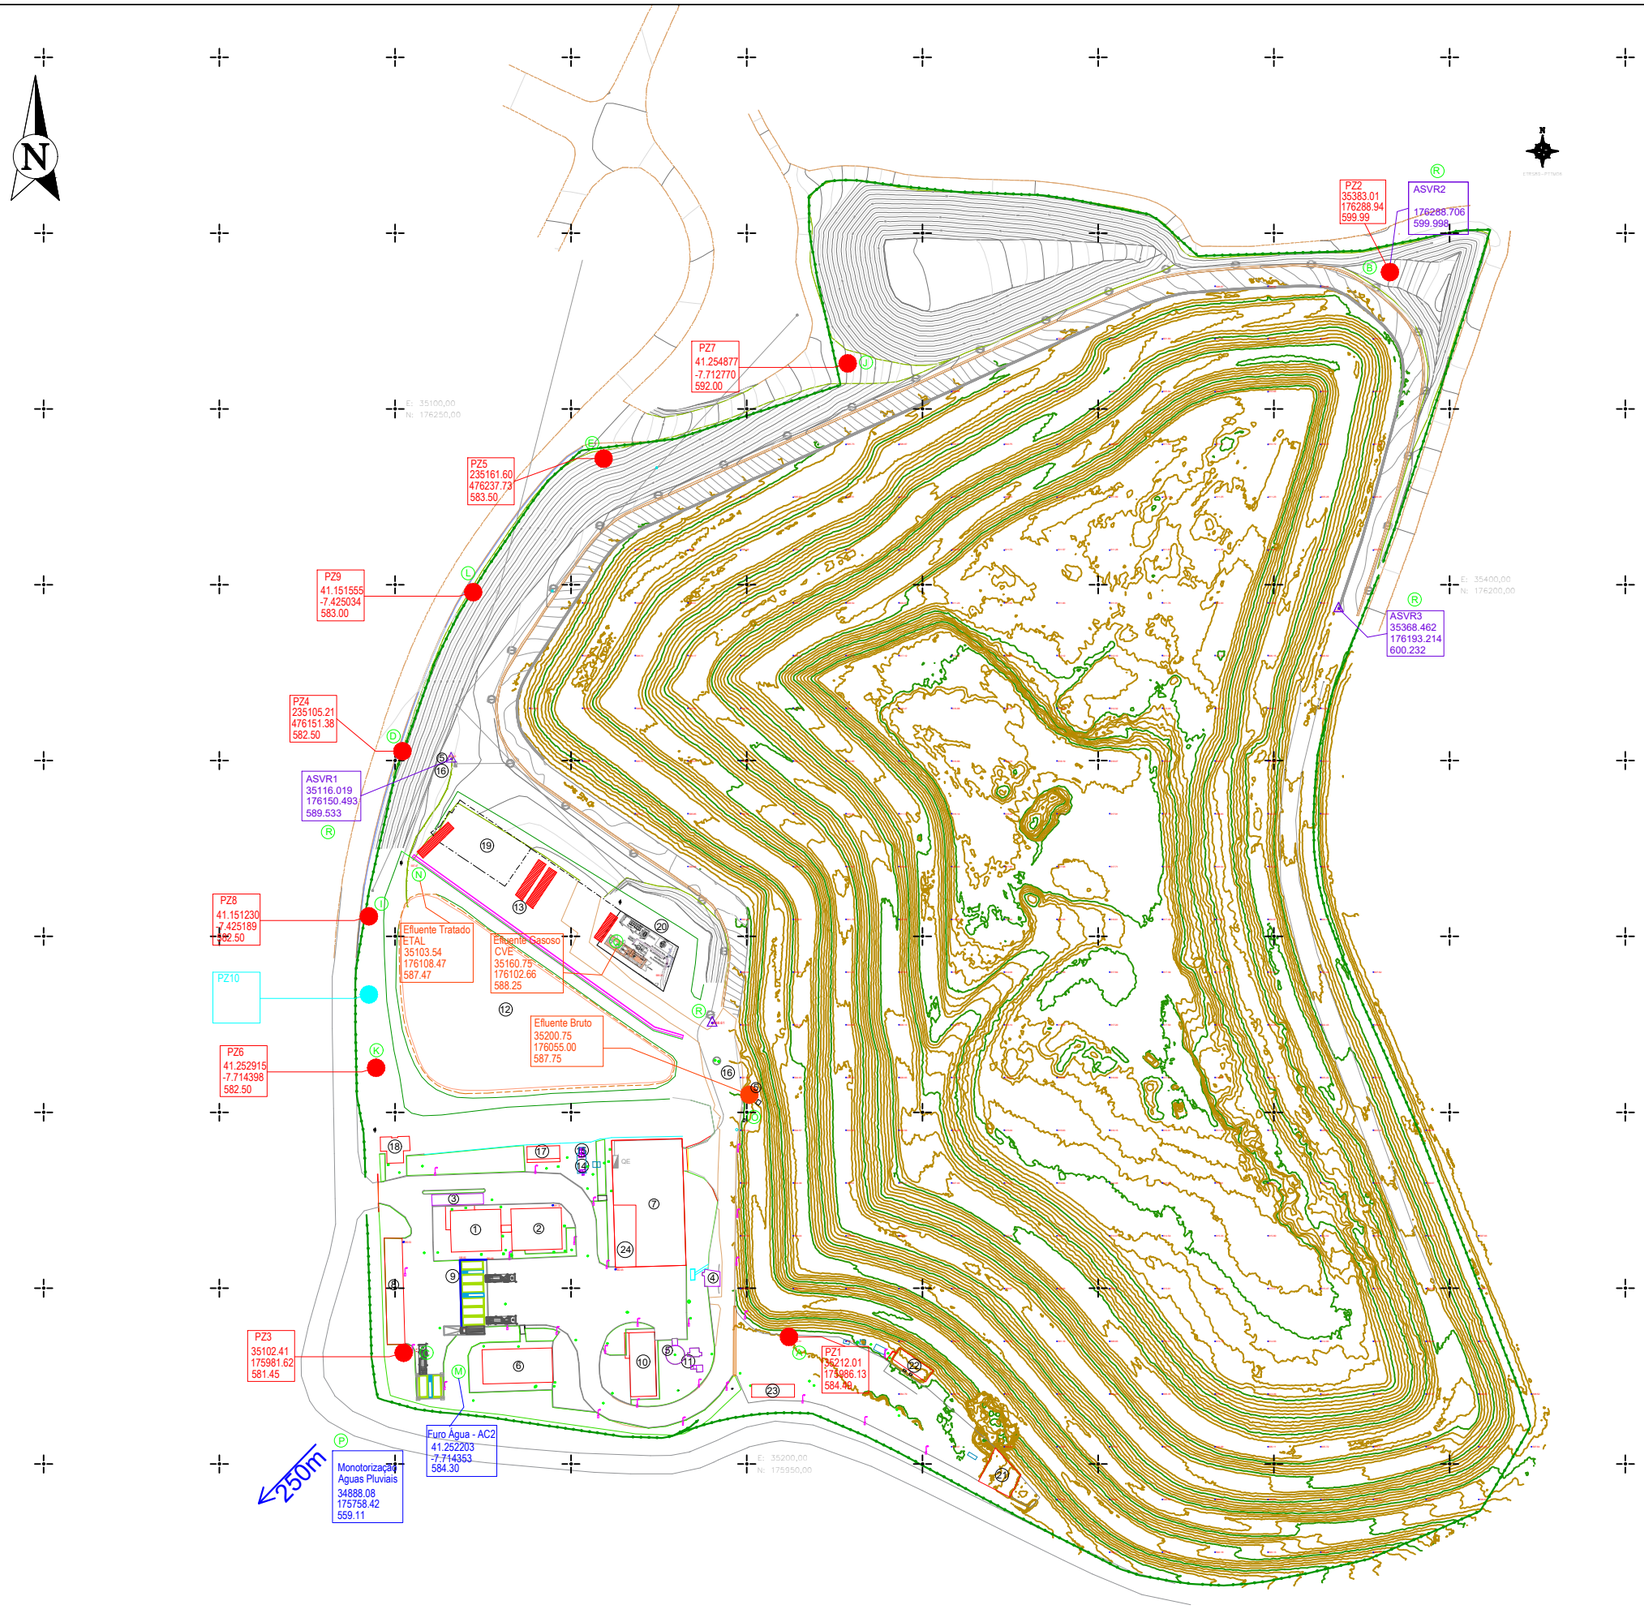


INSTALAÇÕES

1 - EDIFÍCIO ADMINISTRATIVO C/ PORTARIA

2 - EDIFÍCIO DE APOIO SOCIAL

3 - BALANÇA

4 - LAVAGEM RODADOS

5 - ESTAÇÃO ELEVATÓRIA

6 - ARMAZÉM

7 - ARMAZÉM DE RECICLÁVEIS PARA TRANSFERÊNCIA

8 - PARQUE DE ESTACIONAMENTO, COM COBERTURA

9 - ECOCENTRO

10 - EDIFÍCIO DE PREPARAÇÃO DE REAGENTES E DESIDRATAÇÃO DE LAMAS (DESATIVADO)

11 - TRATAMENTO FÍSICO-QUÍMICO (DESATIVADO)

12 - LAGOA DE AREJAMENTO/REGULARIZAÇÃO

13 - UNIDADES DE OSMOSE INVERSA

14 - TANQUE DE RECEPÇÃO DAS ESCORRÊNCIAS DA OFICINA

15 - FOSSA ESTANQUE E ESTAÇÃO ELEVATÓRIA

16 - CAUDALÍMETRO

17 - POSTO DE TRANSFORMAÇÃO

18 - RESERVATÓRIO DE ÁGUA

19 - ESTAÇÃO DE TRATAMENTO DE LIXIVIADOS

20 - CENTRAL DE VALORIZAÇÃO ENERGÉTICA DE BIOGÁS - CVE

21 - PARQUE REEE's

22 - RESERVATÓRIO DE COMBUSTÍVEL

23 - BOX DE VIDRO

24 - OFICINA

PONTOS DE MONOTORIZAÇÃO

A - PIEZÓMETRO 1

B - PIEZÓMETRO 2

C - PIEZÓMETRO 3

D - PIEZÓMETRO 4

E - PIEZÓMETRO 5

I - PIEZÓMETRO 6

J - PIEZÓMETRO 7

K - PIEZÓMETRO 8

L - PIEZÓMETRO 9

M - FURO DE ÁGUA

N - EFLUENTE TRATADO DA ETAL

O - EFLUENTE BRUTO

P - ÁGUAS PLUVIAIS

Q - EFLUENTE GASOSO DA CVE

R - MARCOS TOPOGRÁFICOS

PIEZOMETRO A EXECUTAR

Sistema de Coordenadas - ETRS-89 PT-TM06

Resinorte

Título complementar: **Aterro Sanitario de Vila Real**

Escala: S\Escala

Topografia:
Desenhou:
Verificou:
Chefe de projecto:

Substituiu:
Substituído:

Designacao: PONTOS MONOTORIZAÇÃO AMBIENTAL

N.º de desenho: TOP-025

Data: Fev./2025 | Folha: 01/01 | Nº Ordem