


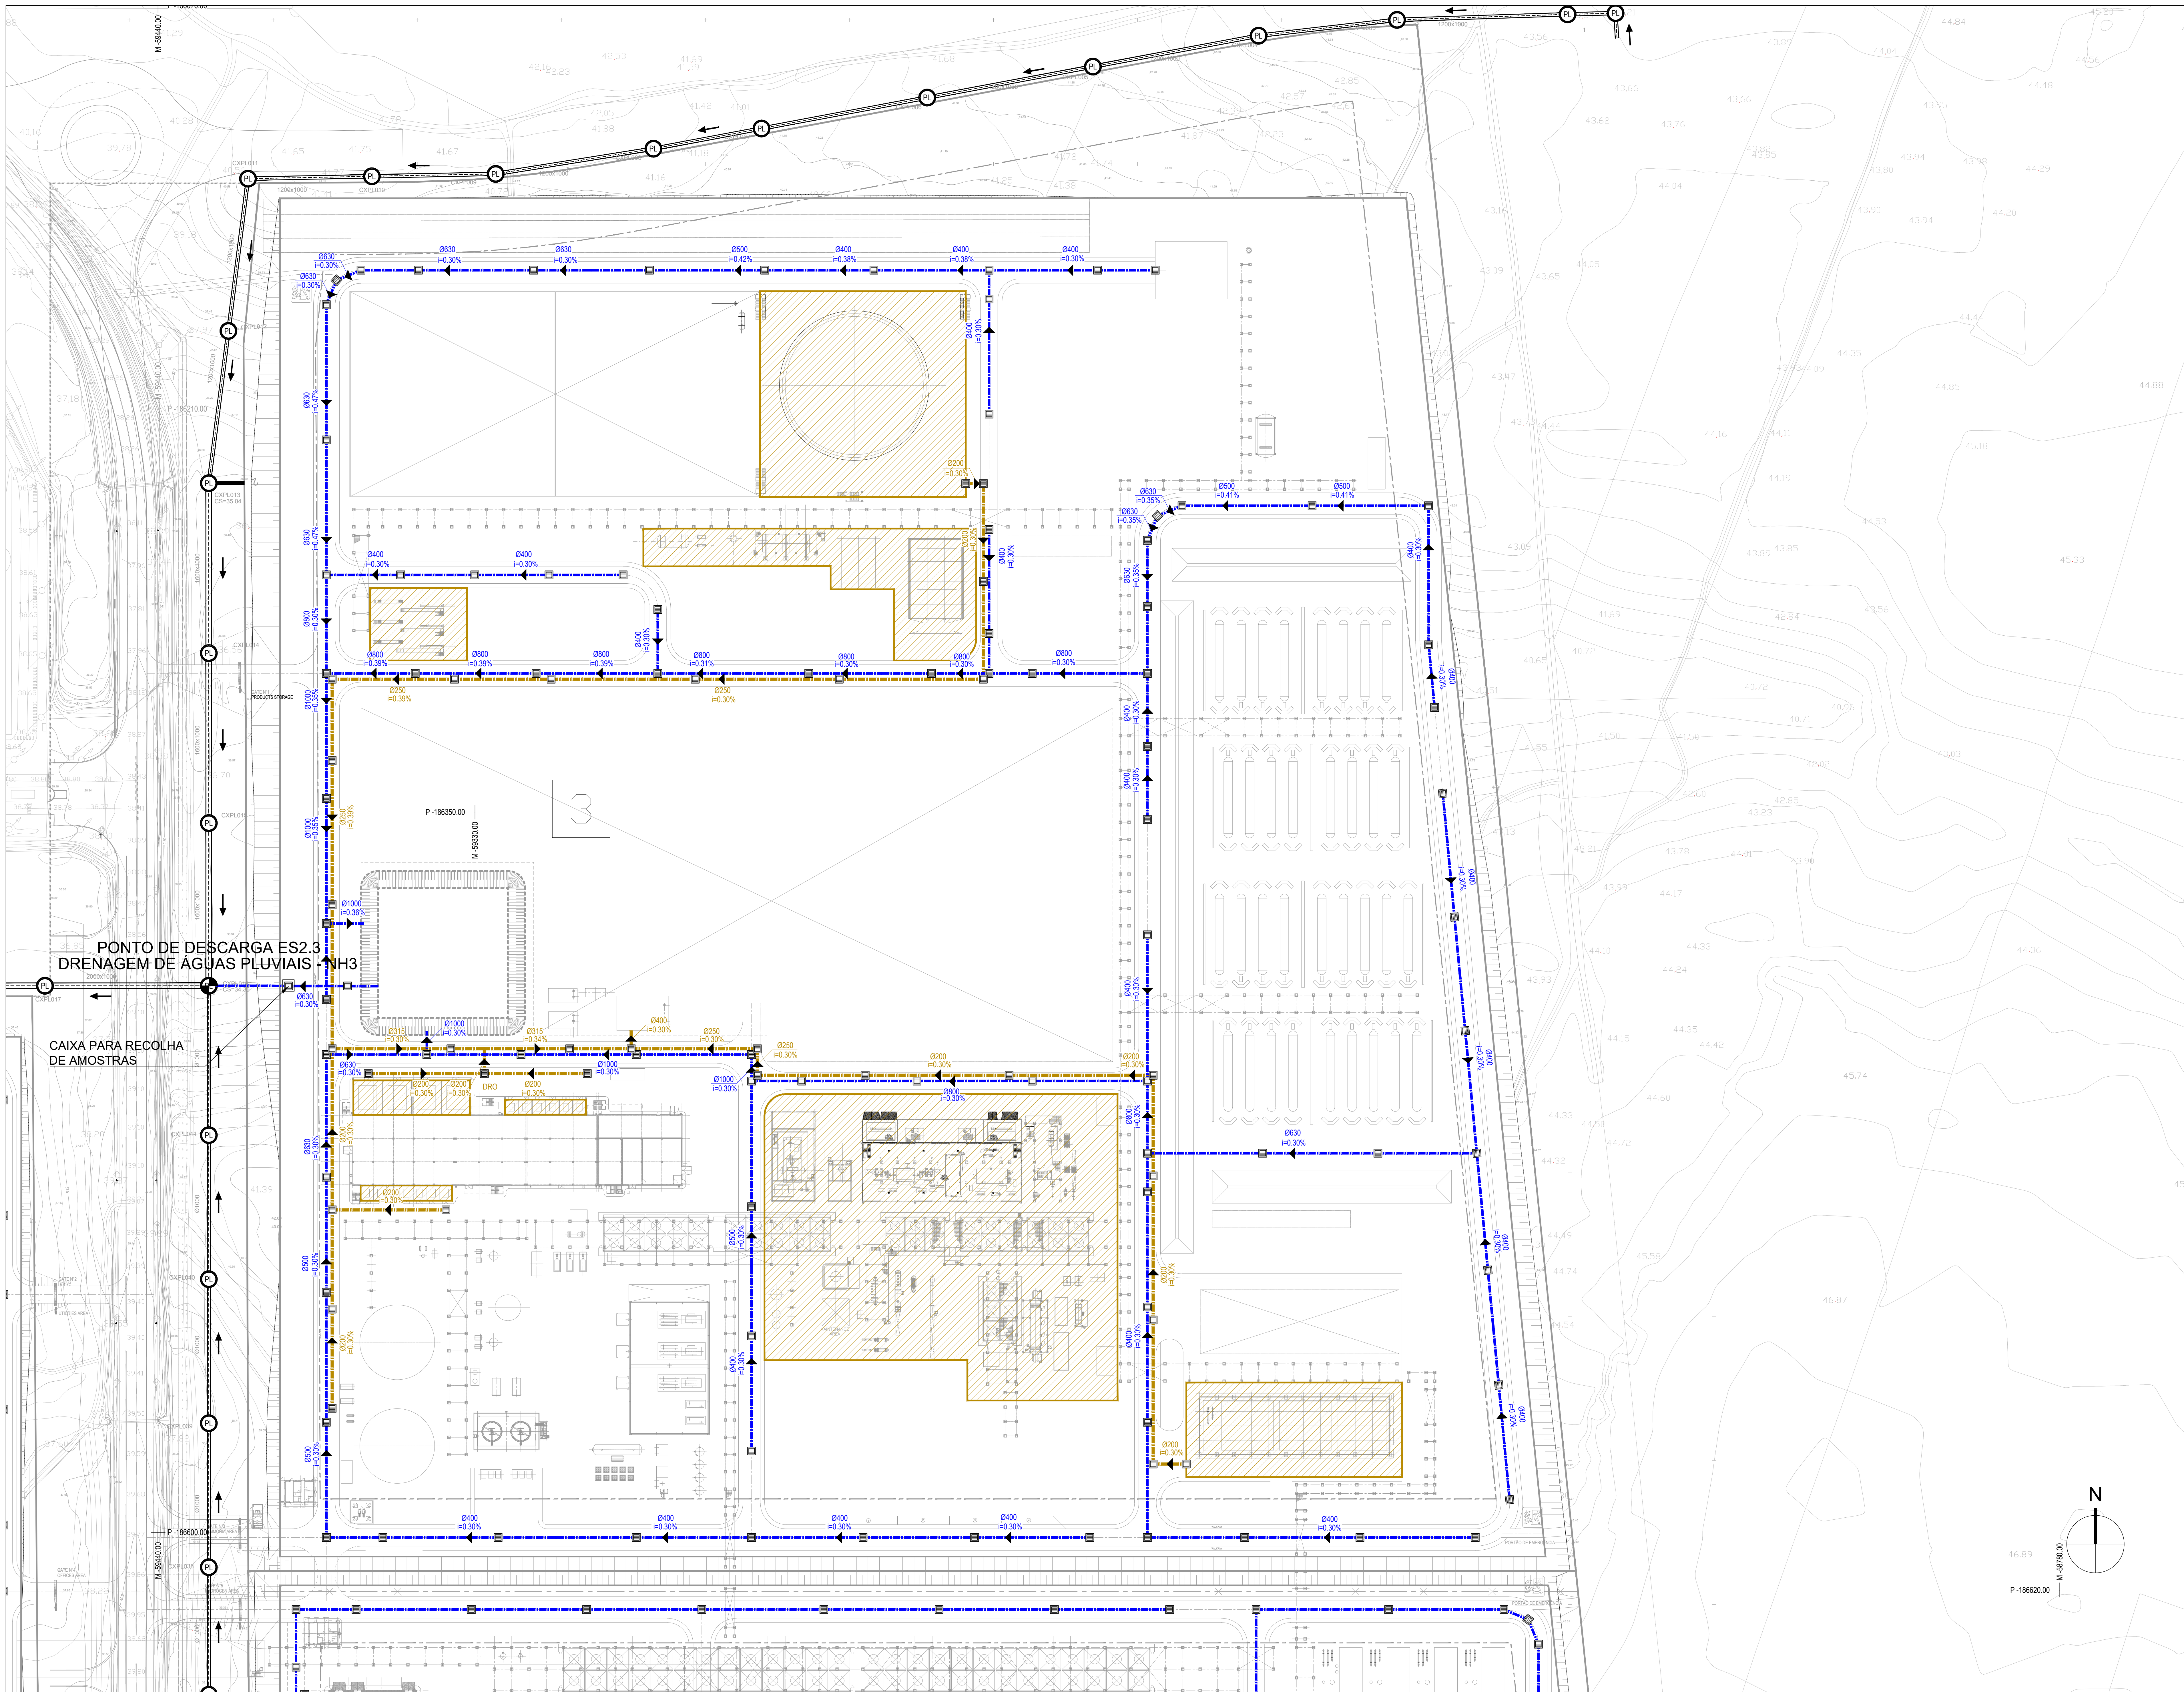

NOTAS GERAIS


- Dimensões apresentadas em metros;
- Coordenadas apresentadas em metros;
- Cota relativa +100.00m corresponde à cota absoluta +38.00m;
- Origem do sistema de coordenadas definido de acordo com a tabela abaixo:

COORDENADAS	PROJETO	X	Y	Z
PROJETO	PROJETO	1000000.00	1000000.00	1000000.00
PROJETO	PROJETO	1000000.00	1000000.00	1000000.00
PROJETO	PROJETO	1000000.00	1000000.00	1000000.00

LEGENDA

- TALEIA DE ATERRO
- TALEIA DE ESCAVAÇÃO
- REDE DE DRENAGEM DE ÁGUAS PLUVIAIS
- REDE DE DRENAGEM DE ÁGUAS PLUVIAIS POTENCIALMENTE CONTAMINADAS
- SENTIDO DE ESCOAMENTO
- CAIXA DE VISITA
- ZONAS COM DRENAGEM DE ÁGUAS PLUVIAIS POTENCIALMENTE CONTAMINADAS

PLANTA CHAVE

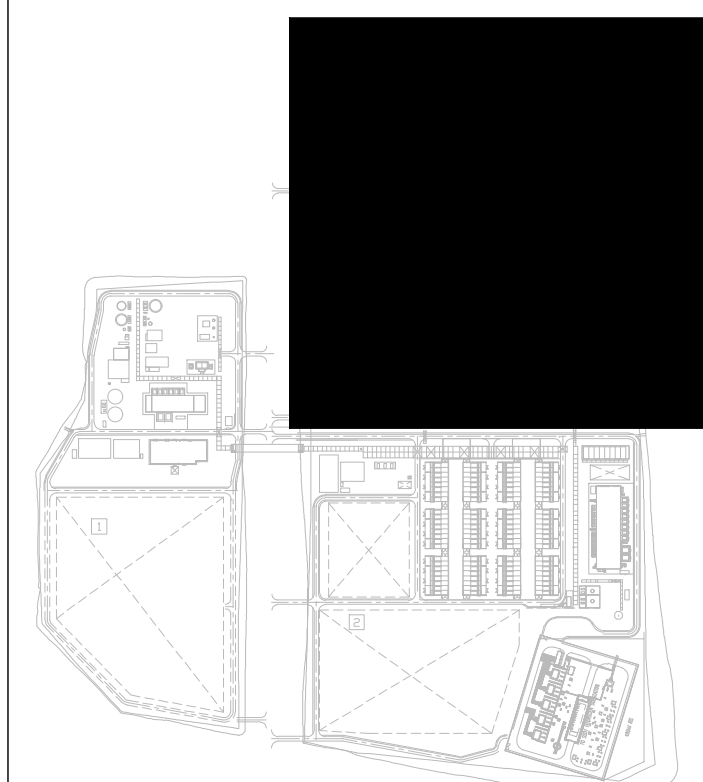

Rev.	Data	Descrição das alterações	Assinatura
00	2024-11-26	Emissão Inicial	MAA
Rev.	Data	Descrição das alterações	Assinatura



Cliente



PROJETO
MADOQUA POWER 2X
500MW Electrolyser
and Green Ammonia

ERC



Código MADOQUA -
Código TCM -
Título TCM -

Designação
INFRAESTRUTURAS
DRENAGEM DE ÁGUAS PLUVIAIS
PLANTA DE NH3

Escala: 1:1500
Data: 2024-11-29
Formato: A0
Folha: 12/22
Projeto TCM:
Verificado TCM:
Aprovado TCM:
Aprovado QDE: MAIOGUSTO

Desenho MP

Revisão

INF-000-242 00

Este desenho é propriedade do GRUPO QUADRANTE, não podendo ser utilizado ou reproduzido, no todo ou em parte, ou comunicado a terceiros, sem a sua expressa autorização. Este desenho só é válido para construção depois de devidamente assinado.